

Хамам

Раздел: Эскизный проект

Просчет площадей






					Хамам			
					Визуализация	Стадия	Лист	Листов
Эм.	Лит.	№ Докум.	Подпись	Дата		ЭП	1	13
Розраб								
Пров								
Т.Контр.					Эскизный проект			
Н.Контр.								
Утв.								

Визуализация




					Хамам			
					Визуализация	Стадия	Лист	Листов
Зм.	Лит.	№ Докум.	Подпись	Дата		ЭП	2	13
Розраб								
Пров								
Т.Контр.					Эскизный проект			
Н.Контр.								
Утв.								

Визуализация

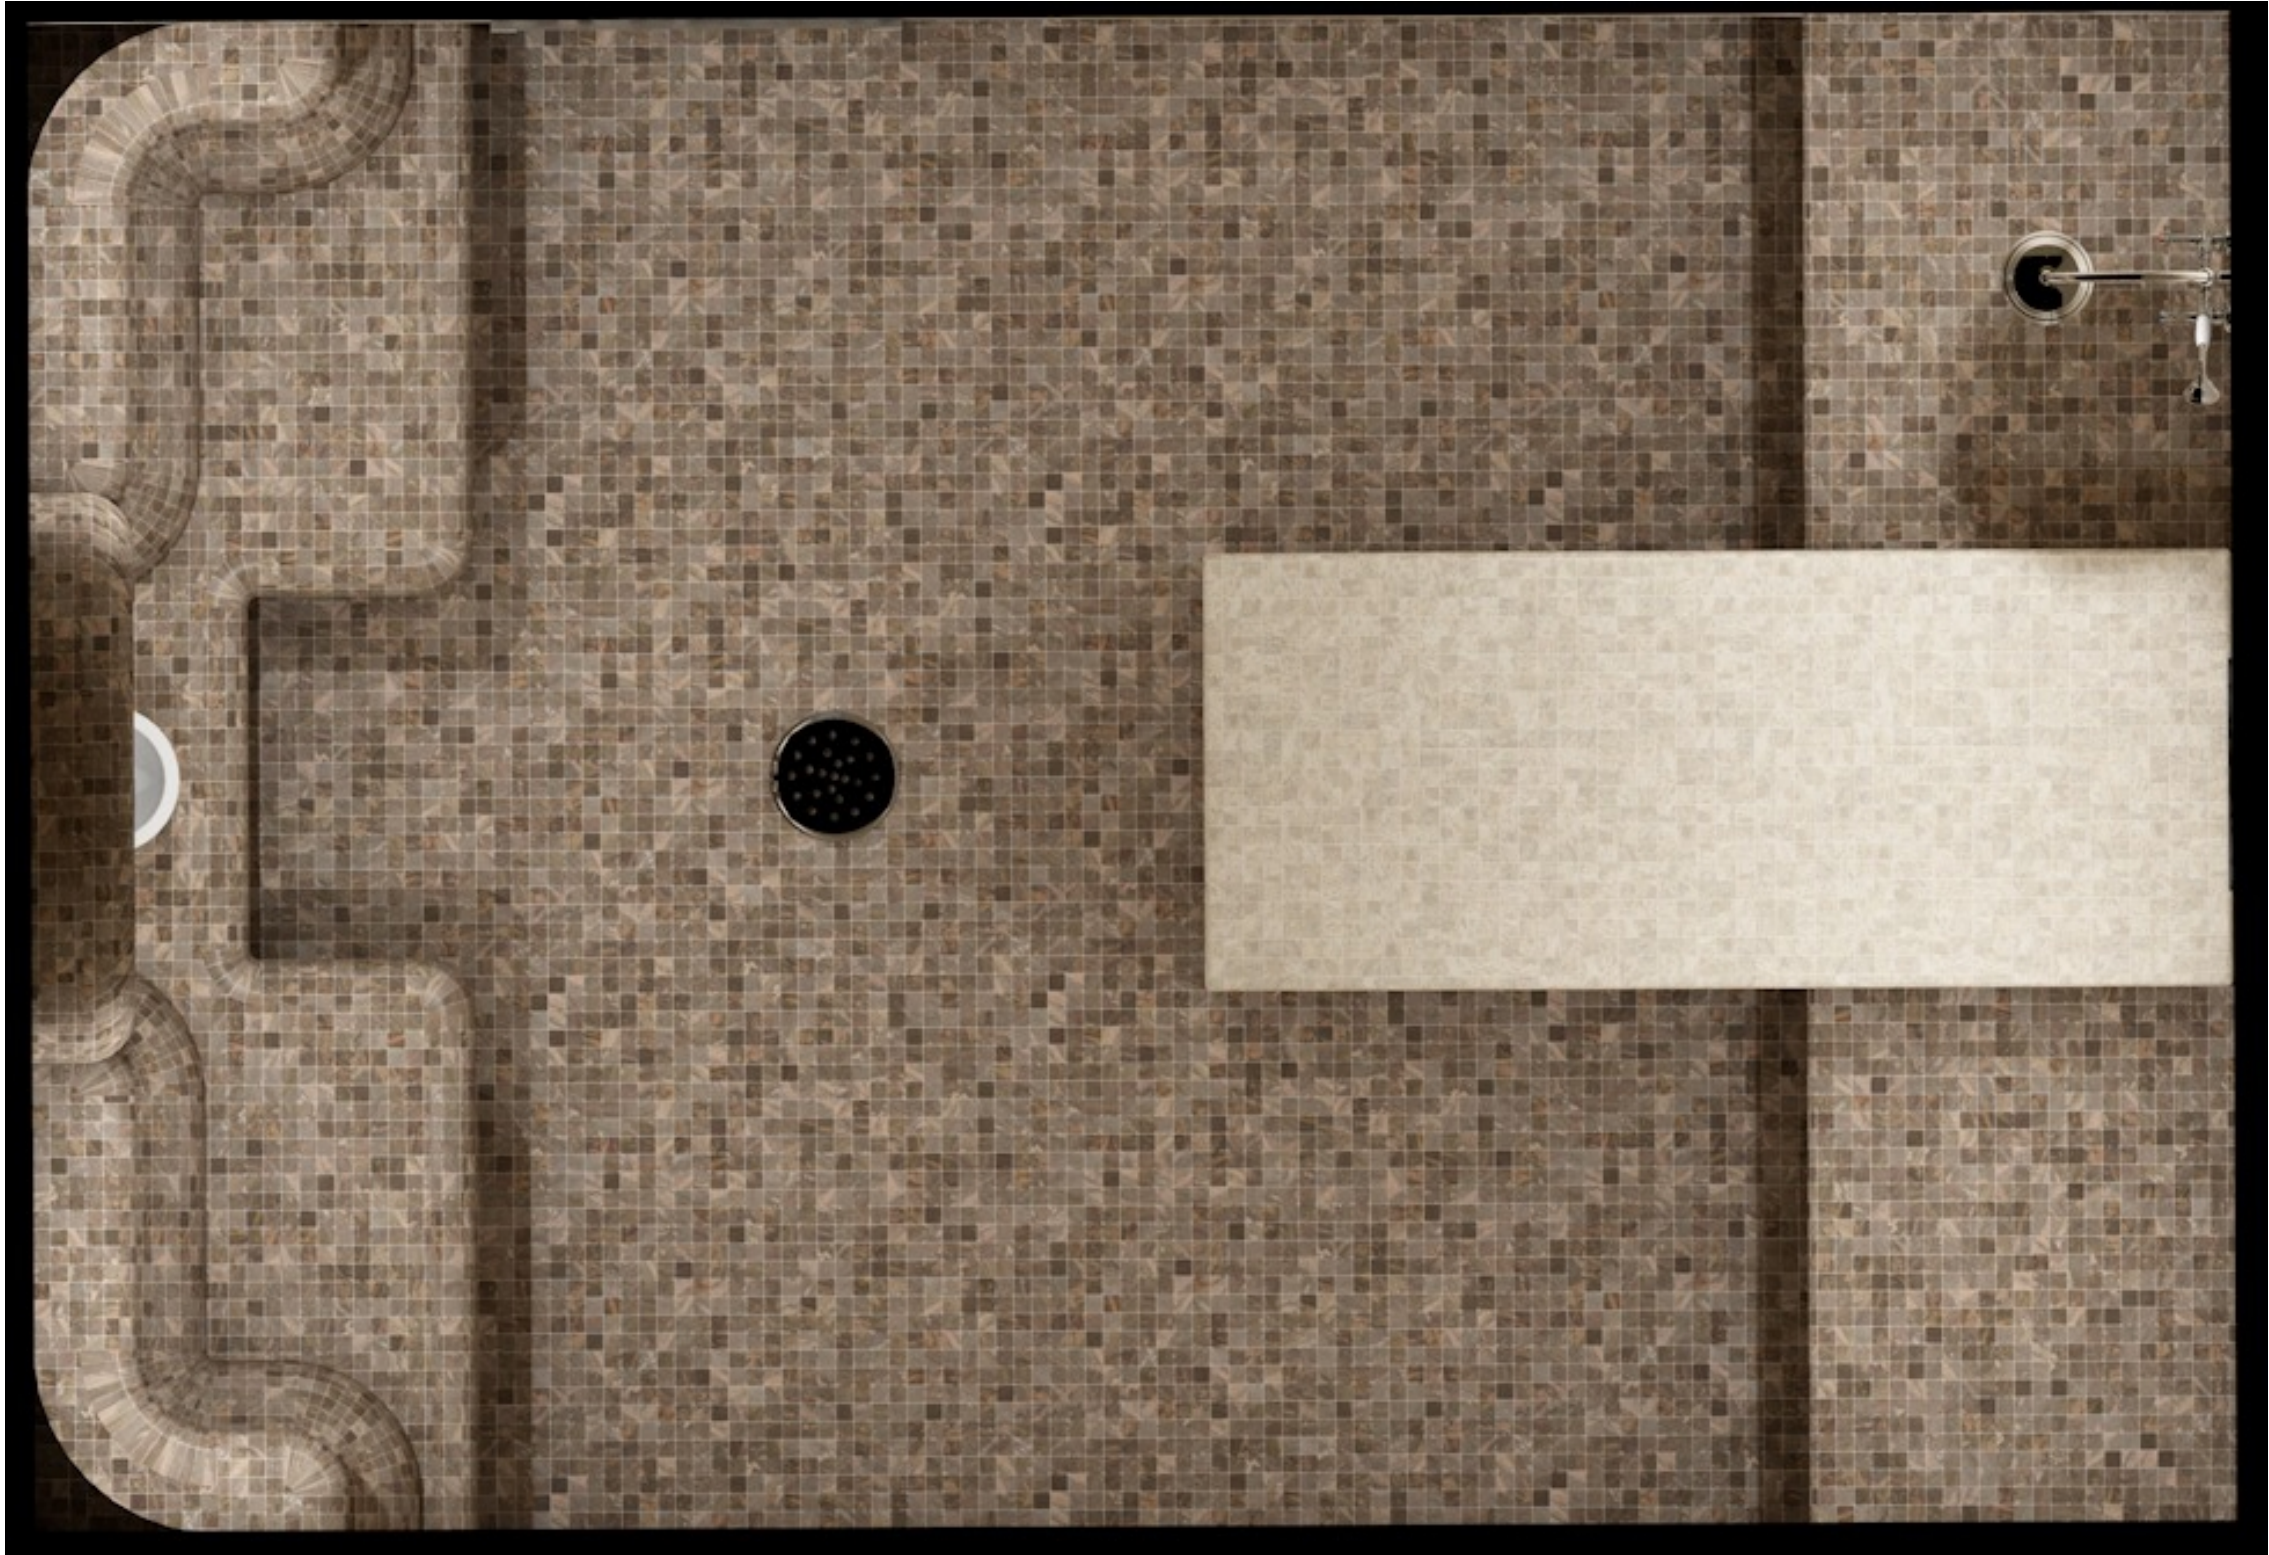



					Хамам			
					Визуализация	Стадия	Лист	Листов
Эм.	Лит.	№ Докум.	Подпись	Дата		ЭП	3	13
Розраб								
Пров								
Т.Контр.					Эскизный проект			
Н.Контр.								
Утв.								

План

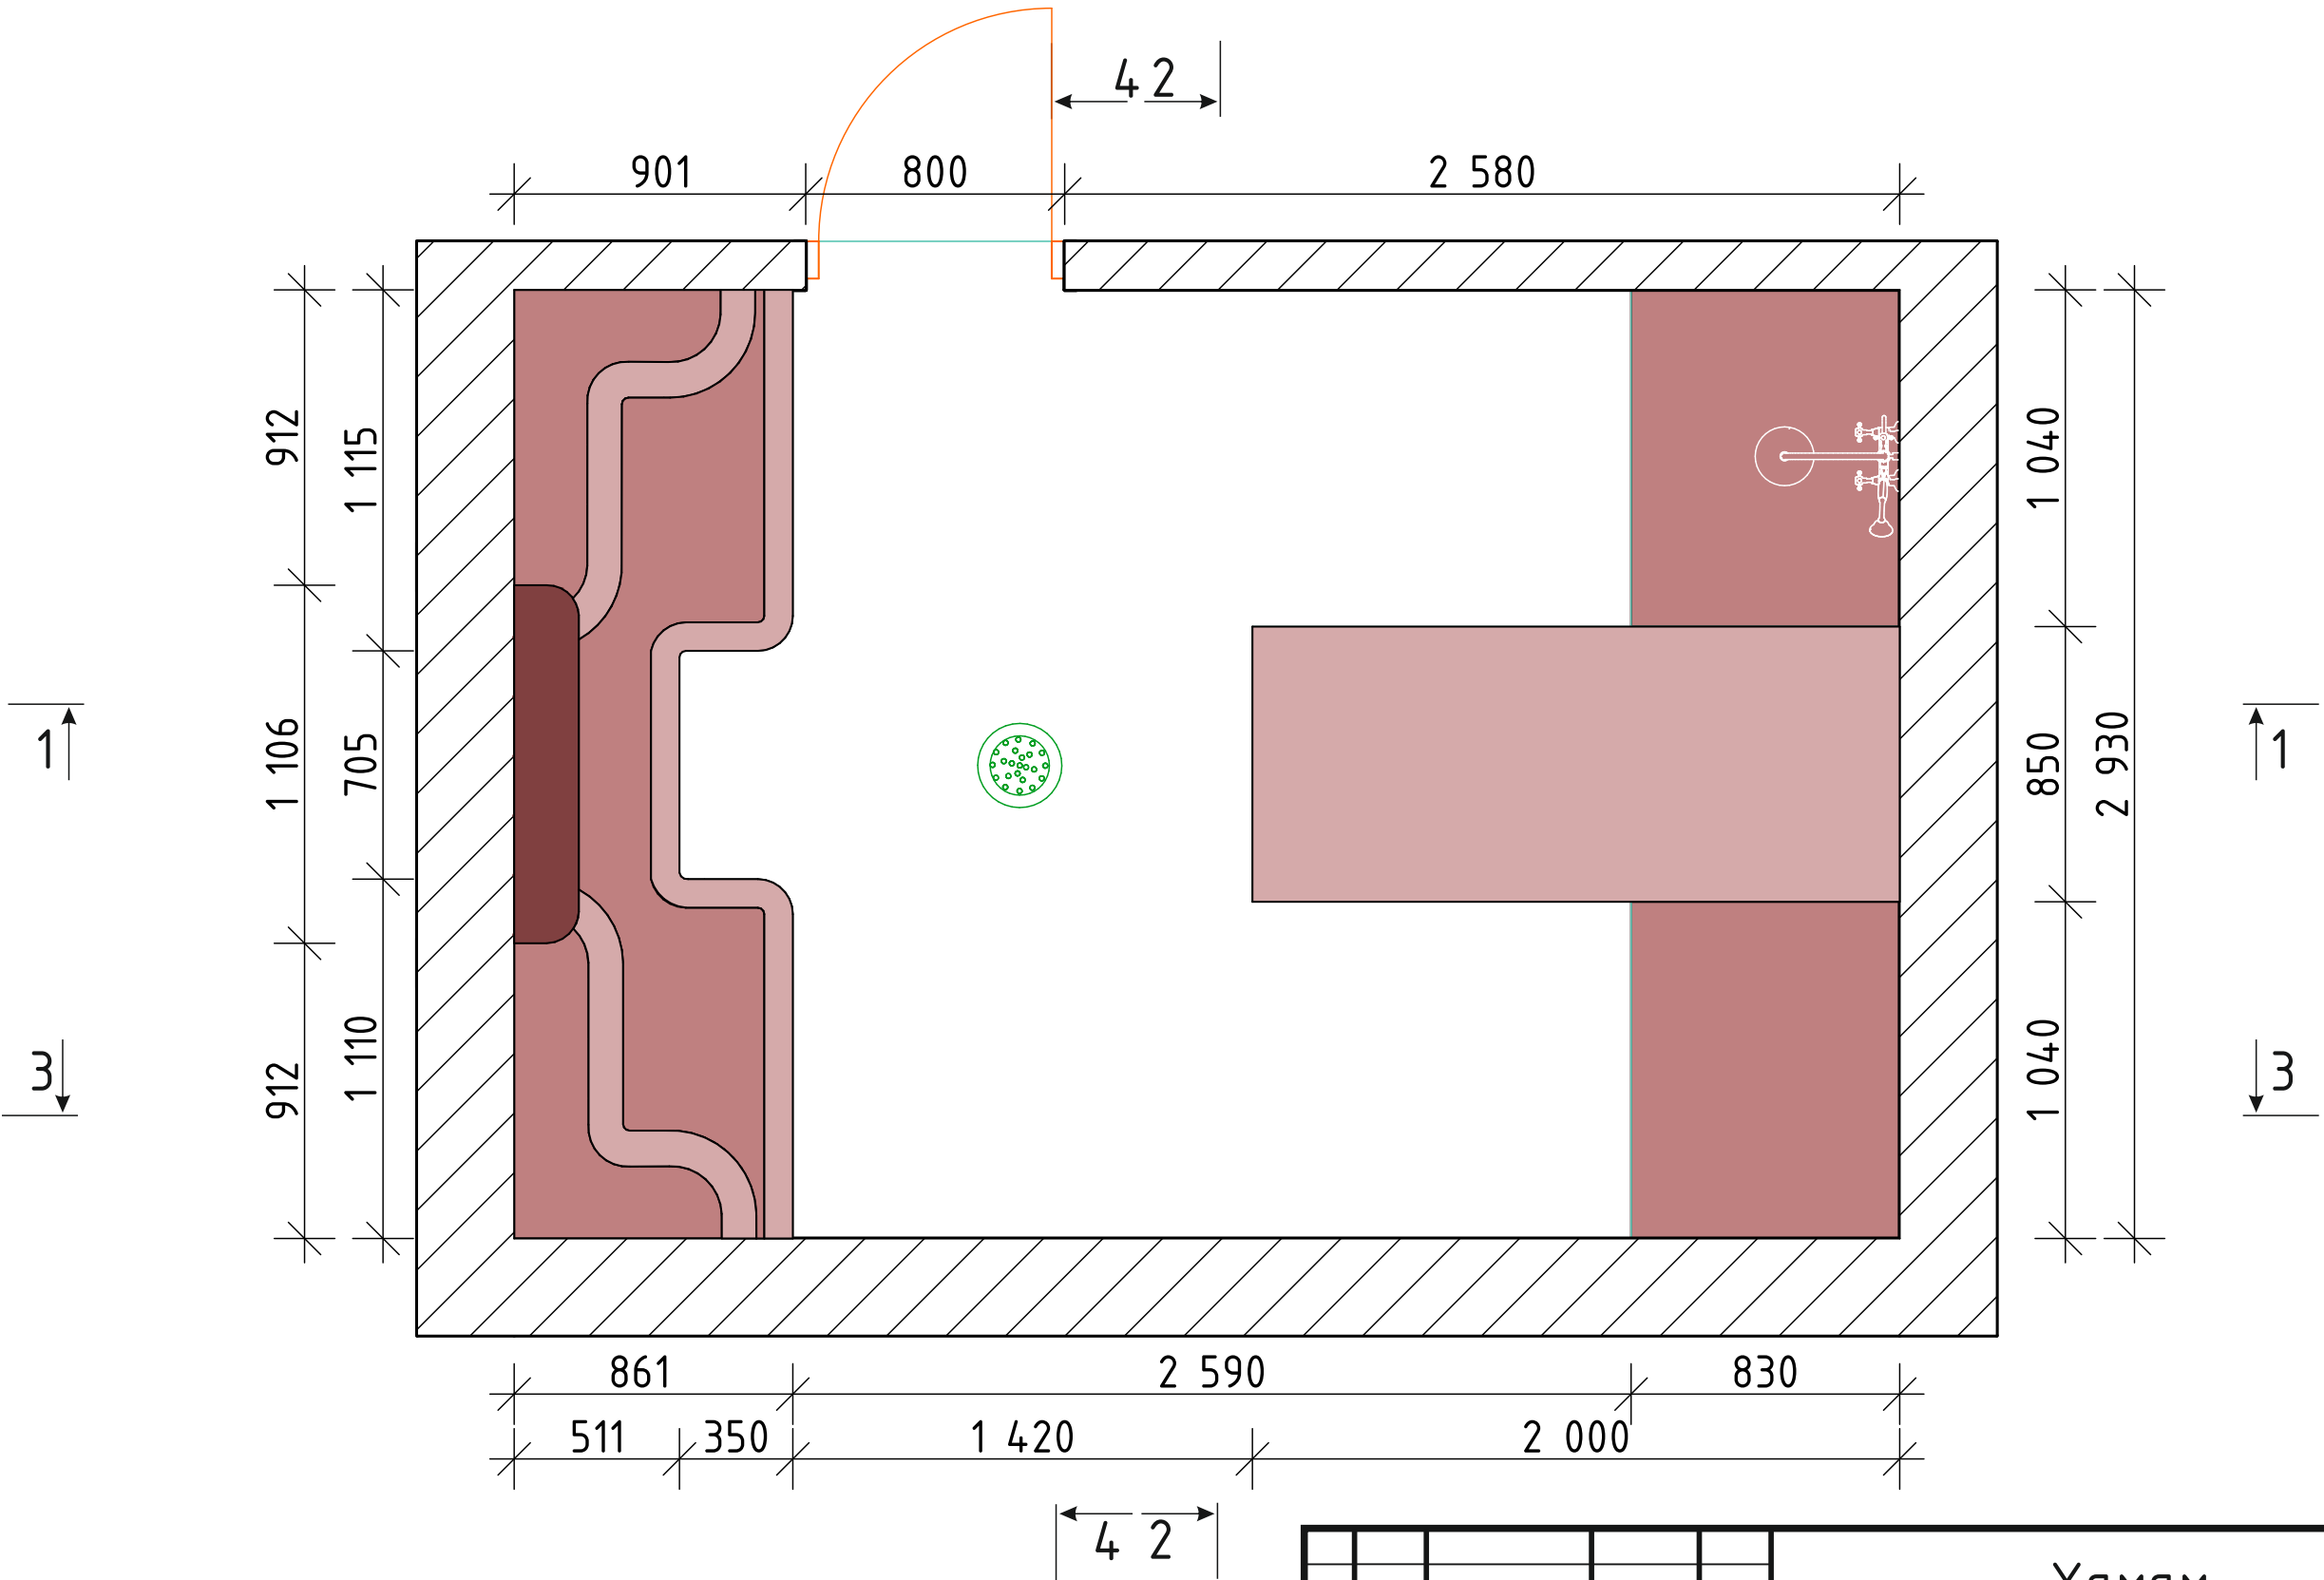



					Хамам			
					План	Стадия	Лист	Листов
						ЭП	4	13
Зм.	Лит.	№ Докум.	Подпись	Дата	Эскизный проект			
Розраб								
Пров								
Т.Контр.								
Н.Контр.								
Утв.								

Разрез 1-1

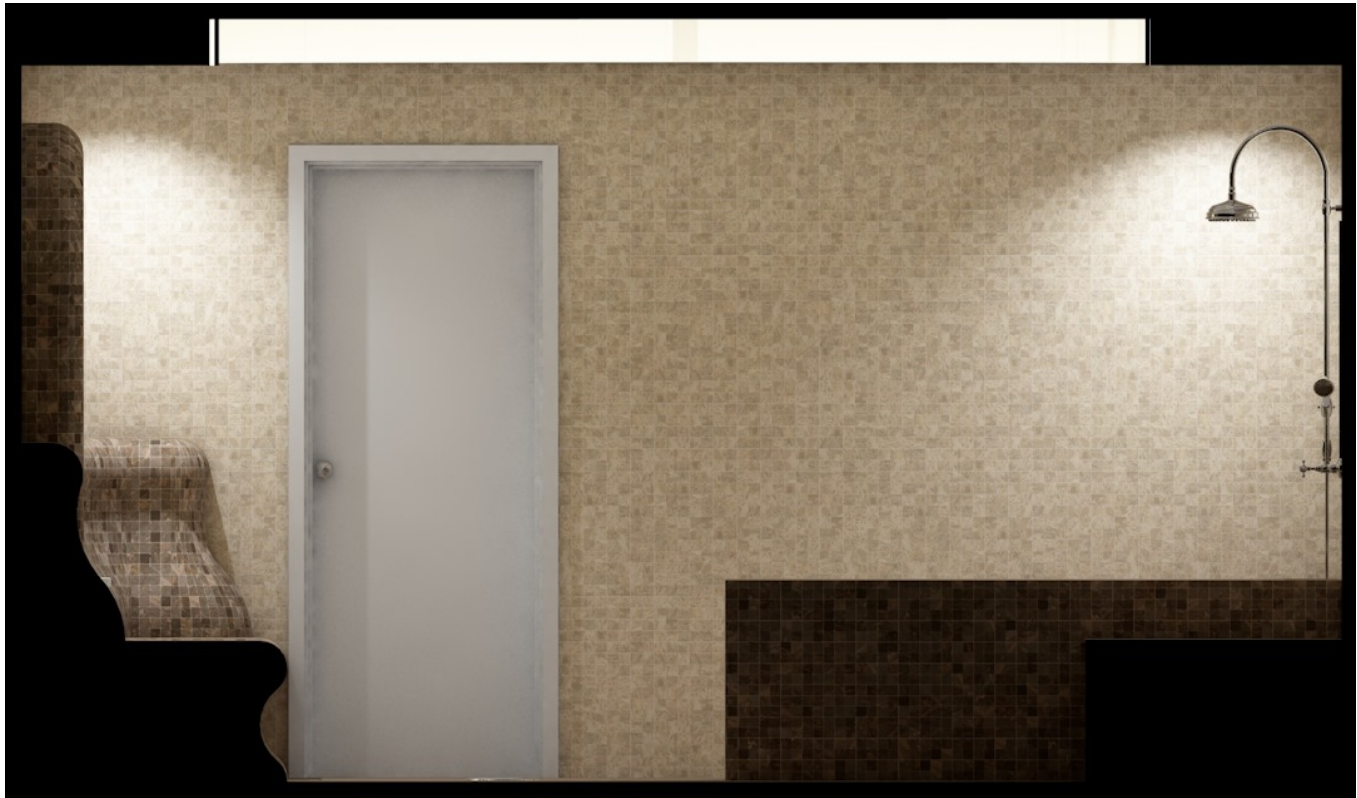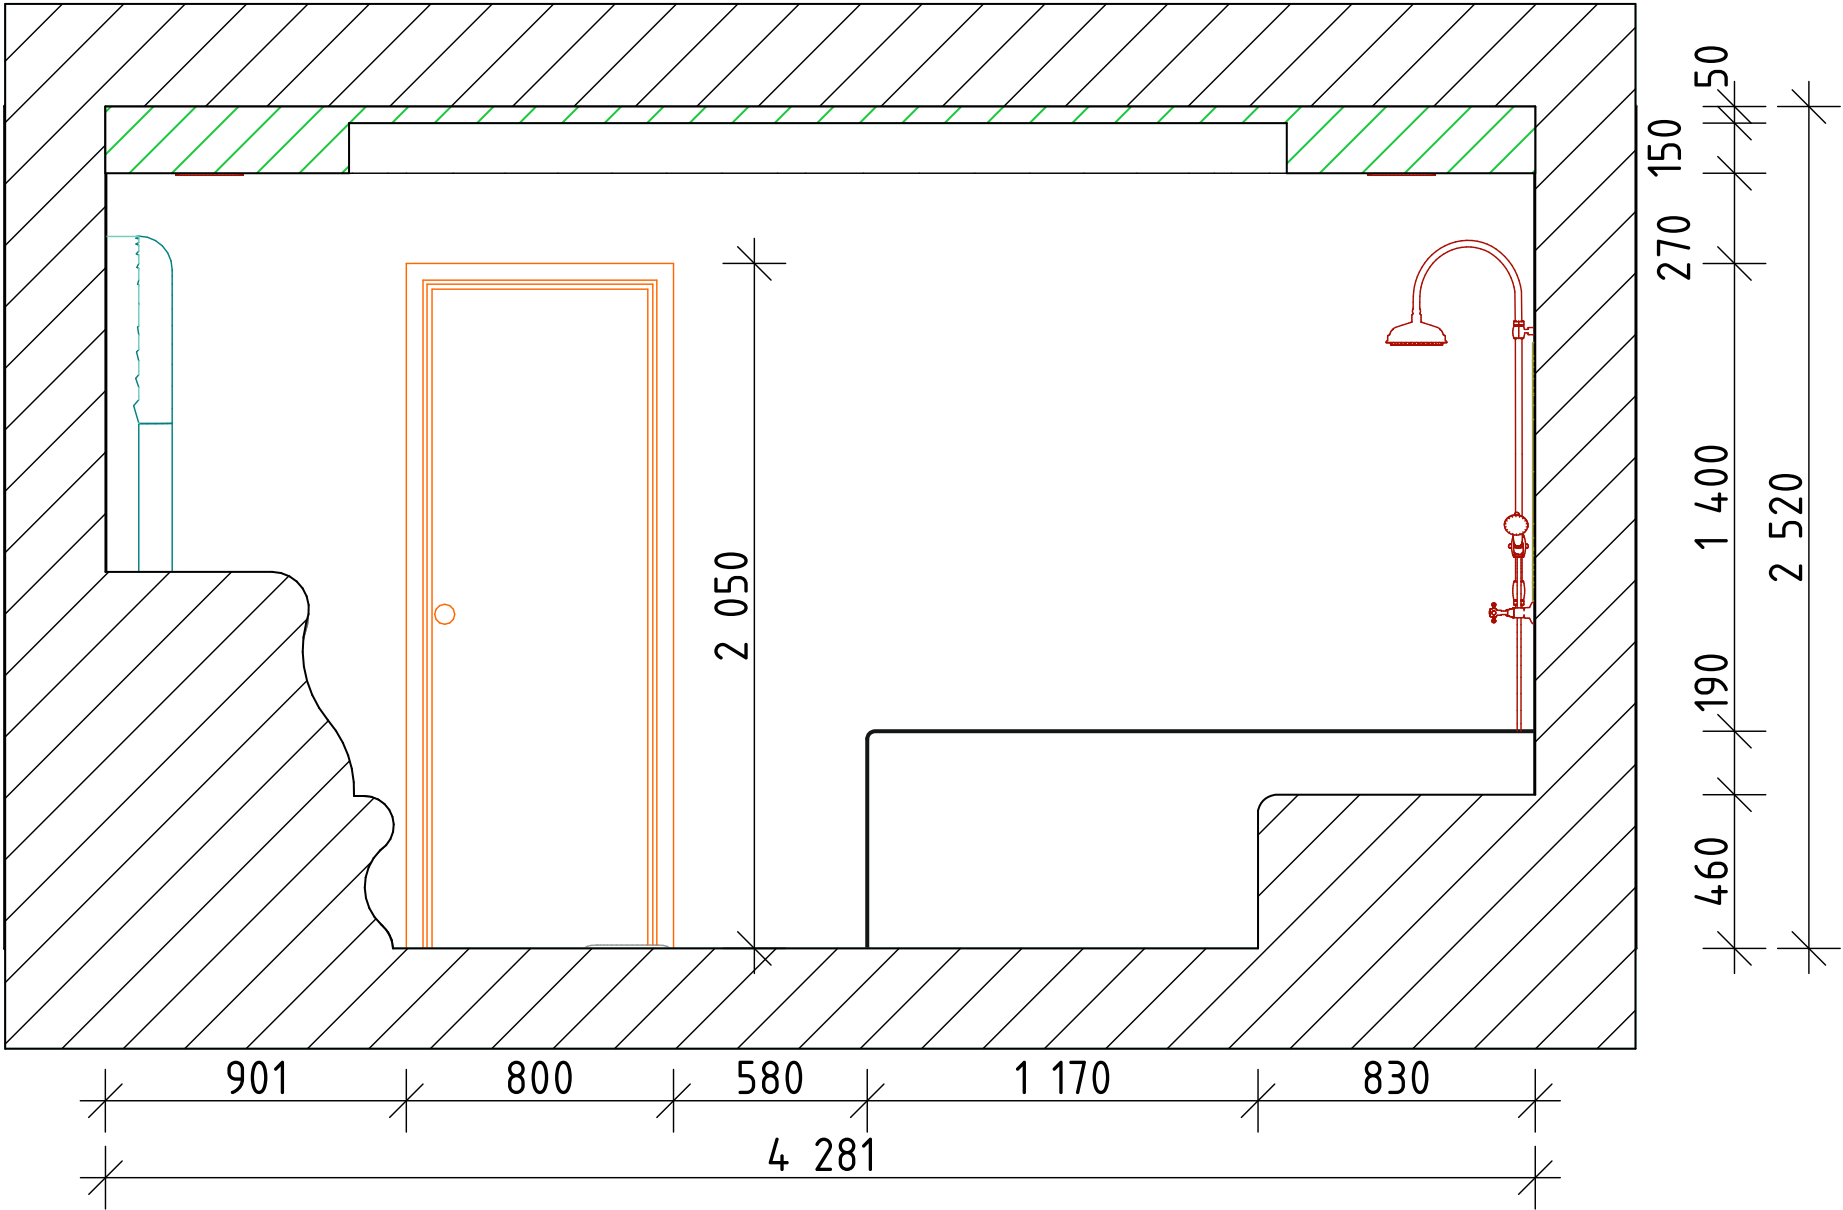



					Хамам			
					Разрез 1-1	Стадия	Лист	Листов
Эм.	Лит.	№ Докум.	Подпись	Дата		ЭП	5	13
Розраб						Эскизный проект		
Пров								
Т.Контр.								
					Эскизный проект			
Н.Контр.								
Утв.								

Разрез 2-2

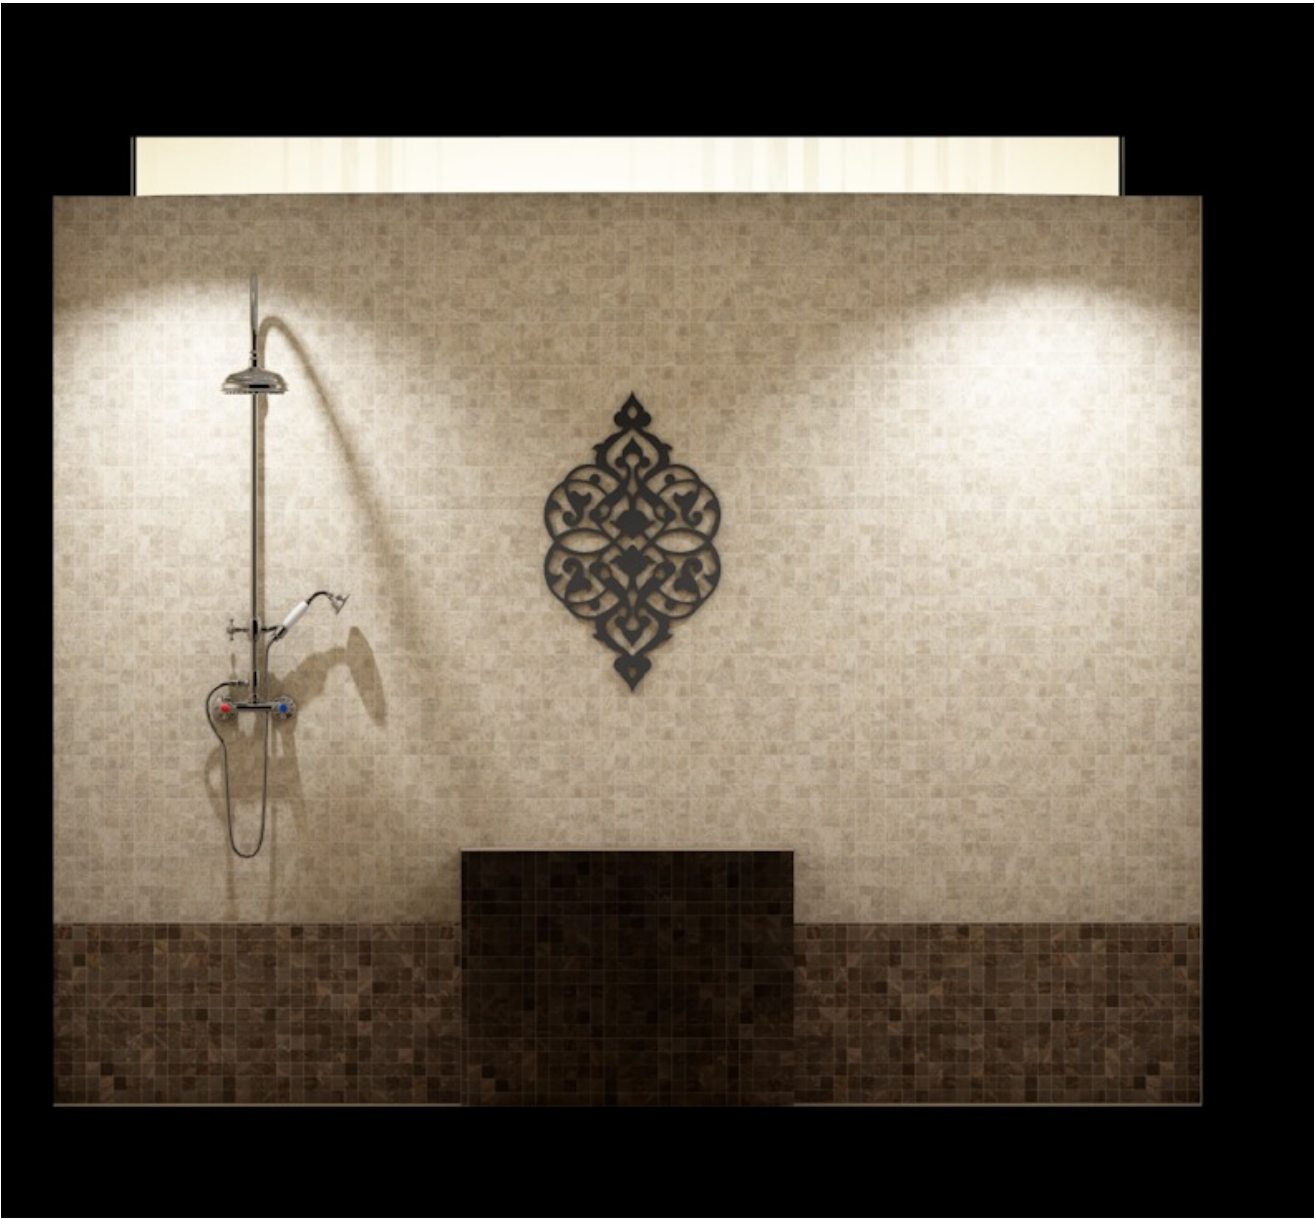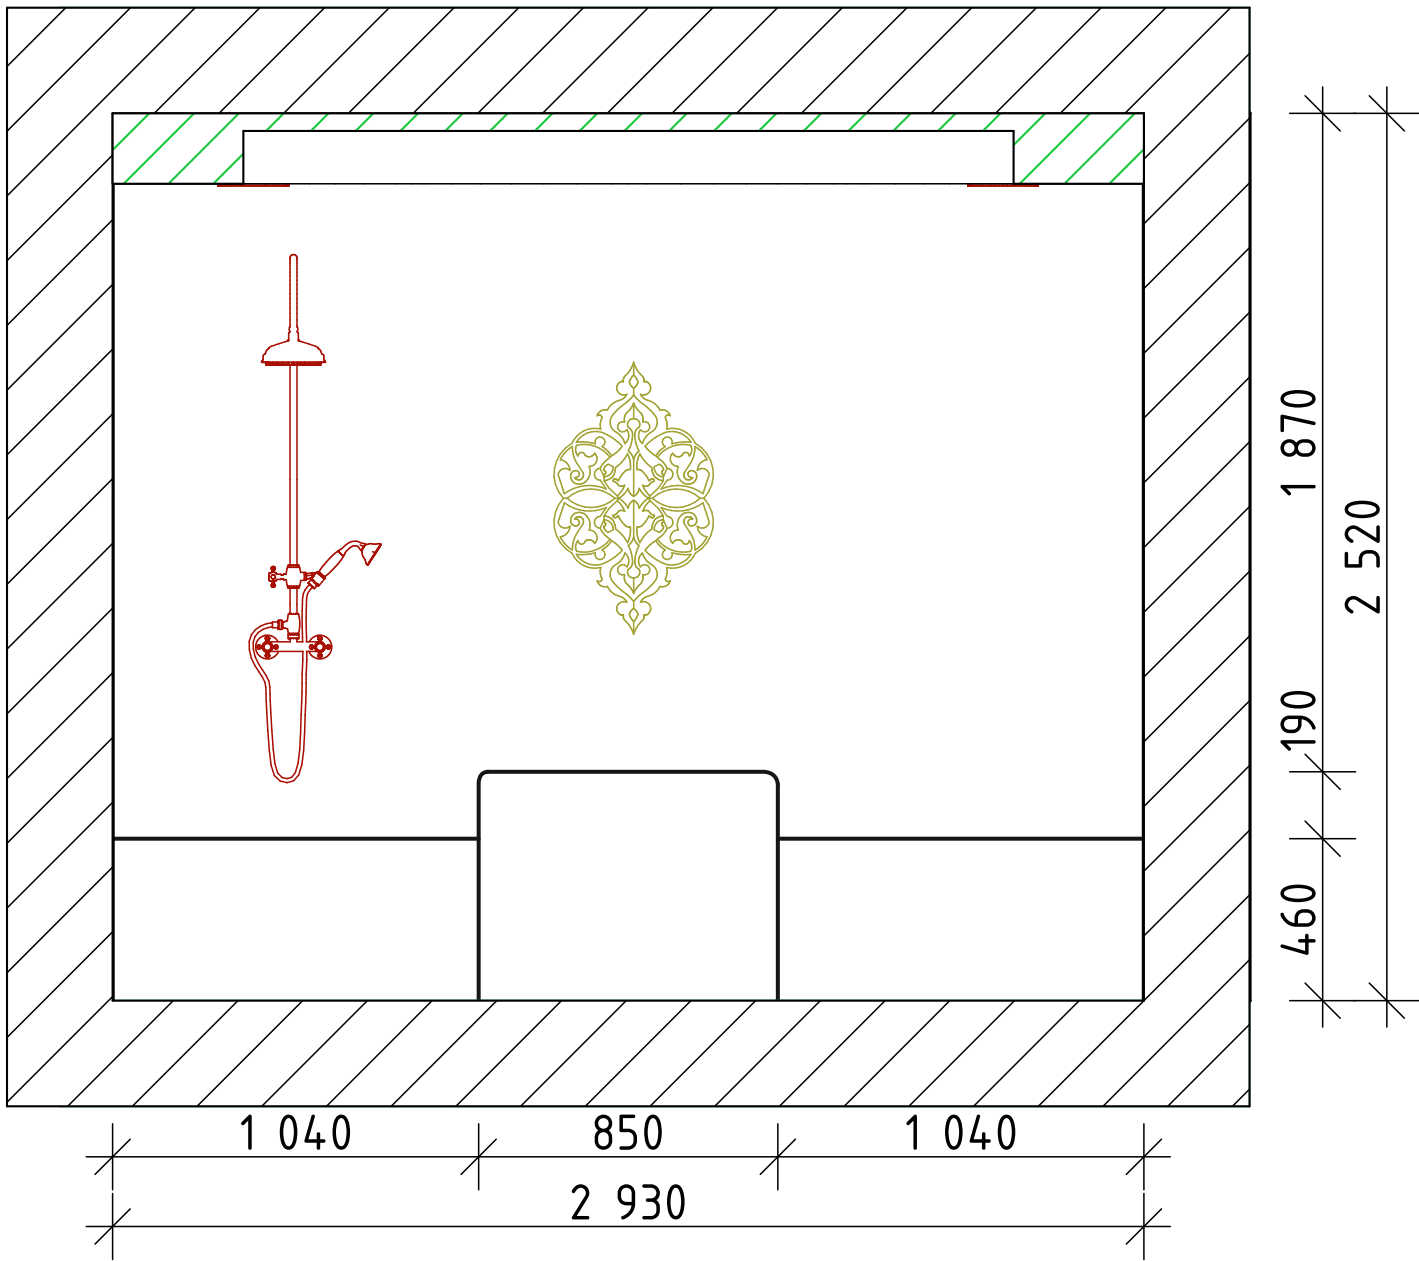



					Хамам			
					Разрез 2-2	Стадия	Лист	Листов
Эм.	Лит.	№ Докум.	Подпись	Дата		ЭП	6	13
Розраб								
Пров								
Т.Контр.					Эскизный проект			
Н.Контр.								
Утв.								

Разрез 3-3

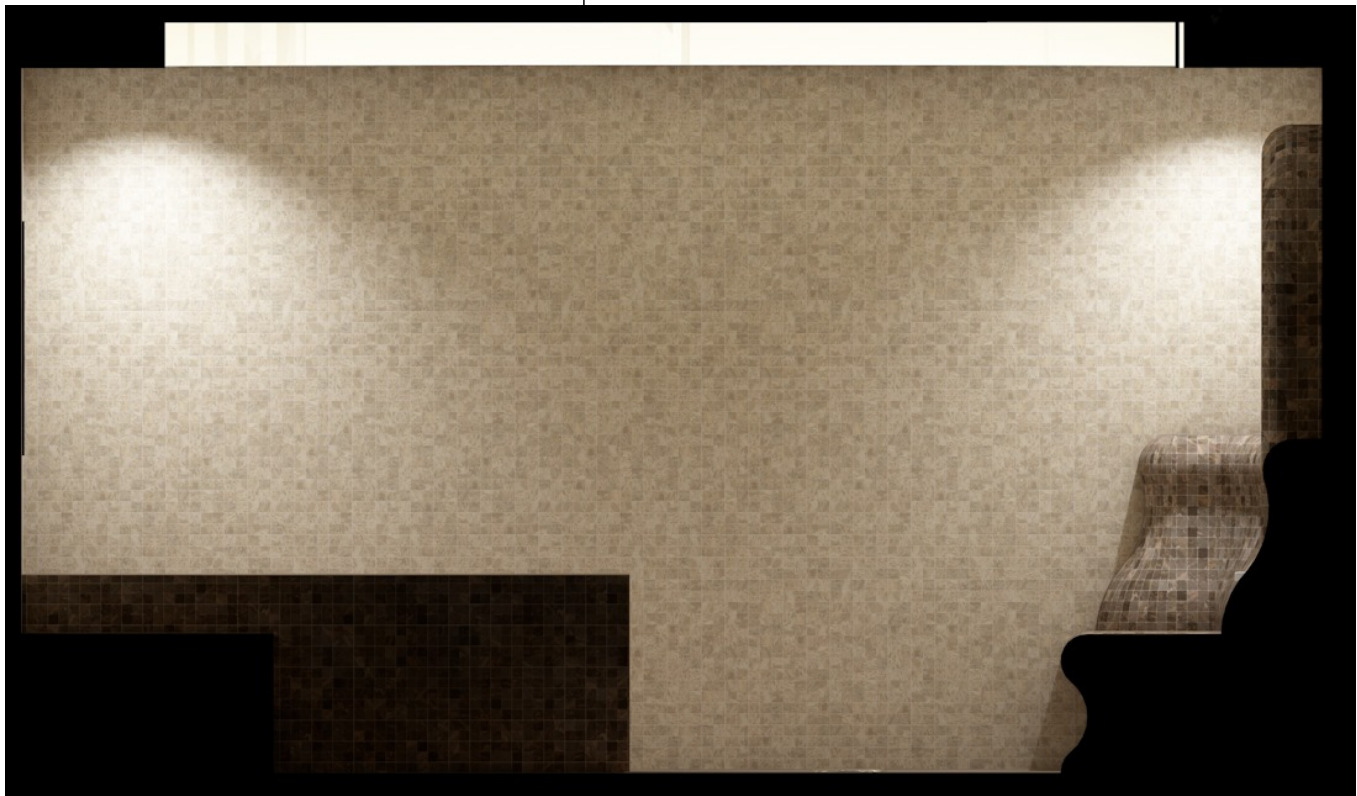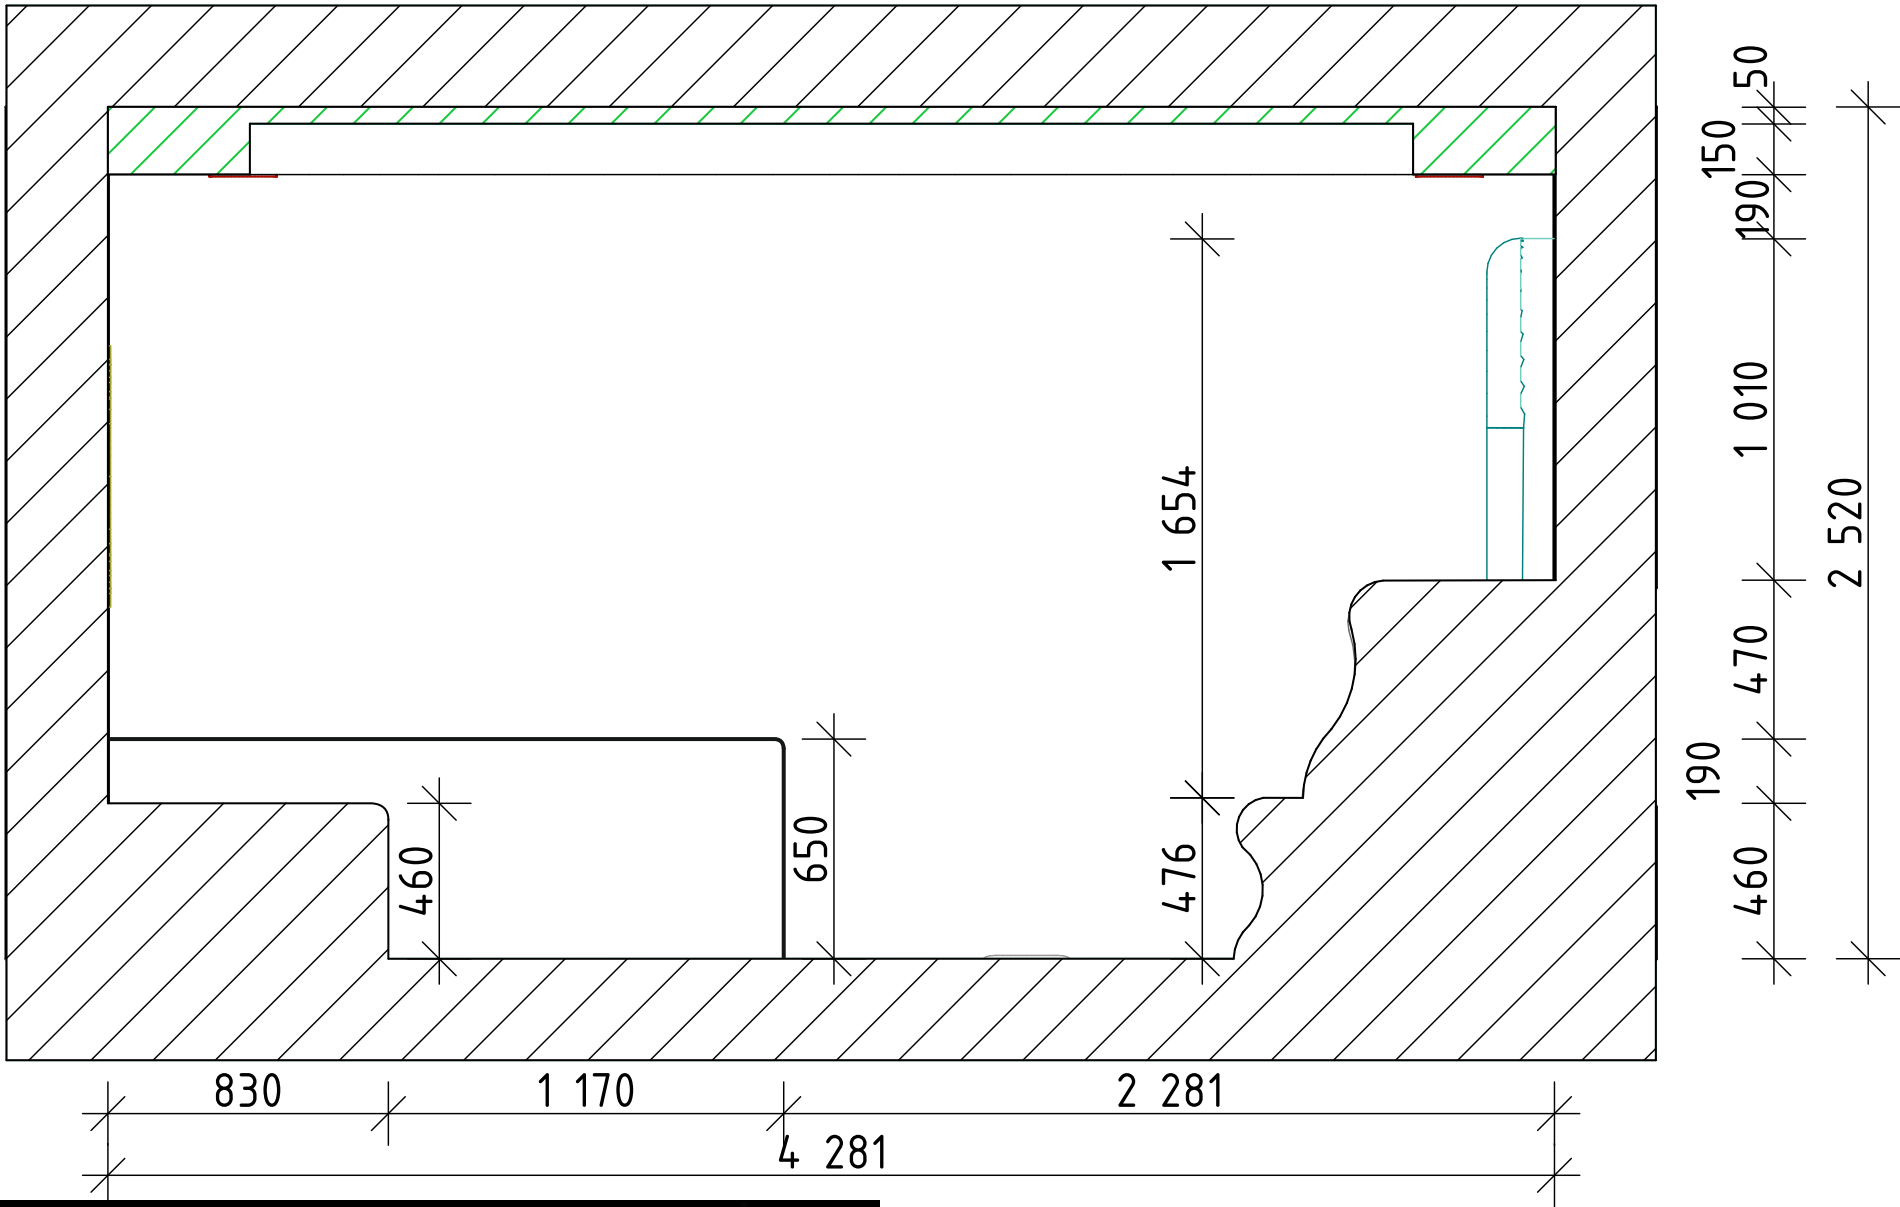


					Хамам			
					Разрез 3-3	Стадия	Лист	Листов
Зм.	Лит.	№ Докум.	Подпись	Дата		ЭП	7	13
Розраб								
Пров								
Т.Контр.								
					Эскизный проект			
Н.Контр.								
Утв.								

Разрез 4-4

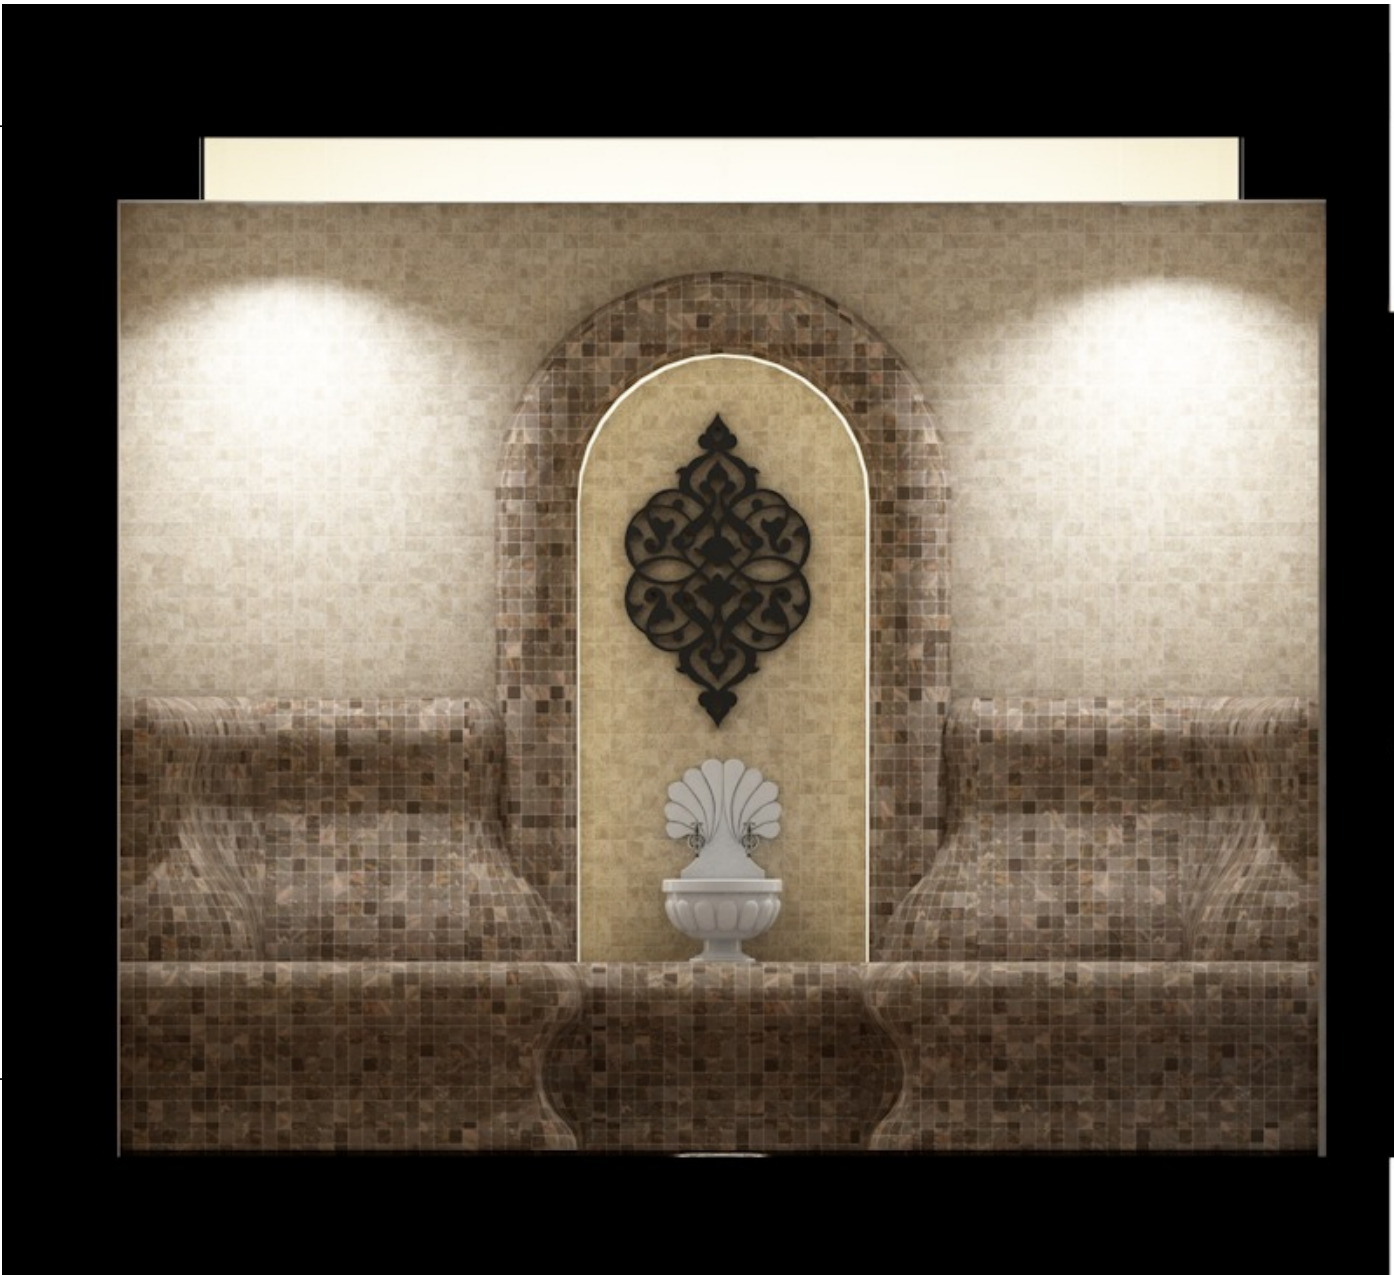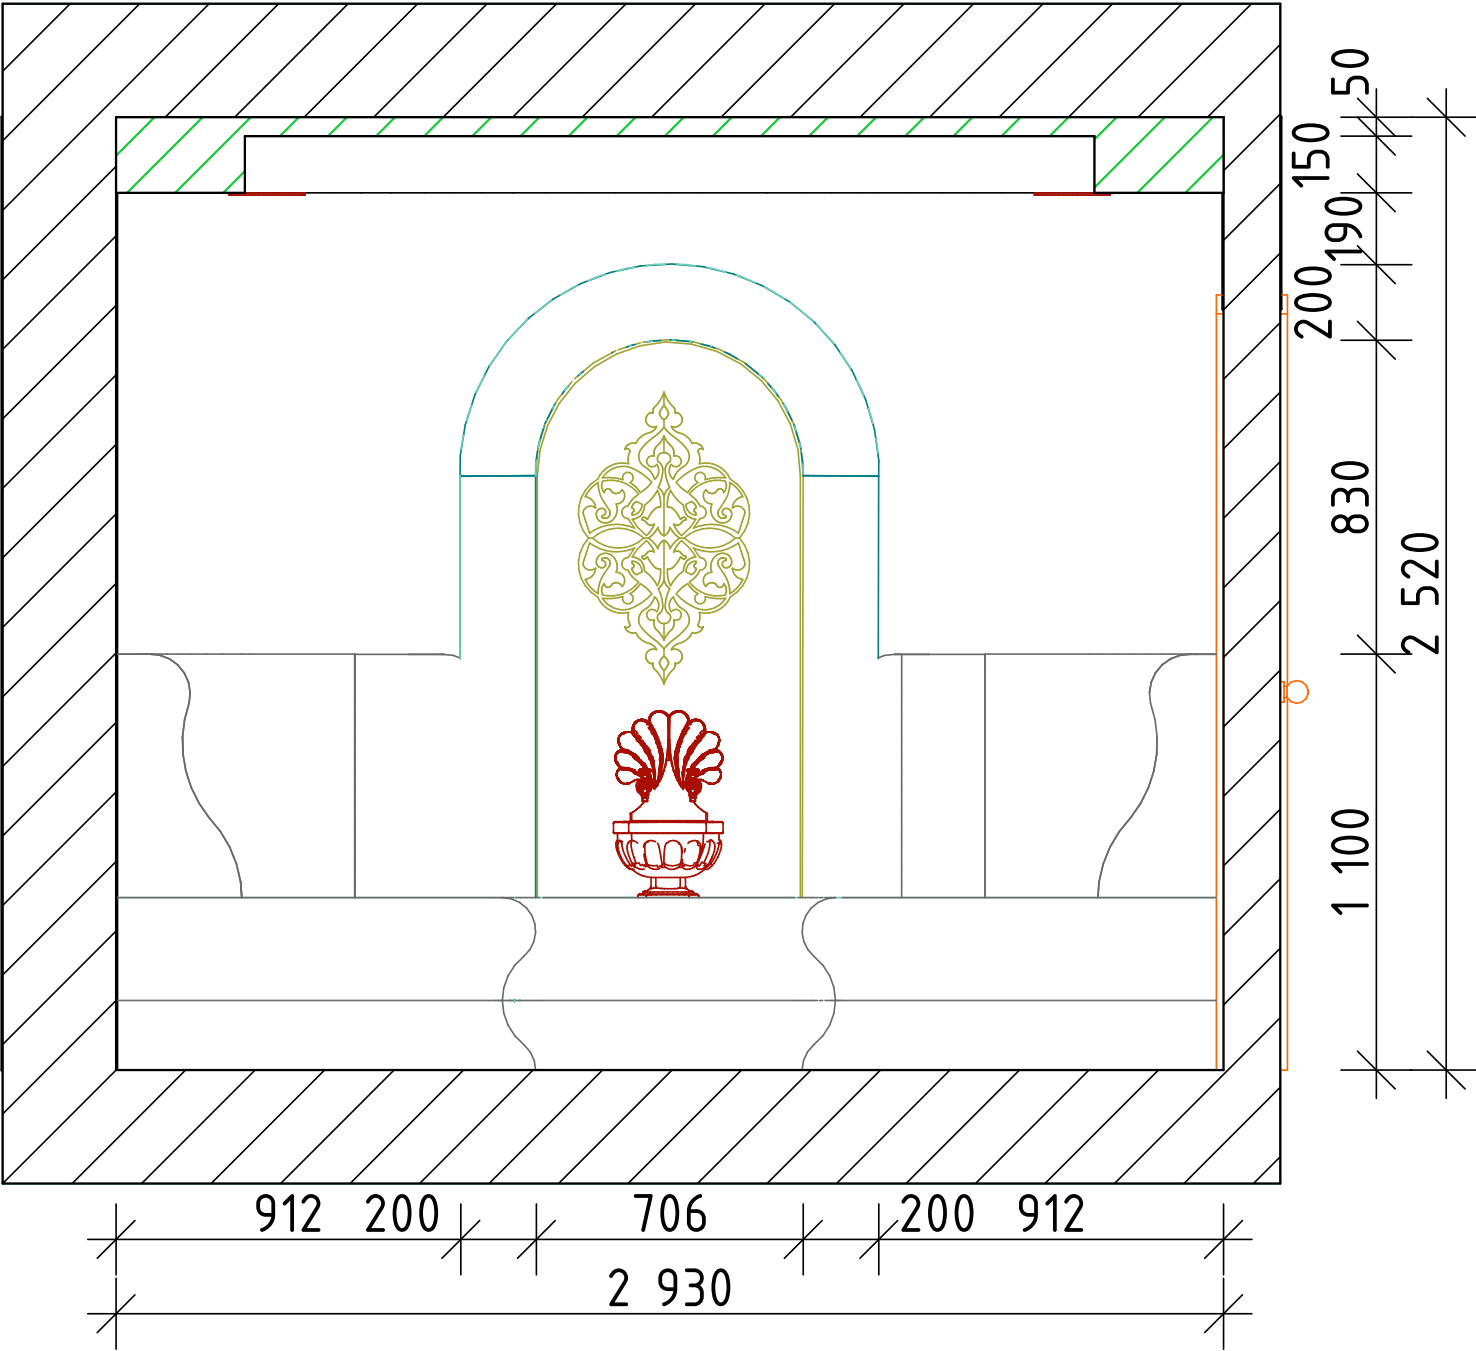


					Хамам			
					Разрез 4-4	Стадия	Лист	Листов
Эм.	Лит.	№ Докум.	Подпись	Дата		ЭП	8	13
Разраб								
Пров								
Т.Контр.								
					Эскизный проект			
Н.Контр.								
Утв.								


План (потолок)

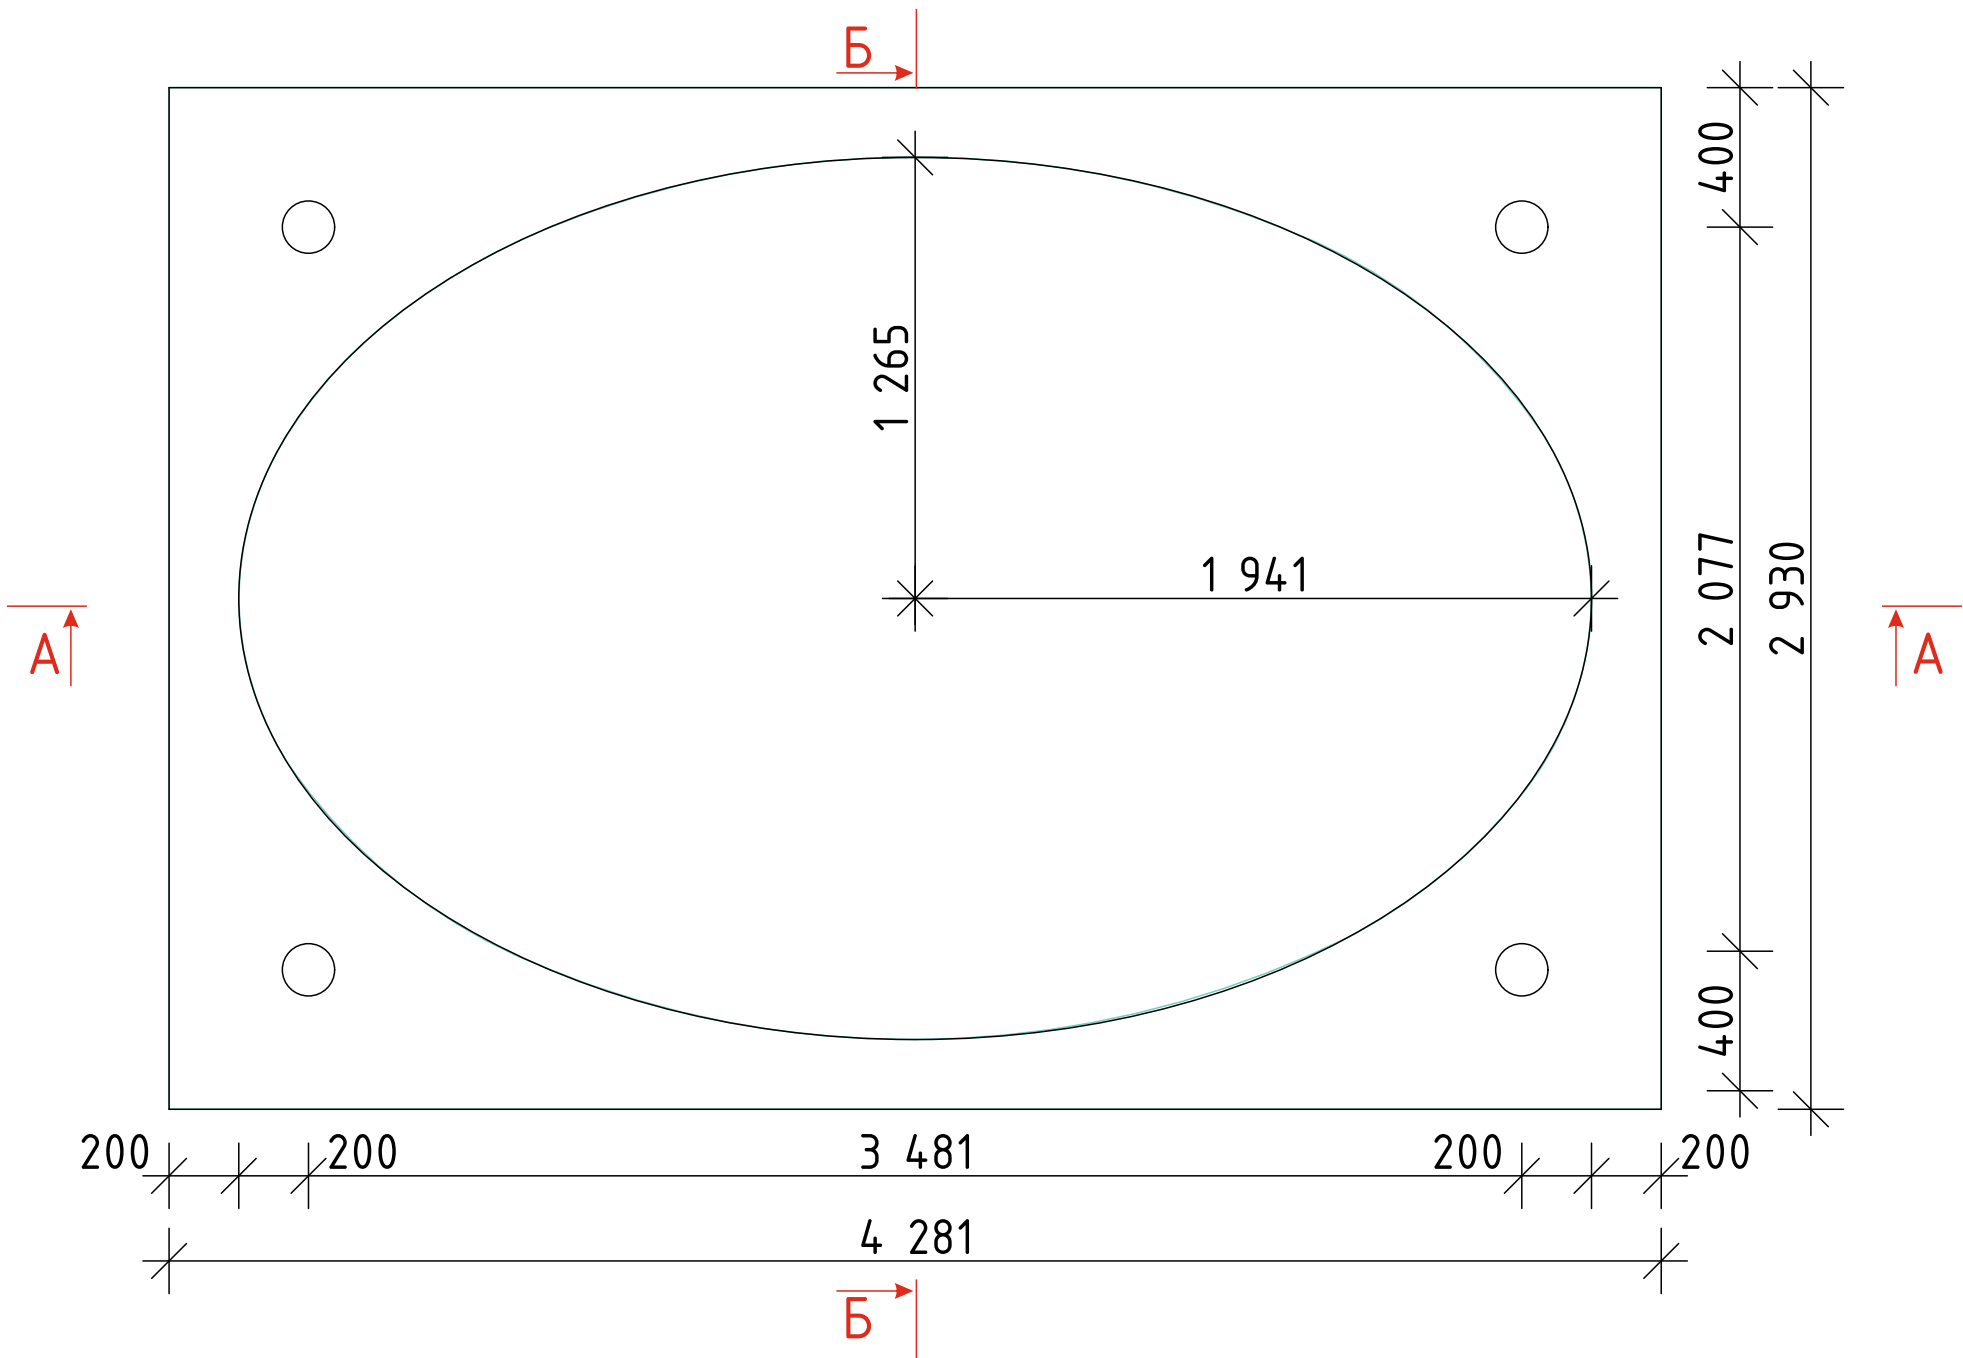

Разрез А-А

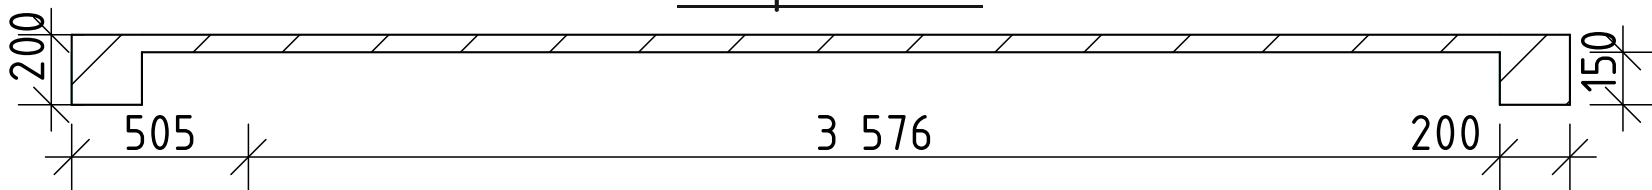


Разрез Б-Б

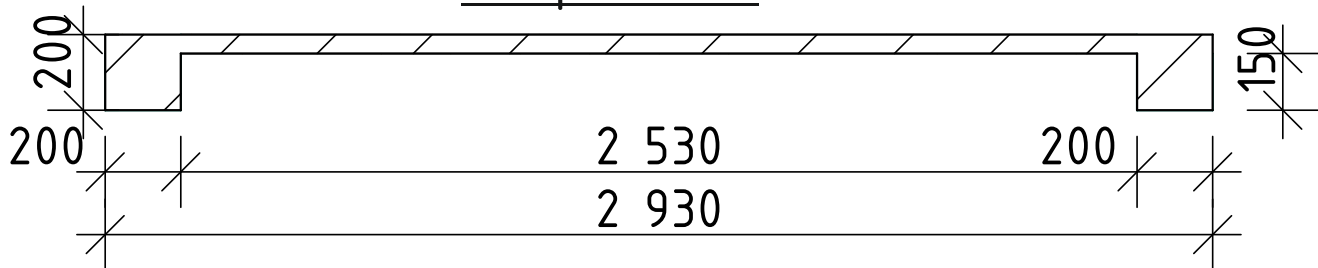


					Хамам			
					Потолок	Стадия	Лист	Листов
Эм.	Лит.	№ Докум.	Подпись	Дата		ЭП	9	13
Разраб								
Пров					Эскизный проект			
Т.Контр.								
Н.Контр.								
Утв.								

План

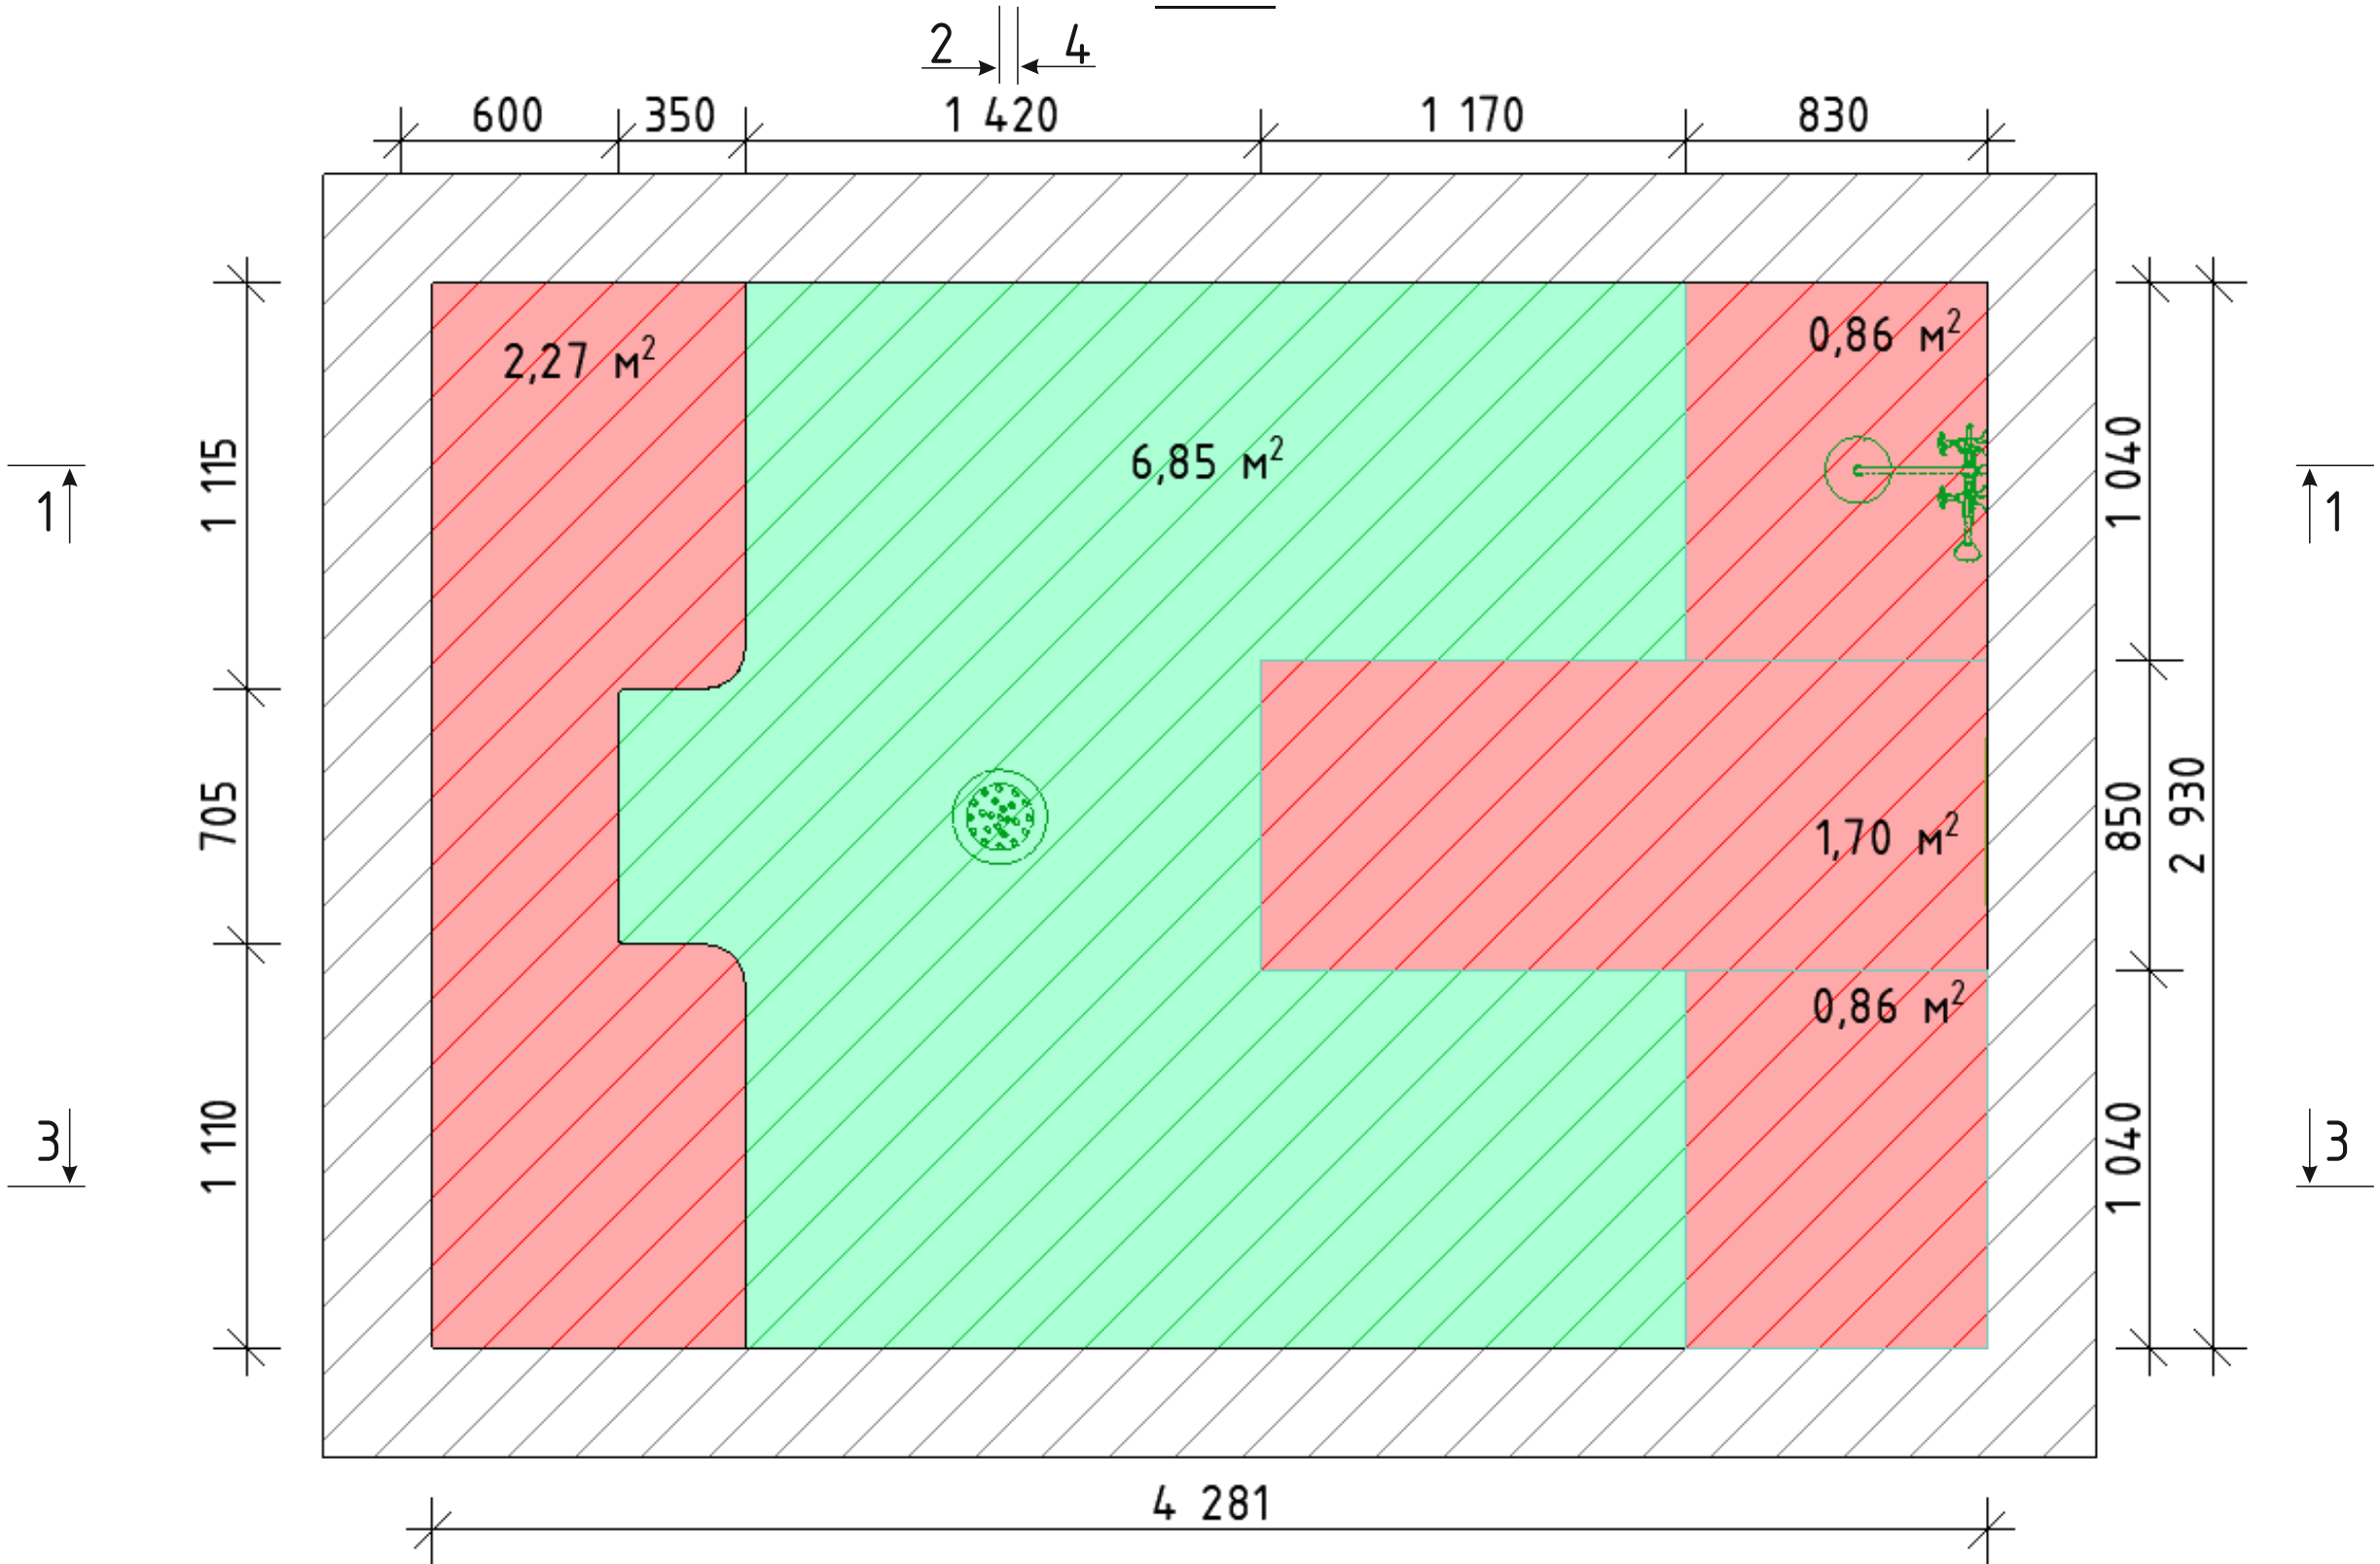


					Хамам			
					План	Стадия	Лист	Листов
						ЭП	10	13
Зм.	Лит.	№ Докум.	Подпись	Дата		Просчет площадей		
Розраб								
Пров								
Т.Контр.								
Н.Контр.								
Утв.								

Разрез 1-1

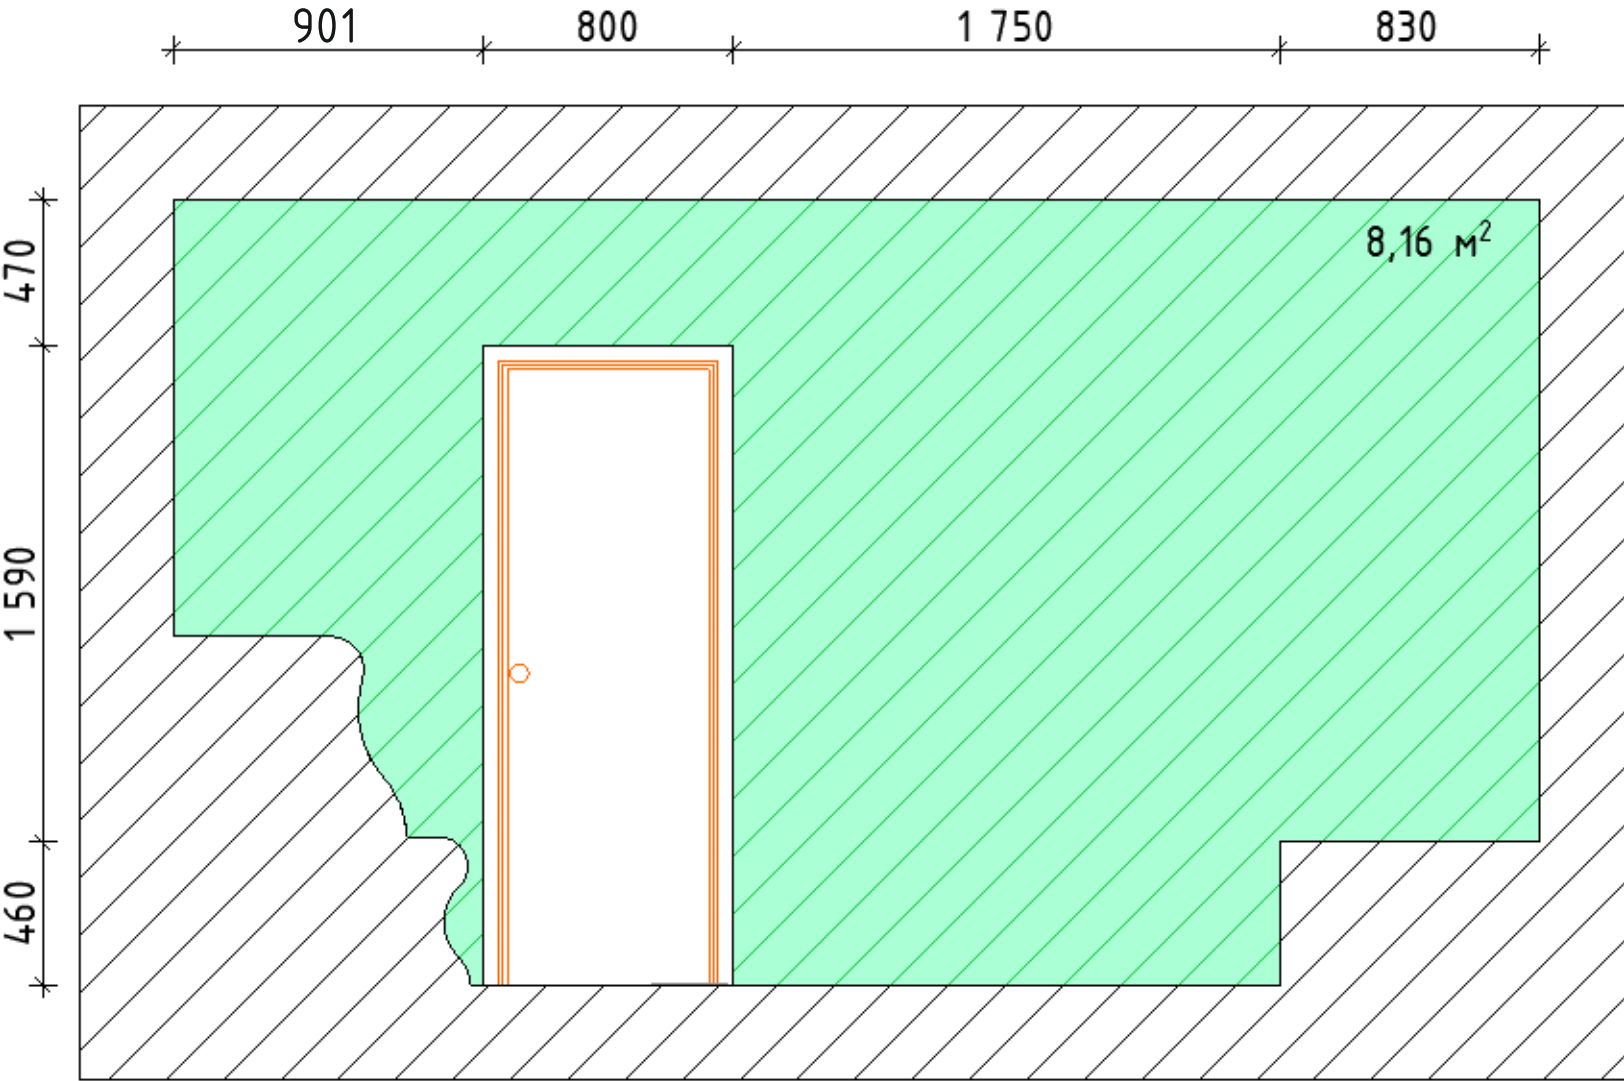


Разрез 2-2

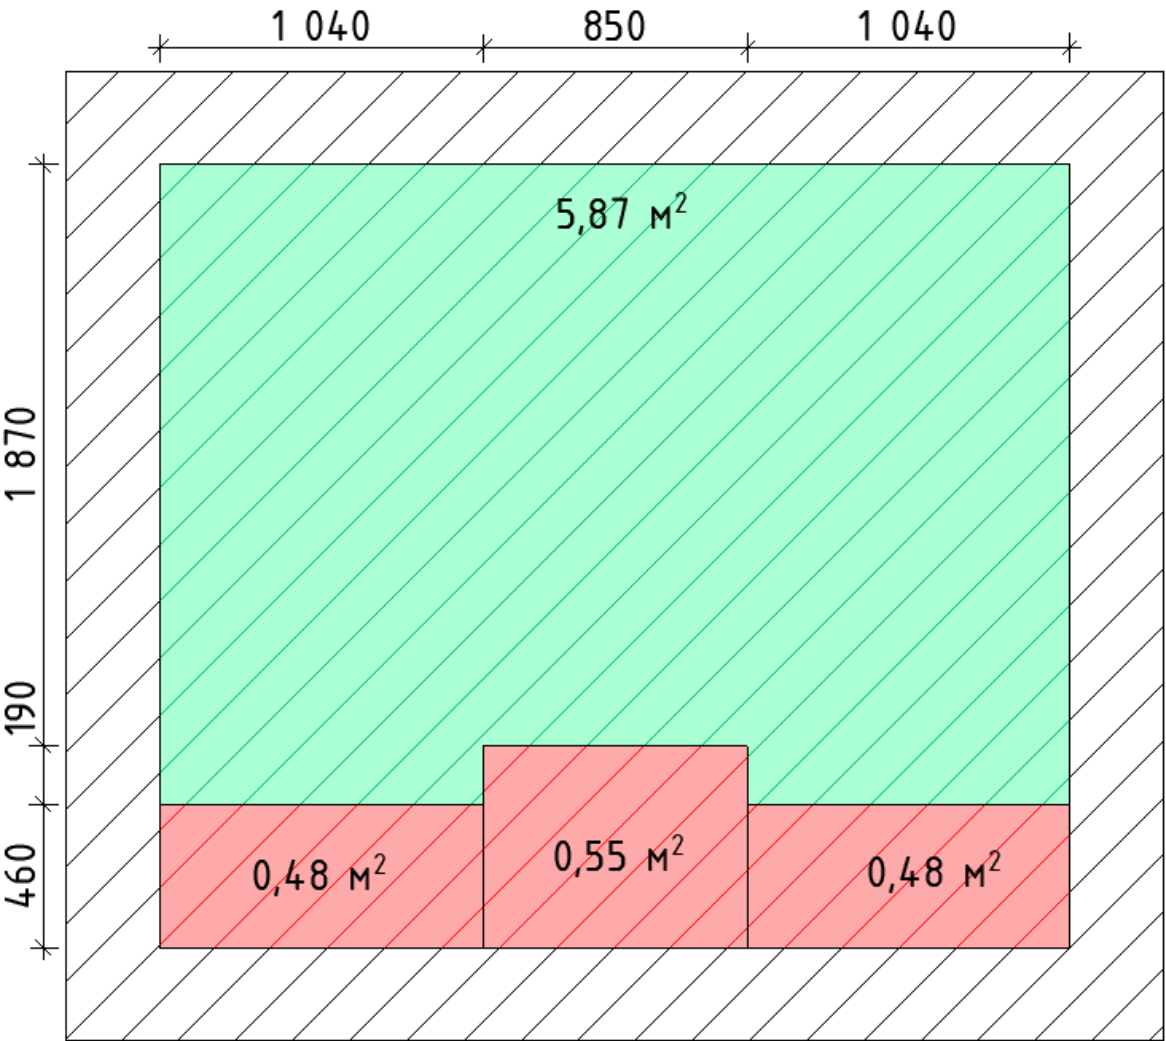


					Хамам			
					Разрез 1-1 Разрез 2-2	Стадия	Лист	Листов
Зм.	Лит.	№ Докум.	Подпись	Дата		ЭП	11	13
Розраб								
Пров								
Т.Контр.					Просчет площадей			
Н.Контр.								
Утв.								

Разрез 3-3

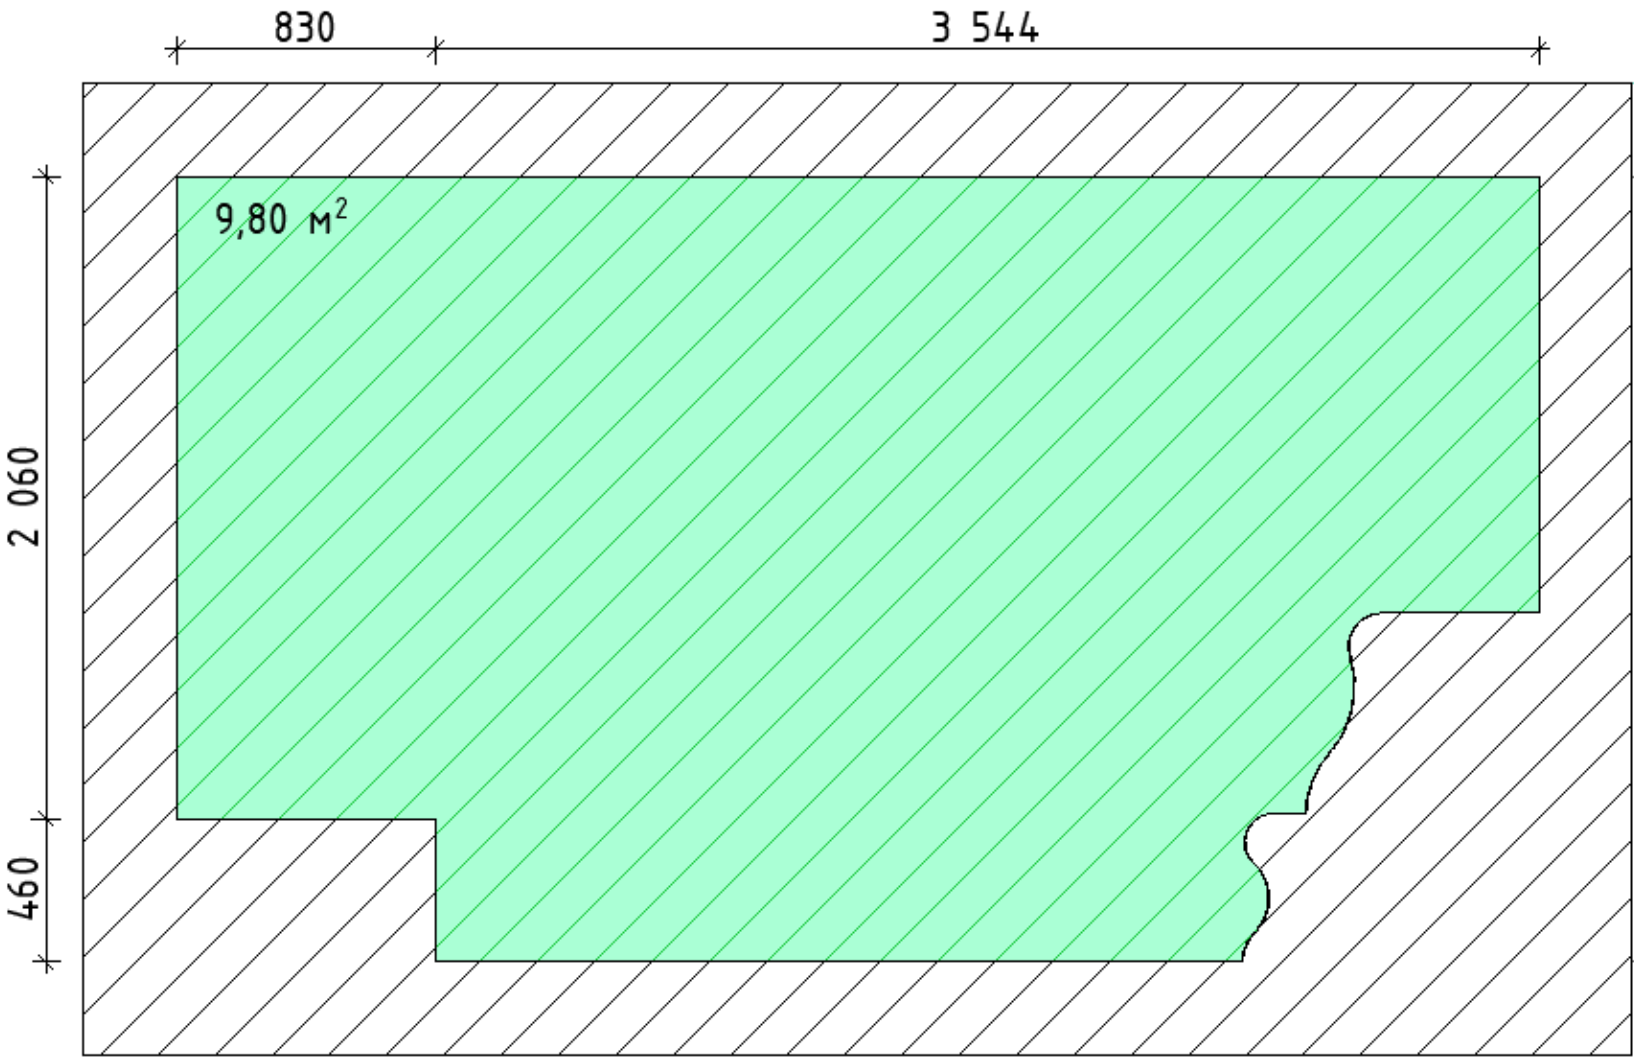


Разрез 4-4

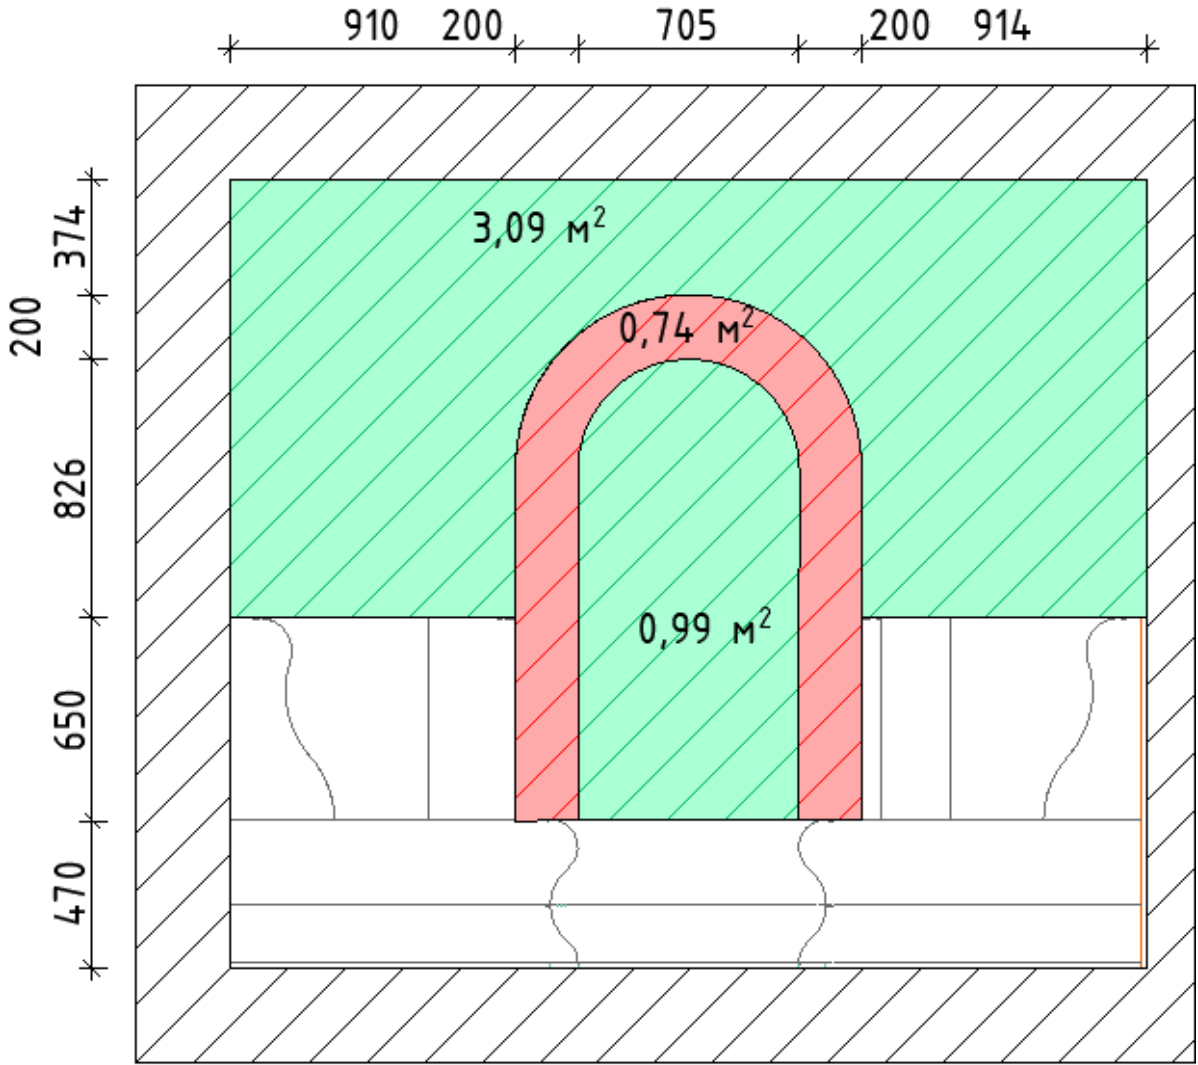

					Хамам			
					Разрез 3-3 Разрез 4-4	Стадия	Лист	Листов
Зм.	Лит.	№ Докум.	Подпись	Дата		ЭП	12	13
Розраб								
Пров								
Т.Контр.					Просчет площадей			
Н.Контр.								
Утв.								



$$S=11,23\text{м}^2$$

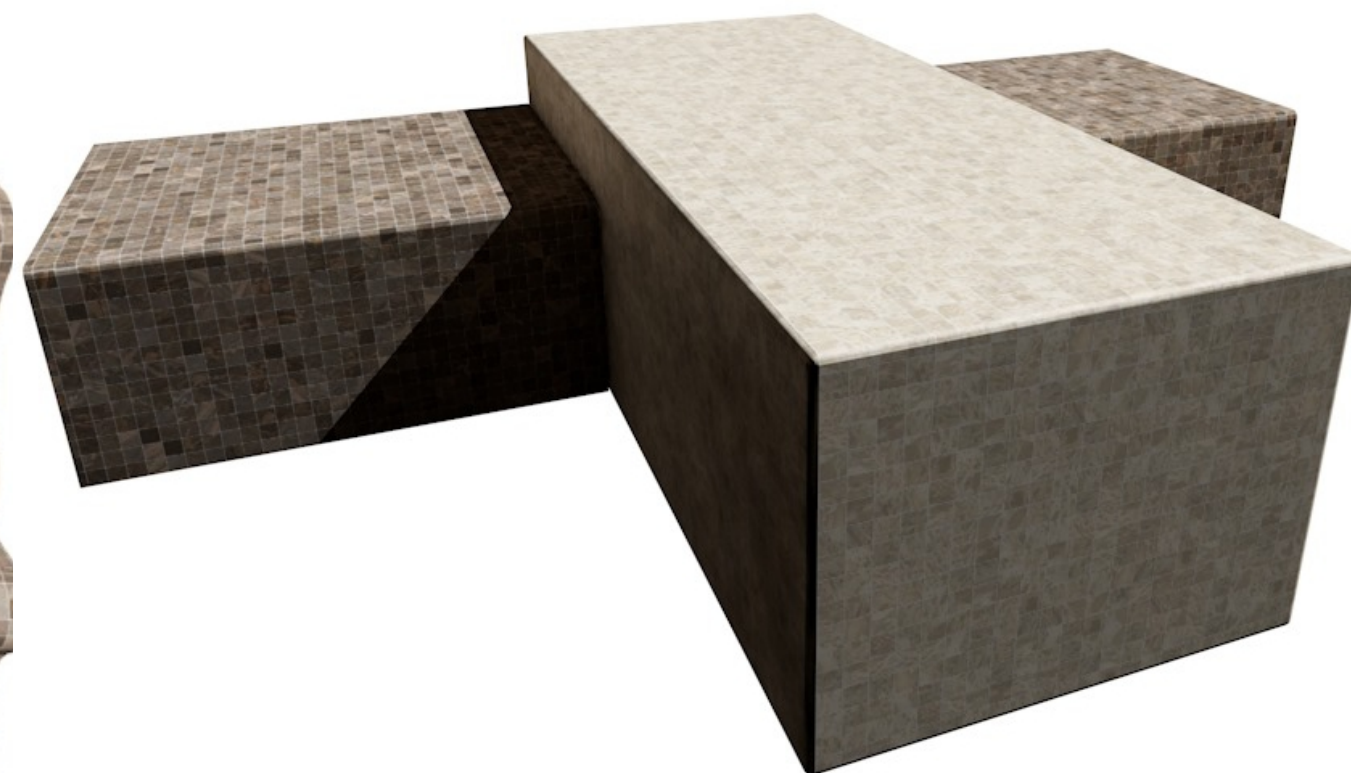

$$S=6,77\text{м}^2$$

$$S \text{ пол} = 6,85\text{м}^2$$

$$S \text{ стен} = 27,91\text{м}^2$$

$$\underline{S \text{ общ.} = 52,76\text{м}^2} \text{ (без запаса)}$$

					Хамам			
					Сидения	Стадия	Лист	Листов
Зм.	Лит.	№ Докум.	Подпись	Дата		ЭП	13	13
Розраб								
Пров								
Т.Контр.								
Н.Контр.					Просчет площадей			
Утв.								