


План перепланування з розташуванням меблів та обладнання

Експлікація приміщень		
№	Найменування	Площа
01	Передпокії	4,40
02	Ванна	3,57
03	Студія	18,86
04	Спальня	8,03
05	Гардероб	3,05
		37,91 м²

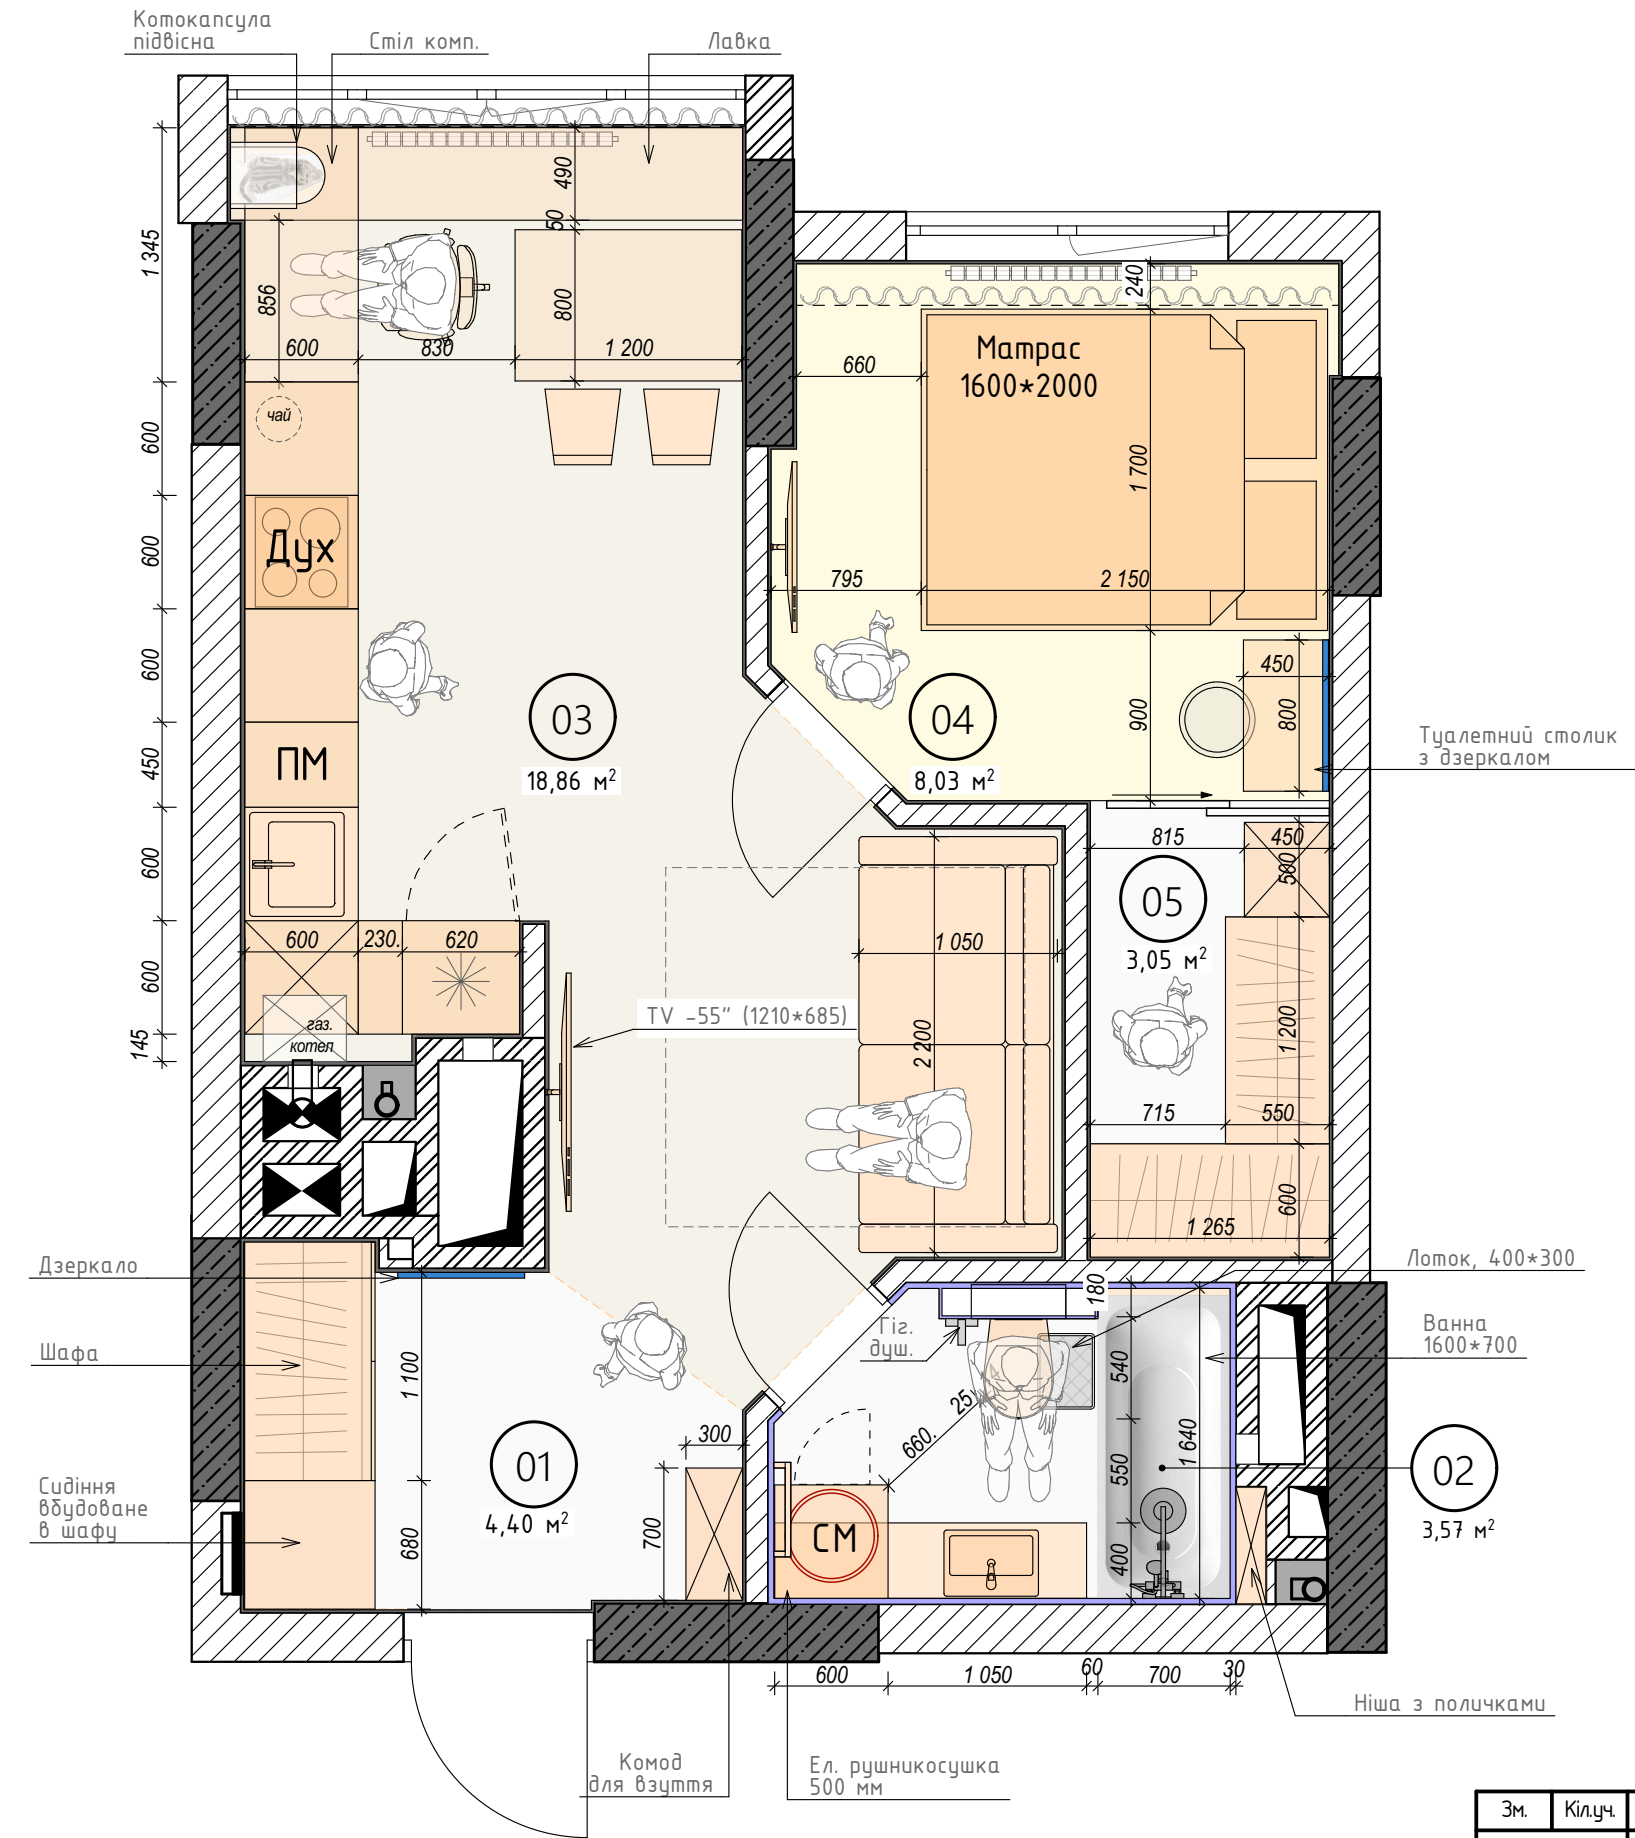

ПРИМІТКИ:
- усі розміри уточнювати по місцю

Зм.	Кіл.уч.	Аркуш	№Док.	Підп.	Дата	Дизайн-проект квартири 38м² смт. Чабани, Київської обл.	Стадія	Аркуш	Аркушів
Замовник					04.2021		РП	05	
Арх-диз.					04.2021	План перепланування з розташуванням меблів та обладнання	+38(050)217-37-76		