




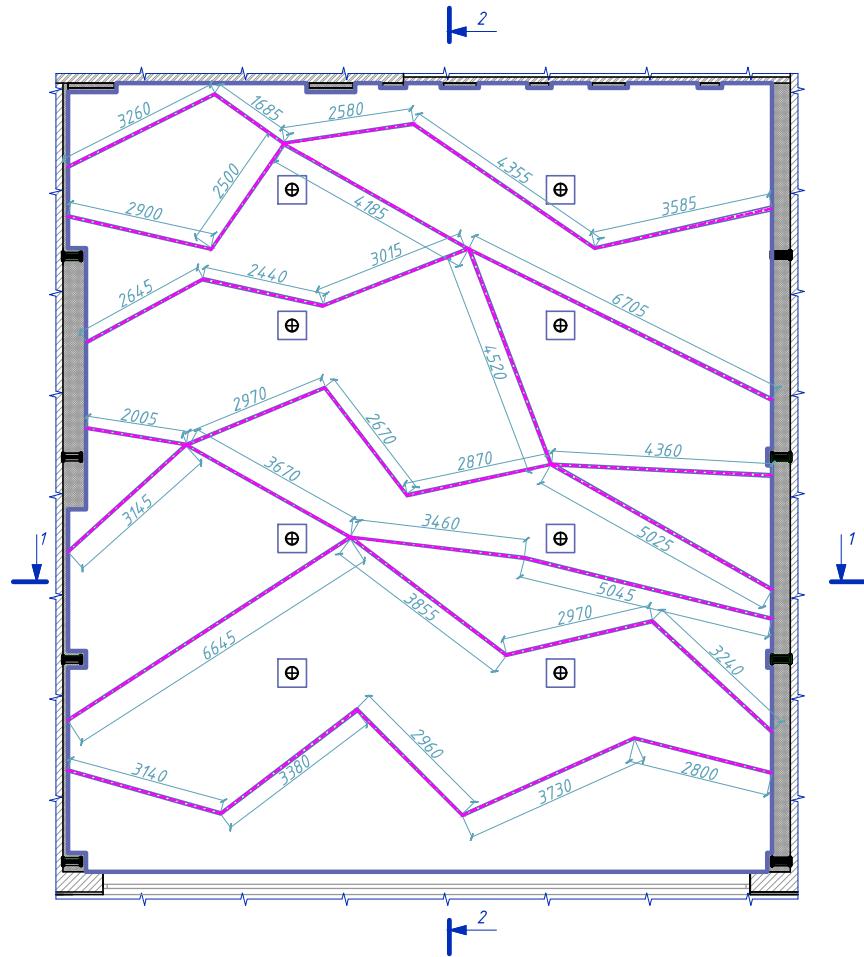

Разрез 1-1

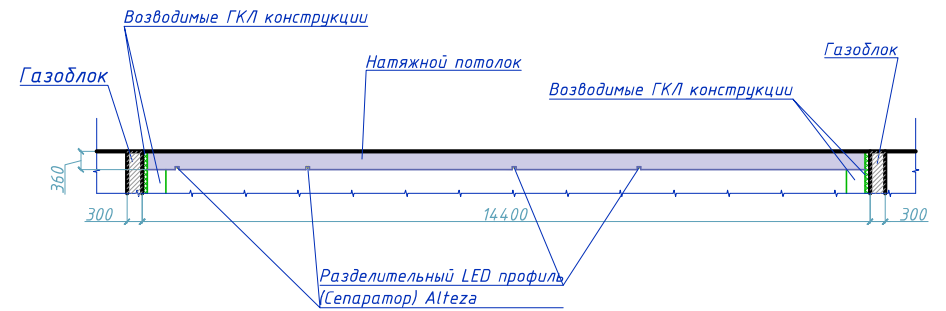

Разрез 2-2

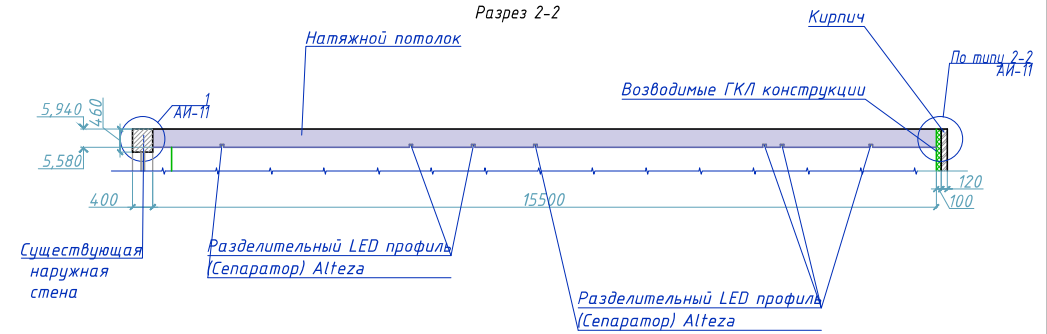

Разделительный LED профиль (Сепаратор) ALTEZA



Стеновой профиль ALTEZA



УСЛОВНЫЕ ОБОЗНАЧЕНИЯ

LED лента 12v 4000 K

Примечания:

- Общий погонаж LED ленты = 105610 мм
- Смотреть совместно с листом АИ-11

17-12/2021

Спа-центр "Луденская слобода"

| Изм                                                         | Кол      | Лист | Н док | Подп. | Дата | Стадия | Лист | Листов |
|-------------------------------------------------------------|----------|------|-------|-------|------|--------|------|--------|
| ГАП                                                         | Наумов   |      |       |       |      | РП     | 20   | 63     |
| Выполнил                                                    | Бежнар   |      |       |       |      |        |      |        |
| Проверил                                                    | Марченко |      |       |       |      |        |      |        |
| Схема привязки потолочных светильников на отметке 5.580 (2) |          |      |       |       |      |        |      |        |