


Куб 19-го Дворца 15

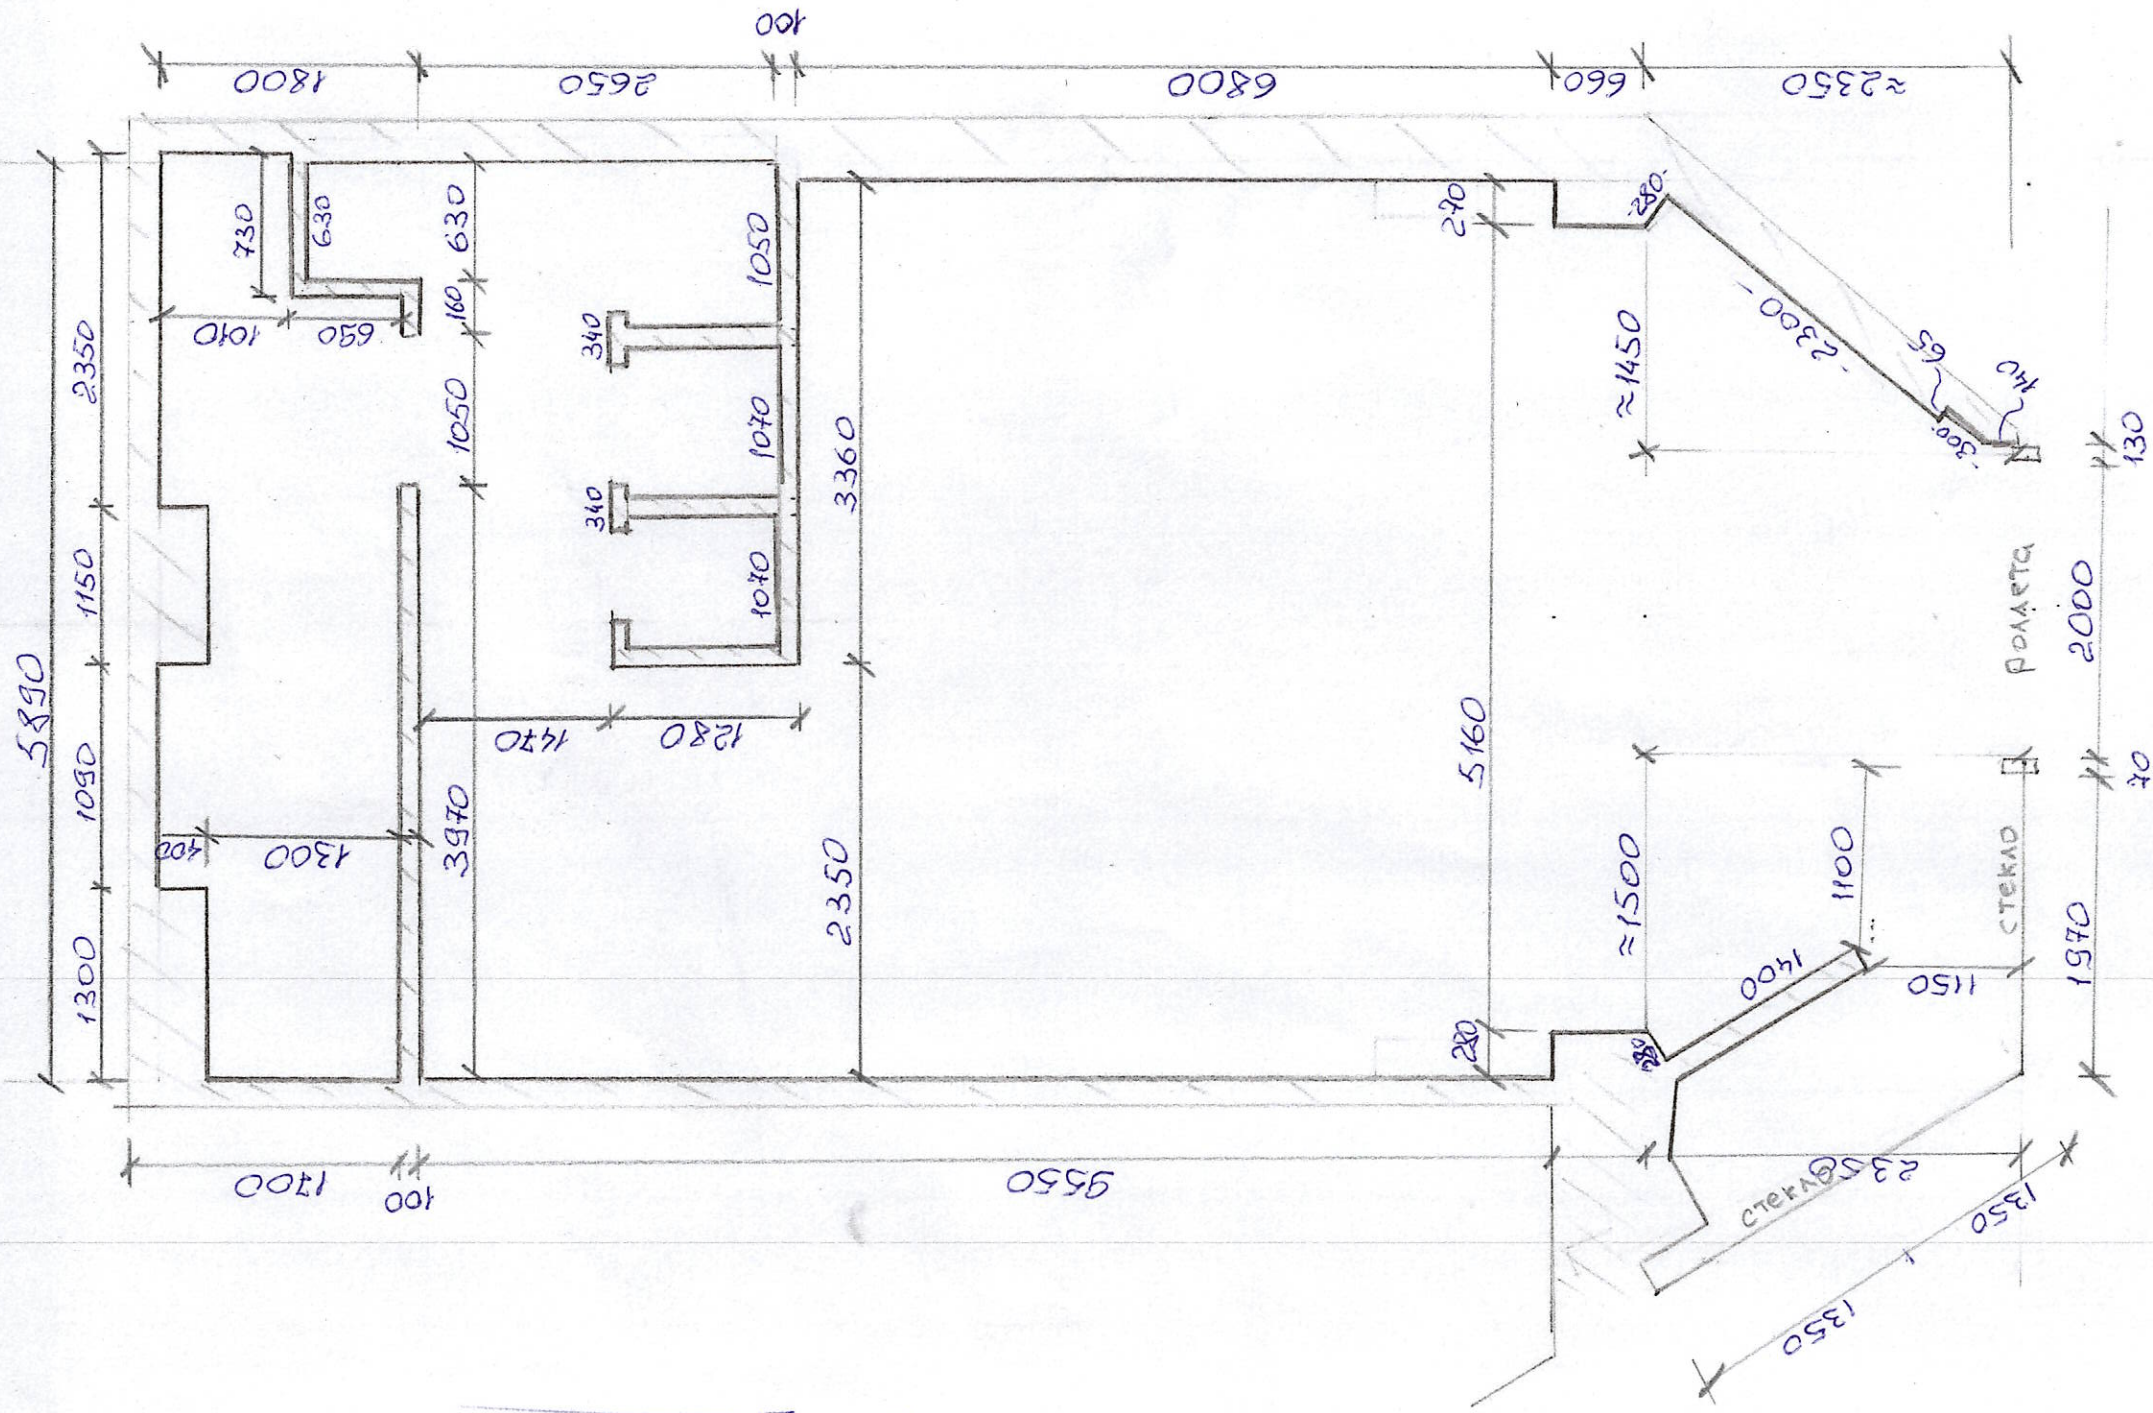

27/02/23

Куб №1 Овощники 1Б

План потолка

