




ДИЗАЙН ПРОЕКТ САЛОНУ КРАСИ

Дизайнер Івахін А. Г.


2022 р.



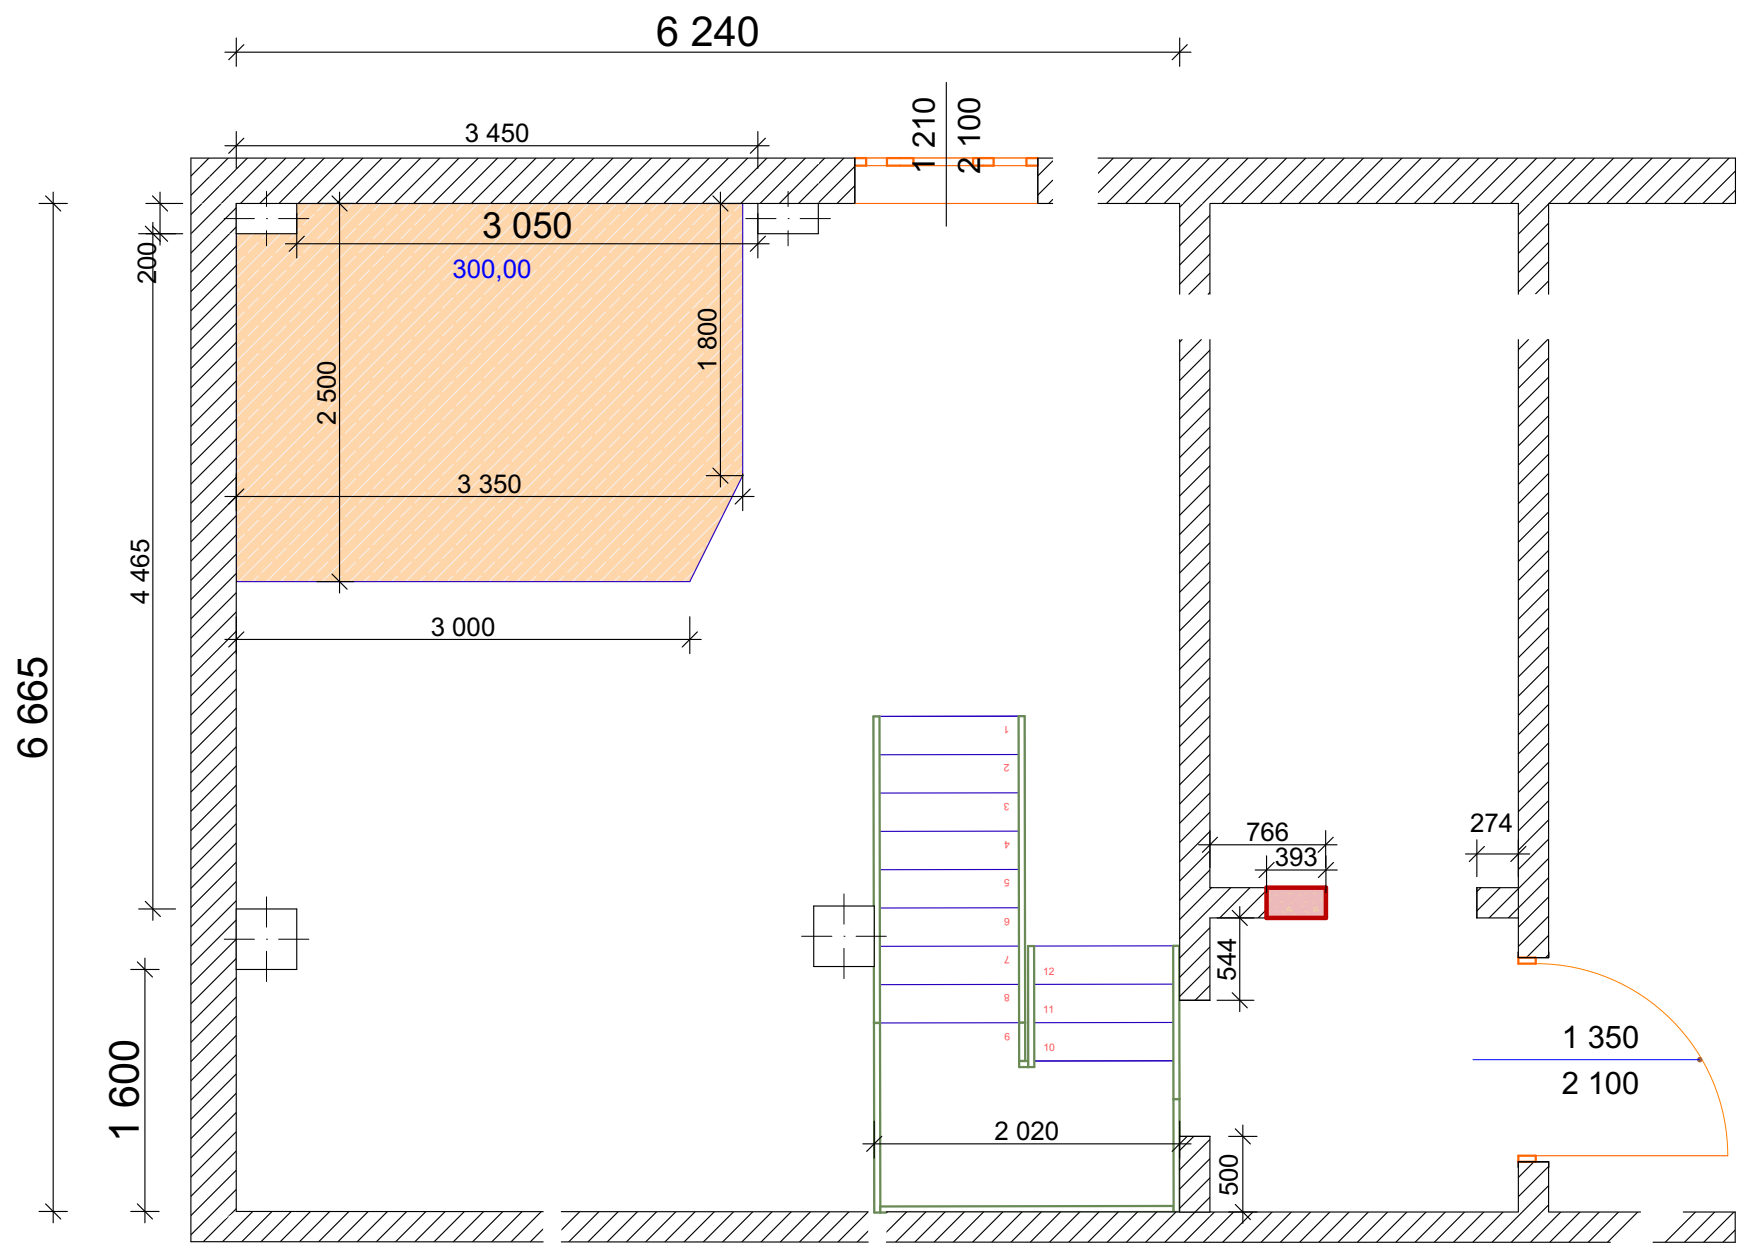

План стін	Дата	Сторінка	
	27.09.2022	1	
Івахін Артем - дизайнер інтер'єру			

M 1:50

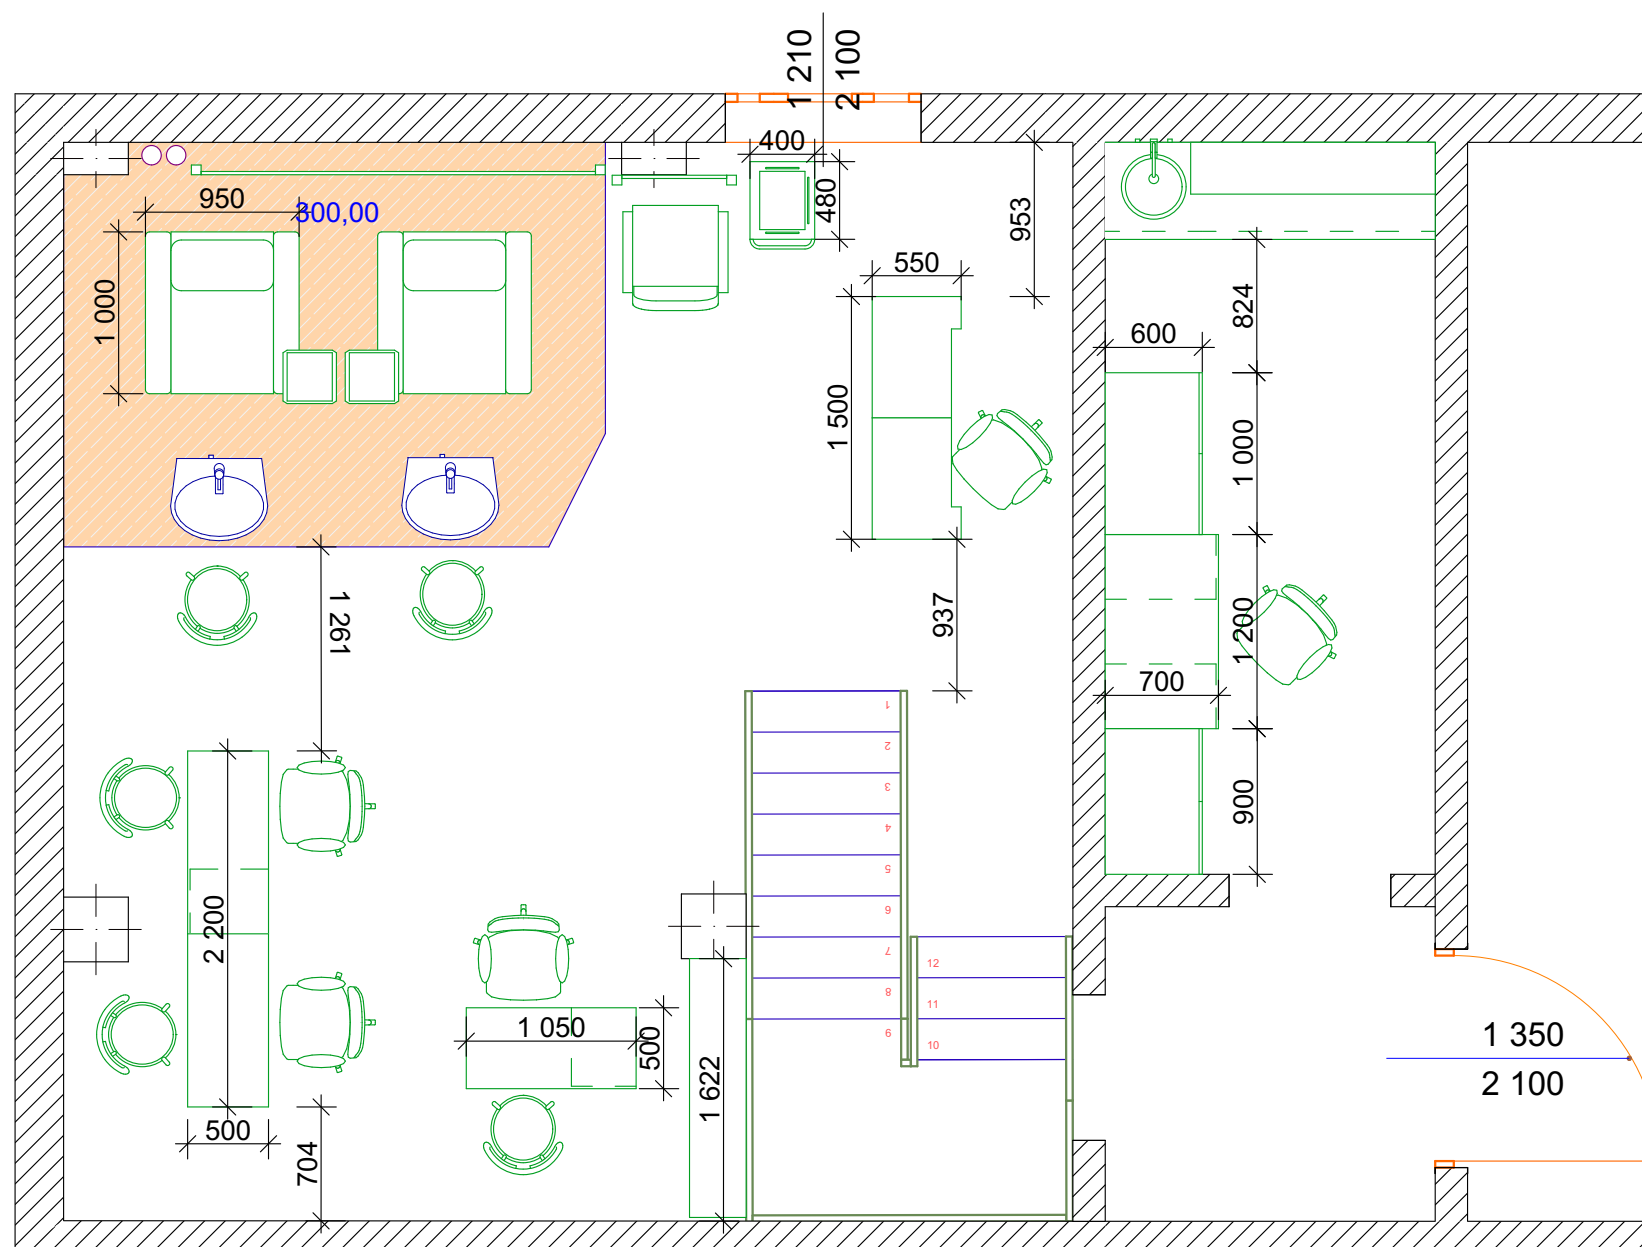

План розміщення меблів	Дата	Сторінка	
	27.09.2022	2	
Івахін Артем - дизайнер інтер'єру			

-  - розетка;
-  - блок із двох розеток;
-  - блок із трьох розеток;
-  - блок із чотирьох розеток;
-  - блок із п'яти розеток;


Etn - розетка інтернету;

IPTV - розетка телебачення за протоколом Інтернету;

Примітка:


1. Усі розетки розміщені на висоті 350мм і 200мм від кута укусу, якщо не вказано інші розміри.
2. Всі розміри – прив'язки вказані до середини рамки розетки, якщо не вказано інші розміри.

План розеток			
	Дата	Сторінка	
	27.09.2022	5	
Івахін Артем - дизайнер інтер'єру			

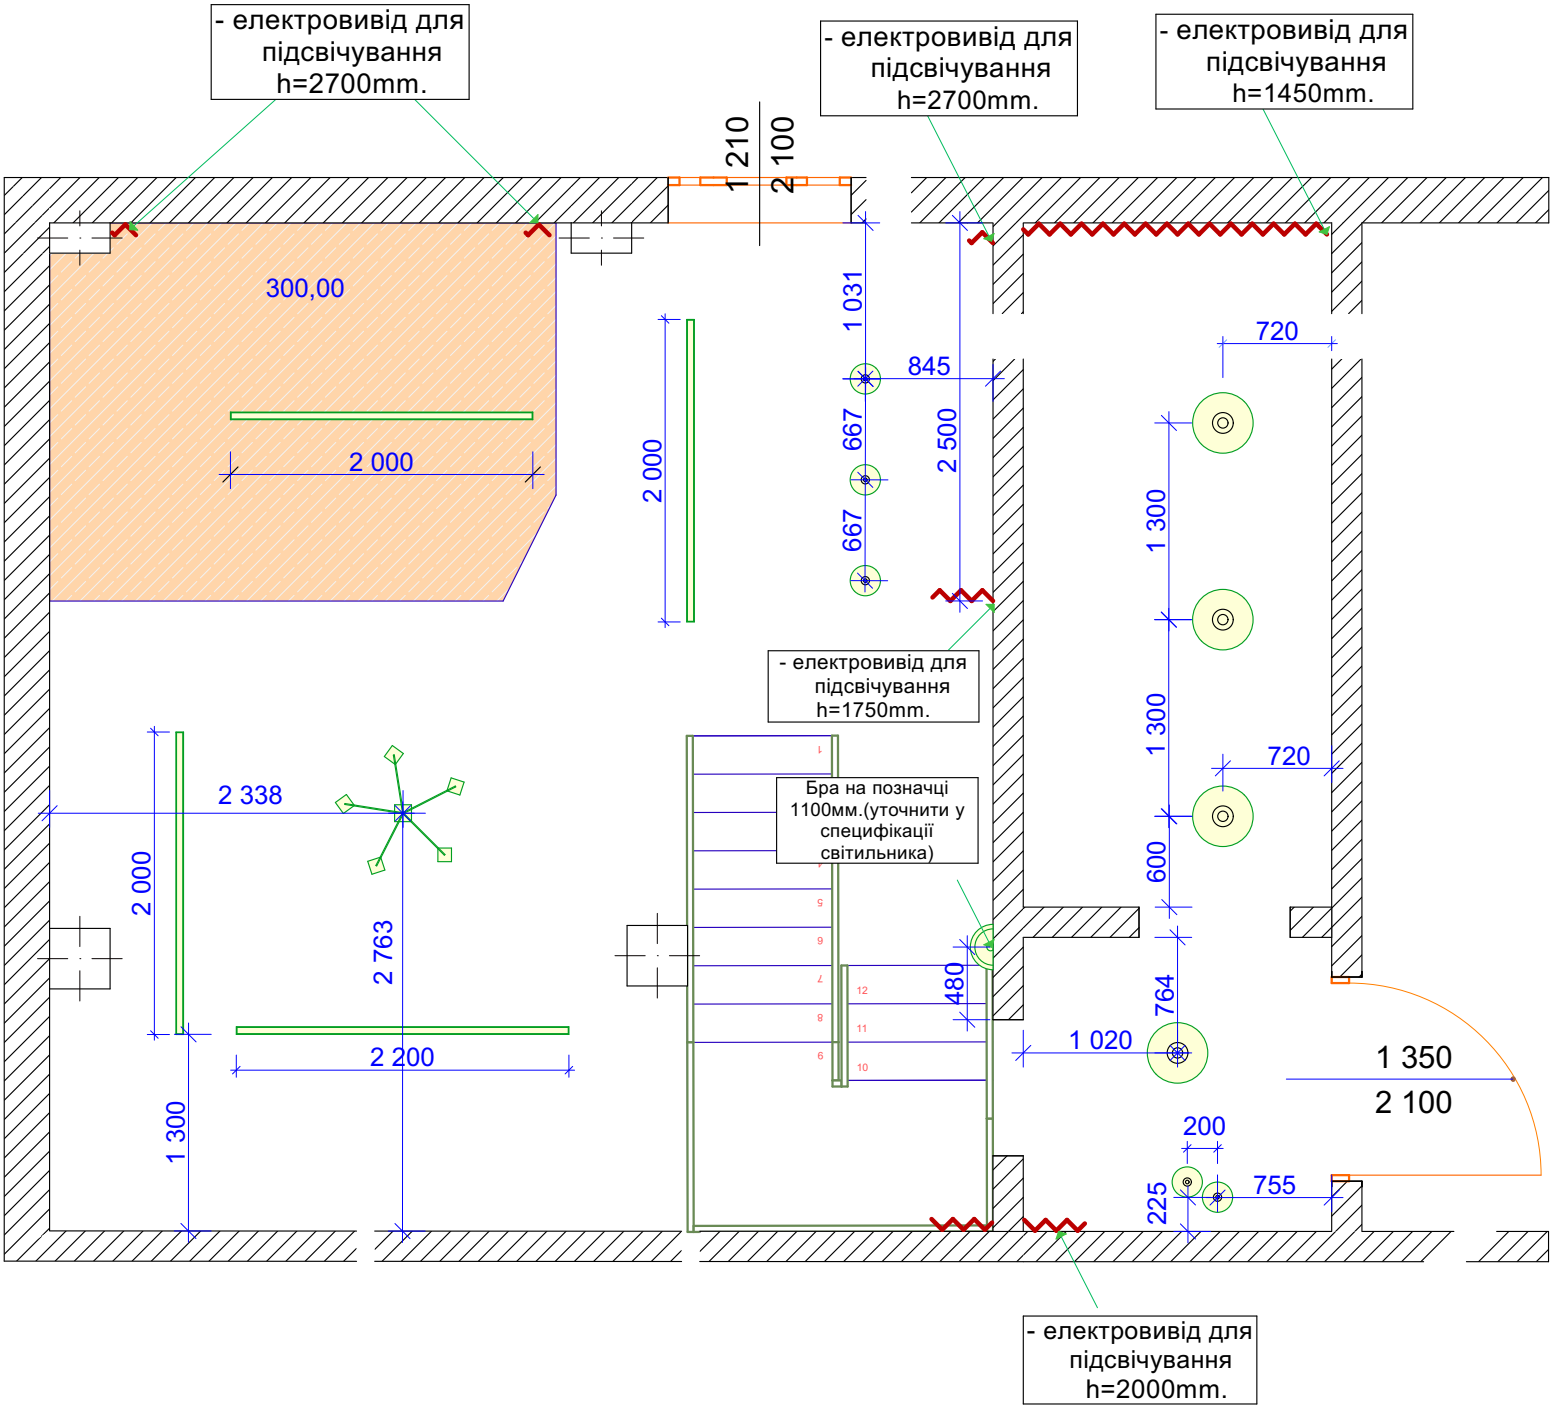

Умовні позначення:	
	- люстра підвісна;
	- стельовий світильник;
	- підвісний стельовий світильник;
	- настінний світильник бра;
	- електровиведення для підсвічування дзеркала;
	- підвісний світильник;

План світильників	Дата	Сторінка	
	27.09.2022	3	
Івахін Артем - дизайнер інтер'єру			


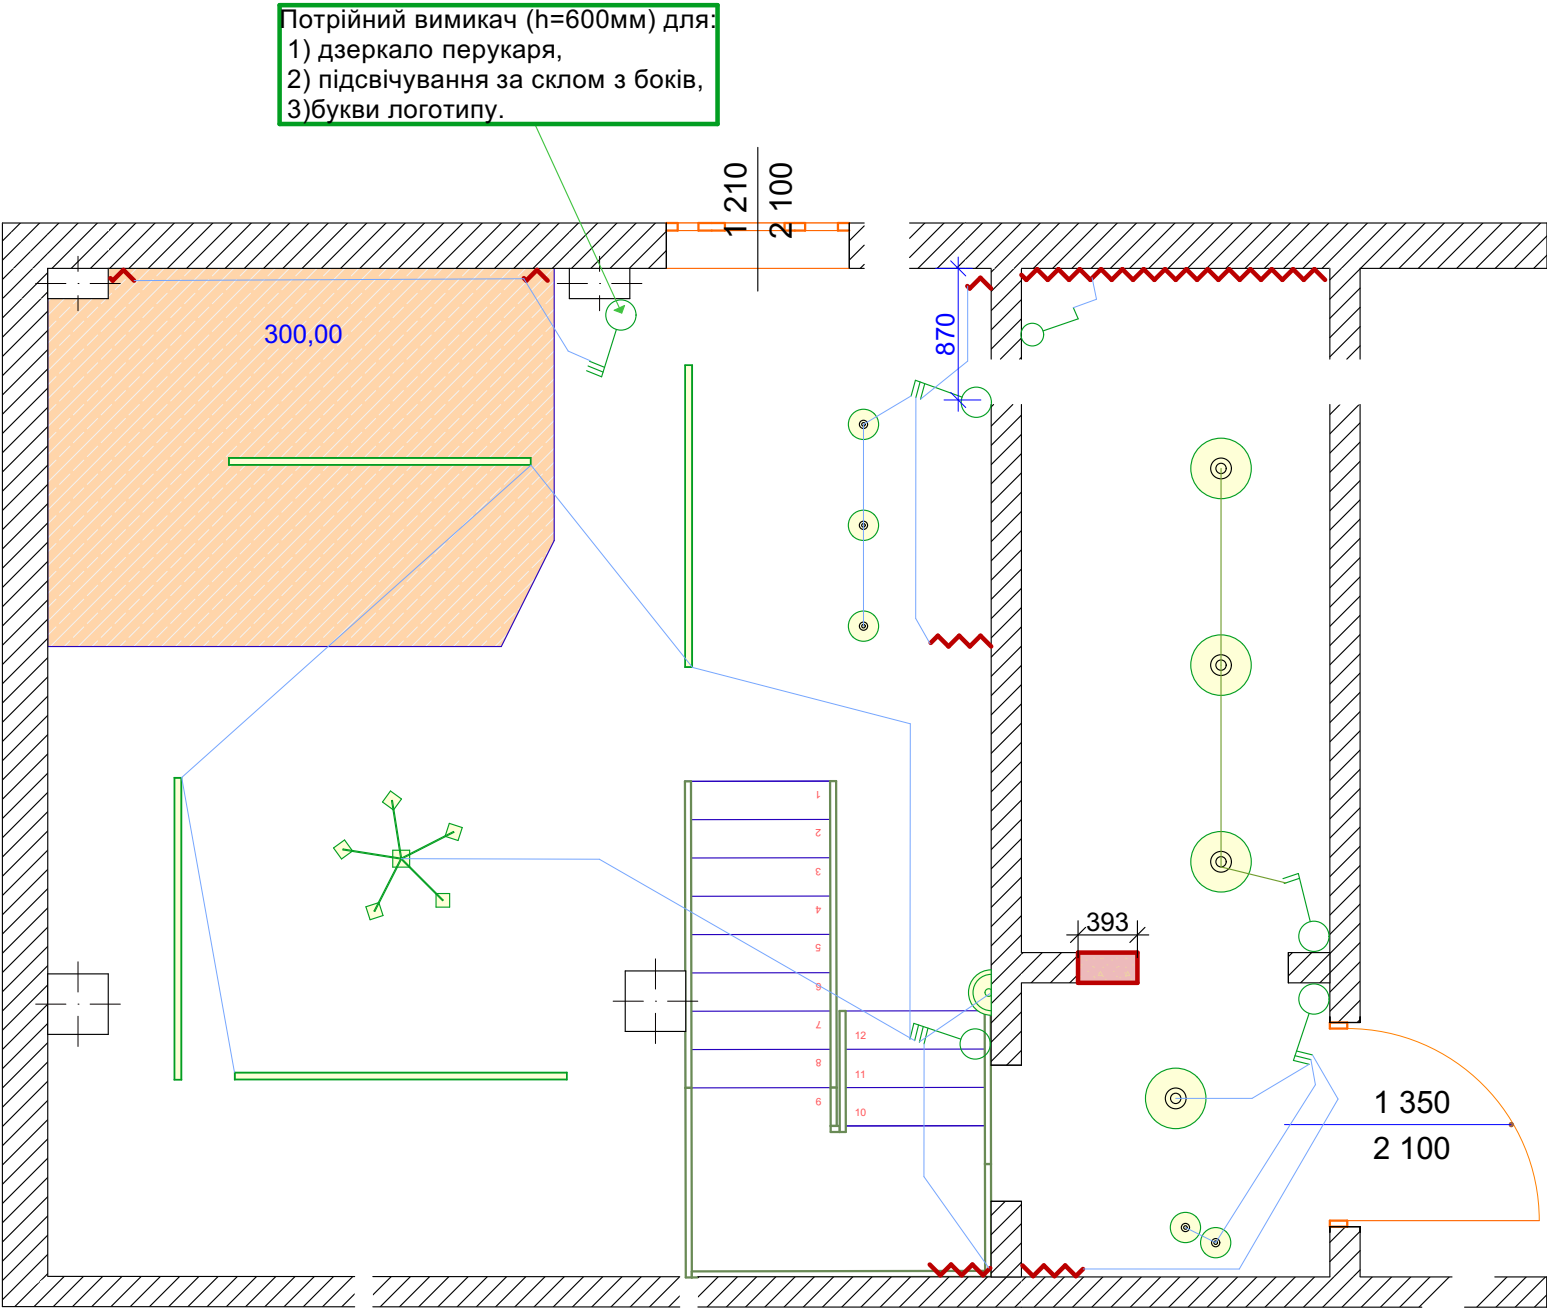


Умовні позначення



	- Вимикач одноклавішний;
	- Вимикач двоклавішний;
	- Вимикач триклавішний;
	- Вимикач чотириклавішний.

Примітка:
вимикачі розташовані на висоті
900мм від чистої підлоги, крім спеціальних
позначень.



План вимикачів з прив'язкою до світильників			
План вимикачів	Дата	Сторінка	
	27.09.2022	4	
Івахін Артем - дизайнер інтер'єру			

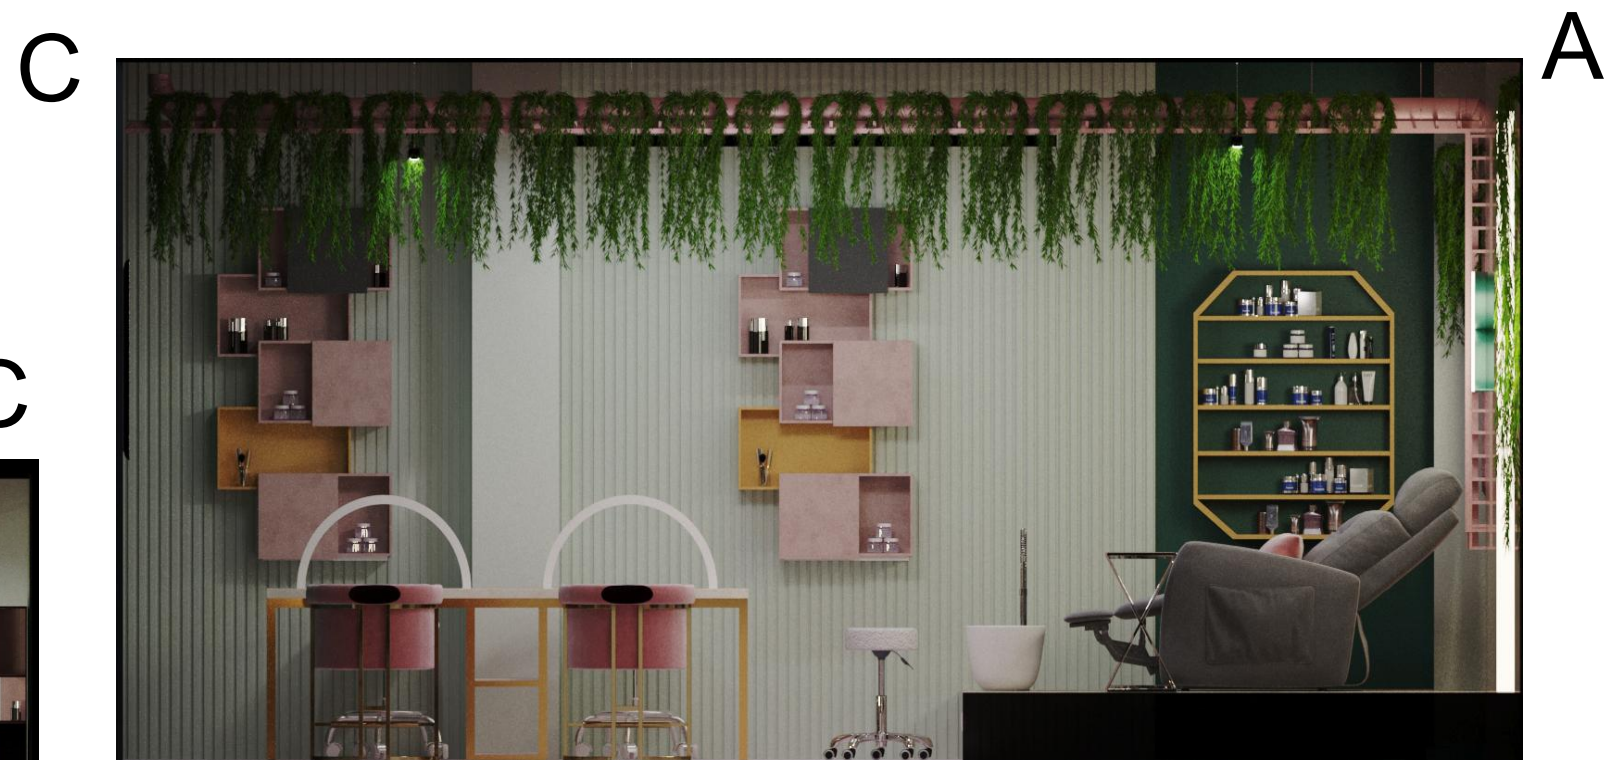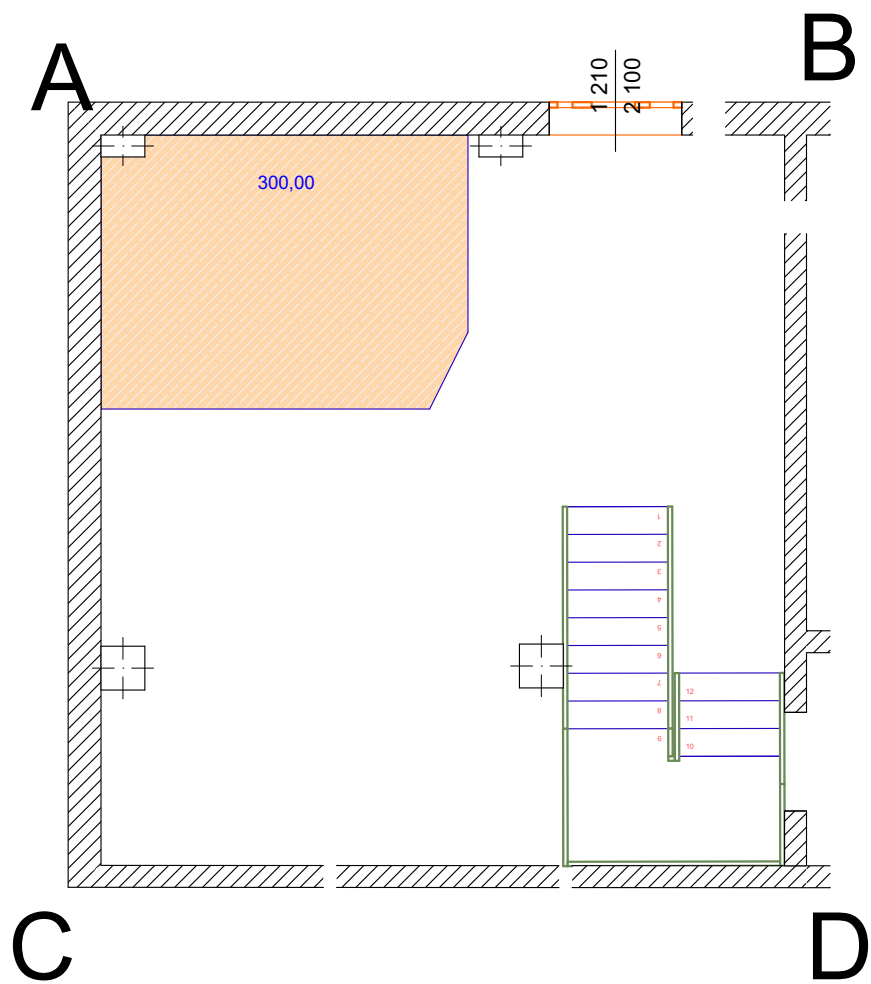

розгортки стін			
основна зала	Дата	Сторінка	
	27.09.2022	6	
Івахін Артем - дизайнер інтер'єру			

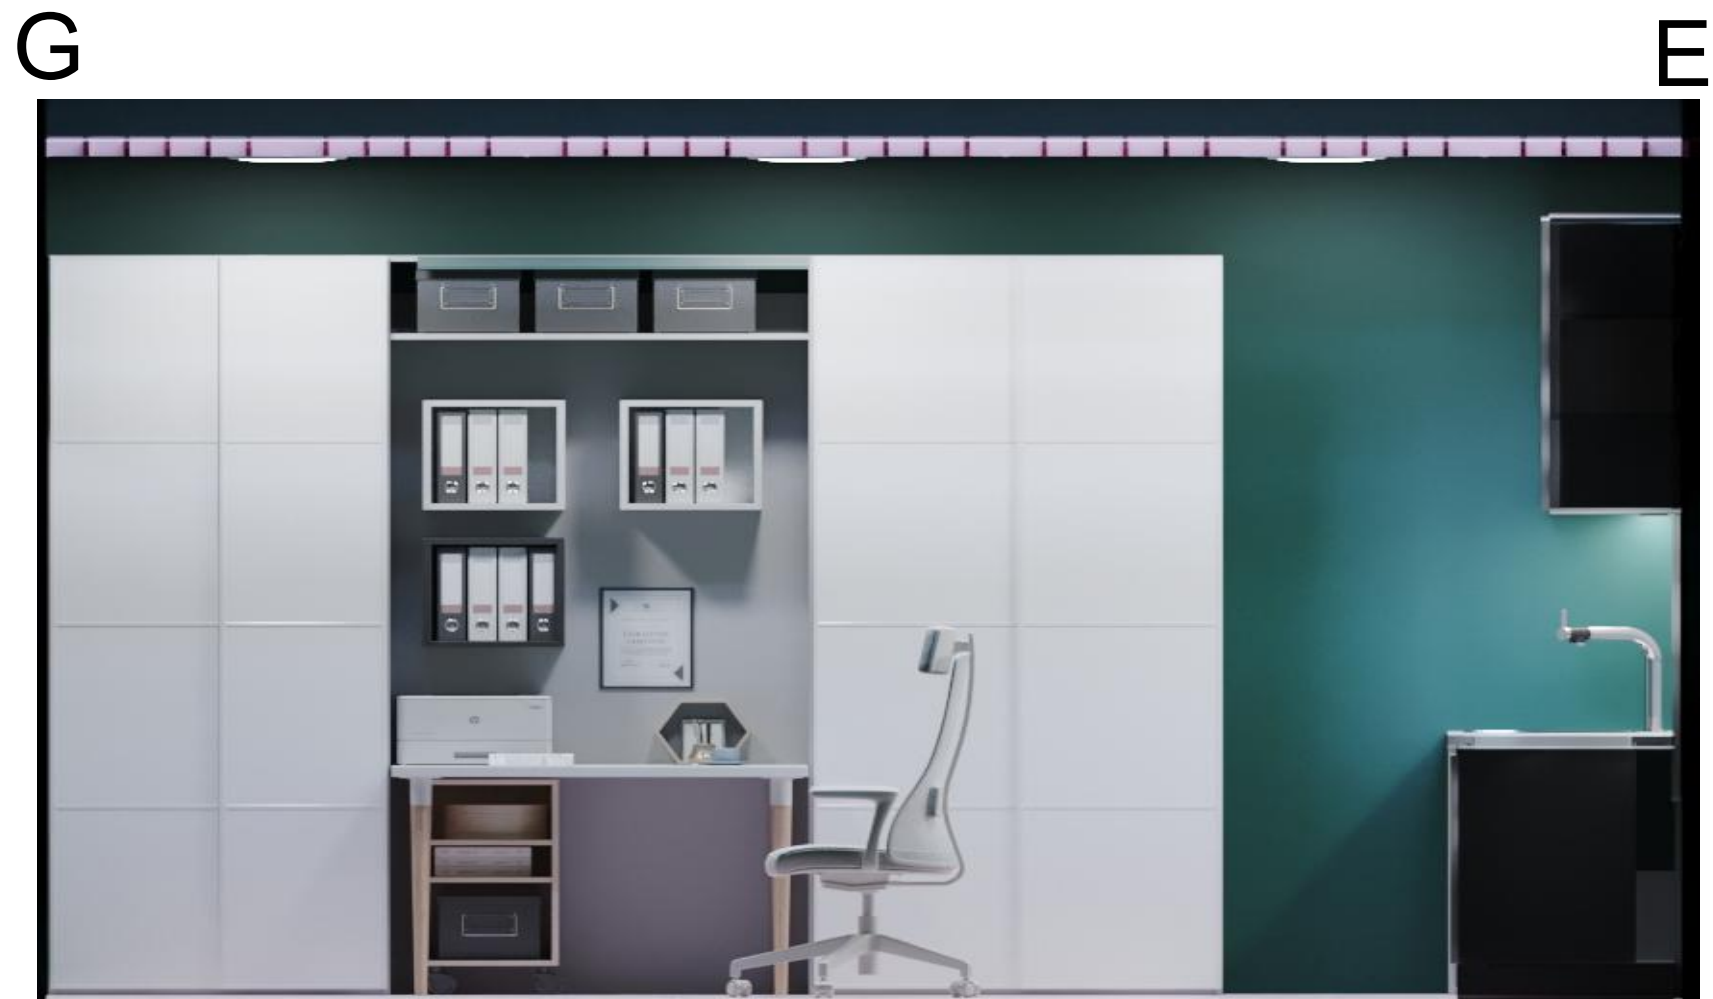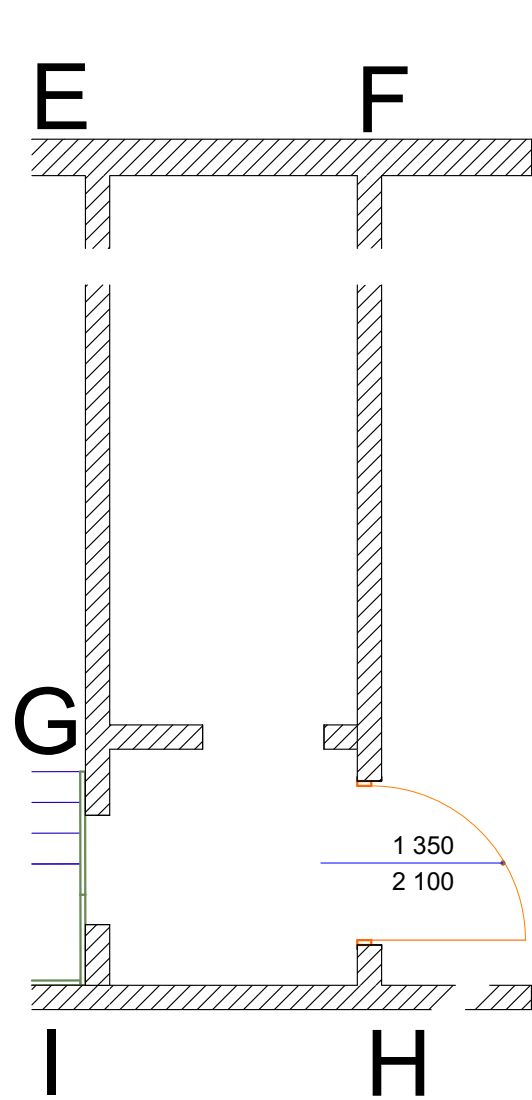

розгортки стін			
кімната співробітників	Дата	Сторінка	
	27.09.2022	7	
Івахін Артем - дизайнер інтер'єру			

  Список використаного матеріалу		
№	Найменування	Примітка
	Підвісний світильник Nowodvorski 8870 Abi S	
	LINES BLACK by ANZAZO - Дизайнерський світильник	
	Підвісний світильник Eglo 89832 Pinto	
	Підвісний світильник Viokef 4202400 Cozi, 35 Вт, 2100 лм, 3000K	
	Гіпсові 3D панелі Alivio™ Серія Stripes	
	Крісло реклайнер Эшли	
	або Крісло багатопозиційне VONSILD св.сірий	
	Колір фарби гіпсових панелей NCS S 1002-G	
	Колір фарби стін RAL Design 180 30 25	
	T-Color м. Київ, Дніпровська набережна, 23	