
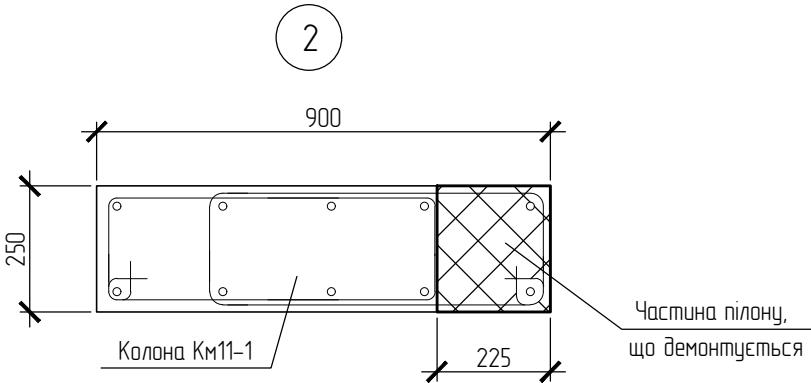
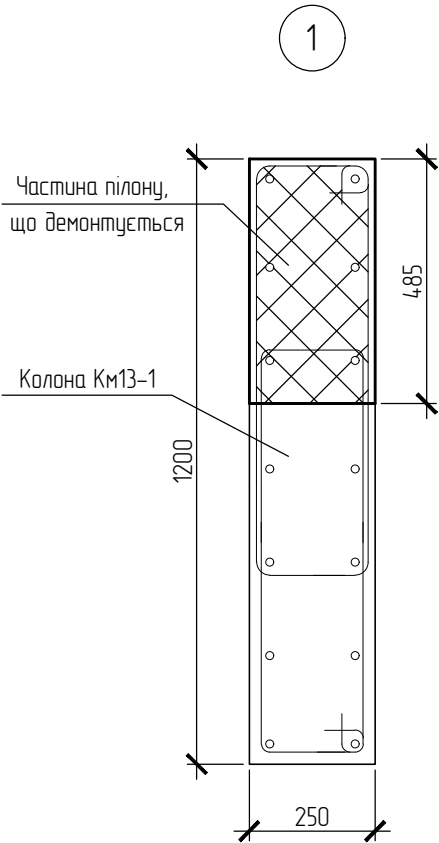


Погоджено:			
	АР		
Погоджено:			
	БК	ОВ	ЕО
№ зм. інв. №			
Підп. і дата			
№ зм. ориг.			

Специфікація демонтажу конструкції

Марка поз.	Позначення	Найменування	Кільк.	Маса, од., кг	Примітки
		Складові одиниці			
		Довжина контуру ділянок, що демонтуються (різка бетону з арматурою)	5.9 м		
		Об'єм бетону, що демонтується (різка бетону з арматурою)	0.53м³		

Схема демонтажу вертикальних елементів 1-го поверху

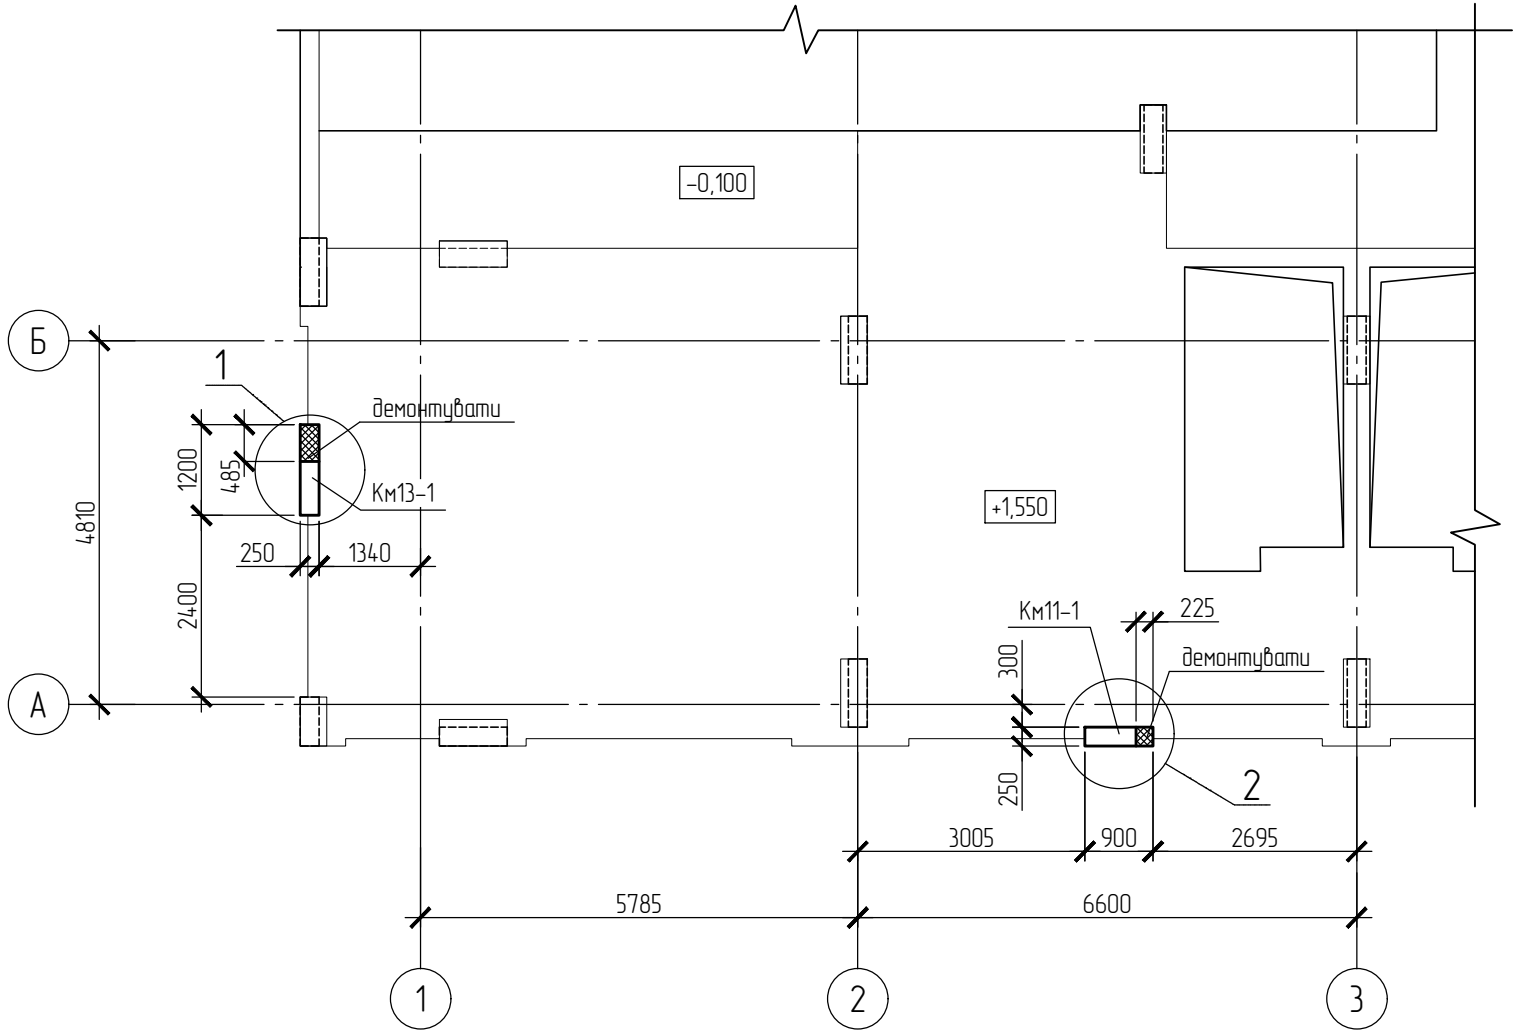

						285-В6В-01/1-КБ1.1			
3	-	Нов.	КБ		10.21	Реконструкція житлового будинку під житловий будинок з паркінгом, вбудовано-прибудованими приміщеннями соціально-громадського призначення та соціально-побутового обслуговування на вул. Вавилових, 9-11 у Шевченківському районі м. Києва			
2	-	Зам.	КБ1.1		07.21				
Зм.	Кільк.	Арк.	Нбак.	Підпис	Дата				
						Житловий будинок Секція № 1	Стадія	Аркуш	Аркушів
Гл.конструктор	Мовенко О.В.				09.20		Р	18	
Розробив	Дзюбо Д.А.				09.20				
Перевірив	Омельченко М.				09.20	Схема демонтажу вертикальних елементів 1-го поверху			
Н.контр.	Кушнєревич О.В.				09.20				