



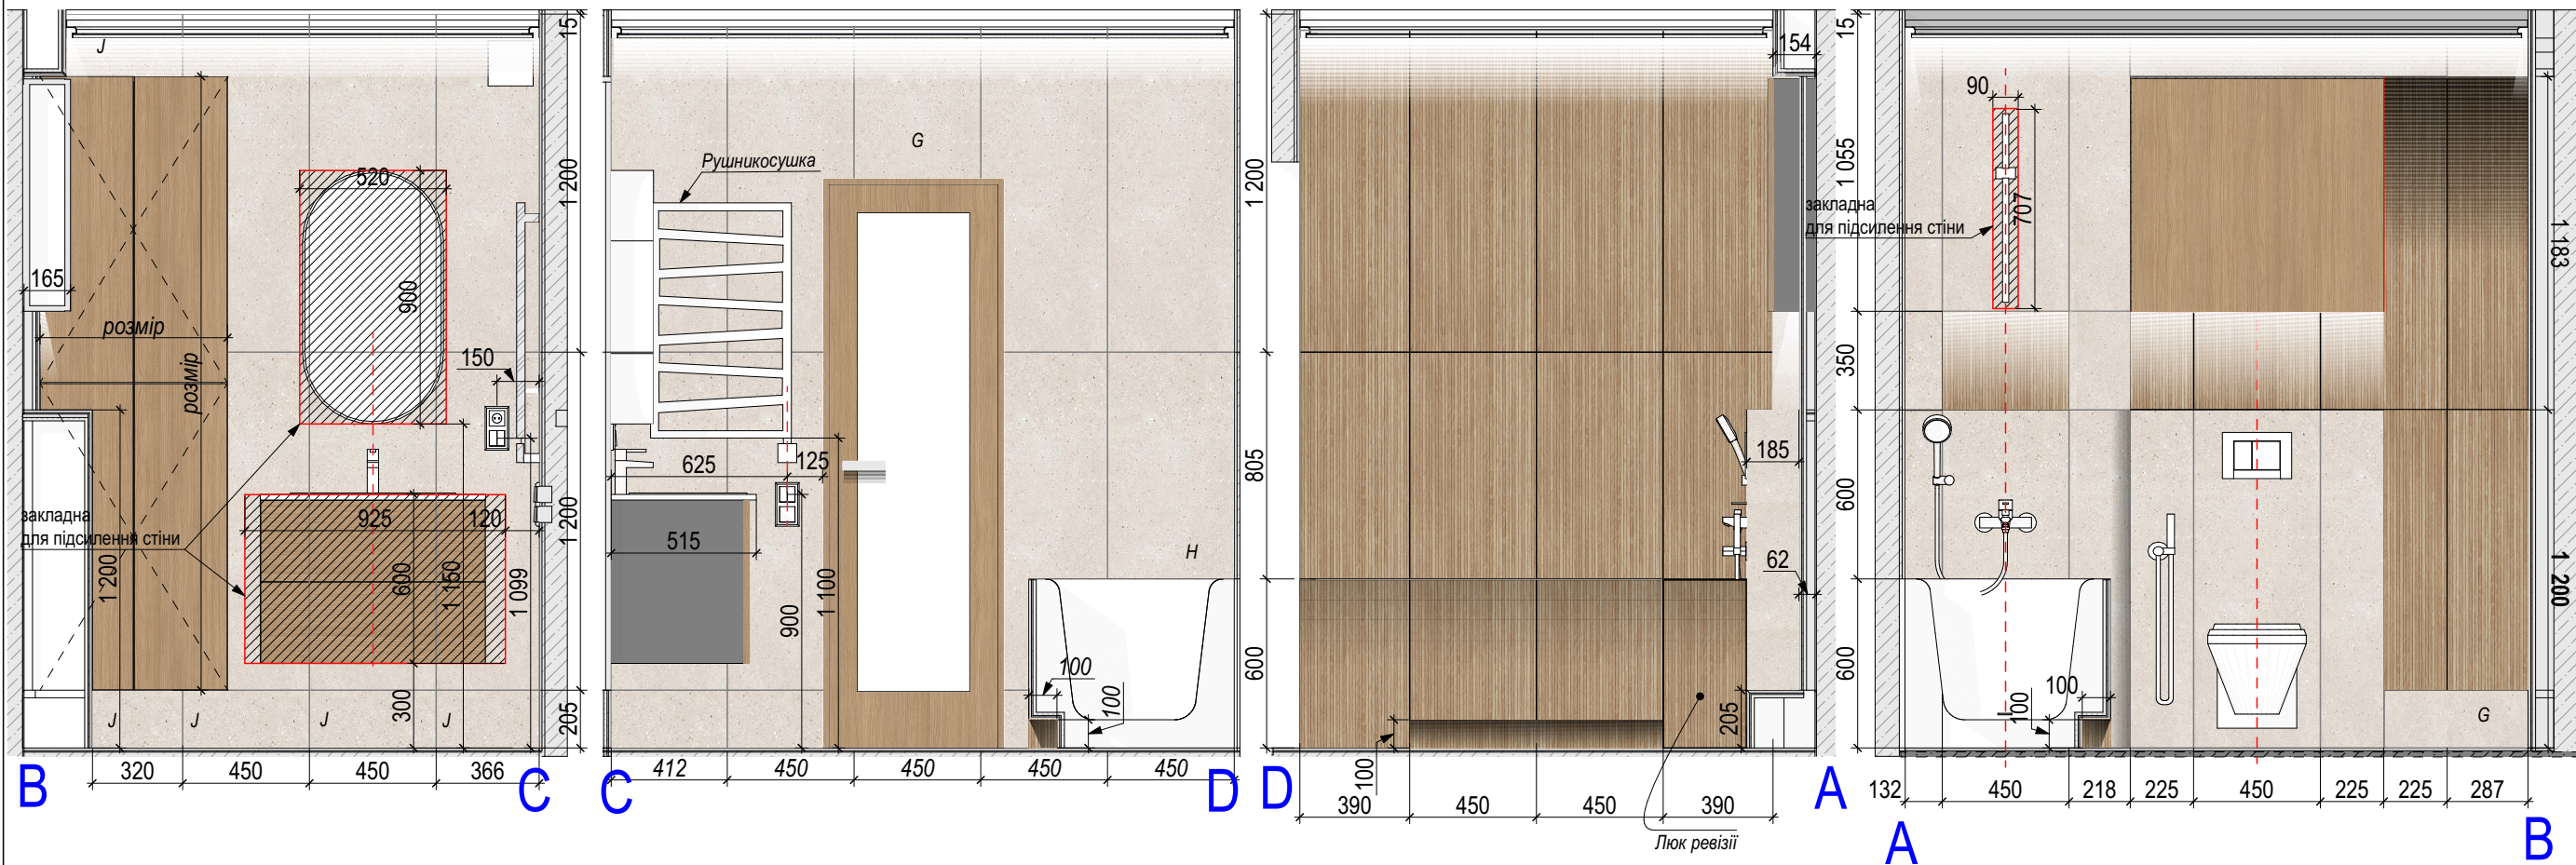

УВАГА!!! - Усі розміри та прив'язки уточнювати на місці! - Всі розміри вказані у міліметрах, якщо не вказано інше. - Ніякі розміри не можуть бути взяті з цього креслення без перевірки! - Всі підрядники повинні перевіряти розміри безпосередньо на об'єкті до початку робіт! - Будь які помилки чи припущення мають бути повідомлені архітектору! - У разі сумніву питати архітектора!

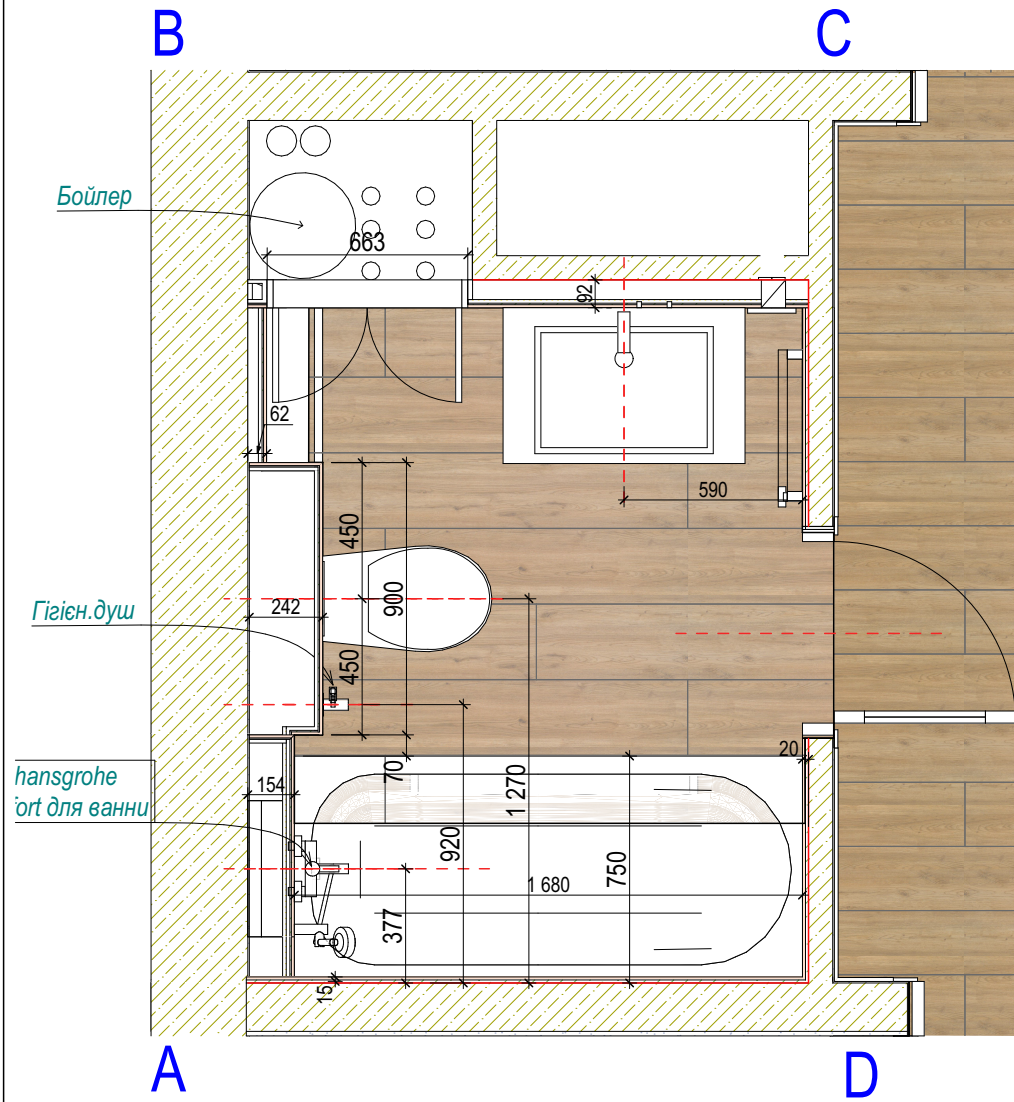

Плитка
PORCELANOSA
TANZANIA ALMOND
10×1500×250

Підрахунок
(на полу під ванною - плитку кладемо і вона врахована, під піддоном душової - не кладемо і вона не врахована):
 $((2,82 + 4,79) + 15\%) / 0,375 = 23 \text{ шт}$,
 $23 \times 0,375 = 8,625 \text{ м}^2$

Плитка
PORCELANOSA
Starwood ICE
TANZANIA ALMOND
10×1200×450

Підрахунок згідно розгортки стін (дивитись Аркуш 3): 36 шт + 2 шт на фасадну стінку піддона = 38 шт
 $38 \times 0,54 = 20,52 \text{ м}^2$


Плитка PORCELANOSA
BOTTEGA CALIZA 10×1200×450

Підрахунок згідно розгортки стін (дивитись Аркуш 3):
 45 шт
 $45 \times 0,54 = 24,3 \text{ м}^2$

Плитка
PORCELANOSA
CONTOUR WHITE
12×1000×333

Підрахунок згідно розгортки стін (дивитись Аркуш 3):
 12 шт
 $12 \times 0,333 = 3,996 \text{ м}^2$

A - 3		Масштаб		МАКОНО INTERIOR DESIGN Тел: 067 686 85 46	
Стадія	Аркуш	Аркушів	Плитка		
	1	15		Плитка - Ванна	
вул. Маршала Конєва, 5Б, кв. 7 Київ 02000 Україна		ЖК ЕВРІКА			
Змін.	Кіпуч	Арх.	Ніж	Підп.	Дата
					02.04.2023

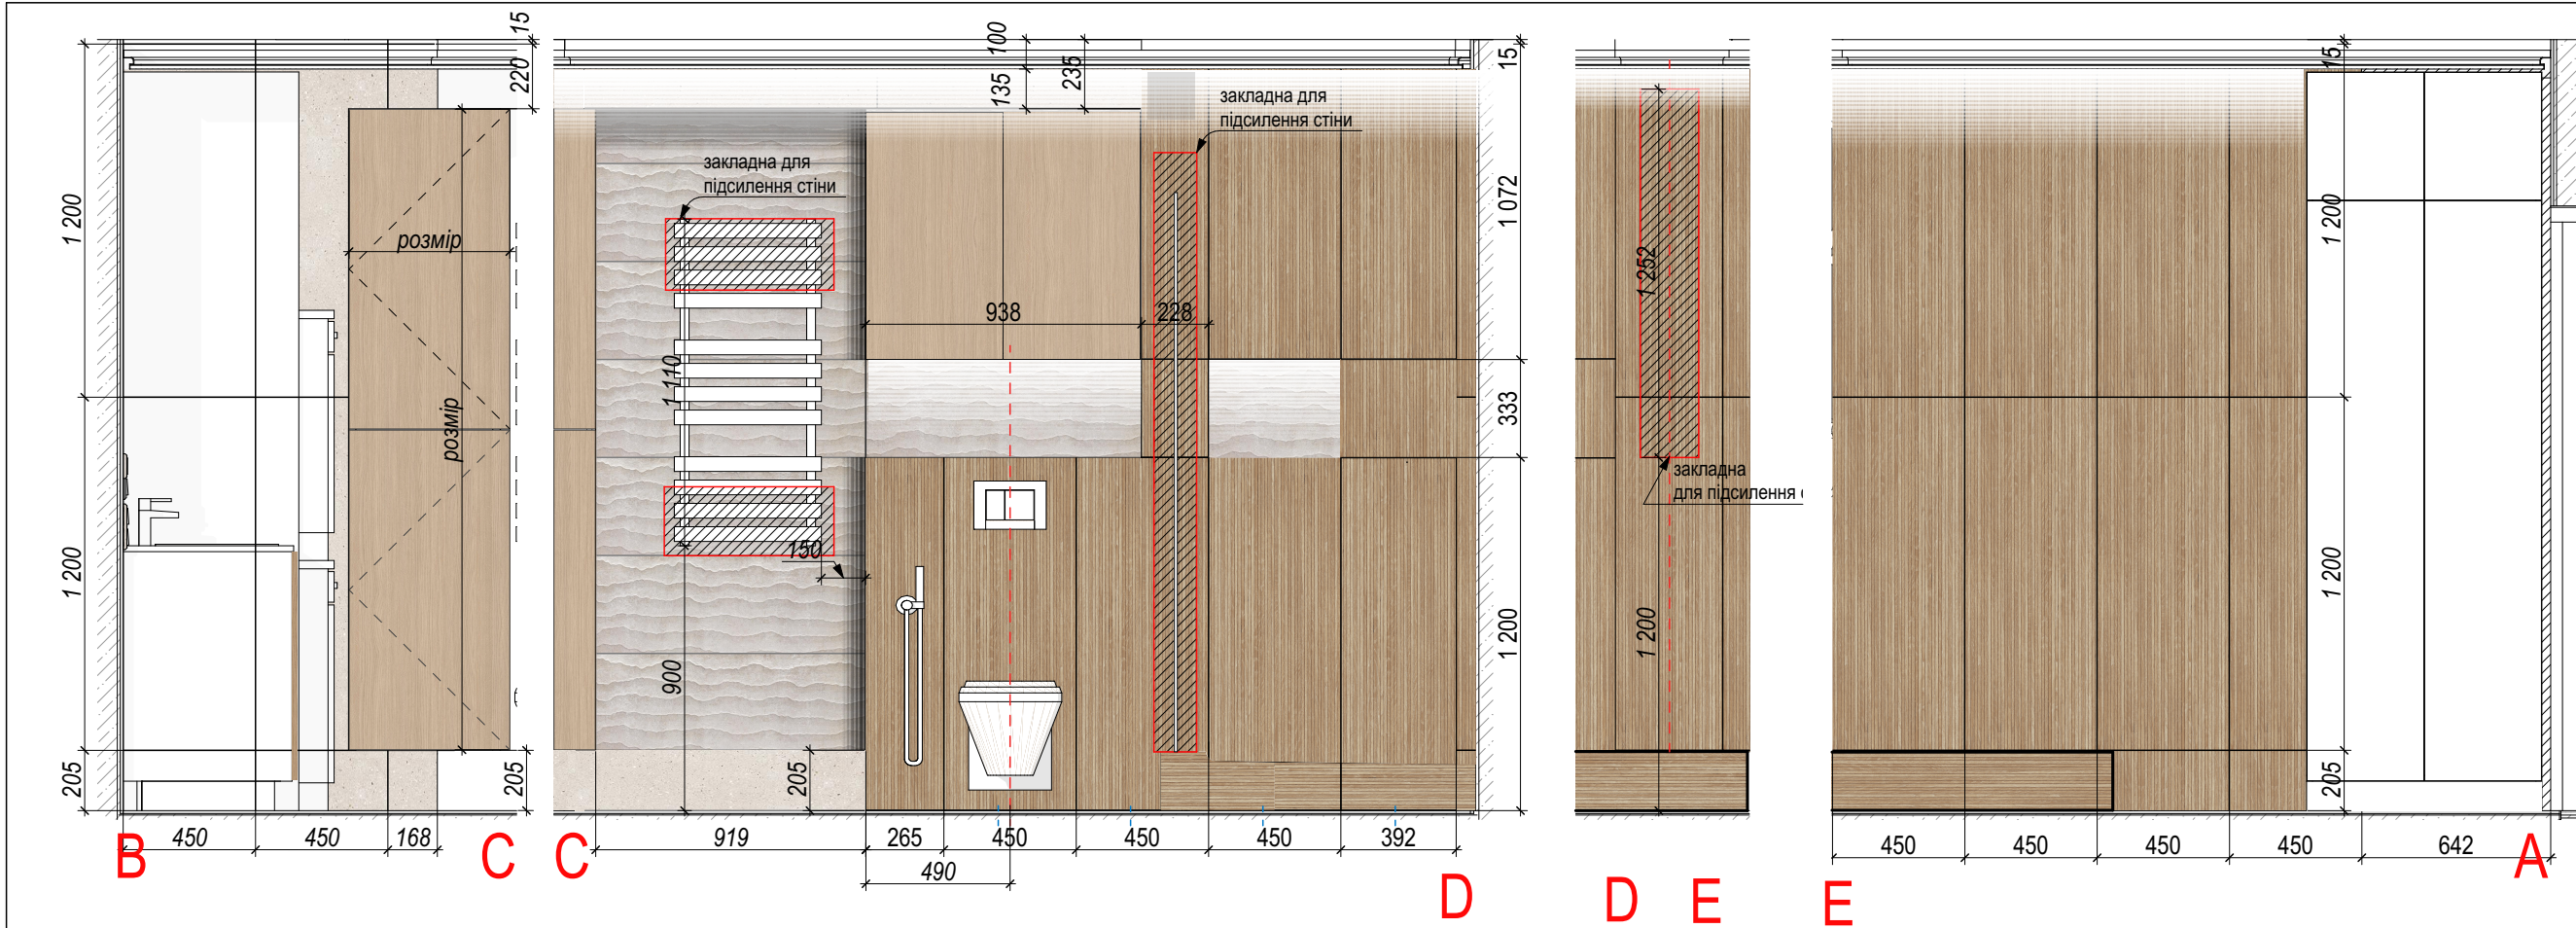





УВАГА!!! - Усі розміри та прив'язки уточнювати на місці! - Всі розміри вказані у міліметрах, якщо не вказано інше. - Ніякі розміри не можуть бути взяті з цього креслення без перевірки! - Всі підрядники повинні перевіряти розміри безпосередньо на об'єкті до початку робіт! - Будь які помилки чи припущення мають бути повідомлені архітектору! - У разі сумніву питати архітектора!

Змін.		Клітч.	Арчш	Нідок	Підп.	Дата	вул. Маршала Конєва, 5Б, кв.7 Київ 02000 Україна				A - 3			
						02.04.2023	ЖКЕВРІКА				Стадія	Арчш	Арчшів	Масштаб
											Плитка	2	15	
							Плитка - Душова-Пральня				МАКОНН INTERIOR DESIGN			
											тел: 067 686 85 46			
У процесі розробки														

УВАГА!!! - Усі розміри та прив'язки уточнювати на місці! - Всі розміри вказані у міліметрах, якщо не вказано інше. - Ніякі розміри не можуть бути взяті з цього креслення без перевірки! - Всі підрядники повинні перевіряти розміри безпосередньо на об'єкті до початку робіт! - Будь які помилки чи припущення мають бути повідомлені архітектору! - У разі сумніву питати архітектора!

Змін.		Кл.уч.	Архуш	№Док.	Підп.	Дата	вул. Маршала Конєва, 5Б, кв.7 Київ 02000 Україна			А - 3			
						02.04.2023	ЖК ЕВРІКА			Стадія	Архушів	Масштаб	
										Плитка	3	15	1:30
							Плитка 3D - Ванна і Душова			МАКОНІН INTERIOR DESIGN			тел: 067 686 85 46
у процесі розробки													

У процесі розробки

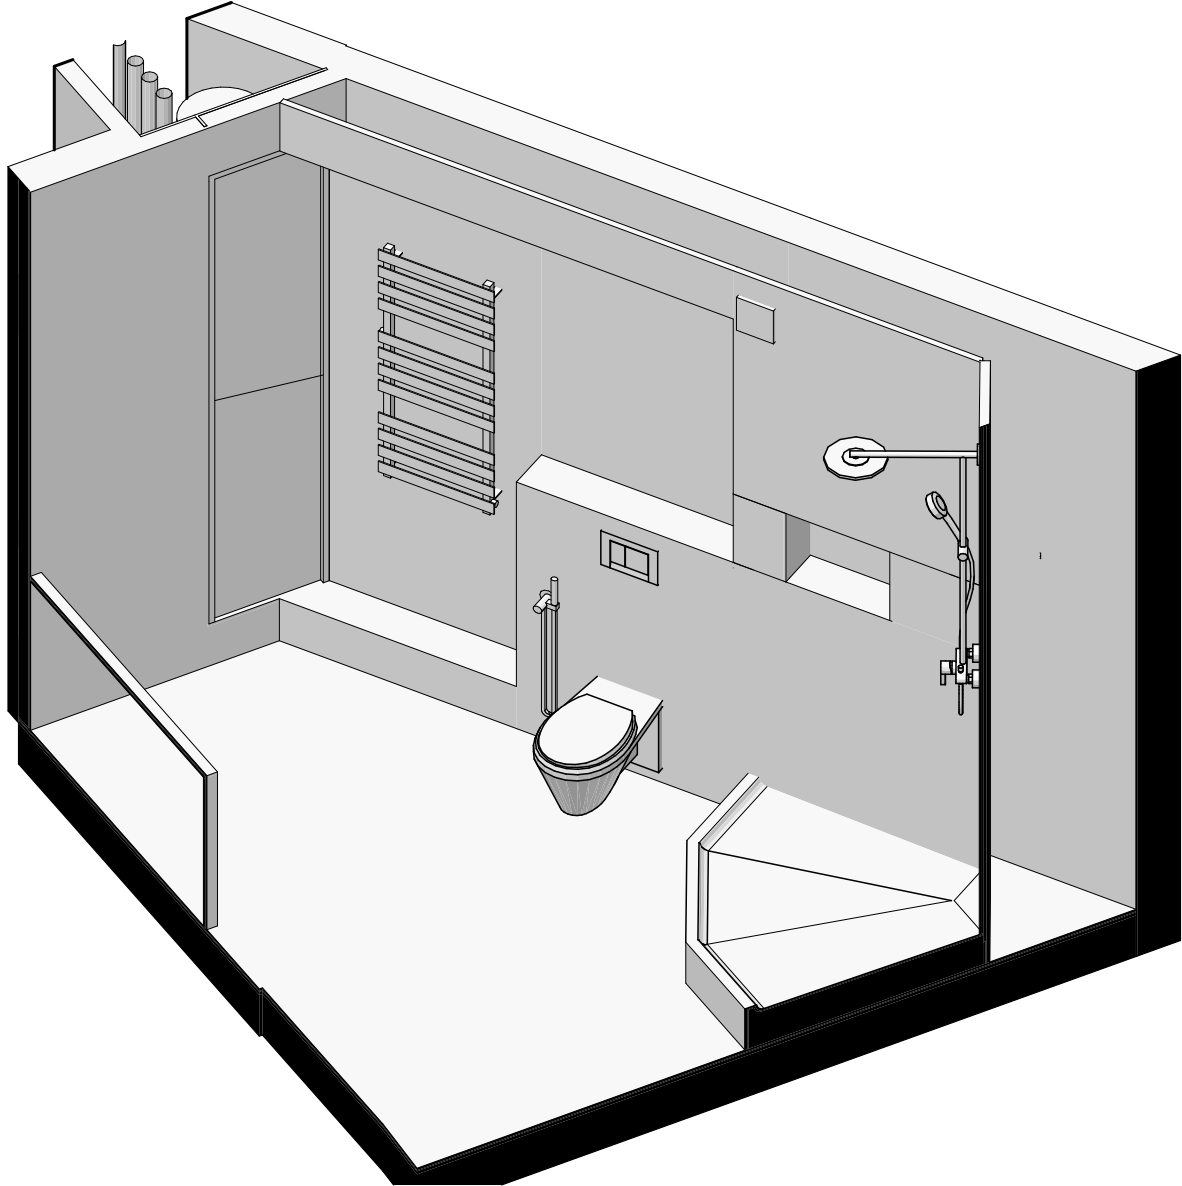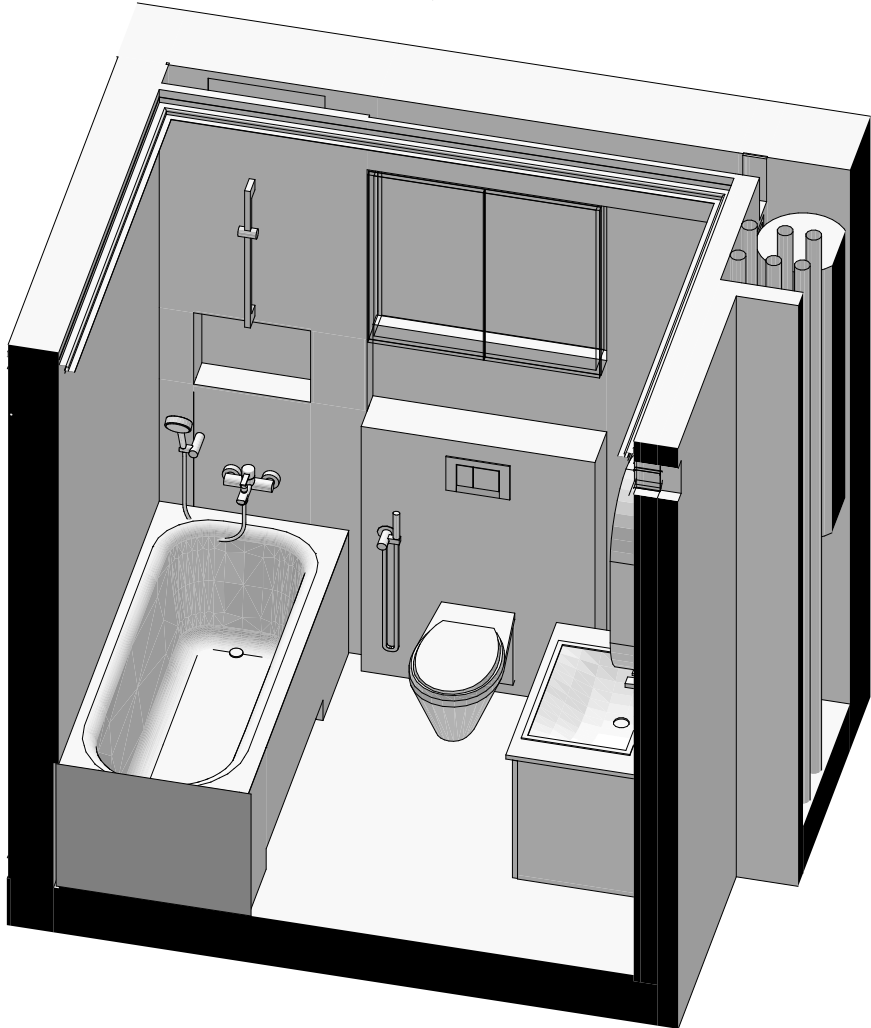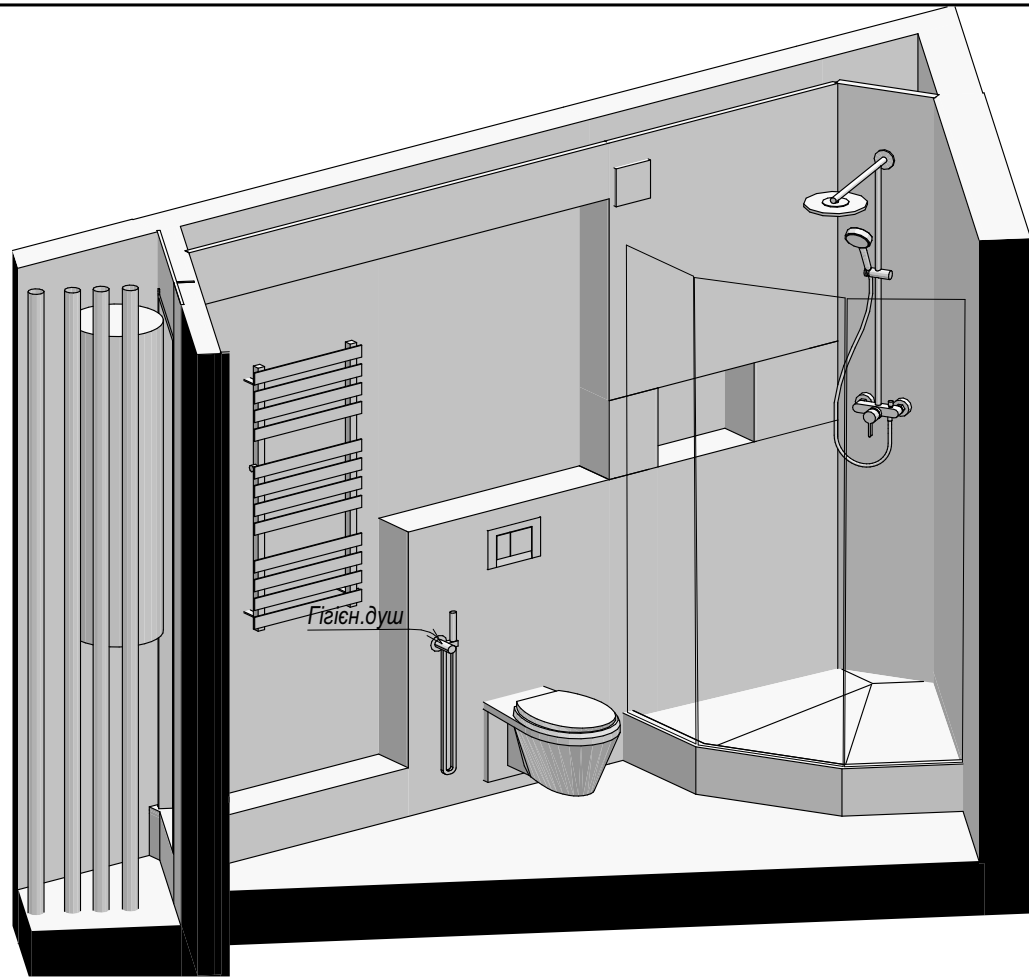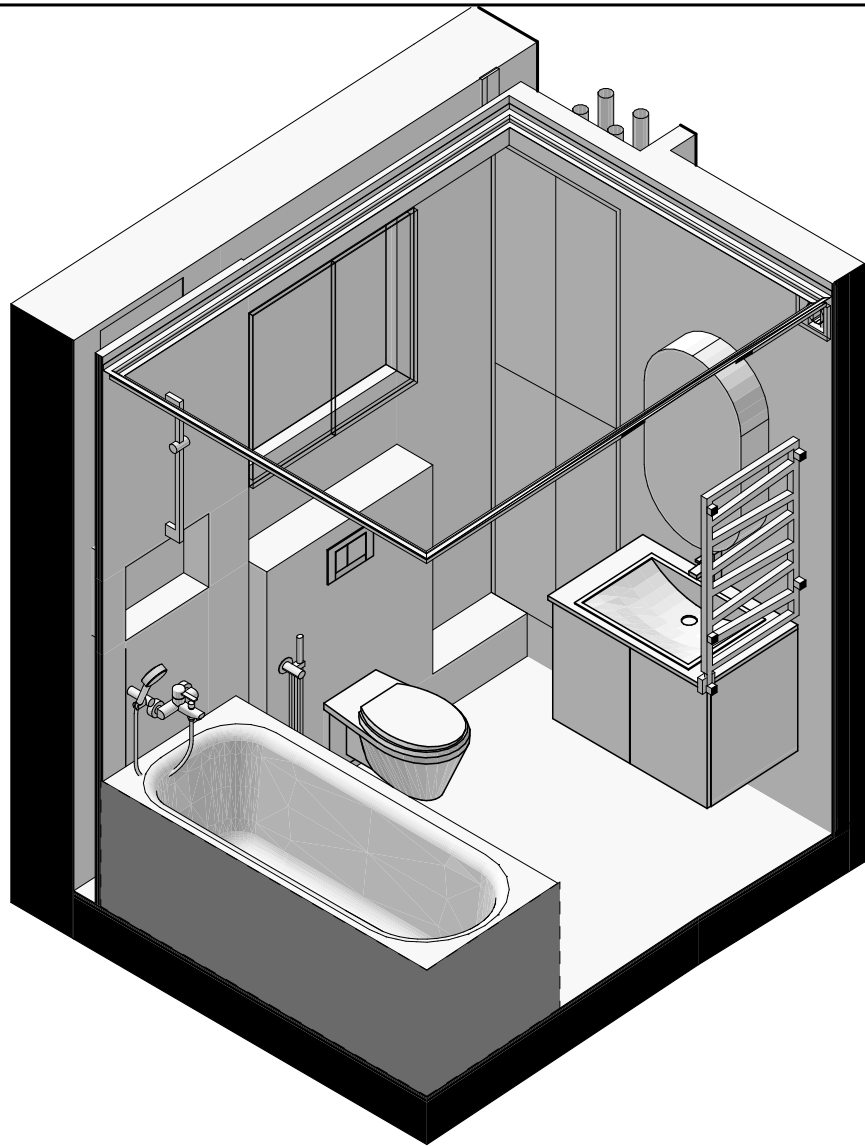

C

*
D D

A A

B

C

A

B

C

D

A

A

C

A

Увага: Розміри плитки
вказані на кресленнях без
урахування товщини шва між
плитками - визначити
товщину і врахувати її під
час під виконання робіт.

УВАГА!!! - Усі розміри та прив'язки уточнювати на місці! - Всі розміри вказані у міліметрах, якщо не вказано інше. - Ніякі розміри не можуть бути взяті з цього креслення без перевірки! - Всі підрядники повинні перевіряти розміри безпосередньо на об'єкті до початку роботи! - Будь які помилки чи припущення мають бути повідомлені архітектору! - У разі сумніву питати архітектора!

Змін.	Коп.уч.	Арх.уч.	№Док.	Підп.	Дата	вул. Маршала Конєва, 5Б, кв. 7 Київ 02000 Україна	A - 3		
					02.04.2023		ЖК ЕВРІКА	Аркушів	Масштаб
								Плитка	4
						Плитка підраунок - Ванна і Душов	МАКОНОН INTERIOR DESIGN тел: 067 686 85 46		