



Погоджено

№ в. № орг. Підпис і дата

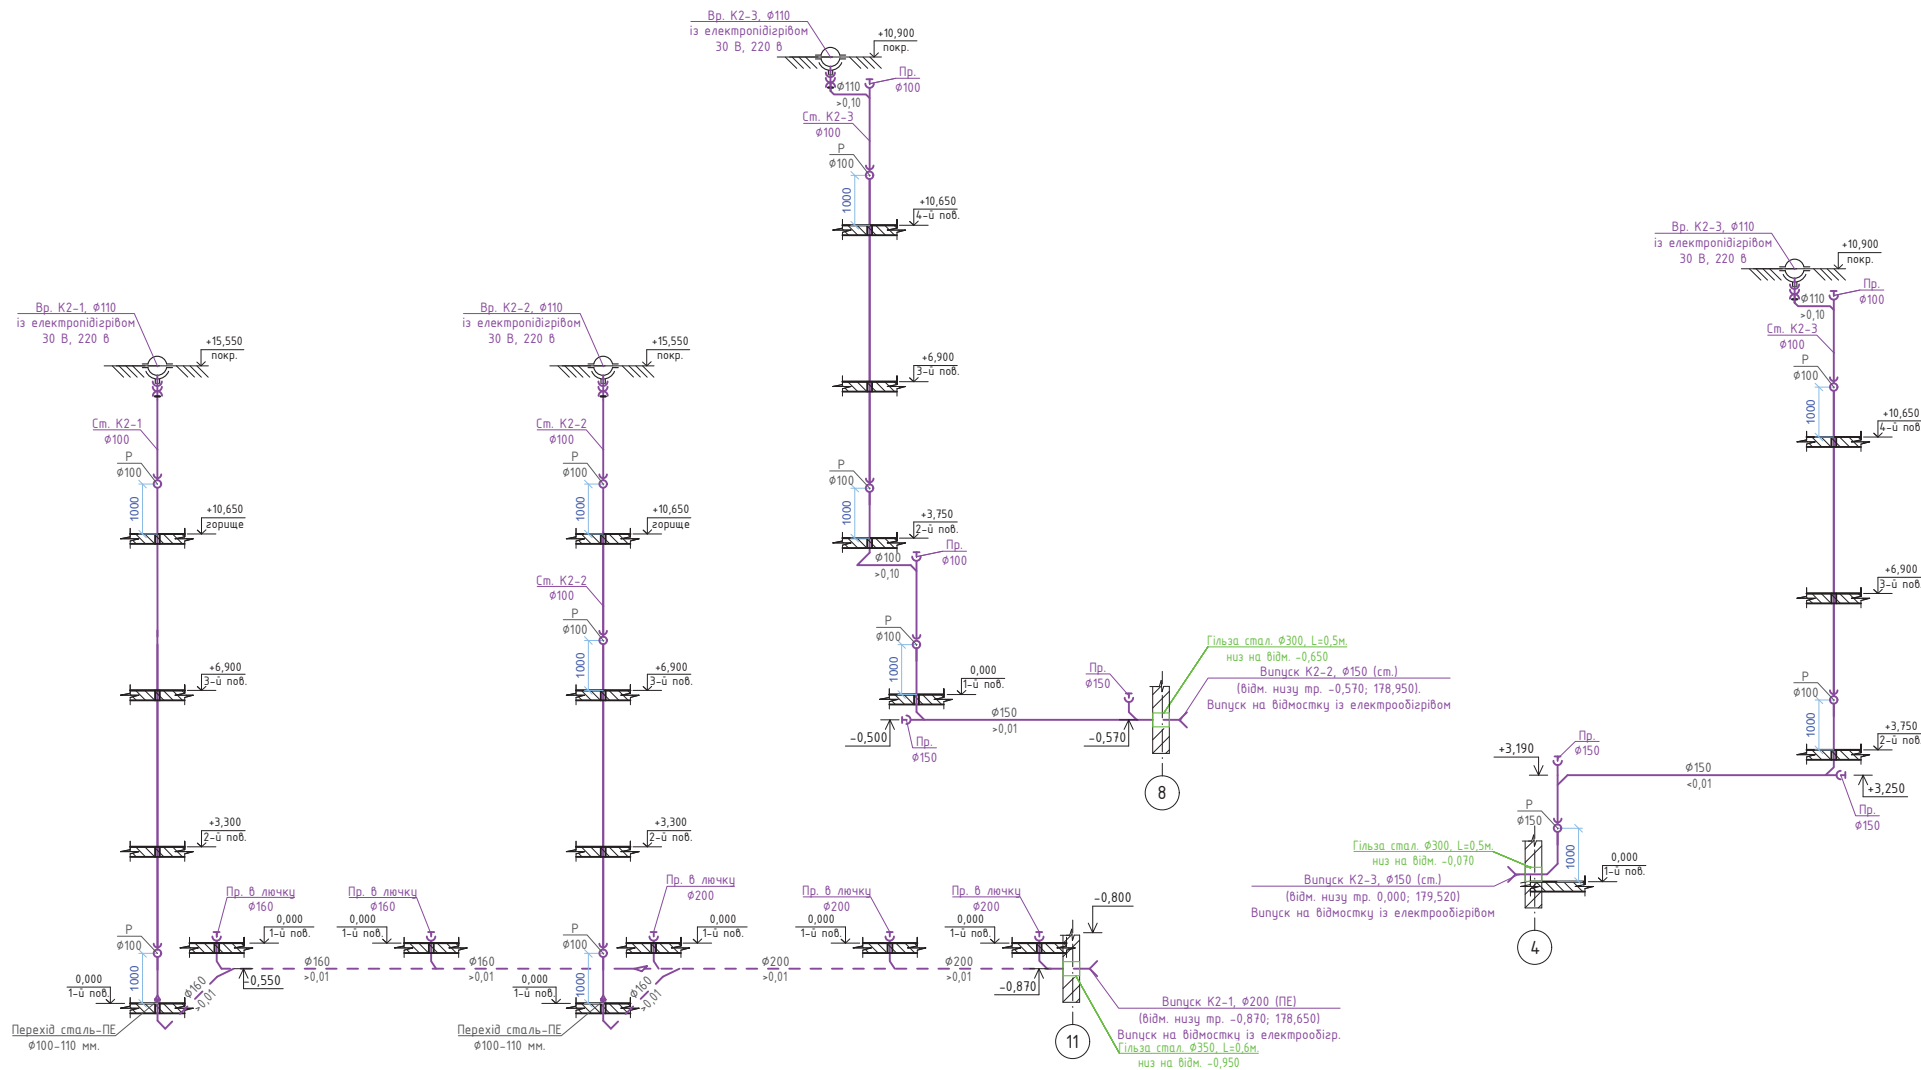


ВУЗОЛ ПІДКЛЮЧЕННЯ ВОРОНКИ
(даний вузол погоджується в розділі АР)

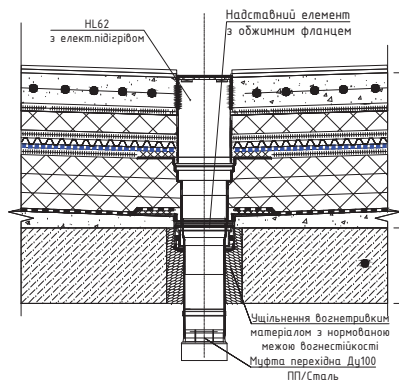

- Примітки:
- Відмітки прокладання трубопроводів уточнити під час виконання робіт.
 - Монтаж поворотів горизонтальних магістралей виконувати з використанням косих 45° трітників та відбедень.
 - Місця перетину будівельних конструкцій трубопроводами виконати в гільзах з негорючих матеріалів. Щілини закласти негорючими матеріалами, що відповідають нормативній вогнетривкості огорожувальних конструкцій. При проходженні пластикової труби через перекриття встановити протипожежні манжети.
 - Монтаж трубопроводів виконувати згідно вимог ДБН В.2.5-64:2012 кріпильними деталями відповідно до типу труб і згідно з рекомендацією виробника, застосовуючи віброізолюючі прокладки.
 - На схемі показані позначки низу труби.

Вузол проходу трубопроводу через стіну

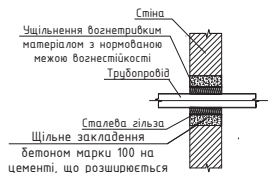

Вузол проходу трубопроводу через перекриття

