
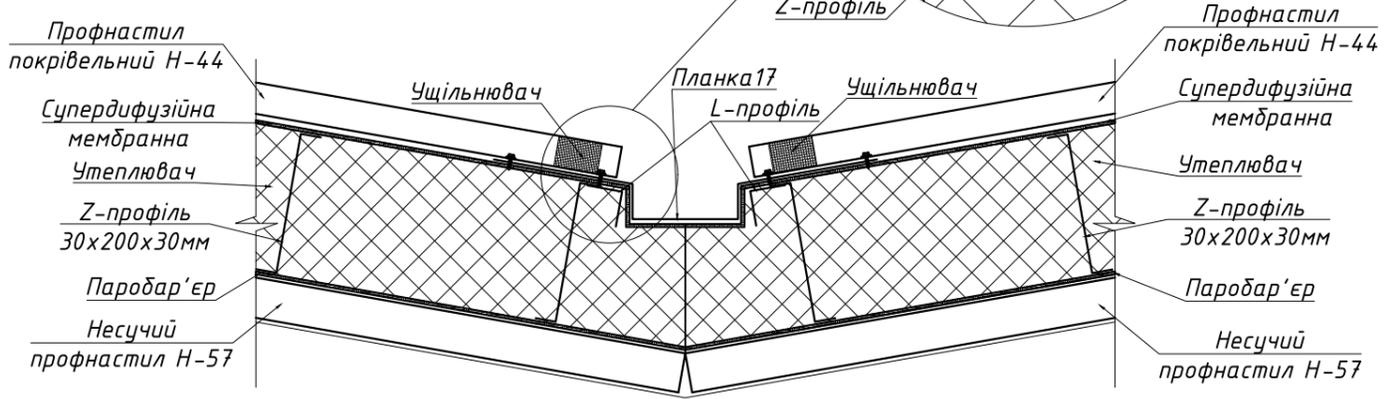
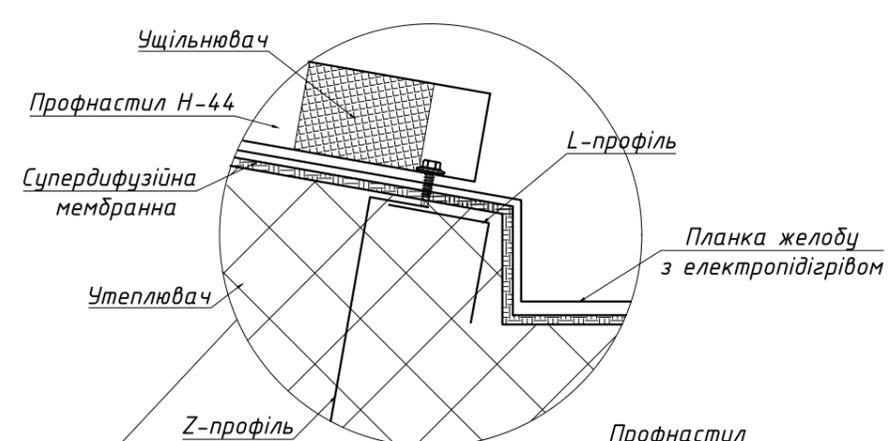


План покрівлі

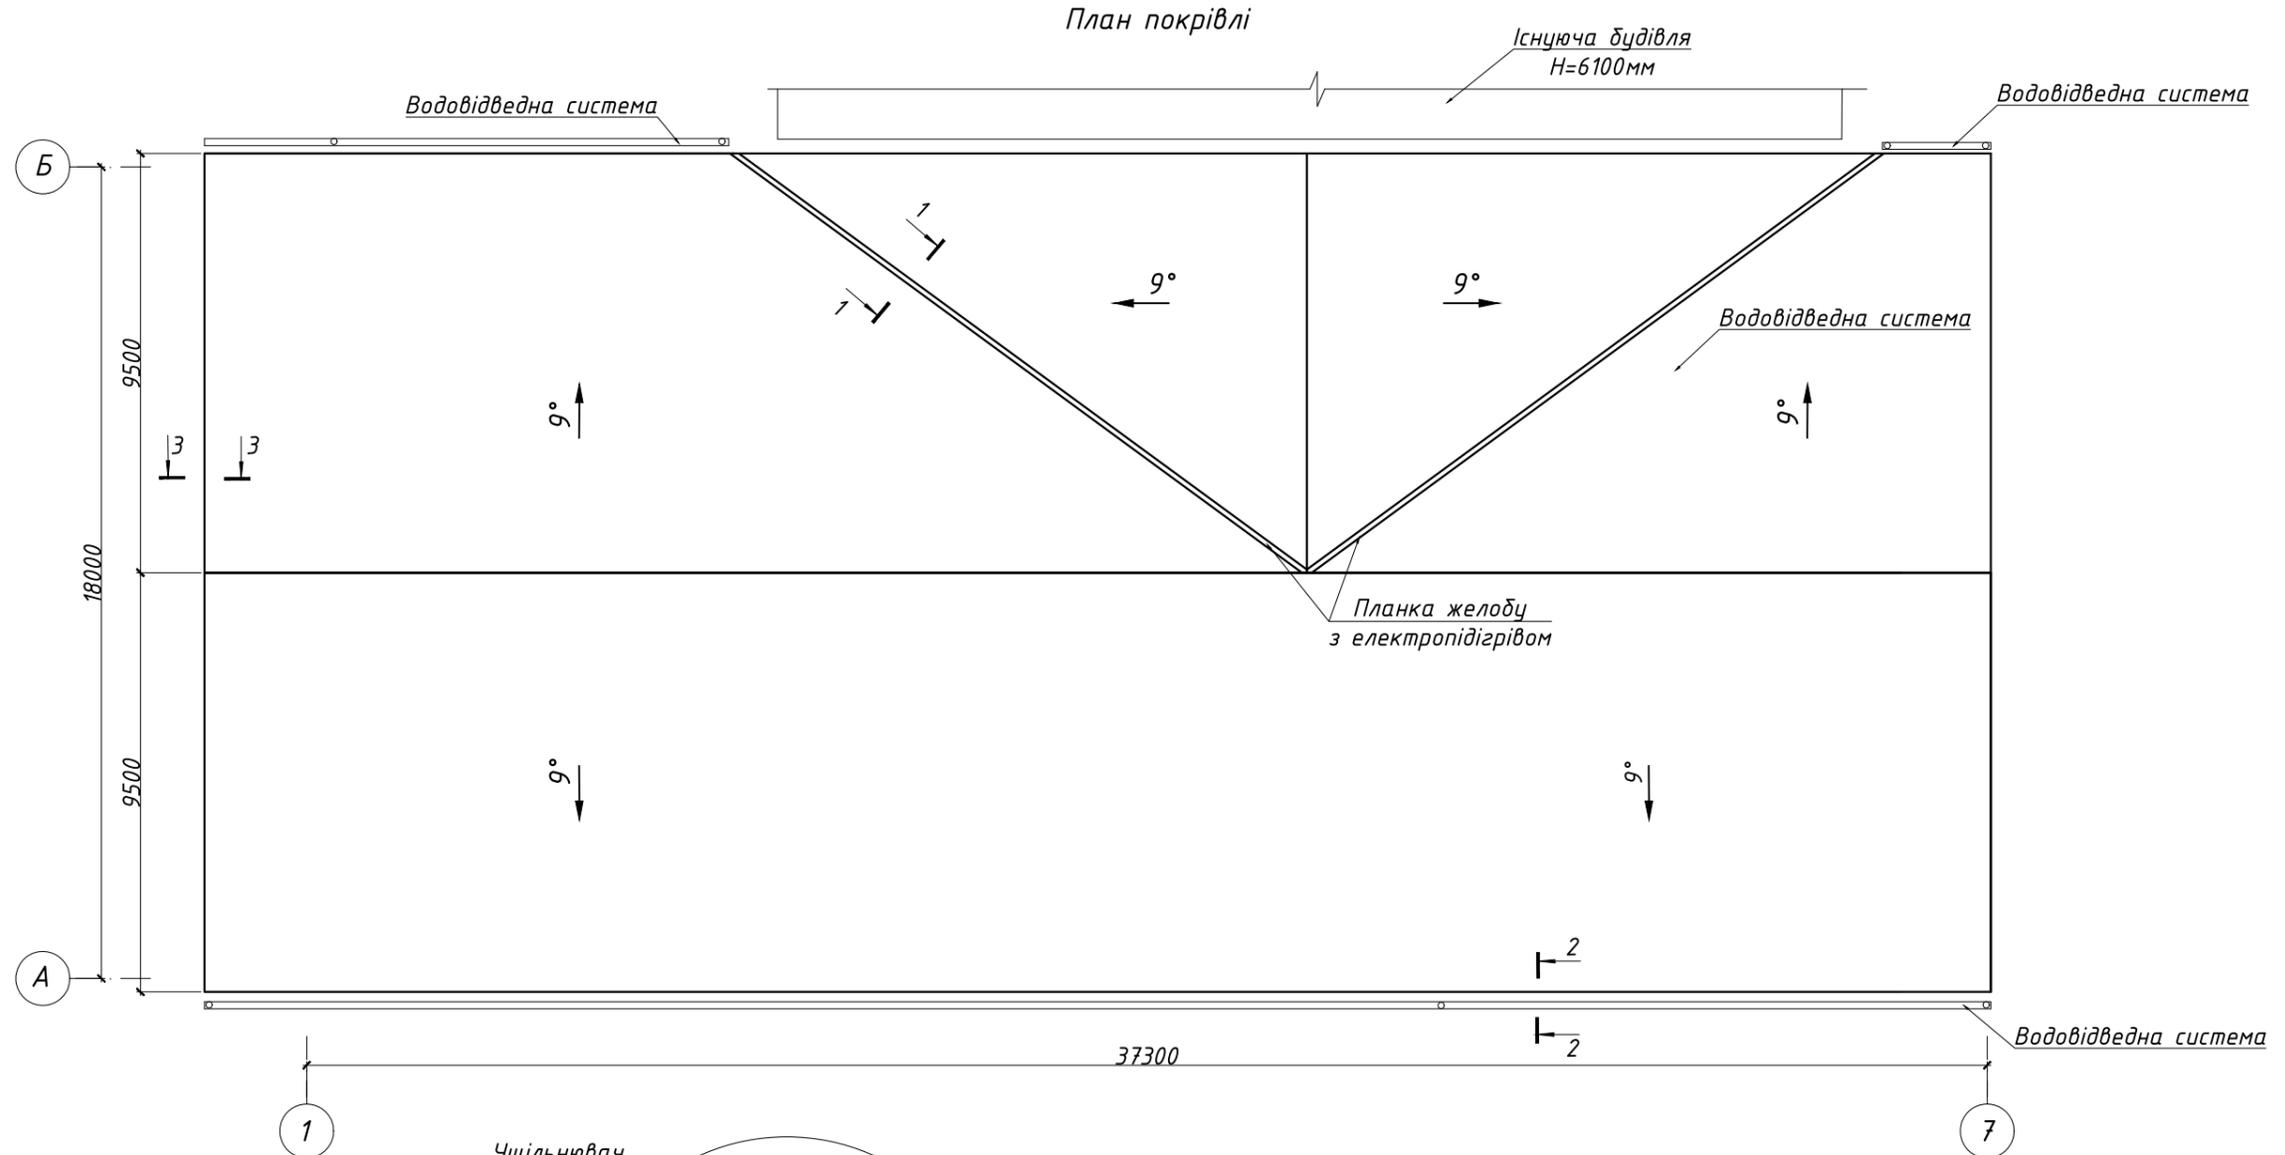


Площа покрівлі = 760 м<sup>2</sup>

1. Даний комплект креслень розглядати разом з комплектом АР(архітектурні рішення), КМ(конструкції металеві).
2. За умовну відмітку 0,000 прийнята відмітка підлоги першого поверху.
3. Розміри с позначкою "\*" уточнити.
4. Даний аркуш розглядати з арк. 11-15
5. Специфікацію покрівлі див. акр. 14


						3986 - Ф0				
Зм.	Кільк.	Арк.	№ док.	Підпис	Дата					
Виконав						Фасадне оздоблення		Стадія	Аркуш	Аркушів
Перевірів									10	
Н. контроль						План покрівлі				

Схема розміщення несучого профнастилу Н-57

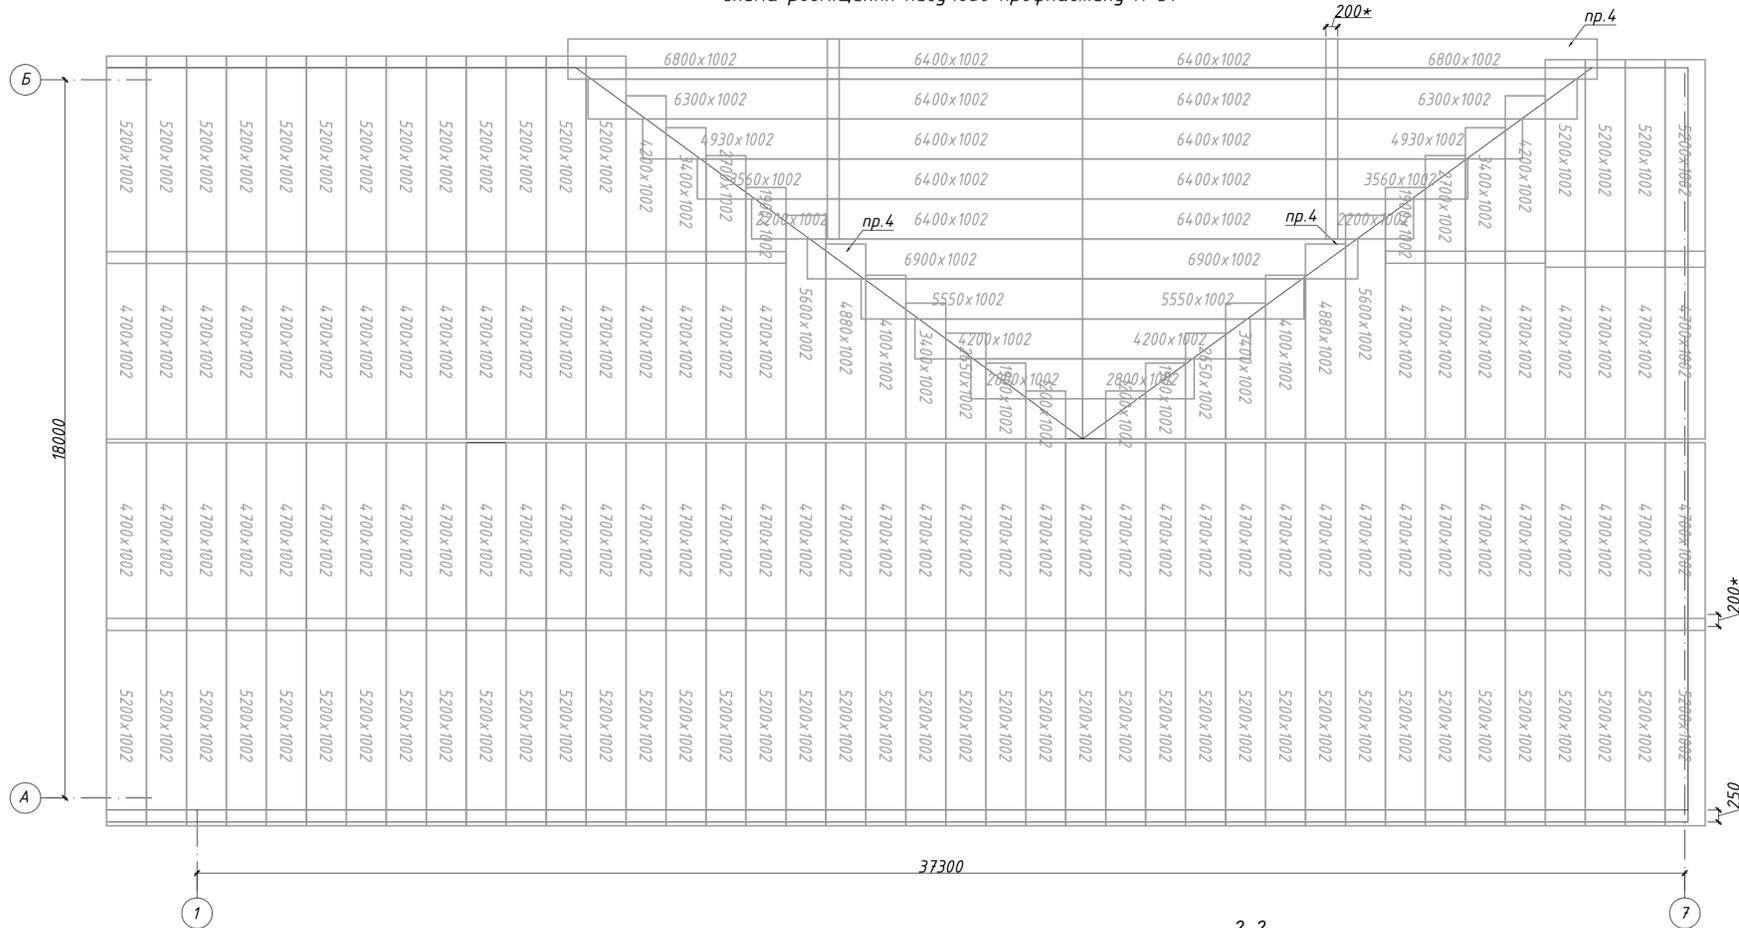

Специфікація елементів покрівлі

Поз.	Позначення	Найменування	RAL	Довж. мм	Кіл-ть шт.	Площа м <sup>2</sup>	Примітка
1		Профнастил Н-57, t=0.7мм	цинк	5000	1	5,18	
2		Профнастил Н-57, t=0.7мм	цинк	4930	1	5,1075	
3		Профнастил Н-57, t=0.7мм	цинк	6800	2	14,09	
4		Профнастил Н-57, t=0.7мм	цинк	6300	2	13,0536	
5		Профнастил Н-57, t=0.7мм	цинк	3560	2	7,3764	
6		Профнастил Н-57, t=0.7мм	цинк	6900	2	14,3	
7		Профнастил Н-57, t=0.7мм	цинк	1400	2	2,9	
8		Профнастил Н-57, t=0.7мм	цинк	2800	2	5,8016	
9		Профнастил Н-57, t=0.7мм	цинк	5550	2	11,5	
10		Профнастил Н-57, t=0.7мм	цинк	5600	2	11,6	
11		Профнастил Н-57, t=0.7мм	цинк	2700	2	5,6	
12		Профнастил Н-57, t=0.7мм	цинк	1200	2	2,5	
13		Профнастил Н-57, t=0.7мм	цинк	4880	2	10,112	
14		Профнастил Н-57, t=0.7мм	цинк	2200	2	4,559	
15		Профнастил Н-57, t=0.7мм	цинк	2650	2	5,5	
16		Профнастил Н-57, t=0.7мм	цинк	4100	2	8,5	
17		Профнастил Н-57, t=0.7мм	цинк	3400	4	14,09	
18		Профнастил Н-57, t=0.7мм	цинк	4200	4	17,405	
19		Профнастил Н-57, t=0.7мм	цинк	1900	4	7,874	
20		Профнастил Н-57, t=0.7мм	цинк	6400	10	66,304	
21		Профнастил Н-57, t=0.7мм	цинк	5200	57	307,07	
22		Профнастил Н-57, t=0.7мм	цинк	4700	65	316,5	
Всього:					174	856,9	

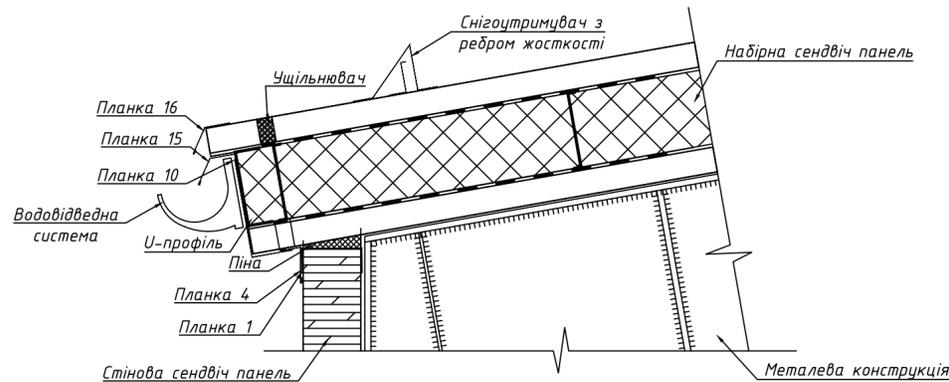

1. Даний комплект креслень розглядати разом з комплектом АР(архітектурні рішення), КМ(конструкції металеві).
2. За умовну відмітку 0,000 прийнята відмітка підлоги першого поверху.
3. Розміри с позначкою "\*" уточнити.
4. Даний аркуш розглядати з арк. 10-15
5. Специфікацію покрівлі див. арк. 14

						3986 - ФО		
Зм.	Кільк.	Арк.	Док.	Підпис	Дата			
Виконав	Коваленко					Фасадне оздоблення		
Перевірив								
Н.контроль						Схема розміщення несучого профнастилу Н-57		
						Стадія	Аркуш	Аркушів
							11	

Погоджено  
Зам. інв. №  
Підпис і дата  
ІНБ № ориг.