


Умовні позначення:


6 - тип устрою підлоги (див. арк. 22)

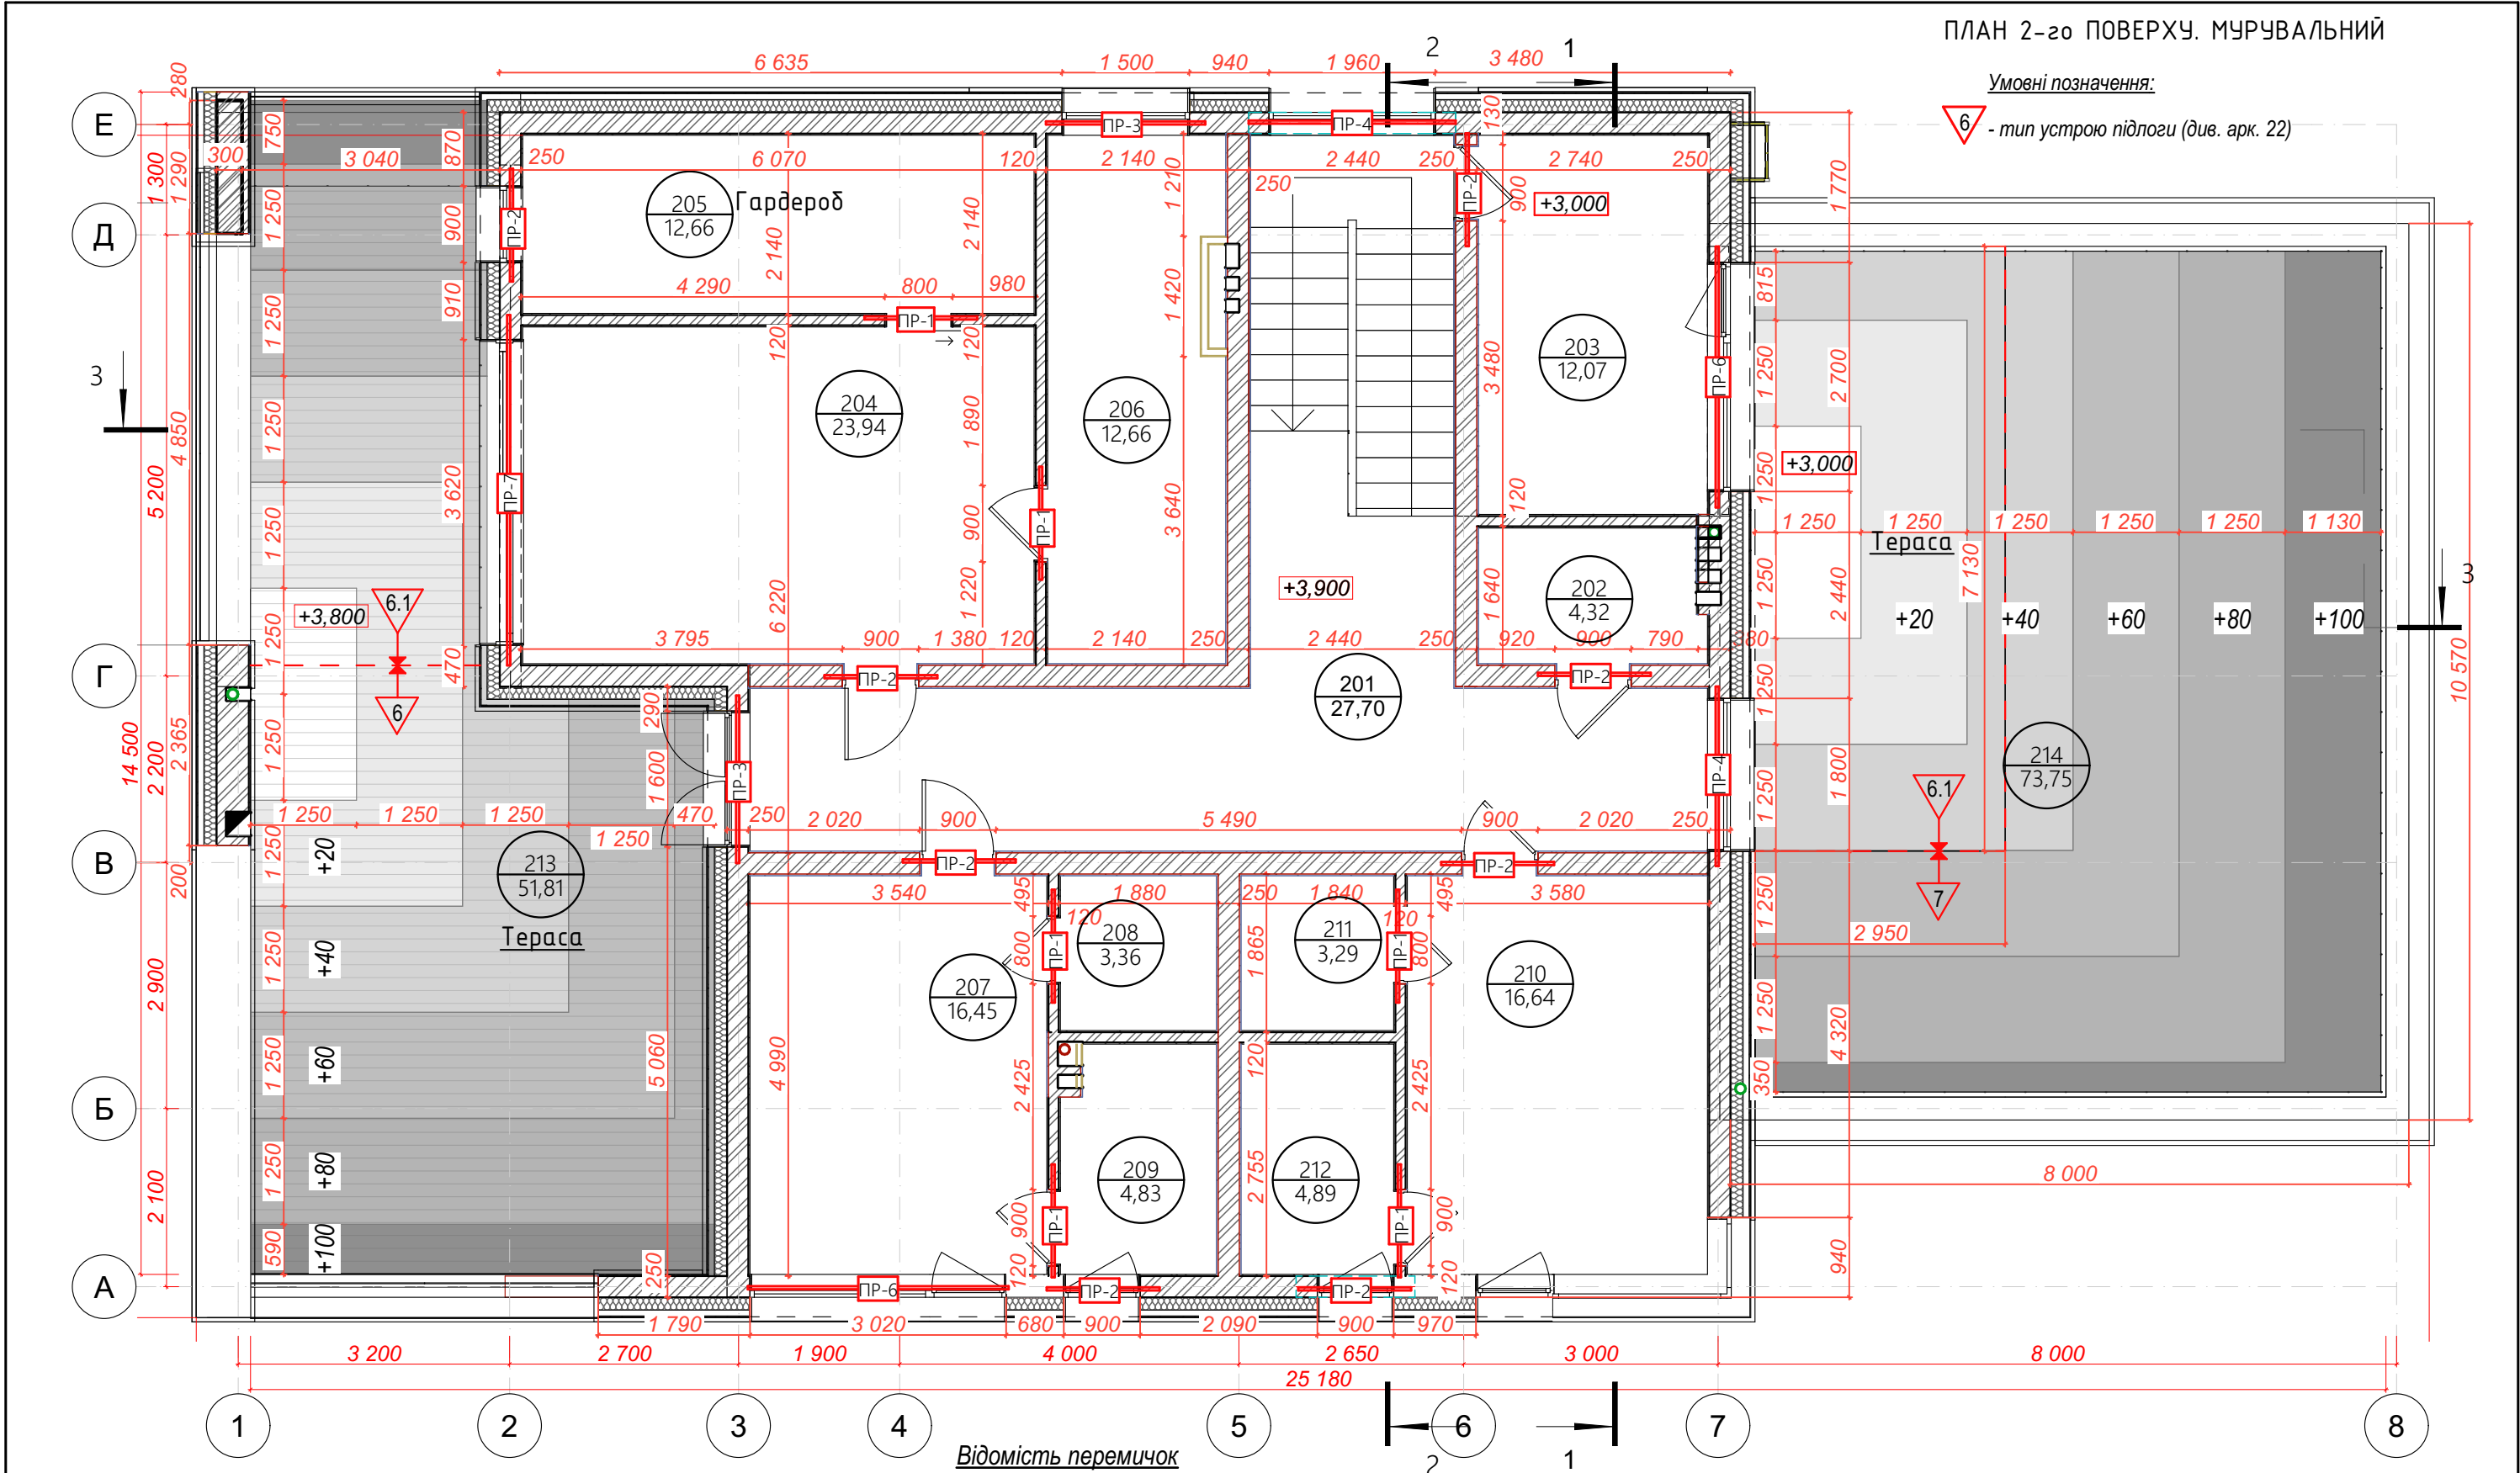


Відомість перемичок

Марка	Схема перерізу	Кільк.	Марка	Схема перерізу	Кільк.	03/10-22-AP					
ПР-1		6	ПР-4		2	Будівництво котеджного містечка у Вишгородському районі Київської області					
ПР-2		7	ПР-6		2						
ПР-3		2	ПР-7		1						
						Зм.	Кільк.	Арк.	№Док.	Підп.	Дата
						Розробив					
						Перевірив					
						План 2-го поверху. Мурувальний					

ПЛАН ПОКРІВЛІ

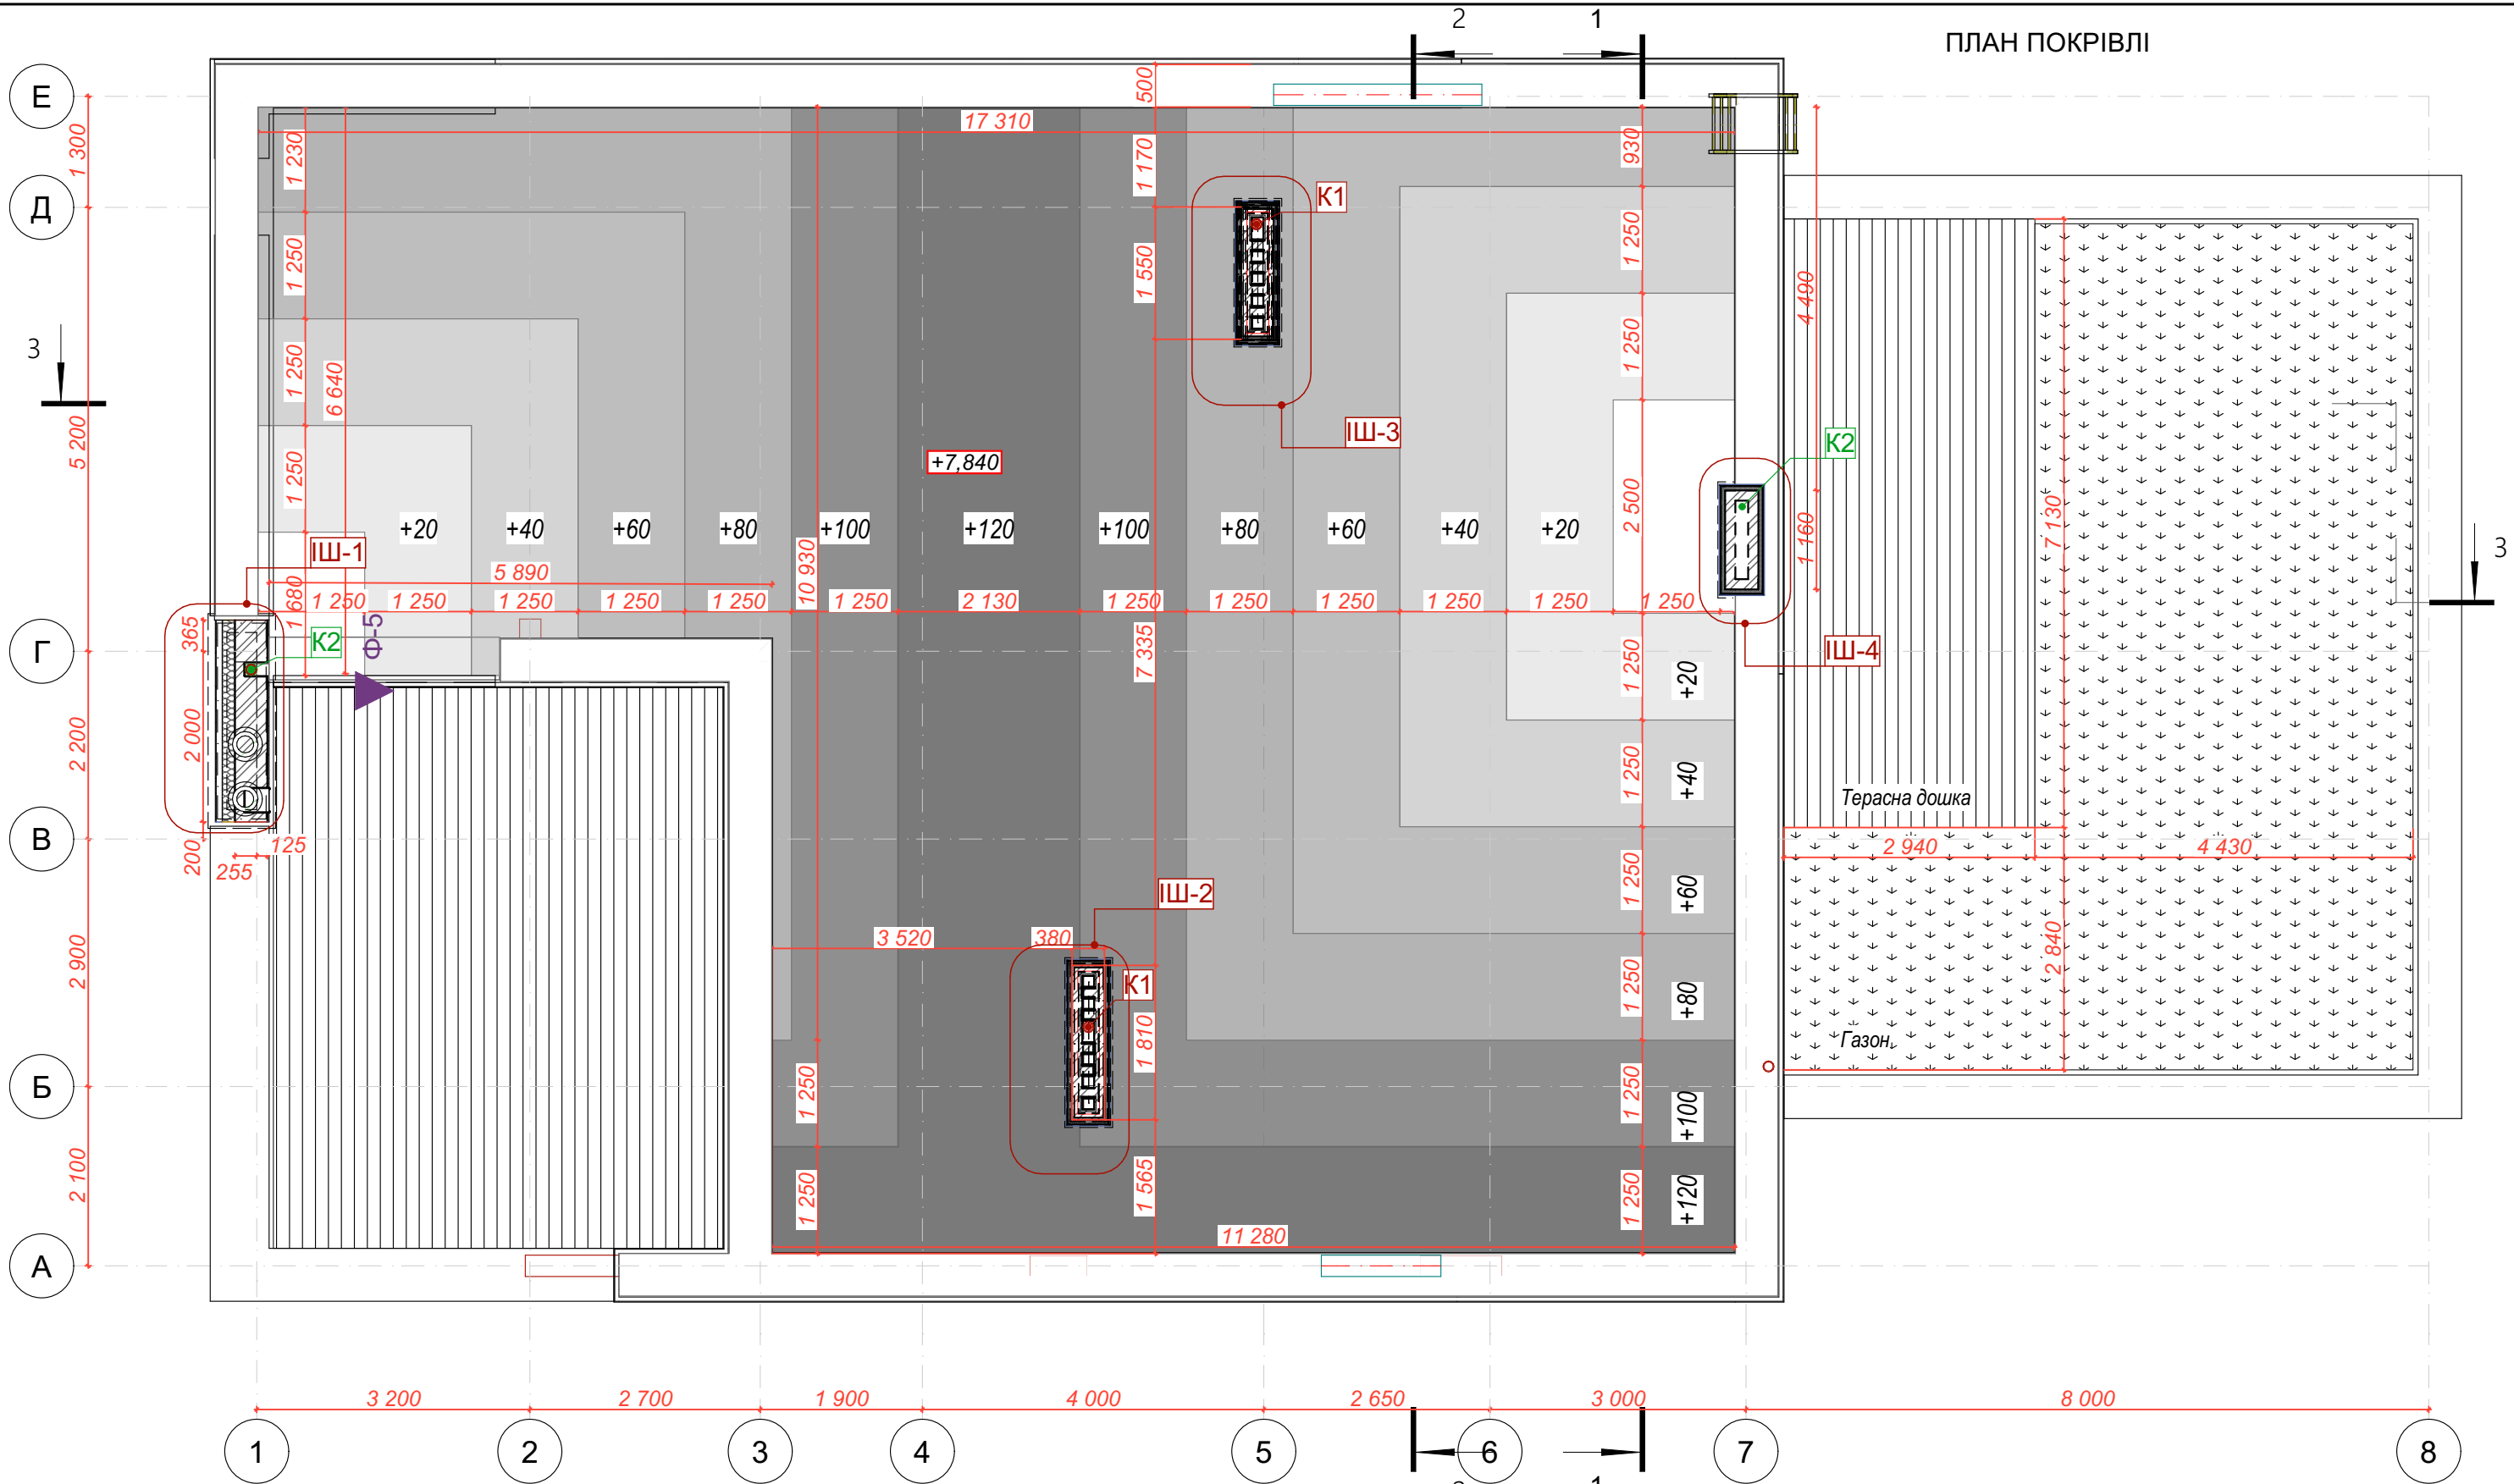


						03/10-22-AP			
						Будівництво котеджного містечка у Вишгородському районі Київської області			
Зм.	Кільк.уч.	Арк	№Док.	Підп.	Дата		Стадія	Аркуш	Аркушів
Розробив							РП	9	
Перевірив						План покрівлі	 ASTY BUREAU OF DESIGN AND ARCHITECTURE		

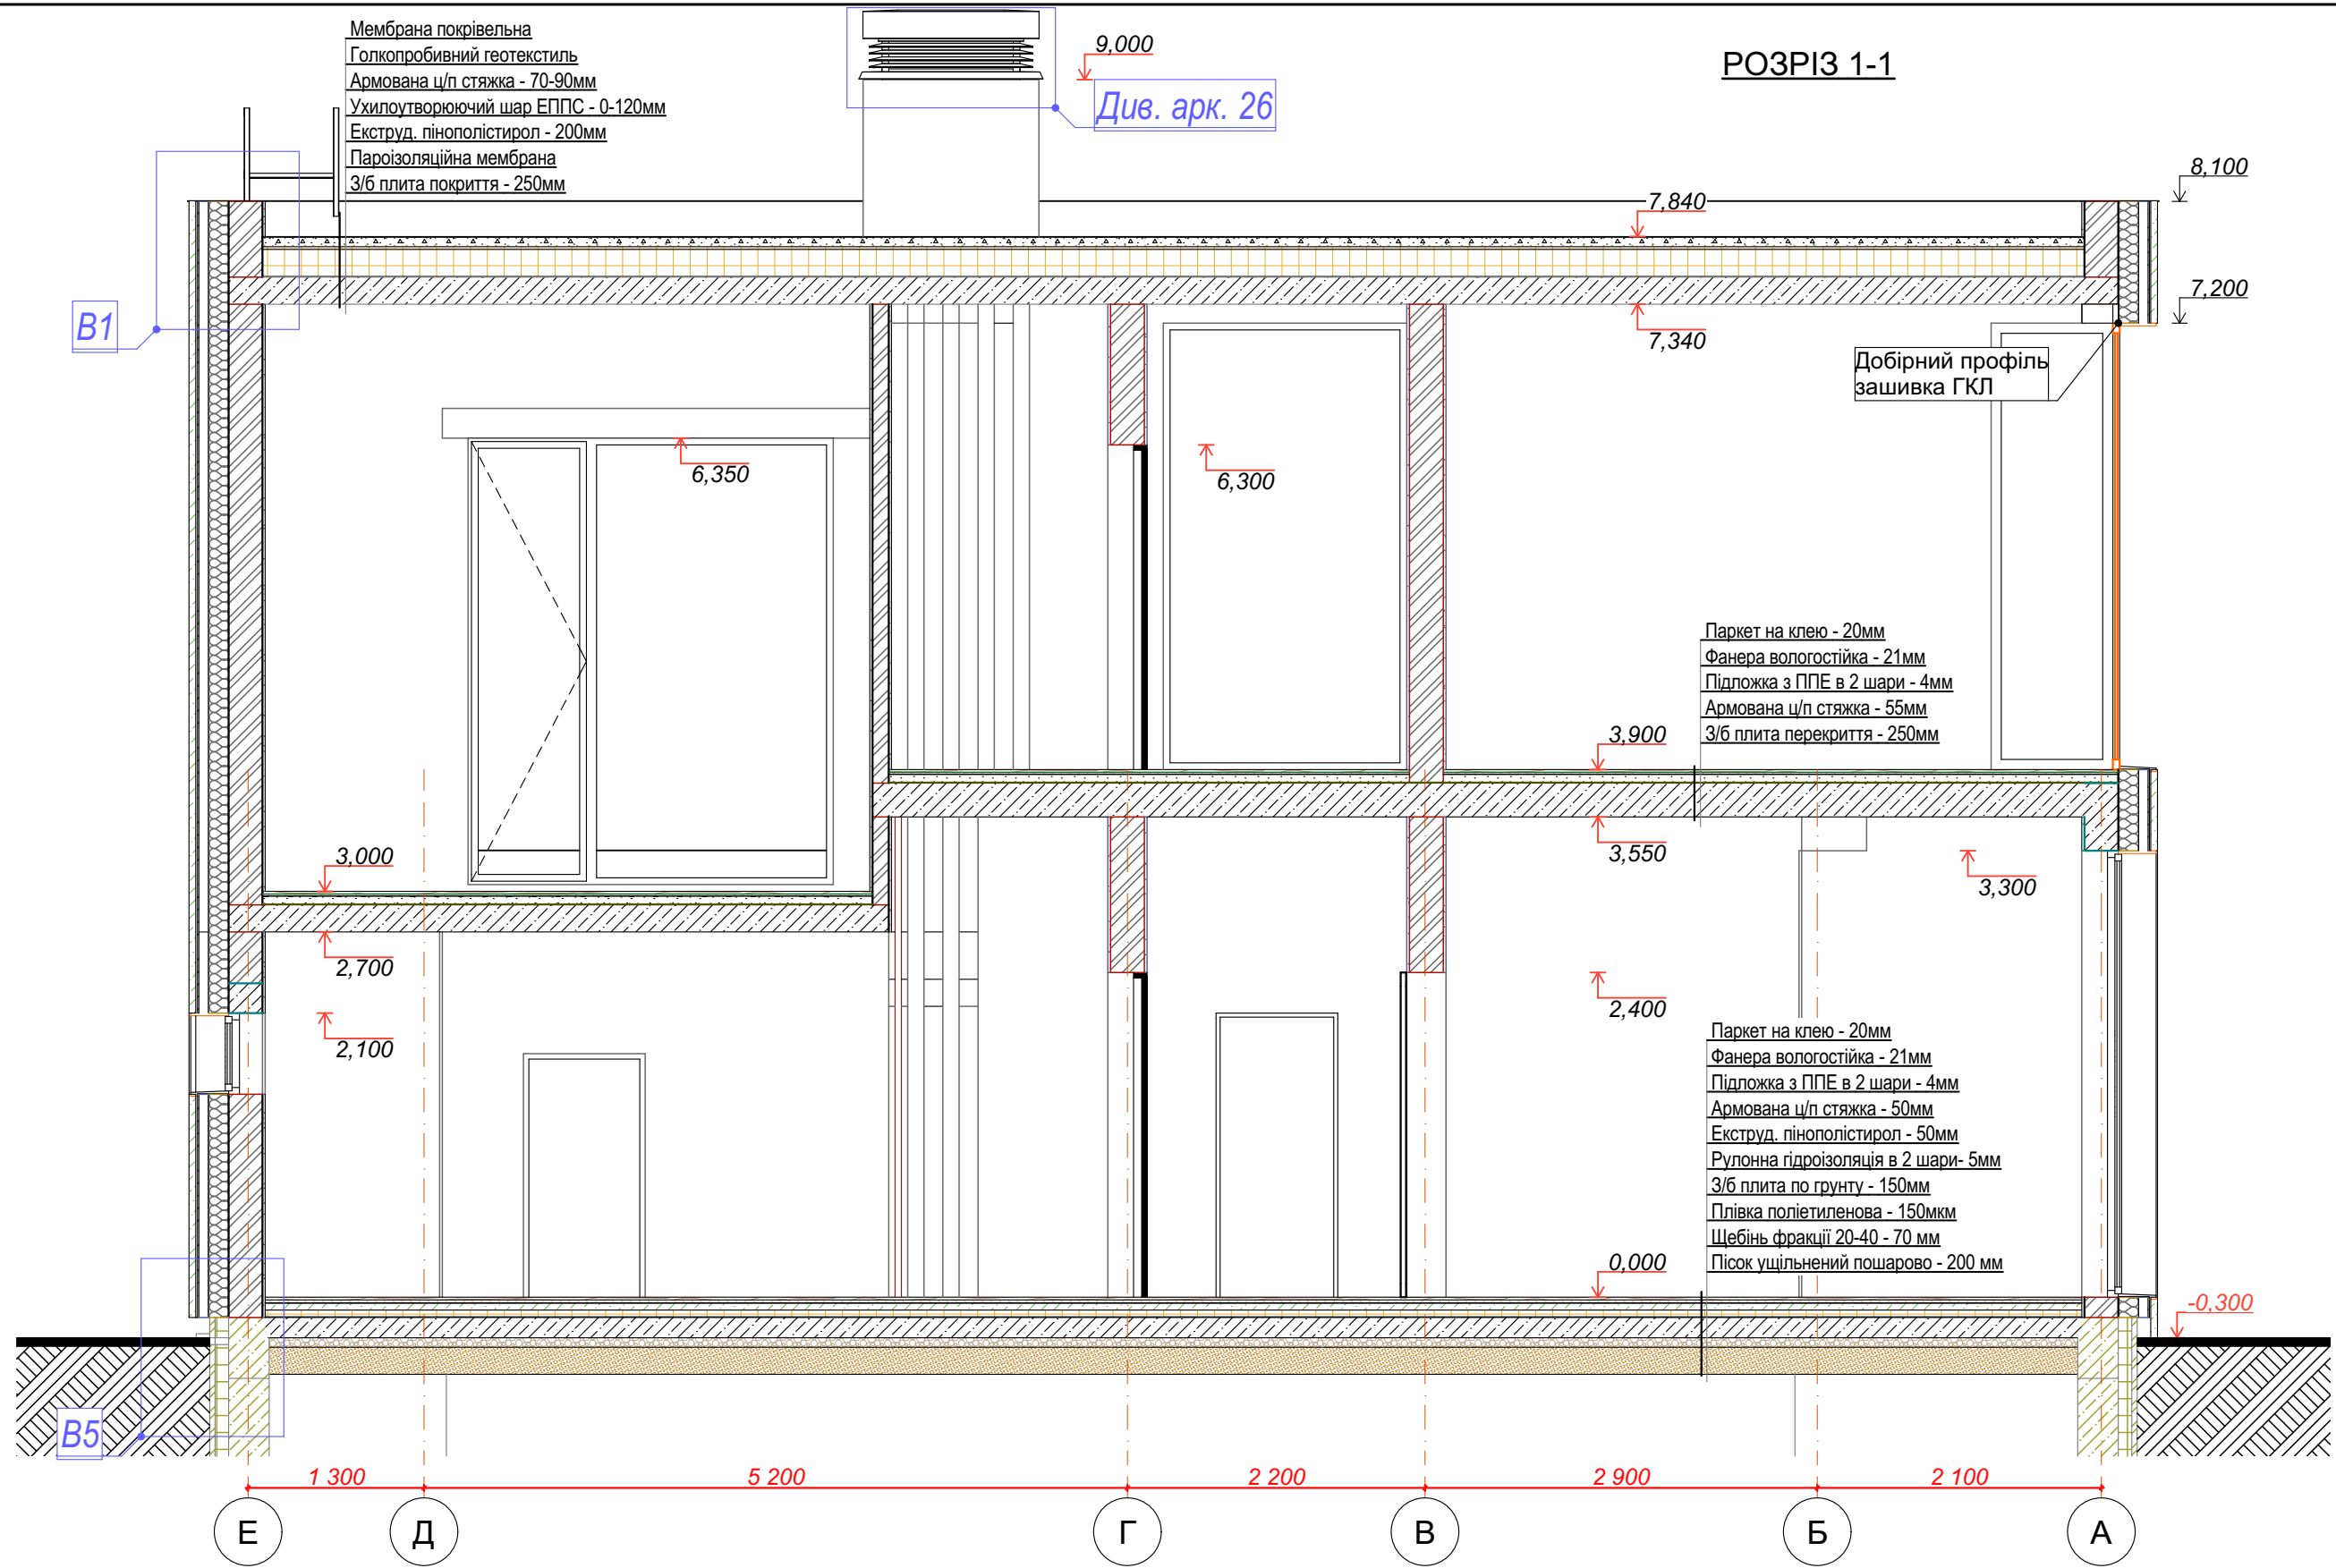


- Умовні позначення
- кладка цегляна
 - залізобетонні конструкції
 - мінераловатне утеплення
 - утеплення ЕППС
 - Ц/п стяжка
 - ґрунт

						03/10-22-AP			
						Будівництво котеджного містечка у Вишгородському районі Київської області			
Зм.	Кільк.уч.	Арк	№Док.	Підп.	Дата		Стадія	Аркуш	Аркушів
							РП	10	
Розробив							 ASTY BUREAU OF DESIGN AND ARCHITECTURE		
Перевірив									
						Розріз 1-1			

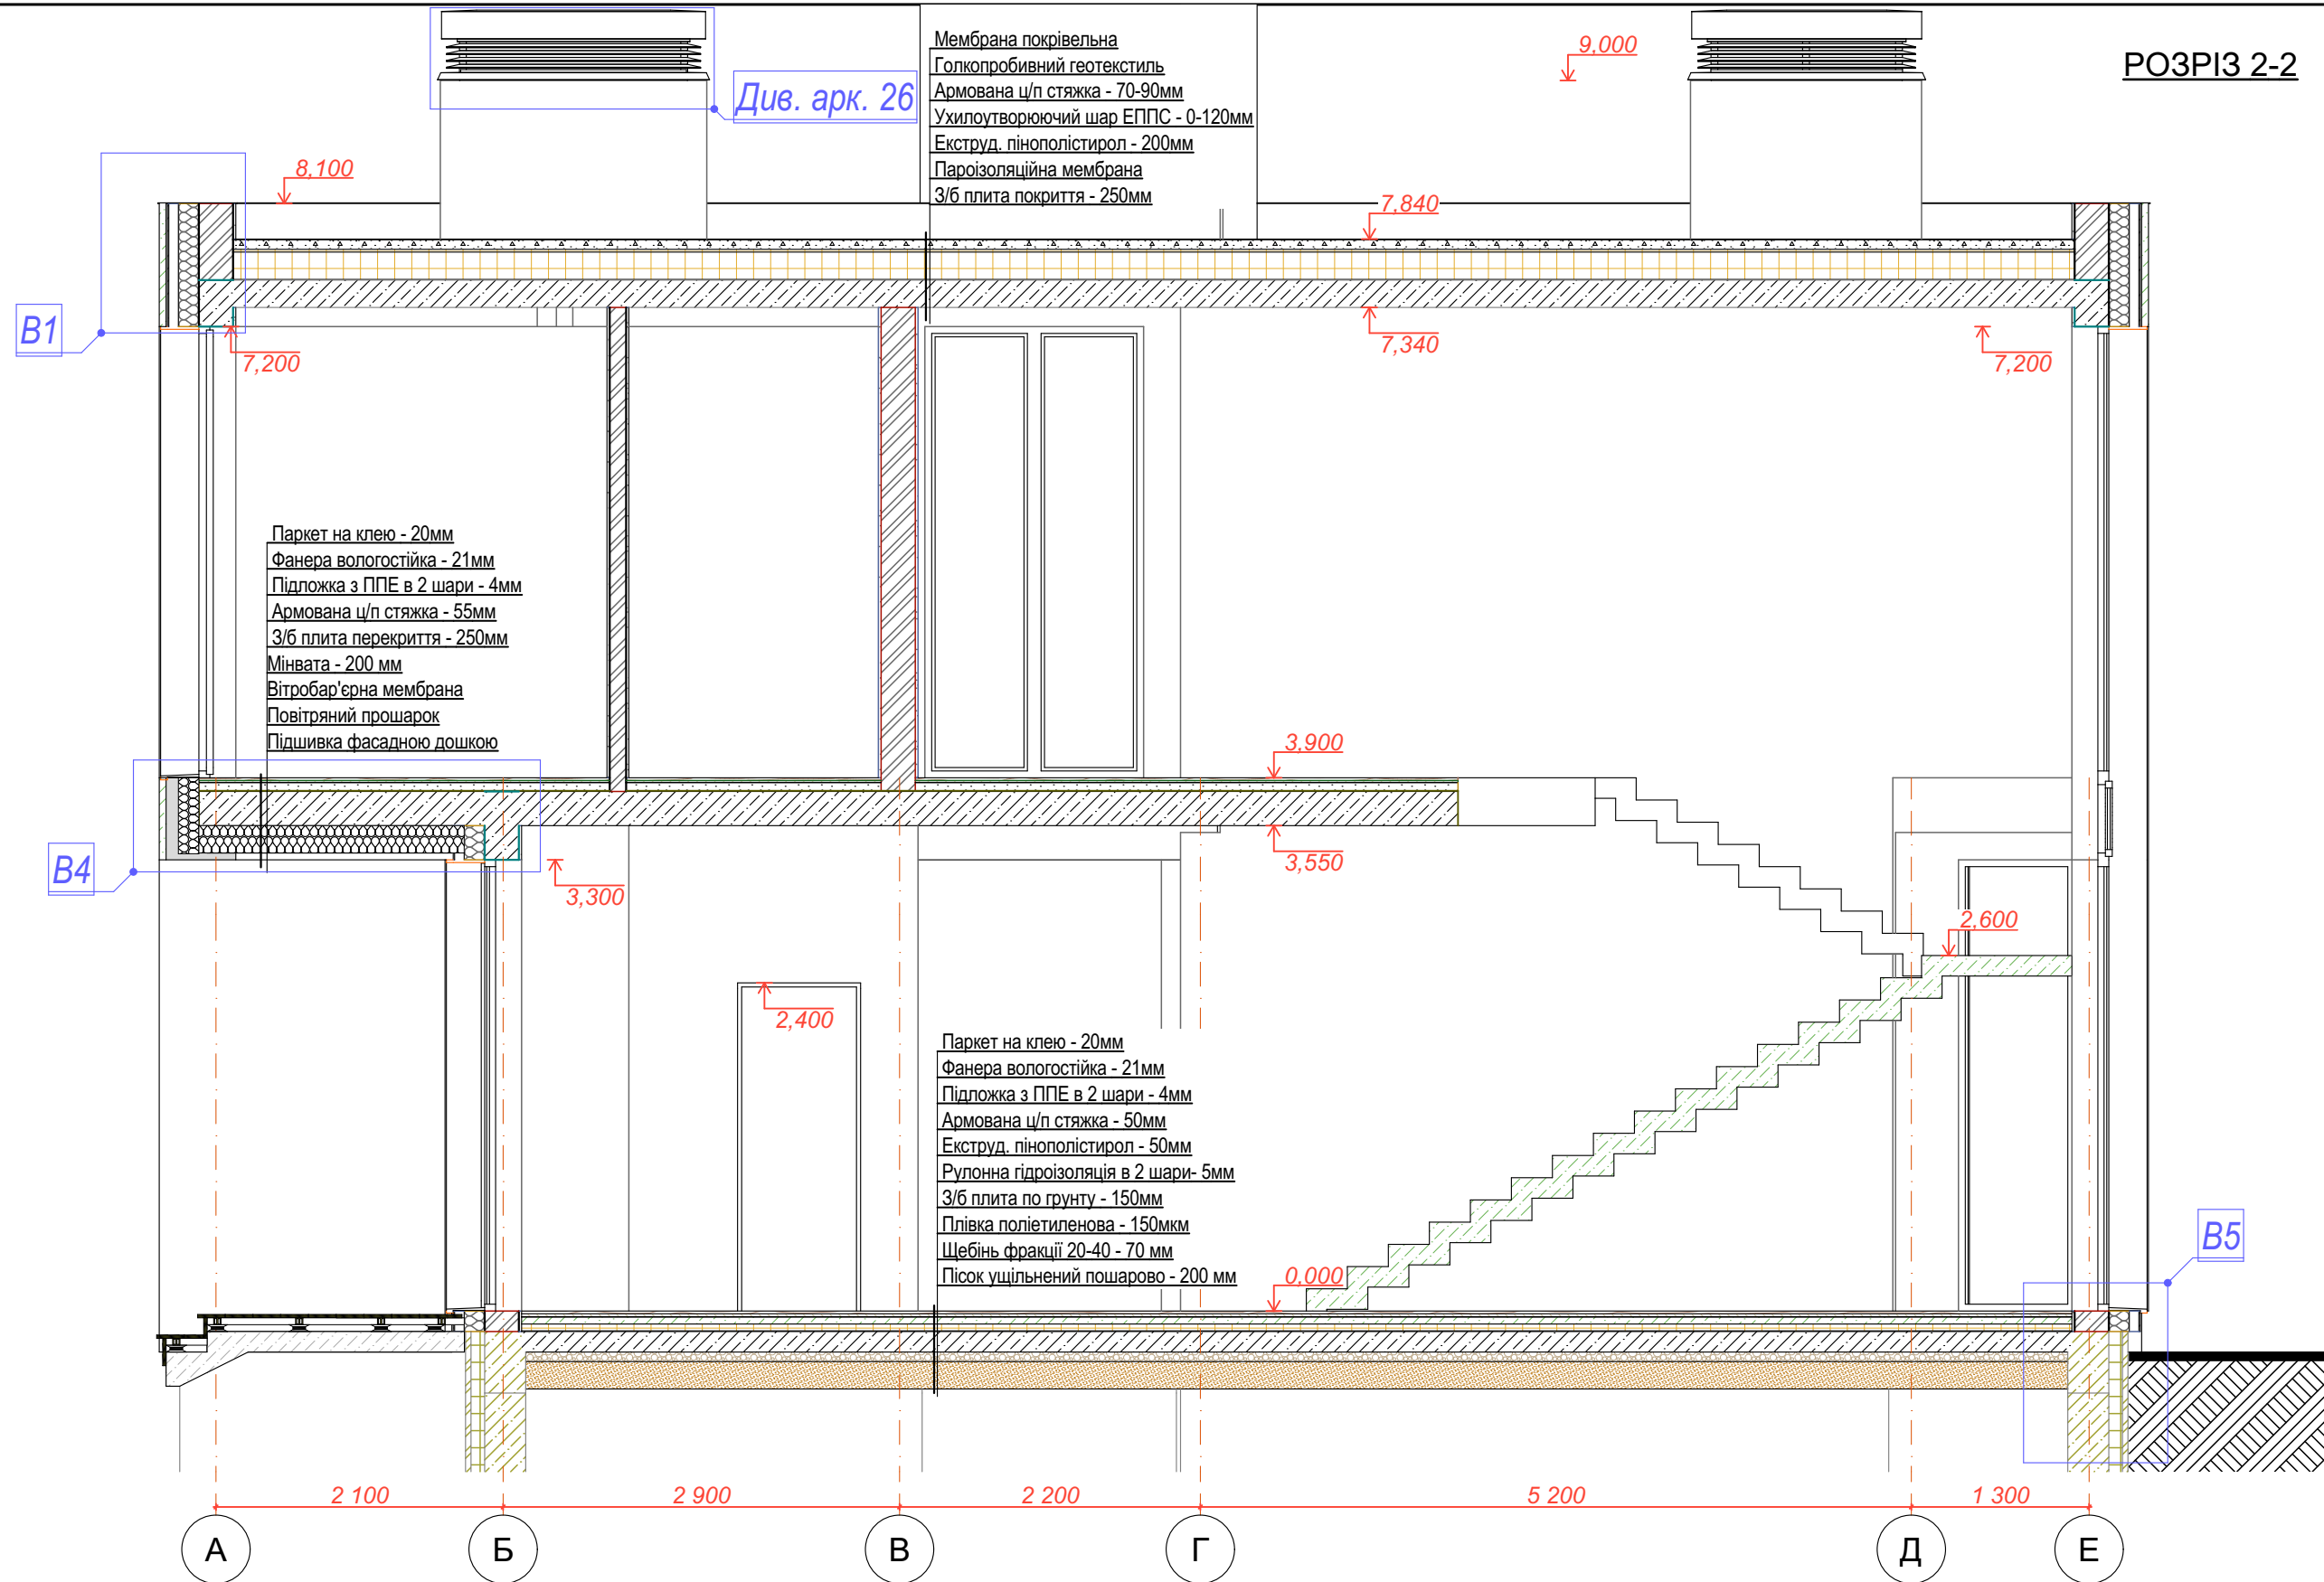

- Умовні позначення
- кладка цегляна
 - залізобетонні конструкції
 - мінераловатне утеплення
 - утеплення ЕППС
 - Ц/п стяжка
 - ґрунт

						03/10-22-AP			
						Будівництво котеджного містечка у Вишгородському районі Київської області			
Зм.	Кільк.уч.	Арк	№Док.	Підп.	Дата		Стадія	Аркуш	Аркушів
Розробив							РП	11	
Перевірив									
						Розріз 2-2			

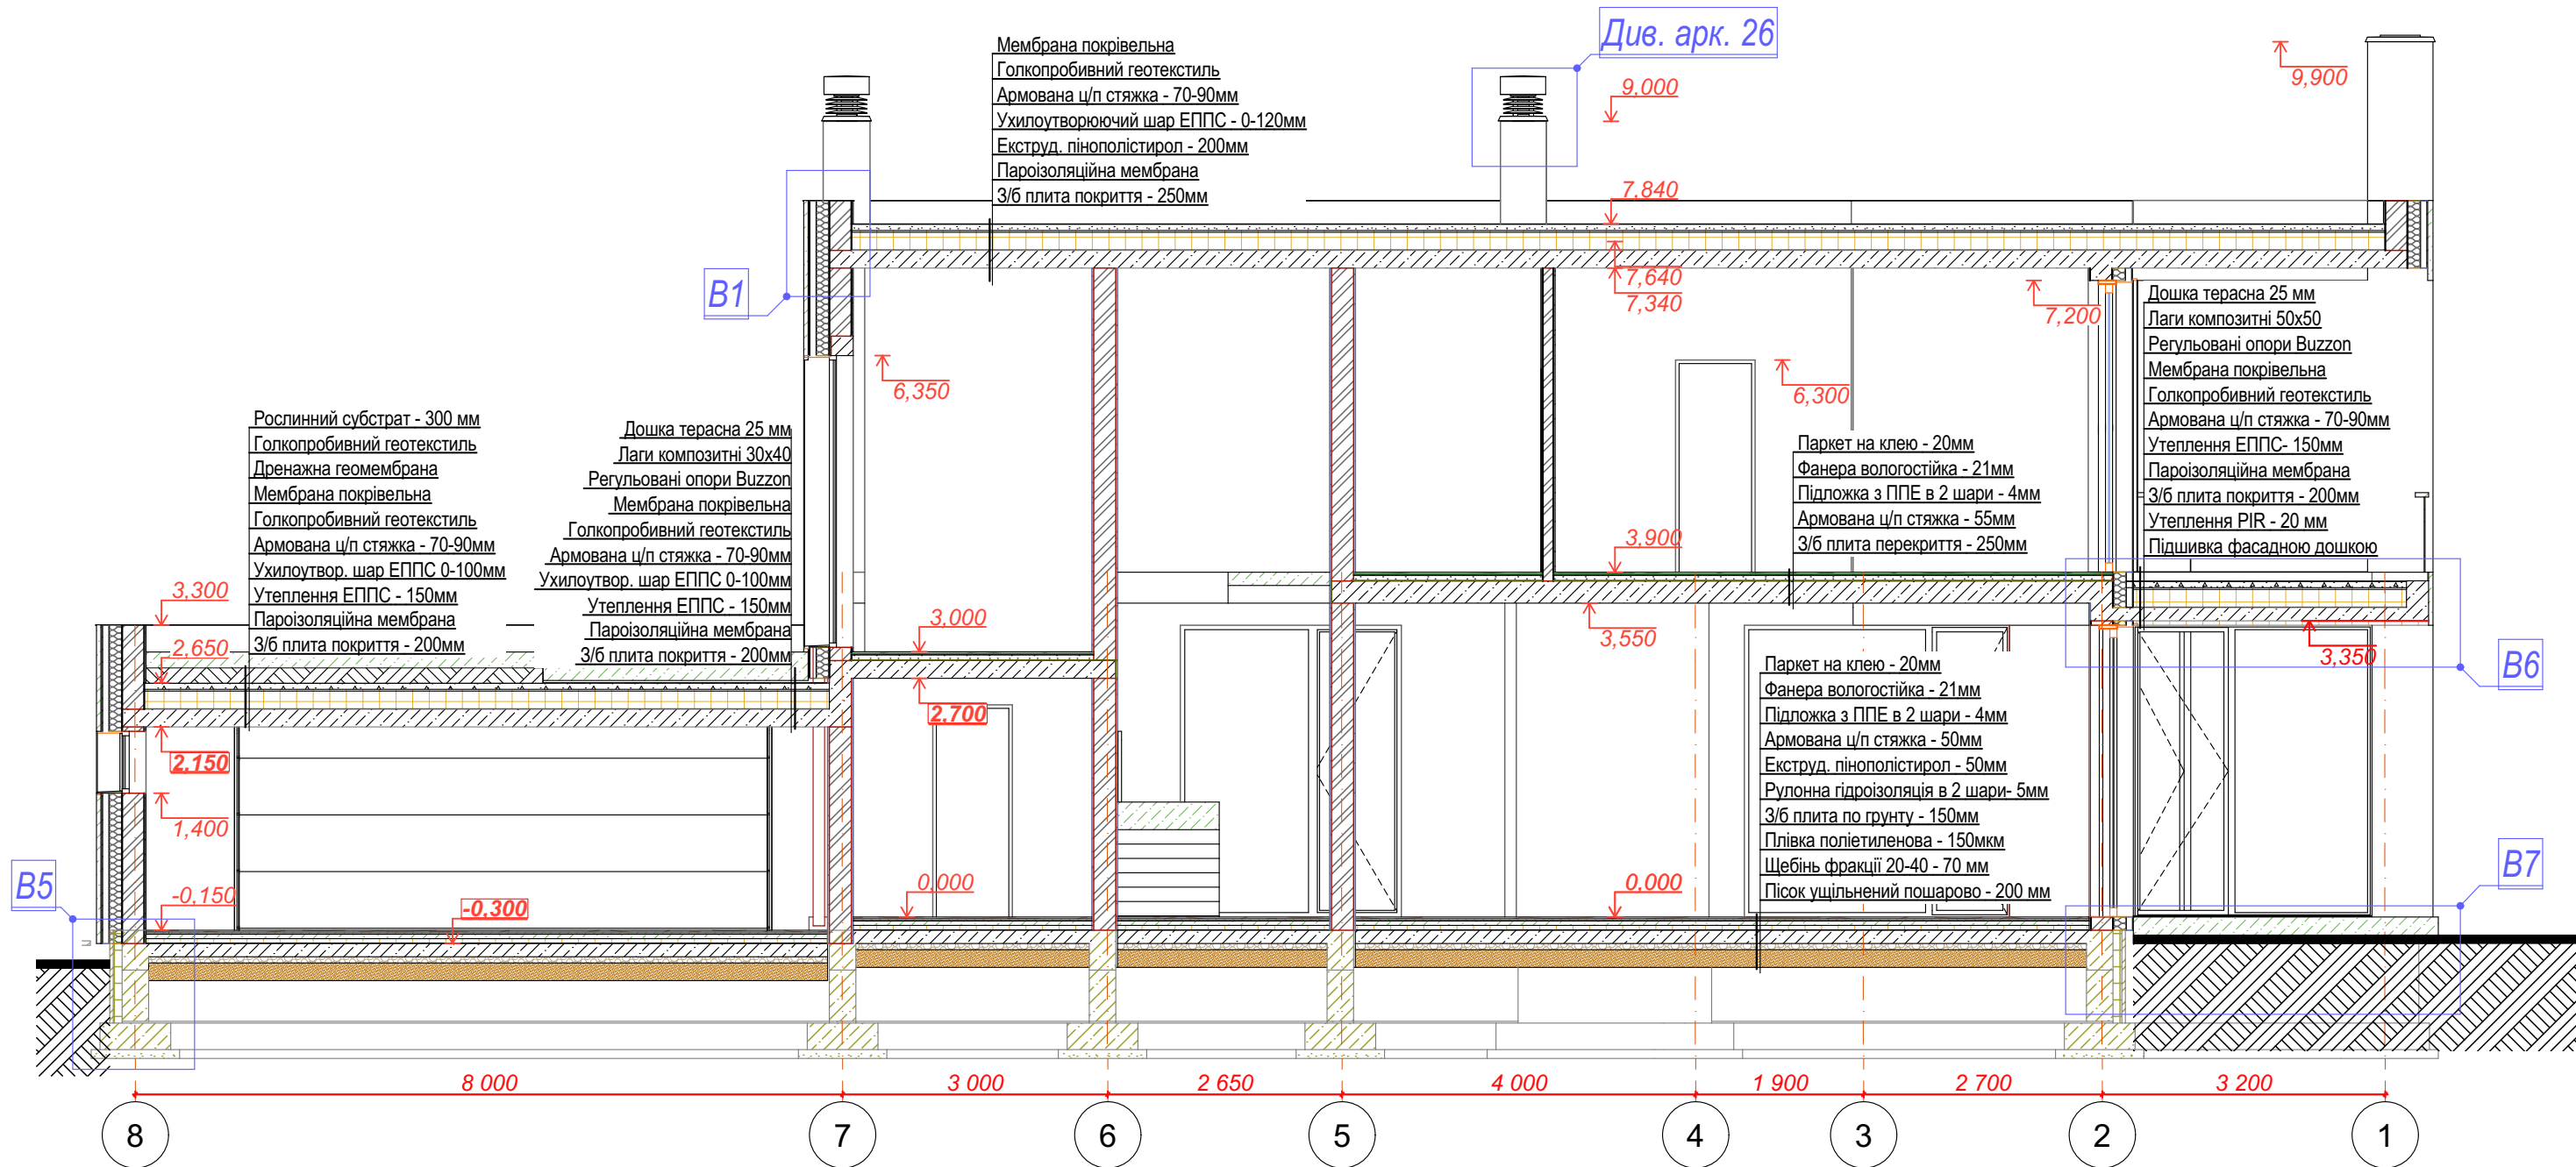





- Умовні позначення
- кладка цегляна
 - залізобетонні конструкції
 - мінераловатне утеплення
 - утеплення ЕППС
 - Ц/п стяжка
 - ґрунт

						03/10-22-AP			
						Будівництво котеджного містечка у Вишгородському районі Київської області			
Зм.	Кільк.уч.	Арк	№Док.	Підп.	Дата	Розріз 3-3	Стадія	Аркуш	Аркушів
Розробив							РП	12	
Перевірив									

Експлікація підлог				
№	Позначення	Найменування	Кільк. м²	Примітки
ПОКРИТТЯ ПІДЛОГ				
1		<u>Паркет на клею - 20мм</u> <u>Фанера вологостійка - 21мм</u> <u>Підложка з ППЕ в 2 шари - 4мм</u> <u>Армована ц/п стяжка - 50мм</u> <u>Екструд. пінополістирол - 50мм</u> <u>Рулонна гідроізоляція в 2 шари- 5мм</u> <u>3/6 плита по ґрунту - 150мм</u> <u>Плівка поліетиленова - 150мкм</u> <u>Щебінь фракції 20-40 - 70 мм</u> <u>Пісок ущільнений пошарово - 200 мм</u>	98,74	Прим. 102, 104, 106
2		<u>Керамограніт на клею - 20мм</u> <u>Промазна гідроізоляція 2 шари - 5мм</u> <u>Армована ц/п стяжка - 70мм</u> <u>Екструд. пінополістирол - 50мм</u> <u>Рулонна гідроізоляція в 2 шари- 5мм</u> <u>3/6 плита по ґрунту - 150мм</u> <u>Плівка поліетиленова - 150мкм</u> <u>Щебінь фракції 20-40 - 70 мм</u> <u>Пісок ущільнений пошарово - 200 мм</u>	154,64	Прим. 101, 103, 105, 107, 108
3		<u>Паркет на клею - 20мм</u> <u>Фанера вологостійка - 21мм</u> <u>Підложка з ППЕ в 2 шари - 4мм</u> <u>Армована ц/п стяжка - 55мм</u> <u>3/6 плита перекриття - 250мм</u>	120,43	Прим. 201-205, 207, 208, 210, 211
4		<u>Керамограніт на клею - 20мм</u> <u>Промазна гідроізоляція 2 шари - 5мм</u> <u>Армована ц/п стяжка - 75мм</u> <u>3/6 плита перекриття - 250мм</u>	26,7	Прим. 206, 209, 212.
ЗОВНІШНІ ПОКРИТТЯ				
5		<u>Мембрана покрівельна</u> <u>Голкопробивний геотекстиль</u> <u>Армована ц/п стяжка - 70-90мм</u> <u>Ухилоутворюючий шар ЕППС - 0-120мм</u> <u>Утеплення ЕППС - 200мм</u> <u>Пароізоляційна плівка</u> <u>3/6 плита покриття - 200мм</u>	207,3	Покрівля R _{min} =6,13-8,94
6		<u>Дошка терасна 25 мм</u> <u>Лаги композитні 30x40</u> <u>Регульовані опори Buzzon</u> <u>Мембрана покрівельна</u> <u>Голкопробивний геотекстиль</u> <u>Армована ц/п стяжка - 70-90мм</u> <u>Ухилоутворюючий шар ЕППС - 0-100мм</u> <u>Утеплення PIR - 150мм</u> <u>Пароізоляційна плівка</u> <u>3/6 плита покриття - 200мм</u>	36,8	Покрівля R _{min} =6,13-8,94 (Над житловими приміщеннями)


№	Позначення	Найменування	Кільк. м ²	Примітки
ЗОВНІШНІ ПОКРИТТЯ				
6.1		<u>Дошка терасна 25 мм</u> <u>Лаги композитні 30x40</u> <u>Регульовані опори Buzzon</u> <u>Мембрана покрівельна</u> <u>Голкопробивний геотекстиль</u> <u>Армована ц/п стяжка - 70-90мм</u> <u>Ухилоутворюючий шар ЕППС - 0-100мм</u> <u>Утеплення ЕППС - 150мм</u> <u>Пароізоляційна плівка</u> <u>З/б плита покриття - 200мм</u>	36,4	Покрівля R _{min} =6,13-8,94 <i>(Над гаражем і терасою 1-го поверху)</i>
7		<u>Рослинний субстрат 300 мм</u> <u>Голкопробивний геотекстиль</u> <u>Дренажна геомембрана</u> <u>Мембрана покрівельна</u> <u>Голкопробивний геотекстиль</u> <u>Армована ц/п стяжка - 70-90мм</u> <u>Ухилоутворюючий шар ЕППС - 0-100мм</u> <u>Утеплення ЕППС - 150мм</u> <u>Пароізоляційна плівка</u> <u>З/б плита покриття - 150мм</u>	53,59	Покрівля R _{min} =6,13-8,94
8		<u>Дошка терасна 25 мм</u> <u>Лаги композитні 50x50</u> <u>Регульовані опори Buzzon</u> <u>З/б плита по ґрунту - 150мм</u> <u>Плівка поліетиленова - 150ммк</u> <u>Щебінь фракції 20-40 - 70 мм</u> <u>Пісок ущільнений пошарово - 200 мм</u>	43,3	Ганок на відм. - 0,030

						03/10-22-AP			
						Будівництво котеджного містечка у Вишгородському районі Київської області			
Зм.	Кількост.	Арк	№Док.	Підп.	Дата		Стадія	Аркуш	Аркушів
							РП	22	
Розробив									
Перевірив						Експлікація підлог			

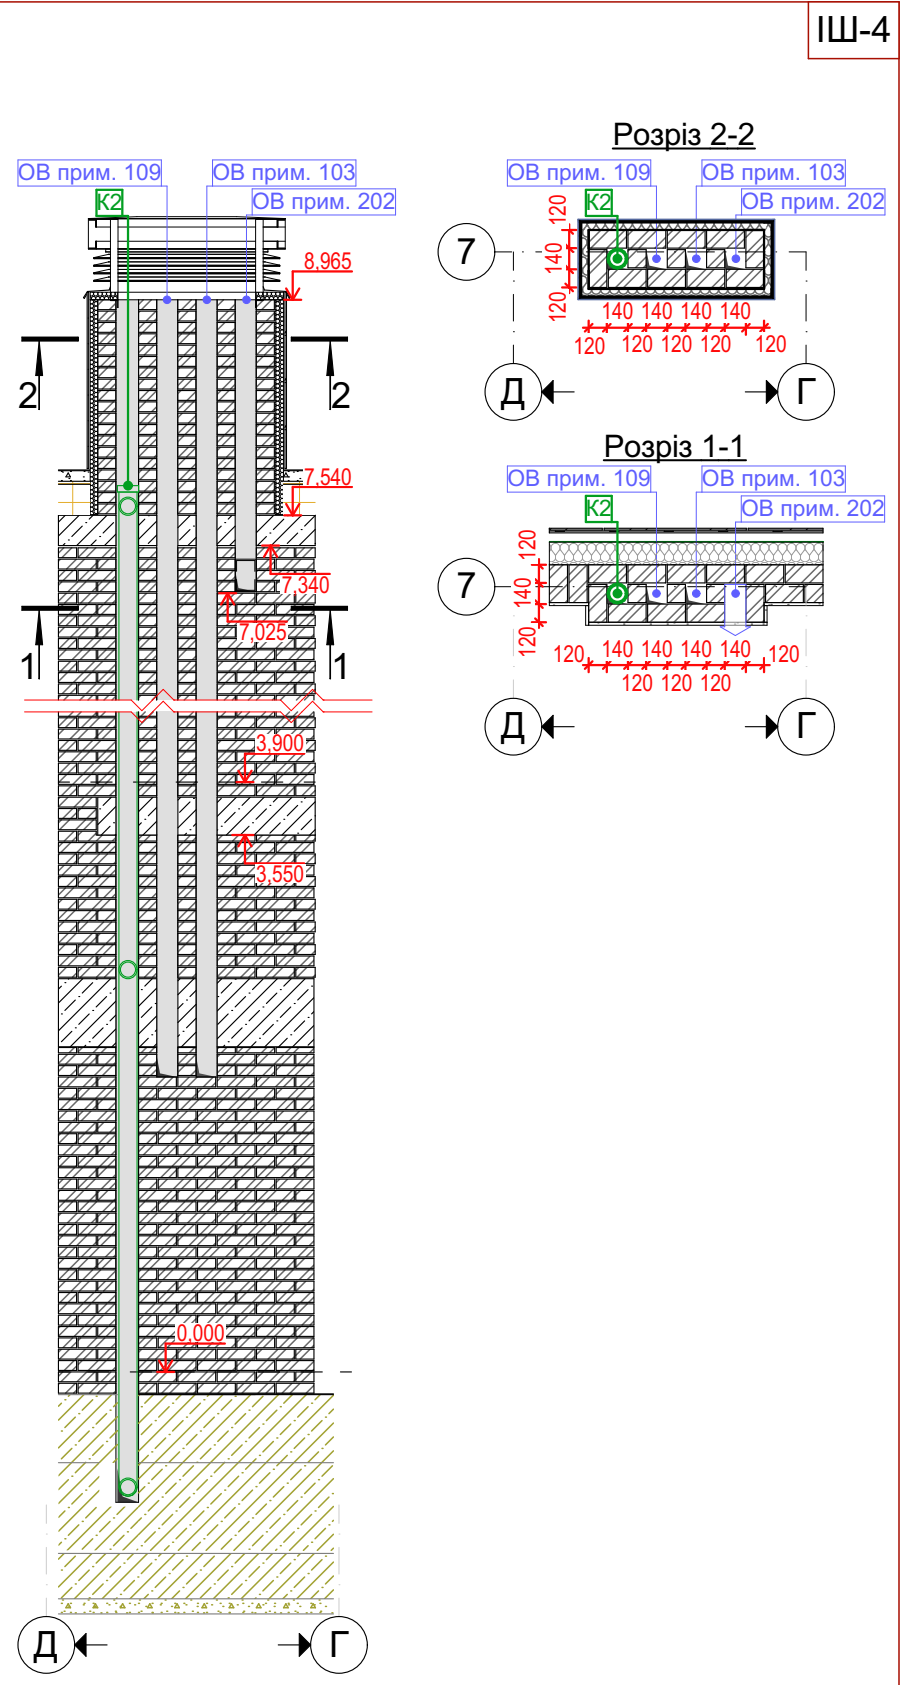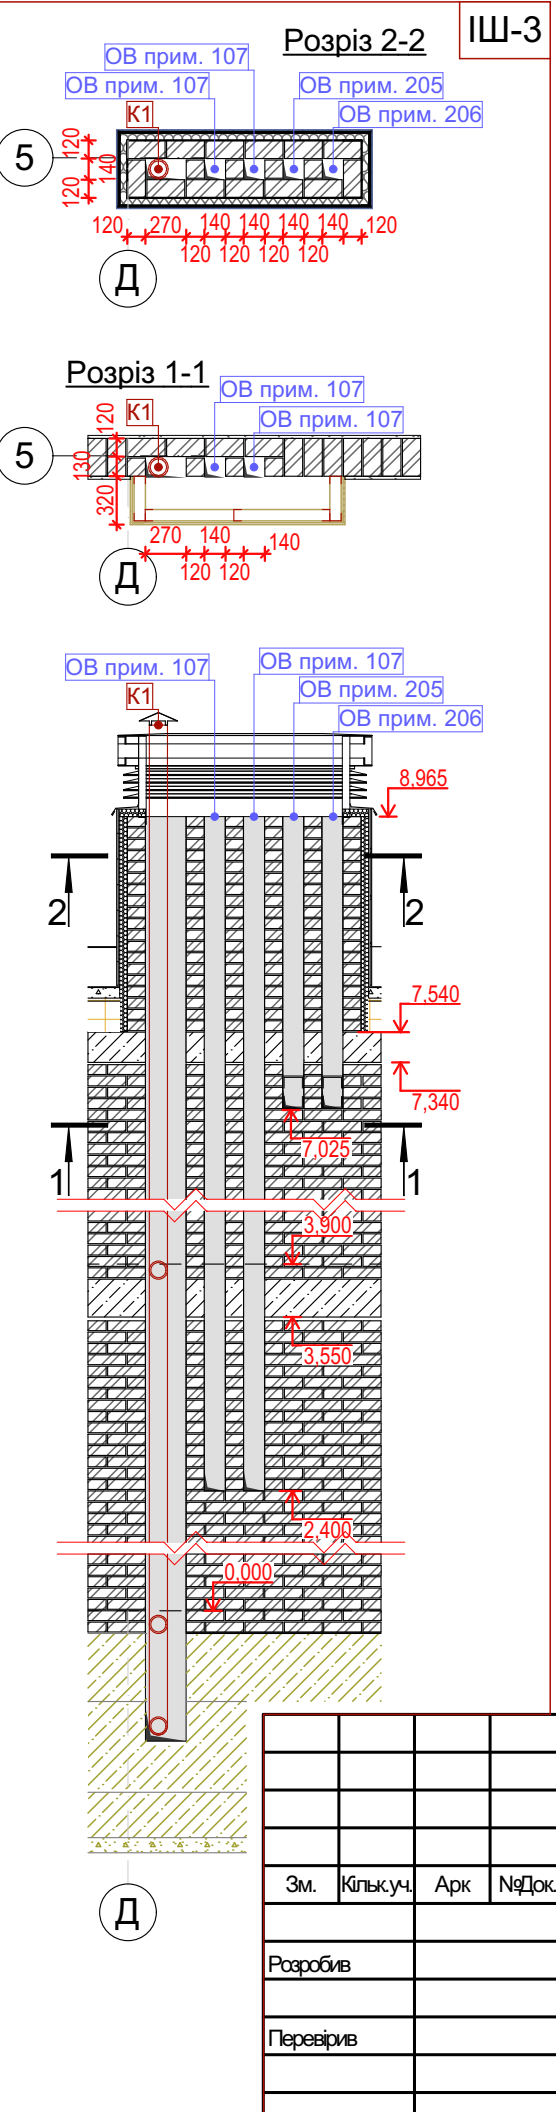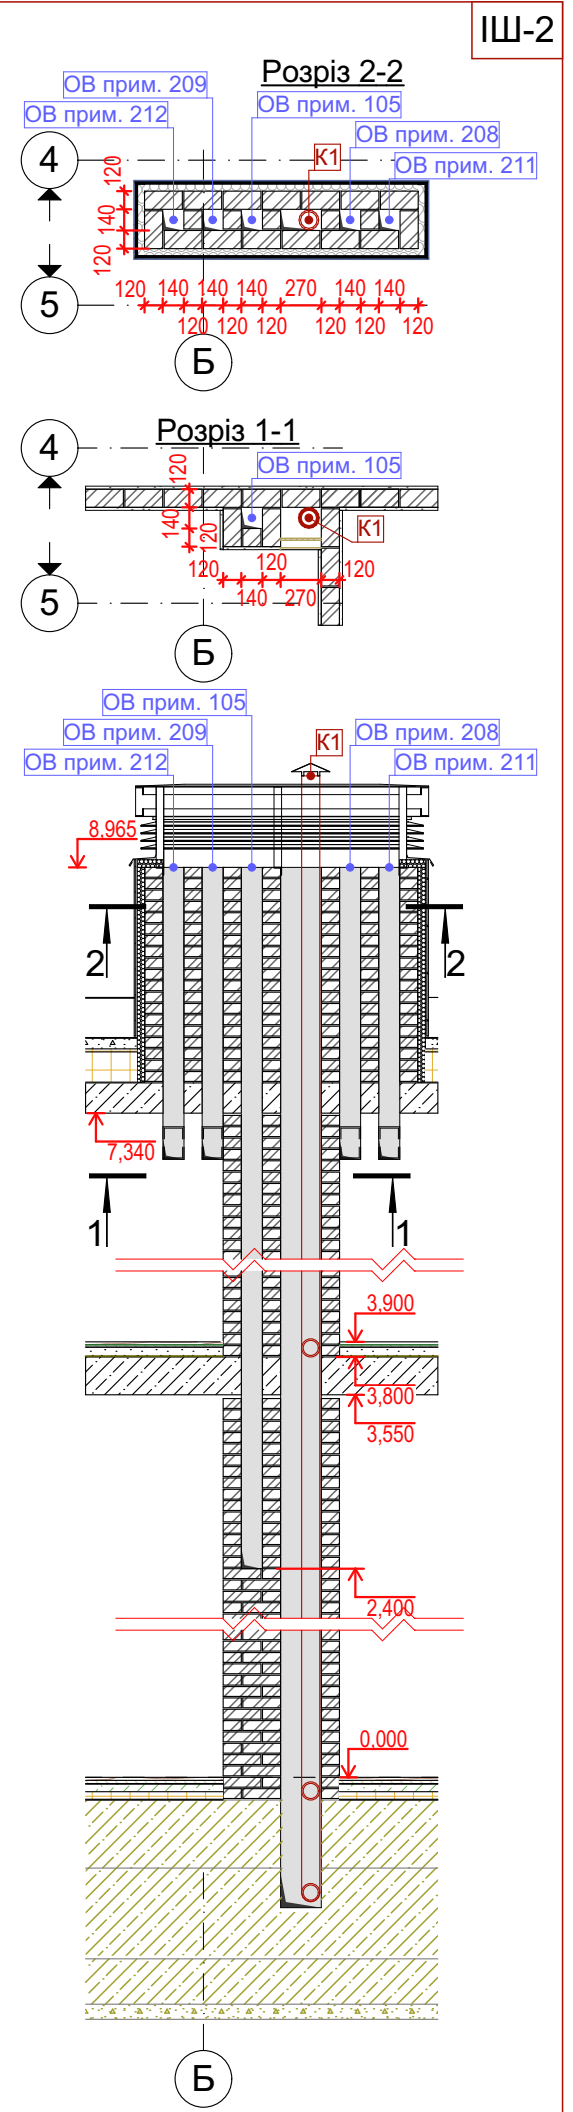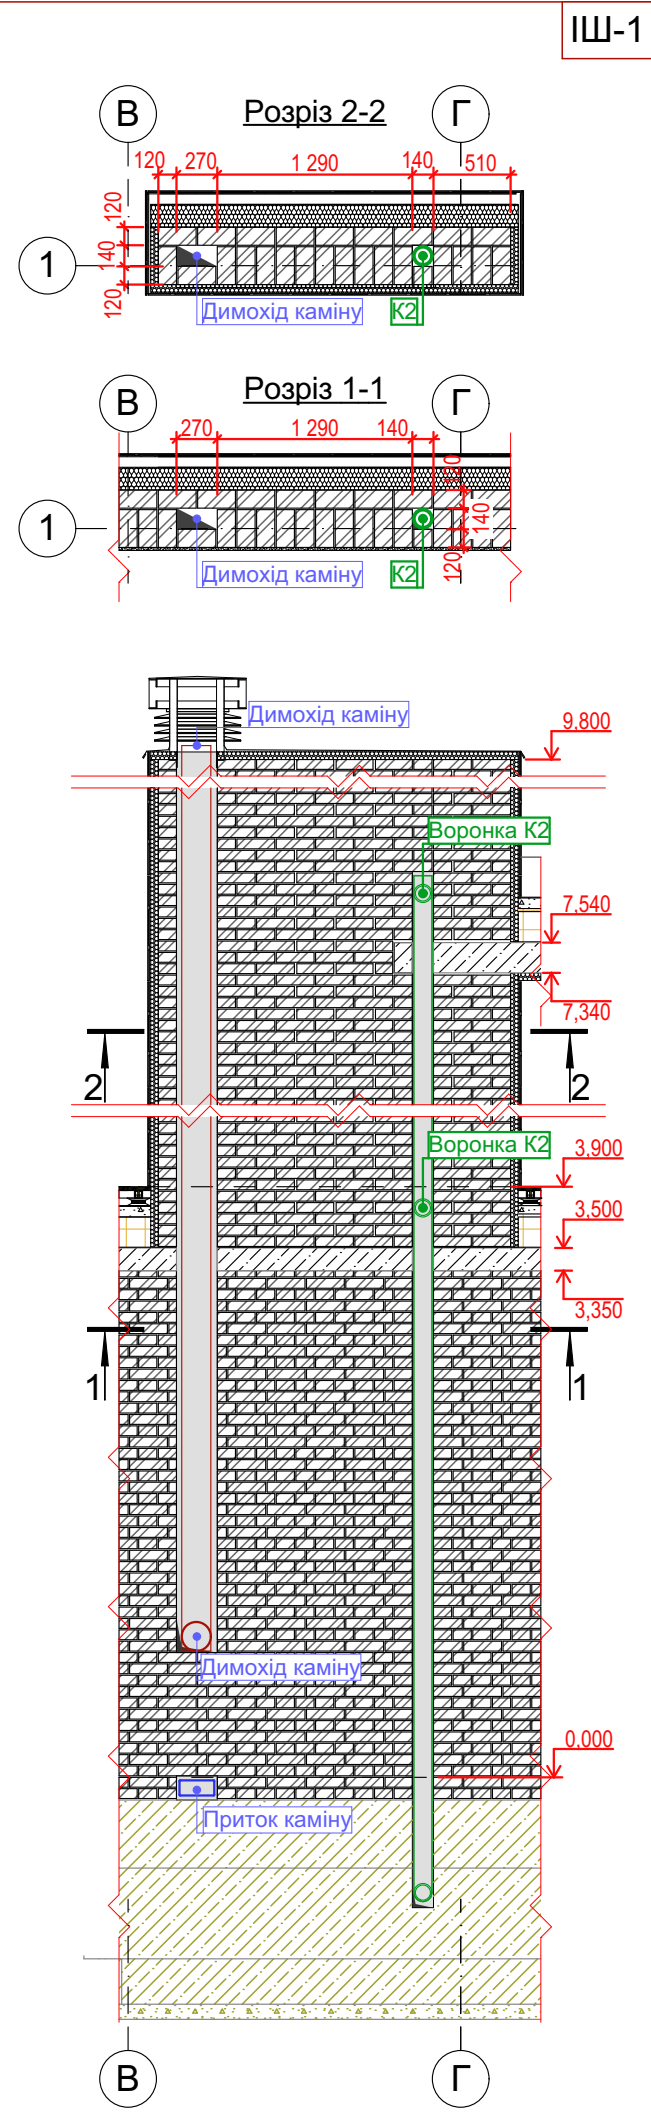


						03/10-22-AP			
						Будівництво котеджного містечка у Вишгородському районі Київської області			
Зм.	Кількуч.	Арк	№Док.	Підп.	Дата		Стадія	Аркуш	Аркушів
							РП	23	
							Розгортки інженерних шахт	 ASTY BUREAU OF DESIGN AND ARCHITECTURE	
Розробив									
Перевірив									


В1. Вузол улаштування парапету

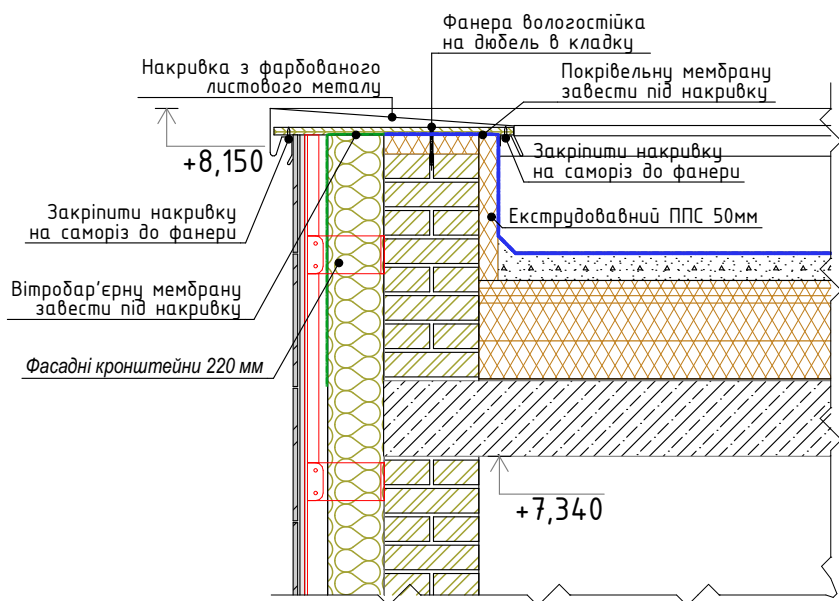

В2. Вузол улаштування парапетної воронки

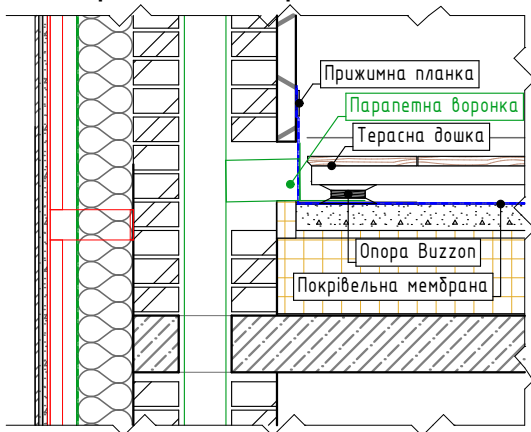


В3. Вузол примикання терасної дошки до зеленої покрівлі

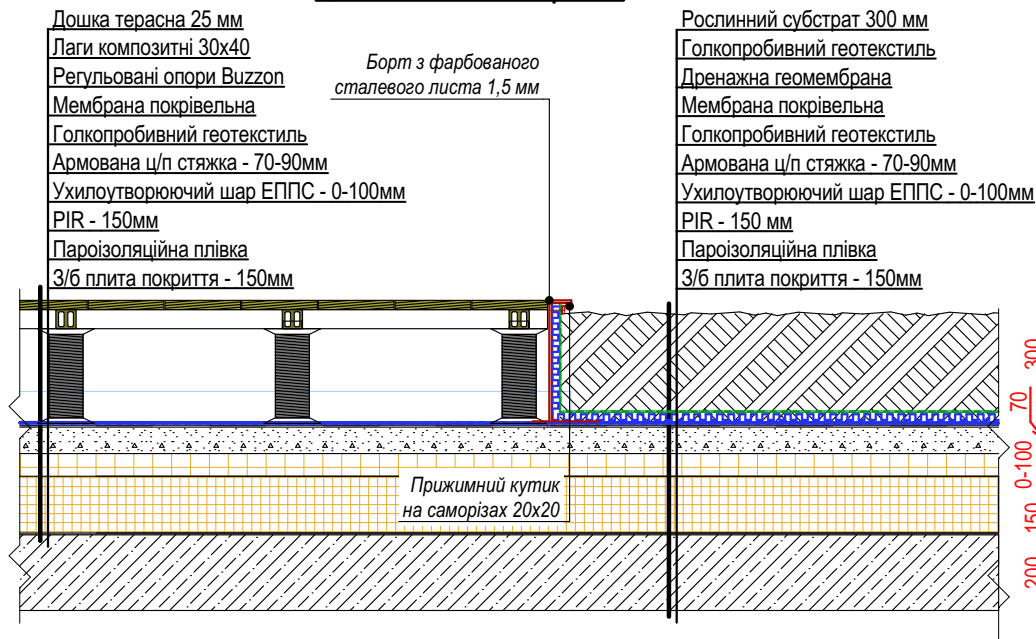

В4. Вузол підшивки консолі у вісях 4-6/А-Б




В5. Вузол улаштування прихованої відмостки

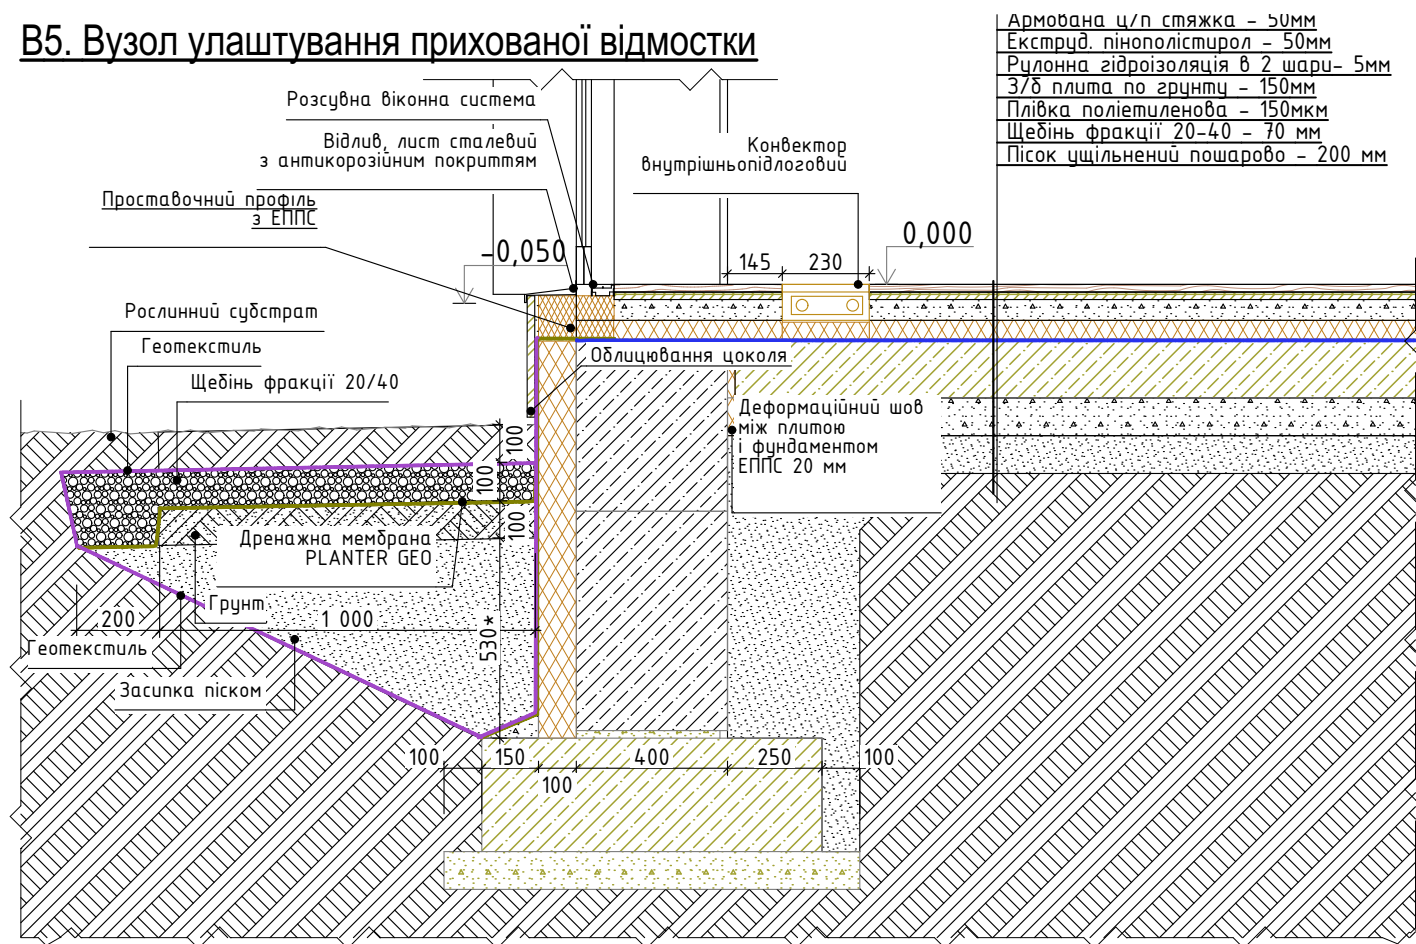


						03/10-22-AP		
						Будівництво котеджного містечку Вишгородському районі Київської області		
Зм.	Кільк.уч.	Арк	№Док	Підп.	Дата		Стадія	Аркуш
Розробив							РП	24
Перевірив								
						Вузли примикання матеріалів та конструкцій (початок)		
						 BUREAU OF DESIGN AND ARCHITECTURE		


В6. Вузол підшивки консолі у вісях 1-2/Г-Е

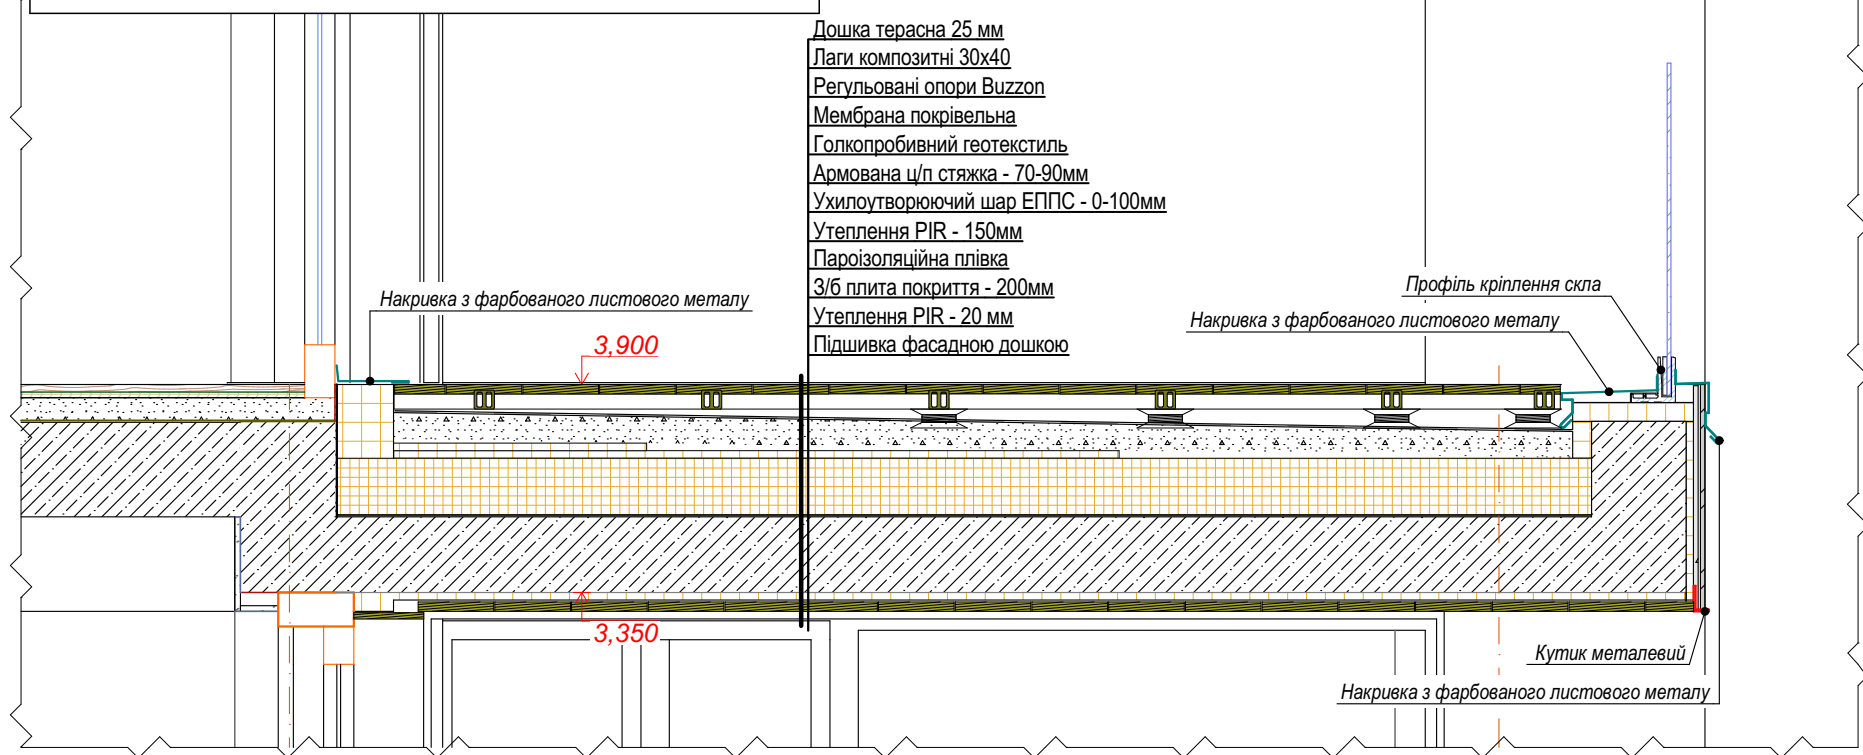


В7. Вузол улаштування ганку/тераси

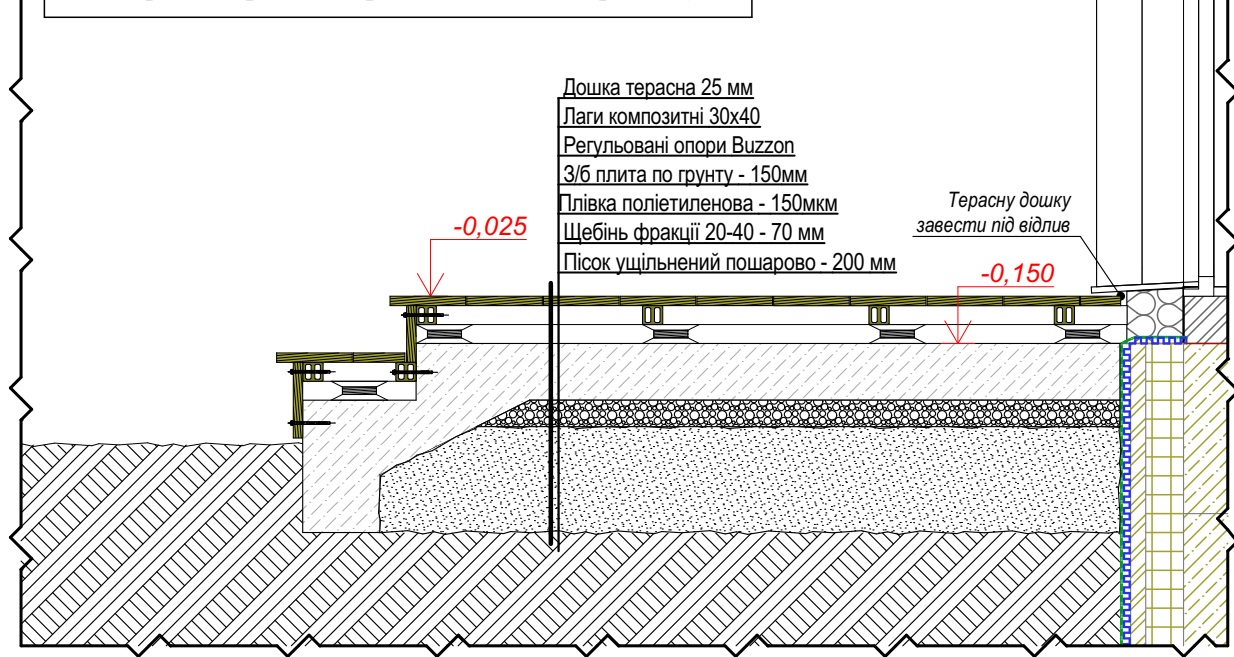

						03/10-22-AP		
						Будівництво котеджного містечка у Вишгородському районі Київської області		
	Зм.	Кільк.уч.	Арк	№Док.	Підп.	Дата	Стадія	Аркуш
	Розробив						РП	25
	Перевірив						Вузли примикання матеріалів та конструкцій (продовження)	
								

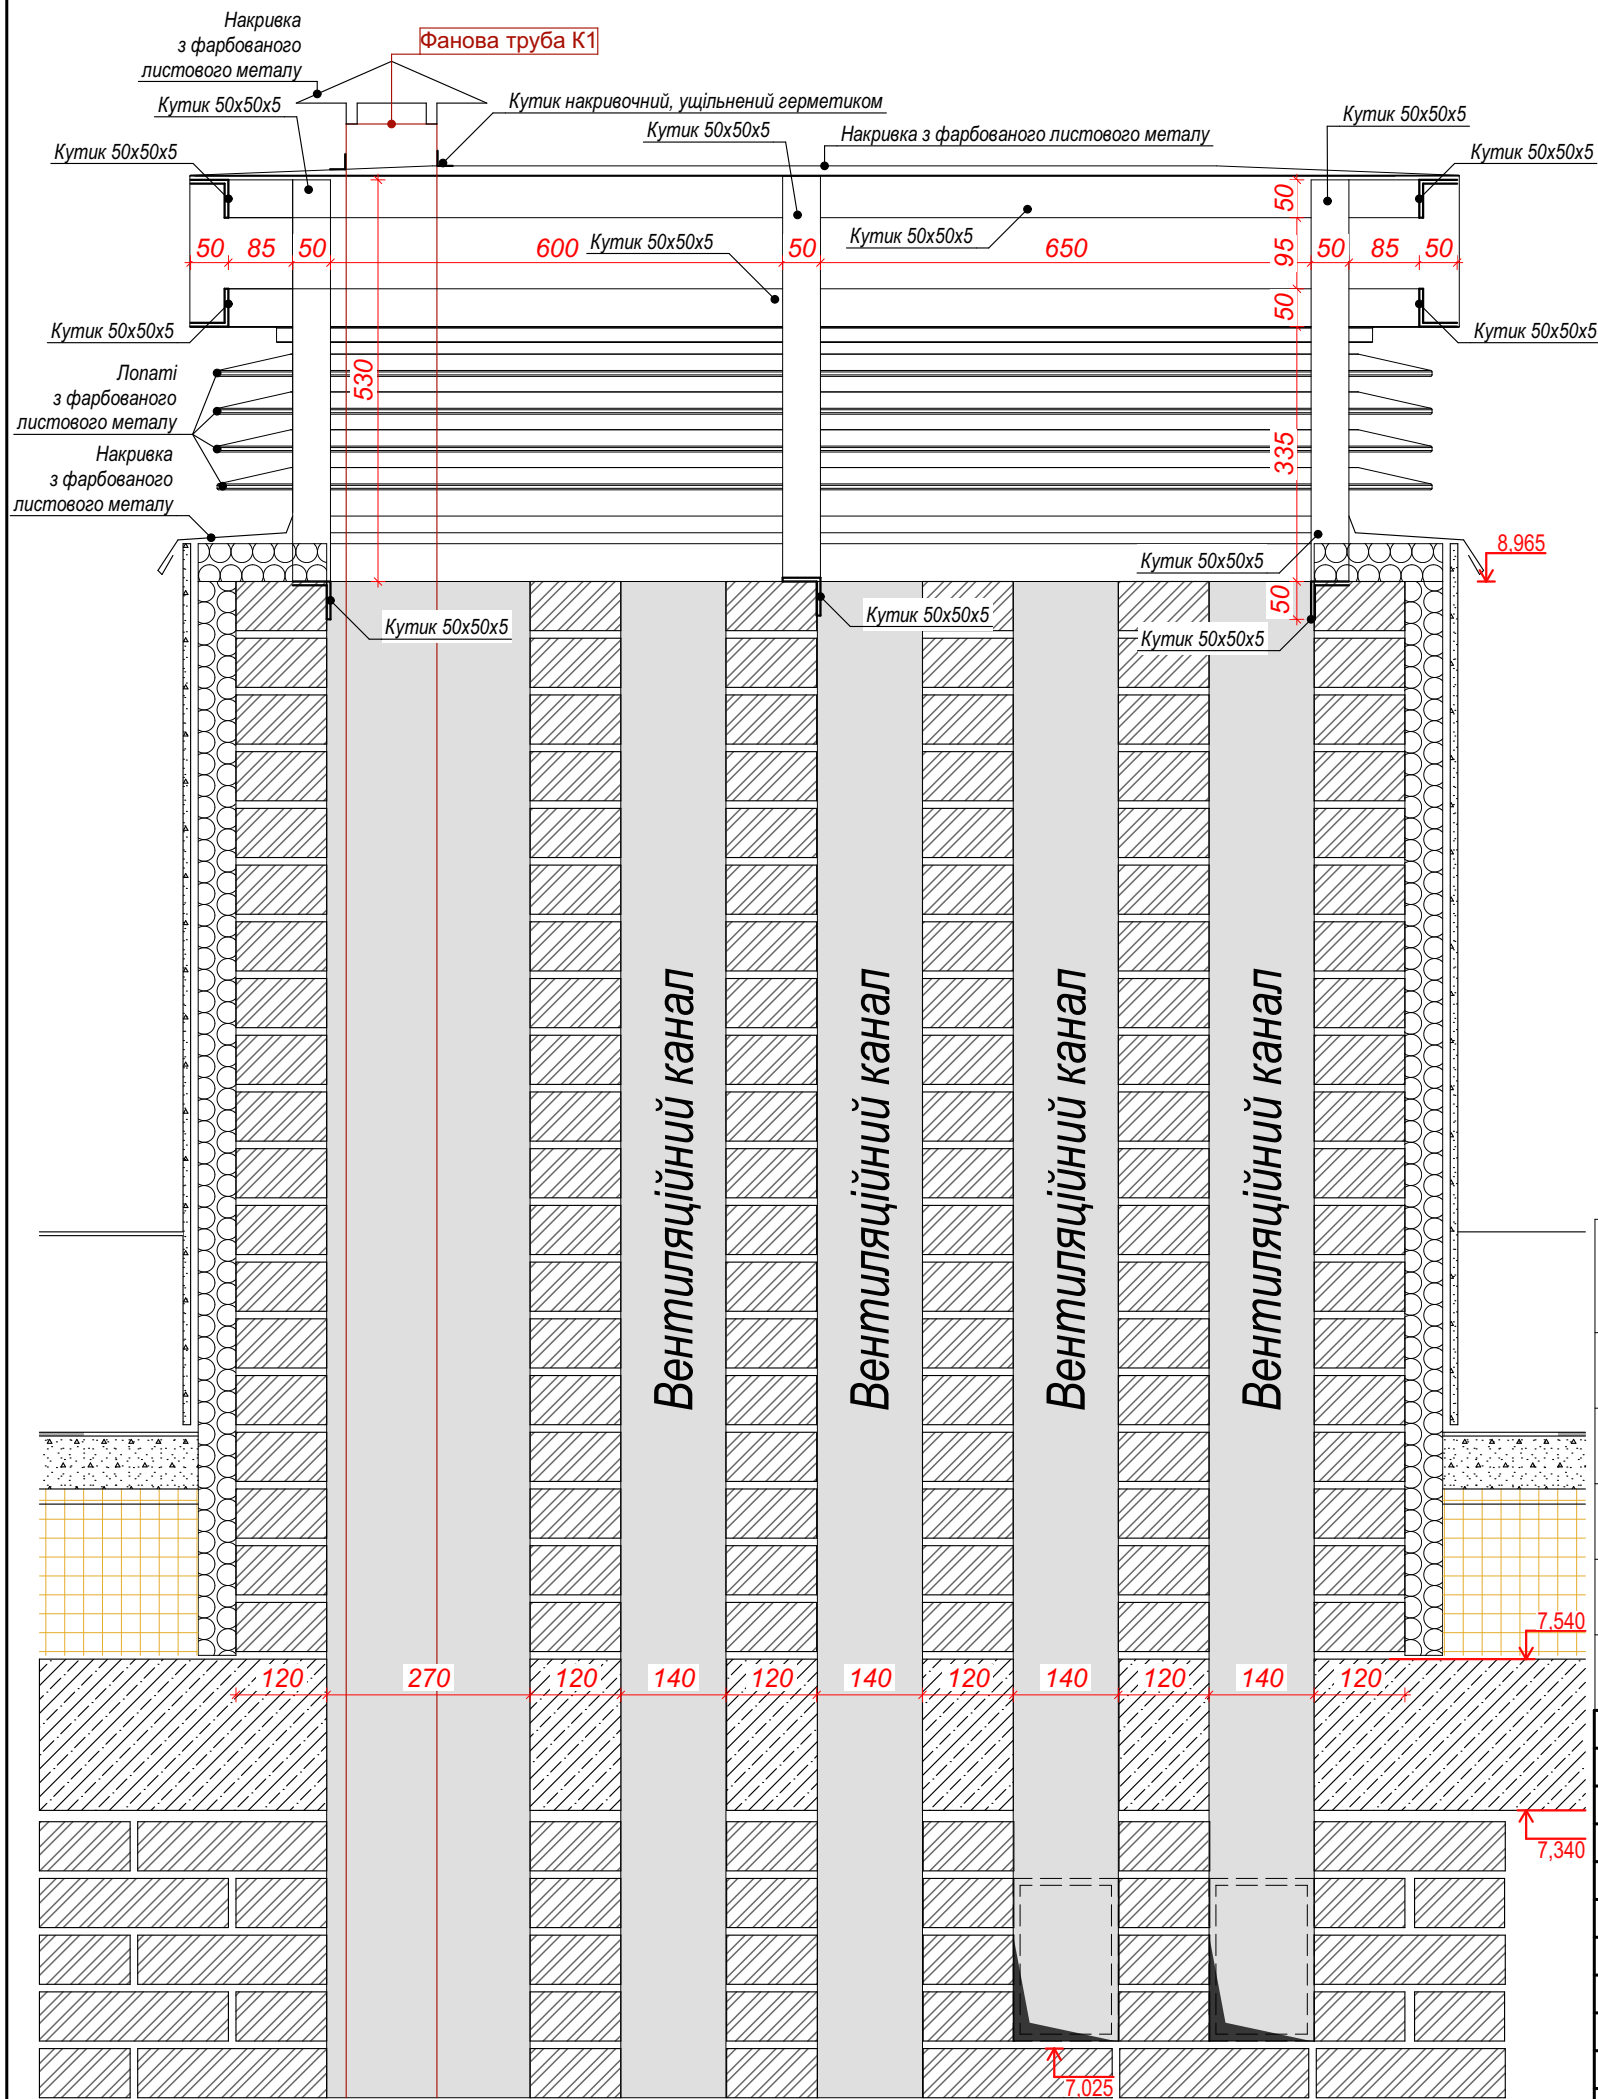

АксонOMETрична схема каркасу накривки

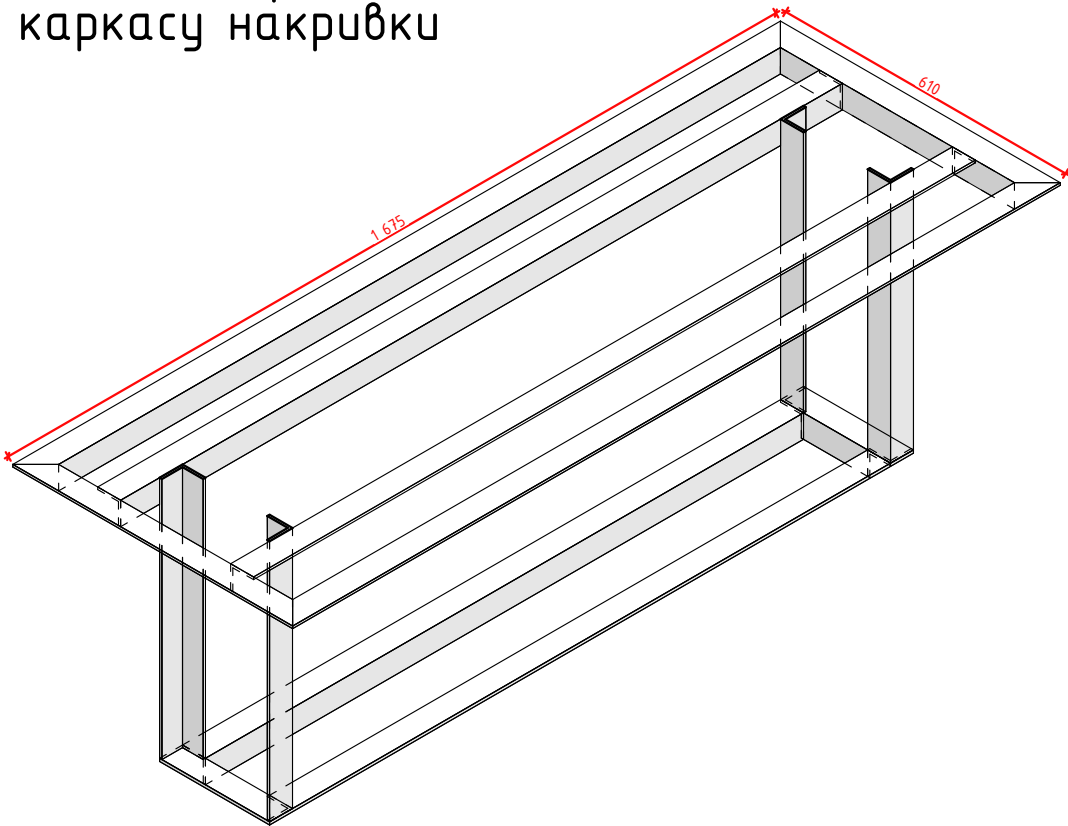

Специфікація витрат матеріалів каркасу флюгарків

Поз.	Позначення	Найменування	Кіл.	Маса, кг (1 вир.)	Примітки (всього по будівлі)
1	Обрамлення цегляної шахти	L5 (50x5) ГОСТ 8645-65 L= 3,28 м.п.	3	12,37	37,11
2	Стійки каркасу	L5 (50x5) ГОСТ 8645-65 L= 0,53 м.п.*6	3	11,99	35,97
3	Каркас накривки	L5 (50x5) ГОСТ 8645-65 L= 15,84 м.п.	3	59,72	179,16
4	Накривка	Лист сталевий 0,5 мм антикорозійне покриття	3	2,2 м²	6,6 м²
5	Лопаті (жалюзі флюгарків)	Лист сталевий 0,5 мм гнучий, антикорозійне покриття, проф. 100x20	3	16,4 м.п.	49,2 м.п.
03/10-22-AP					
Будівництво котеджного містечка у Вишгородському районі Київської області					
Зм.	Кількуч.	Арк	№Док.	Підп.	Дата
Розробив					
Перевірив					
Улаштування флюгарків				Стадія	Аркуш
				РП	26
				ASTY	