


План розміщення торгівельного обладнання

ЕКСПЛІКАЦІЯ ПРИМІЩЕНЬ		
№	Найменування	S, м²
1	Персонал	4,53
2	Торговий зал	51,80
Площа загальна		56,33

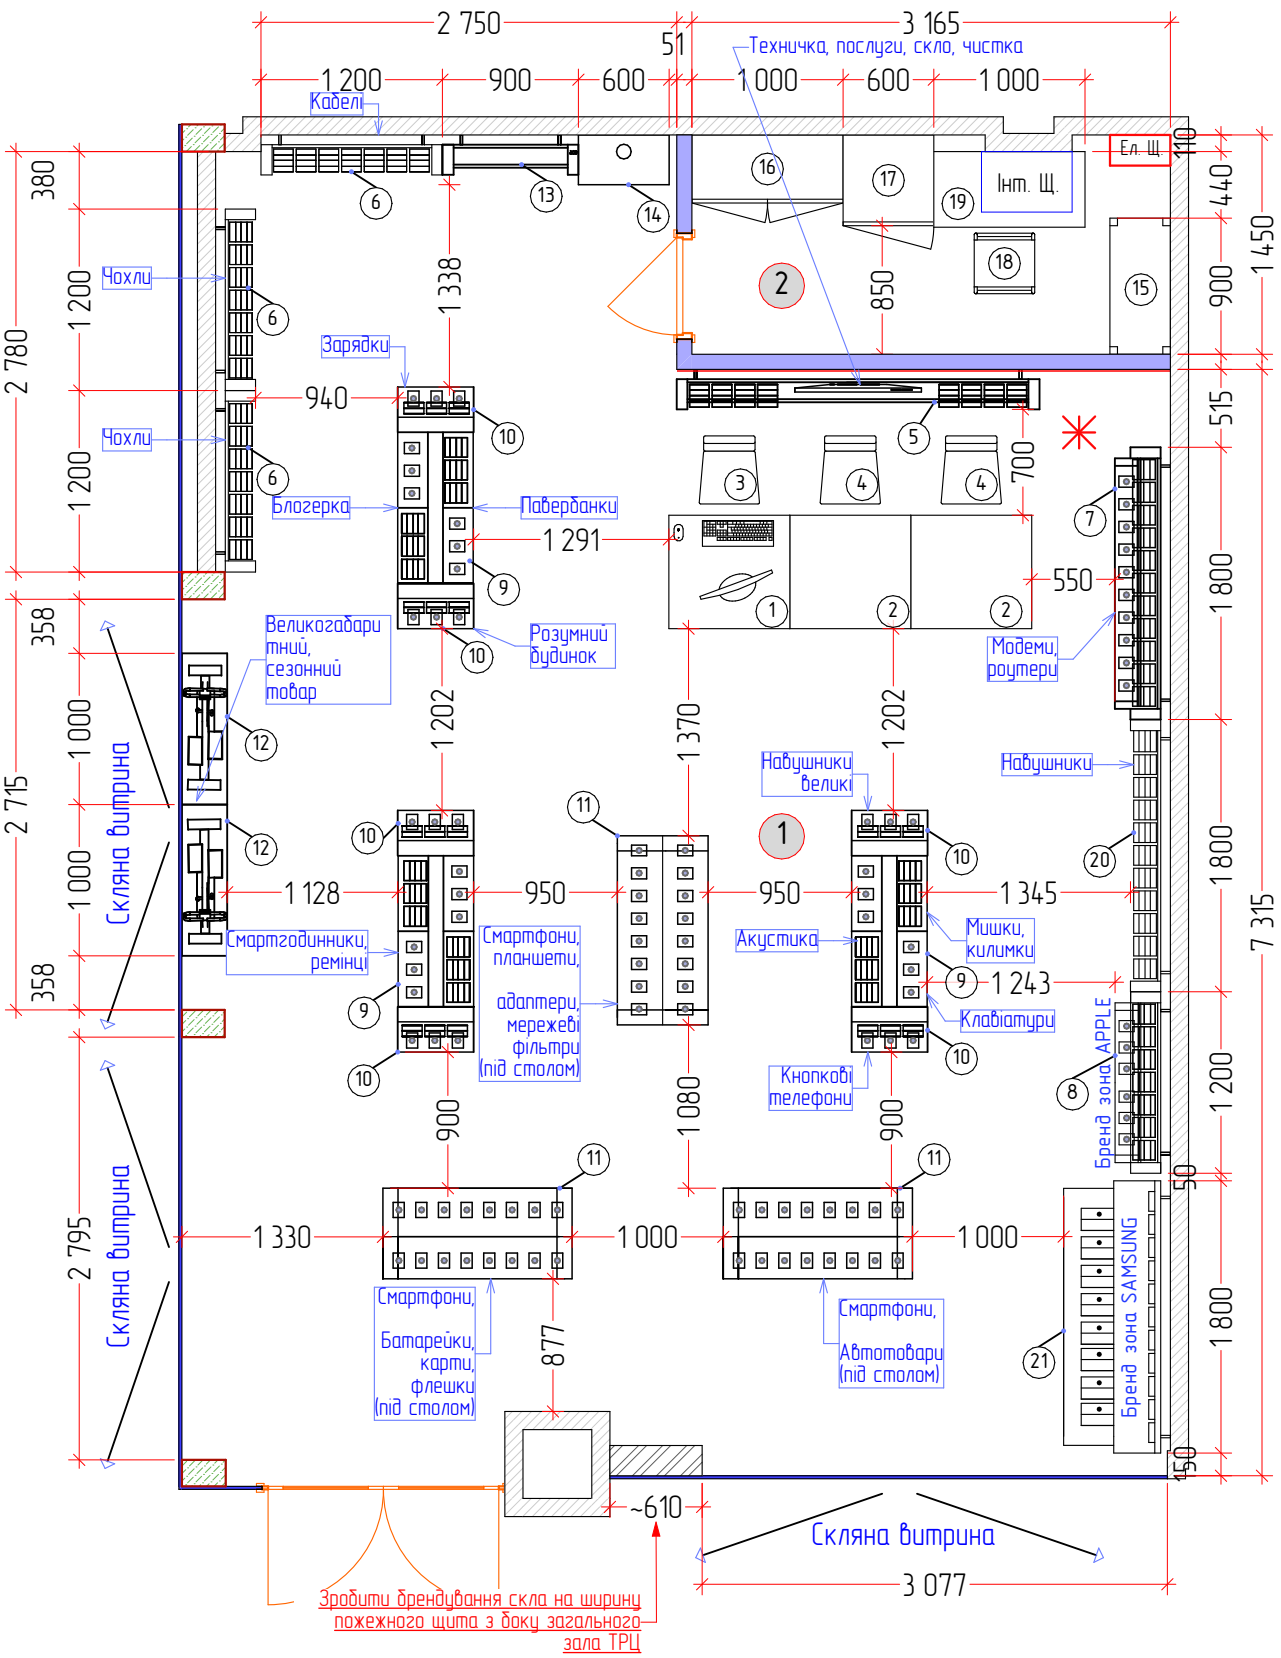

			SKU		
Номер	Найменування	шт	полка	кр-ки верх	кр-ки під полкою
1	Стіл-каса для технічної зони – 800 мм	1			
2	Стіл для консультацій – 800 мм	2			
3	Високий стілець з спинкою	1			
4	Стілець з спинкою	2			
5	Лого панель з TV 2400 мм	1		60	
6	Аксессуарная (крючковая) панель 1200 мм	3		168	
7	Модуль настінний універсальний 1 800 мм	1	9	52	
8	Модуль настінний універсальний 1 200 мм (БЗ APPLE)	1	5	34	21
9	Стелаж прямокутний 1200x1000x500 мм	3	54	144	
10	Стелаж кутовий 1200x500x500 мм	6	54	18	
11	Стіл двухрівневий 1250 мм	3	60		126
12	Стелаж для великогабаритних товарів 1000x2000x400 мм	2	30		
13	Операторська панель 900 мм	1			
14	Сервіс самообслуговування	1			
15	Стелаж прямокутний 1800x900x400 мм	1			
16	Шафа металева 450x1000x2000 мм	1			
17	Шафа 600x600x2000 мм	1			
18	Стілець без спинки	1			
19	Стіл 1000x500	1			
20	Аксессуарная (крючковая) панель 1 800 мм	1		84	
21	Бренд зона "SAMSUNG"	1	10		
Σ			222	560	147

* Стіну, на яку кріпиться телевизор, фарбувати червоною фарбою RAL 3020