


План меблів (новий формат)

ЕКСПЛІКАЦІЯ ПРИМІЩЕНЬ		
№	Найменування	S, м²
1	Торгівельний зал 1	55,20
2	Торгівельний зал 2	13,62
3	Персонал	8,96
Площа загальна		77,78

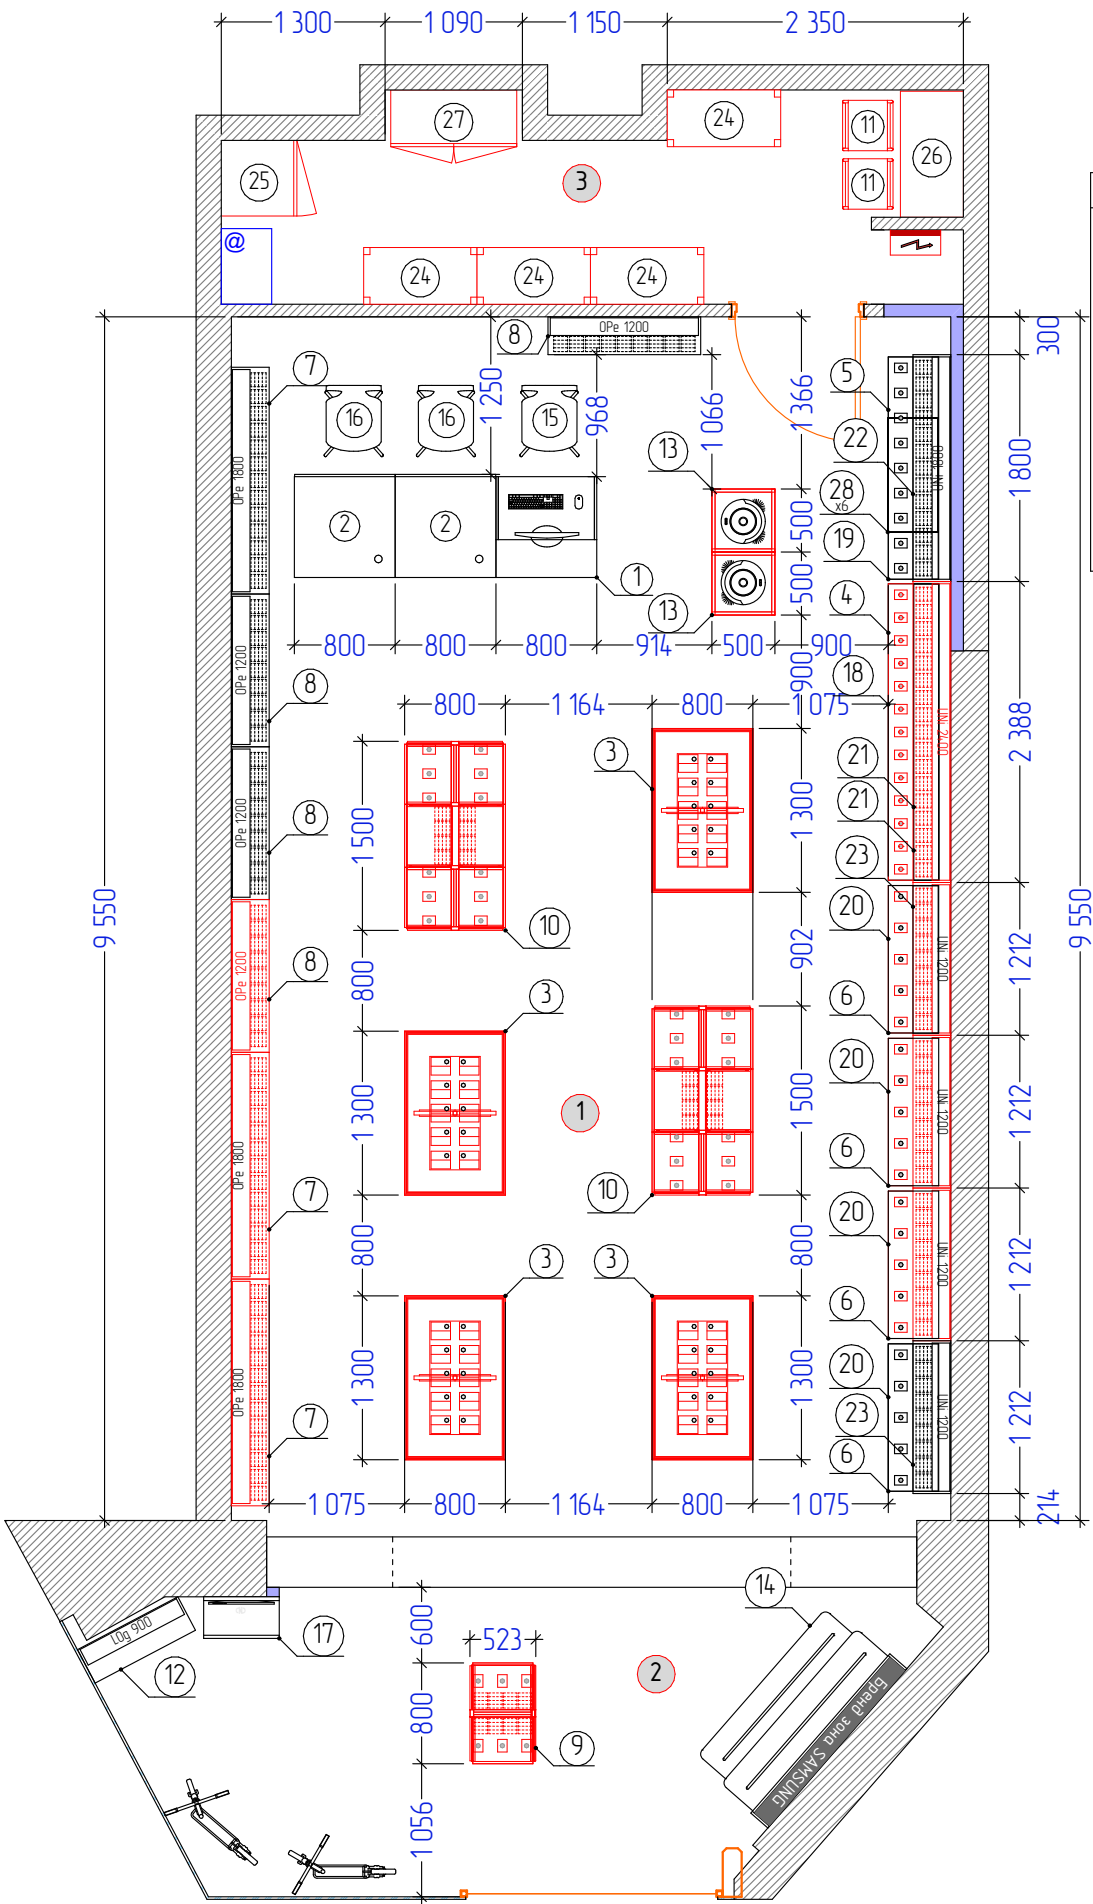

Примітки

Меблі, виділені червоним кольором – дозамовляються, чорним кольором – переміщуються з об'єкта в м. Рівне (вул. Бачинського 5, ТРЦ Happy Mall). Різницю для замовлення в стільницях 400-200 мм, яких бракує, визначити, зіставивши кількість із проекту по Рівному та цього проекту, а також прийняти до розрахунку залишки на складі.

Комплектацію стелажів нового зразка дивись на аркуші 12. Елементи стелажів не входять до списку обладнання. Список додаткових елементів стелажів формуються окремо, керуючись інформацією на аркуші 12.

Поки будуть виготовлятися столи №3 – перевести з Рівного двоохвівневі столи нового зразка (3 шт) та дозамовити ще один, щоб тимчасово їх замінити.

Перелік "Нові меблі"					
№	Опис	К-сть	SKU Полка	SKU кр-ку верх	SKU кр-ку під полкою
1	Стіл-каса технічної зони 800 мм	1			
2	Стіл для констультнації 800 мм	2			
3	Новий стіл ТОП 10	4	10		
4	Модуль настінний універсальний 2400 мм	1	7	75	45
5	Модуль настінний універсальний 1800 мм	1	6	57	38
6	Модуль настінний універсальний 1200 мм	4	20	152	100
7	Акcesуарна (зачкова) панель 1800 мм	3		504	
8	Акcesуарна (зачкова) панель 1200 мм	4		448	
9	Стелаж нового зразка 800x523	1	18	6	
10	Стелаж нового зразка 800x1500	2	72	192	
11	Стілець без спинки	2			
12	Постер 900 мм	1			
13	Подіум 500x500x500 мм	2	2		
14	БЗ SAMSUNG	1	10		
15	Високий стілець зі спинкою	1			
16	Стілець зі спинкою	2			
17	Сервіс самообслуговування	1			
18	Стільниця 2400x400 мм	1			
19	Стільниця 1800x400 мм	1			
20	Стільниця 1200x400 мм	4			
21	Стільниця 2400x200 мм	2			
22	Стільниця 1800x200 мм	1			
23	Стільниця 1200x200 мм	2			
24	Стелаж технічний 1800x900x450 мм	4			
25	Шафа для одязу 600x600x2000 мм	1			
26	Стіл 1000x500	1			
27	Шафа металева 450x1000x2000	1			
28	Полка	6			
			175	1434	183