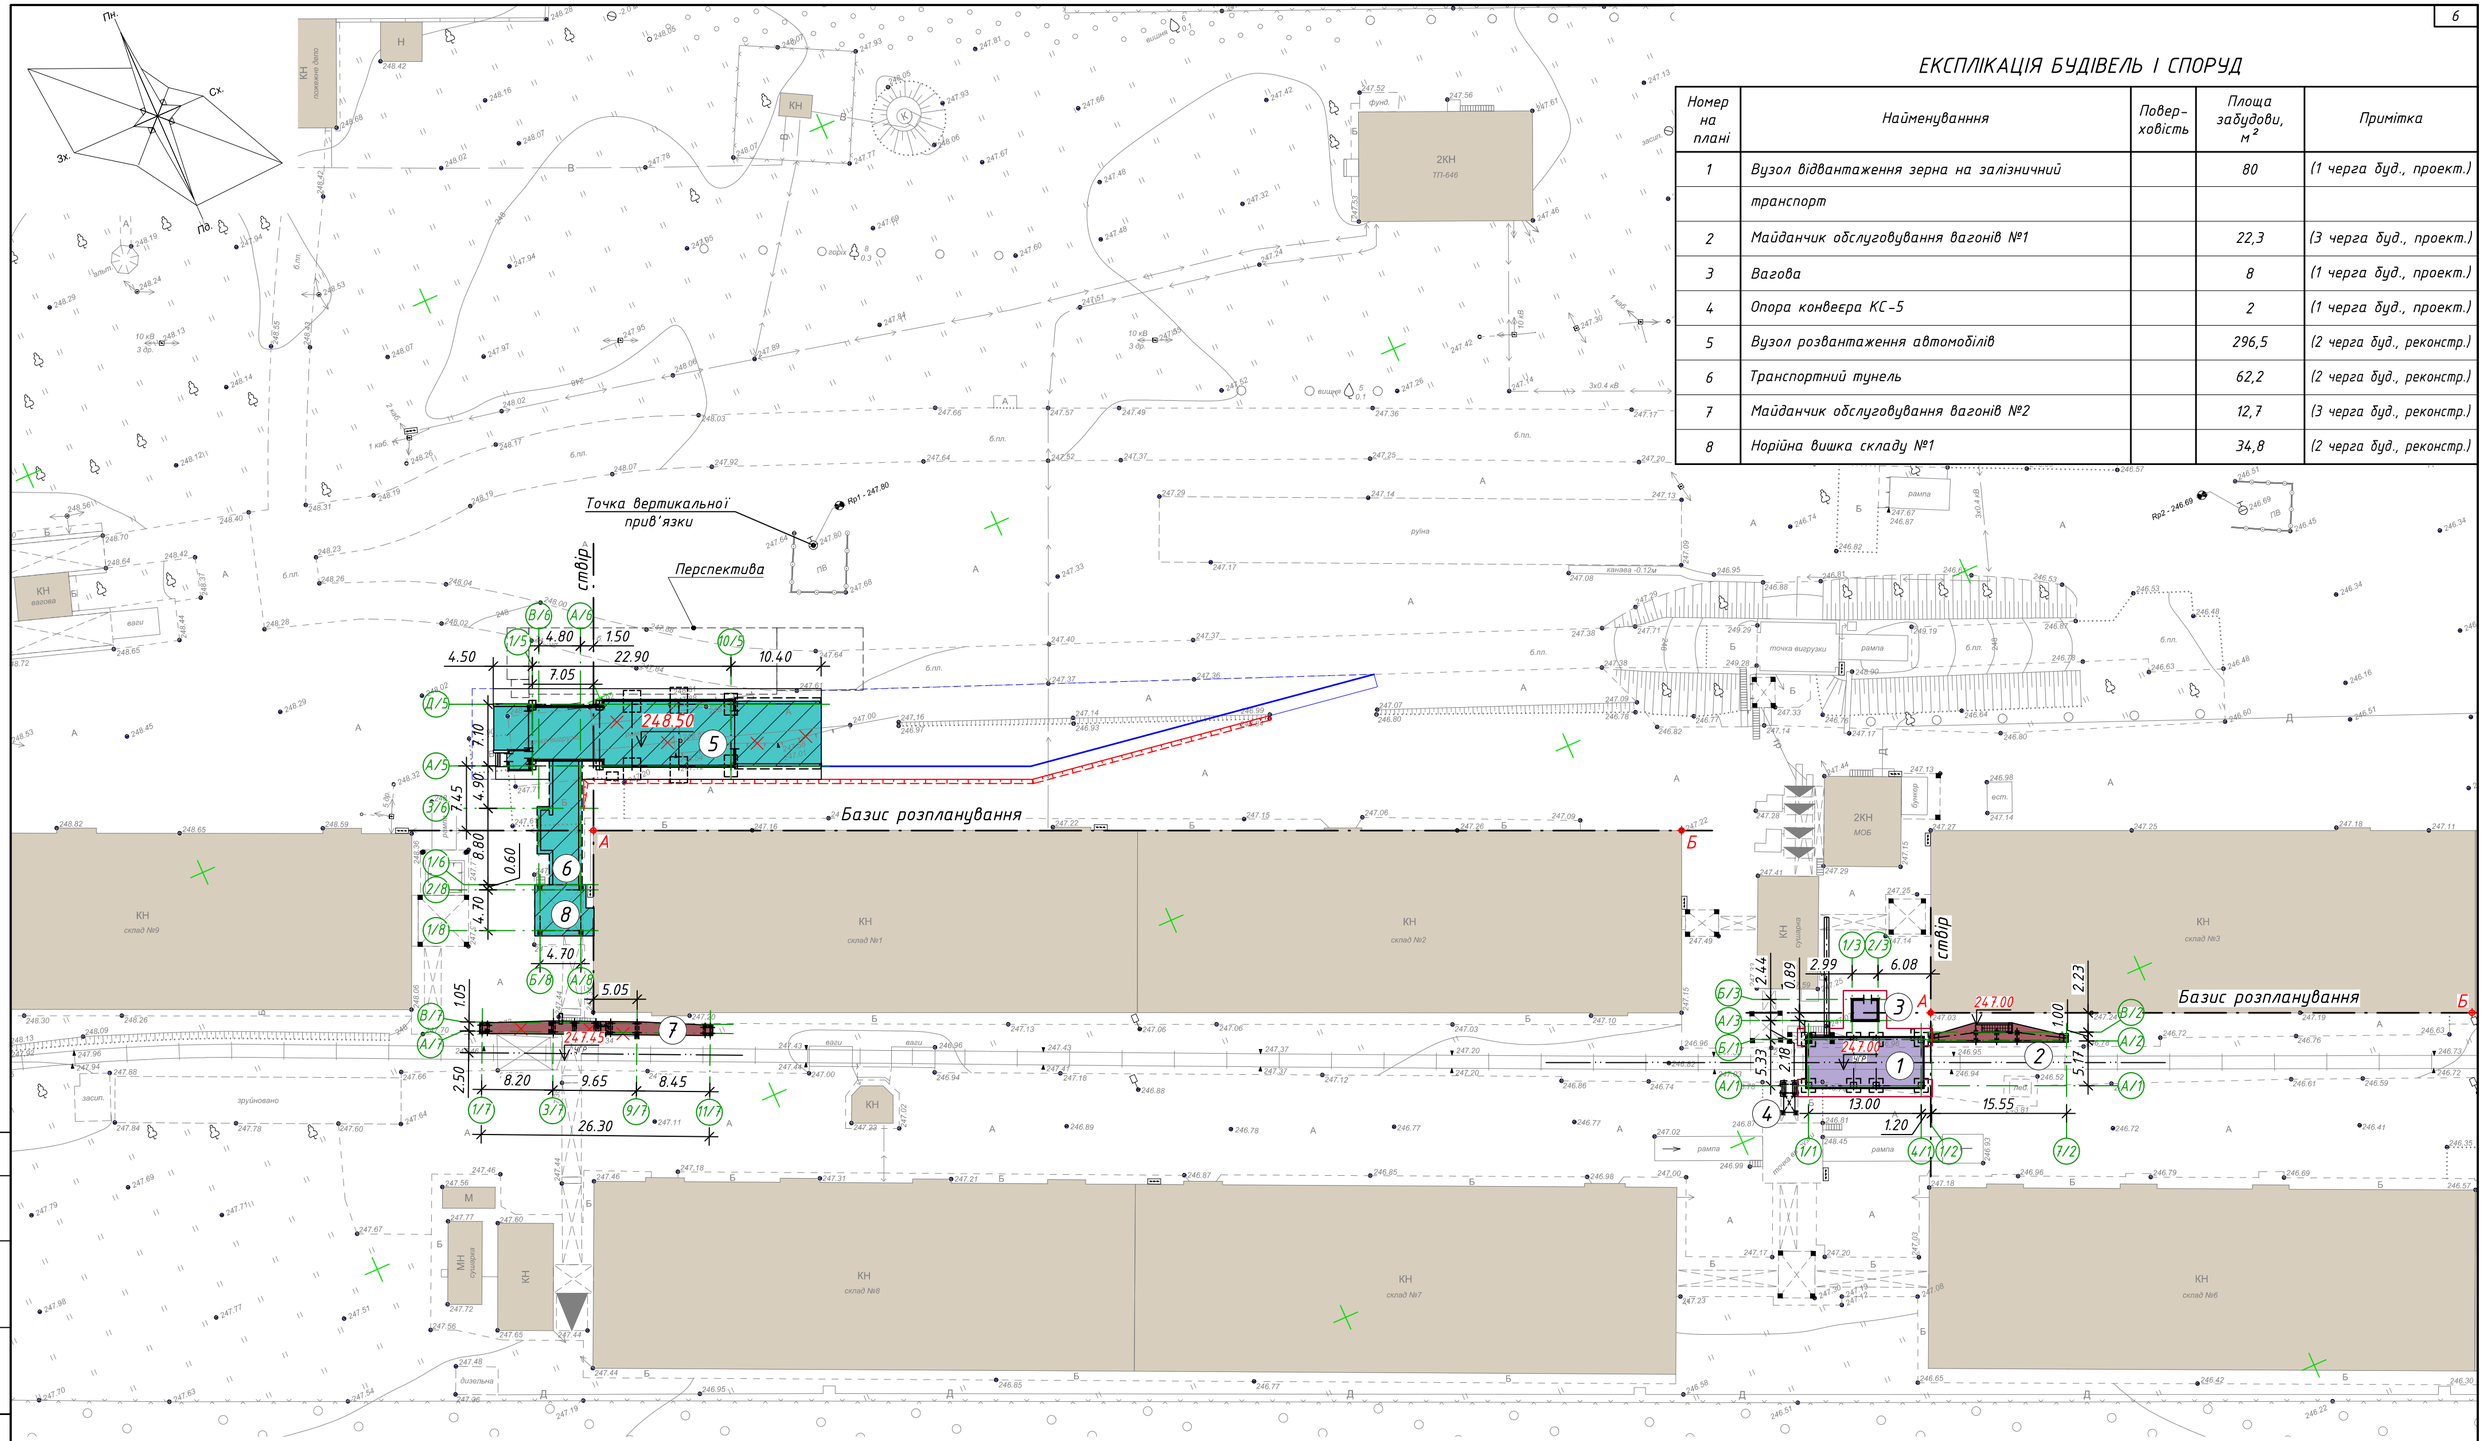

ЕКСПЛІКАЦІЯ БУДІВЕЛЬ І СПОРУД

Номер на плані	Найменуванння	Повер-ховість	Площа забудови, м²	Примітка
1	Вузол відвантаження зерна на залізничний		80	(1 черга буд., проект.)
	транспорт			
2	Майданчик обслуговування вагонів №1		22,3	(3 черга буд., проект.)
3	Вагова		8	(1 черга буд., проект.)
4	Опора конвеєра КС-5		2	(1 черга буд., проект.)
5	Вузол розвантаження автомобілів		296,5	(2 черга буд., реконстр.)
6	Транспортний тунель		62,2	(2 черга буд., реконстр.)
7	Майданчик обслуговування вагонів №2		12,7	(3 черга буд., реконстр.)
8	Норійна вишка складу №1		34,8	(2 черга буд., реконстр.)

УМОВНІ ПОЗНАЧЕННЯ:

- будівлі та споруди (1 черга будівництва, проект.)
- будівлі та споруди (2 черга будівництва, проект.)
- будівлі та споруди (3 черга будівництва, проект.)
- вісь залізничної колії 1520мм (існ.)
- укіс 1:1,5 (проект.)

ПРИМІТКА

1. При складанні даного креслення були використані матеріали інженерно-геодезичних та інженерно-геологічних вишукувань, виконані в 2022р.
2. Система координат СК-63.
3. Система висот Балтійська.
4. Щоб уникнути пошкодження підземних інженерних мереж земляні роботи виконувати за письмовим дозволом служб, що експлуатують інженерні мережі та в присутності їх представника.
5. Розбивочна вісь збігається зі створом існуючої будівлі Складу КН і проходить через точки "А" і "Б", розташованих на кутах будівлі.
6. За точку вертикальної прив'язки прийняти Репер будівельний Rp№1 (H=247,80м), розташованого на північ від Станції вивантаження автомобілів (поз.3).

Зм.	Кільк.	Арк.	№док.	Підп.	Дата	04/2022-ГП		
						Реконструкція технологічних вузлів на майданчику зерноскладу ТОВ «Українська елеваторна компанія» по вул. Залізничній, 1-а в с. Зятківці Гайсинського району Вінницької області		
Керівник		Таран			2023	Генеральний план	Стадія: РП	Аркуш: 3 / Аркушів:
ГІП		Таран			2023			
Розробив		Ропавка			2023	Креслення розпланування. М 1:500	ФОП Таран Андрій Миколайович	

Погоджено:

Зам. інв. №

Підпис і дата

Інв. № об.

Формат А2