Загальна ізометрична схема фундаментів №1

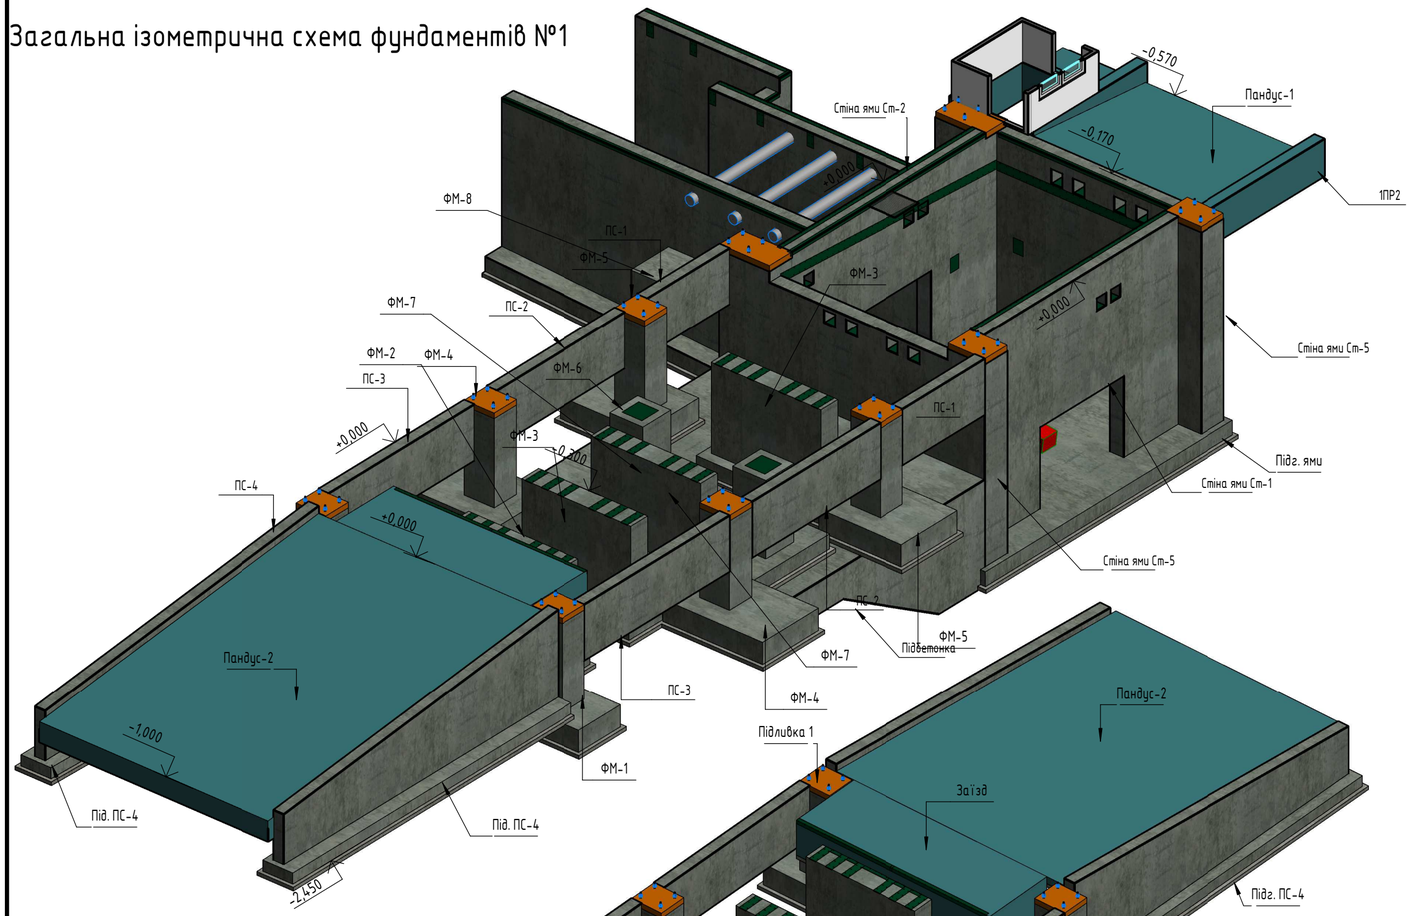

Загальна ізометрична схема фундаментів №2

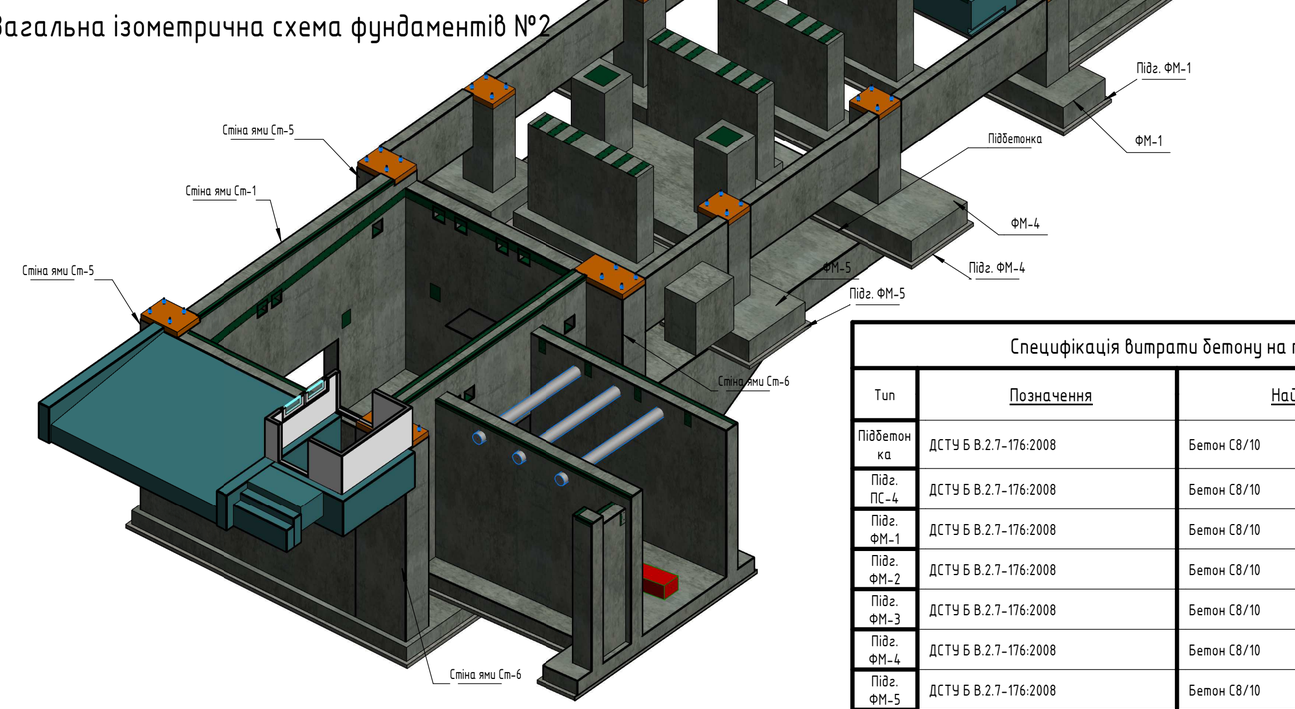

Специфікація витрати бетону стовпастих фундаментів

Тип	Позначення	Найменування	Кіл.	Об'єм на 1шт.	Примітка (Vзаг.)
ФМ-1	ДСТУ Б В.2.7-176:2008	Бетон конструкційний С20/25 F100 W2	2	3,98 $м^3$	7,96 $м^3$
ФМ-2	ДСТУ Б В.2.7-176:2008	Бетон конструкційний С20/25 F100 W2	1	6,33 $м^3$	6,33 $м^3$
ФМ-3	ДСТУ Б В.2.7-176:2008	Бетон конструкційний С20/25 F100 W2	2	6,63 $м^3$	13,25 $м^3$
ФМ-4	ДСТУ Б В.2.7-176:2008	Бетон конструкційний С20/25 F100 W2	2	5,33 $м^3$	10,66 $м^3$
ФМ-5	ДСТУ Б В.2.7-176:2008	Бетон конструкційний С20/25 F100 W2	2	4,73 $м^3$	9,46 $м^3$
ФМ-6	ДСТУ Б В.2.7-176:2008	Бетон конструкційний С20/25 F100 W2	2	2,11 $м^3$	4,22 $м^3$
ФМ-6/7	ДСТУ Б В.2.7-176:2008	Бетон конструкційний С20/25 F100 W2	1	7,13 $м^3$	7,13 $м^3$
ФМ-7	ДСТУ Б В.2.7-176:2008	Бетон конструкційний С20/25 F100 W2	1	4,85 $м^3$	4,85 $м^3$
ФМ-8	ДСТУ Б В.2.7-176:2008	Бетон конструкційний С20/25 F100 W2	1	1,92 $м^3$	1,92 $м^3$
Всього					65,77 $м^3$

Специфікація витрати бетону завальної ями

Тип	Позначення	Найменування	Кіл.	Об'єм на 1шт.	Примітка (Vзаг.)
Підошва ями	ДСТУ Б В.2.7-176:2008	Бетон конструкційний С20/25 F100 W2	1	29,33 $м^3$	29,33 $м^3$
Стіна ями Ст-1	ДСТУ Б В.2.7-176:2008	Бетон конструкційний С20/25 F100 W2	1	12,78 $м^3$	12,78 $м^3$
Стіна ями Ст-2	ДСТУ Б В.2.7-176:2008	Бетон конструкційний С20/25 F100 W2	1	12,78 $м^3$	12,78 $м^3$
Стіна ями Ст-3	ДСТУ Б В.2.7-176:2008	Бетон конструкційний С20/25 F100 W2	1	11,50 $м^3$	11,50 $м^3$
Стіна ями Ст-4	ДСТУ Б В.2.7-176:2008	Бетон конструкційний С20/25 F100 W2	1	10,92 $м^3$	10,92 $м^3$
Стіна ями Ст-5	ДСТУ Б В.2.7-176:2008	Бетон конструкційний С20/25 F100 W2	2	4,80 $м^3$	9,59 $м^3$
Стіна ями Ст-6	ДСТУ Б В.2.7-176:2008	Бетон конструкційний С20/25 F100 W2	2	6,54 $м^3$	13,08 $м^3$
Всього					99,99 $м^3$

Специфікація витрати бетону підпірних стін

Тип	Позначення	Найменування	Кіл.	Об'єм на 1шт.	Примітка (Vзаг.)
ПС-1	ДСТУ Б В.2.7-176:2008	Бетон конструкційний С20/25 F100 W2	2	1,33 $м^3$	2,66 $м^3$
ПС-2	ДСТУ Б В.2.7-176:2008	Бетон конструкційний С20/25 F100 W2	2	2,07 $м^3$	4,14 $м^3$
ПС-3	ДСТУ Б В.2.7-176:2008	Бетон конструкційний С20/25 F100 W2	2	2,34 $м^3$	4,68 $м^3$
ПС-4	ДСТУ Б В.2.7-176:2008	Бетон конструкційний С20/25 F100 W2	2	5,44 $м^3$	10,87 $м^3$
Підош. ПС-4	ДСТУ Б В.2.7-176:2008	Бетон конструкційний С20/25 F100 W2	2	3,15 $м^3$	6,30 $м^3$
Всього					28,65 $м^3$

Специфікація витрати підливки стовпчатих фундаментів

Тип	Позначення	Найменування	Кіл.	Об'єм на 1шт.	Примітка (Vзаг.)
Підливка 1	MasterEmaco	MasterFlow® 928	6	0,11 $м^3$	0,65 $м^3$
Підливка 2	MasterEmaco	MasterFlow® 928	2	0,13 $м^3$	0,26 $м^3$
Підливка 3	MasterEmaco	MasterFlow® 928	2	0,18 $м^3$	0,36 $м^3$
Всього					1,27 $м^3$

Специфікація витрати бетону на підготовку фундаментів

Тип	Позначення	Найменування	Кіл.	Об'єм на 1шт.	Примітка (Vзаг.)
Підбетонка	ДСТУ Б В.2.7-176:2008	Бетон С8/10	1	114,70 $м^3$	114,70 $м^3$
Підг. ПС-4	ДСТУ Б В.2.7-176:2008	Бетон С8/10	2	1,26 $м^3$	2,52 $м^3$
Підг. ФМ-1	ДСТУ Б В.2.7-176:2008	Бетон С8/10	2	0,46 $м^3$	0,92 $м^3$
Підг. ФМ-2	ДСТУ Б В.2.7-176:2008	Бетон С8/10	1	0,47 $м^3$	0,47 $м^3$
Підг. ФМ-3	ДСТУ Б В.2.7-176:2008	Бетон С8/10	2	0,55 $м^3$	1,09 $м^3$
Підг. ФМ-4	ДСТУ Б В.2.7-176:2008	Бетон С8/10	2	0,70 $м^3$	1,40 $м^3$
Підг. ФМ-5	ДСТУ Б В.2.7-176:2008	Бетон С8/10	2	0,59 $м^3$	1,19 $м^3$
Підг. ФМ-6,7	ДСТУ Б В.2.7-176:2008	Бетон С8/10	1	1,97 $м^3$	1,97 $м^3$
Підг. заїзду	ДСТУ Б В.2.7-176:2008	Бетон С8/10	1	1,26 $м^3$	1,26 $м^3$
Підг. ями	ДСТУ Б В.2.7-176:2008	Бетон С8/10	1	7,69 $м^3$	7,69 $м^3$
Всього					133,20 $м^3$

Зм.	Кіл.	Арк.	№док.	Підп.	Дата
ГІП		Таран			
Виконав		Ропавка			
Перевірив		Таран			
Норм. Конт.		Корнета			

04/2022 - 5-КБ

Реконструкція технологічних вузлів на майданчику зерносклада ТОВ «Українська елеваторна компанія» по вул. Залізничній, 1-а в с. Зятківці Гайсинського району Вінницької області

Вузол розвантаження автомобілів

Стадія	Аркуш	Аркушів
РП	КБ-6	

Загальна ізометрична схема фундаментів. Специфікація фундаментів та підпірних стін

ФОП Таран А.М.

Зам. інв. №

Підпис і дата

Інв. № оригін.

Формат А2А