

Схема фундаменту ФМ-1

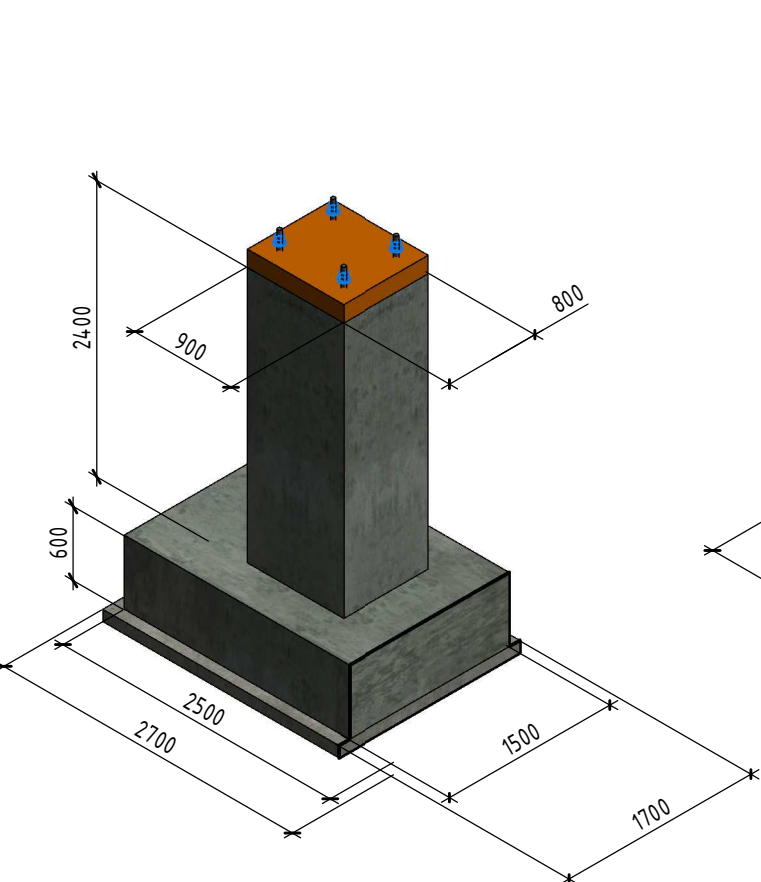


Схема фундаменту ФМ-2

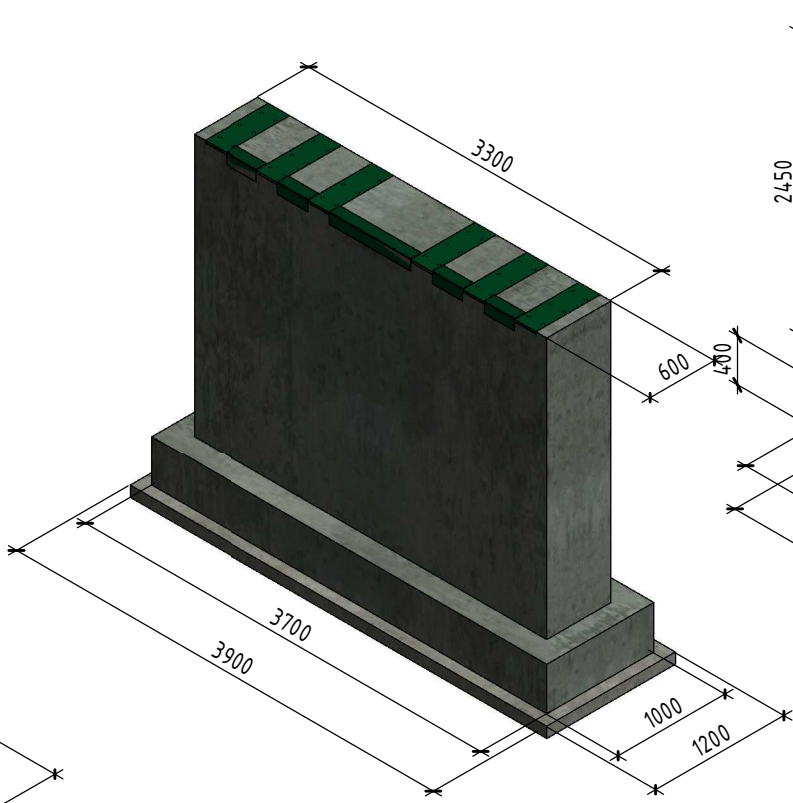


Схема фундаменту ФМ-3

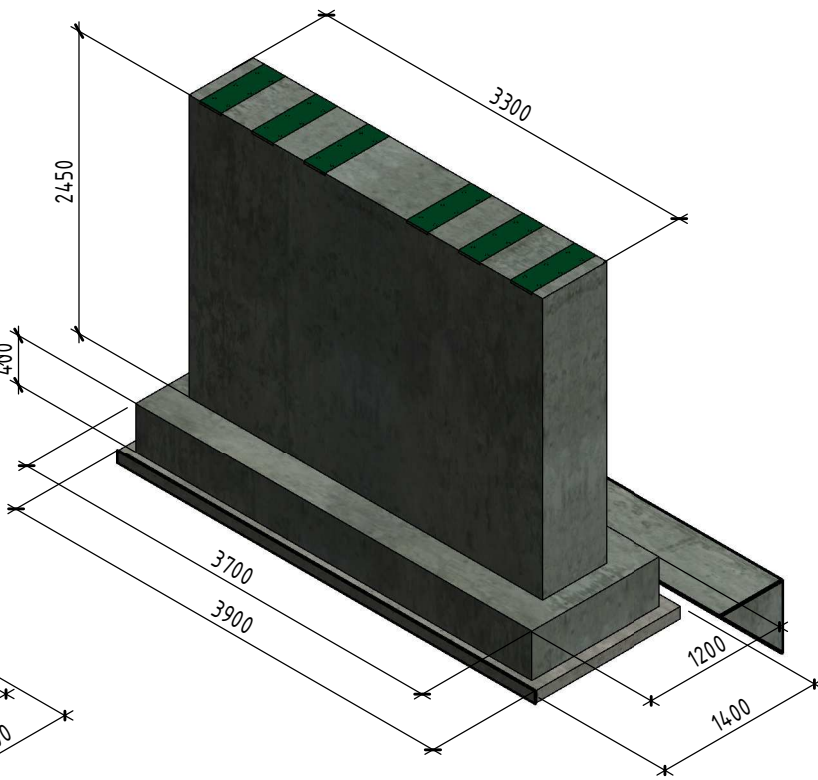


Схема фундаменту ФМ-4

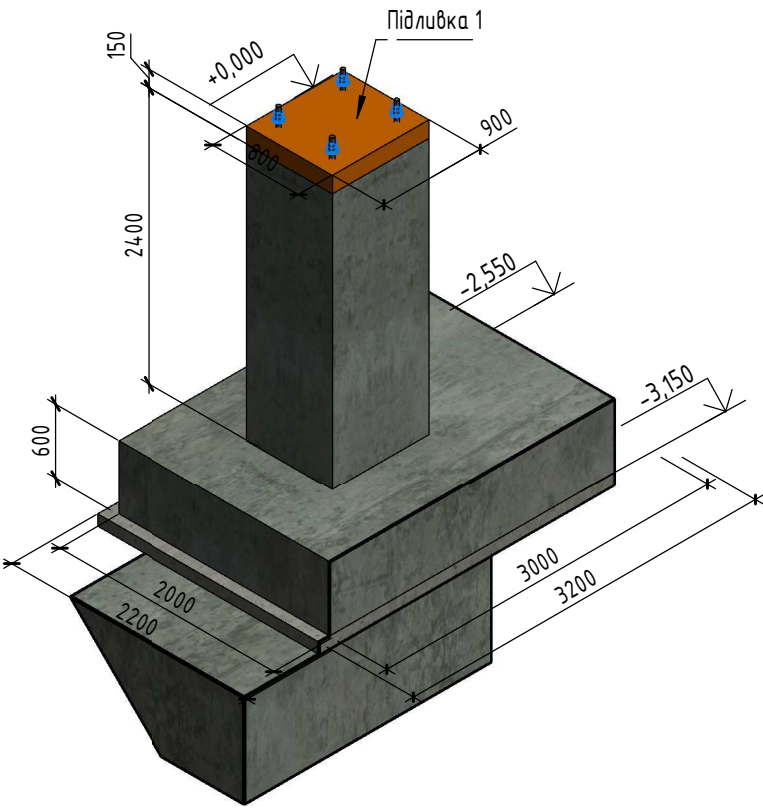


Схема фундаменту ФМ-5

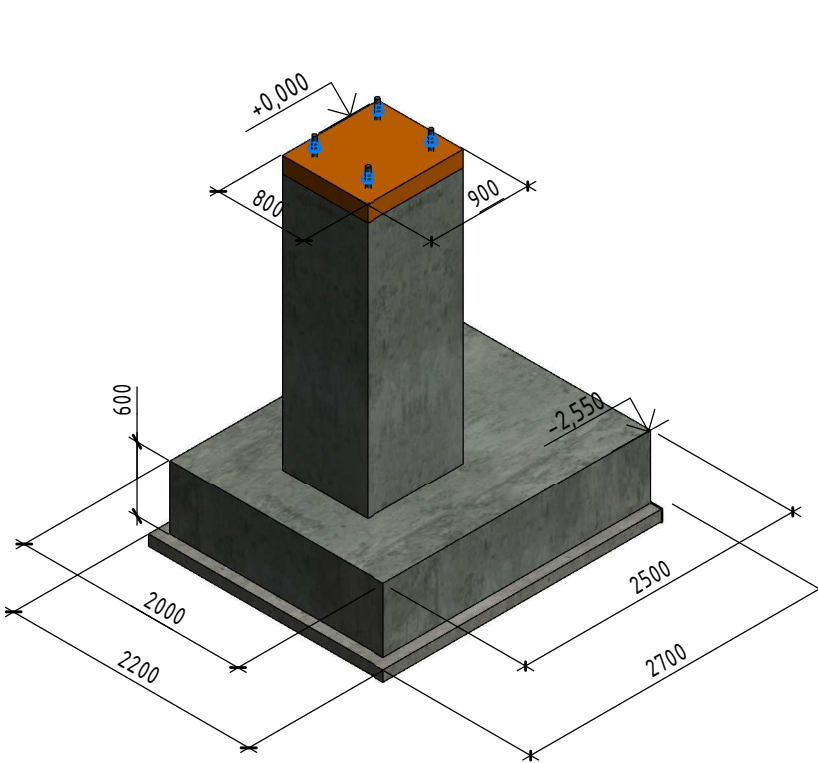


Схема завальної ями

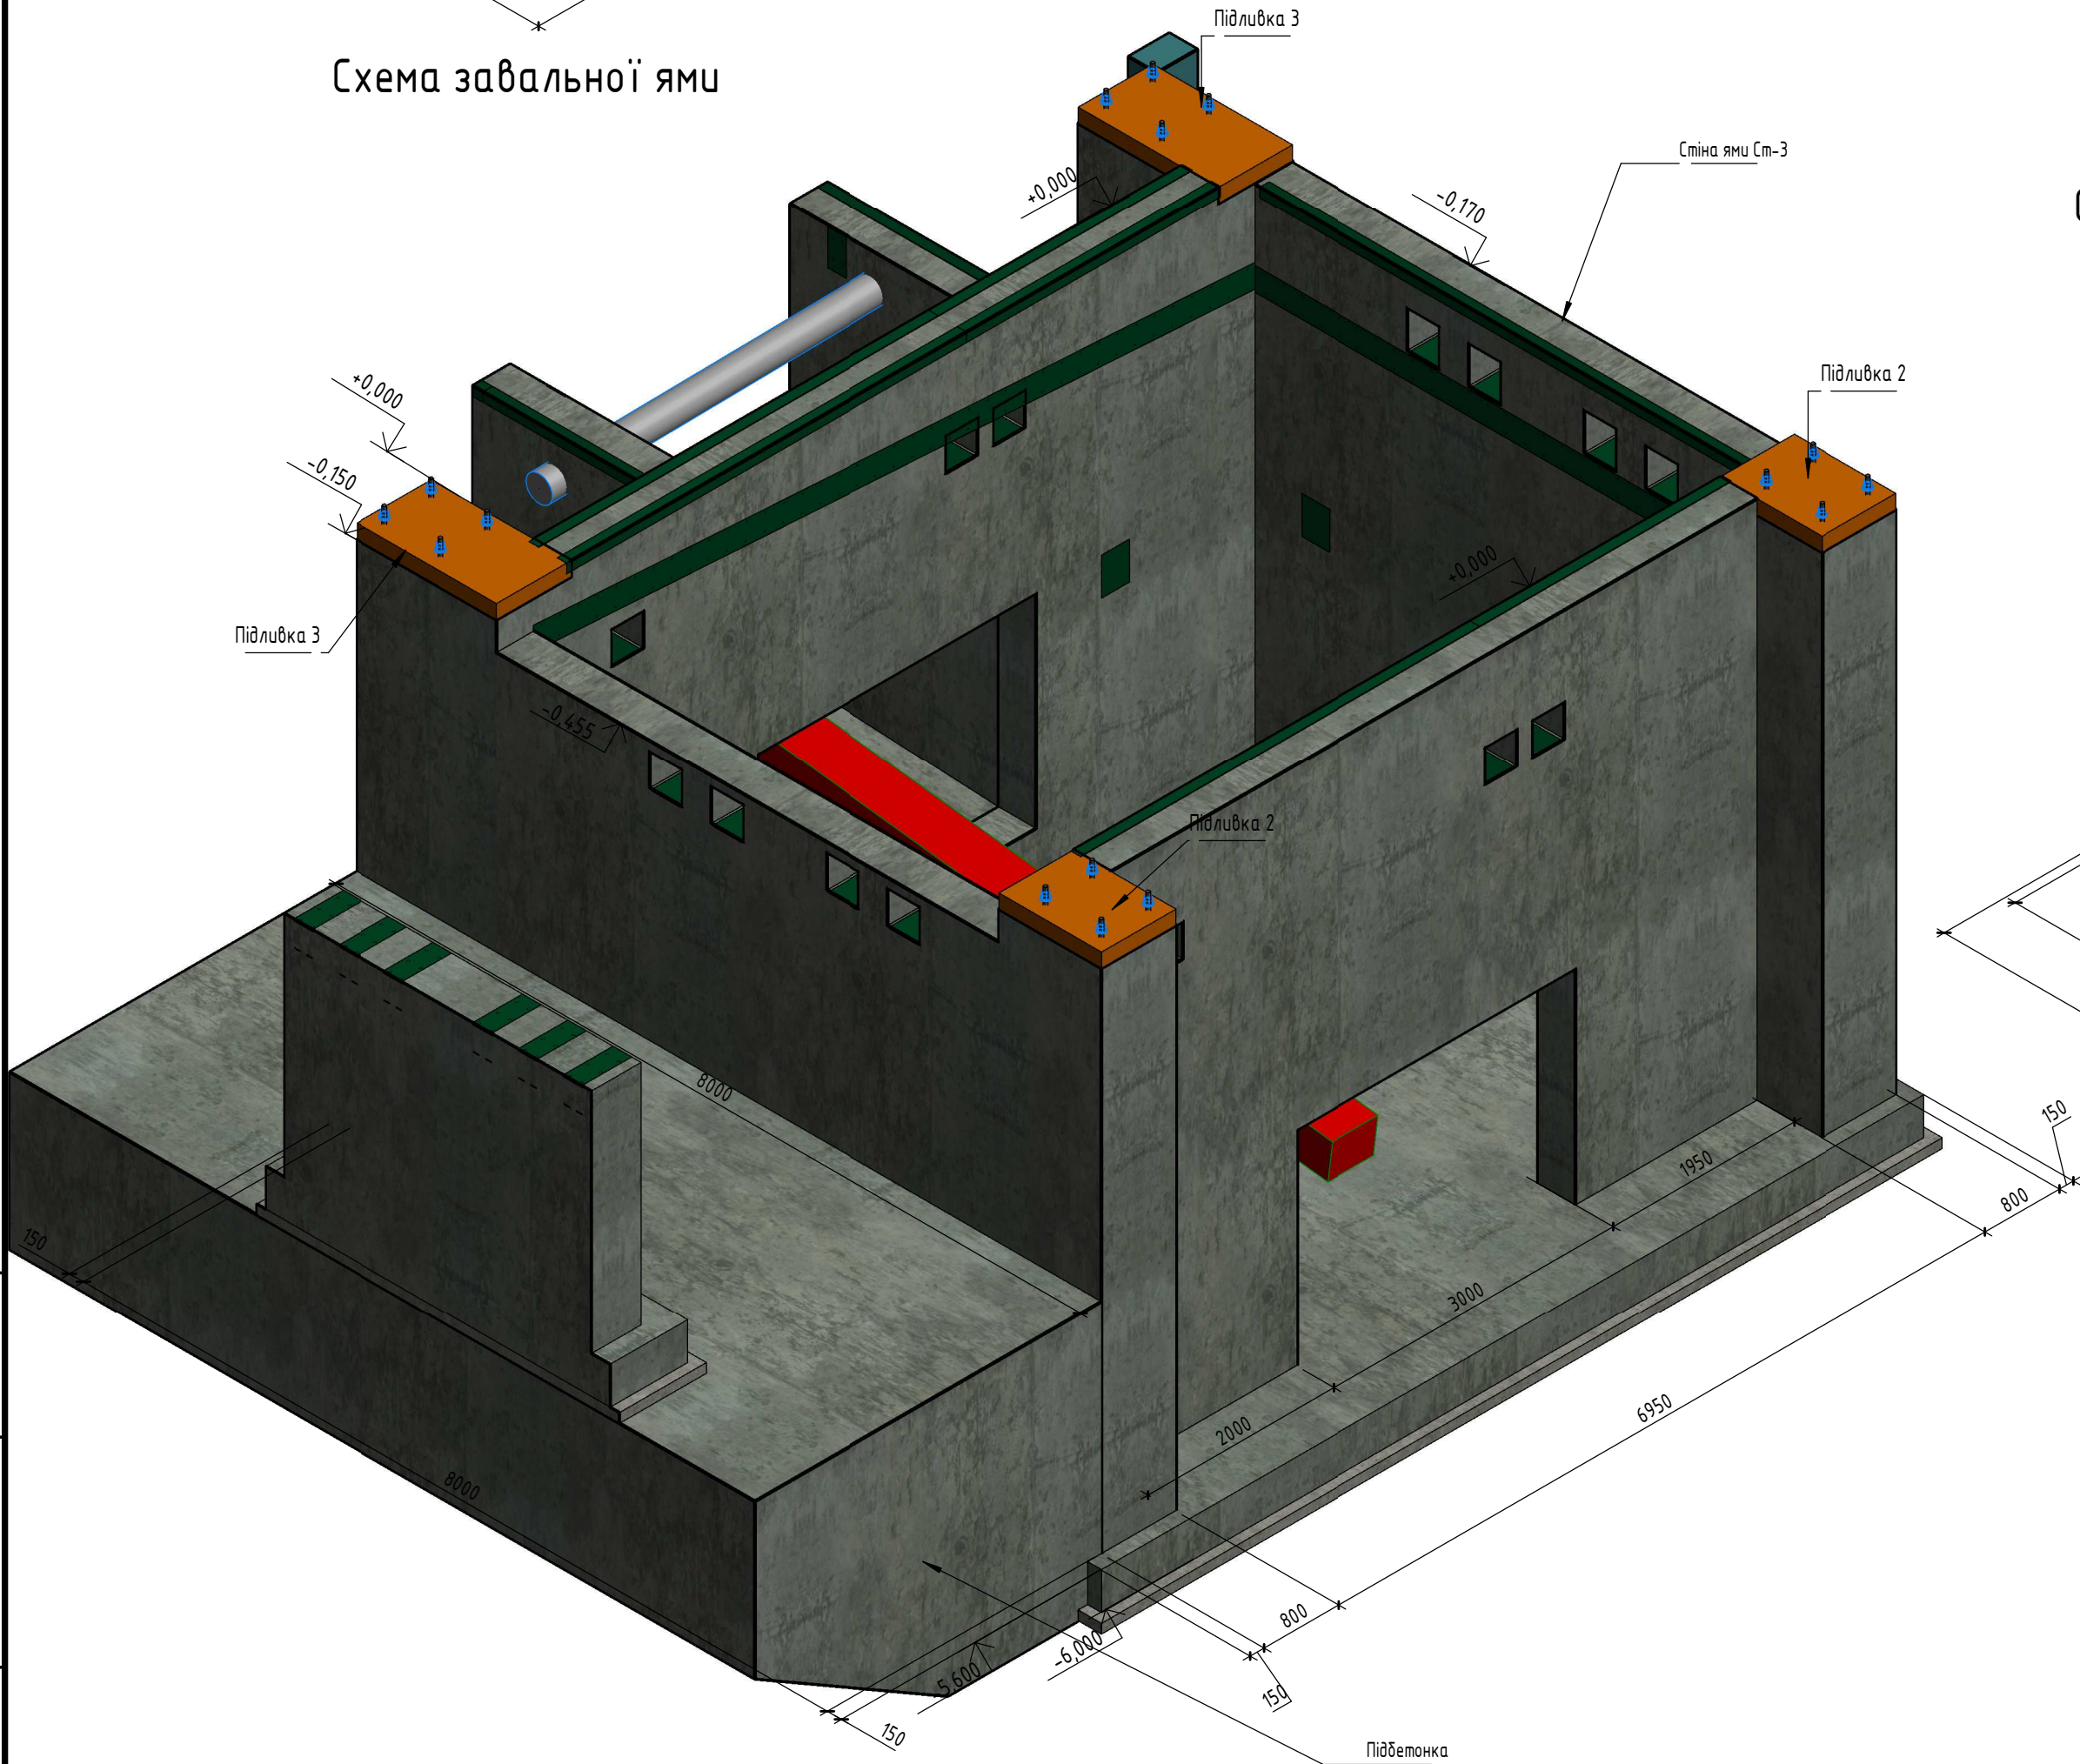


Схема фундаменту ФМ-6, ФМ-7 та ФМ-6,7


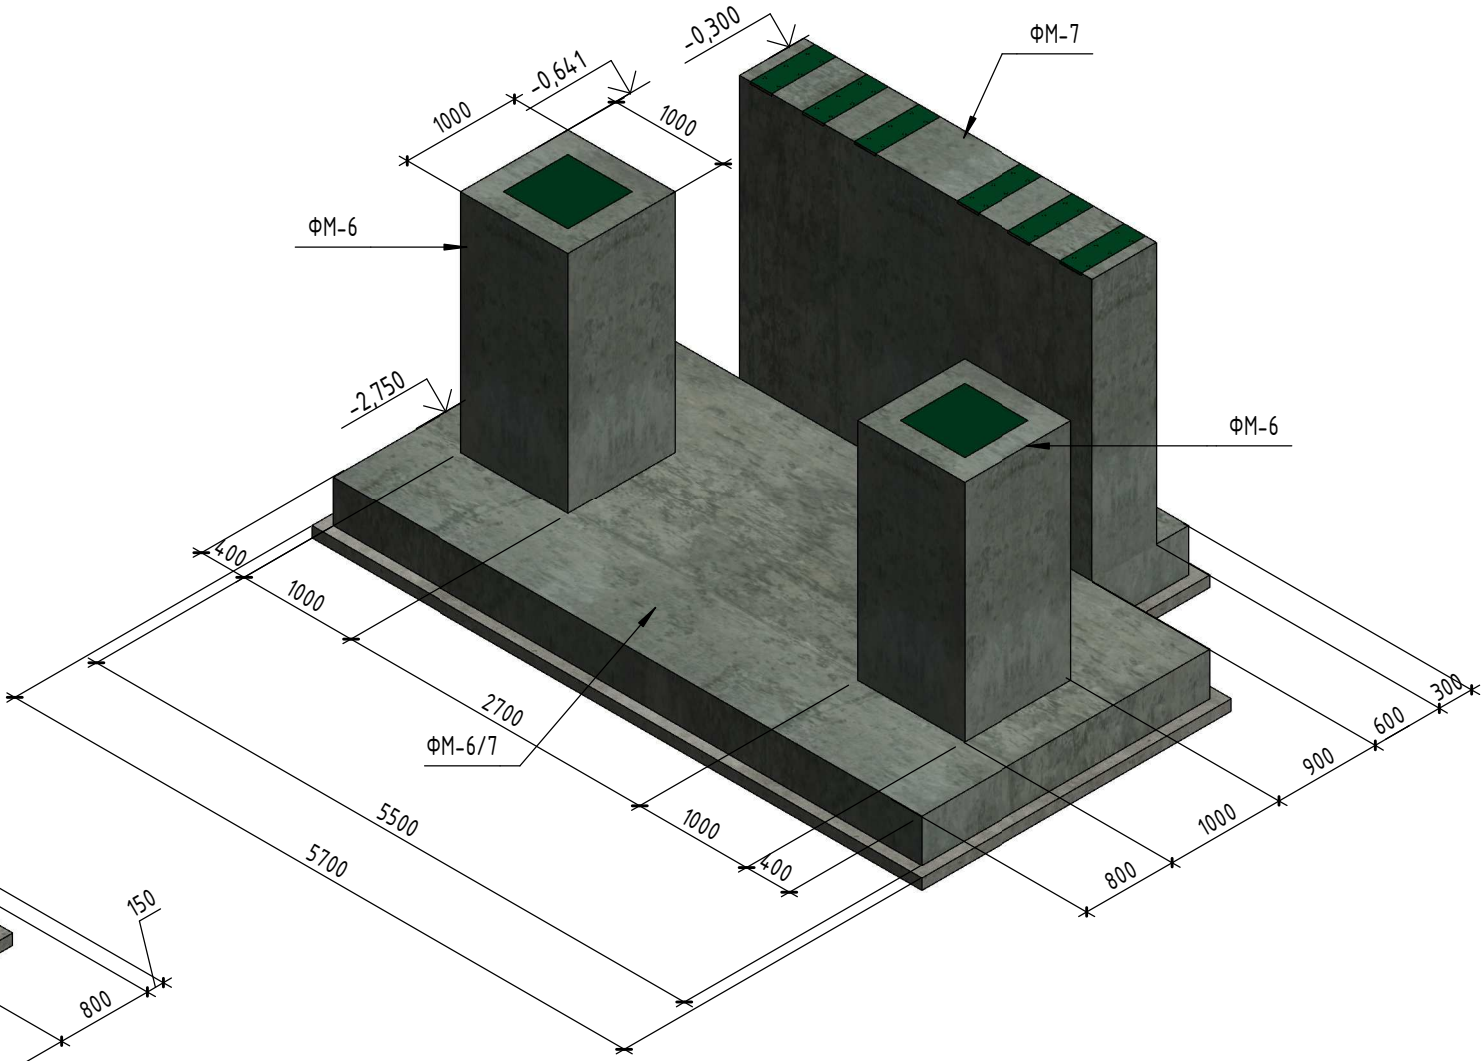


Схема фундаменту ФМ-8

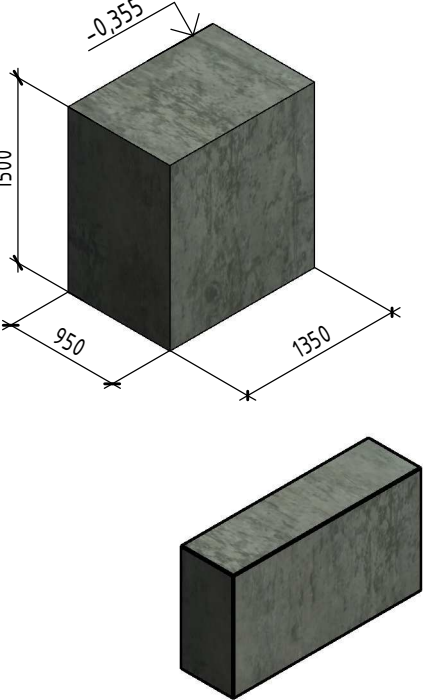

Зам. інв. №	
Підпис і дата	
Інв. № оригіні.	

						04/2022 - 5-КБ			
						Реконструкція технологічних вузлів на майданчику зерноскладу ТОВ «Українська елеваторна компанія» по вул. Залізничній, 1-а в с. Зятківці Гайсинського району Вінницької області			
Зм.	Кіл.	Арк.	№ док.	Підп.	Дата	Вузол розвантаження автомобілів	Стадія	Аркш	Аркшів
ГІП	Таран						РП	КБ-7	
Виконав	Ропавка								
Перевірив	Таран								
Норм. Конт.	Корнета								
						Ізометричні схеми фундаментів	ФОП Таран А.М.		