
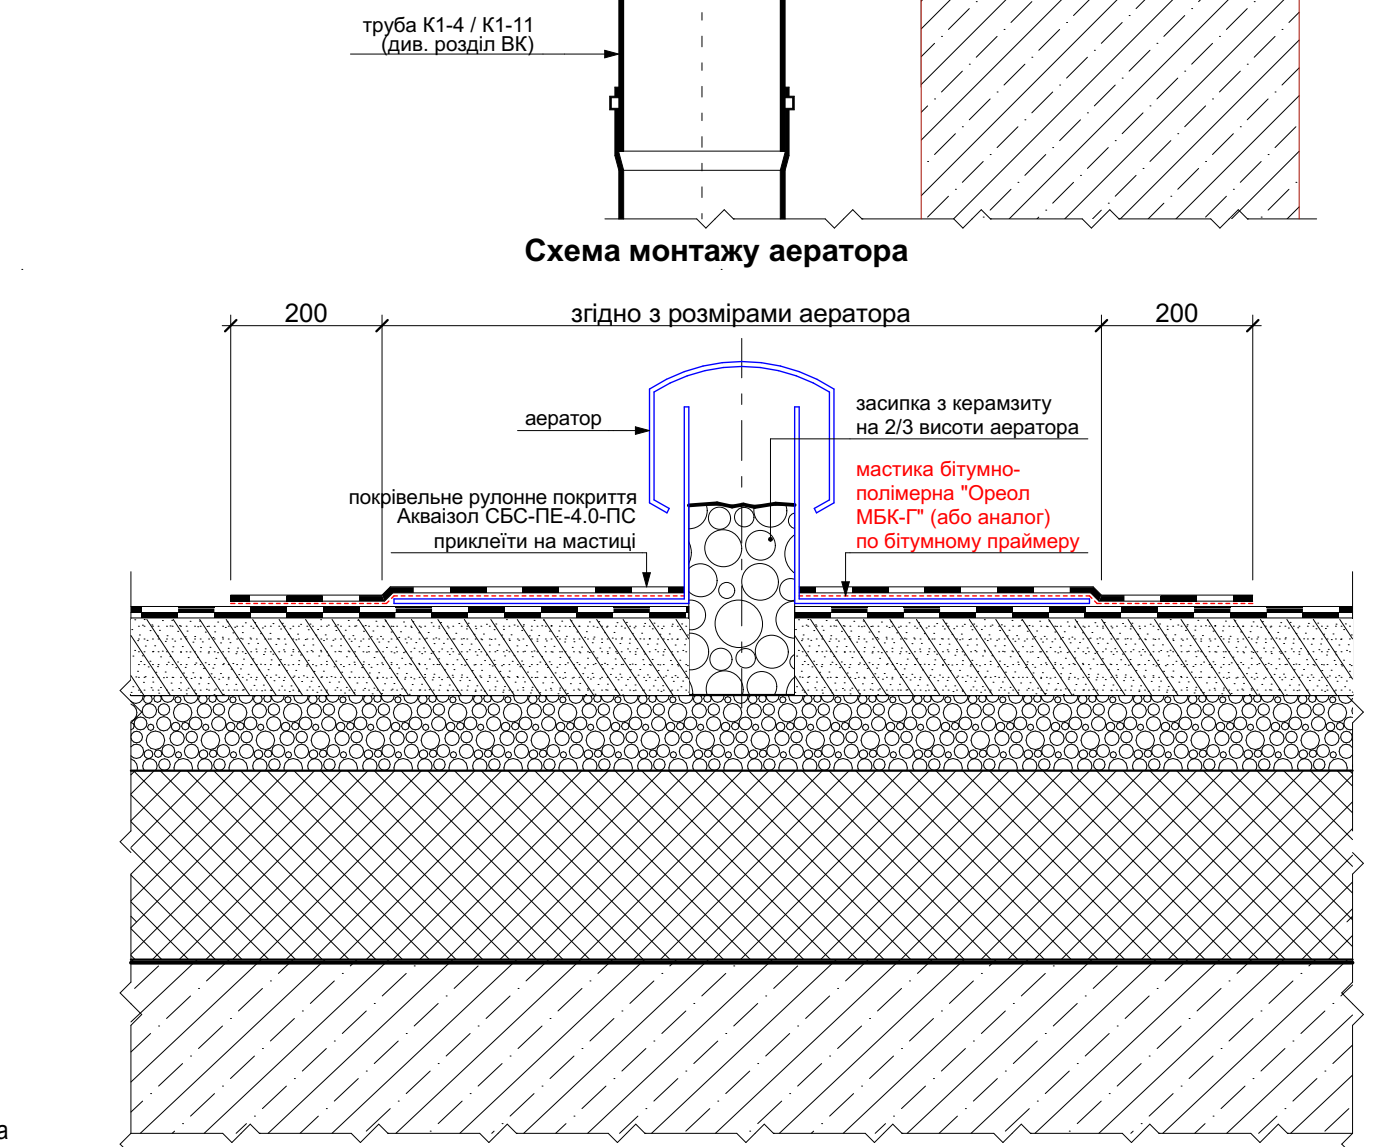
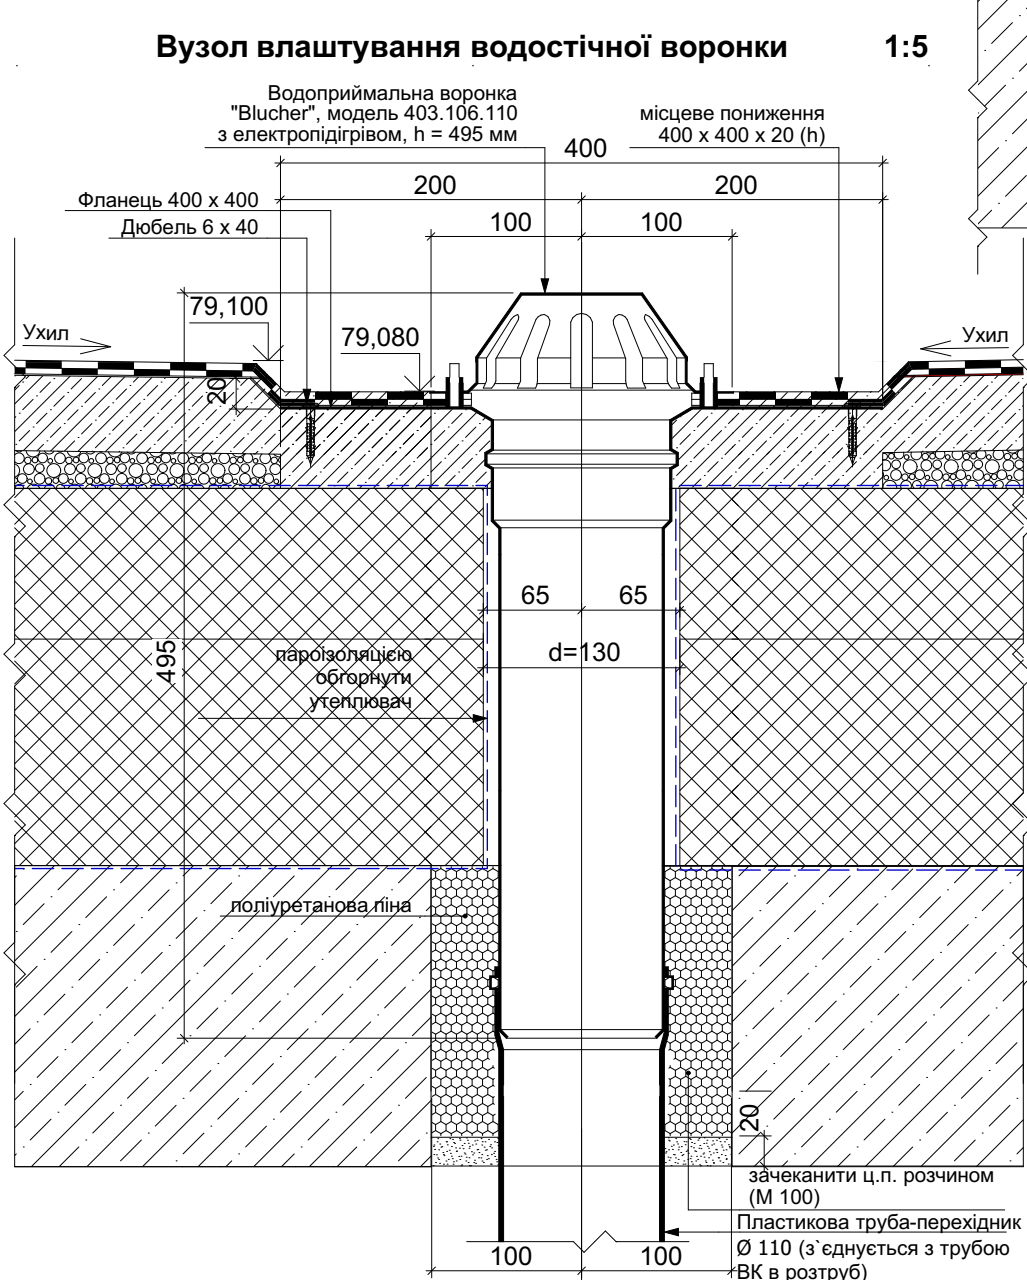
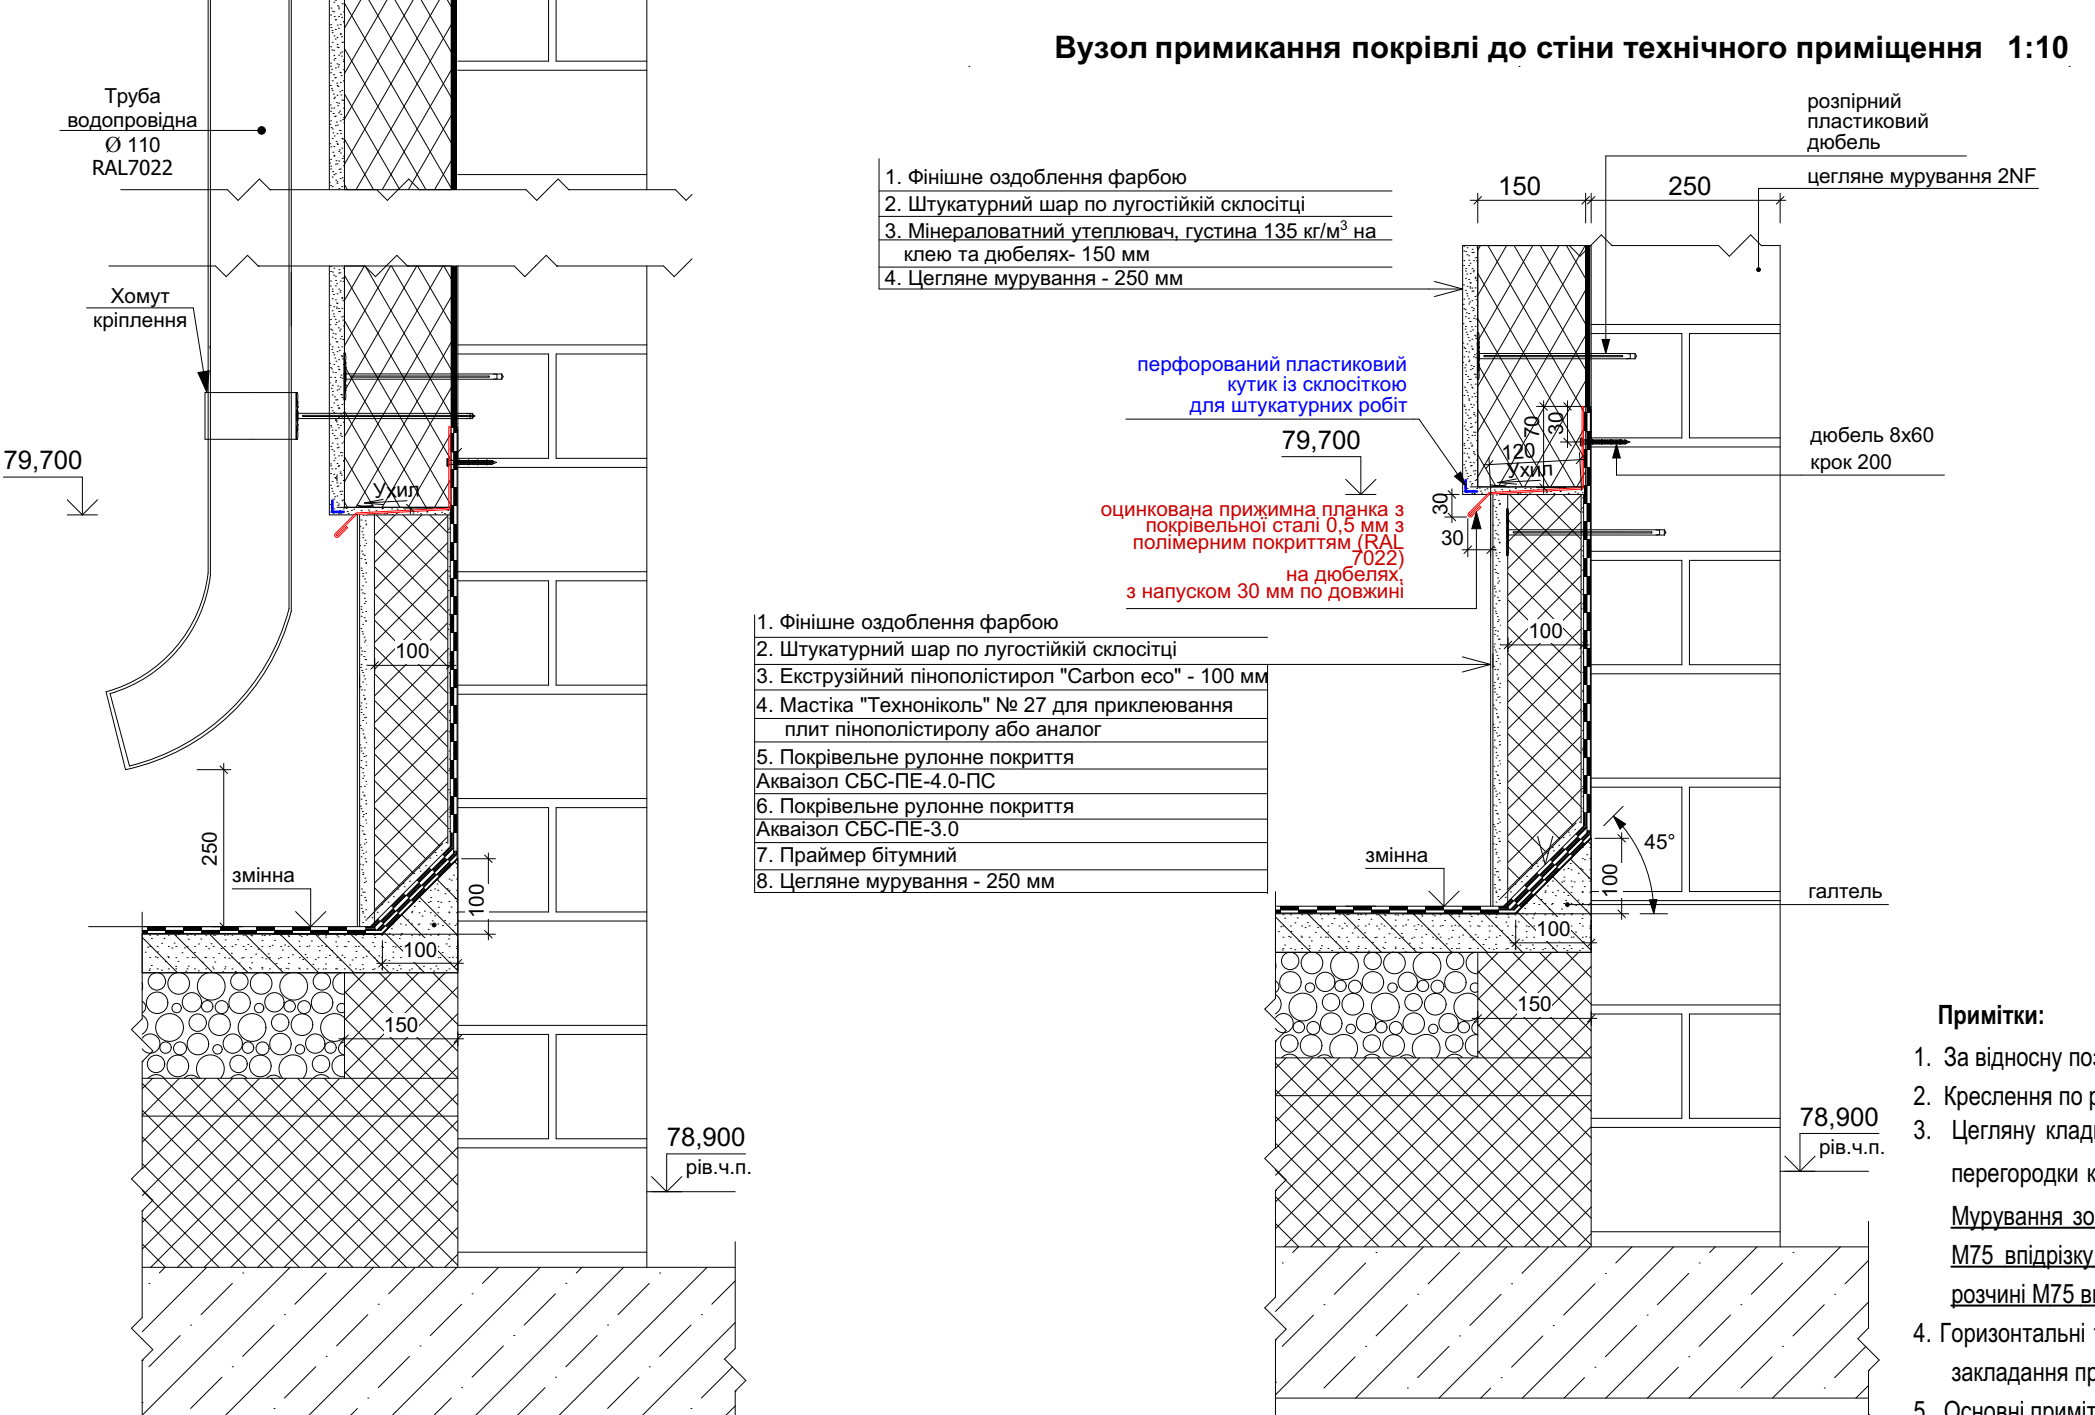
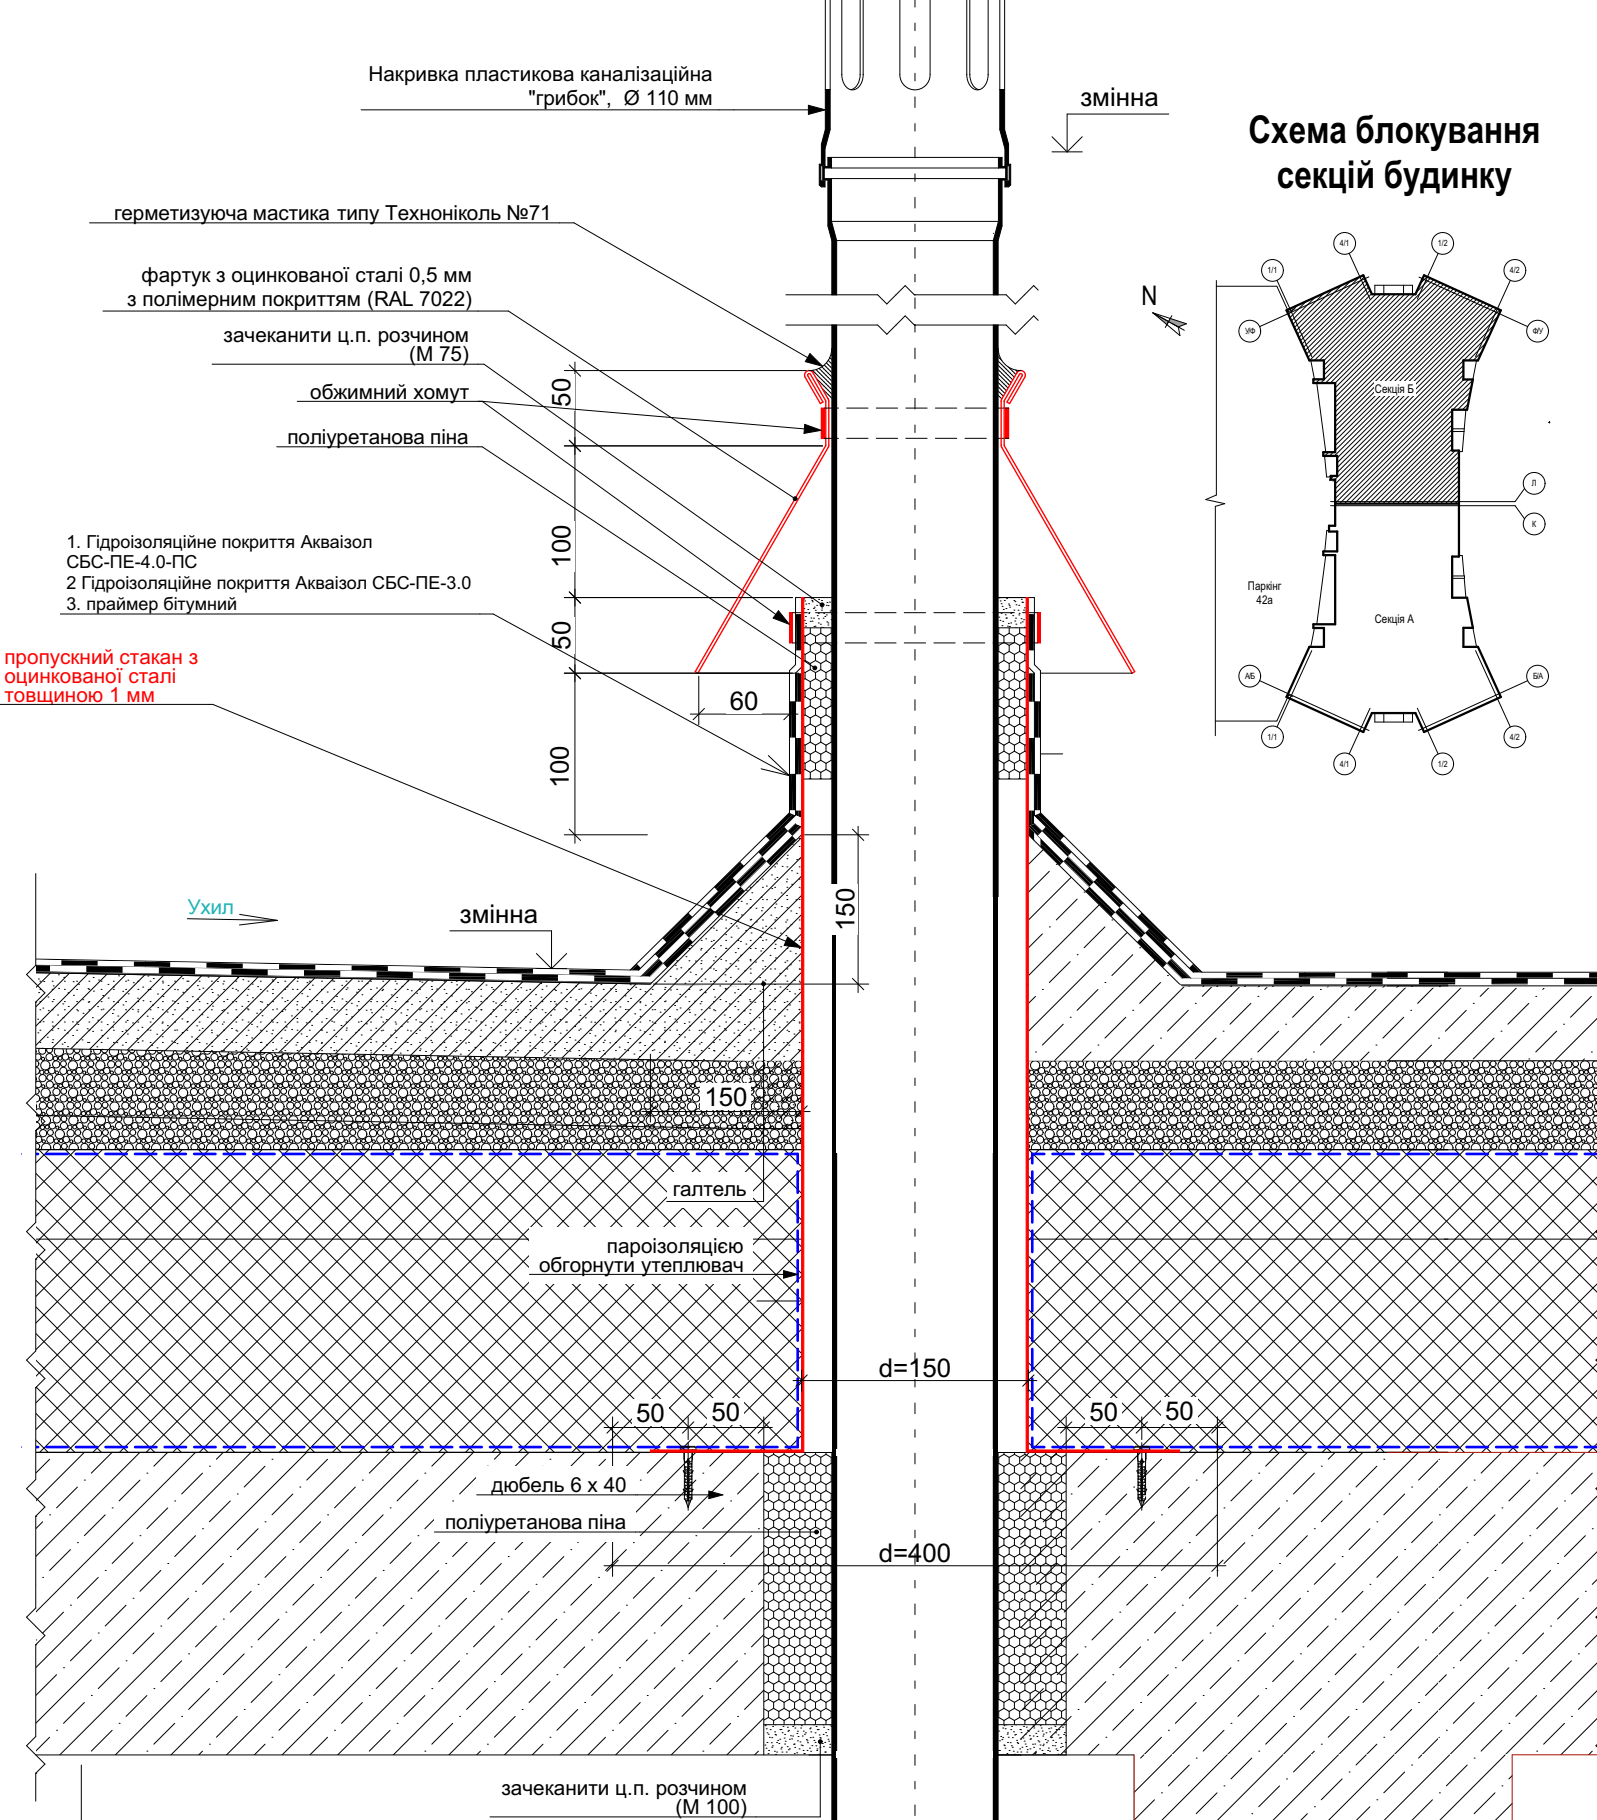
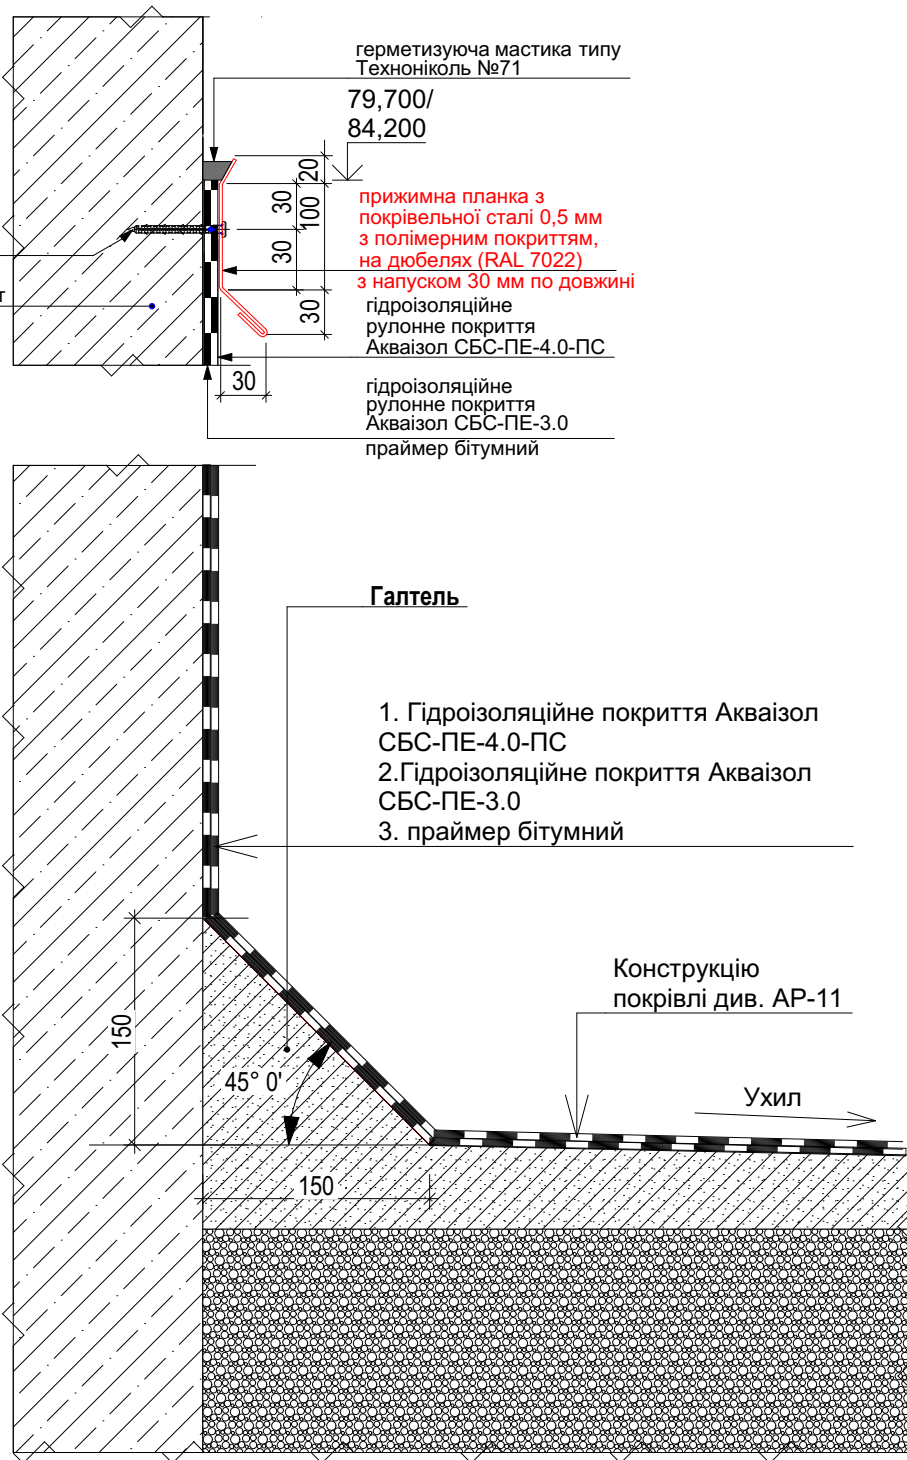
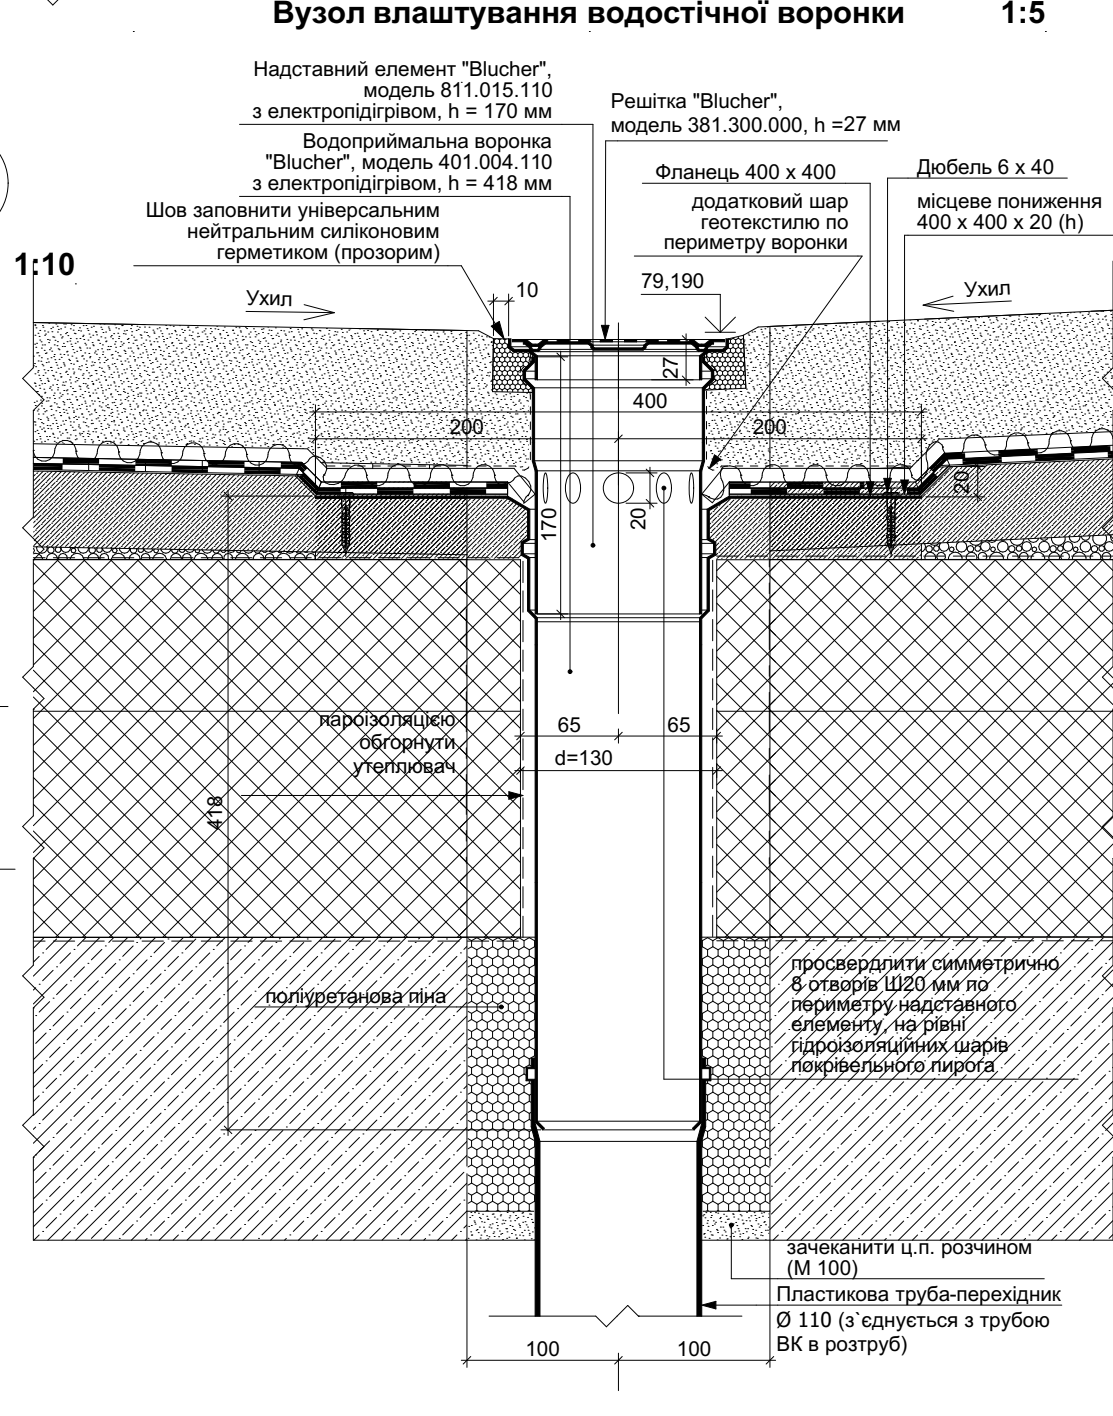
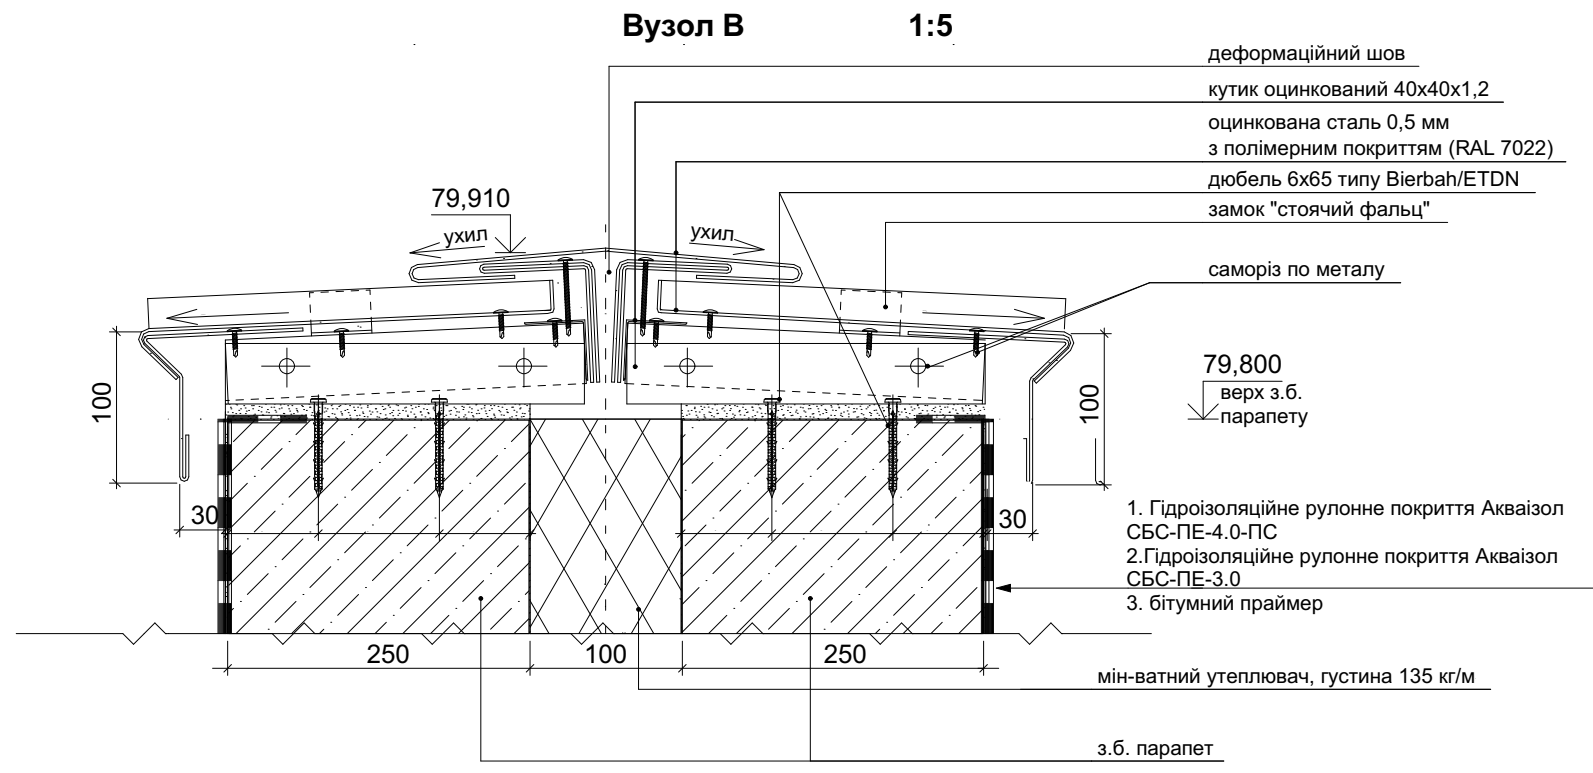
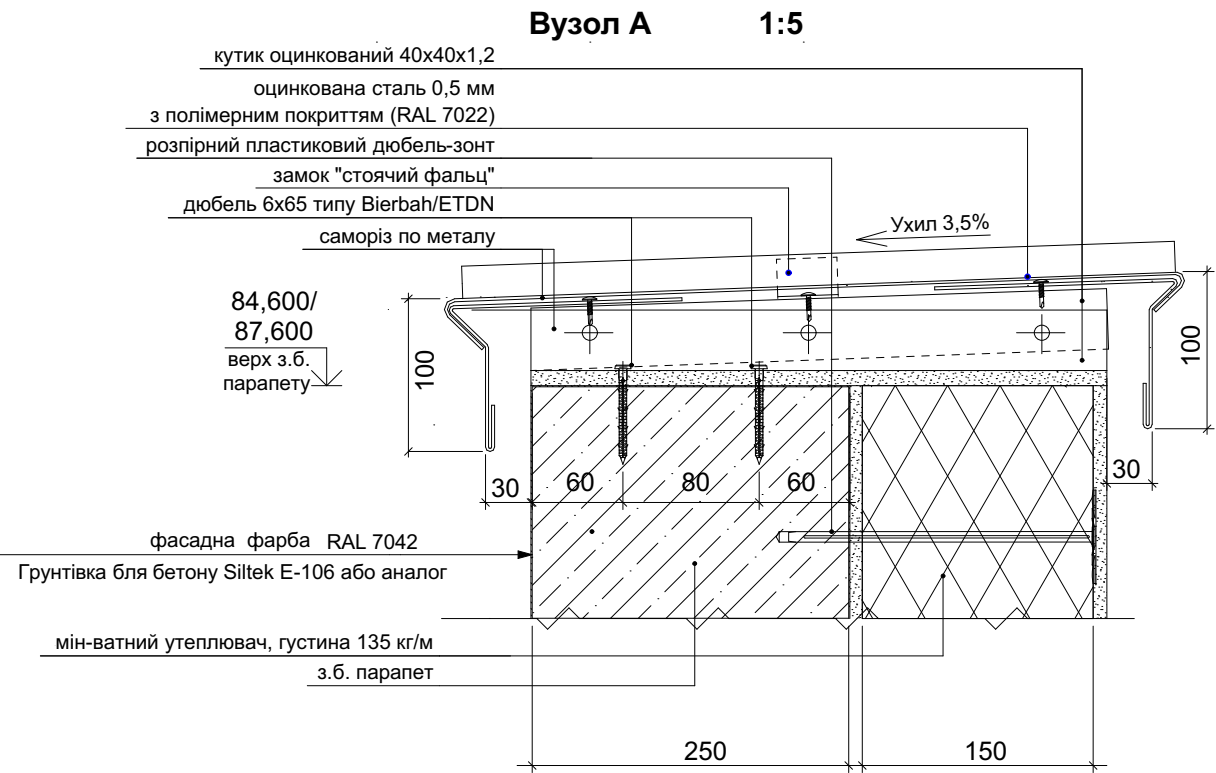


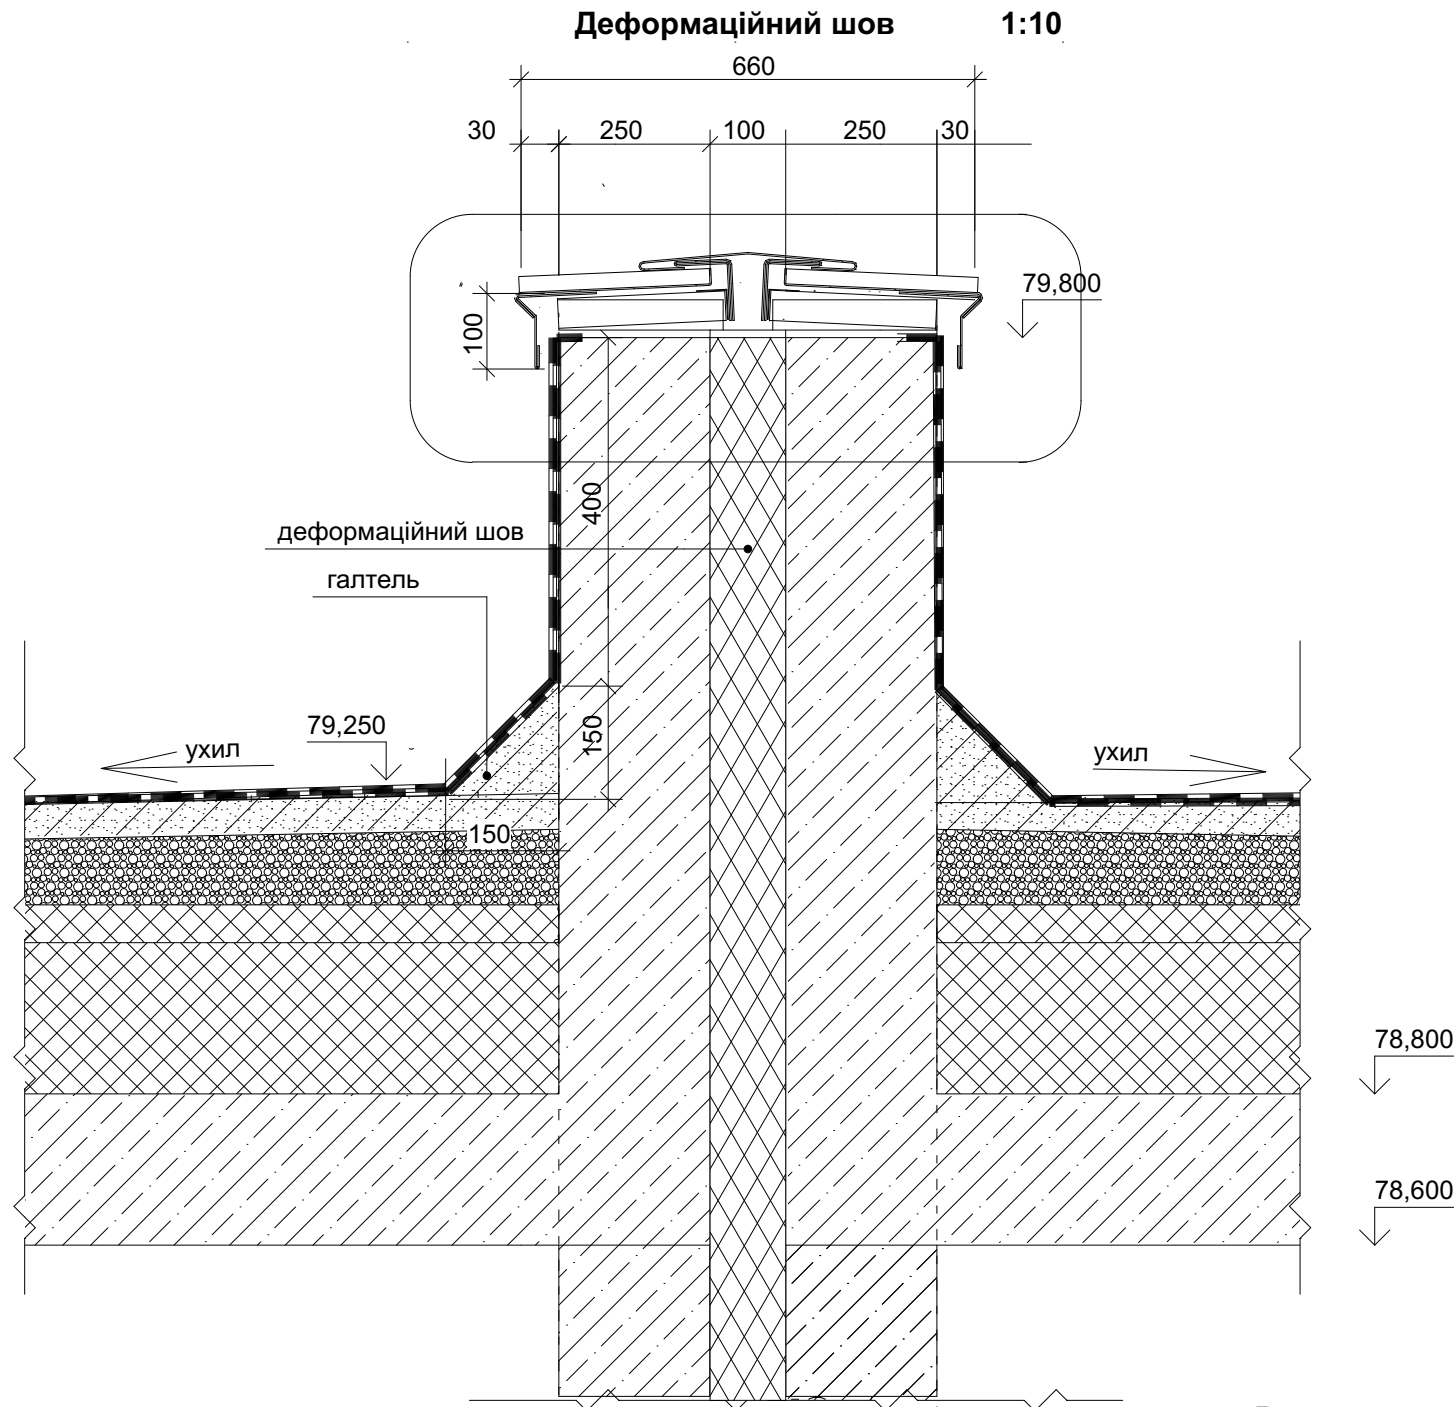

Примітки:

- За відносну позн. ±0.000 прийнято рівень чистої підлоги першого поверху, що дорівнює абсолютній позн. 98.60
- Креслення по розрізам див. АР14-15; фасади - АР 18-20.
- Цегляну кладку армувати сіткою ϕ 3 Вр-1, чар. 50x50, з перепуском сіток 200мм, через кожні 450мм по висоті. Муруванні стіни та перегородки кріпити до існуючих залізобетонних конструкцій споруди анкерами А400с ϕ 8мм через 300мм цегляної кладки по висоті. Мурування зовнішніх стін, внутрішніх стін та перегородок виконувати з керамічних блоків 2НФ М100 на цементно-піщаному розчині М75 в'ядрізму. Мурування шахт вентиляційних димовидалення виконувати з керамічної повнотілої цегли М100 на цементно-піщаному розчині М75 в'ядрізму із затиранням швів зсередини.
- Горизонтальні та вертикальні отвори в місцях проходження інженерних комунікацій ущільнити після монтажу обладнання. Матеріали закладання прорізів мають відповідати вогнестійкості REI-45.
- Основні примітки див. арк. АР-1
- Креслення розглядати разом з планом покрівлі та тех. поверху АР-11, АР-12
- Креслення вентиляційних шахт - див. аркуші АР 25.1 - 25.13
- Оздоблення бетонних парапетів фарбою виконувати по підготовленій поверхні (затерти нерівності)
- Влаштування вузлів виконати відповідно до технологічного регламенту виробника покрівельних матеріалів.

ПБ-100-АР					
Будівництво житлових будинків з об'єктами соціально-культурного призначення та підземними паркінгами по вул. Степана Сагайдака, 101 у Дніпровському районі м. Києва					
Житловий будинок №28 з вбудовано-прибудованим паркінгом №42а				Стадія	Аркуш
Секція / в /				Р	13
Вузли по покрівлі				ТОВ "БК"Міссьбудінвест"	
				Проектне бюро	