


План перетинок

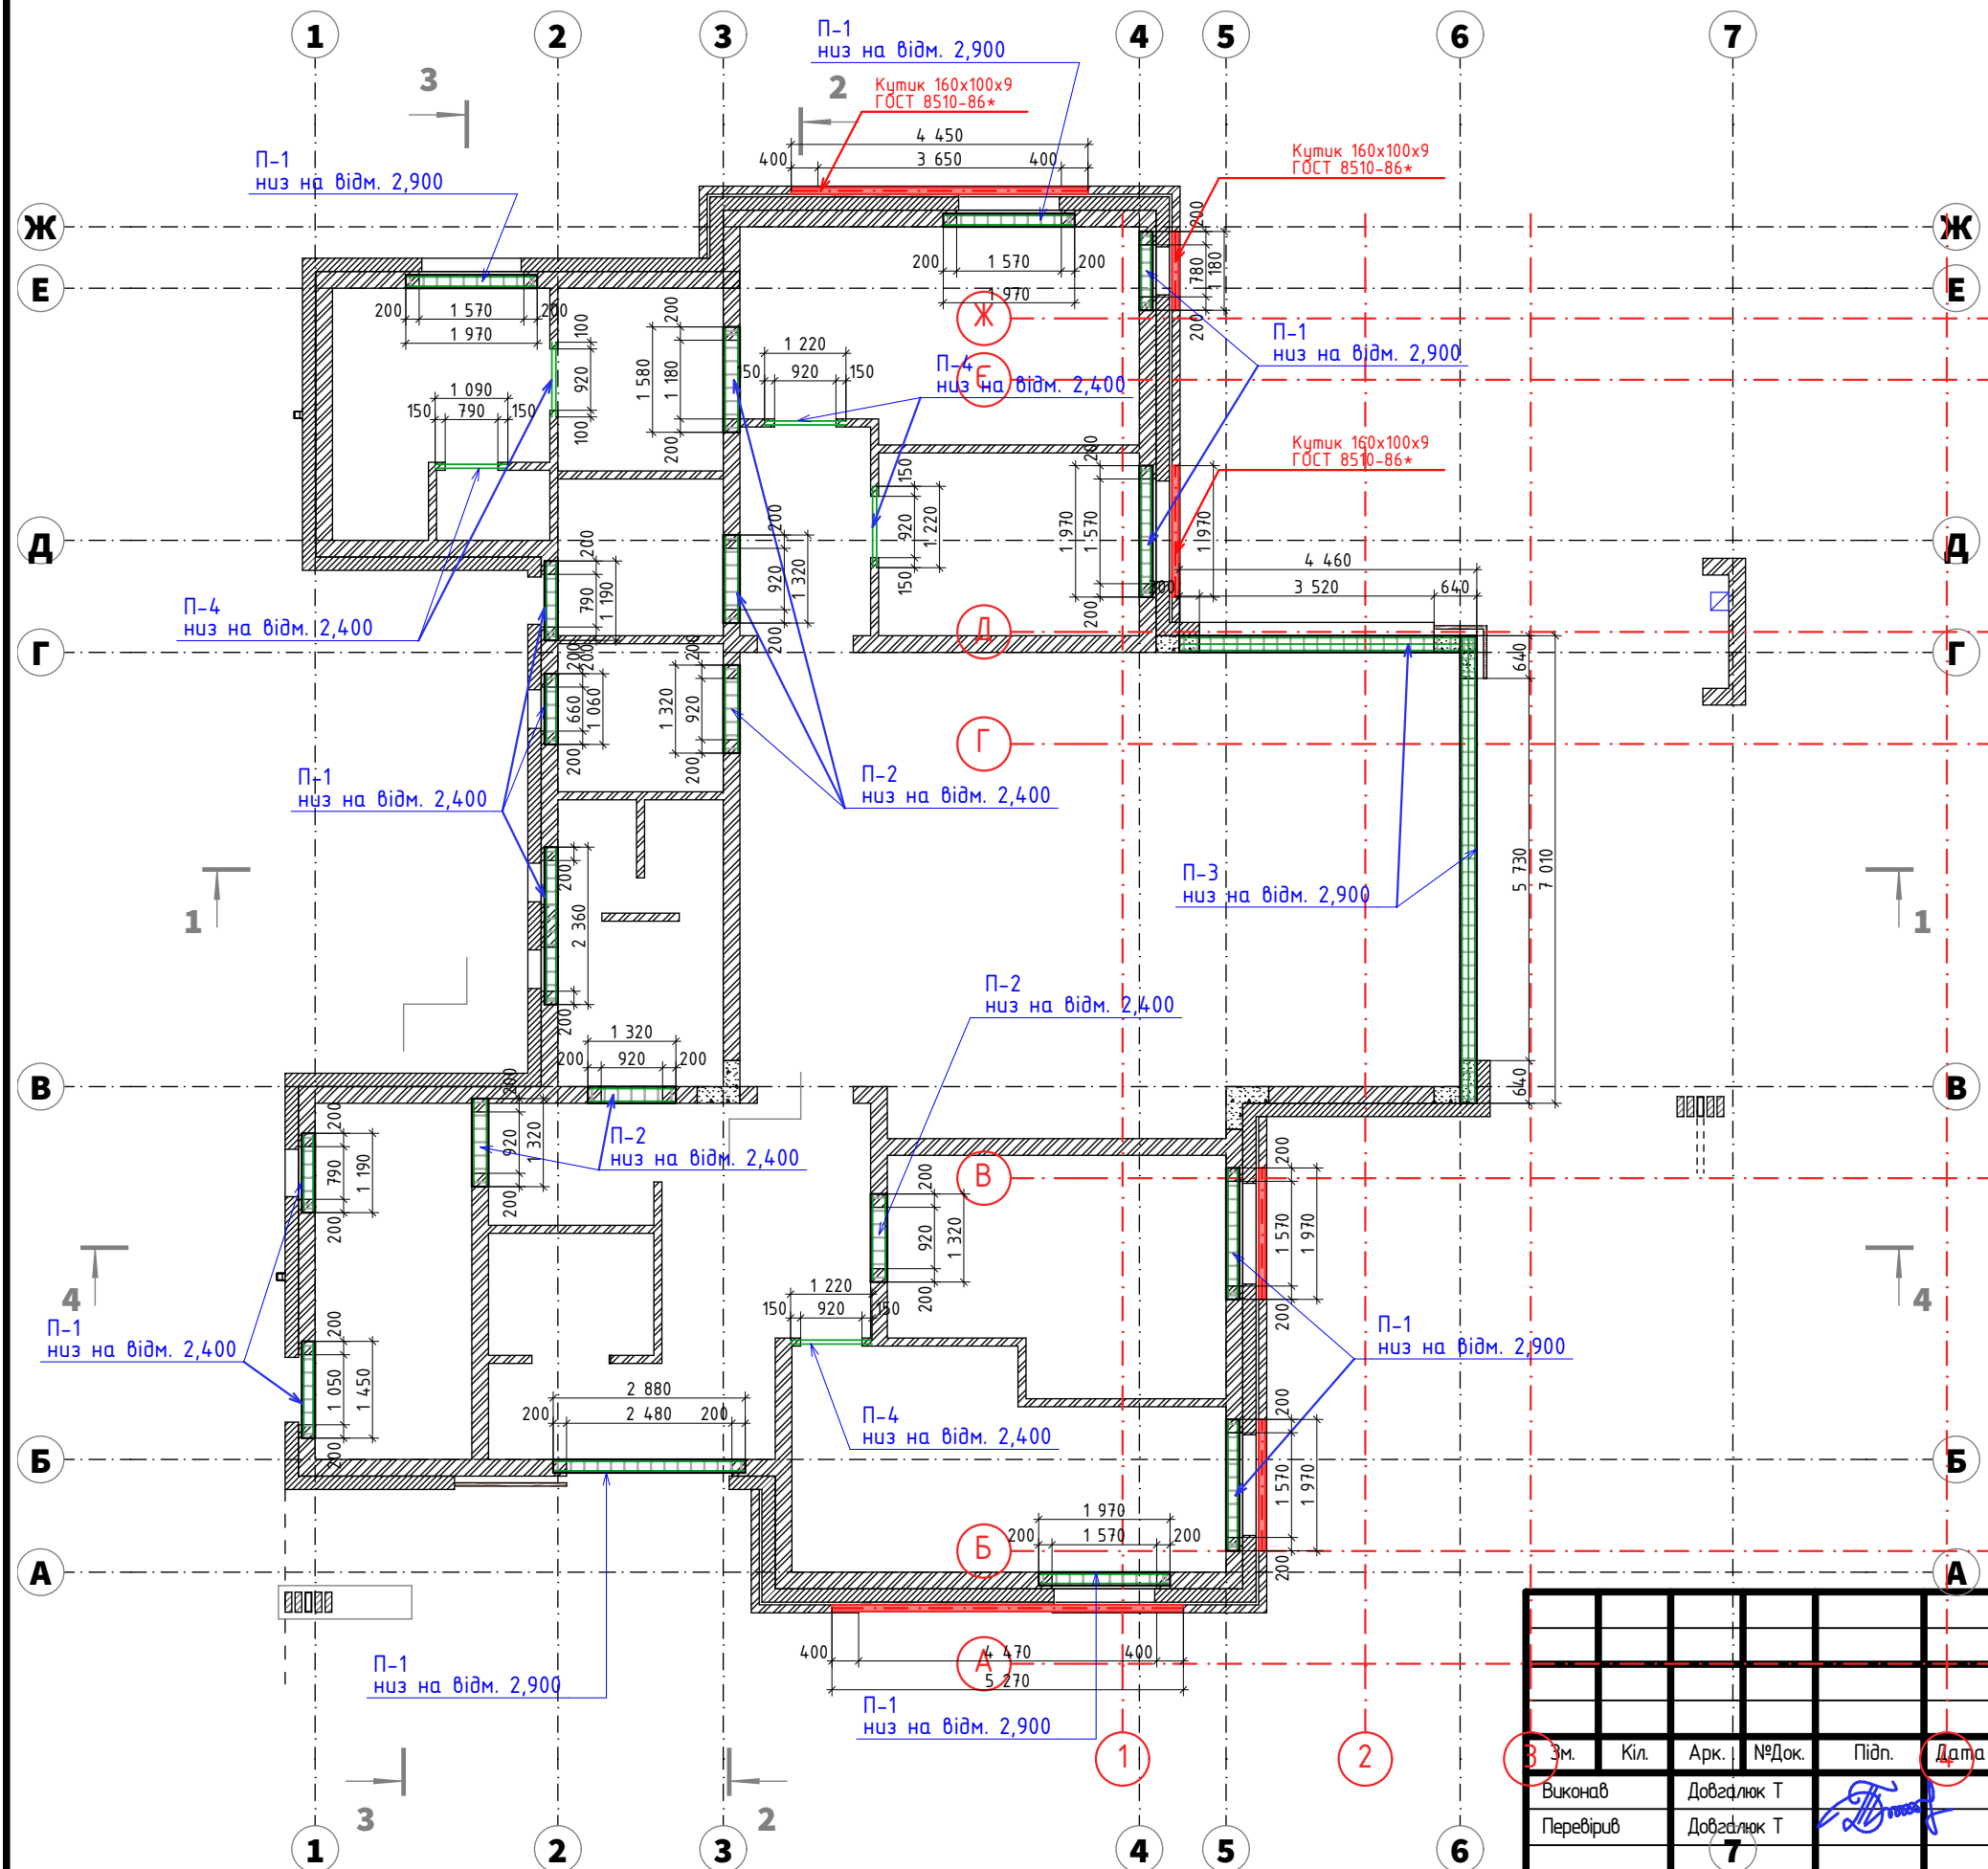

						Адреса: _____					
3	Зм.	Кіл.	Арк.	№Док.	Підп.	Дата					
Виконав		Довгалюк Т					Конструкція перетинків та монолітної плити покриття		Стадія	Аркуш	Аркушів
Перевірюв		Довгалюк Т					Р	1	7		
							План перетинків				


Специфікація до схеми розташування елементів


Поз.	Позначення	Найменування	Кільк.	Маса од. кз	Прим.
		П-1			
		Бетон С25/30 F100 W6 P4 V = 0,94 куб.м			
1	ДСТУ 3760:2006	Ø10A400C L = 89,4 м		0,62	55,4 кз
2	ДСТУ 3760:2006	Ø6A240C L = 0,93 м	129	0,21	27,1 кз
		П-2			
		Бетон С25/30 F100 W6 P4 V = 0,43 куб.м			
1	ДСТУ 3760:2006	Ø10A400C L = 31,3 м		0,62	19,4 кз
3	ДСТУ 3760:2006	Ø6A240C L = 1,03 м	44	0,23	10,1 кз
		П-3			
		Бетон С25/30 F100 W6 P4 V = 1,15 куб.м			
1	ДСТУ 3760:2006	Ø10A400C L = 68,1 м		0,62	42,2 кз
4	ДСТУ 3760:2006	Ø6A240C L = 1,43 м	59	0,32	18,9 кз
		П-4			
1	ДСТУ 3760:2006	Ø10A400C L = 11,7 м		0,62	7,3 кз

Відомість витрат сталі, кг.


Марка елемента	Вироби арматурні				Всього
	Арматура класу				
	A240C		A400C		
	ДСТУ 3760:2006				
	Ø6	Всього	Ø10	Всього	
П-1	26,4	26,4	55,4	55,4	81,8
П-2	10	10	19,4	19,4	29,4
П-3	18,6	18,6	42,2	42,2	60,8
П-4			7,3	7,3	7,3
Разом (кз)	55	55	124,3	124,3	179,3


Відомість деталей

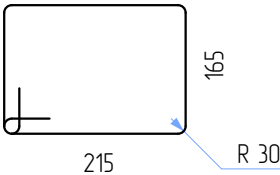Поз.	Ескіз
2	 Розміри по внутрішній грані

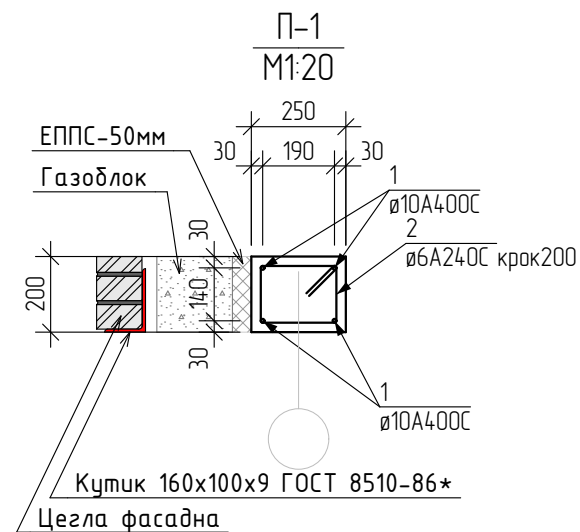




Відомість деталей

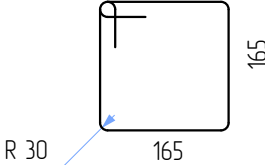Поз.	Ескіз
3	 Розміри по внутрішній грані

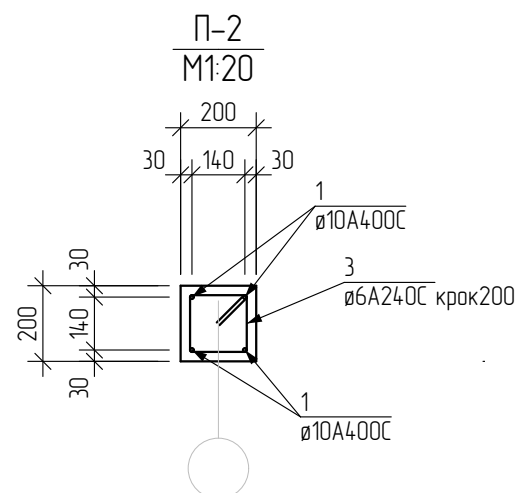

Відомість деталей

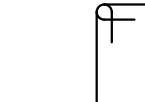
Поз.	Ескіз
4	 Розміри по внутрішній грані

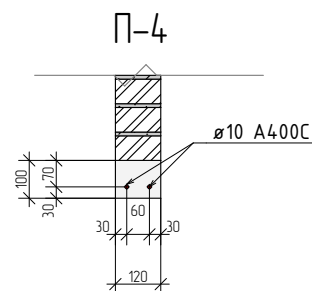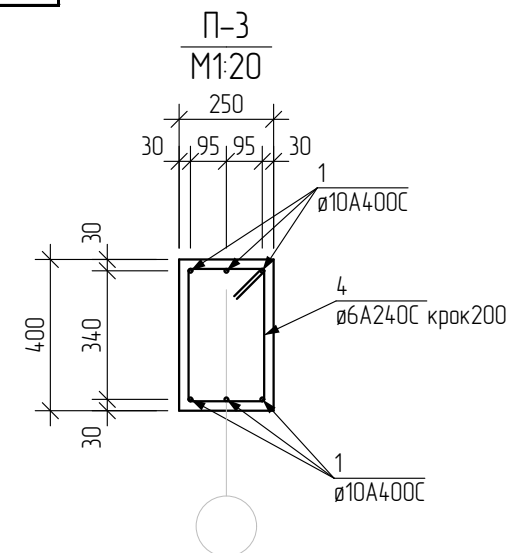


1. Поз. 1 замовити із запасом 10% на можливе стикування (напуск)
2. Об'єм бетону перетинок П-4 $0,1\text{ м}^3$
3. Куттик $160 \times 100 \times 9\text{ мм}$. ГОСТ 8510-86*
L=4450мм. 1шт.
L=1180мм. 1шт.
L=1970мм. 3шт.
L=5270мм. 1шт.

						Адреса: _____				
Зм.	Кіл.	Арк.	№Док.	Підп.	Дата					
Виконав		Довгалак Т				Конструкція перетинку та монолітної плити покриття		Стадія	Аркуш	Аркушів
Перевірів		Довгалак Т				Р	2	7		
						Специфікація. Відомість витрат сталі				


План основної плити покриття

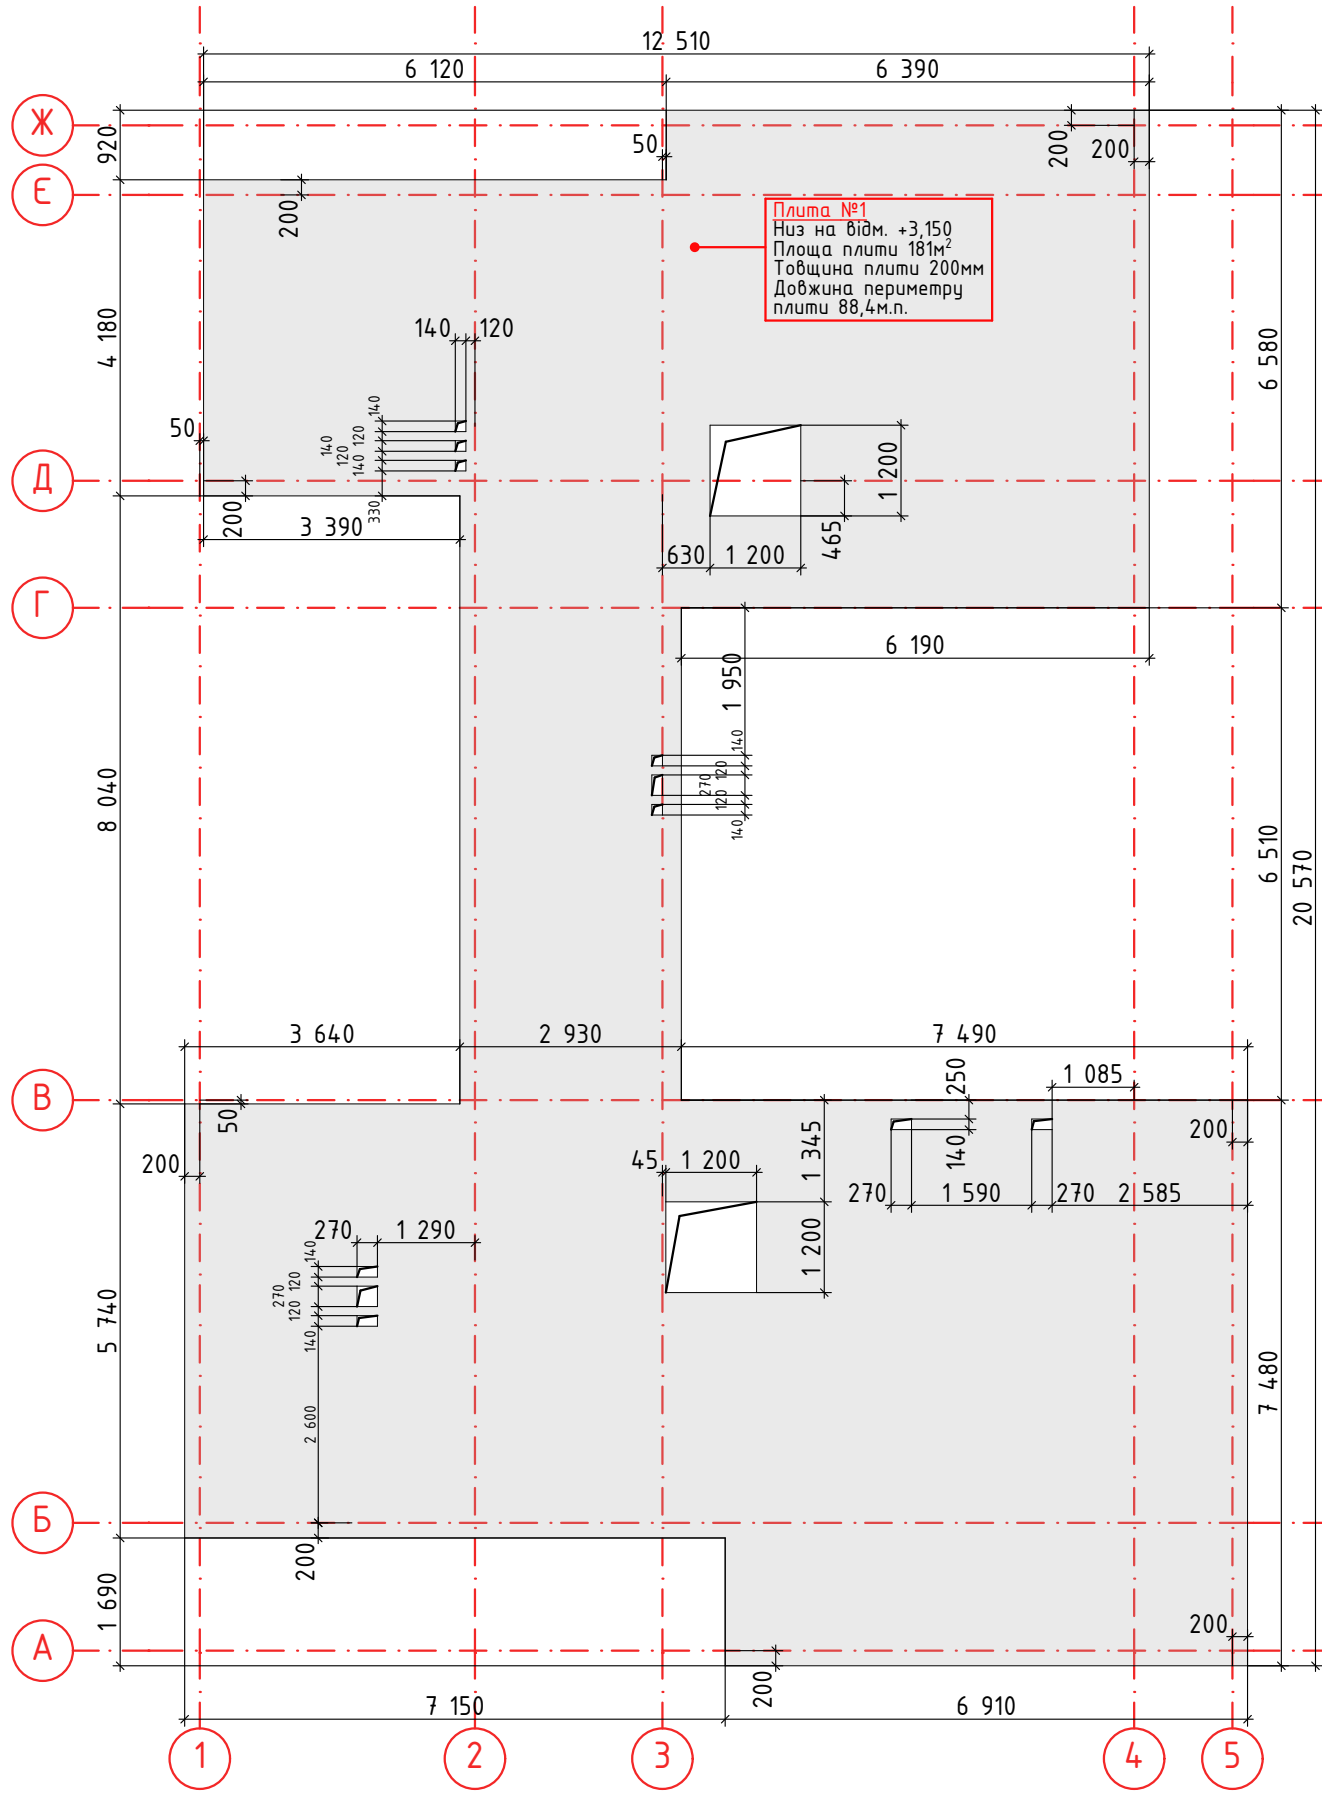

План плити 2-го рівня покриття


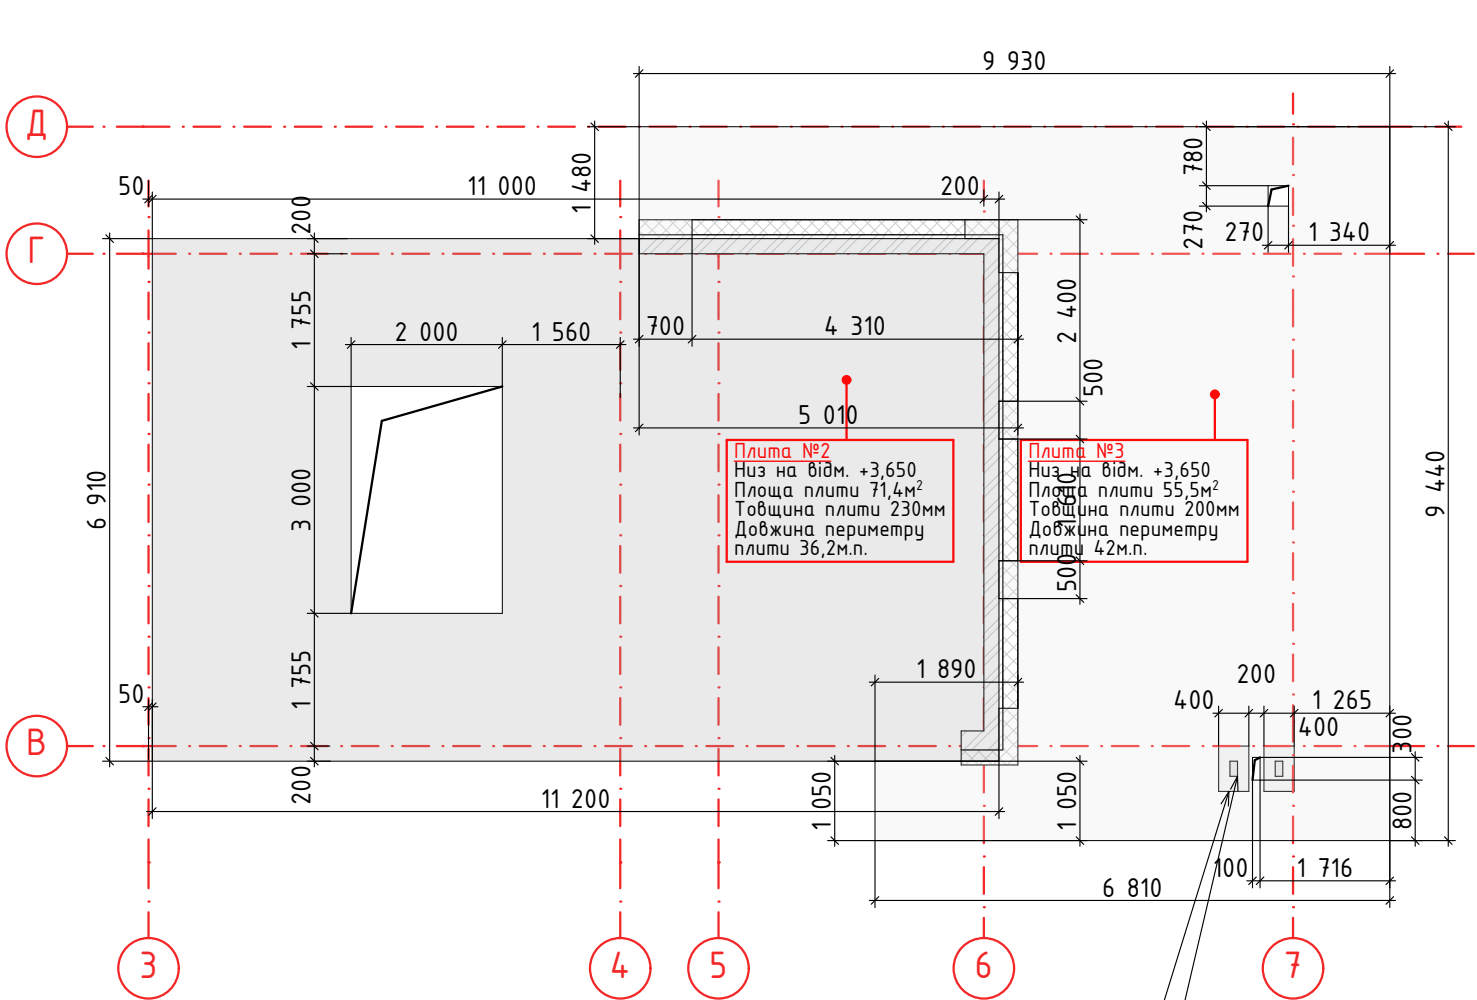


План плити козирька

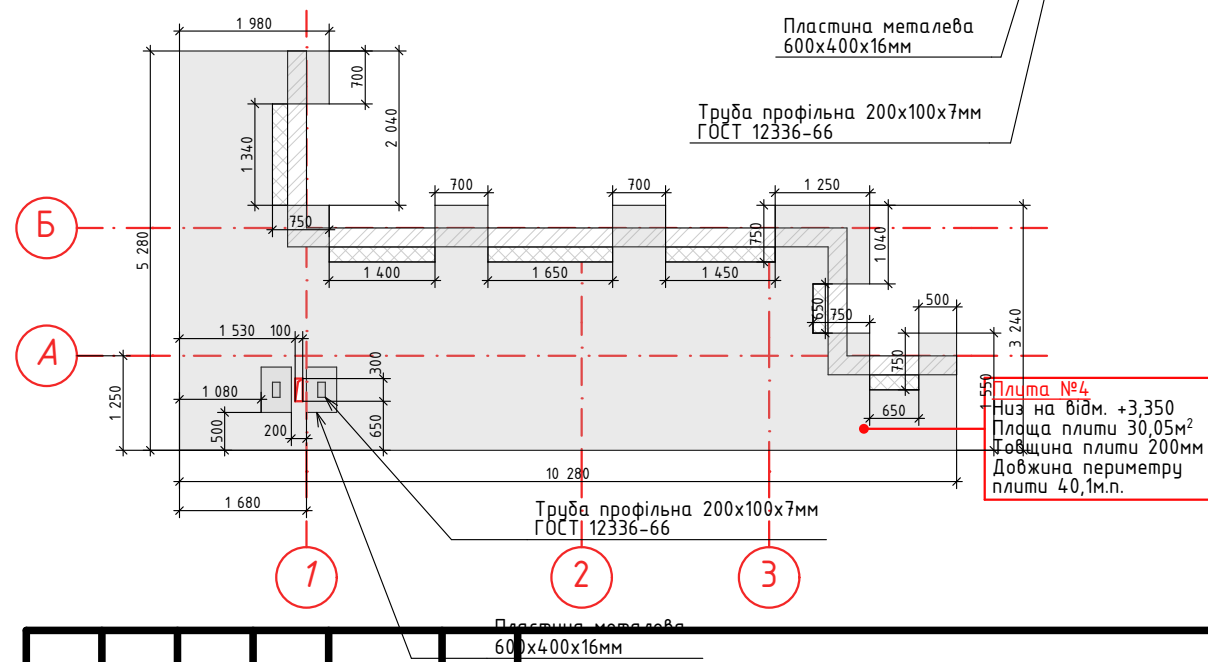

						Пласціна металева 600х400х16мм				
						Адреса: _____				
Зм.	Кіл.	Арк.	№Док.	Підп.	Дата					
Виконав	Довгалюк Т					Конструкція перетинку та монолітної плити покриття	Стадія	Аркуш	Аркушів	
Перевірив	Довгалюк Т						Р	З	7	
						План плити покриття				

Схема армування плити

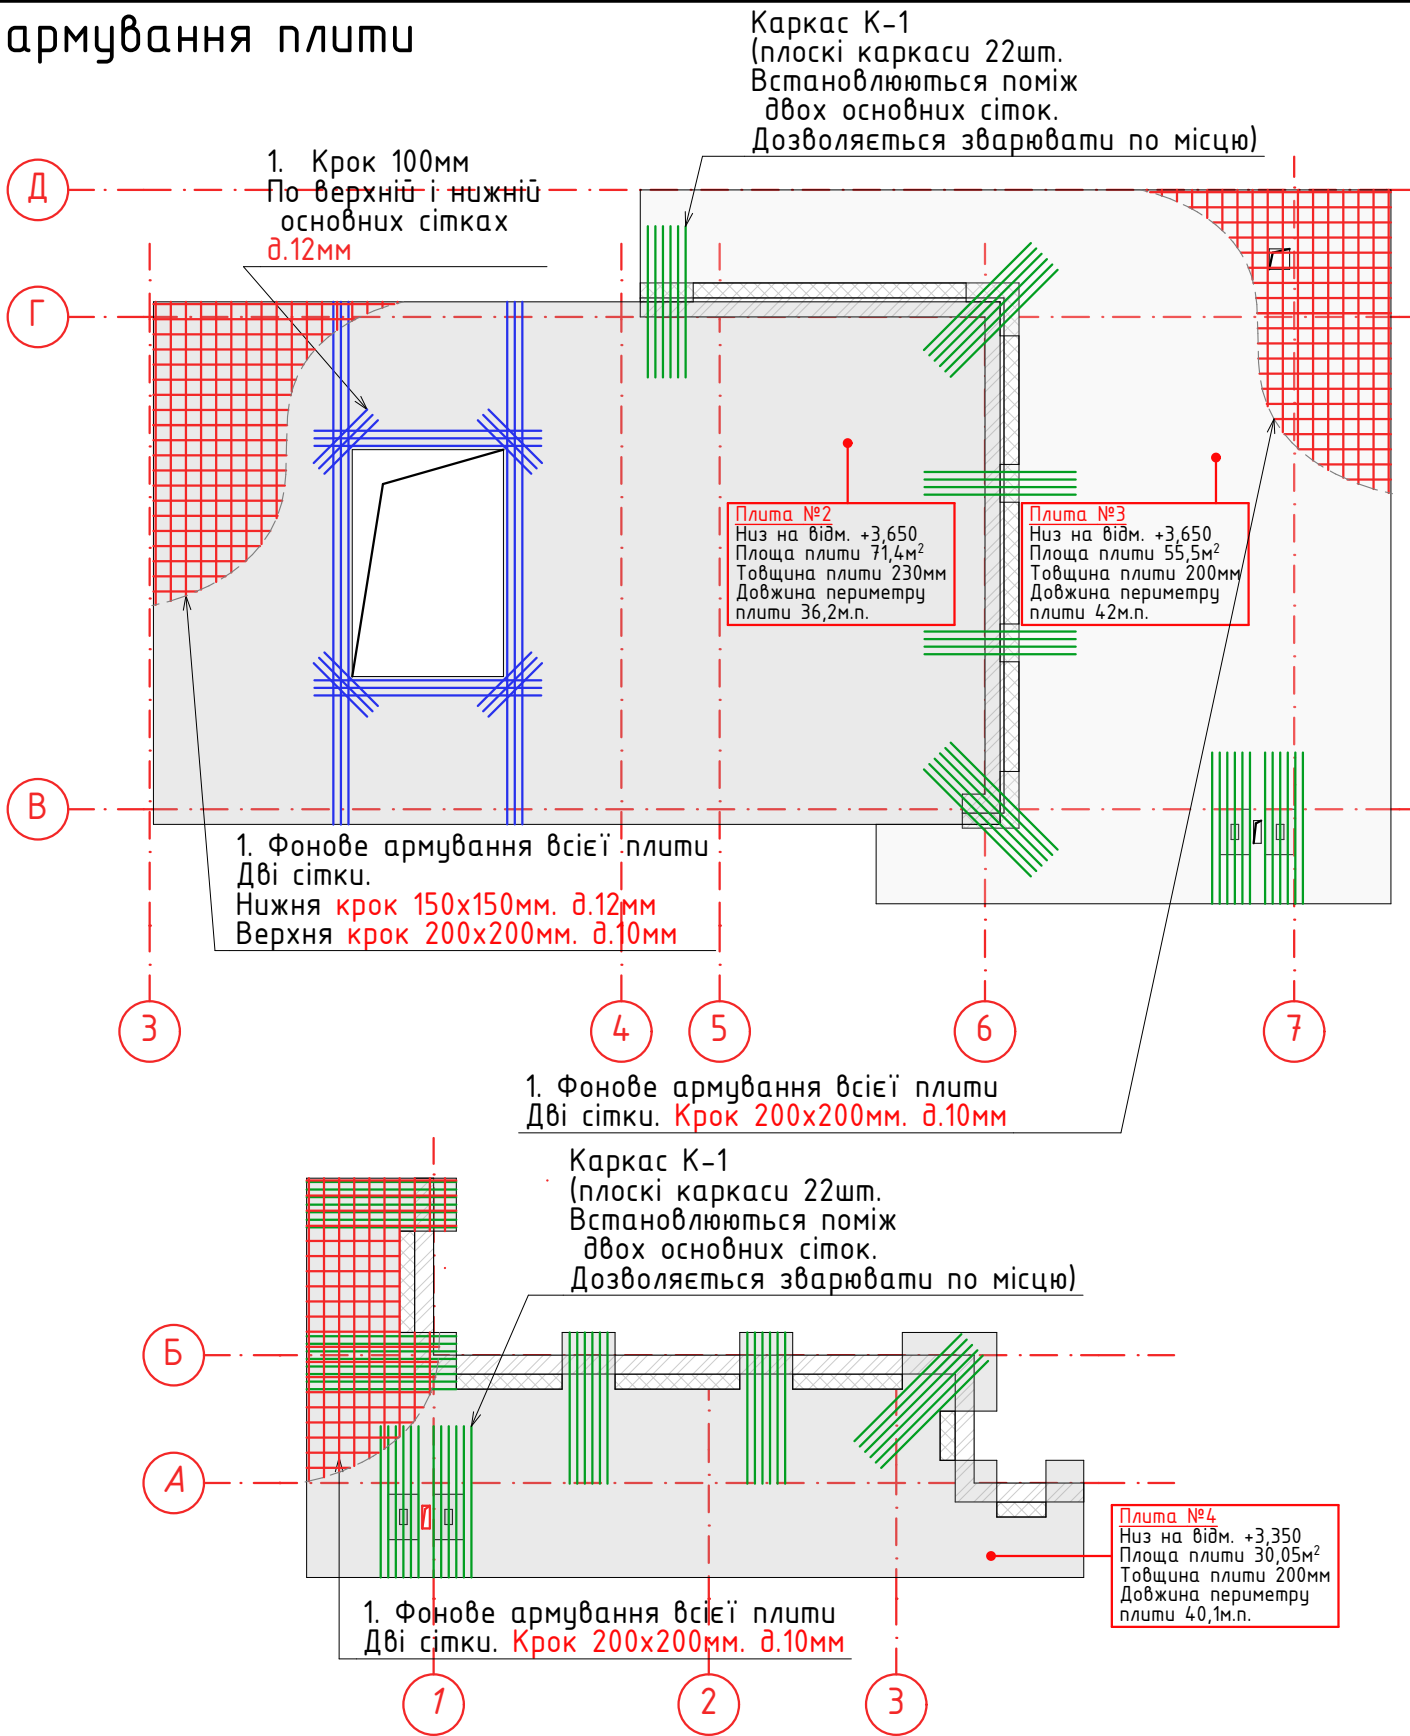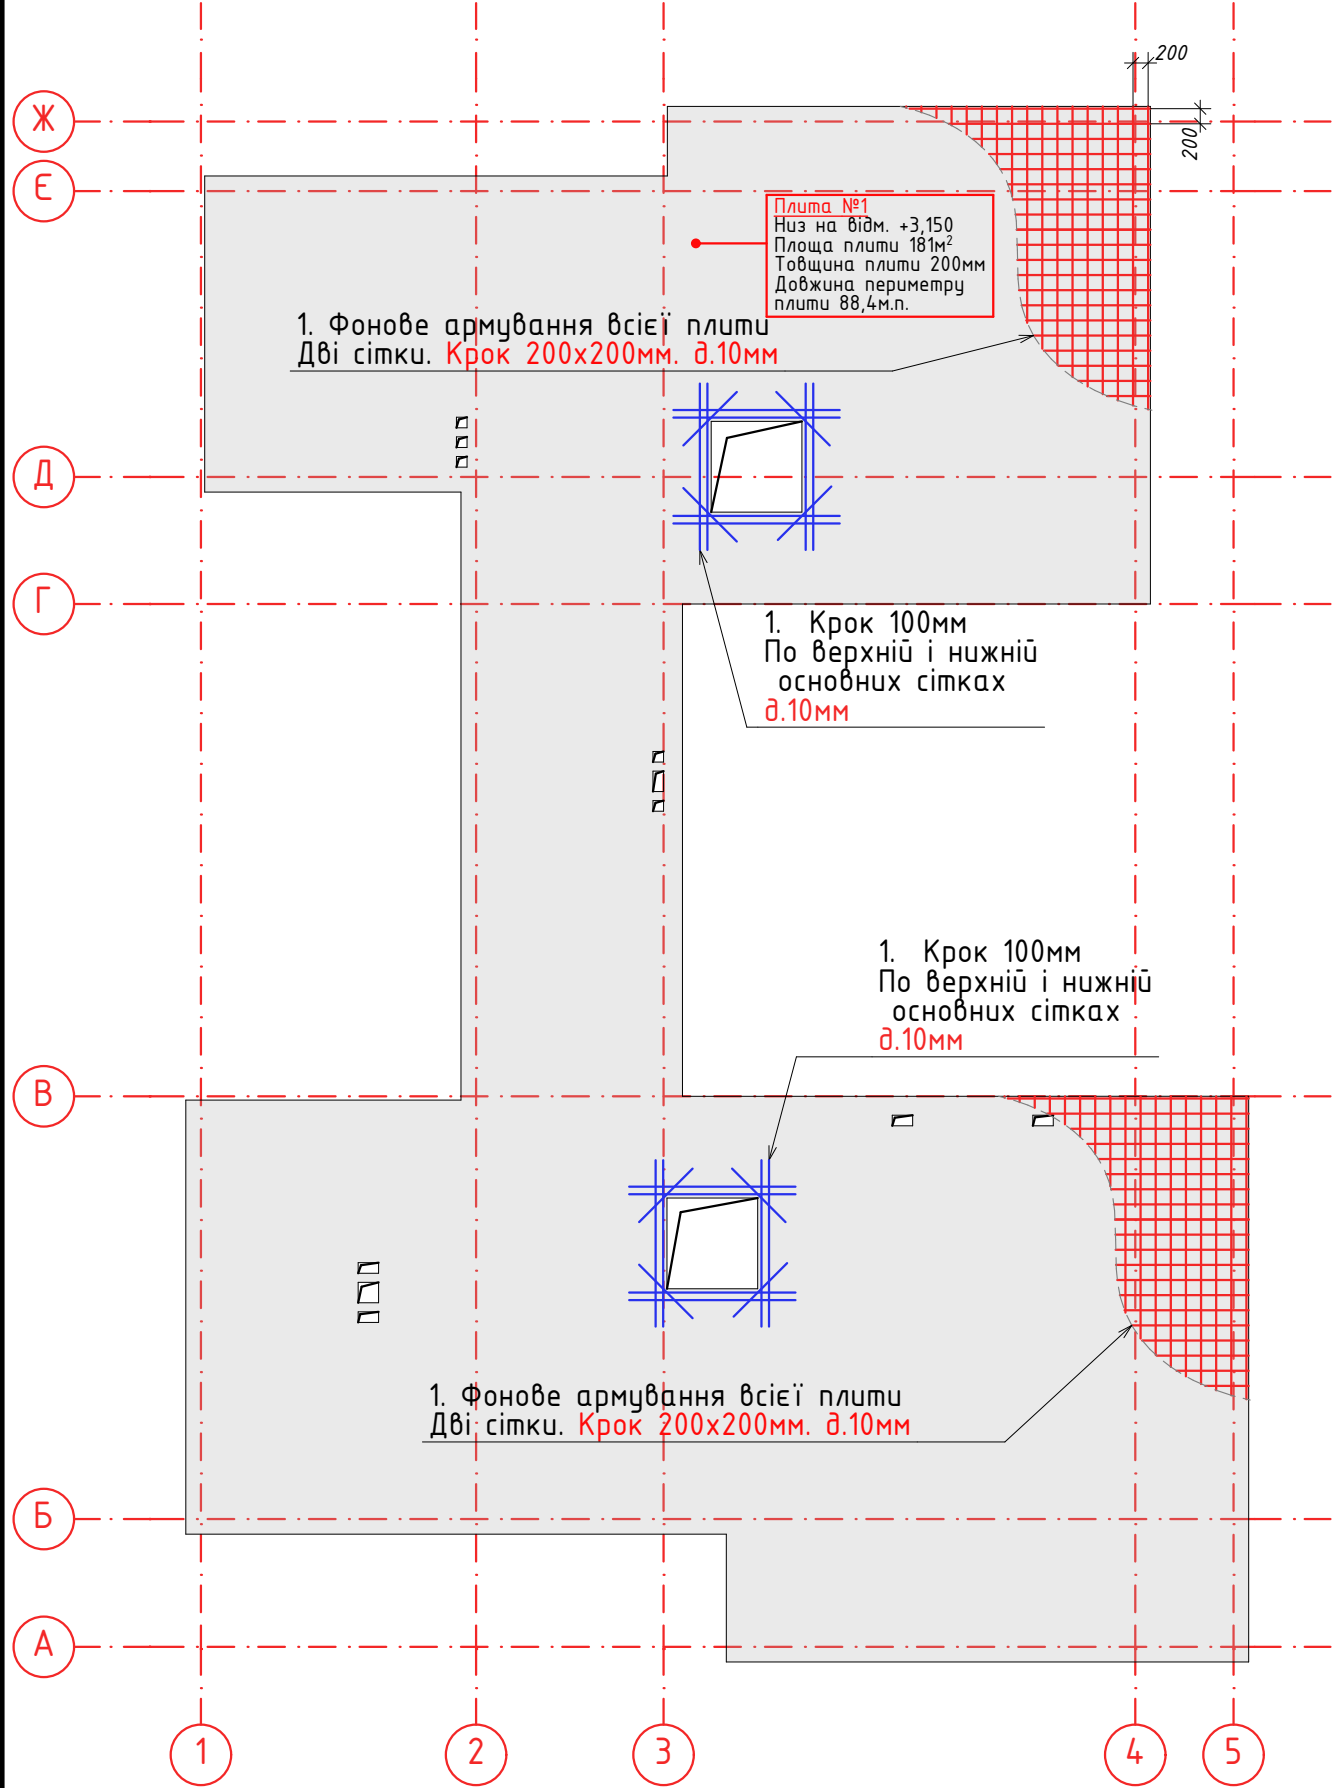

						Адреса: _____			
Зм.	Кіл.	Арк.	№Док.	Підп.	Дата				
Виконав		Довгалюк Т			Конструкція перетинку та монолітної плити покриття		Стадія	Аркуш	Аркушів
Перевірів		Довгалюк Т					Р	4	7
					План армування плити				

1. Крок 200

Каркас К-1
крок 200мм

2. Крок 600x600

Technical drawing showing a cross-section of a reinforced concrete slab. The slab has a total thickness of 200mm. The top reinforcement is 130mm from the top surface. The bottom reinforcement is 30mm from the bottom surface. The slab is divided into two sections: a 200mm step (Крок 200) and a 600x600mm step (Крок 600x600). The 600x600mm step is labeled as Каркас К-1 (Крок 200мм).

[illegible]

В'язальний дріт діаметром 1,2мм

Р

						Адреса: _____					
Зм.	Кіл.	Арк.	№Док.	Підп.	Дата						
Виконав		Довгалаук Т				Конструкція перетинку та монолітної плити покриття			Стадія	Аркуш	Аркушів
Перевірив		Довгалаук Т							Р	5	7
						Деталі армування плит					

Специфікація до схеми розташування елементів монолітної плити перекриття №1

Поз.	Позначення	Найменування	Кіл.	Маса од. кз.	Примітки. кз.
1	ДСТУ 3760-2006	Ø 10 А400С (А-III) м.п.	4160	0,617	2567
2	ДСТУ 3760-2006	Ø 8 А240С (А-I) L=1160	500	0,46	230
		Матеріал			
	Бетон плити №1	B25, П4, F200, W4	36,2	м³	

Специфікація до схеми розташування елементів монолітної плити перекриття №2

Поз.	Позначення	Найменування	Кіл.	Маса од. кз.	Примітки. кз.
1	ДСТУ 3760-2006	Ø 12 А400С (А-III) м.п.	1980	0,888	1760
2а	ДСТУ 3760-2006	Ø 8 А240С (А-I) L=1210	200	0,48	96
		Матеріал			
	Бетон плити №2	B25, П4, F200, W4	16,5	м³	

Специфікація до схеми розташування елементів монолітної плити перекриття №3

Поз.	Позначення	Найменування	Кіл.	Маса од. кг.	Примітки. кг.
1	ДСТУ 3760-2006	Ø 10 A400C (A-III) м.п.	1280	0,617	790
2	ДСТУ 3760-2006	Ø 8 A240C (A-I) L=1160	155	0,46	72
		Каркас плоский	38	4,48	171
3	ДСТУ 3760-2006	Ø 10 A400C (A-III) L=2000	2	1,24	2,48
4	ДСТУ 3760-2006	Ø 10 A400C (A-III) L=180	20	0,1	2
		Материал			
	Бетон плити №3	B25, П4, F200, W4	11,1	м³	

Відомість витрат сталі, кг

Марка елемента	Вироби арматурні					Всього
	Арматура класу					
	A240C		A400C			
	ДСТУ 3760-2006					
	Ø 8	Всього	Ø 10	Ø 12	Всього	
Плити покриття	435	435	4160	1760	5920	6355

Відомість деталей

Поз.	Ескіз
2	Technical drawing of a profile with dimensions: 300, 130, 300, 130, 300.




Відомість деталей

Поз.	Ескіз
2а	Technical drawing of a profile with dimensions: 300, 155, 300, 155, 300.

Специфікація до схеми розташування елементів монолітної плити перекриття №4

Поз.	Позначення	Найменування	Кіл.	Маса од. кг.	Примітки. кг.
1	ДСТУ 3760-2006	Ø 10 А400С (А-III) м.п.	695	0,617	430
2	ДСТУ 3760-2006	Ø 8 А240С (А-I) L=1160	80	0,46	37
		Каркас плоский	45	4,48	202
3	ДСТУ 3760-2006	Ø 10 А400С (А-III) L=2000	2	1,24	2,48
4	ДСТУ 3760-2006	Ø 10 А400С (А-III) L=180	20	0,1	2
		Материал			
	Бетон плити №4	B25, П4, F200, W4	6,0	м³	

						Адреса: _____				
Зм.	Кіл.	Арк.	№Док.	Підп.	Дата					
Виконав		Довгалик Т				Конструкція перетинок та монолітної плити покриття		Стадія	Аркуш	Аркушів
Перевірів		Довгалик Т						Р	6	7
						Специфікації плит				

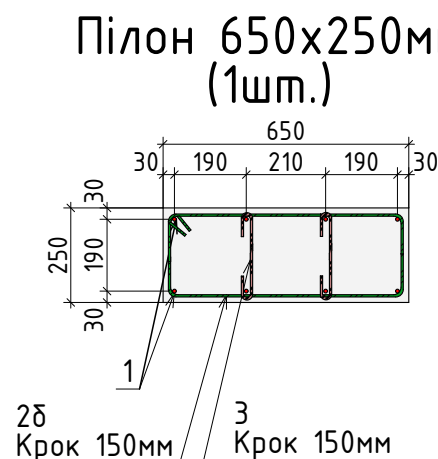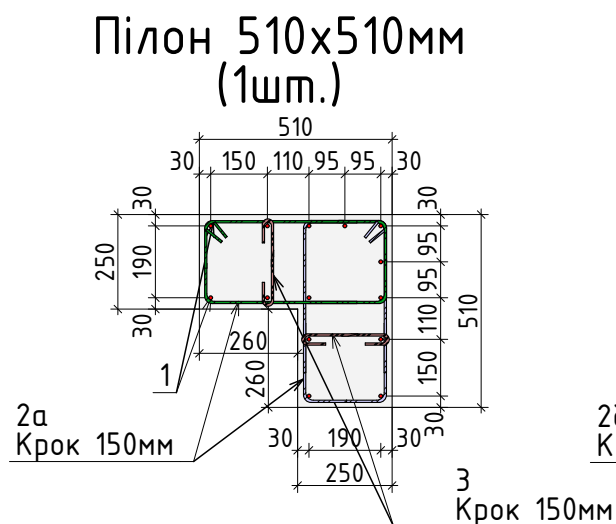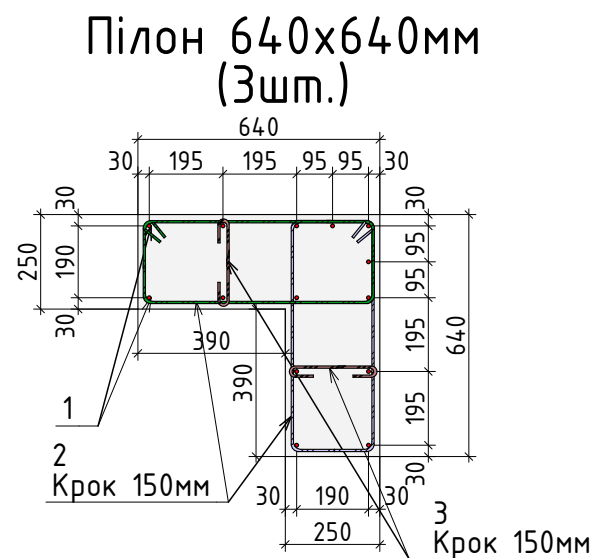

Відомість деталей

Поз.	Ескіз	Поз.	Ескіз
2		3	
2а		2б	

Специфікація до схеми розташування елементів монолітного пілона 640х640мм. (для 3х шт.)

Поз.	Позначення	Найменування	Кіл.	Маса од. кг.	Примітки. кг.
1	ДСТУ 3760-2006	Ø 10 А400С (А-III) м.п.	200	0,617	125
2	ДСТУ 3760-2006	Ø 6 А240С (А-I) L=1900	150	0,43	65
3	ДСТУ 3760-2006	Ø 6 А240С (А-I) L=440	150	0,1	15
		Матеріал			
	Пілон 640х640мм. 3шт.	В25, П4, F200, W4	3,0	м³	

Специфікація до схеми розташування елементів монолітного пілона 510х510мм.

Поз.	Позначення	Найменування	Кіл.	Маса од. кг.	Примітки. кг.
1	ДСТУ 3760-2006	Ø 10 А400С (А-III) м.п.	65	0,617	40
2	ДСТУ 3760-2006	Ø 6 А240С (А-I) L=1640	50	0,37	19
3	ДСТУ 3760-2006	Ø 6 А240С (А-I) L=440	50	0,1	5
		Матеріал			
	Пілон 510х510мм. 1шт.	В25, П4, F200, W4	0,7	м³	

Специфікація до схеми розташування елементів монолітного пілона 650х250мм.

Поз.	Позначення	Найменування	Кіл.	Маса од. кг.	Примітки. кг.
1	ДСТУ 3760-2006	Ø 10 А400С (А-III) м.п.	37	0,617	23
2	ДСТУ 3760-2006	Ø 6 А240С (А-I) L=1920	25	0,43	11
3	ДСТУ 3760-2006	Ø 6 А240С (А-I) L=440	50	0,1	5
		Матеріал			
	Пілон 650х250мм. 1шт.	В25, П4, F200, W4	0,6	м³	

Відомість витрат сталі, кг

Марка елемента	Вироби арматурні				Всього
	Арматура класу				
	A240C		A400C		
	ДСТУ 3760-2006				
	Ø 8	Всього	Ø 10	Всього	
Пілони	120	120	188	188	308

						Адреса: _____			
Зм.	Кіл.	Арк.	№Док.	Підп.	Дата	Конструкція перетинку та монолітної плити покриття	Стадія	Аркуш	Аркушів
Виконав	Довгалюк Т						Р	7	7
Перевірив	Довгалюк Т					Армування пілонів			