
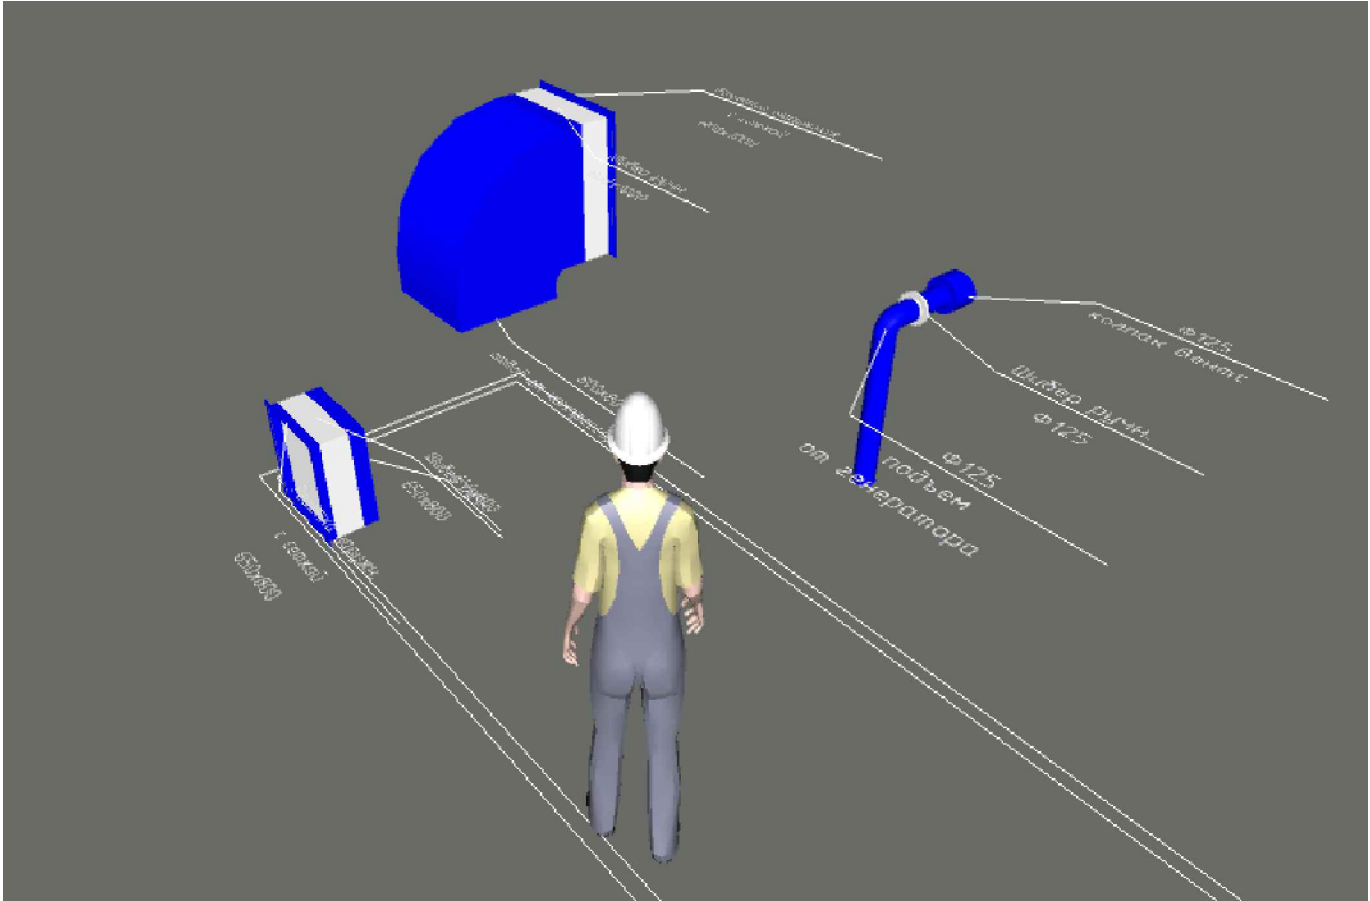


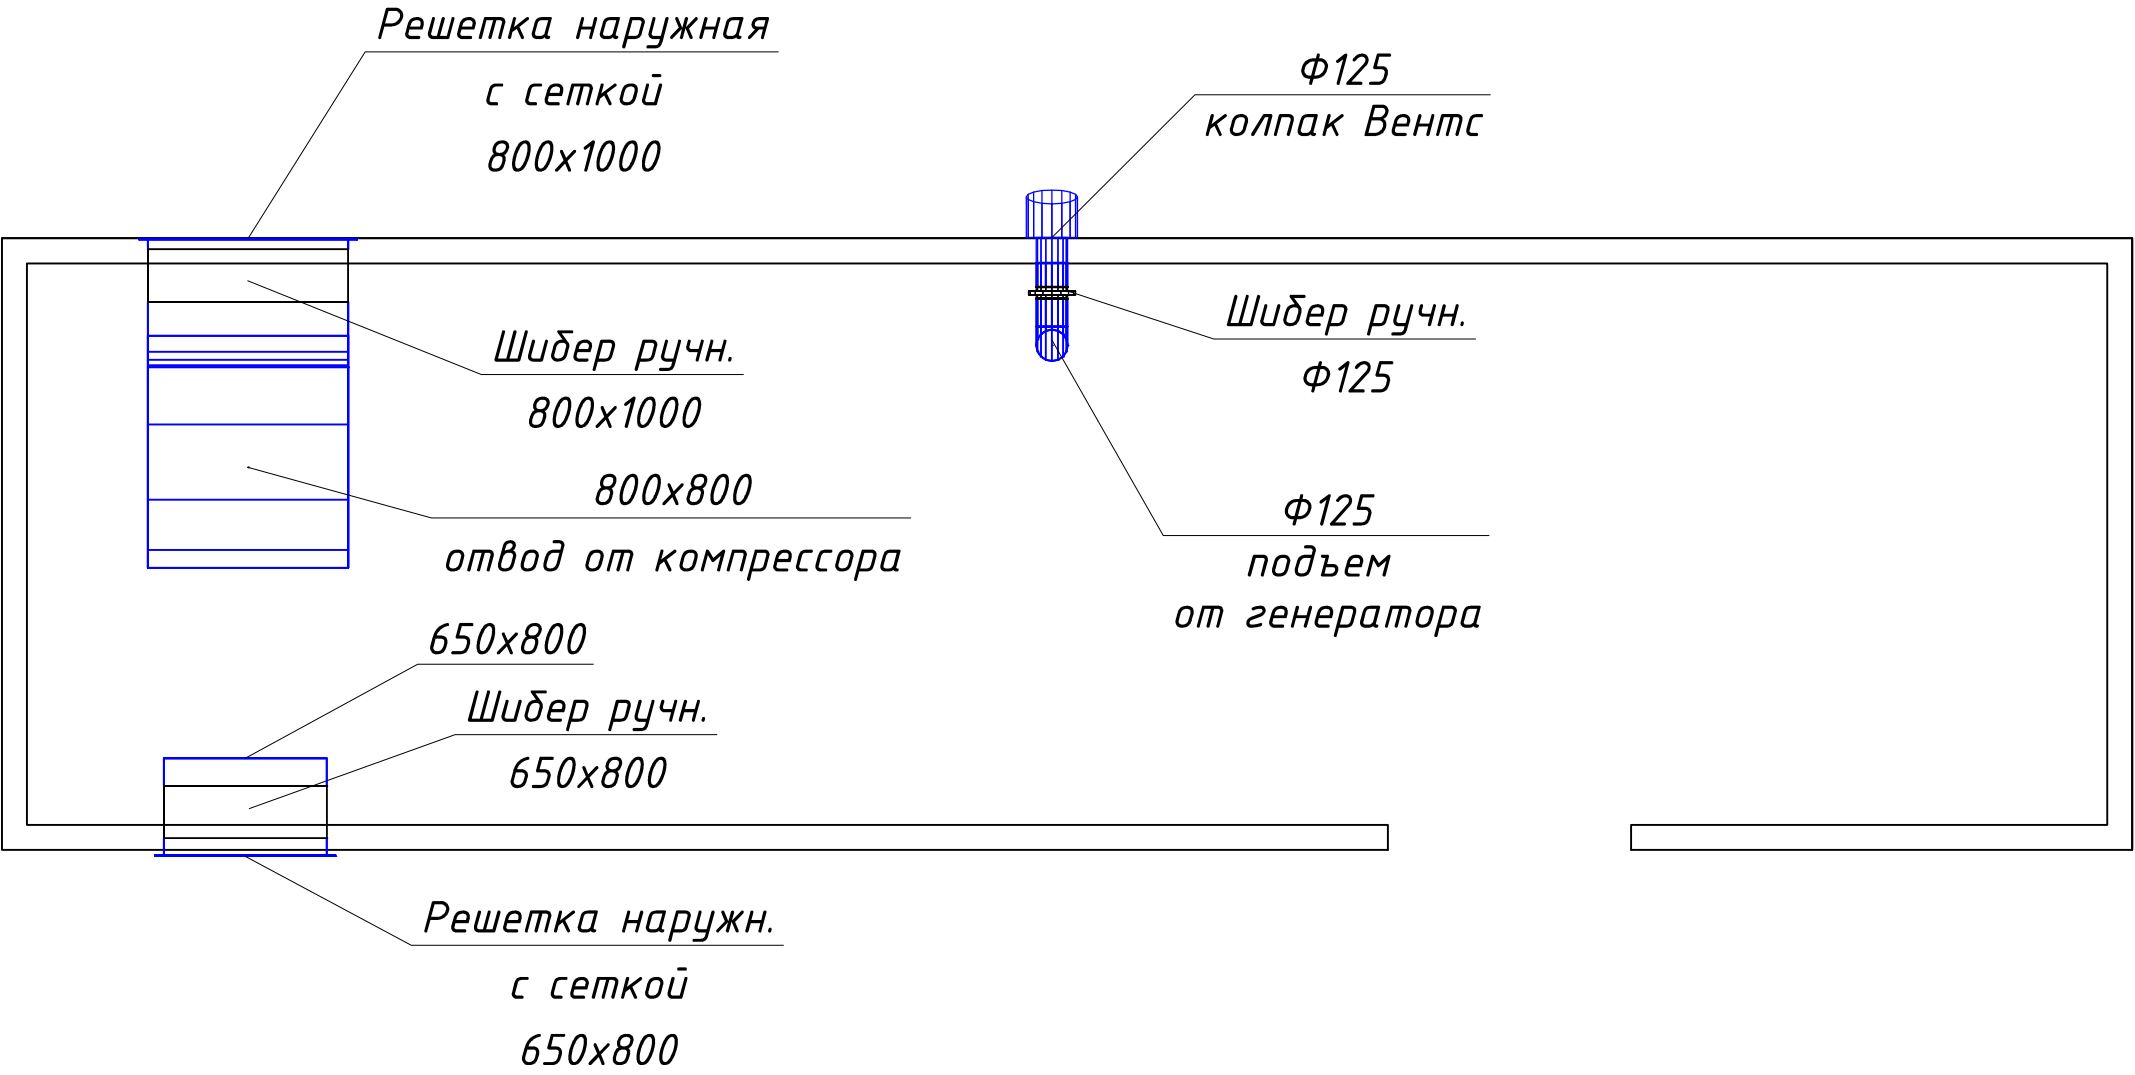

						-ОВІК			
						Автосалон			
Зміна	Кільк.	Арк.	№ док.	Підпис	Дата	Проектна пропозиція	Стадія	Аркуш	Аркушів
ГІП								1	
Розробив						Вентиляція			
Перевірів									
Н.контроль									