


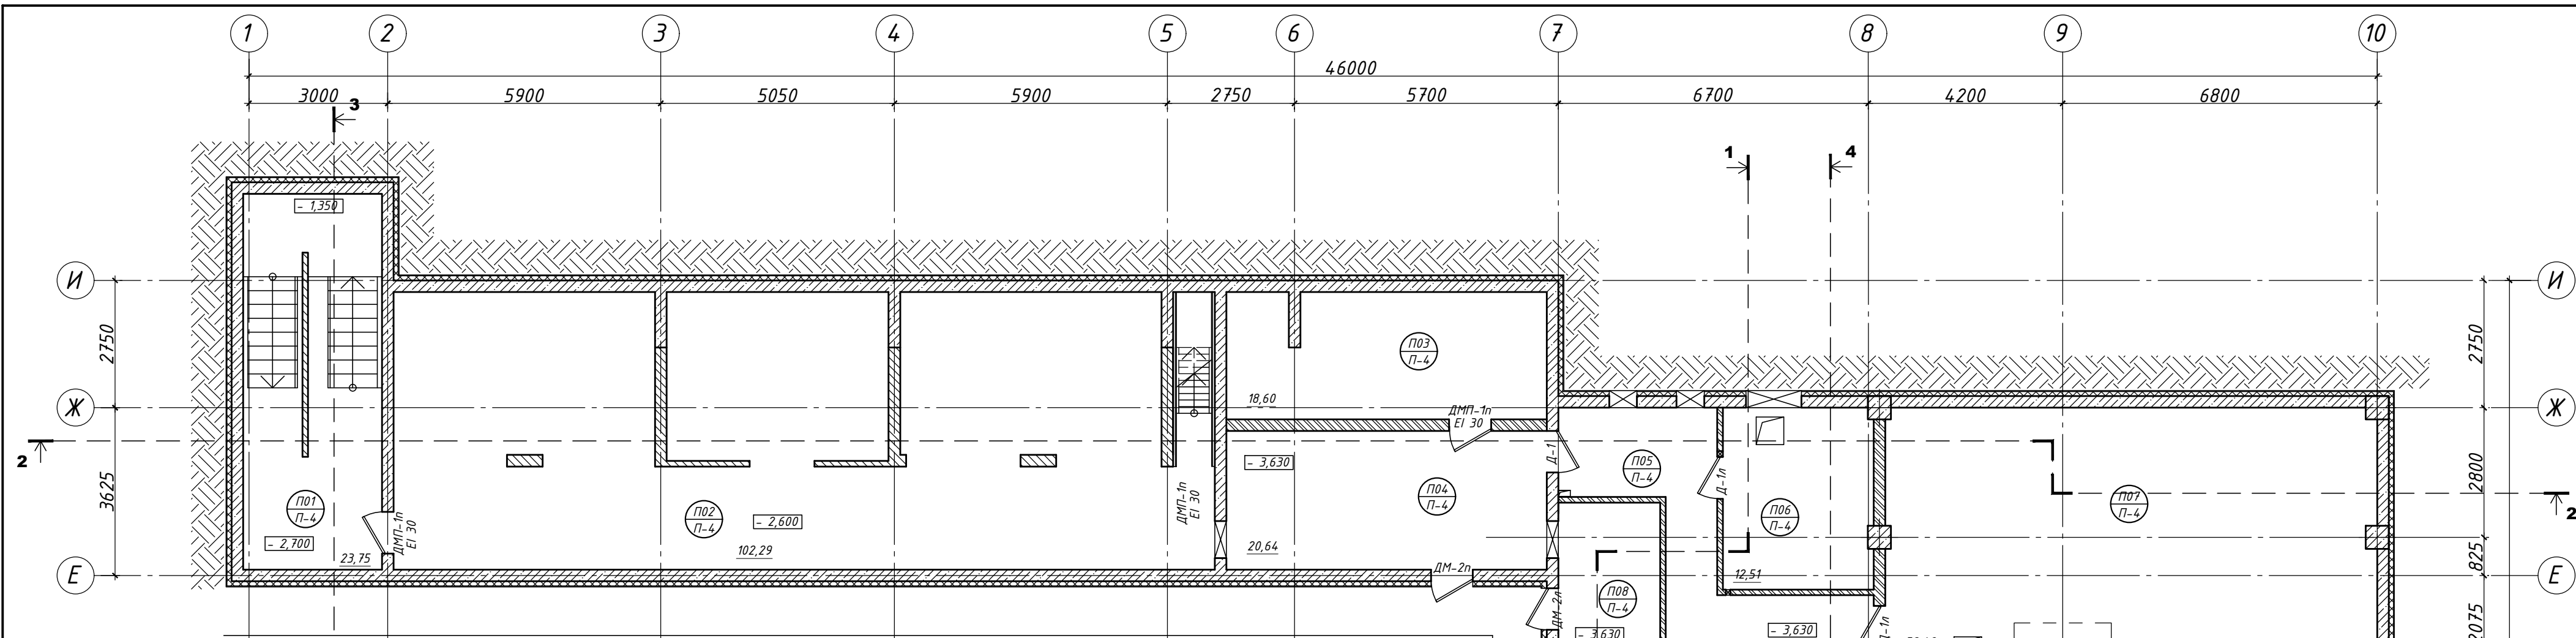

Умовні позначення

- зализобетон
- мурування з керамоблоків
- мурування з цегли
- утеплювач

ЕКСПЛІКАЦІЯ ПЕРЕМІЧОК

№ п/п	Переріз	Марка перемички	Кількість
1		2ПБ 16-2	2
2		2ПБ 13-2	3

Умовні позначення:


- Д -- тип дверей
- В -- тип вікна
- 2 -- номер приміщення
- П-1 -- тип підлоги

Технічні вказівки :

- Даний аркуш розглядати разом с розрізами та фасадами та специфікацією заповнення віконних та дверних прорізів АР---, експлікацію підлоги АР---.
- Перед виготовленням віконних та дверних виробів розміри прорізів уточнюються по місцю фірмою виробником.
- Склопакети двокамерні з енергозберігаючим склом. Теплотехнічні показники вікон повинні відповідати табл.1 ДБН В.2.6-31:2006
- Всі вікна необхідно обладнати регулюючими вентиляційними пристроями.
- Двері без маркування встановлюються інвестором.

Експлікація приміщень підвального поверху
на відм. -3,680

Номер приміщення	Найменування	Площа, м2	Категорія приміщення по виходовій, виходово-пожежній та пожежній небезпеці
П01	Сходи СК-1	23,75	Д
П02	Кабельний поверх ТП	102,29	Д
П03	Електрощитова	18,60	Д
П04	Коридор	20,64	Д
П05	Коридор	15,25	Д
П06	Насосна	12,51	Д
П07	ІТП	58,49	Д
П08	Насосна	7,59	Д
П09	Сходи СК-1	15,46	Д
П10	Ліфтовий хол	8,89	
П11	Вбудовані приміщення	223,59	
П12	Вбудовані приміщення	18,60	
Загальна площа вбудов. приміщень підвального поверху		266,54	
Загальна площа підвального поверху		525,66	

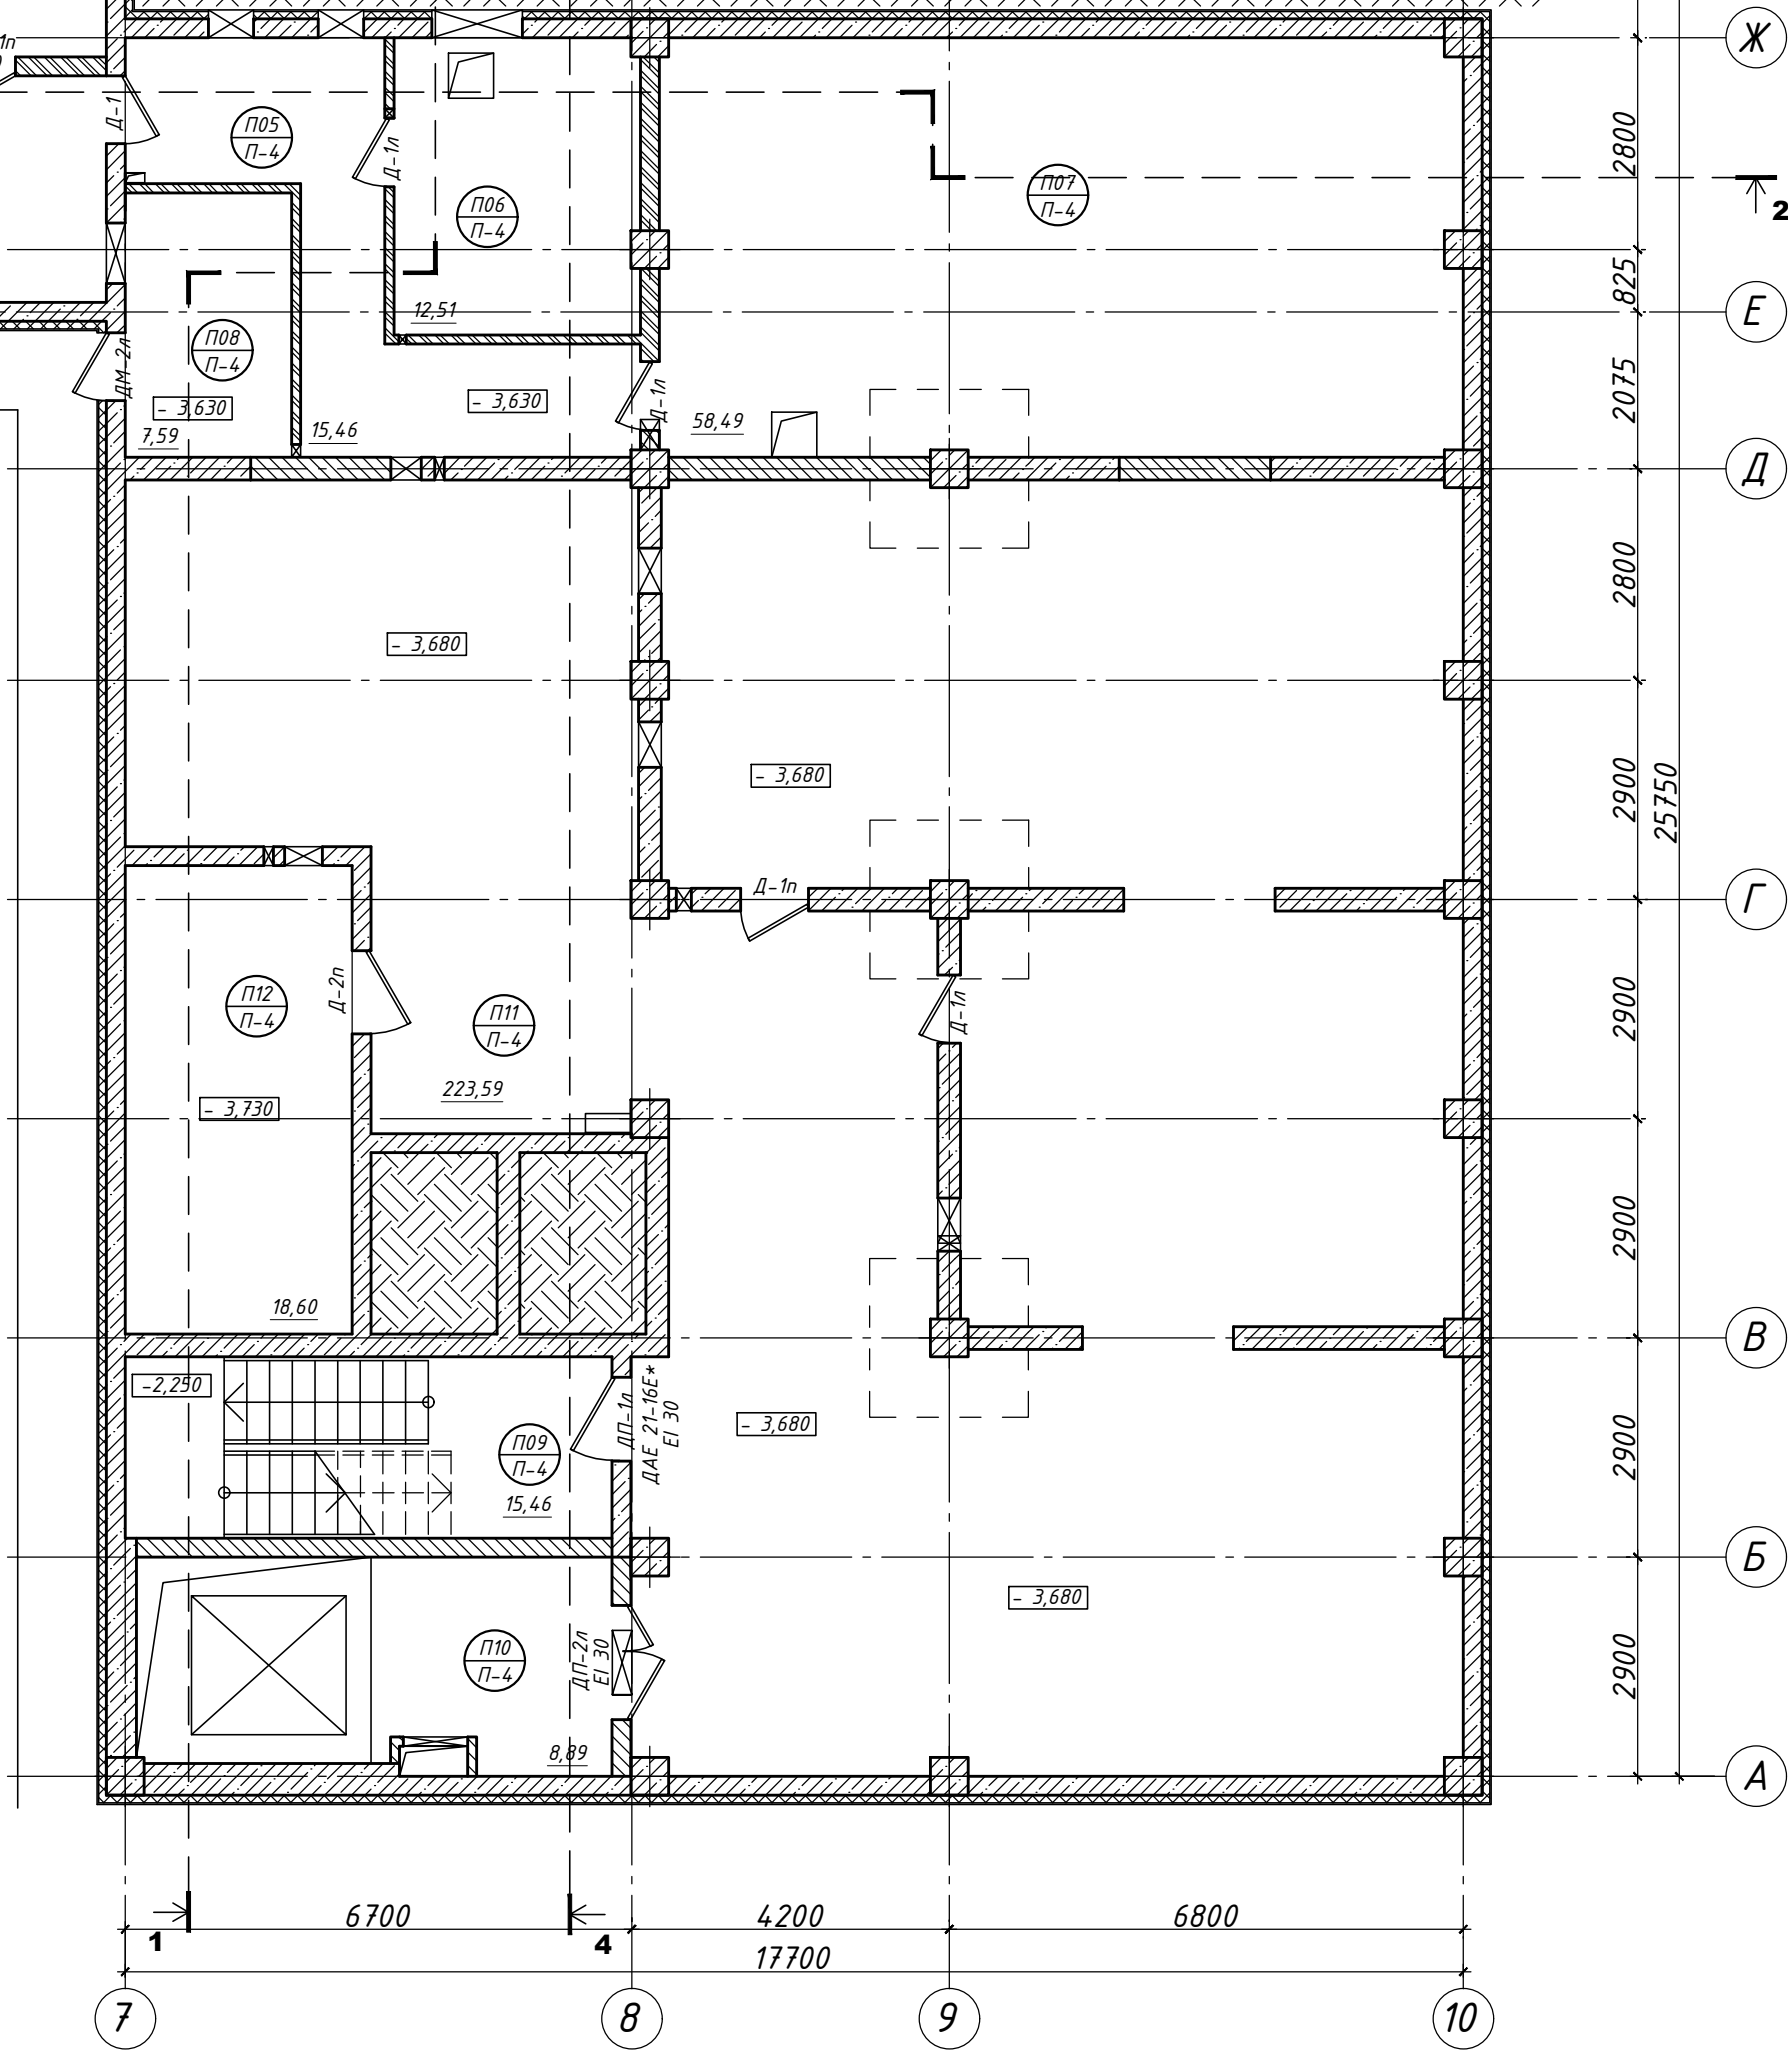

						ЕВР-19/АР-к				
2	1	--	--		28.12.21	Навчально-житловий комплекс в кварталі обмеженому вул. Індустріальною, Борщагівською та пров. Індустріальним у Солом'янському районі м. Києва				
1	1	--	--		21.09.21					
Зм.	Кіл.	Арк.	№ док	Підпис	Дата					
ГАП	Даниленко				08.21	Адміністративна будівля		Стадія	Аркуш	Аркушів
ГІП	Слоневський				08.21			Р	2ЗМ-2	33
Розробив	Ясинецька				08.21	План підвального поверху на відм. -3,680 М 1:100		ТОВ "Євротранс"		
Перевірив	Даниленко				08.21					