


УЗГОДЖЕНО:

Замість інв. N
Підпис та дата
Інв.М. подл.

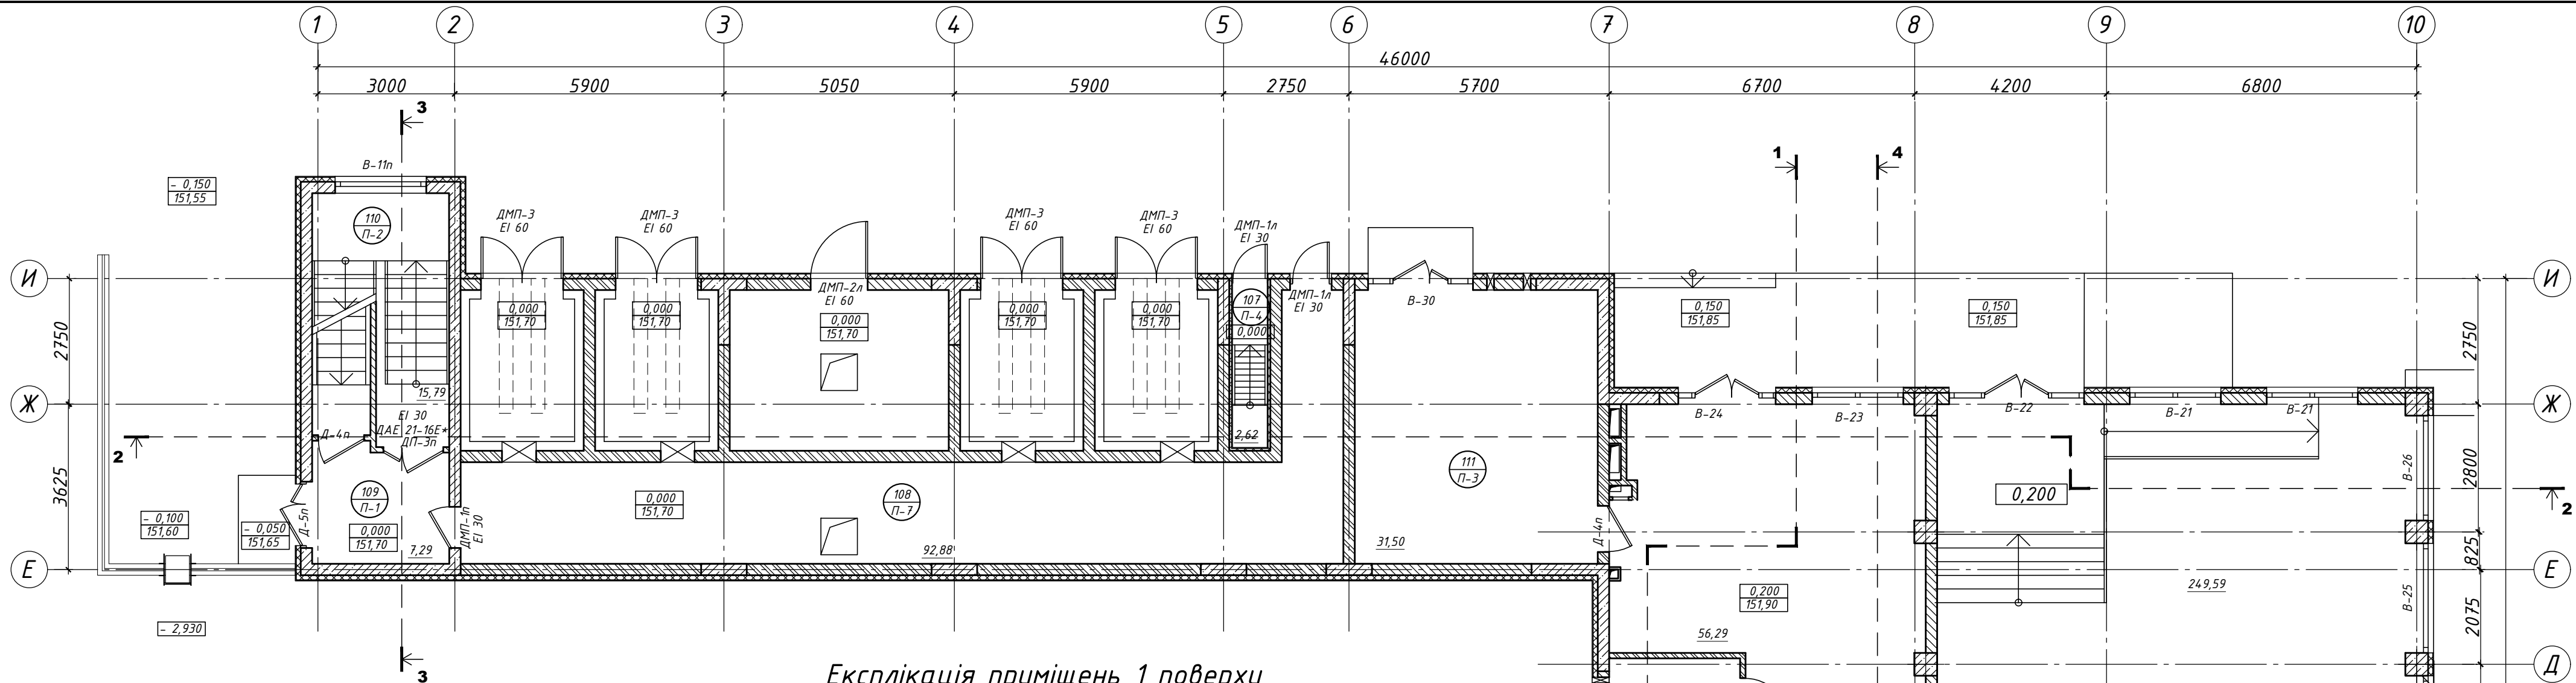

Експлікація приміщень 1 поверху
на відм. 0,000

Умовні позначення

	залізобетон
	мурування з керамоблоків
	мурування з цегли
	утеплювач

Умовні позначення:


Д -- тип дверей
В -- тип вікна
2 -- номер приміщення
П-1 -- тип підлоги

Технічні вказівки :

- Даний аркуш розглядати разом с розрізами та фасадами та специфікацією заповнення віконних та дверних прорізів АР---, експлікацію підлогди АР---.
- Перед виготовленням віконних та дверних виробів розміри прорізів уточнюються по місцю фірмою виробником.
- Склопакети двокамерні з енергозберігаючим склом. Теплотехнічні показники вікон повинні відповідати табл.1 ДБН В.2.6-31:2006
- Всі вікна необхідно обладнати регулюючими вентиляційними пристроями.
- Двері без маркування встановлюються інвестором.

Номер приміщення	Найменування	Площа, м2	Категорія приміщення по вибуховій, вибухово-пожежній та пожежній небезпеці
101	Хол	56,29	
103	Тамбур-шлюз	12,85	
104	Сходи Н-2	18,60	
105	Санвузол для інвалідів	5,56	
106	Диспетчерська	6,89	
107	Сходи з підвалу	2,62	
108	Трансформаторна	92,88	Д
109	Тамбур	7,29	
110	Сходи СК-1	15,79	
111	Офіс 1	31,50	
113	Вбудовані приміщення	249,59	
114	Сходи СК-1	15,46	
Загальна площа офісних приміщень 1 поверху		31,50	
Загальна площа вбудованих приміщень 1 поверху		249,59	
Загальна площа 1 поверху		512,70	

Примітка: приміщення 107 - Сходи з підвалу в суму площ приміщень поверху не враховуються

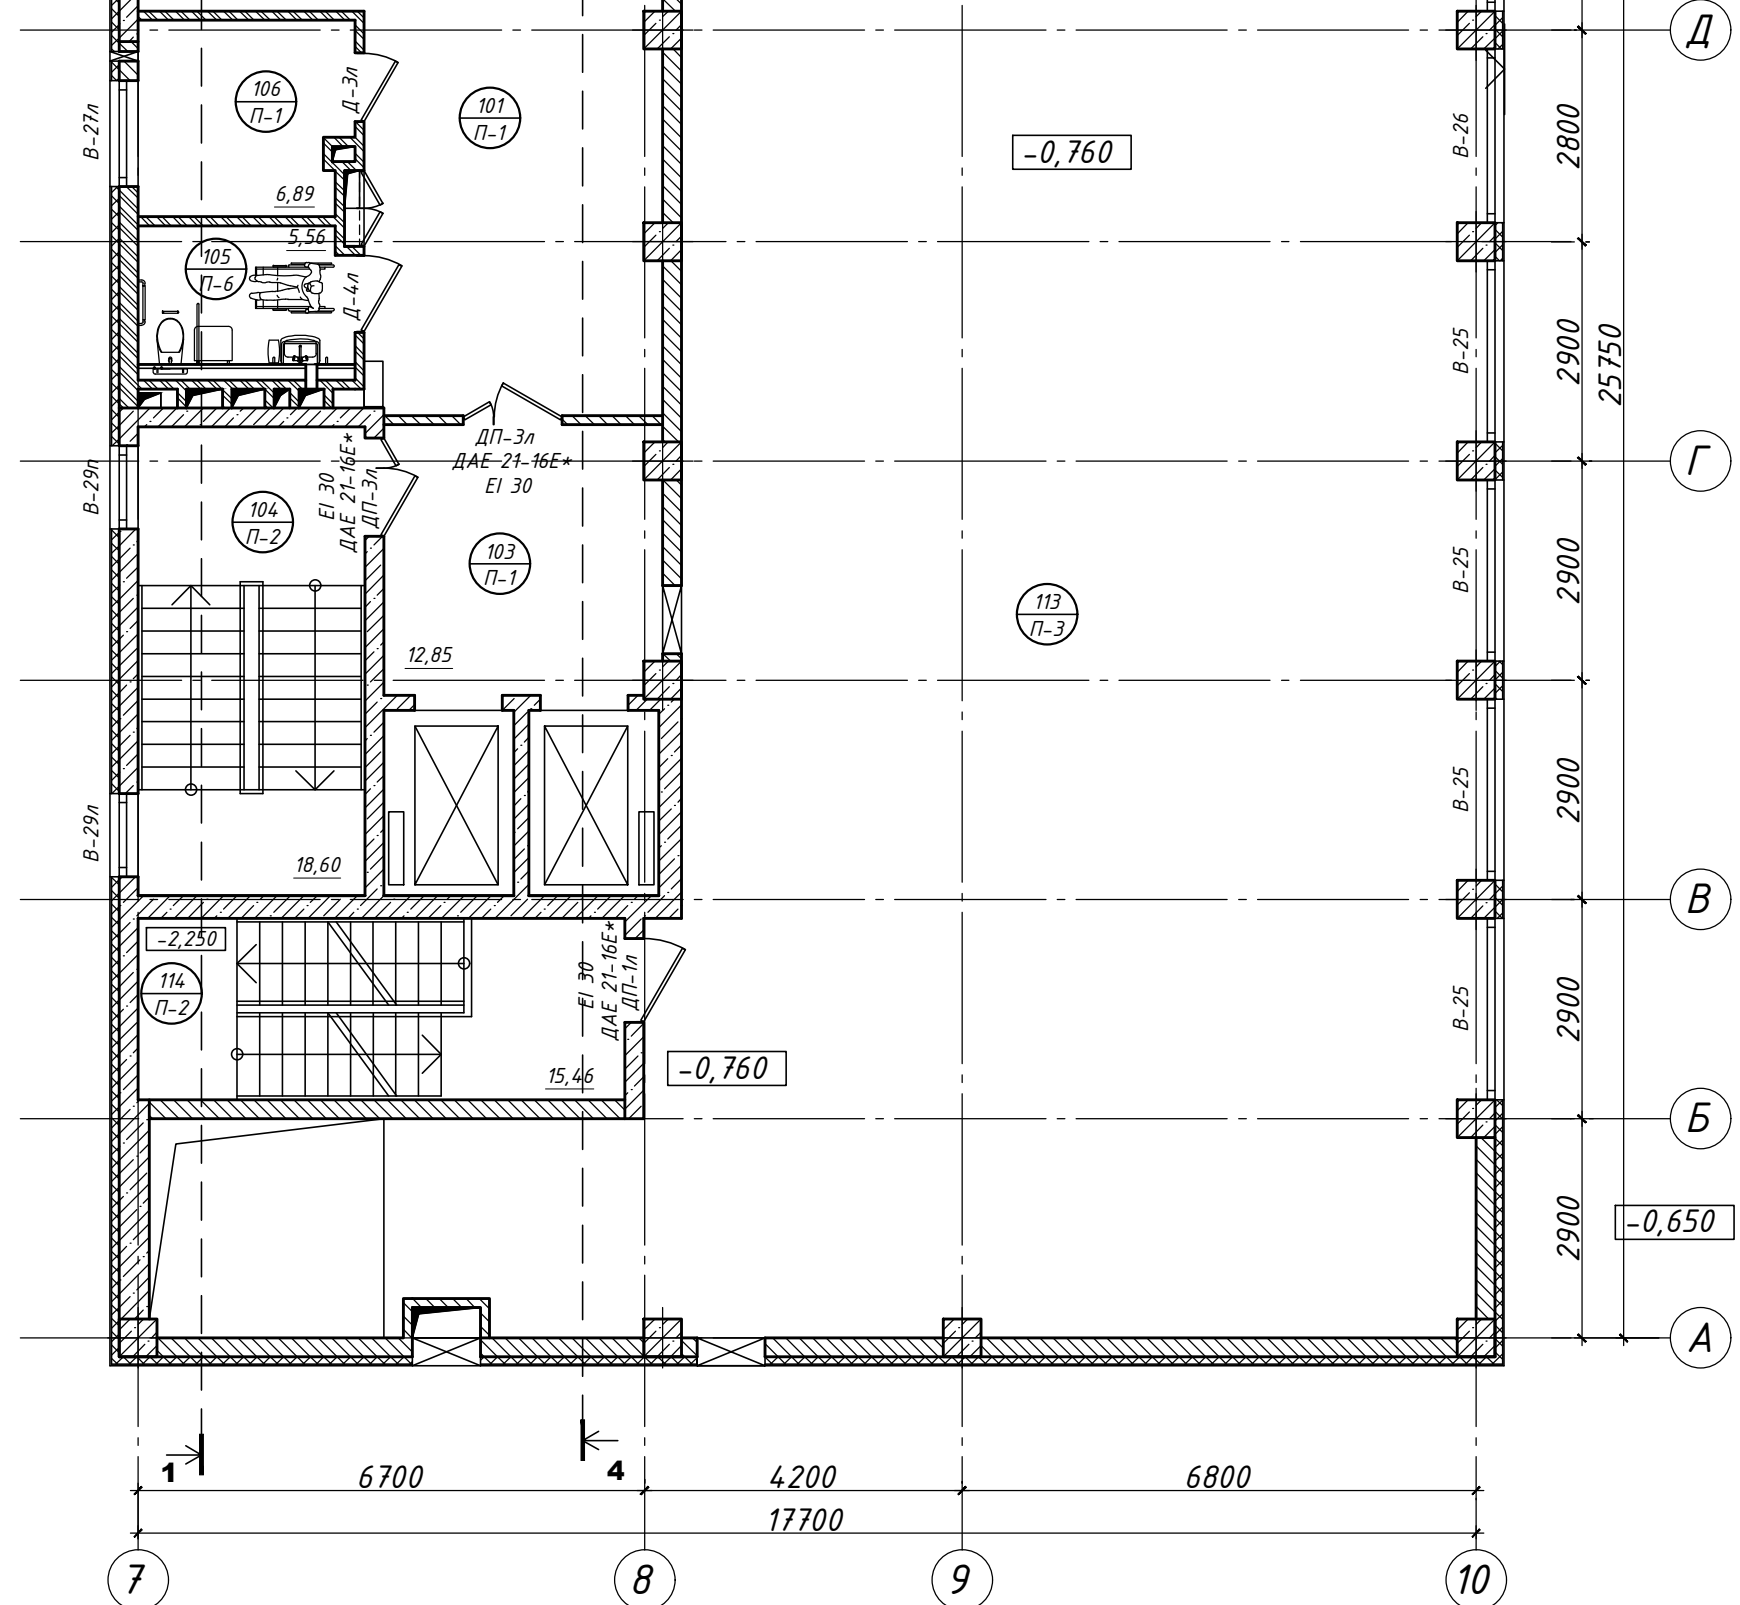

						ЕВР-19/АР-к				
2	1	--	--	<i>Ву</i>	28.12.21	Навчально-житловий комплекс в кварталі обмеженому вул. Індустріальною, Борщагівською та пров. Індустріальним у Солом'янському районі м. Києва				
1	4	--	--	<i>Ву</i>	21.09.21					
Зм.	Кіл.	Арк.	Н док	Підпис	Дата					
ГАП	Даниленко			<i>Ву</i>	08.21	Адміністративна будівля		Стадія	Аркуш	Аркушів
ГІП	Слоневський				08.21			Р	4зм-2	33
Розробив	Ясинецька			<i>Ву</i>	08.21	План 1 поверху на відм. 0,000 М 1:100		ТОВ "Евротранс"		
Перевірив	Даниленко			<i>Ву</i>	08.21					