


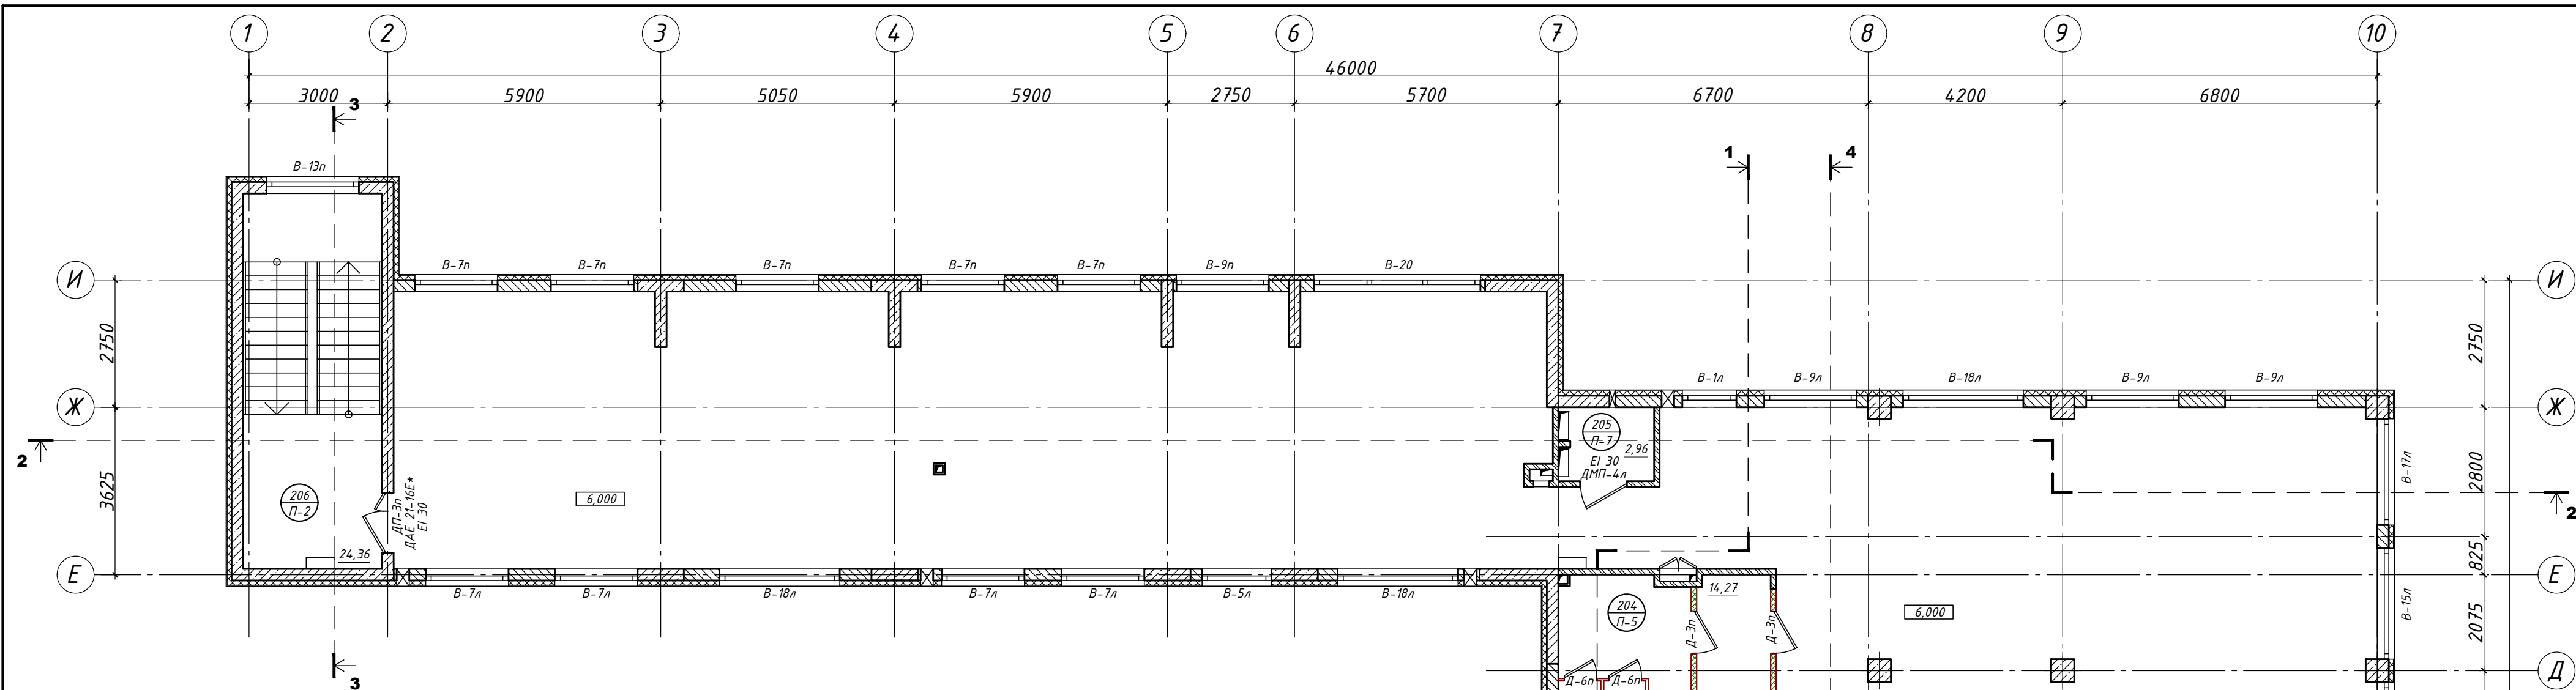

Експлікація приміщень 2 поверху
на відм. +6,000

Умовні позначення

- залізобетон
- мурування з цегли
- мурування з керамоблоків
- утеплювач
- гіпсокартон


Номер приміщення	Найменування	Площа, м2	Категорія приміщення по вибуховій, вибухово-пожежній та пожежній небезпеці
201	Комерційне приміщення	479,69	
202	Сходи Н-2	18,60	
203	Санвузол для жінок	12,31	
204	Санвузол для чоловіків	14,27	
205	Електрощитова	2,96	Д
206	Сходи СК-1	24,36	
Загальна площа вбудованих приміщень 2 поверху		479,69	
Загальна площа 2 поверху		552,19	

Умовні позначення:

- Д -- тип дверей
- В -- тип вікна
- 2 -- номер приміщення
- П-1 -- тип підлоги

Технічні вказівки :

- Даний аркуш розглядати разом с розрізами та фасадами та специфікацією заповнення віконних та дверних прорізів АР---, експлікацію підлоги АР---.
- Перед виготовленням віконних та дверних виробів розміри прорізів уточнюються по місцю фірмою виробником.
- Склопакети двокамерні з енергозберігаючим склом. Теплотехнічні показники вікон повинні відповідати табл.1 ДБН В.2.6-31:2006
- Всі вікна необхідно обладнати регулюючими вентиляційними пристроями.
- Двері без маркування встановлюються інвестором.

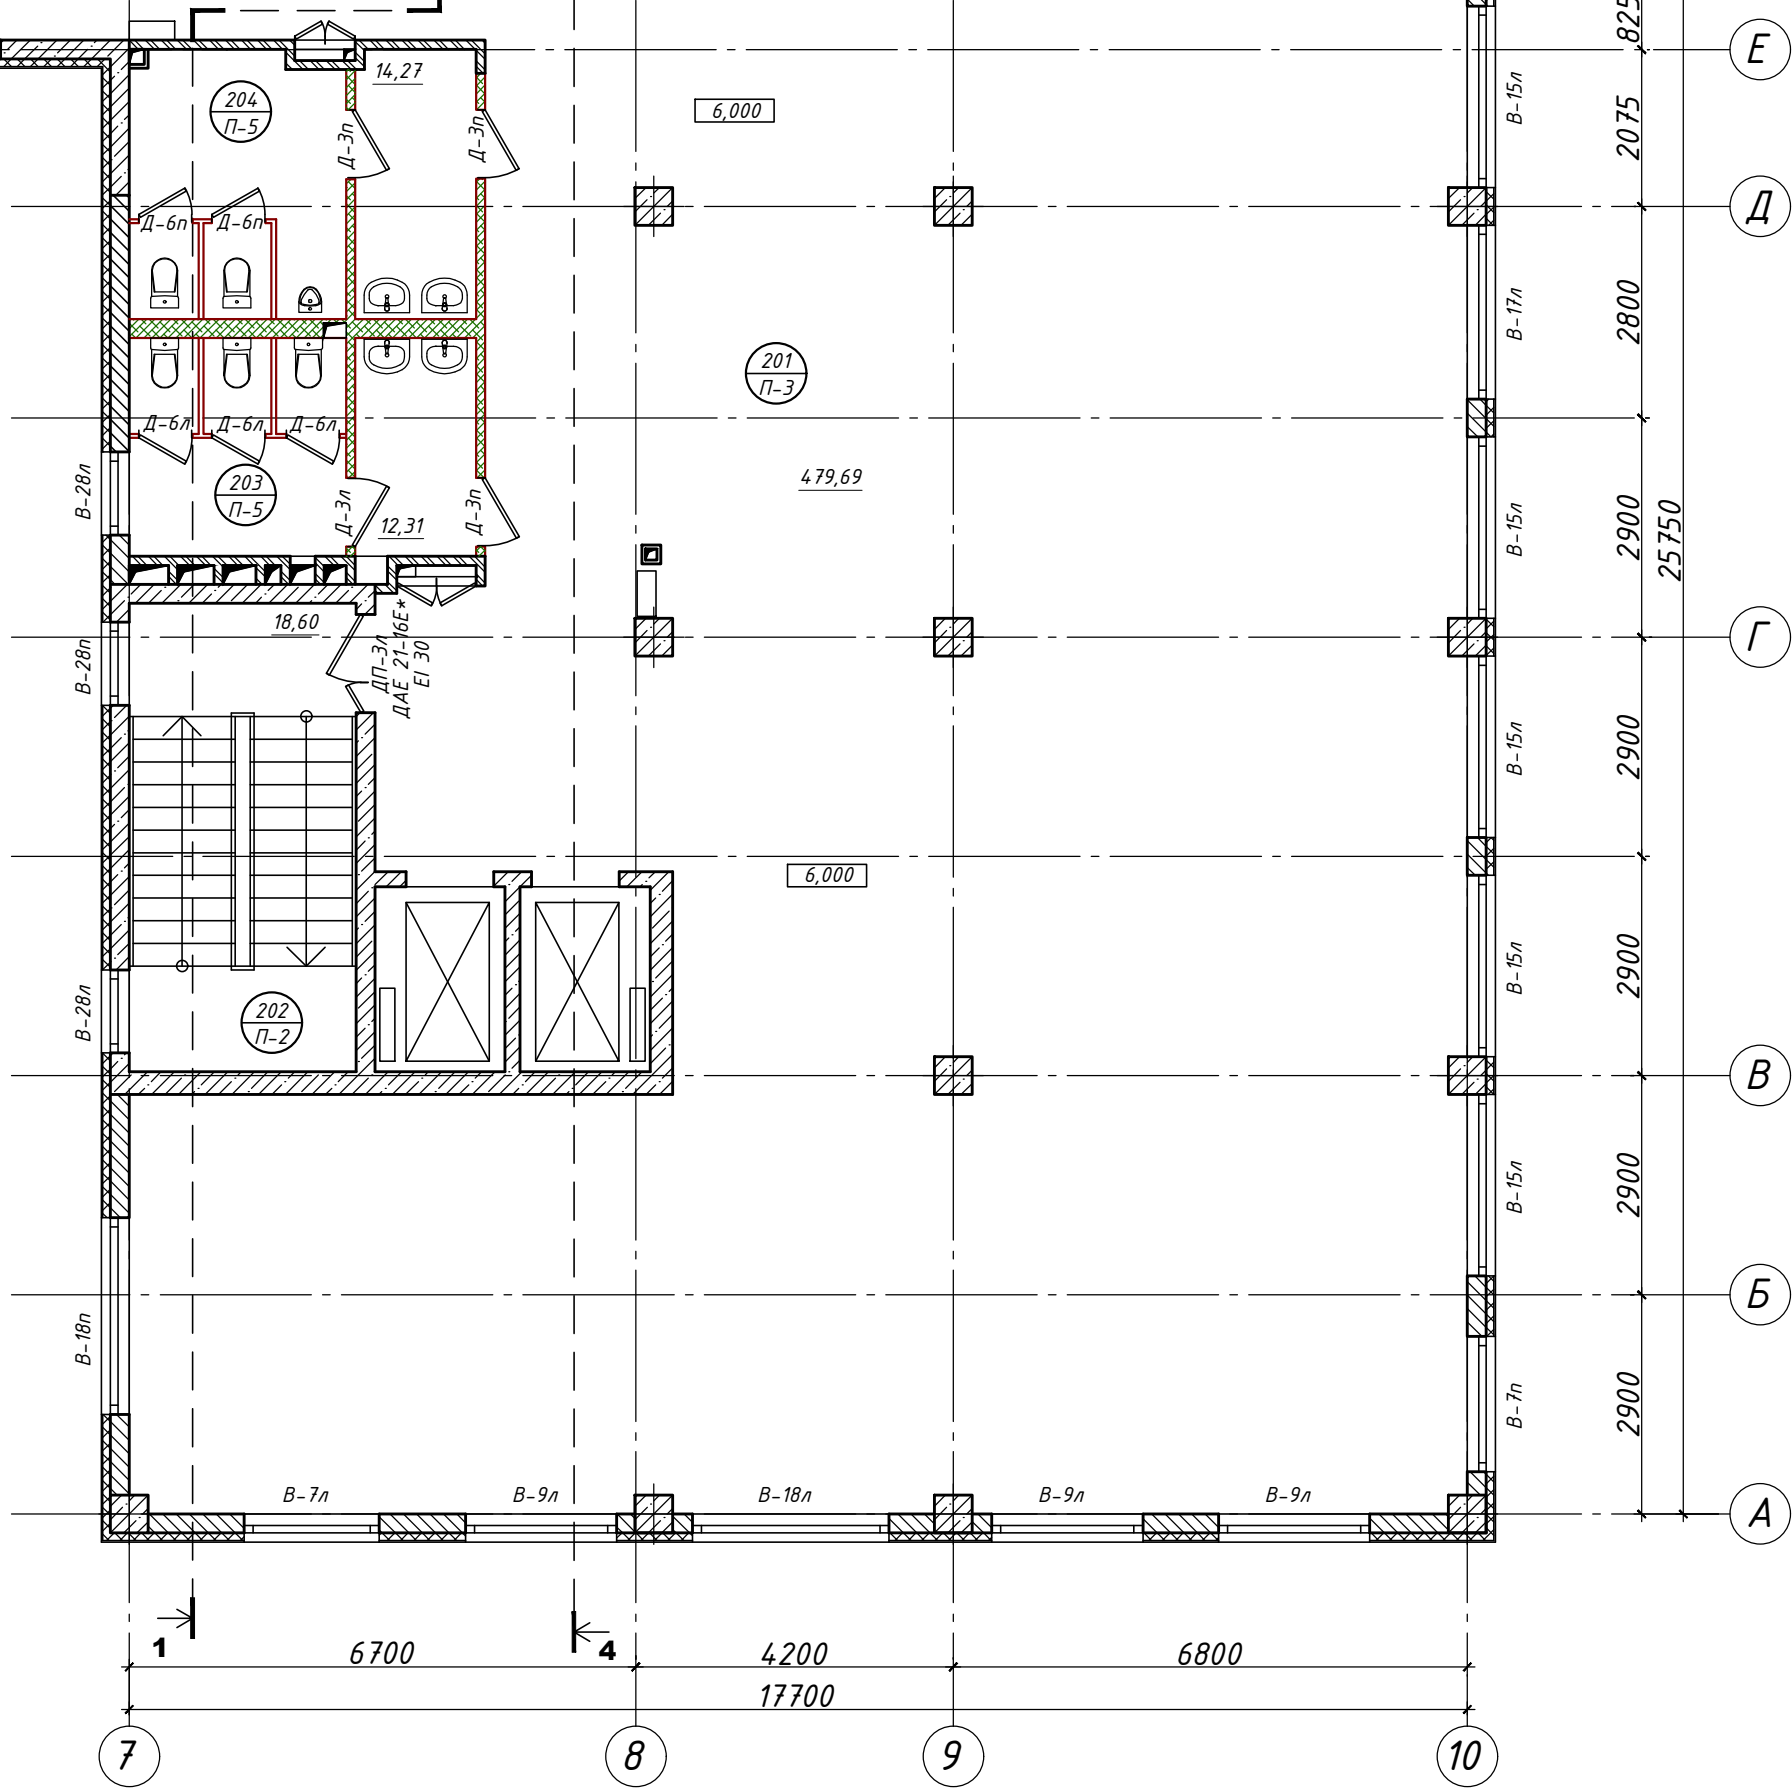

ЕВР-19/АР-к						
Навчально-житловий комплекс в кварталі обмеженому вул. Індустріальною, Борщагівською та пров. Індустріальним у Солом'янському районі м. Києва						
1	1	--	--	Вир	21.09.21	
Зм.	Кіл.	Арк.	Н док	Підпис	Дата	
ГАП	Даниленко			Вир	08.21	
ГІП	Слоневський				08.21	
Розробив Ясинецька					08.21	
Перевірив Даниленко					08.21	
Адміністративна будівля					Р	бзм
План 2 поверху на відм. +6,000 М 1:100					ТОВ "Евротранс"	