


УЗГОДЖЕНО:

Інв.М. подл. Підпис та дата Замість інв. М

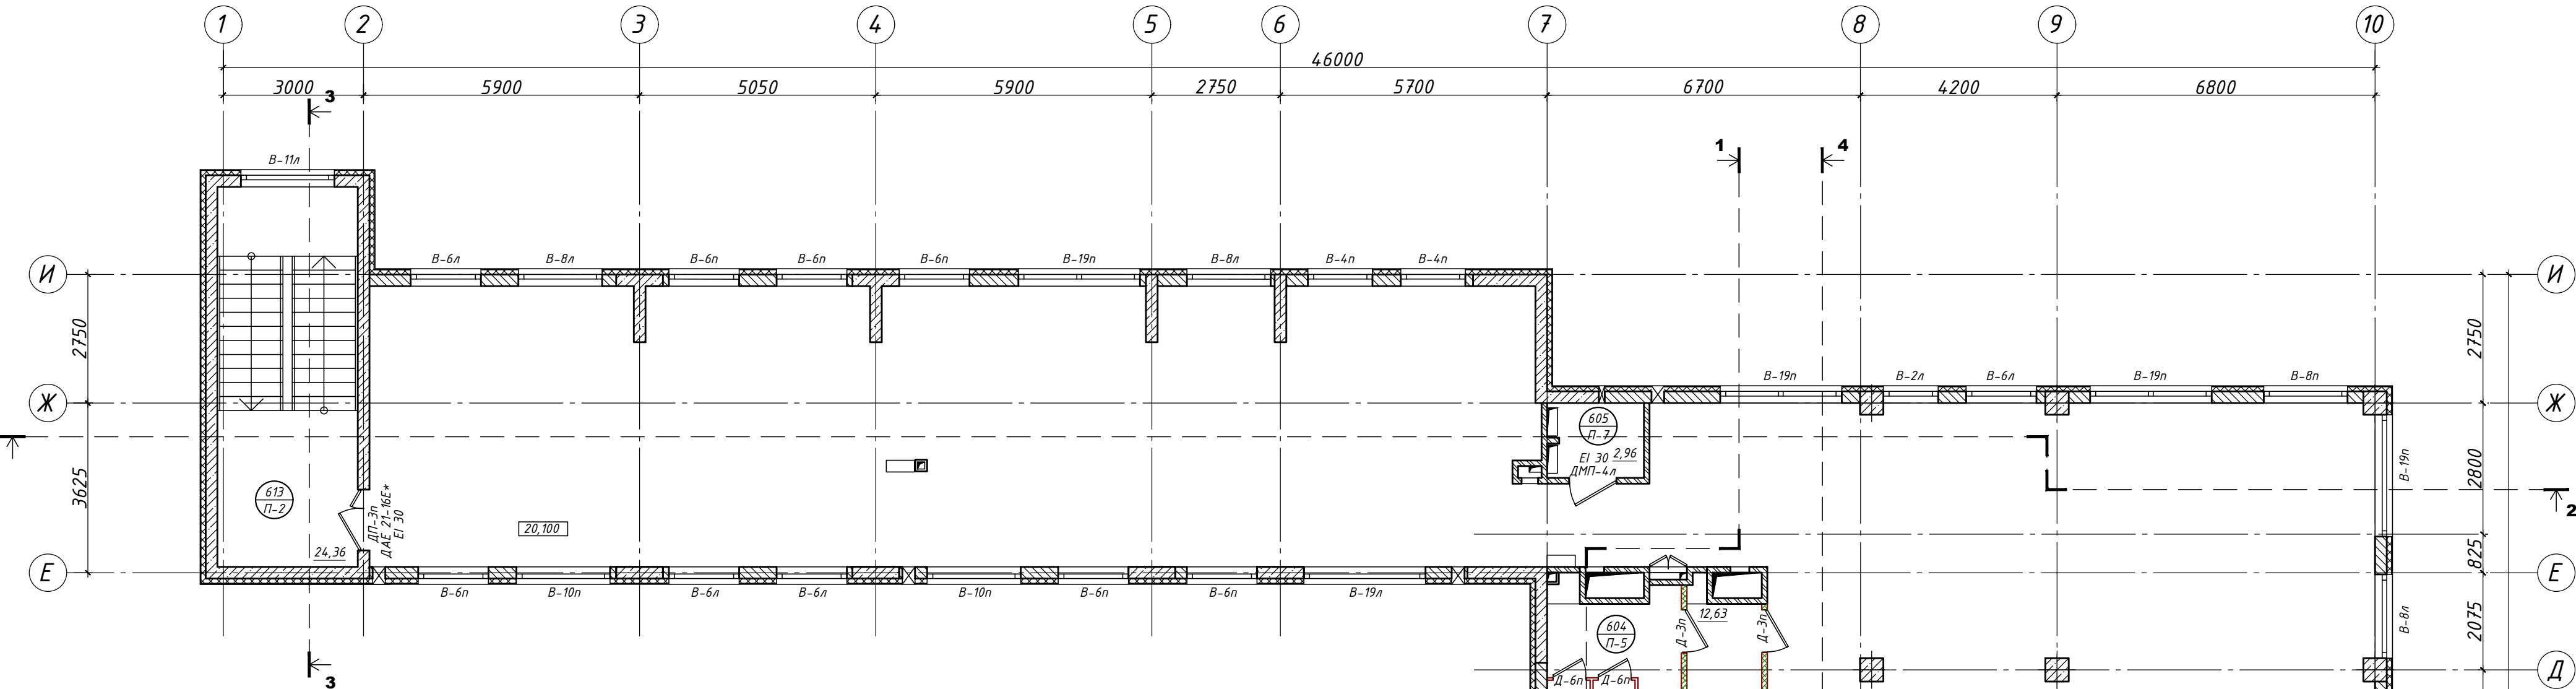

Умовні позначення


- залізобетон
- мурування з цегли
- мурування з керамоблоків
- утеплювач
- гіпсокартон

Умовні позначення:

- Д -- тип дверей
- В -- тип вікна
- 2 -- номер приміщення
- П-1 -- тип підлоги

Експлікація приміщень 6 поверху на відм. +20,400

Номер приміщення	Найменування	Площа, м2	Категорія приміщення по вогню, вибухово-пожежній та пожежній небезпеці
601	Комерційне приміщення	479,69	
602	Сходи Н-2	18,60	
603	Санвузол для жінок	12,31	
604	Санвузол для чоловіків	12,63	
605	Електрощитова	2,96	Д
606	Сходи СК-1	24,36	
Загальна площа офісних приміщень 3 поверху		479,69	
Загальна площа 3 поверху		550,55	

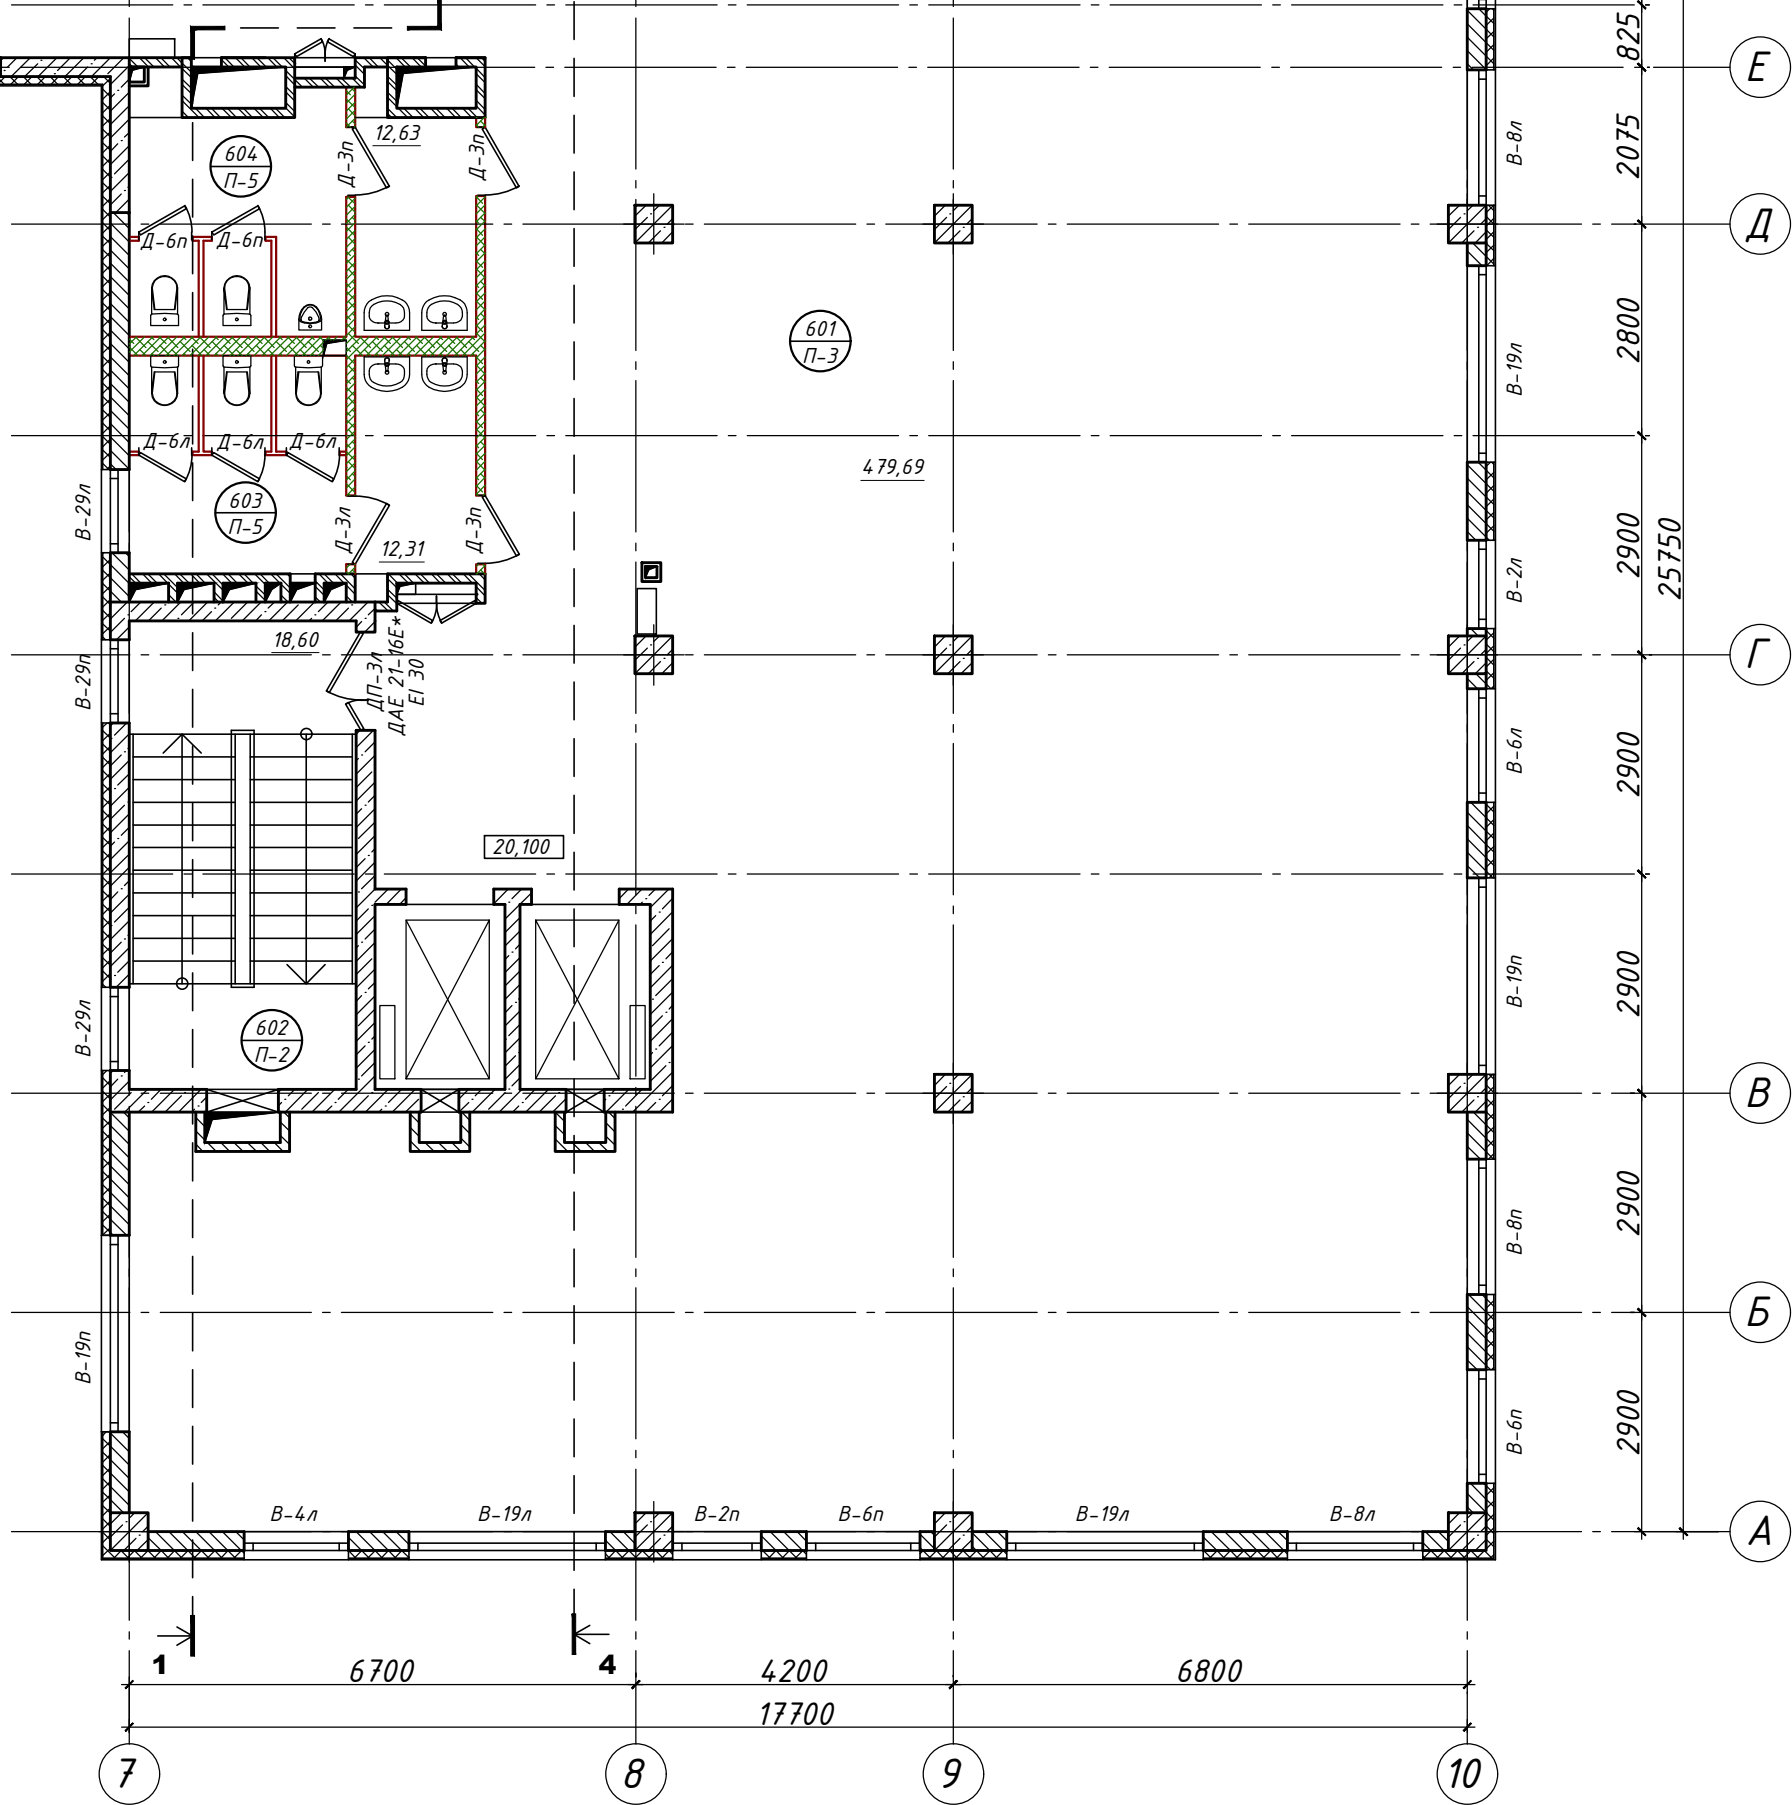

Технічні вказівки :

- Даний аркуш розглядати разом з розрізами та фасадами та специфікацією заповнення віконних та дверних прорізів АР---, експлікацію підлоги АР---
- Перед виготовленням віконних та дверних виробів розміри прорізів уточнюються по місцю фірмою виробником.
- Склопакети двокамерні з енергозберігаючим склом. Теплотехнічні показники вікон повинні відповідати табл.1 ДБН В.2.6-31:2006
- Всі вікна необхідно обладнати регулюючими вентиляційними пристроями.
- Двері без маркування встановлюються інвестором.

						ЕВР-19/АР-к			
						Навчально-житловий комплекс в кварталі обмеженому вул. Індустріальною, Борщагівською та пров. Індустріальним у Солом'янському районі м. Києва			
Зм.	Кіл.	Арк.	№ док	Підпис	Дата	Адміністративна будівля	Стадія	Аркуш	Аркушів
ГАП		Даниленко			08.21		Р	14зм	33
ГІП		Слоневський			08.21				
Розробив		Ясинецька			08.21	План 6 поверху на відм. +20,100 М 1:100	ТОВ "Євротранс"		
Перевірив		Даниленко			08.21				