


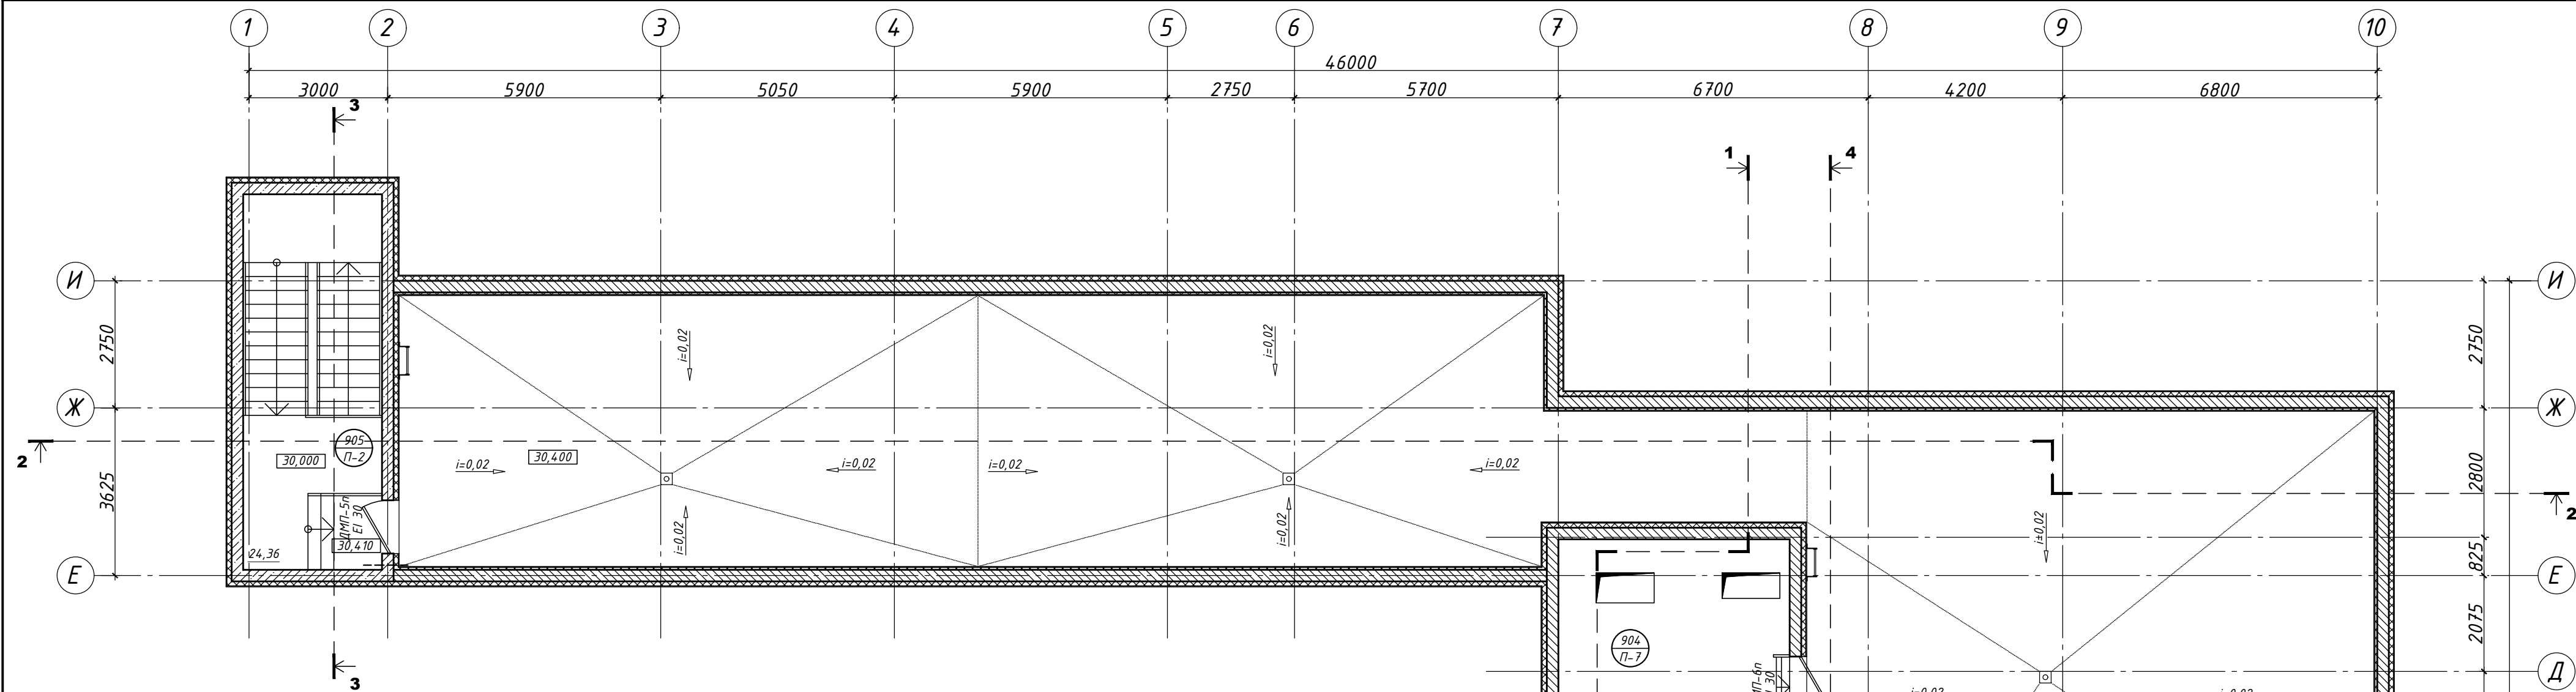

Умовні позначення

	залізобетон
	мурування з цегли
	мурування з керамоблоків
	утеплювач
	гіпсокартон

Експлікація приміщень на відм. +30,400

Номер приміщення	Найменування	Площа, м2	Категорія приміщення по виходовій, виходово-пожежній та пожежній небезпеці
901	Сходи Н-2	18,60	
902	Тамбур	6,64	
903	Машинне відділення	15,24	
904	Венткамера	37,38	
905	Сходи СК-1	24,36	
Загальна площа приміщень на відм. +30,400		102,22	


Площа покрівлі на відм. +30,400	454,12
---------------------------------	--------

Умовні позначення:

- Д -- тип дверей
В -- тип вікна
2 -- номер приміщення
П-1 -- тип підлоги

Технічні вказівки :

- Даний аркуш розглядати разом з розрізами та фасадами та специфікацією заповнення віконних та дверних прорізів АР---, експлікацію підлоги АР---.
- Перед виготовленням віконних та дверних виробів розміри прорізів уточнюються по місцю фірмою виробником.
- Склопакети двокамерні з енергозберігаючим склом. Теплотехнічні показники вікон повинні відповідати табл.1 ДБН В.2.6-31:2006
- Всі вікна необхідно обладнати регулюючими вентиляційними пристроями.
- Двері без маркування встановлюються інвестором.

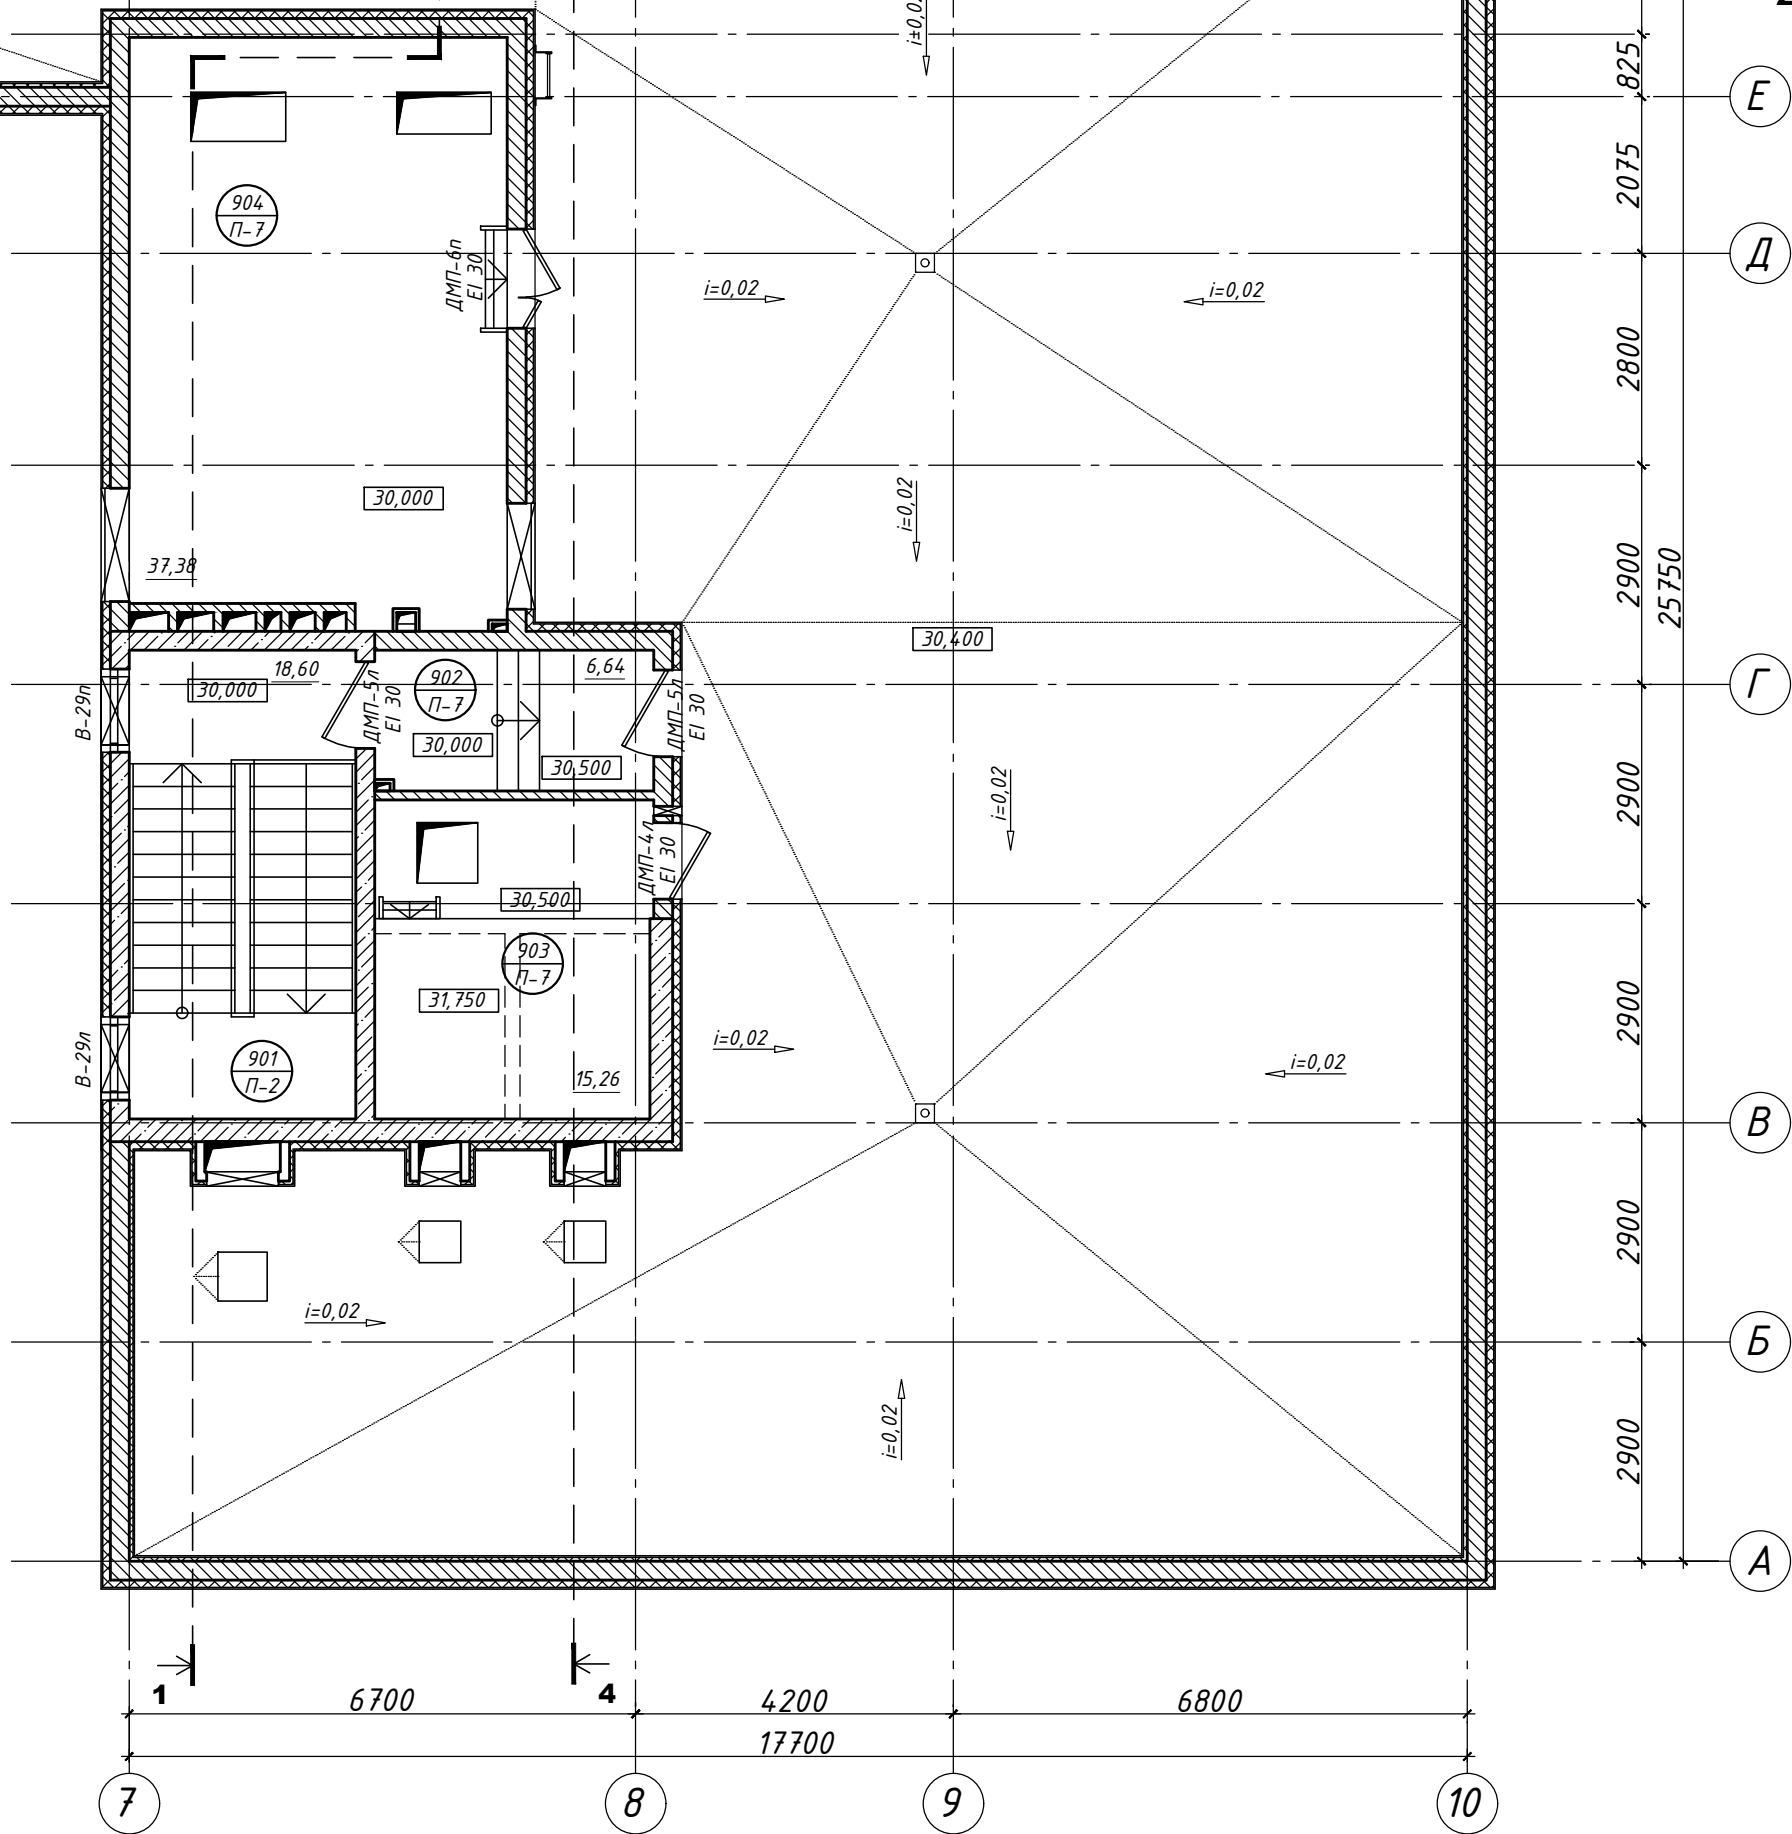

						ЕВР-19/АР-к			
						Навчально-житловий комплекс в кварталі обмеженому вул. Індустріальною, Борщагівською та пров. Індустріальним у Солом'янському районі м. Києва			
Зм.	Кіл.	Арк.	№ док	Підпис	Дата	Адміністративна будівля	Стадія	Аркуш	Аркушів
ГАП	Даниленко				08.21		Р	20	33
ГІП	Слоневський				08.21				
Розробив	Ясинецька				08.21	План покрівлі на відм. +30,400 М 1:100	ТОВ "Євротранс"		
Перевірив	Даниленко				08.21				