




Влаштування отворів для сходів та прямока ліфтової шахти на відм.
-3,850 в вісях "7"- "8"/"А" - "Б".

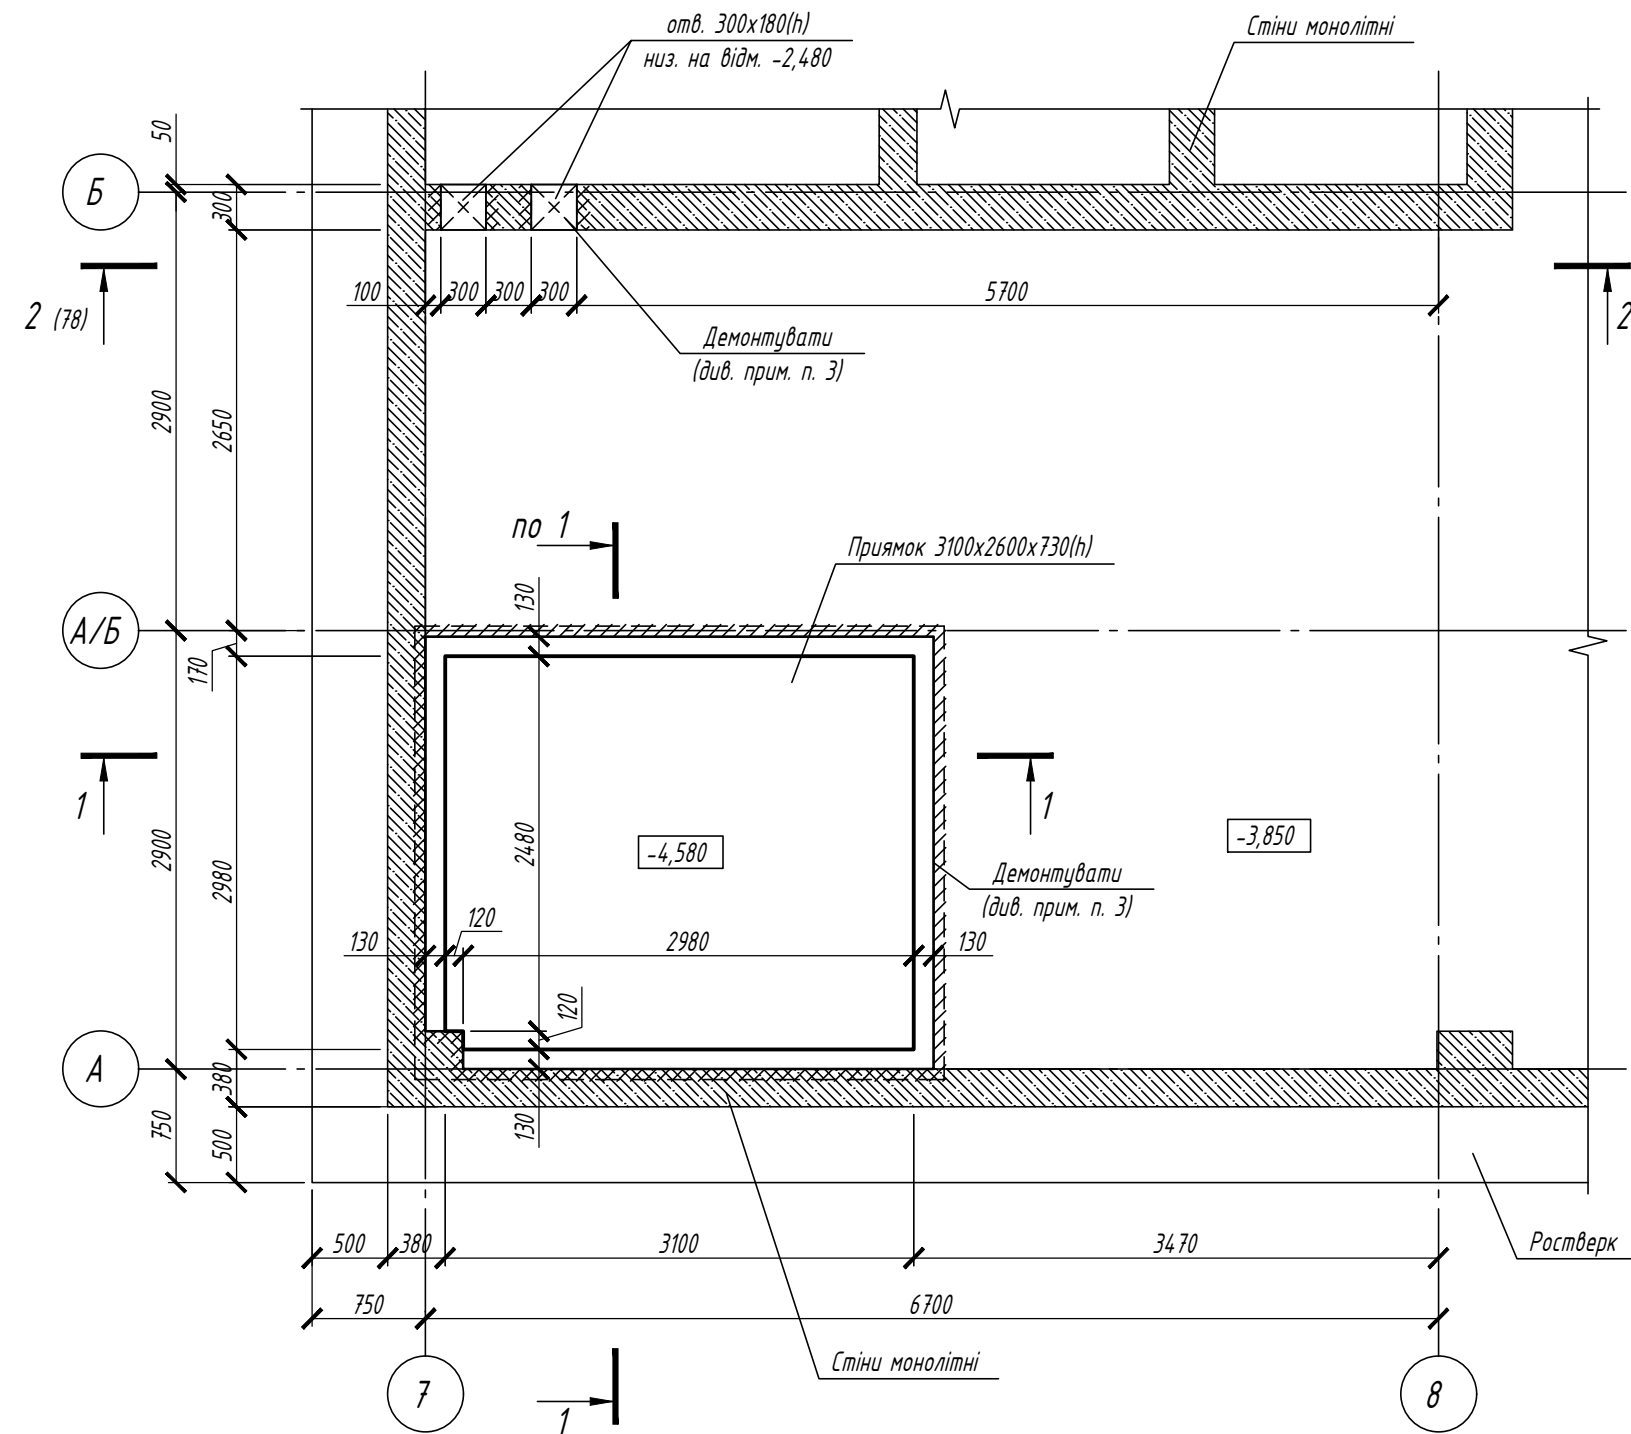


Переріз 1-1 (армування)

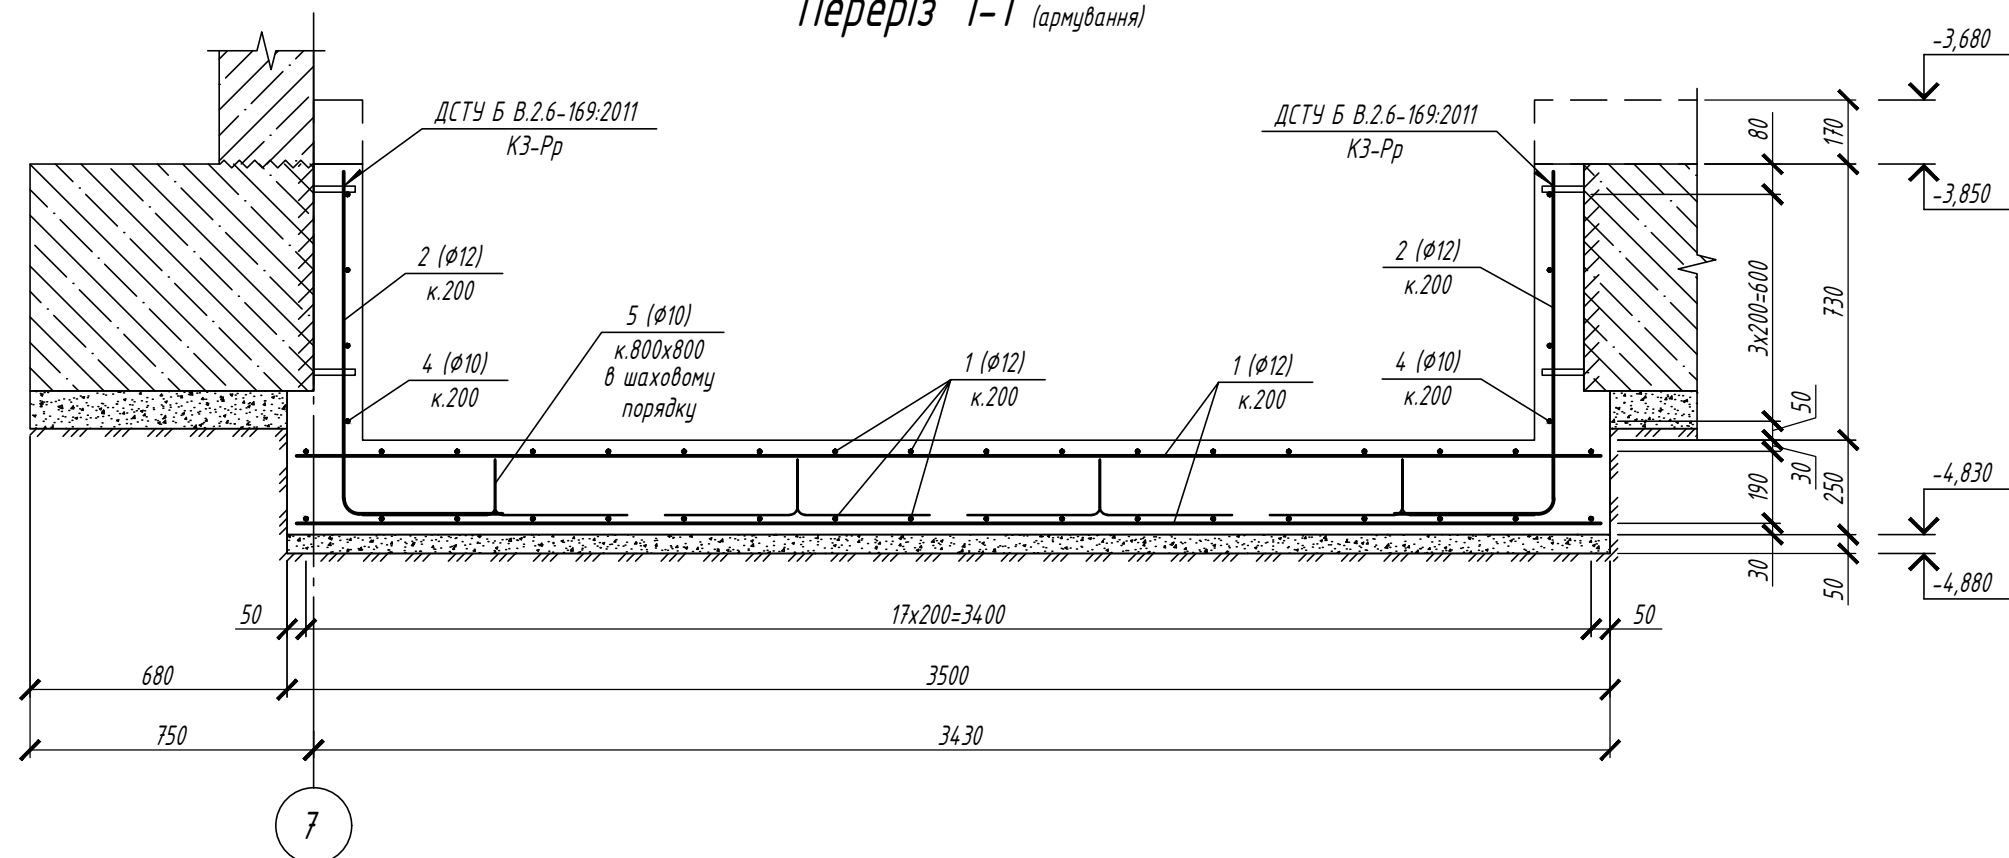

Влаштування отворів для сходів та ліфтової шахти на відм. -0,860 в вісях "7"- "8"/"А" - "Б".

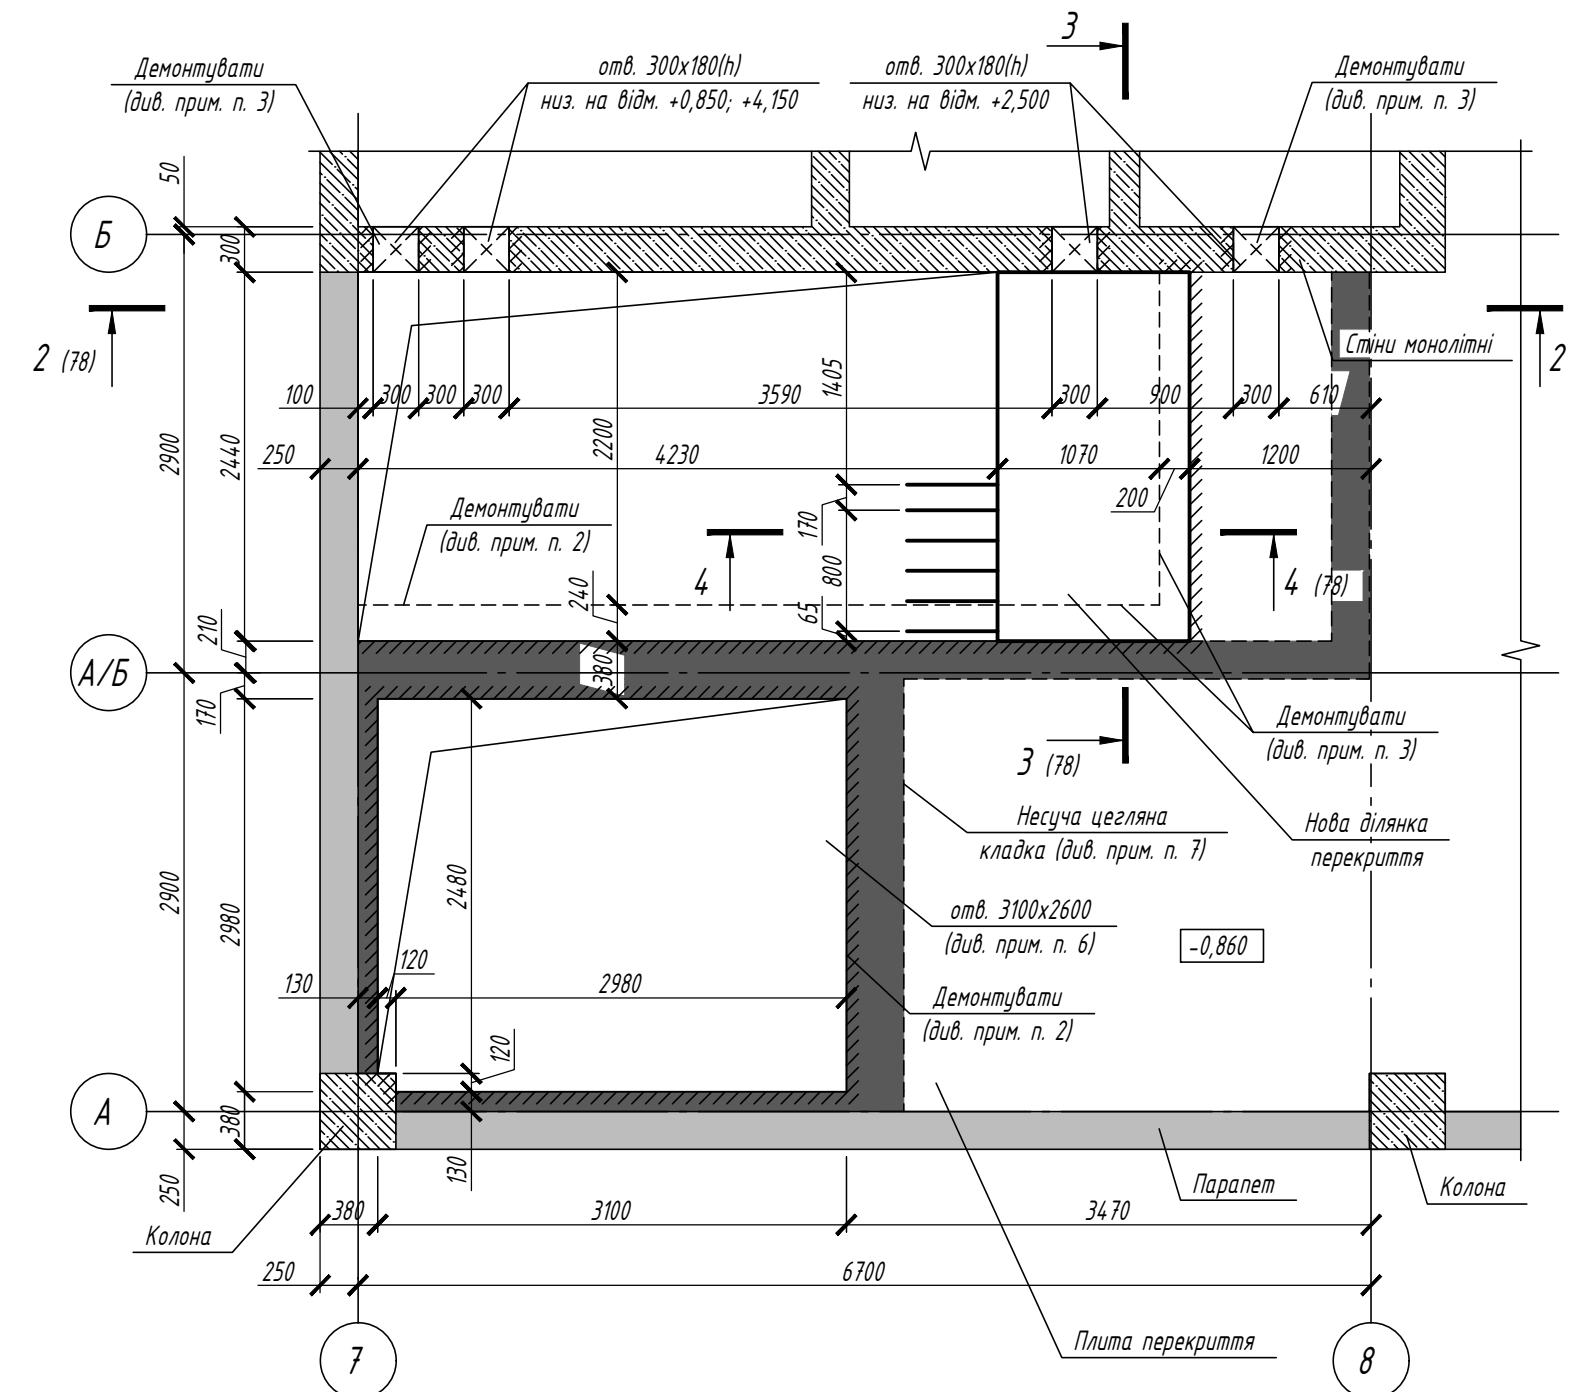


Переріз 1-1 (опалудка)

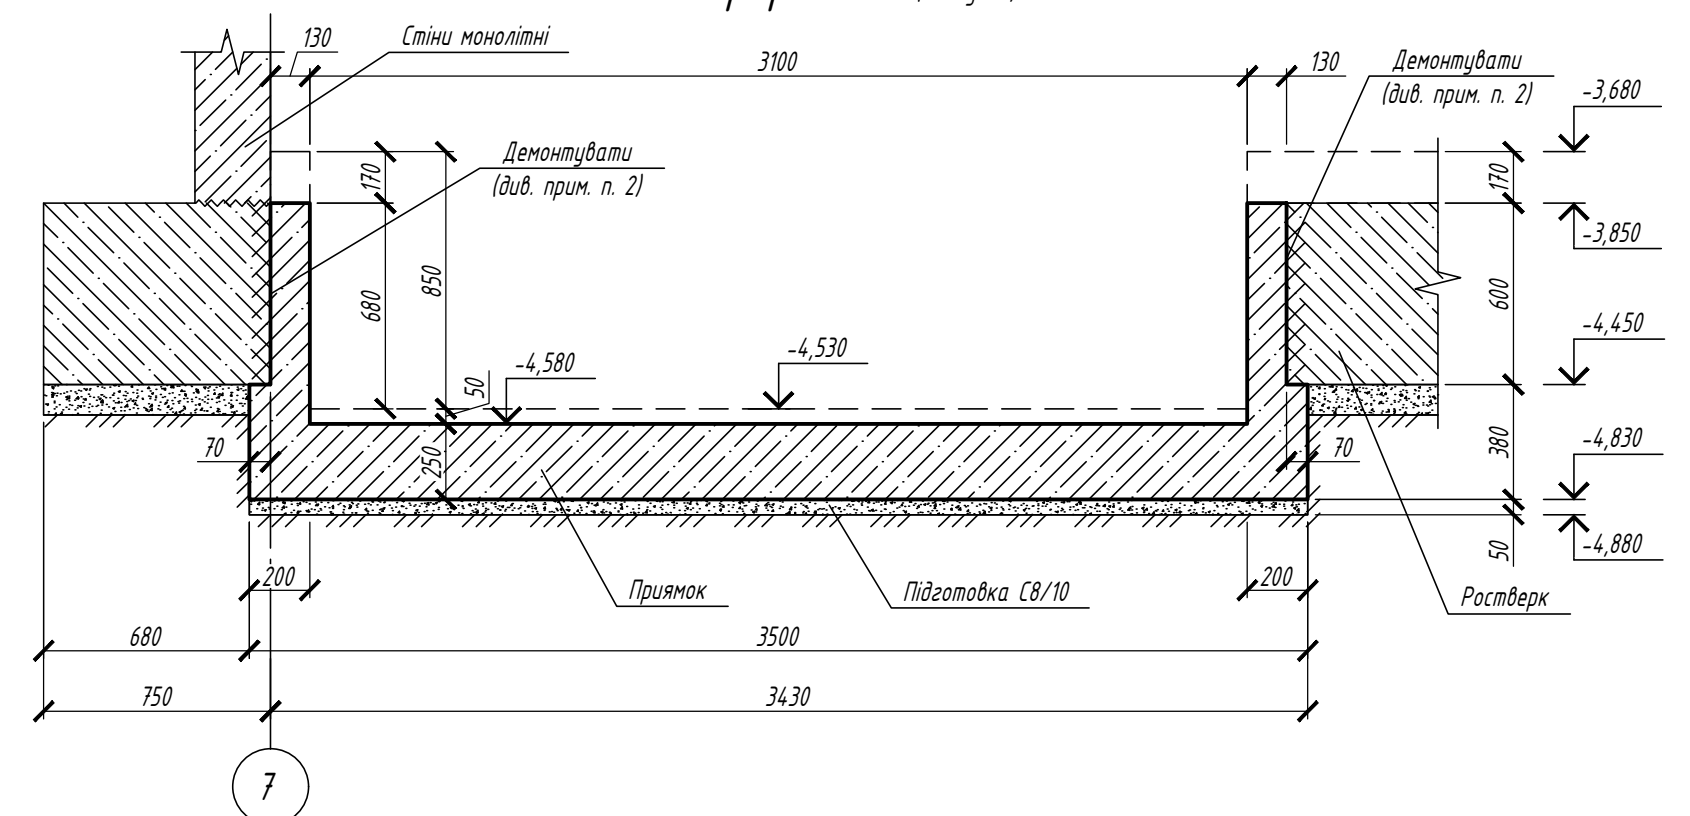

1. Даний аркуш читати разом з аркушами 78.
2. Пилу перекриття демонтувати використовуючи інструменти ріжучого типу, захисний шар арматури відновити ремонтною сумішю.
3. Пилу перекриття, фундаменту плити та отвори в монолітній стіні демонтувати не порушуючи армування згідно вузла 1 (арк. 78).
4. Арматурні стрижні поз. 1, 2 прибрати до існуючої арматури плити перекриття та фундаментної плити.
5. Ручне електробудове зварювання виконувати електродами типу 342 по ГОСТ 9467-75, у відповідності з вимогами ДСТУ Б В.2.6-169:2011.
6. Отвір під ліфтову шахту в плиті перекриття на відм. -1,110 – вирізати після влаштування несучої цегляної кладки в підвалі на відм. -3,850. Розміри та прів'язки цегляної кладки приведені в кресленнях розділу АР.
7. Цегляну кладку виконати з цегли марки М100 на цементно-піщаному розчині М75. Кладку армувати сітками з арматури $\phi 4$ Вр-1 з чарунками 50х50 мм, через кожні 5-рі ряди (крок 375 мм).

						20.1- КБ -7			
						Навчально -житловий комплекс у кварталі, обмеженому вул Індустріальною, вул. Борщагівською та пров. Індустріальним у Солом'янському районі м. Києва			
Зм.	Кіл.	Аркуш	№ док.	Підпис	Дата				
ГАП	Даниленко				22.04.21	Адміністративна споруда з вбудованими приміщеннями ТП	Стадія	Аркуш	
ГІП	Слоневський				22.04.21		Р	77	
Гол. констр.	Копил				22.04.21				
Перевірив	Самсоненко				22.04.21	Влаштування отворів та прямика для сходів та ліфтової шахти на відм. -3,850; -0,860 в вісях "7"- "8"/"А" - "Б".	ФОП Самсоненко		
Розробив	Бадій				22.04.21				

Переріз 2-2 (77)

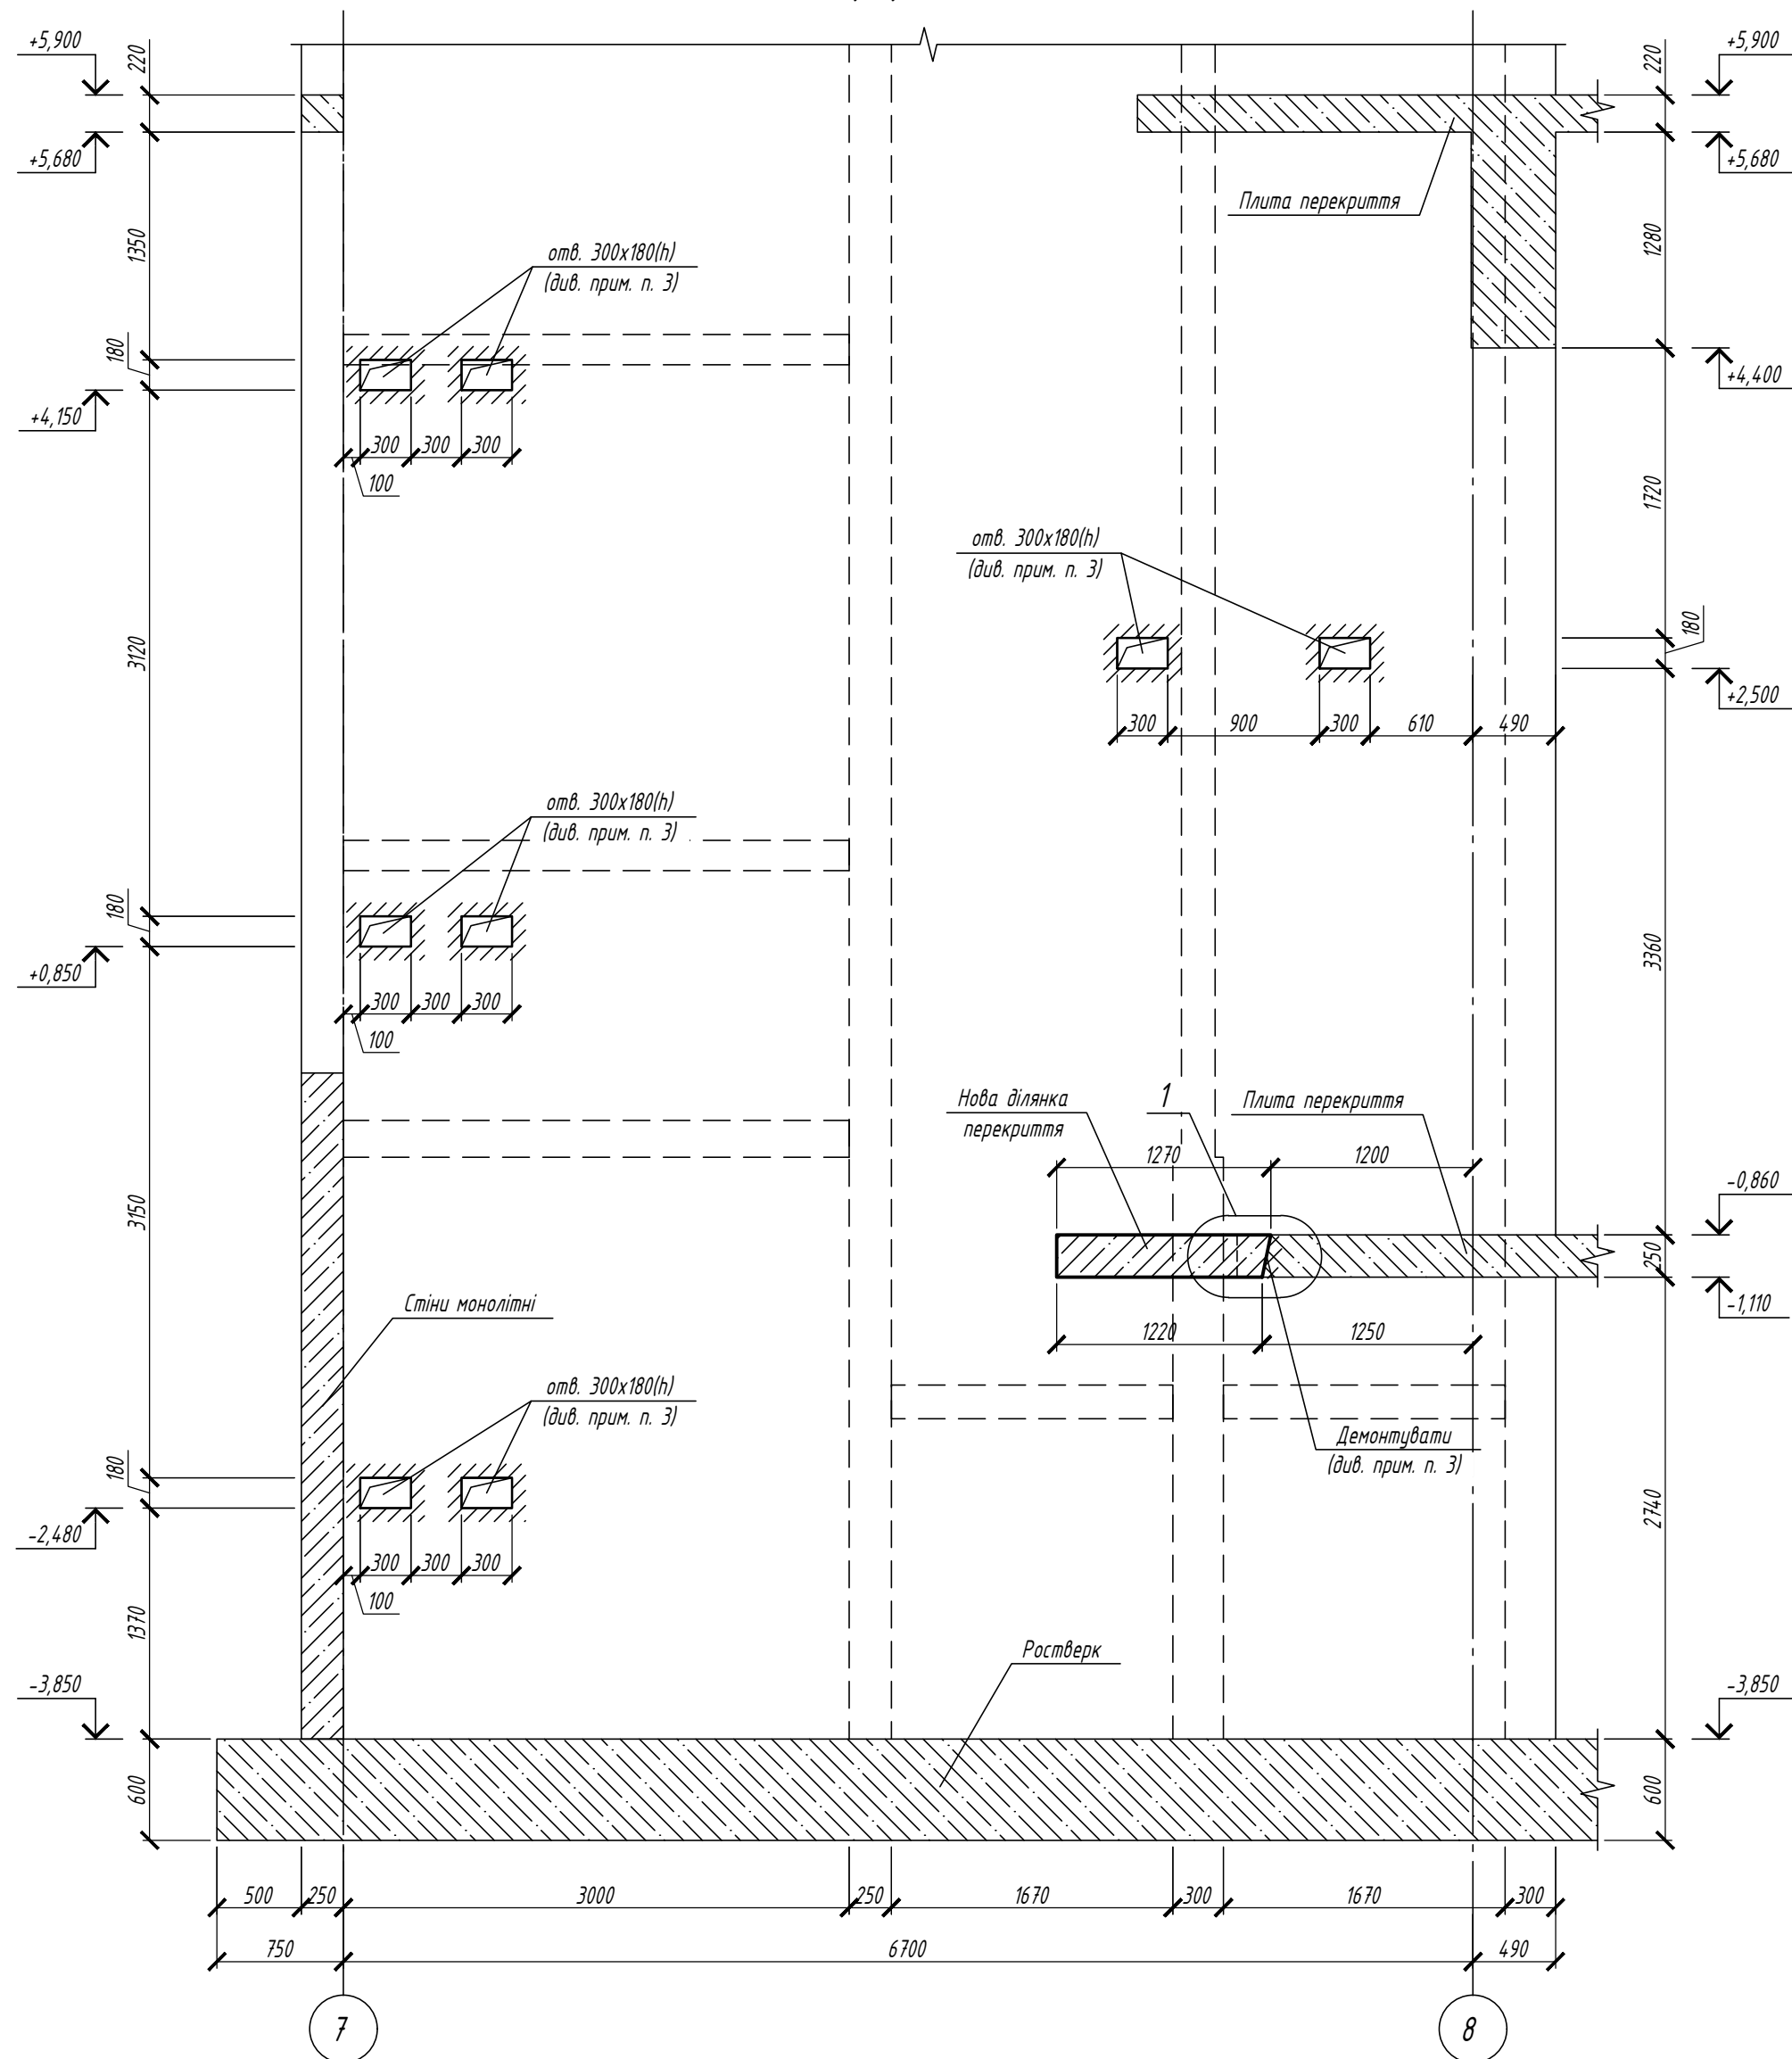

Відомість деталей


Поз.	Ескіз
2	
5	

Специфікація елементів прямока та нової ділянки перекриття


Поз.	Позначення	Найменування	Кільк.	Маса од., кг	Примітки
		<u>Деталі</u>			
1	ДСТУ 3760:2019	Ø12 А 500 С м.п.	283,5	0,888	251,70
2*	ДСТУ 3760:2019	Ø12 А 500 С L=1300	58	1,15	66,94
3	ДСТУ 3760:2019	Ø12 А 500 С L=450	12	0,40	4,79
4	ДСТУ 3760:2019	Ø10 А 500 С м.п.	47,6	0,617	29,35
5*	ДСТУ 3760:2019	Ø10 А 240 С L=1200	19	0,74	14,06
		<u>Матеріали</u>			
	Прямок	Бетон С 20/25 (Р4, W6, F200) м³	4,04		
	Нова ділянка перекриття	Бетон С 20/25 (Р3, W4, F100) м³	0,75		
		Підготовка С 8/10 м³	0,53		

Позиції з позначкою "*" – див. "Відомість деталей"

Переріз 3-3 (опалудка, 77)

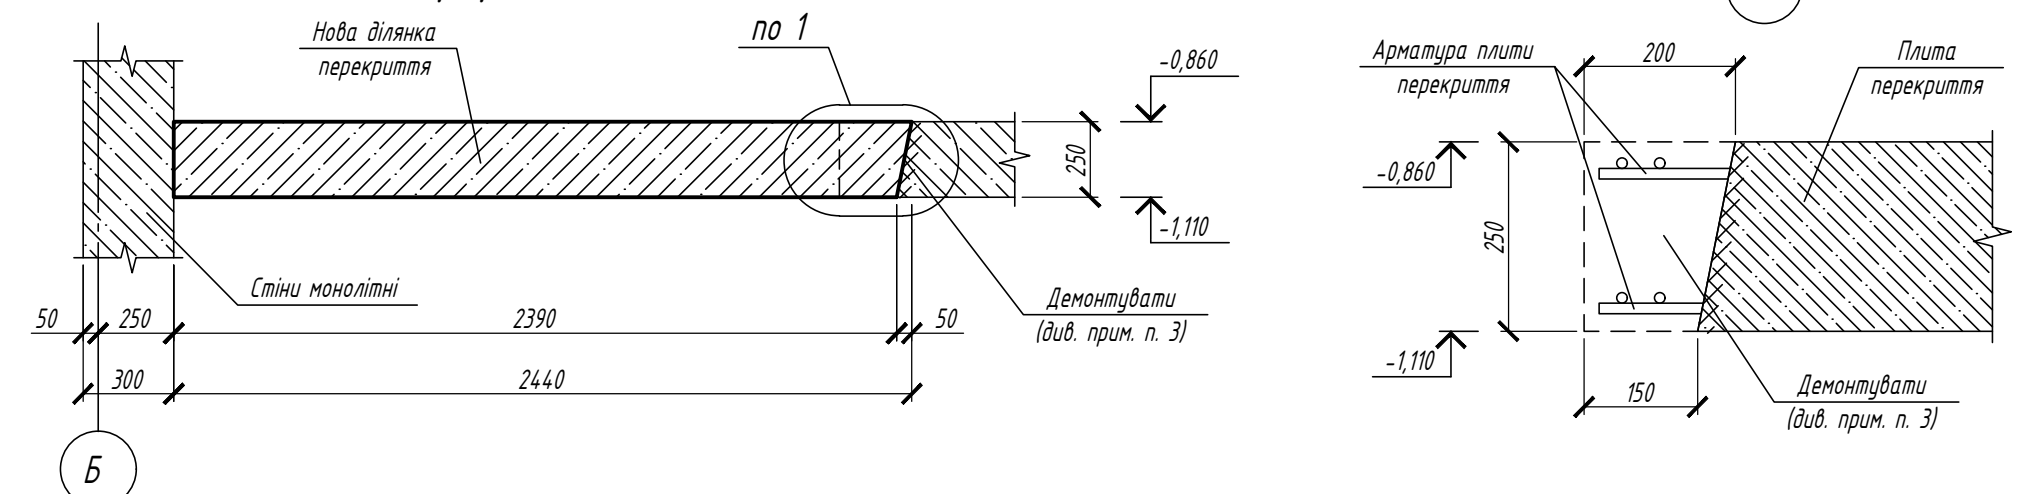


Переріз 3-3 (армування, арк. 77)

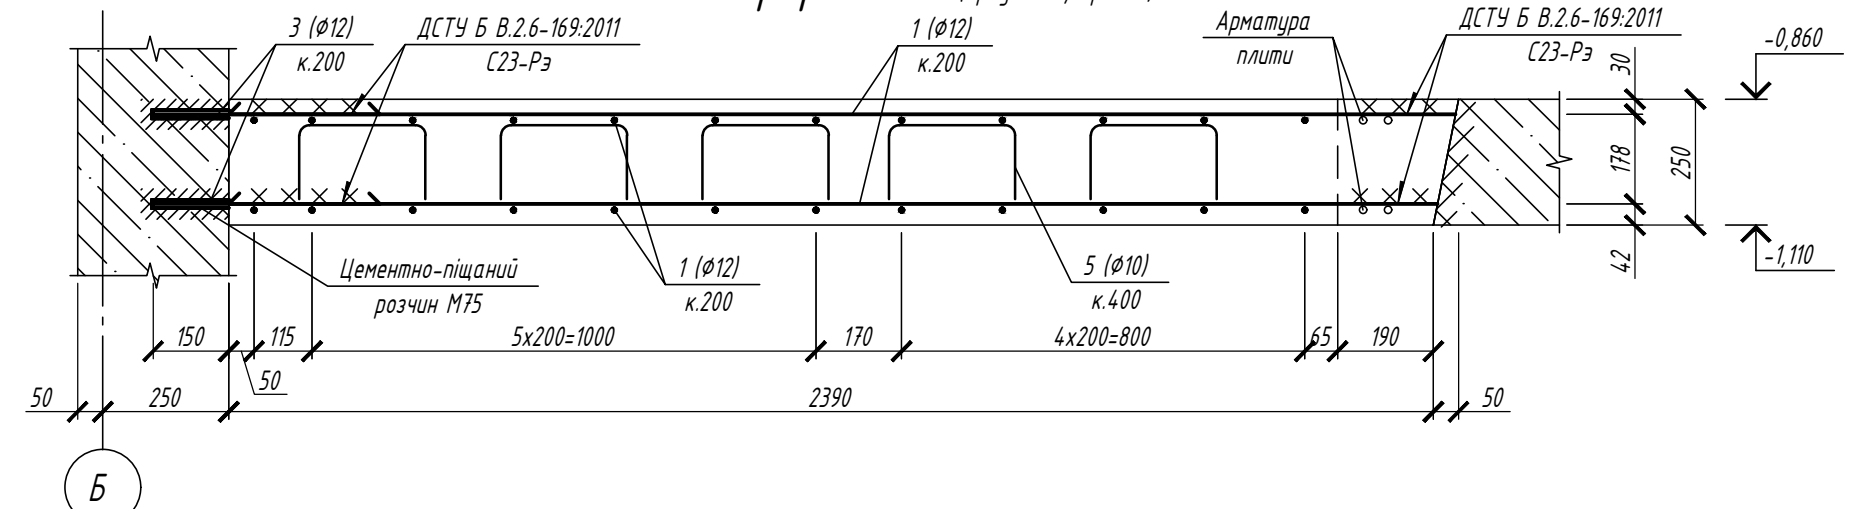


1. Даній аркуш читати разом з аркушами 77.
2. Пилу перекриття демонтувати використовуючи інструменти ріжучого типу, захисний шар арматури відновити ремонтною сумішю.
3. Пилу перекриття, фундаменту пилу та отвори в монолітній стіні демонтувати не порушуючи армування згідно вузла 1.
4. Арматурні стрижні поз. 1, 2 прибрати до існуючої арматури плити перекриття та фундаментної плити.
5. Ручне електроудове зварювання виконувати електродами типу З42 по ГОСТ 9467-75, у відповідності з вимогами ДСТУ Б В.2.6-169:2011.
6. Для встановлення арматурних стрижнів поз. 3, в монолітній стіні просвердлити отвори Ø16 мм глибиною 160 мм.
7. Для встановлення арматурних стрижнів поз. 3 використовувати цементно-піщаний розчин М75.

Переріз 4-4 (опалудка, 77)

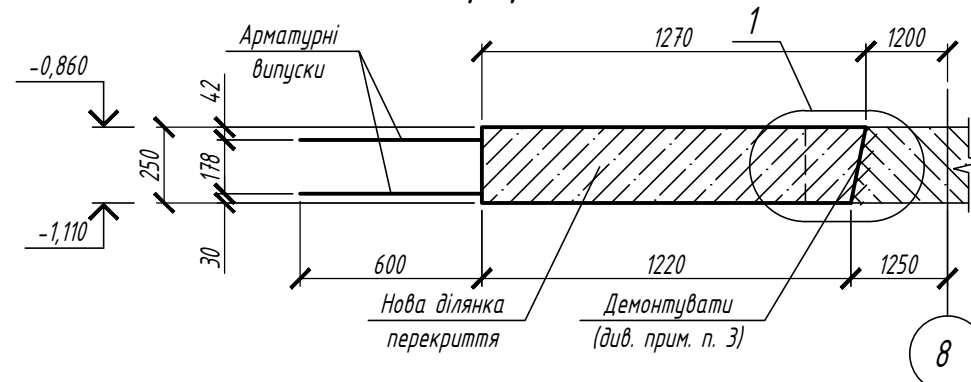

Переріз 4-4 (армування, арк. 77)

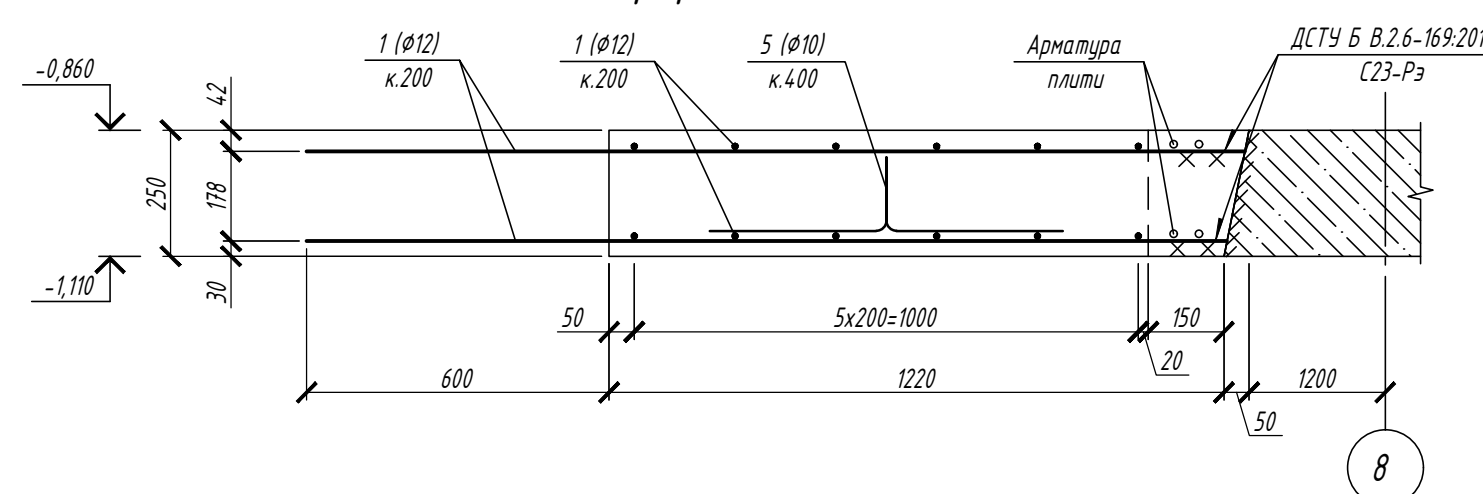

						20.1- КБ -7			
						Навчально-житловий комплекс у кварталі, обмеженому вул Індустріальною, вул. Борщагівською та пров. Індустріальним у Солом'янському районі м. Києва			
Зм.	Кіл.	Аркуш	№ док.	Підпис	Дата	Адміністративна споруда з відведеними приміщеннями ТП	Стадія	Аркуш	Аркушів
ГАП		Даниленко			22.04.21		Р	78	
ГІП		Слоневський			22.04.21				
Гол. констр.		Копил			22.04.21				
Перевірив		Самсоненко			22.04.21				
Розробив		Бабій			22.04.21	Перерізи 2-2+4-4.	ФОП Самсоненко		