
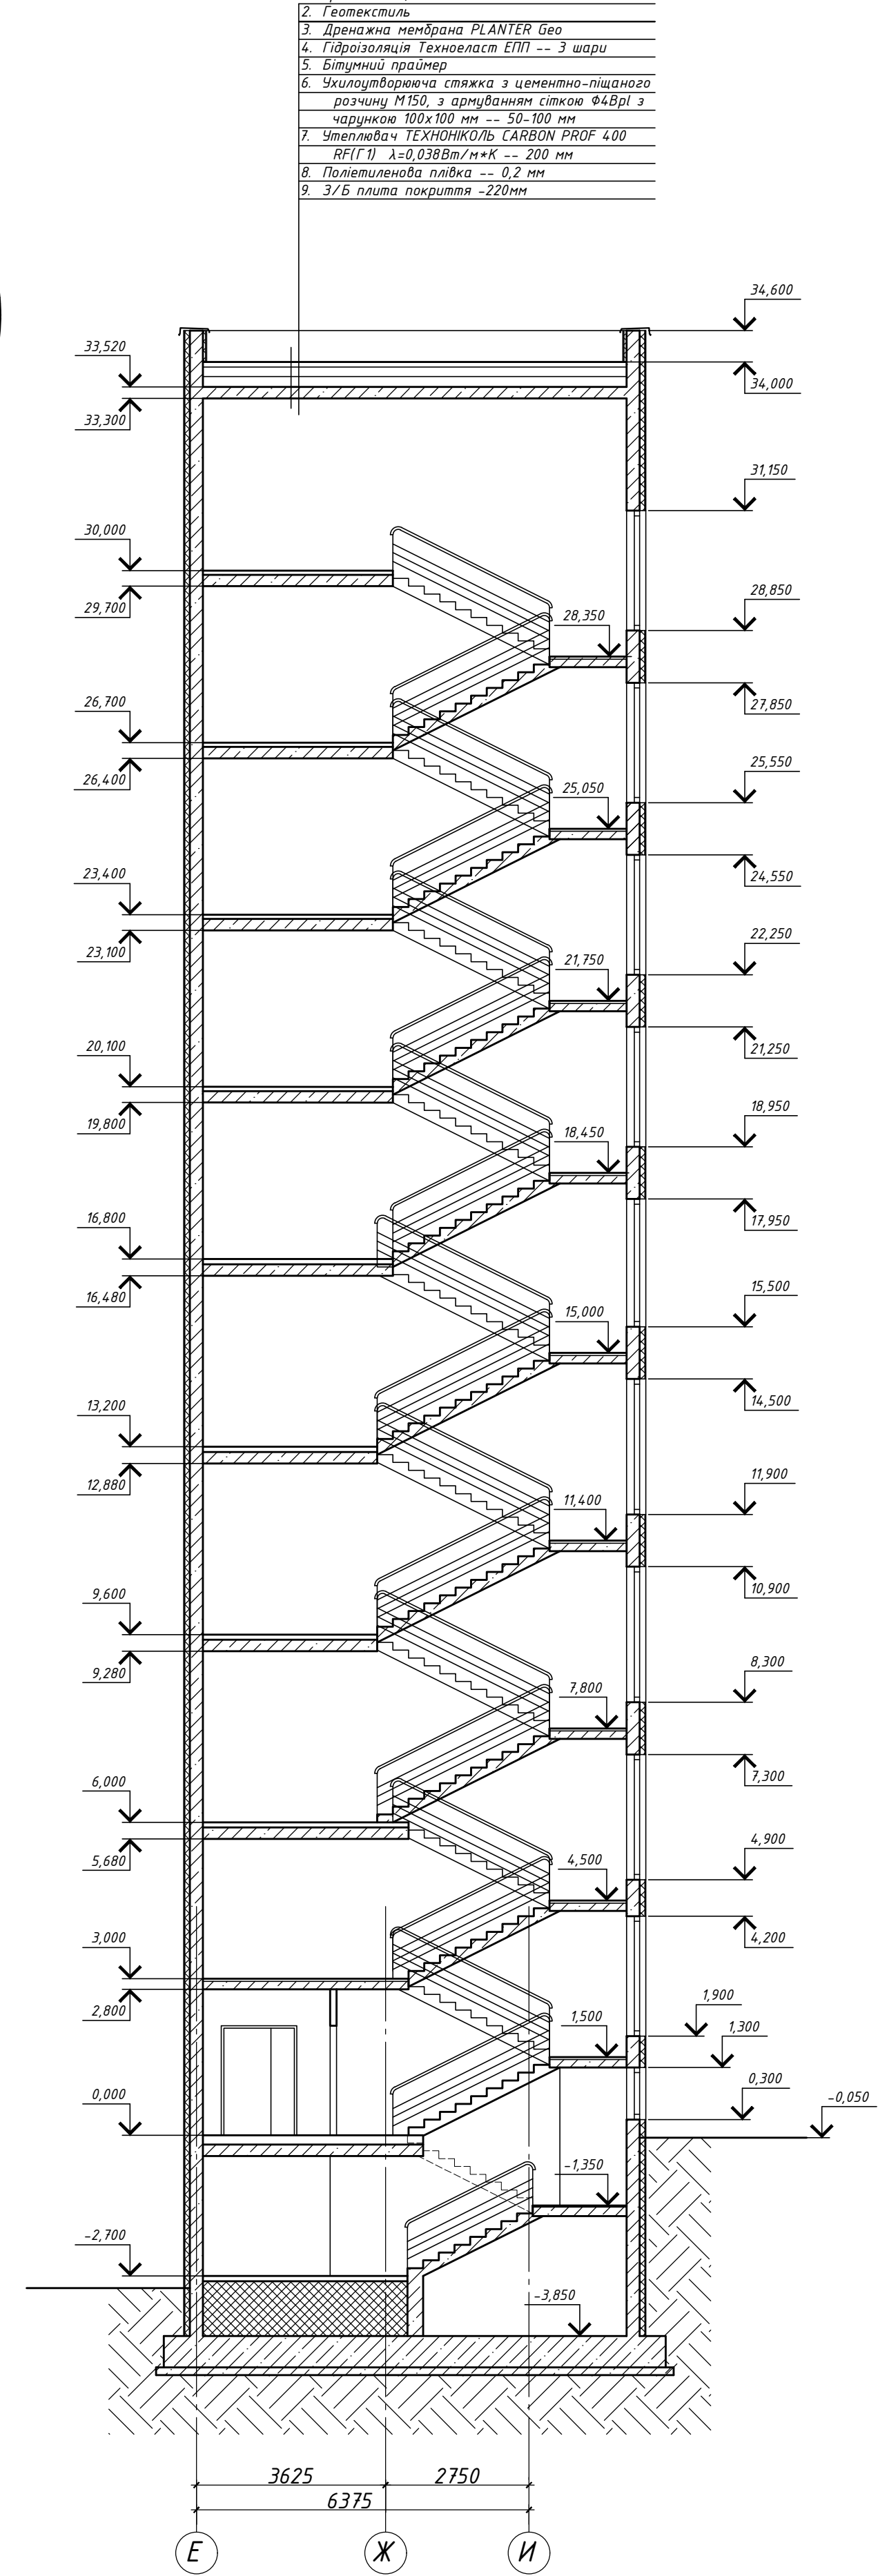


УЗГОДЖЕНО:					
Затверд.	Затверд.	Затверд.	Затверд.	Затверд.	Затверд.
Підпис та дата	Підпис та дата	Підпис та дата	Підпис та дата	Підпис та дата	Підпис та дата
Ім'я Н. подл.	Ім'я Н. подл.	Ім'я Н. подл.	Ім'я Н. подл.	Ім'я Н. подл.	Ім'я Н. подл.

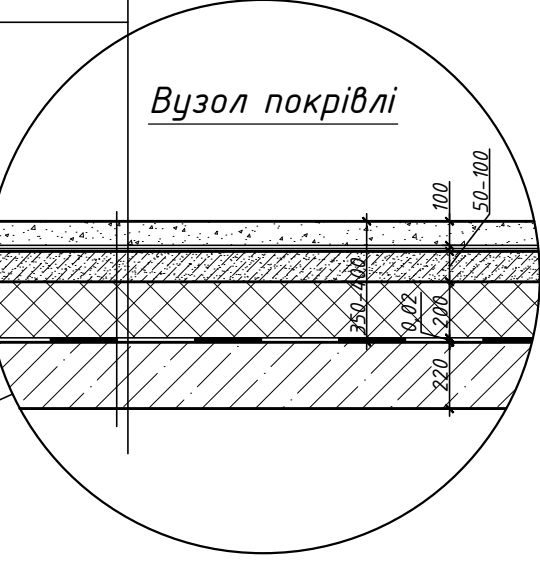

Технічні вказівки :

- Даний аркуш розглядати разом з планами та розрізами та специфікацією заповнення віконних та дверних прорізів АР---, експлікацію підлоги АР---.
- Перед виготовленням віконних та дверних виробів розміри прорізів уточнюються по місцю фірмою виробником.
- Склопакети двокамерні з енергозберігаючим склом. Теплотехнічні показники вікон повинні відповідати табл.1 ДБН В.2.6-31:2006
- Всі вікна необхідно обладнати регулюючими вентиляційними пристроями.
- Двері без маркування встановлюються інвестором.

						ЕВР-19/АР-к		
						Навчально-житловий комплекс в кварталі обмеженому вул. Індустріальною, Борщагівською та пров. Індустріальним у Солом'янському районі м. Києва		
Зм.	Кіл.	Арк.	М. док.	Підпис	Дата	Адміністративна будівля	Стадія	Аркуш
ГАП	Даниленко				08.21		Р	24
ГІП	Слоневський				08.21			33
Розробив	Ясинецька				08.21	Розрізи 2 - 2, 3 - 3 М 1:100	ТОВ "Евротранс"	
Перевірив	Даниленко				08.21			