



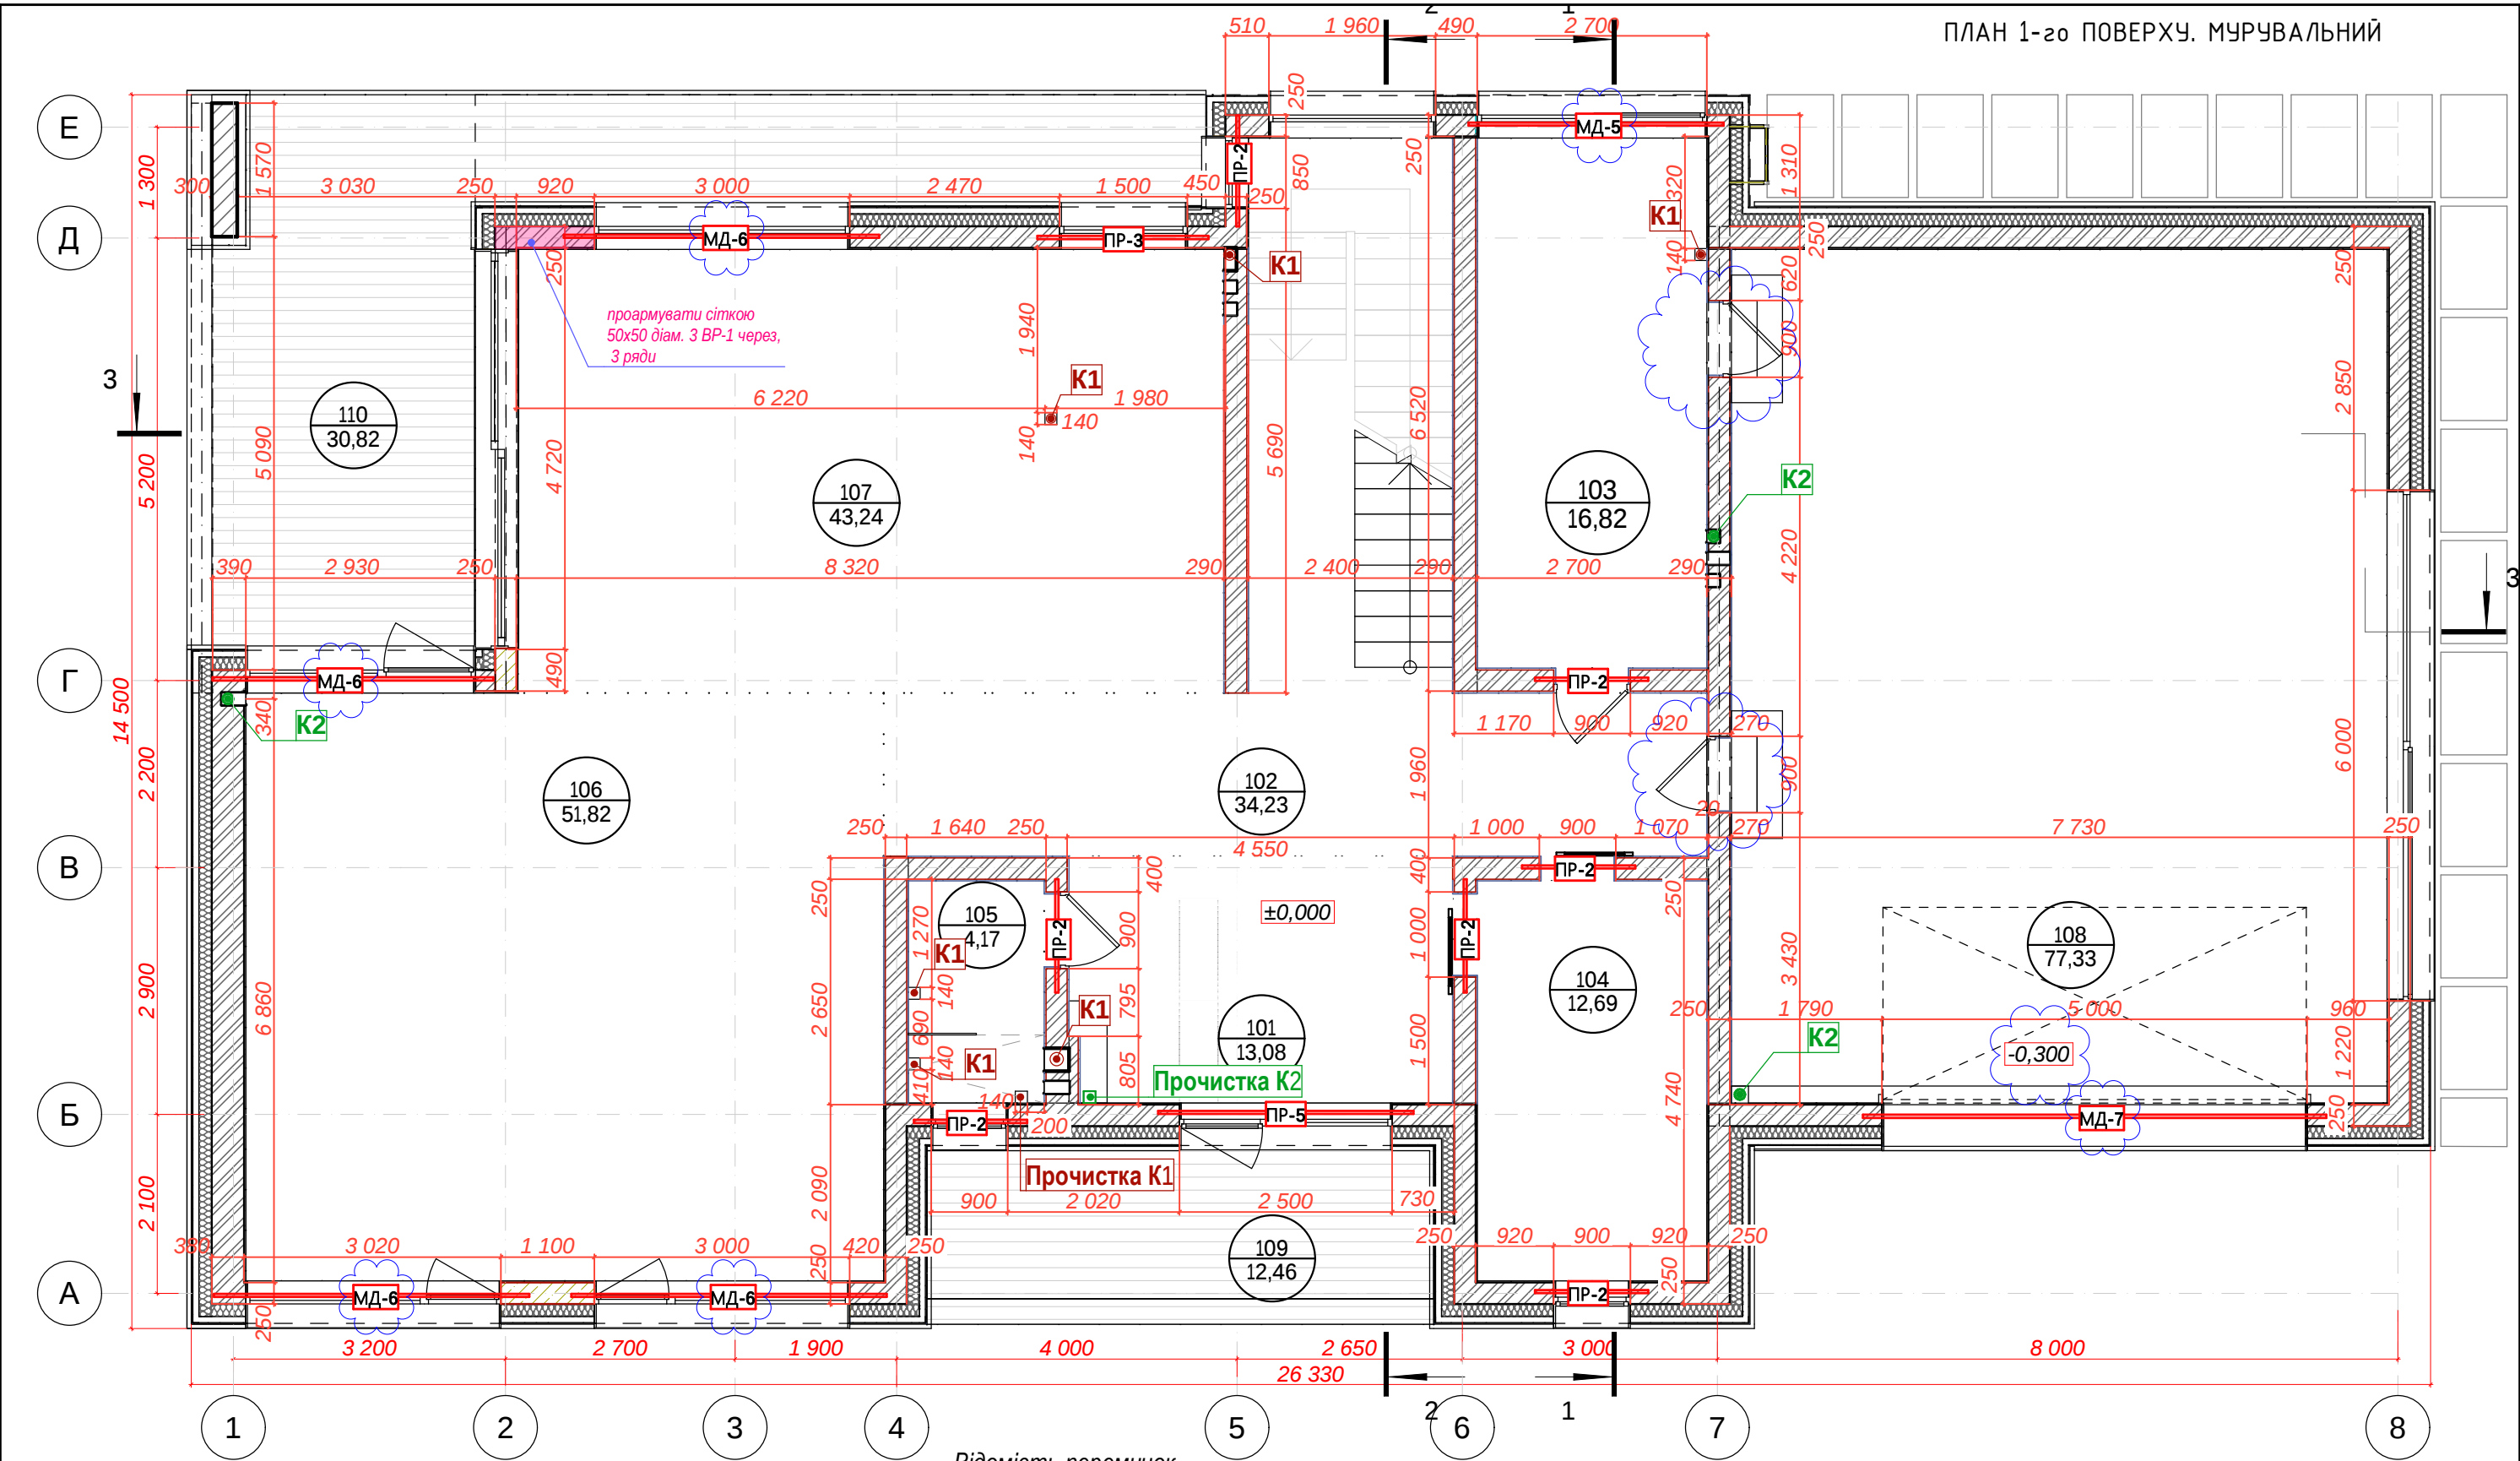


Відомість перемичок

Марка	Схема перерізу	Кільк.	Марка	Схема перерізу	Кільк.	03/10-22-AP					
ПР-2		6	МД-6		4	Зм. Кільк.уч. Арк. №Док. Підп. Дата					
ПР-3		1	МД-7		1						
МД-5		2				Розробив					
						Перевірів					
							Будівництво котеджного містечка Riviera Village №15.5 у Вишгородському районі Київської області				
							Будинок F15.5				Стадія РП
							План 1-го поверху. Мурувальний				Аркуш 7
							ASTY				Аркушів

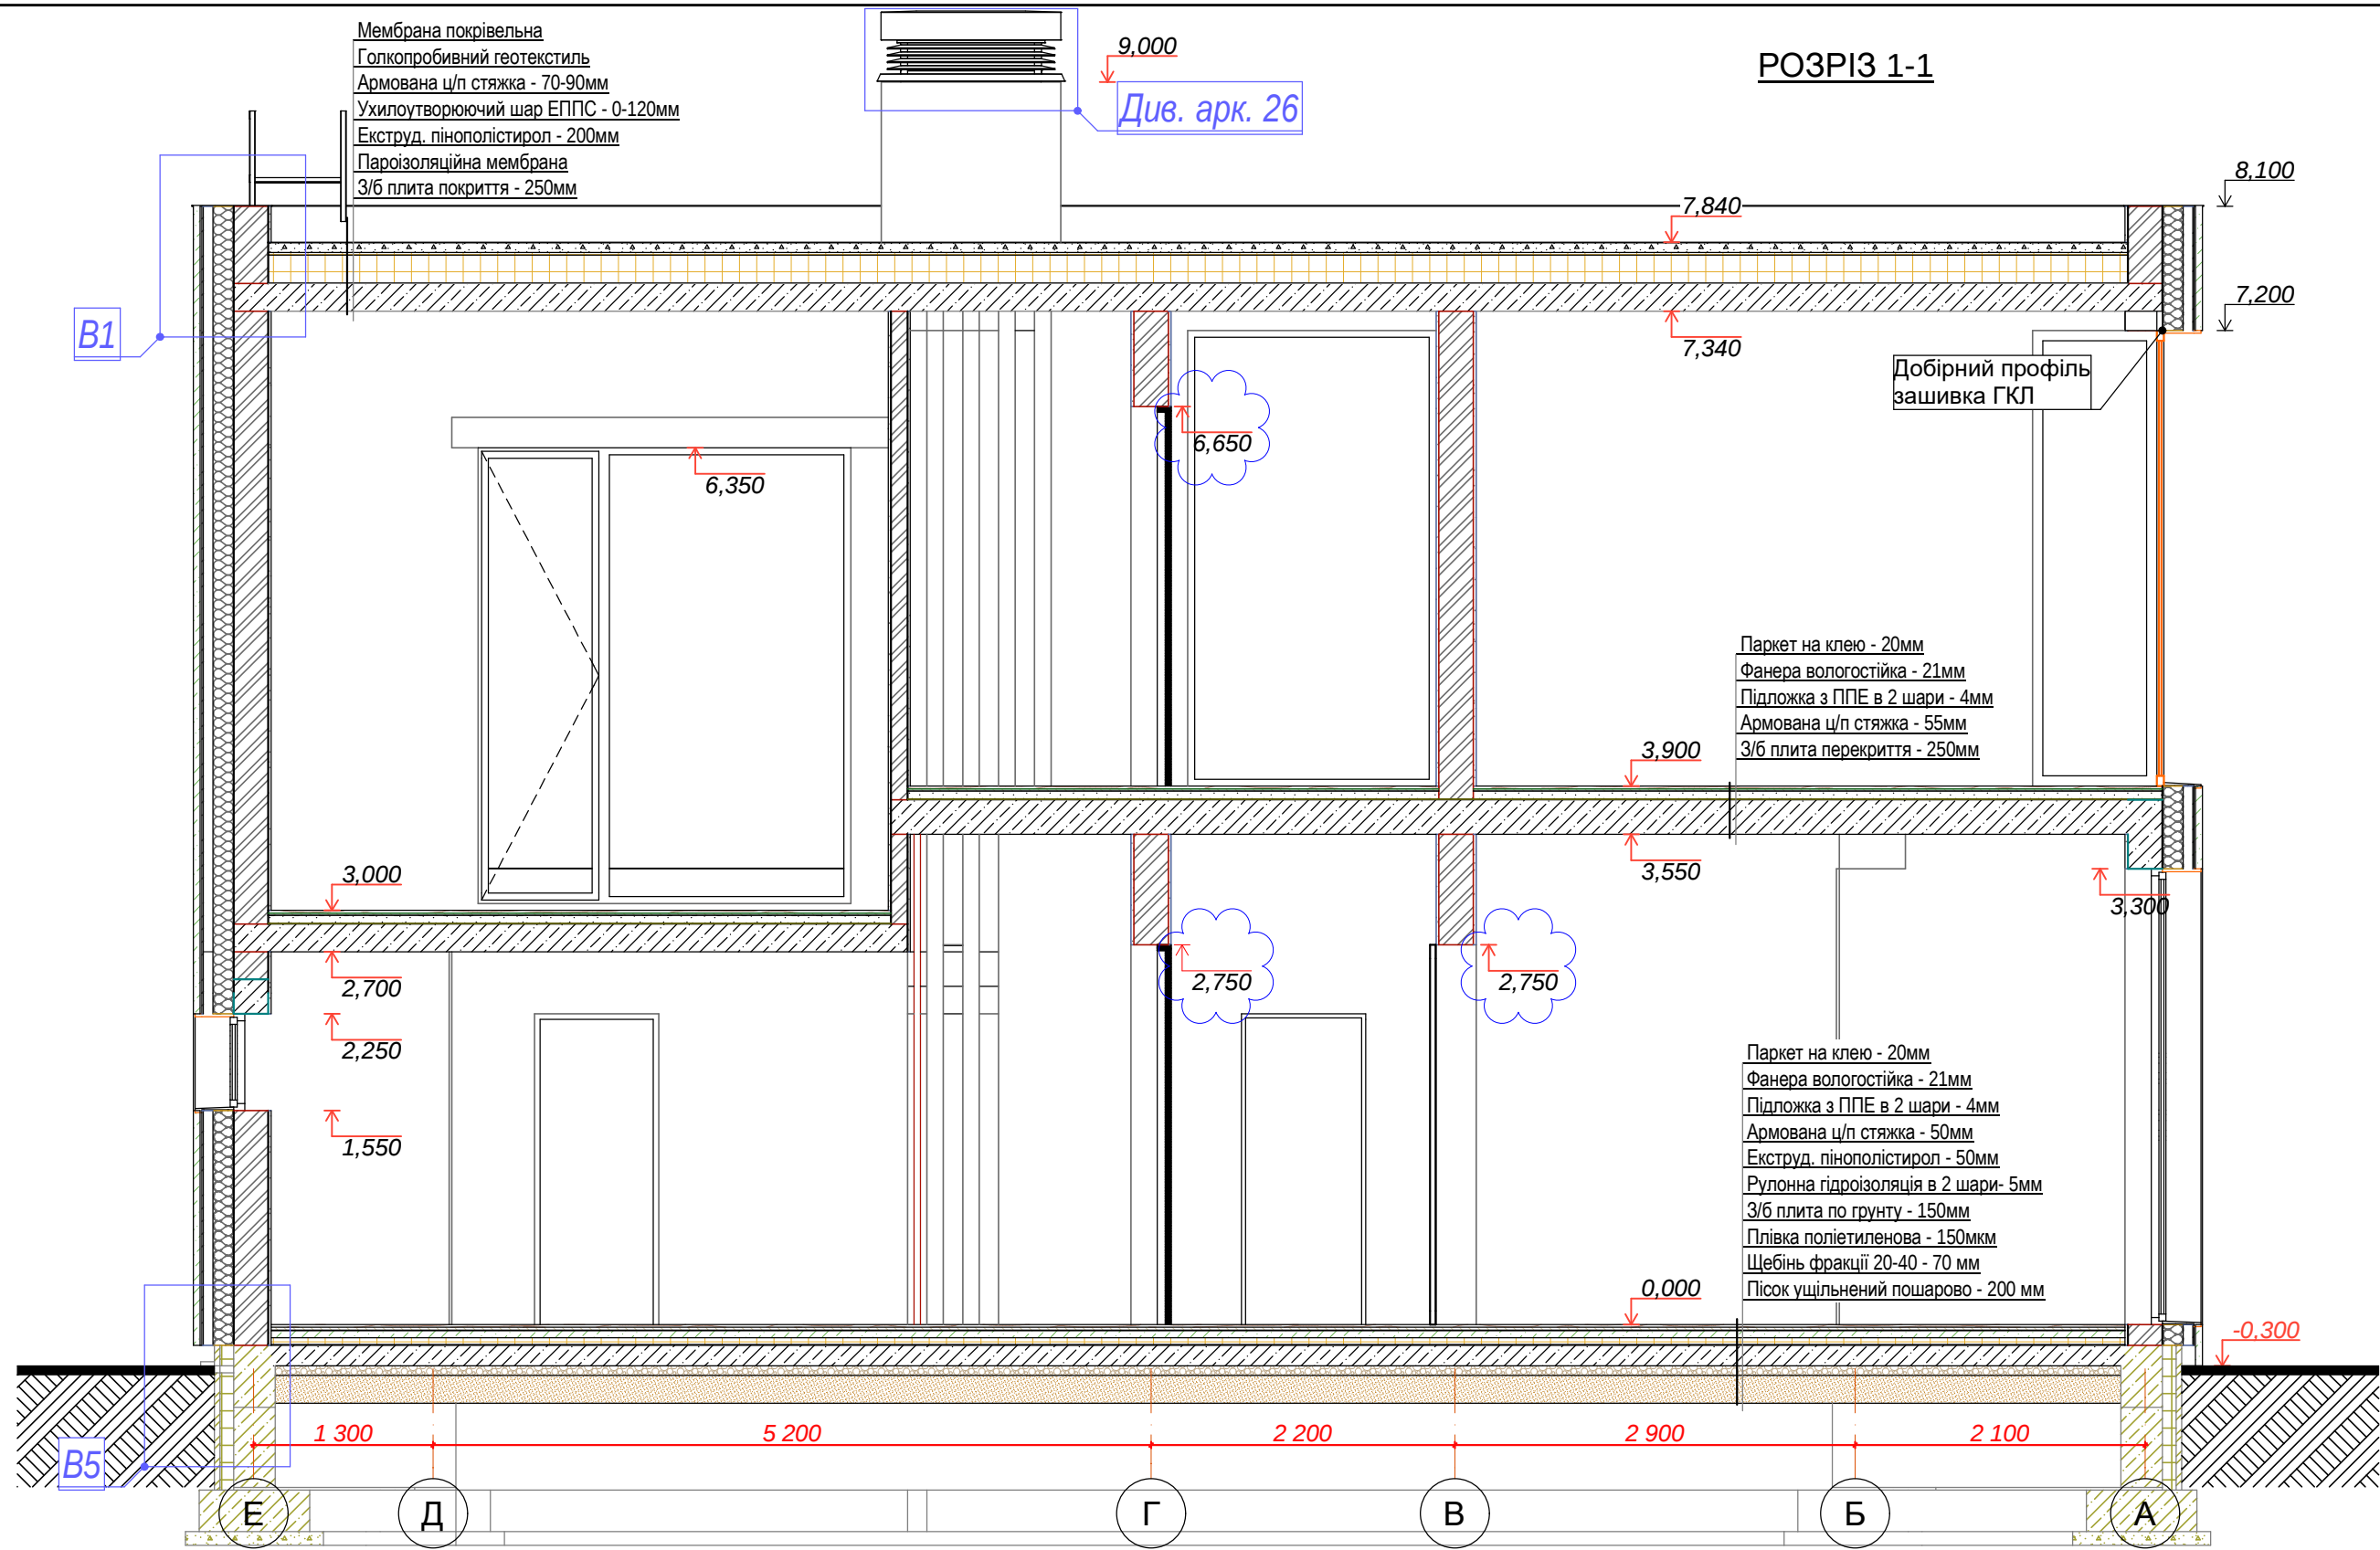


- Умовні позначення
- кладка цегляна
 - залізобетонні конструкції
 - мінераловатне утеплення
 - утеплення ЕППС
 - Ц/п стяжка
 - ґрунт

						03/10-22-AP			
						Будівництво котеджного містечка Riviera Village №15.5 у Вишгородському районі Київської області			
Зм.	Кільк.уч.	Арк	№Док	Підп.	Дата	Будинок F15.5	Стадія	Аркуш	Аркушів
Розробив							РП	10	
Перевірів						Розріз 1-1			

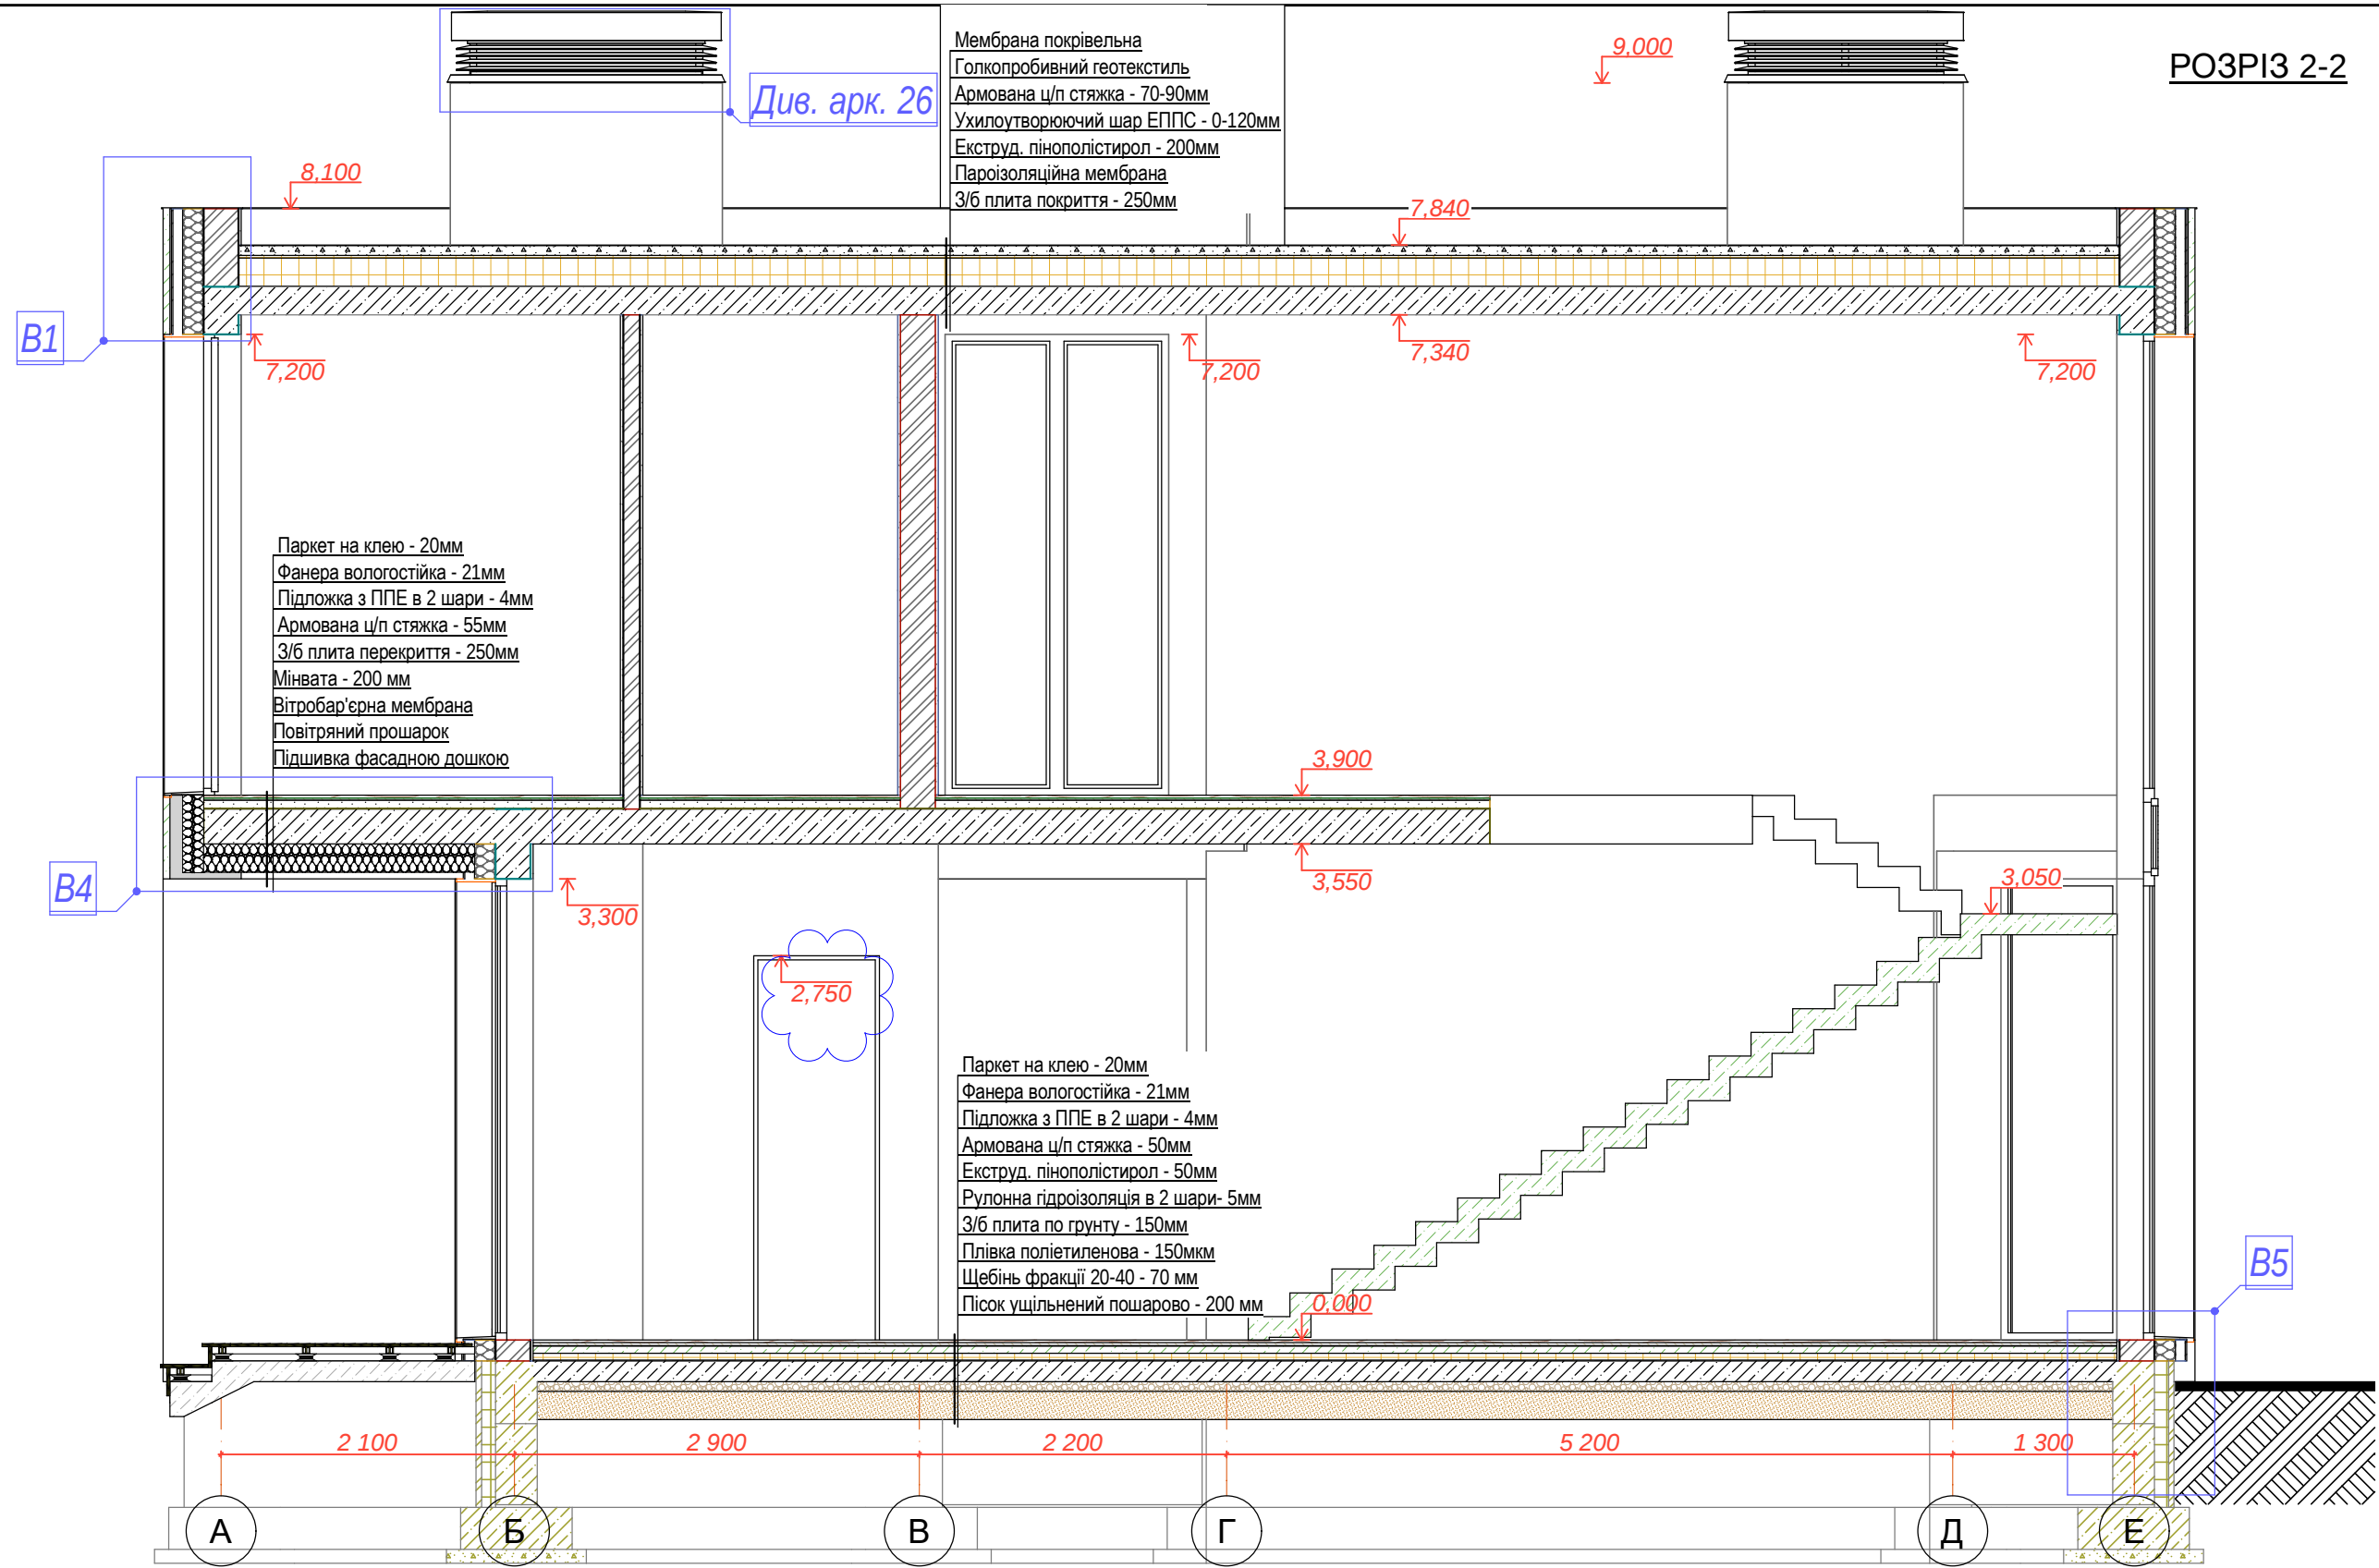

- Умовні позначення
- кладка цегляна
 - залізобетонні конструкції
 - мінераловатне утеплення
 - утеплення ЕППС
 - Ц/п стяжка
 - Ґрунт

						03/10-22-AP			
						Будівництво котеджного містечка Riviera Village №15.5 у Вишгородському районі Київської області			
Зм.	Кільк.уч.	Арк	№Док	Підп.	Дата	Будинок F15.5	Стадія	Аркуш	Аркушів
Розробив							РП	11	
Перевірів						Розріз 2-2			

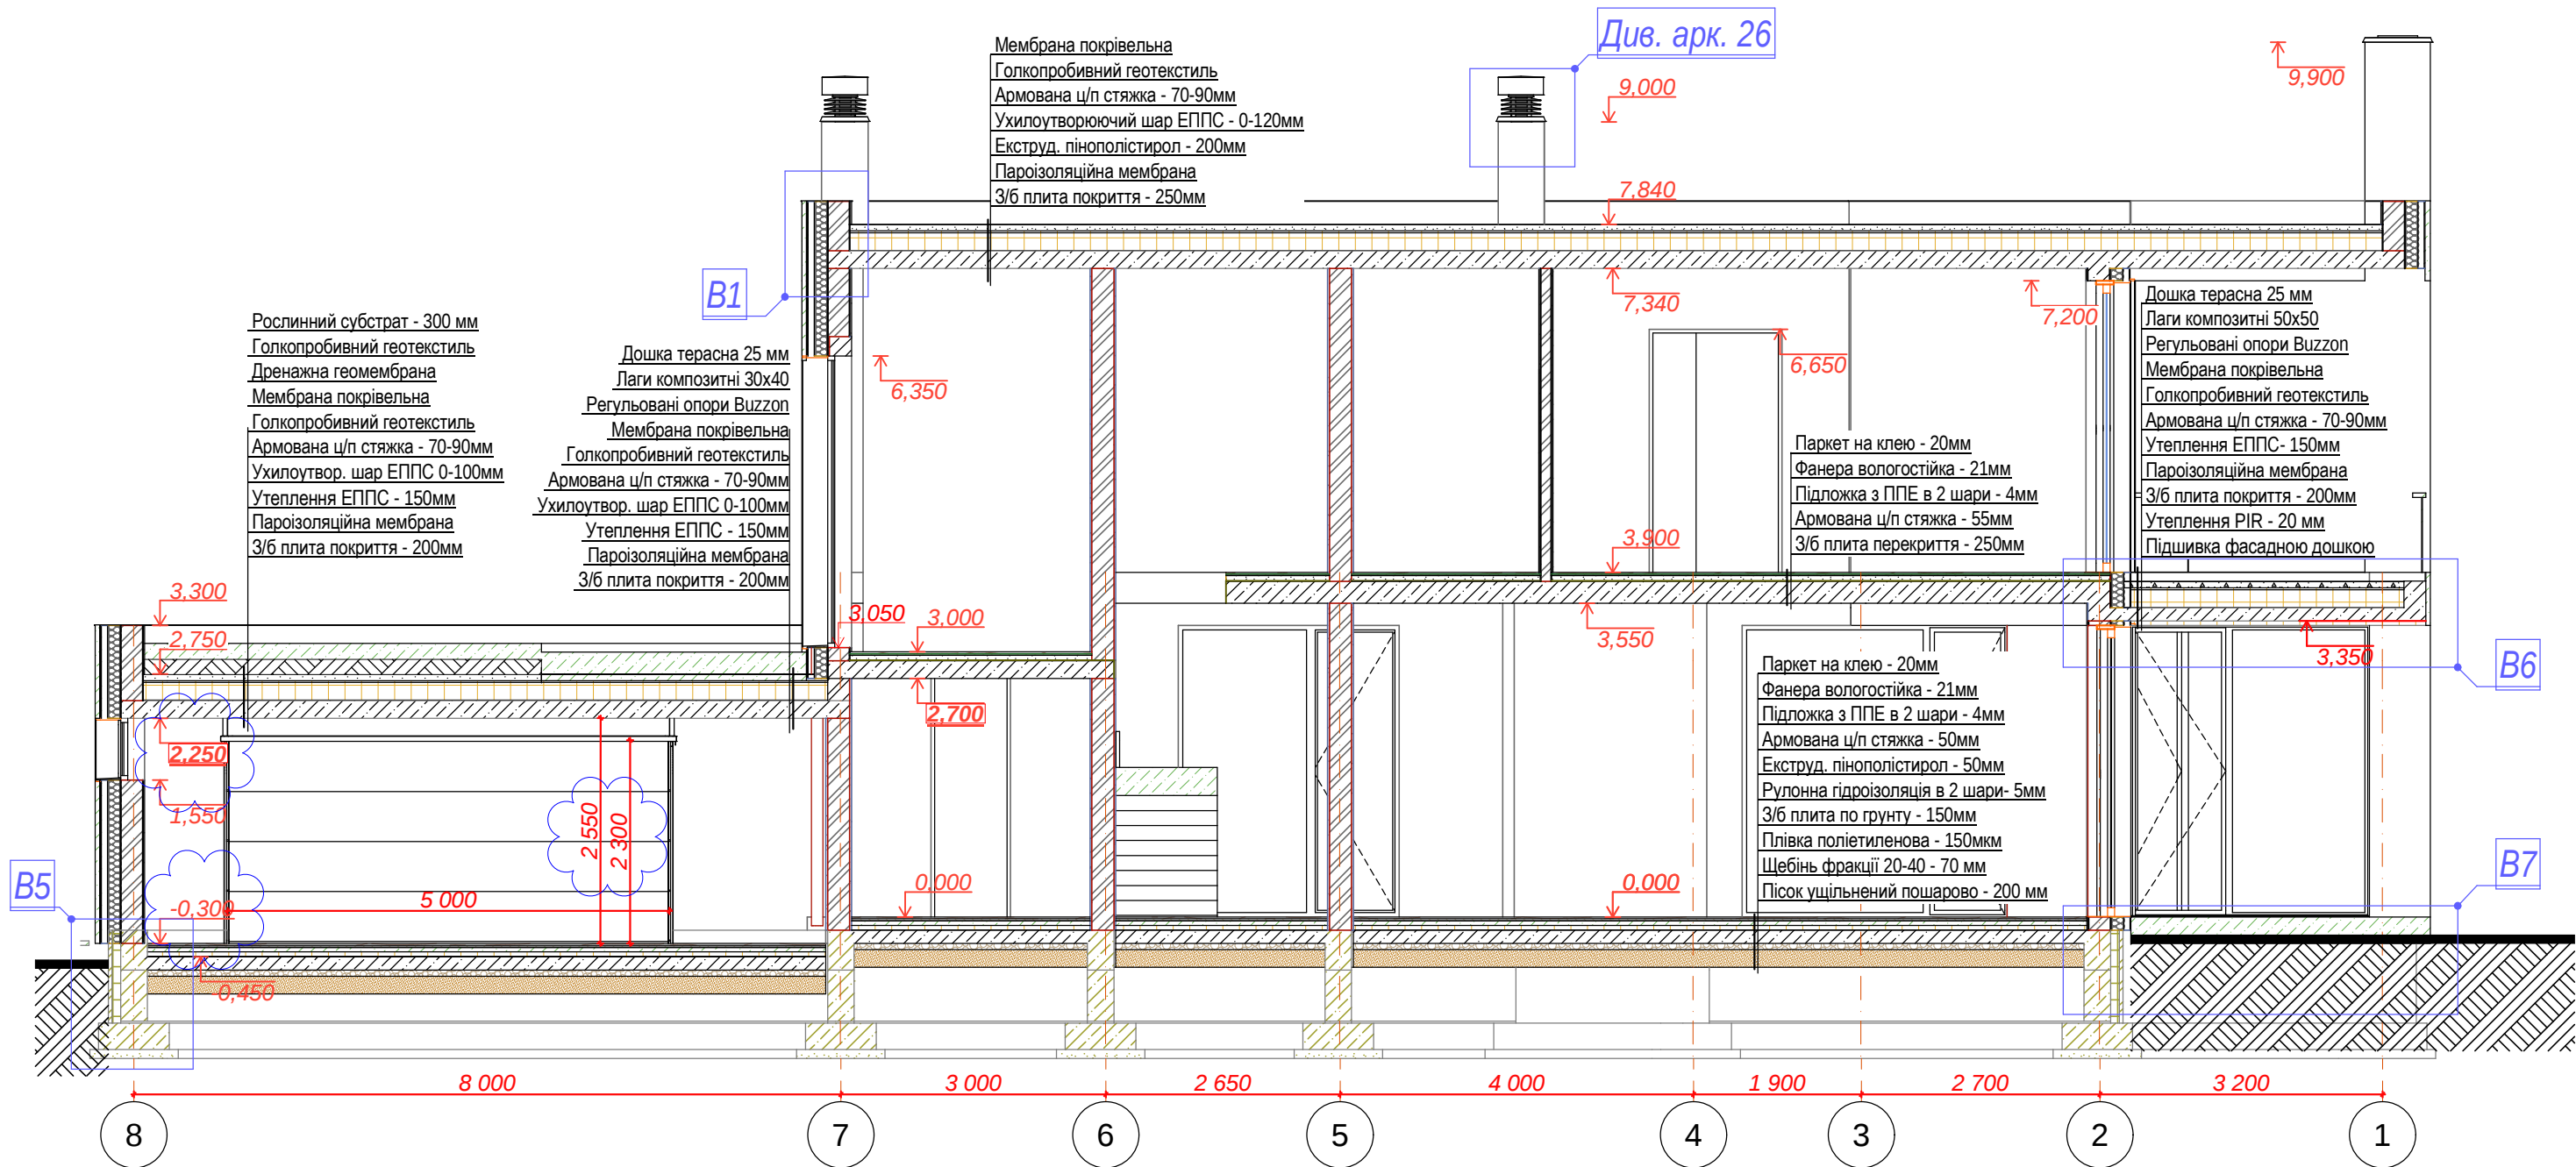

- Умовні позначення
- кладка цегляна
 - залізобетонні конструкції
 - мінераловатне утеплення
 - утеплення ЕППС
 - Ц/п стяжка
 - Ґрунт

						03/10-22-AP			
						Будівництво котеджного містечка Riviera Village №15.5 у Вишгородському районі Київської області			
Зм.	Кільк.уч.	Арк	№Док	Підп.	Дата	Будинок F15.5	Стадія	Аркуш	Аркушів
Розробив							РП	12	
Перевірів						Розріз 3-3			