

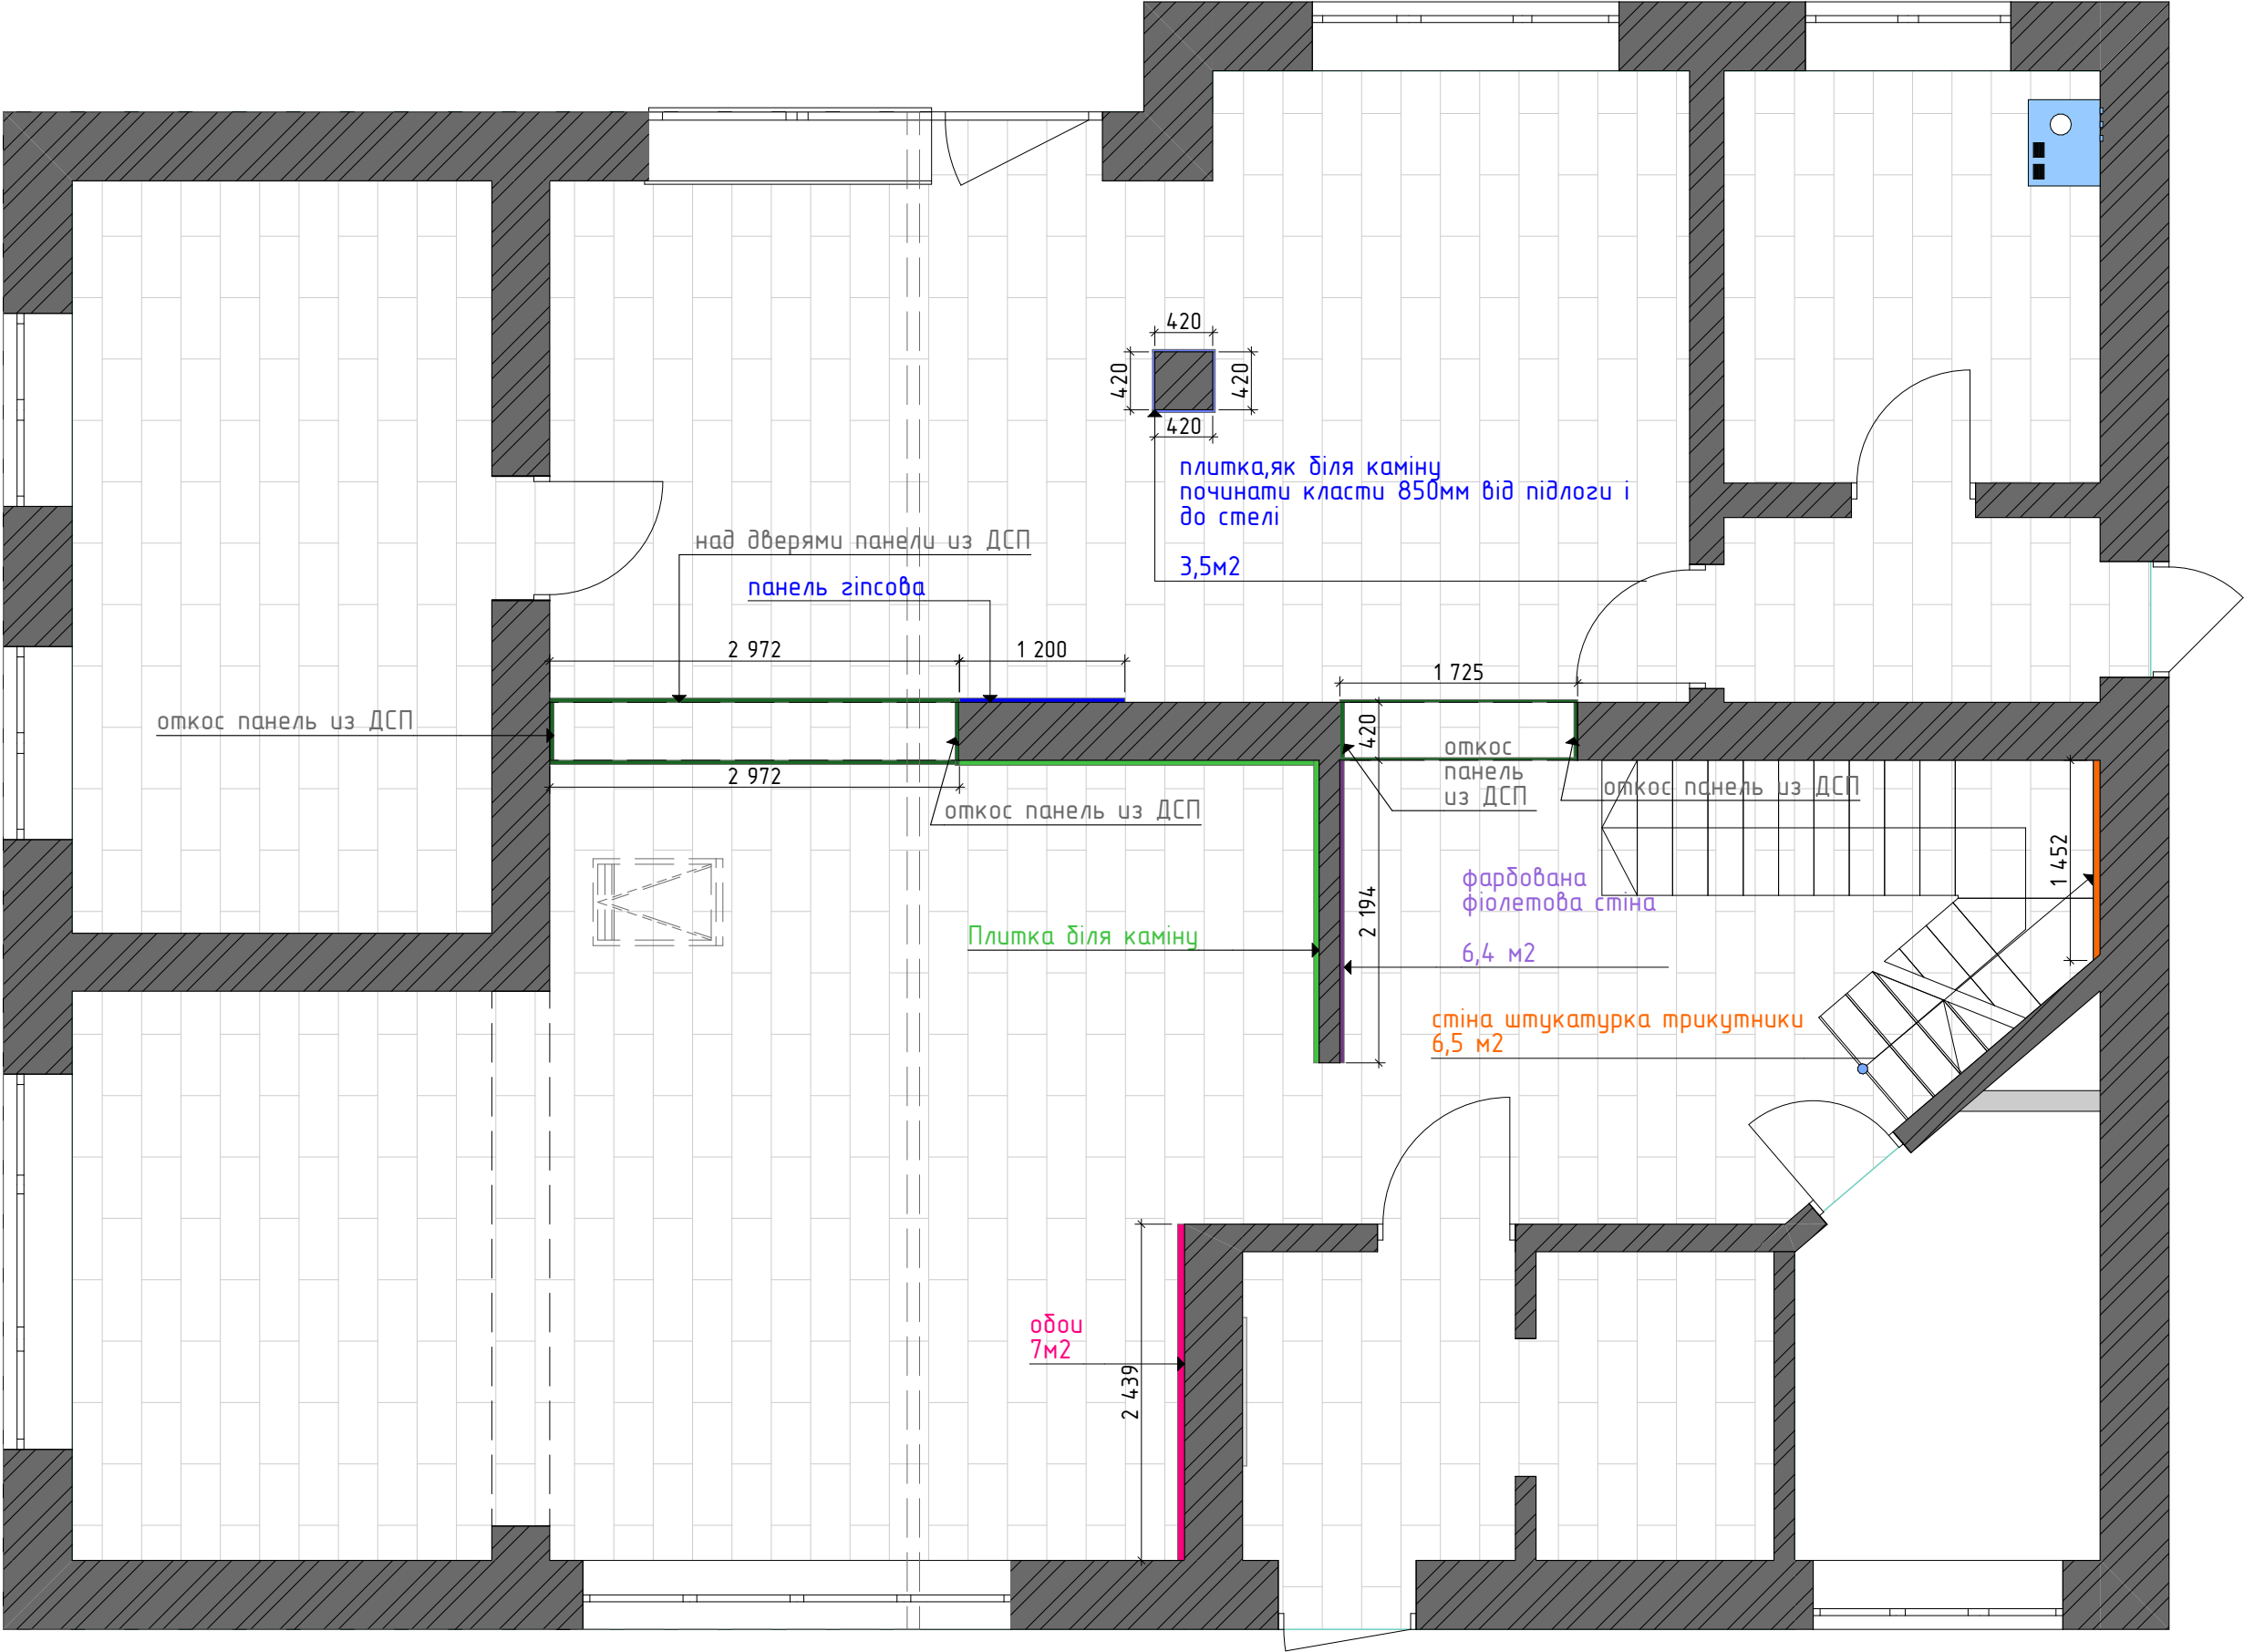


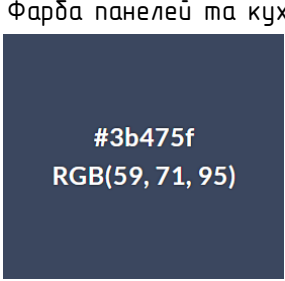

Примітка
- всі стіни за замовчуванням штукатурка
матова світло сіра
- де на плані вказані примітки
використовується інша обробка сті, всі
примітки вказані на візуалізації і сносками
на плані

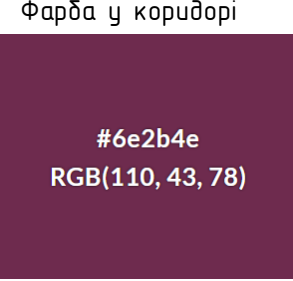

Дизайнер
Поліна Володимирівна Янчук
0639396990
0508039335

Проект двоповерхового будинку
Схема обробки стін 1 поверху

Аркуш
07
Аркушів
39

