



Схема фундаментів

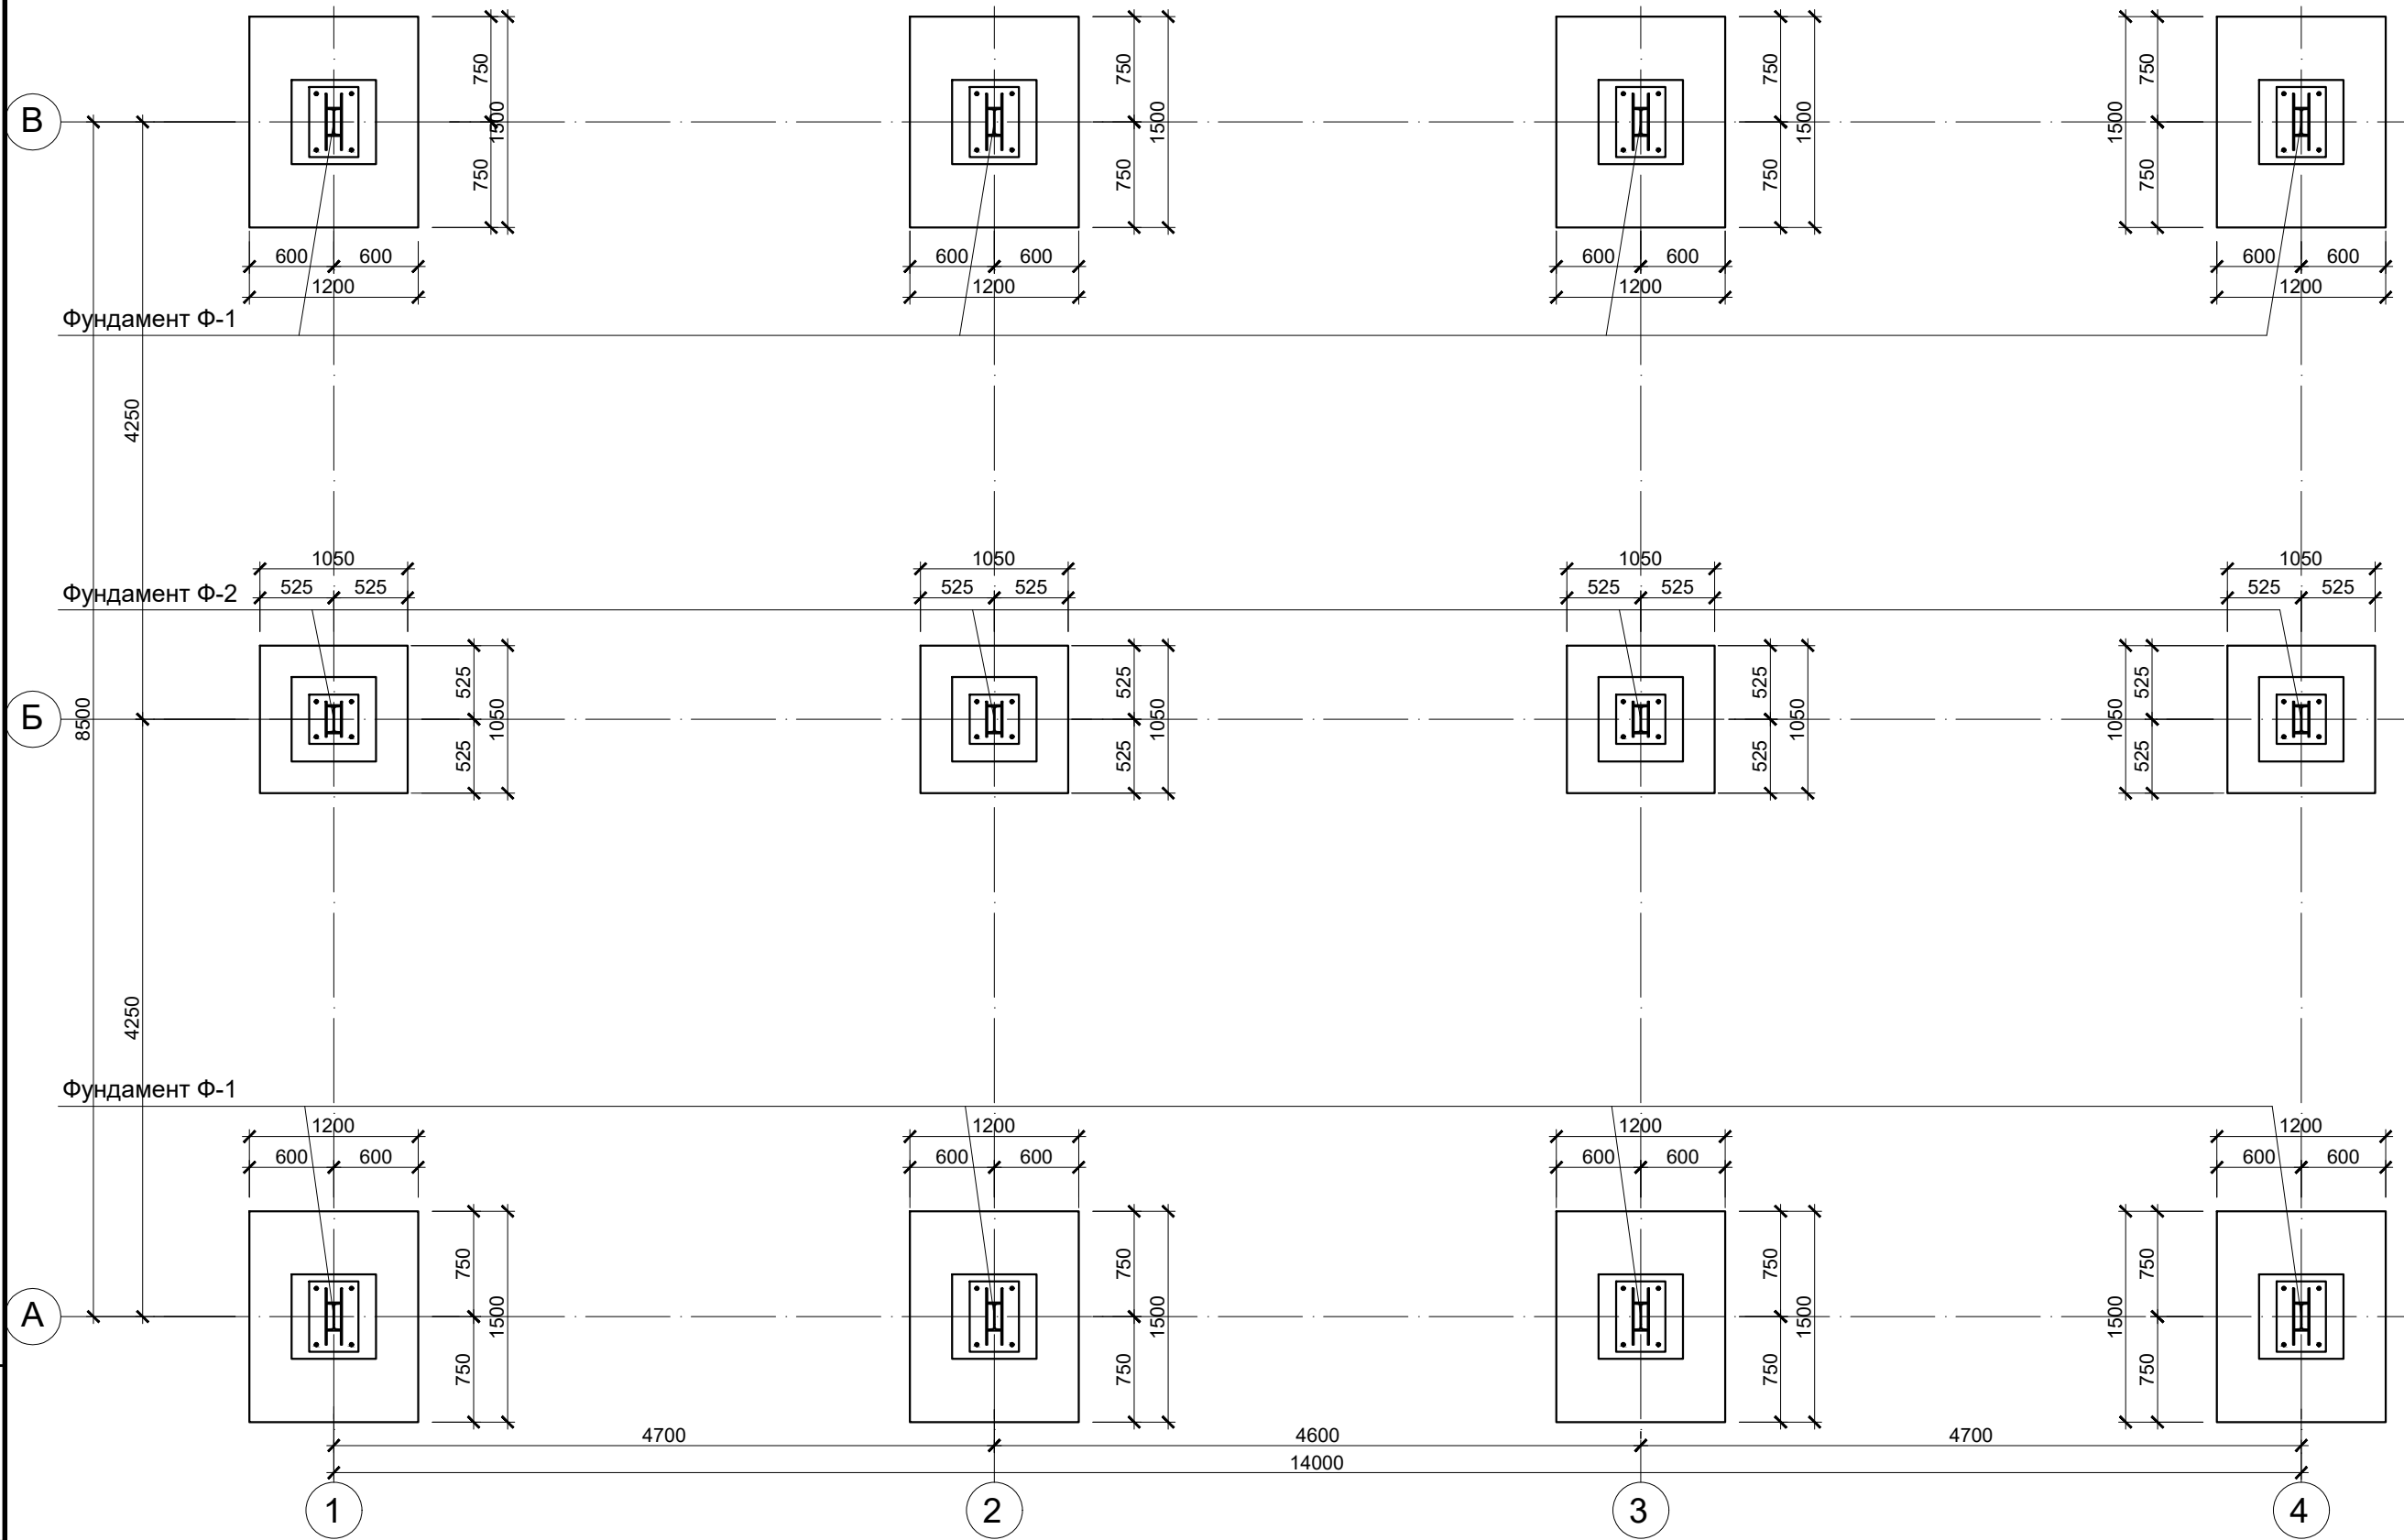

- 1. На даному аркуші показано схему розташування фундаментів.
- 2. Фундаменти оперти на ІГЕ-2, супісок темно-коричневий, пластичний з прошарками піску дрібного 5-10% із наступними характеристиками $\phi=22^\circ$, $C_{II}=11$ кПа, $E=11$ МПа, $R_o=1.97$ кг/см².

Специфікація до маркувальної схеми розташування колон

Поз.	Позначення	Назва	Кіл.	Маса, од., кг	Примітки
Ф-1		Фундамент Ф-1	8		
Ф-2		Фундамент Ф-2	4		

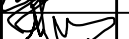						01.11-20-КБ			
						Будівництво складу по вул. Комарова, 19 в с.Мила Києво-Святошинського району Київської області			
Зміни	Кільк.	Аркуш	Ндок.	Підпис	Дата				
ГАП						Будівельні конструкції	Стадія	Аркуш	Аркушів
							Р	1	
ГП		І.І. Кархут				Схема фундаментів	п/п Кархут І. І. кваліфікаційний сертифікат №000173		
Розробив		Р. Луців							
Перевірив		І.В. Кархут							
Н. контр.		І.І. Кархут							