


Зам. інв. №	
Підпис і дата	
Інв. № ориг.	

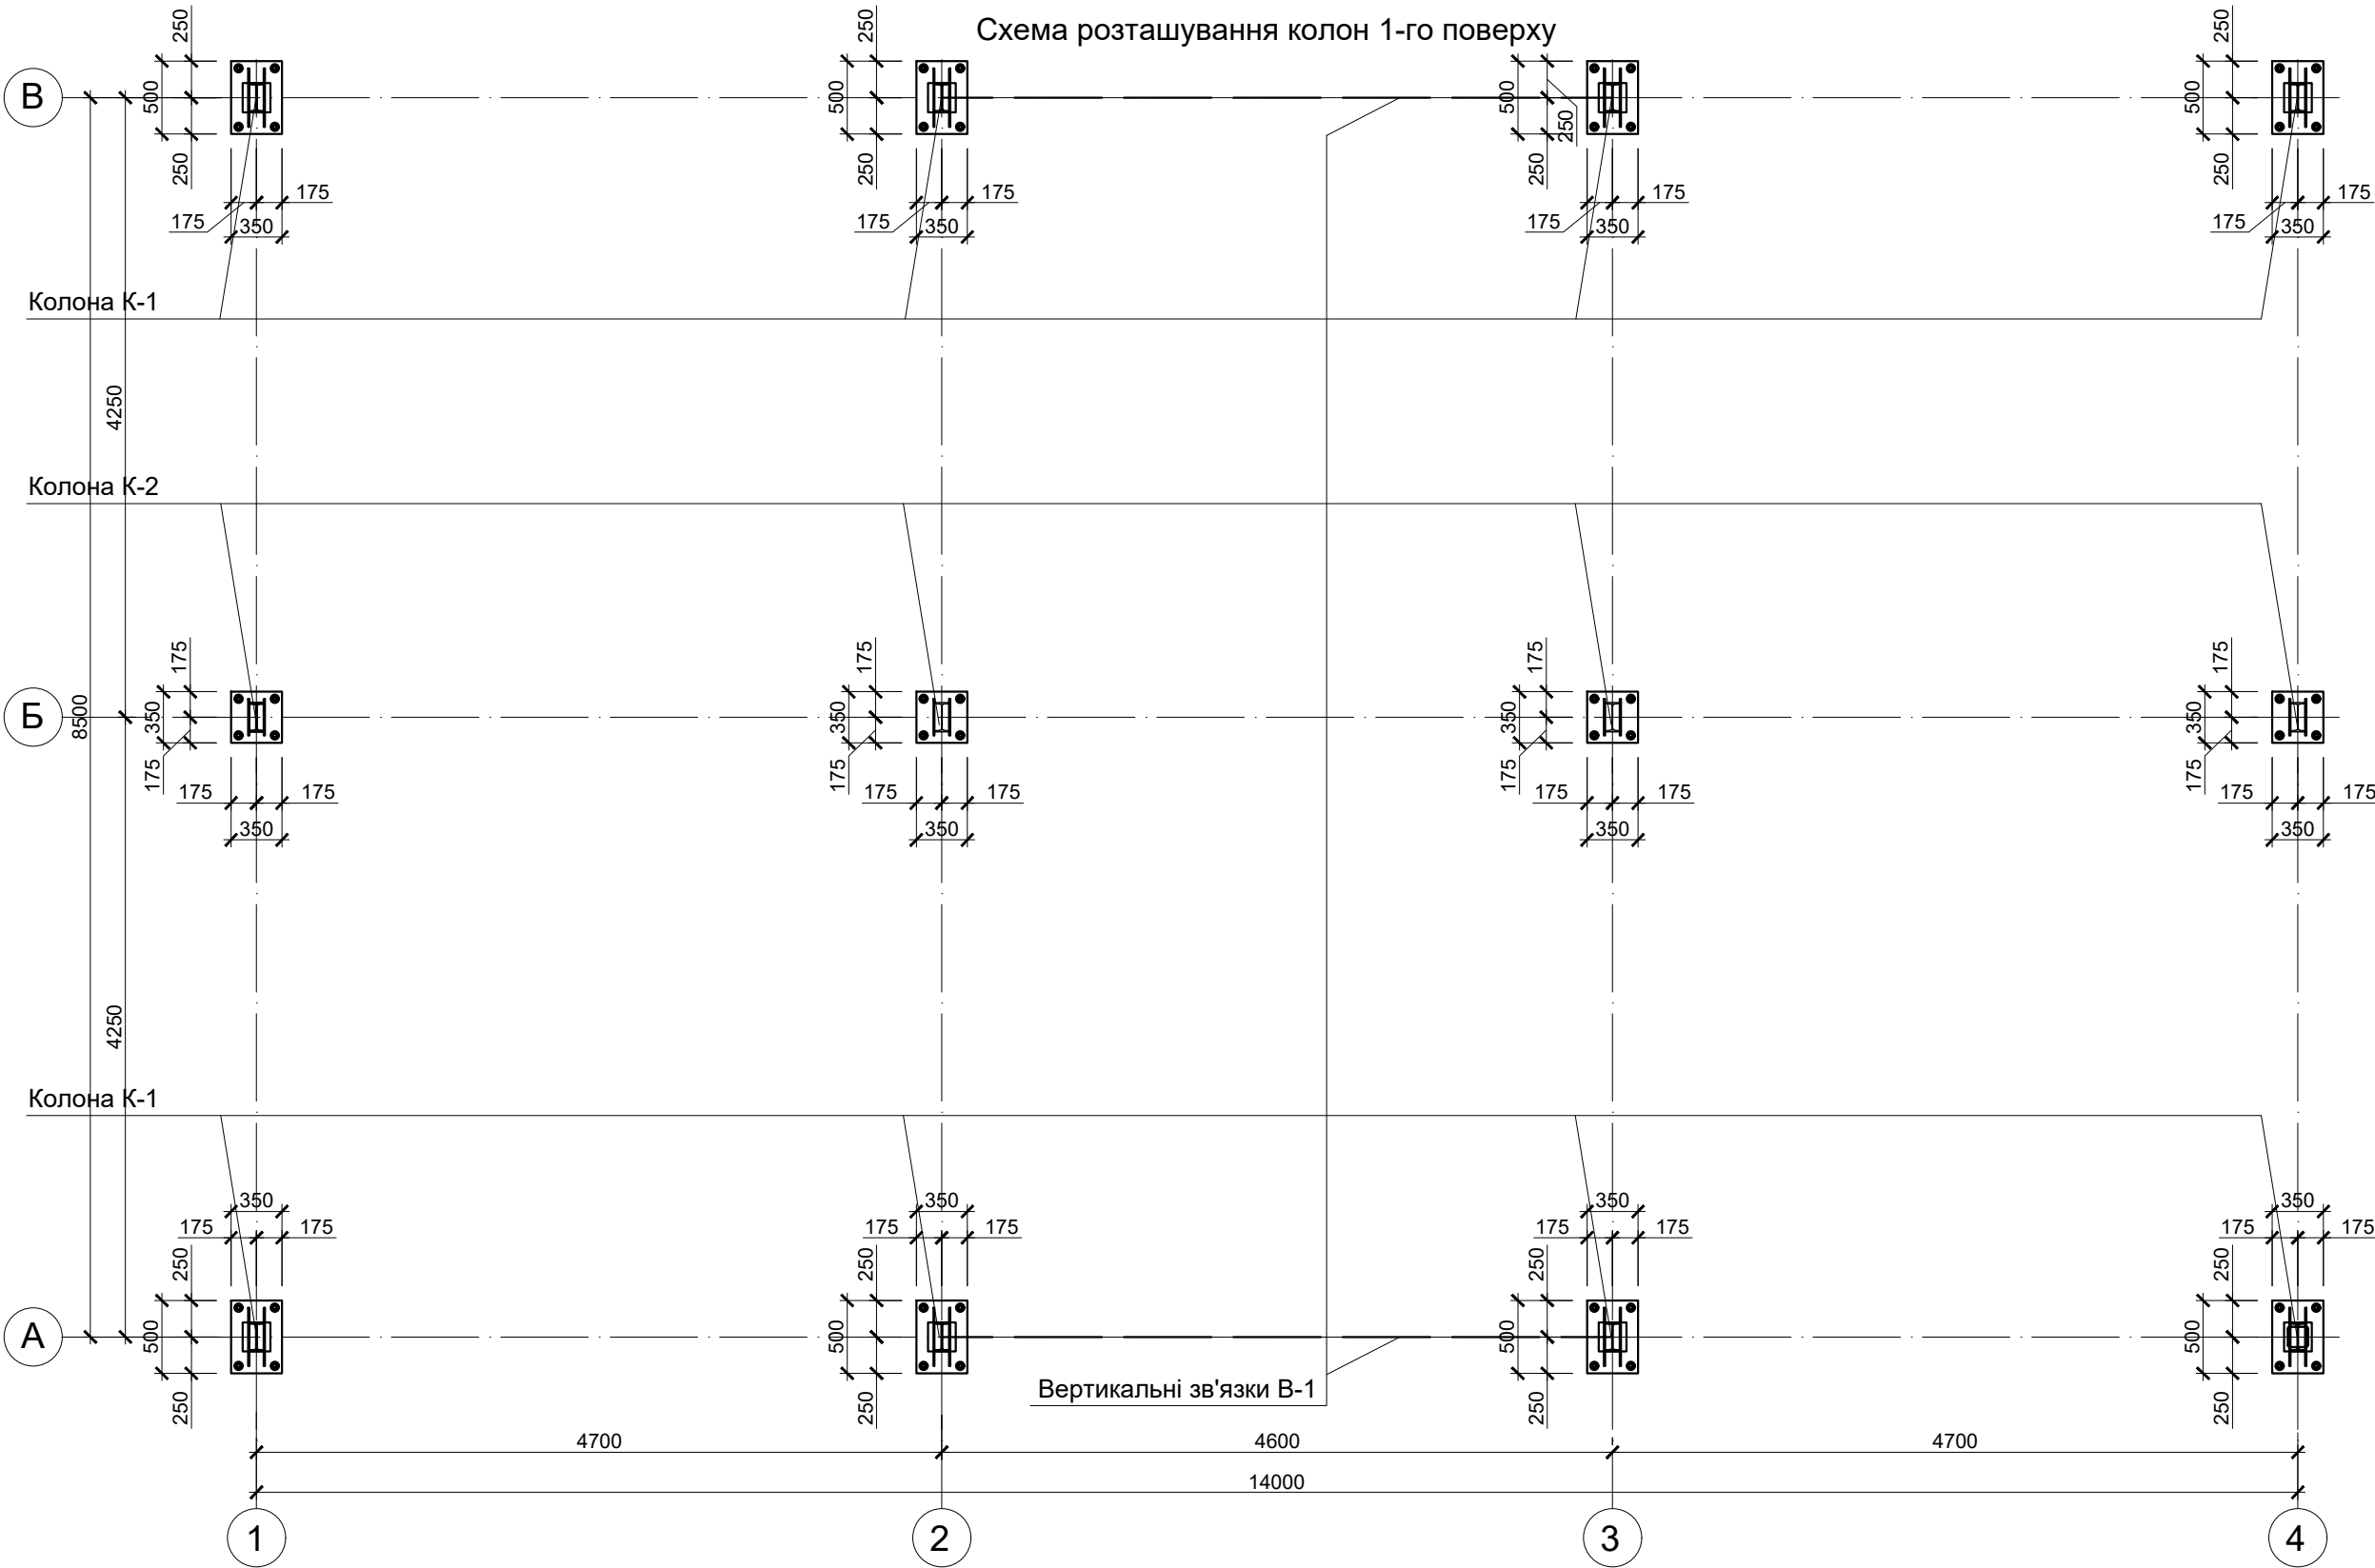

Специфікація до маркувальної схеми розташування колон

Поз.	Позначення	Назва	Кіл.	Маса, од., кг	Примітки
К-1		Колона К-1	8		
К-2		Колона К-2	4		
В-1		Вертикальні зв'язки В-1	2		

						01.11-20-КБ			
						Будівництво складу по вул. Комарова, 19 в с.Мила Києво-Святошинського району Київської області			
Зміни	Кільк.	Аркуш	Ндок.	Підпис	Дата	Будівельні конструкції	Стадія	Аркуш	Аркушів
ГАП							Р	5	
ГІП		І.І. Кархут				Схема розташування колон 1-го поверху	п/п Кархут І. І. кваліфікаційний сертифікат №000173		
Розробив		Р. Луців							
Перевірів		І.В. Кархут							
Н. контр.		І.І. Кархут							