
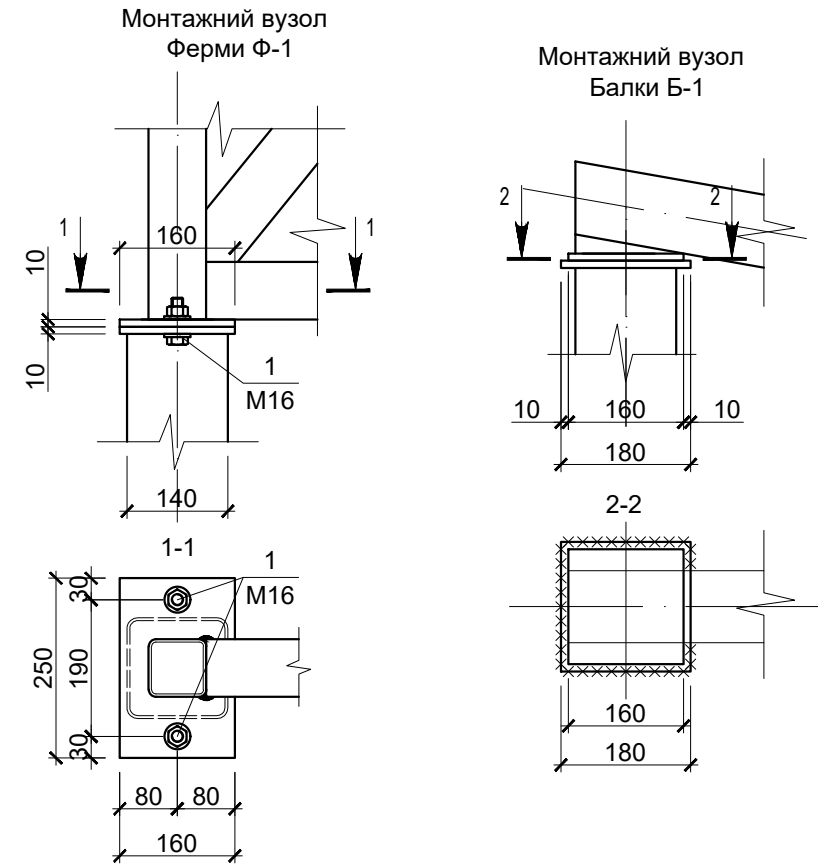


Зам. інв. №	
Підпис і дата	
Інв. № ориг.	

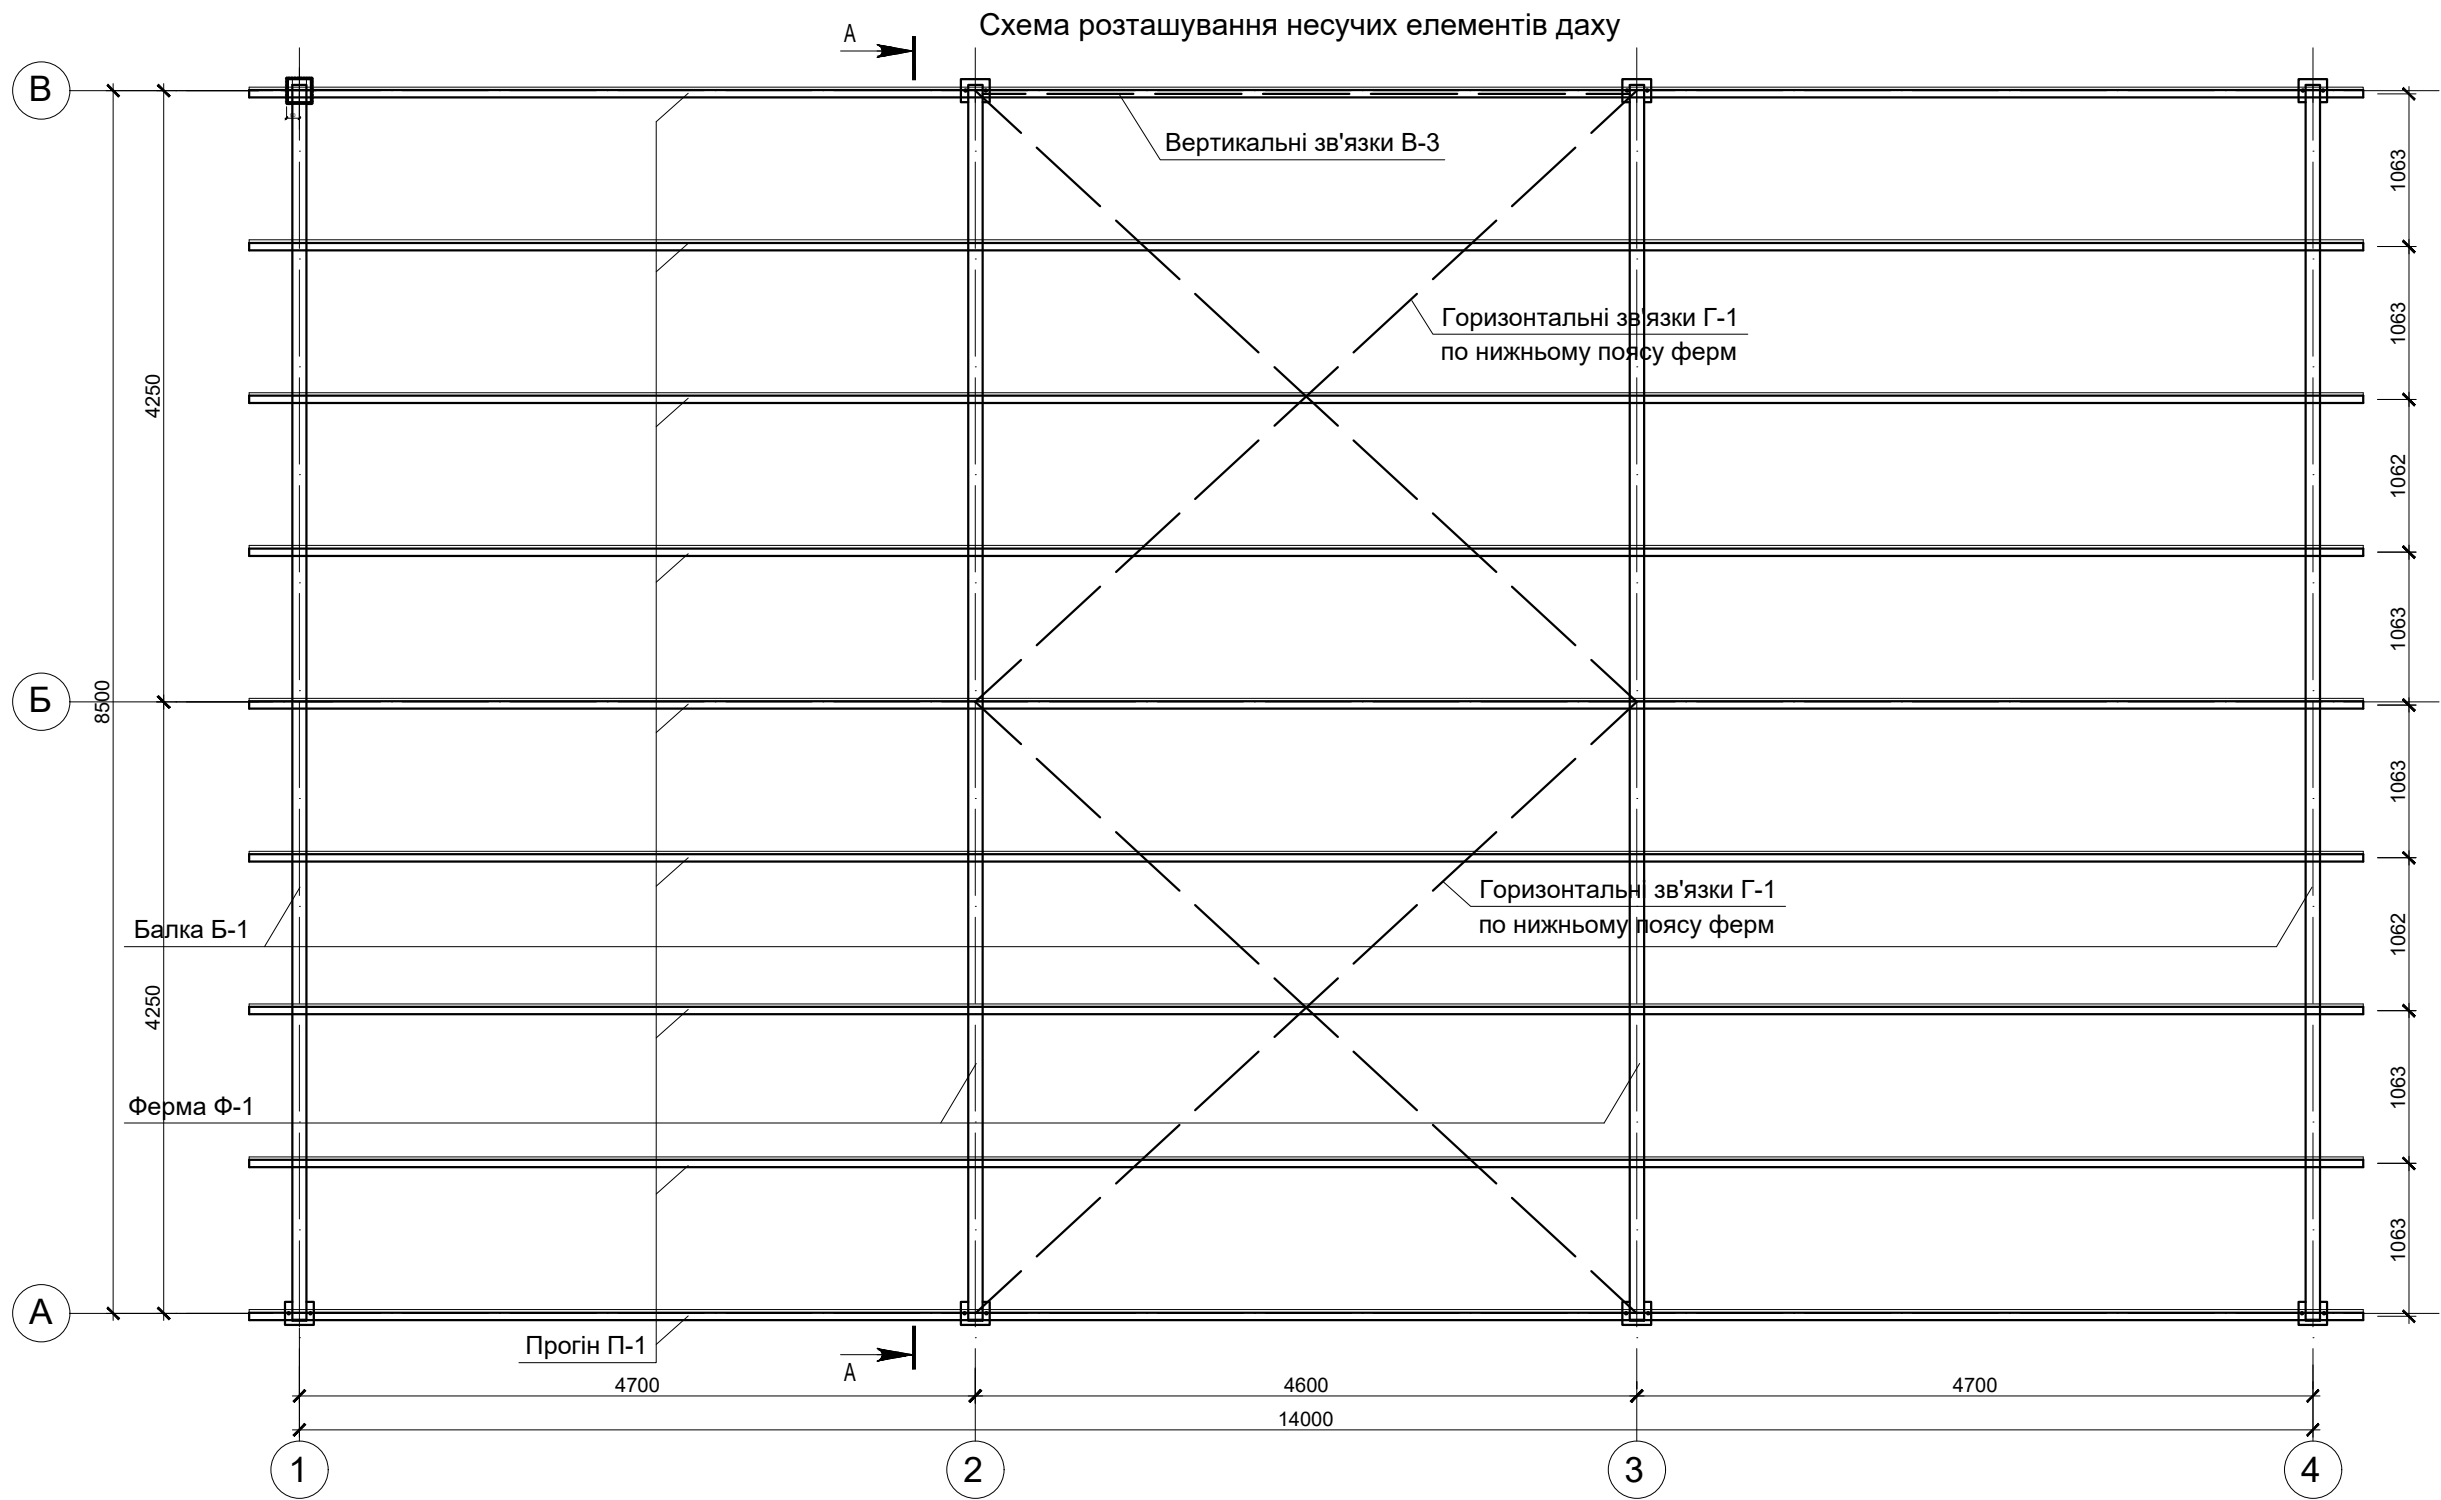

Специфікація до схеми розташування несучих елементів даху

Поз.	Позначення	Назва	Кіл.	Маса, од., кг	Примітки
		Складальні одиниці			
Ф-1		Ферма Ф-1	2	335	
Б-1		Балка Б-1	2	112	
П-1		Прогін П-1	9	153	
В-3		Вертикальні зв'язки В-3	1	70	
Г-1		Горизонтальні зв'язки Г-1	1	109	
		Деталі			
П-1	ГОСТ 8640-89	[12, L = 14.7 м.п.	1	153	
1		Болтове з'єднання М16	16		Клас 10.9

								01.11-20-КБ
								Будівництво складу по вул. Комарова, 19 в с.Мила
								Киево-Святошинського району
								Київської області
Зміни	Кільк.	Аркуш	Ндок.	Підпис	Дата			
ГАП								
								Будівельні конструкції
								Р
ПІП	І.І. Кархут							п/п Кархут І. І.
Розробив	Р. Луців							кваліфікаційний
Перевірів	І.В. Кархут							сертифікат №000173
Н. контр.	І.І. Кархут							