


Зам. інв. №	
Підпис і дата	
Інв. № ориг.	

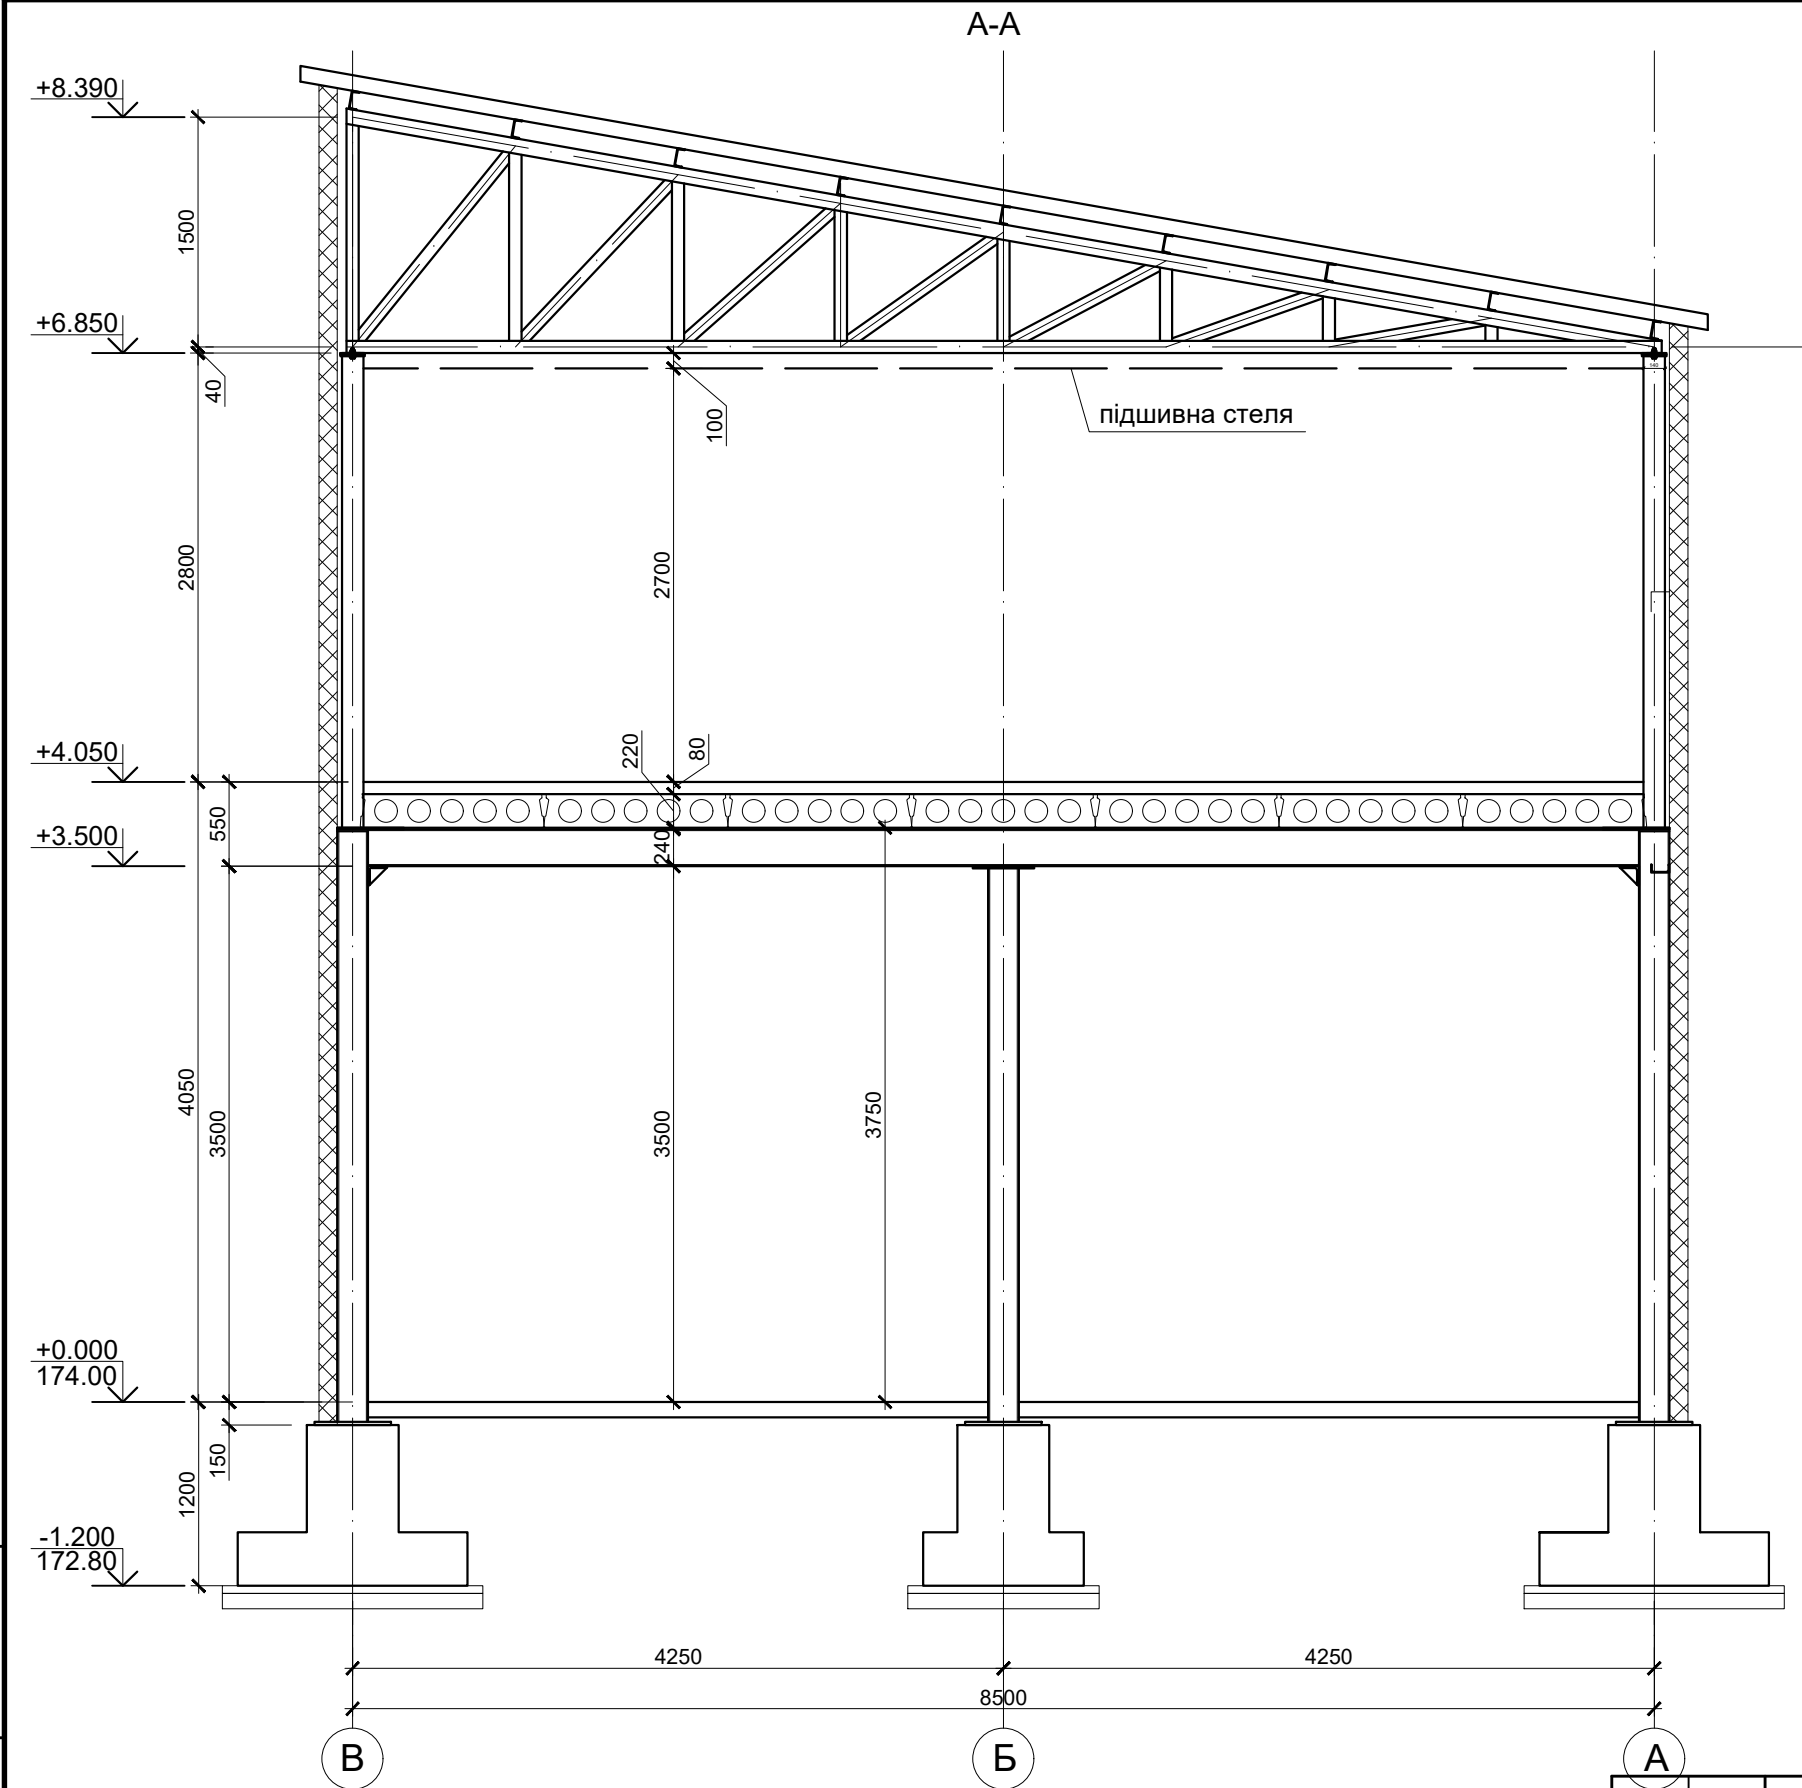

						01.11-20-КБ			
						Будівництво складу по вул. Комарова, 19 в с.Мила Києво-Святошинського району Київської області			
Зміни	Кільк.	Аркуш	Ндок.	Підпис	Дата	Будівельні конструкції	Стадія	Аркуш	Аркушів
ГАП							Р	14	
ГІП		І.І. Кархут				Розріз А-А	п/п Кархут І. І. кваліфікаційний сертифікат №000173		
Розробив		Р. Луців							
Перевірив		І.В. Кархут							
Н. контр.		І.І. Кархут							