


Інв. № ориг.	
Підпис і дата	
Зам. інв. №	

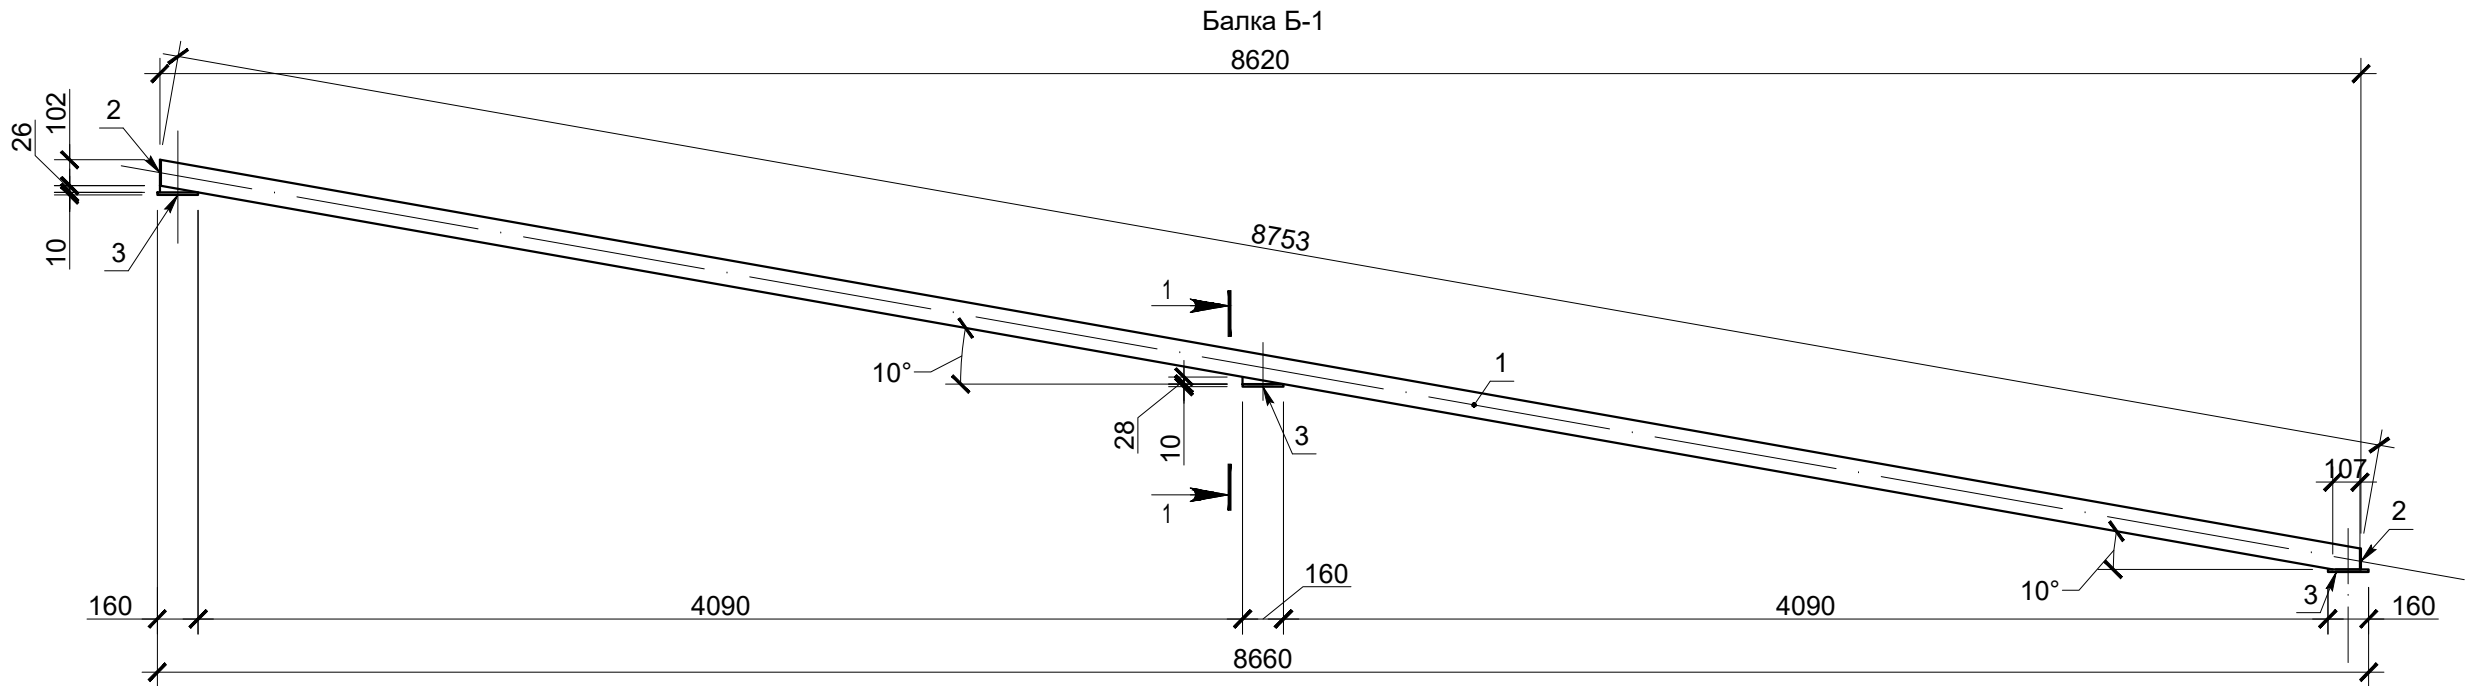

Специфікація на Балку Б-1										
Поз.		Позначення			Назва			Кіл.	Маса, од., кг	Примітки
					<u>Деталі</u>					
1		ГОСТ 8639-82			□ 100x100x4, L = 8760 мм			1	104	
2		ДСТУ 4747:2007			-4x100, L = 110 мм			2	0.35	
3		ДСТУ 4747:2007			-10x160, L = 160 мм			3	2	
4		ДСТУ 4747:2007			-10x30, L = 160 мм			4	0.4	
						01.11-20-КБ				
						Будівництво складу по вул. Комарова, 19 в с.Мила Києво-Святошинського району Київської області				
Зміни	Кільк.	Аркуш	Ндок.	Підпис	Дата	Будівельні конструкції		Стадія	Аркуш	Аркушів
ГАП								Р	16	
ГІП		І.І. Кархут				Балка Б-1		п/п Кархут І. І. кваліфікаційний сертифікат №000173		
Розробив		Р. Луців								
Перевірів		І.В. Кархут								
Н. контр.		І.І. Кархут								