




Схема розкладки стінових прогонів в осях "1" - "4"

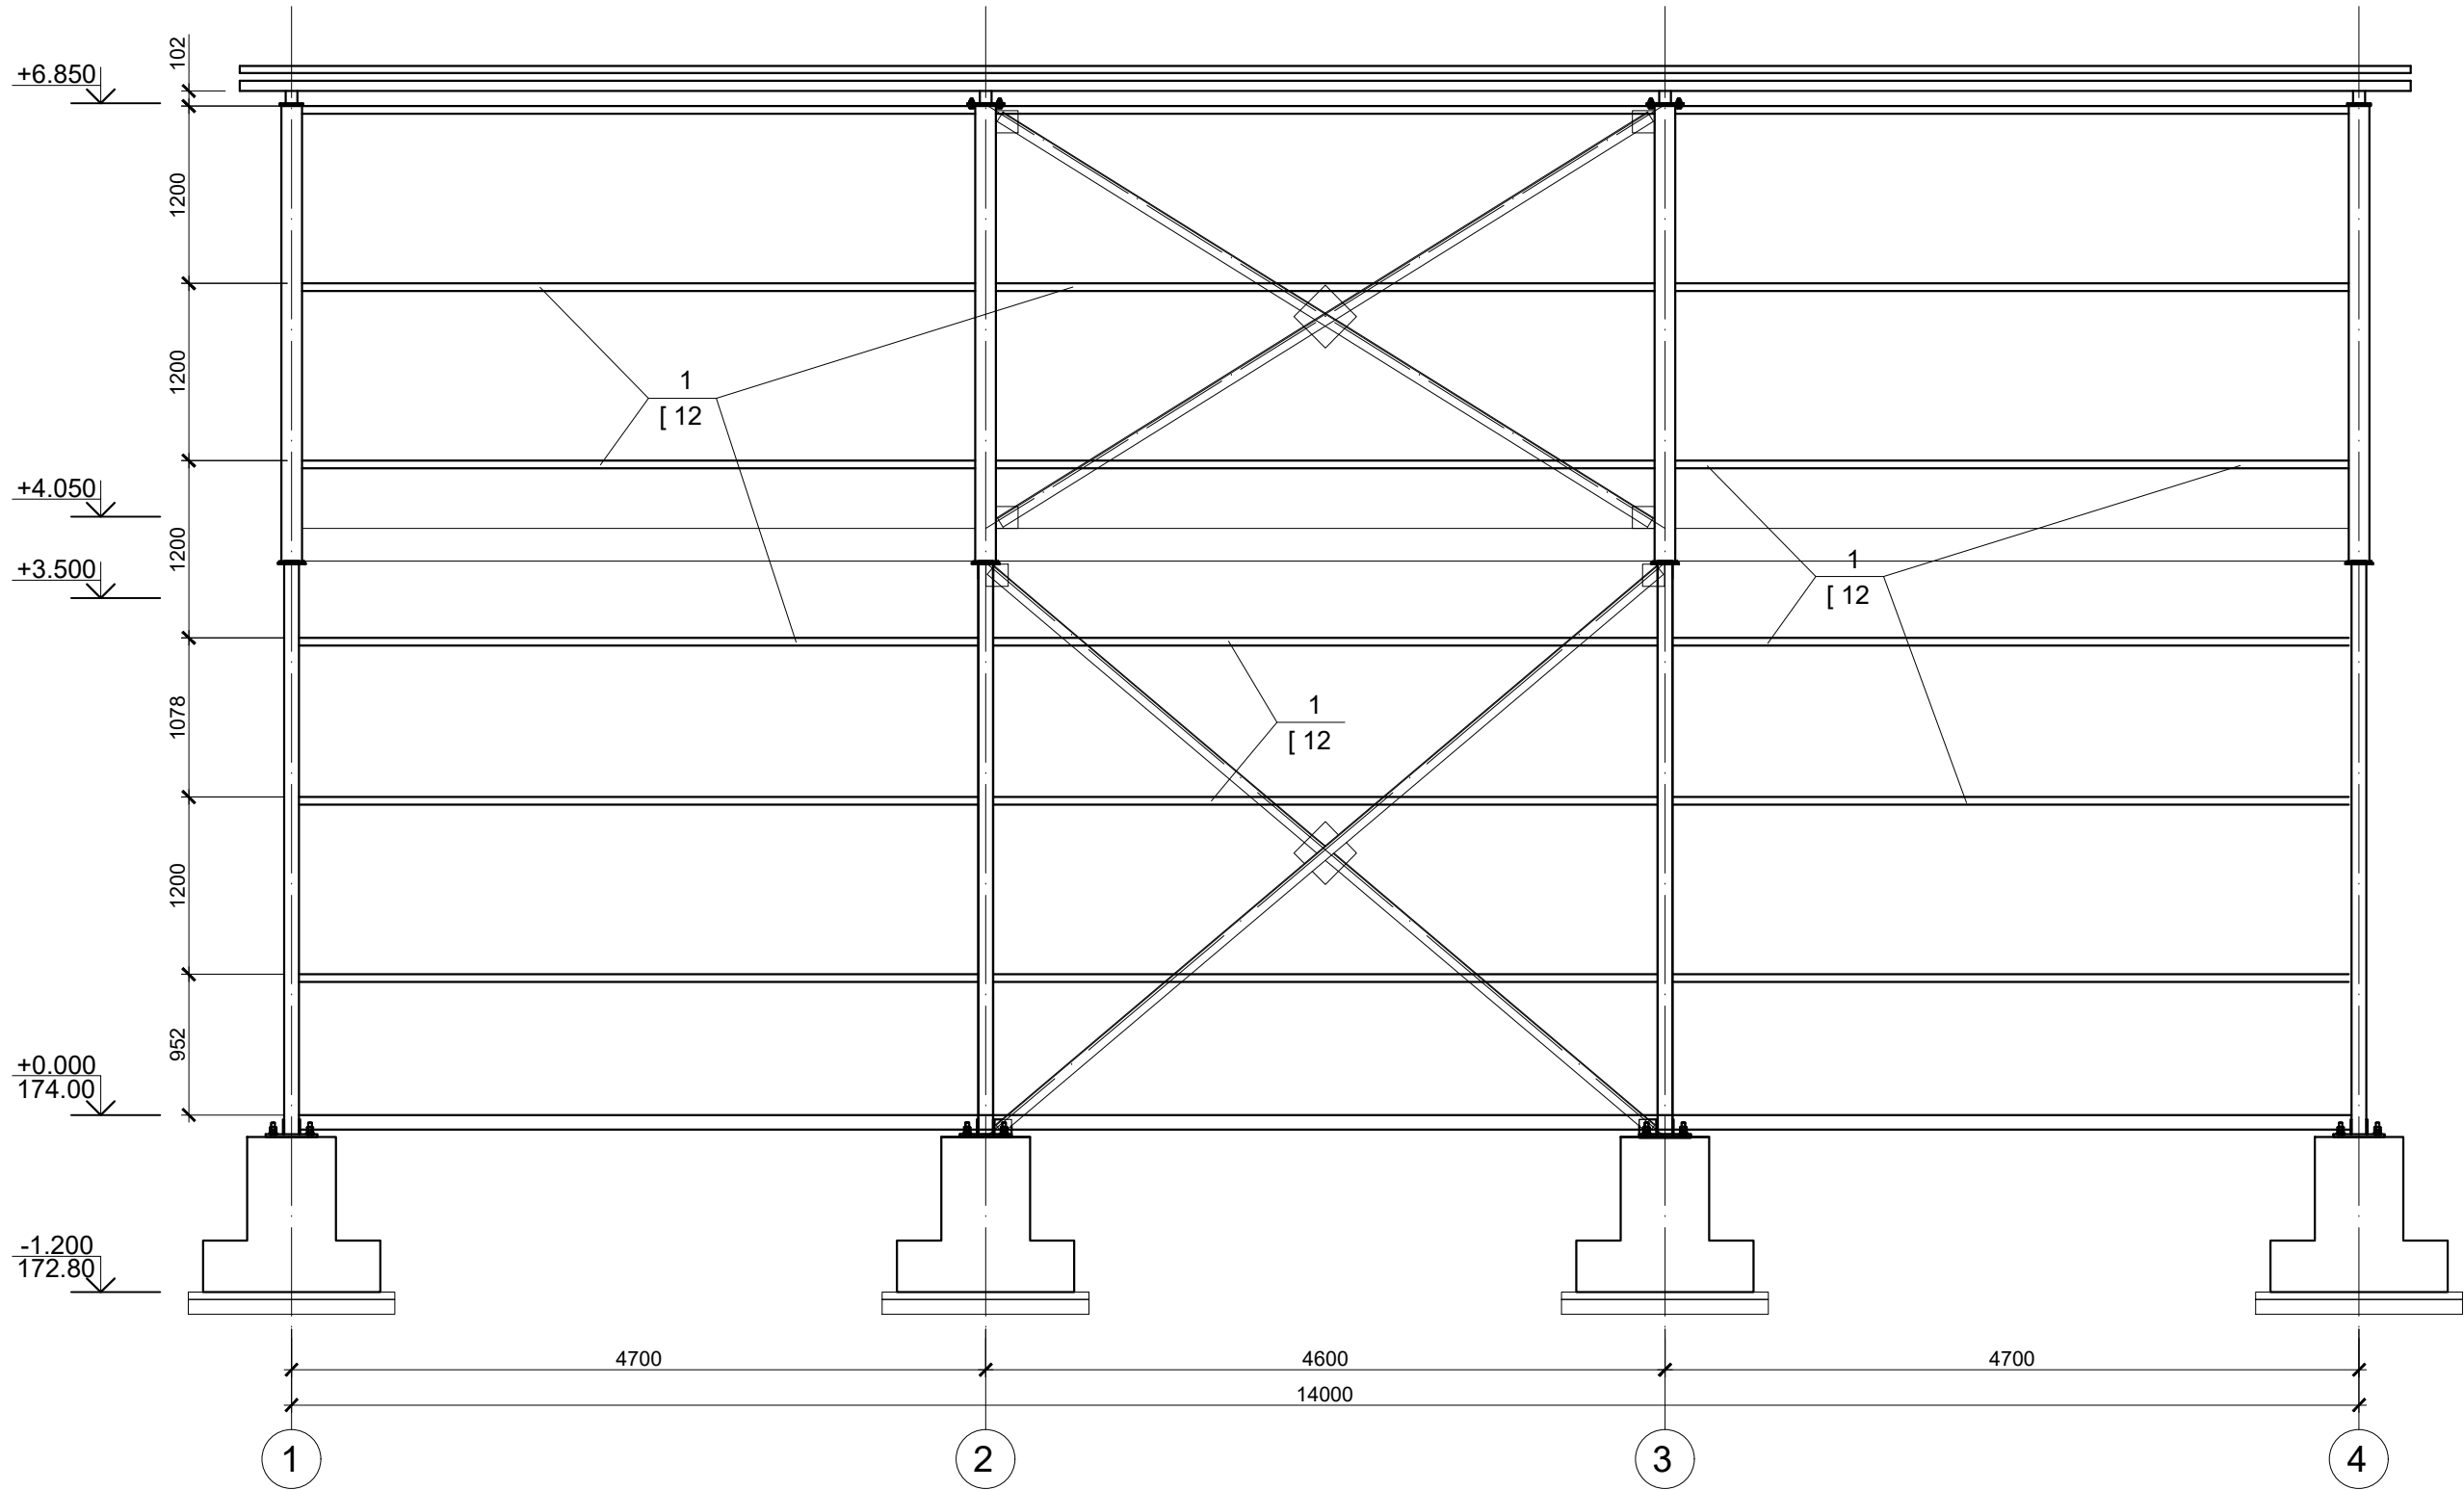

Вузол кріплення стінових балок до колон 1-го поверху

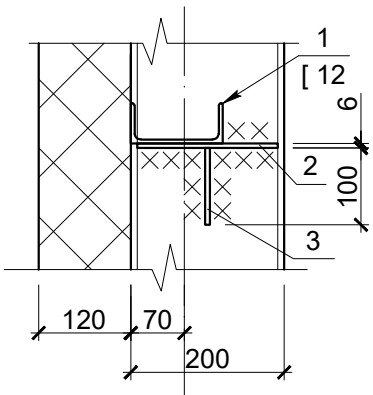

Вузол кріплення стінових балок до колон 2-го поверху

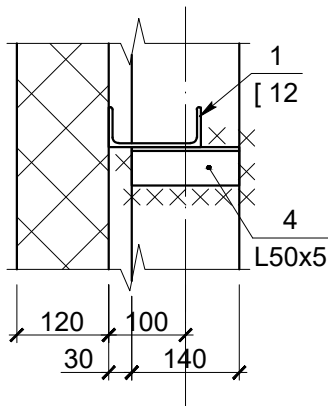

|           |        |             |       |        |      |
|-----------|--------|-------------|-------|--------|------|
|           |        |             |       |        |      |
|           |        |             |       |        |      |
|           |        |             |       |        |      |
| Зміни     | Кільк. | Аркуш       | Ндок. | Підпис | Дата |
| ГАП       |        |             |       |        |      |
| ГІП       |        | І.І. Кархут |       |        |      |
| Розробив  |        | Р. Луців    |       |        |      |
| Перевірів |        | І.В. Кархут |       |        |      |
| Н. контр. |        | І.І. Кархут |       |        |      |

|   |  |                                                           |       |
|---|--|-----------------------------------------------------------|-------|
| 01.11-20-КБ                                                                                          |  |                                                           |       |
| Будівництво складу по вул. Комарова, 19 в с.Мила<br>Києво-Святошинського району<br>Київської області |  |                                                           |       |
| Будівельні конструкції                                                                               |  | Стадія                                                    | Аркуш |
|   |  | Р                                                         | 18    |
| Схема розкладки стінових прогонів в осях "1" - "4"                                                   |  | п/п Кархут І. І.<br>кваліфікаційний<br>сертифікат №000173 |       |