


Схема розкладки стінових прогонів в осях "А" - "В"

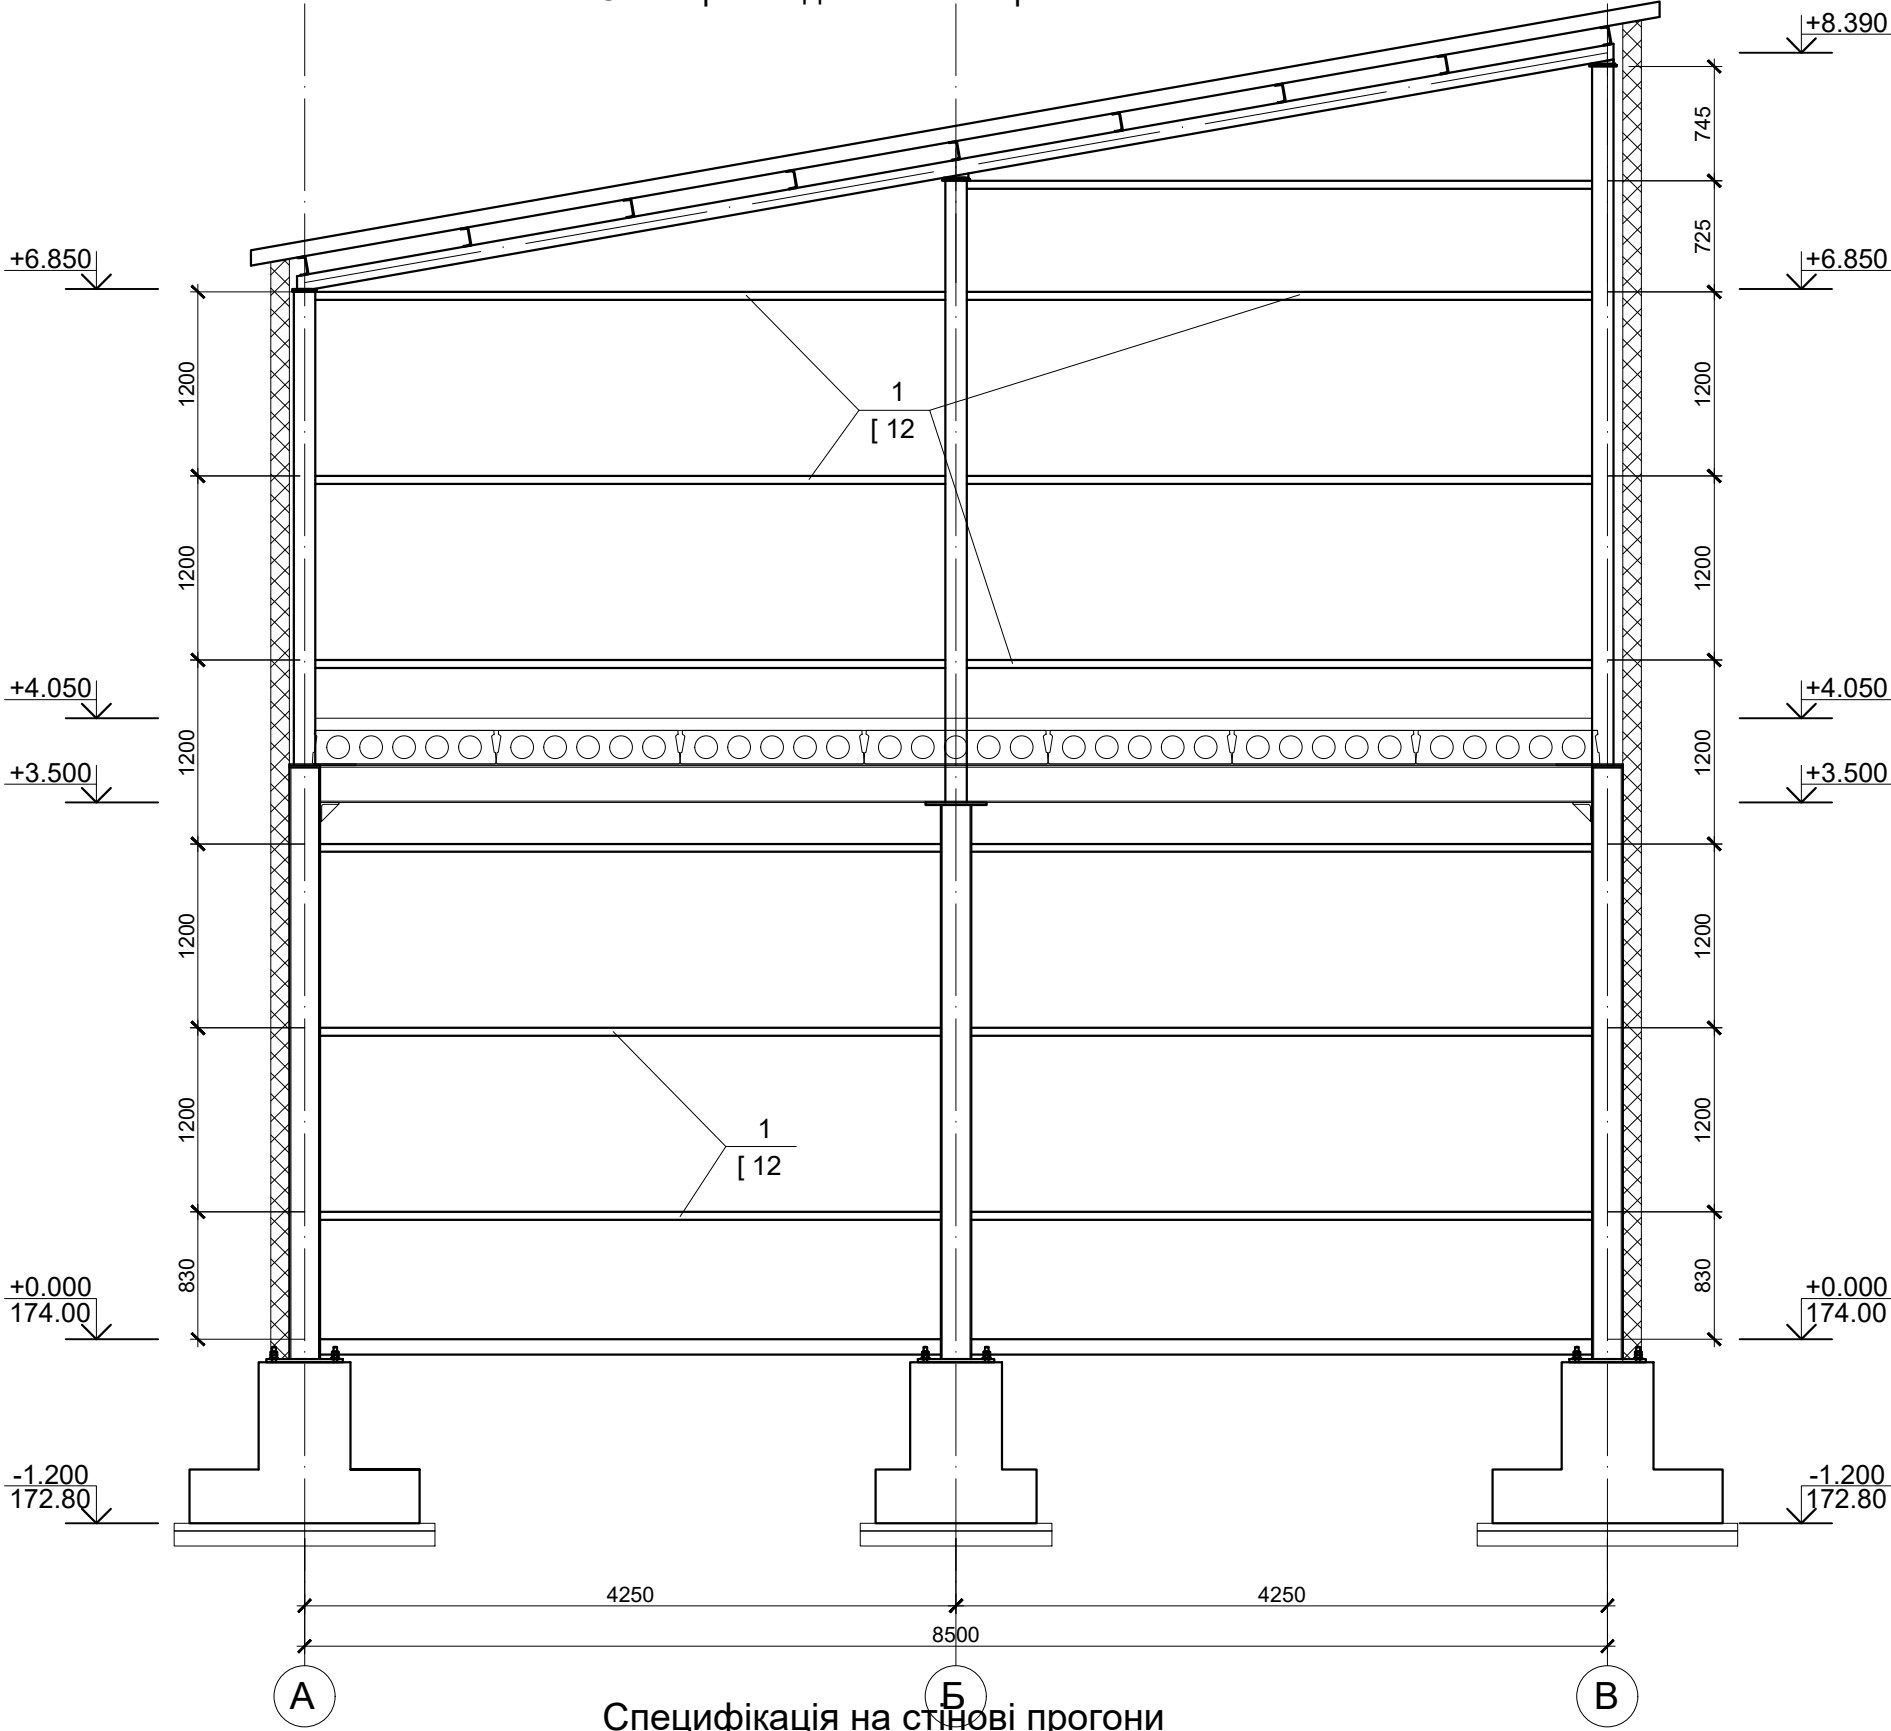

Специфікація на стінові прогони

Марка	Позначення	Назва	Кількість	Маса од., кг	Прим.
1	ДСТУ 2251:2018	[12, L заг = 286 м.п.	-	2975	
2	ДСТУ 2251:2018	-6x190, L = 150 мм	60	1.5	
3	ДСТУ 4747:2007	-6x100, L = 150 мм	60	0.71	
4	ДСТУ 4747:2007	L50x5, L = 140 мм	70	0.53	

Зміни	Кільк.	Аркуш	Ндок.	Підпис	Дата
ГАП					
ГІП		І.І. Кархут			
Розробив		Р. Луців			
Перевірив		І.В. Кархут			
Н. контр.		І.І. Кархут			

01.11-20-КБ

Будівництво складу по вул. Комарова, 19 в с.Мила
Києво-Святошинського району
Київської області

Будівельні конструкції

Стадія Аркуш Аркушів

Р 21

Схема розкладки стінових
прогонів в осях "А" - "В"

п/п Кархут І. І.
кваліфікаційний
сертифікат №000173