

TS-project

Замовники: _____

Робочий проект

Будівництво житлового будинку на ділянці за адресою: Дніпровська область, м.Дніпро, вул.Таганрозька, діл. 108,
к.н. 1210100000:01:379:0088

Архітектурно-будівельні рішення

Стадія "Робочий проект "

Шифр об'єкта 001-425-21/ П

Головний архітектор проекту _____

Свириденко Т.М.
+38(093)156-33-78

м. Київ
2021 р.

ВІДОМІСТЬ РОБОЧИХ КРЕСЛЕНЬ КОМПЛЕКТУ АБ

Аркуш	Найменування	Примітки
1	Загальні дані	
2	Фасад 1-3	
3	Фасад 3-1	
4	Фасад А-Г	
5	Фасад Г-А	
6	Розріз 1-1	
7	Розріз 2-2	
8	Розріз 3-3	
9	Розріз 4-4	
10	План приміщень 1-ого поверху	
11	План приміщень 2-ого поверху	
12	План віконних і дверних прорізів 1-ого поверху	
13	План віконних і дверних прорізів 2-ого поверху	
14	Кошторис вікон	
15	Кошторис дверей	
16	План фундаменту	
17	Розмірний план 1-го поверху	
18	Розмірний план 2-го поверху	
19	План перетинок 1-го поверху	
20	План перетинок 2-го поверху	
21	План перекриття на відм. -0,290	
22	План армопоясу на відм. +2,600; +2,800	
23	План перекриття на відм. +2,800	
24	План армопоясу на відм. +4,050; +6,550	
25	План крокв крилечка	
26	План крокв дудинку	
27	Специфікація крокв	
28	Візуалізація крокв	
31	План покрівлі крилечка	
32	План покрівлі дудинку	
33	Сходишки	
34	3D- вид	

ТЕХНІКО-ЕКОНОМІЧНІ ПОКАЗНИКИ			
№ п/п	Показники	Одиниці виміру	Кількість
1.	Характер будівництва		Нове будівництво
2.	Ступінь вогнестійкості		III
3.	Поверховість	поверх	2
4.	Площа ділянки	га	
5.	Площа забудови	м ²	94,3
6.	Відсоток забудови	%	
6.	Площа приміщень будинку	м ²	142,2
7.	Заг. площа підвального поверху	м ²	0
8.	Корисна площа	м ²	142,2
9.	Будівельний об'єм, в тому числі:		
	нижче відмітки 0.00	м ³	42,5
	вище відмітки 0.00	м ³	436
11.	Кількість осей тимчасово передувальних в прим.	чол.	14
12.	Кількість осей постійно передувальних в прим.	чол.	6
13.	Клас наслідків		СС1

ВІДОМІСТЬ ДОКУМЕНТІВ, НА ЯКІ ПОСИЛАЮТЬСЯ

Позначення	Найменування	Примітки
ДБН Б.2.2-12:2019	“Планування та забудова територій”	
ДБН В.1.1-7-2016	Пожежна безпека об’єктів будівництва	
ДБН 360-92**	Правила виконання робочої документації генеральних планів підприємств, споруд та житлово-цивільних об’єктів	
ДБН В.2.2-15:2019	Будинки і споруди. Житлові будинки. Основні положення.	

Проект розроблений у відповідності з діючими нормами та правилами, та передбачає заходи, що забезпечують вибухопожежебезпечність при експлуатації споруд.

Будівельні матеріали, що використовуються, повинні задовольняти вимоги ДБН В.1.4-2.01-97 "Радіаційний контроль будівельних матеріалів та об'єктів будівництва".

Інші необхідні вказівки та примітки на аркушах проекту.


Робоча документація виконана згідно з діючими нормами, правилами та державними стандартами України

Головний архітектор проекту

						001-168-22АБ				
						Будівництво житлового будинку на ділянці за адресою: Дніпровська область, м.Дніпро, вул.Таганрозька, діл. 108, к.н. 1210100000-01:379:0088				
Зм.	Кіл.чч.	Лист	№Док	Підп.	Дата					
						Будівництво житлового будинку		Стадія	Аркцш	Аркцшів
								АБ	1	
Розробив		Свириденко Т.М.				Загальні дані		TS-project		
Перевірів		Свириденко Т.М.								

						001-168-22АБ		
						Будівництво житлового будинку на ділянці за адресою: Дніпровська область, м.Дніпро, вул.Таганрозька, діл. 108, к.н. 1210100000-01:379:0088		
Зм.	Кіл.чч.	Лист	№Док.	Підп.	Дата		Стадія	Аркцш
						Будівництво житлового будинку	АБ	2
Розробив	Свириденко Т.М.					Фасад 1-3	TS-project	
Перевірів	Свириденко Т.М.							

						001-168-22АБ		
						Будівництво житлового будинку на ділянці за адресою: Дніпровська область, м.Дніпро, вул.Таганрозька, діл. 108, к.н. 1210100000-01:379:0088		
Зм.	Кіл.чч.	Лист	№Док.	Підп.	Дата		Стадія	Аркцш
						Будівництво житлового будинку	АБ	4
Розробив	Свириденко Т.М.					Фасад А-Г	TS-project	
Перевірів	Свириденко Т.М.							

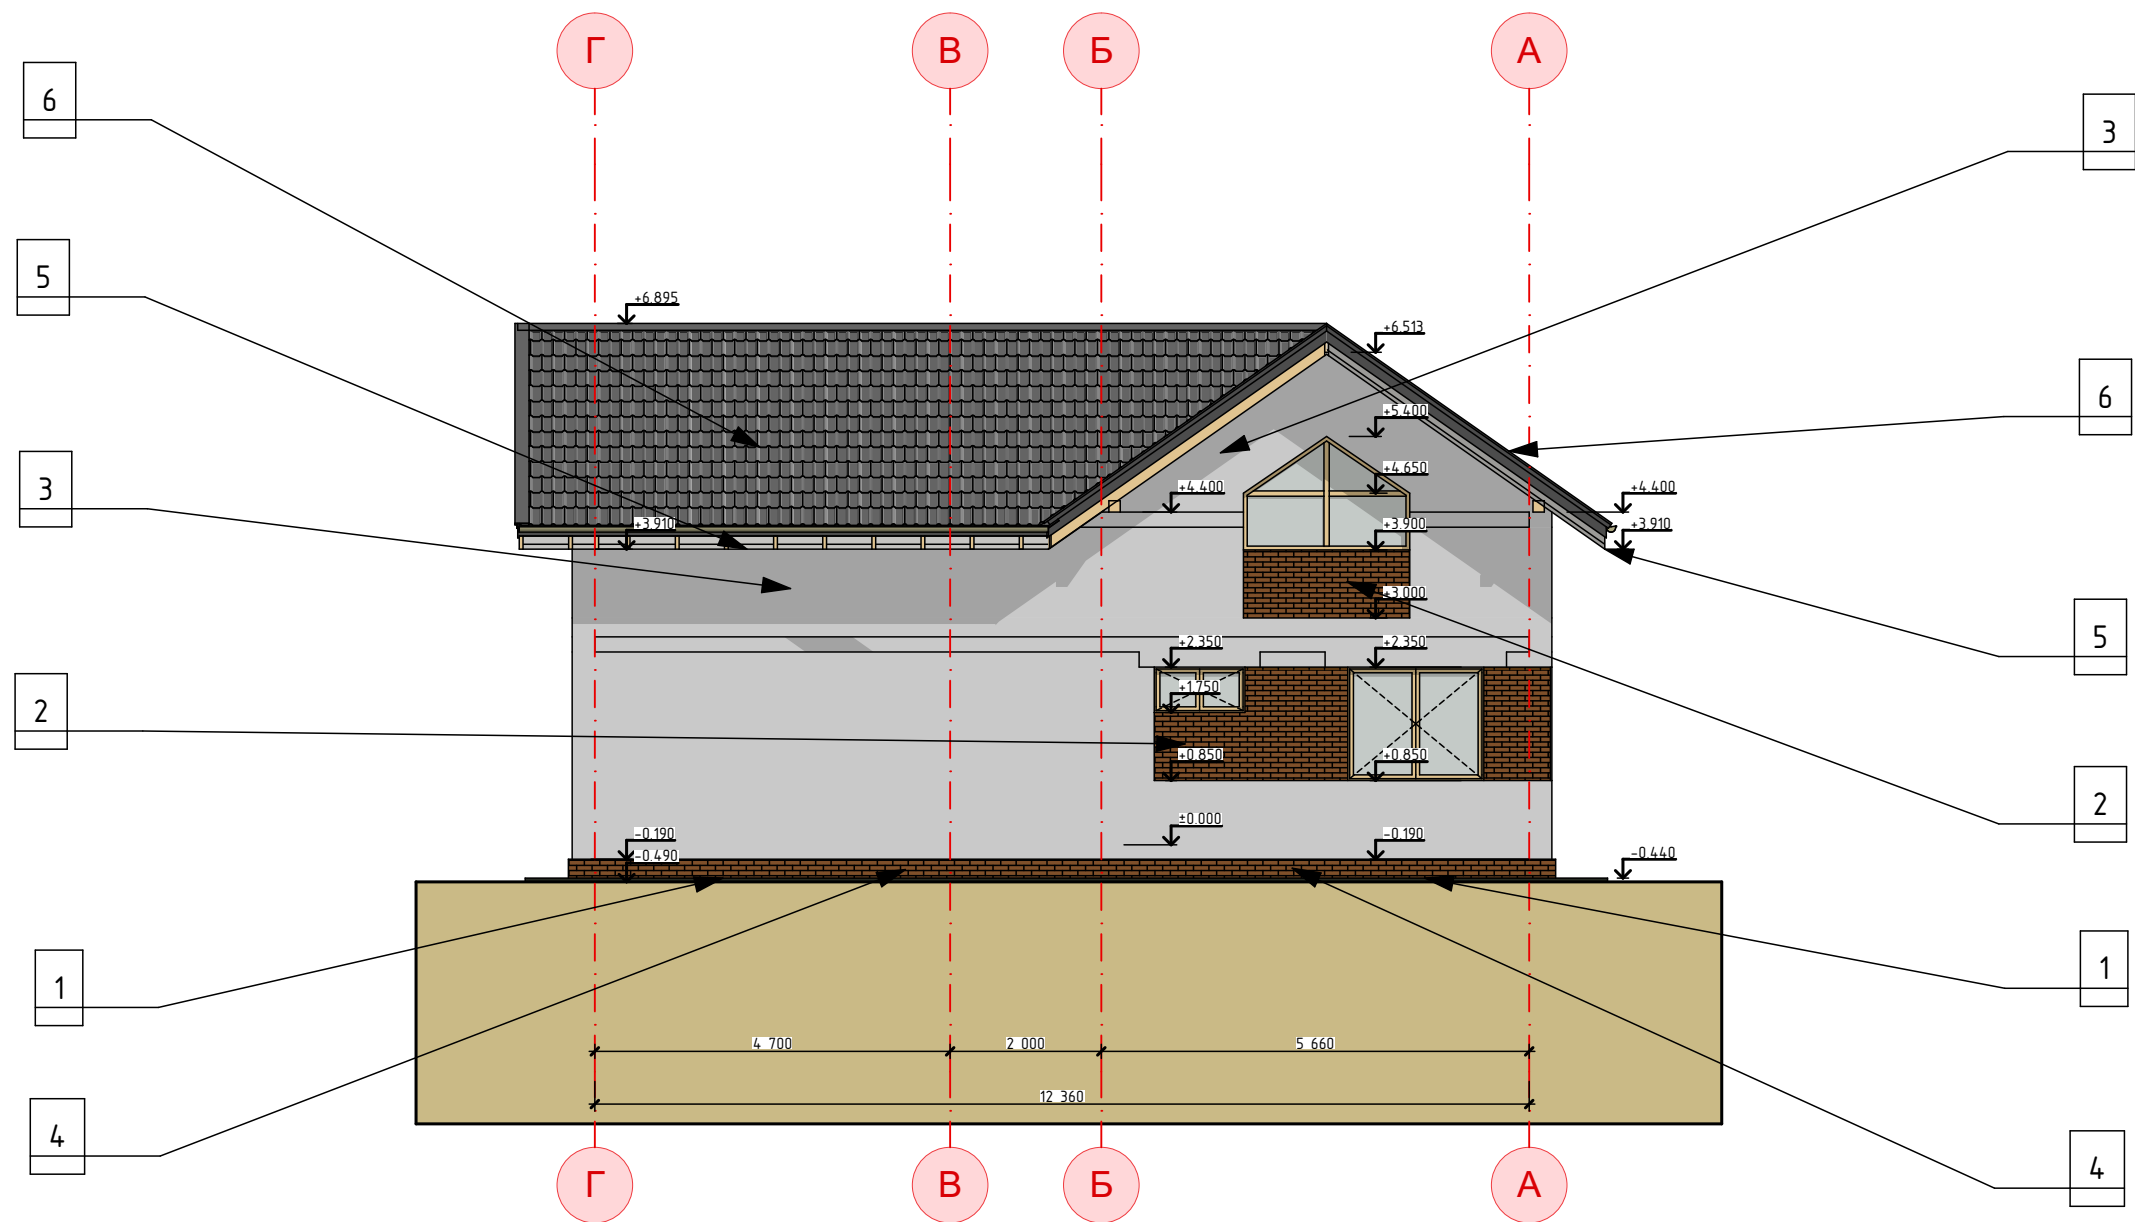

Примітка:

- 1. За відмітку 0,000 прийнято рівень чистої підлоги 1-го поверху
- 2. Рівень фундаменту на відмітці -1,490
- 3. Рівень землі після планування на відм. -0,490
- 4. Рівень бруківки на відм. -0,440

Паспорт оздоблення фасаду:

- 1. Бруківка
- 2. Декоративна плитка "цегла"
- 3. Штукатурка фасадна - фактурна світла
- 4. Декоративна плитка "камінь"
- 5. Софіт
- 6. Покрівля металочерепиця

						001-168-22АБ				
						Будівництво житлового будинку на ділянці за адресою: Дніпровська область, м.Дніпро, вул.Таганрозька, діл. 108, к.н. 1210100000:01:379:0088				
Зм.	Кіл.ч.	Лист	№Док	Підп.	Дата	Будівництво житлового будинку		Стадія	Аркцш	Аркцшів
								АБ	5	
Розробив		Свириденко Т.М.				Фасад Г-А		TS-project		
Перевірів		Свириденко Т.М.								


						001-168-22АБ			
						Будівництво житлового будинку на ділянці за адресою: Дніпровська область, м.Дніпро, вул.Таганрозька, діл. 108, к.н. 1210100000-01:379:0088			
Зм.	Кіл.чч.	Лист	№Док.	Підп.	Дата				
						Будівництво житлового будинку	Стадія	Аркцш	Аркцшів
							АБ	6	
Розробив	Свириденко Т.М.					Розріз 1-1	TS-project		
Перевірів	Свириденко Т.М.								

Метало черепиця;
Обрешітка - брус 25х100мм;
Прижимна рейка - брус 50х50мм;
Ізоляція дифузна (над кроквами)
Кроквяна нога - брус 200х50мм;

Метало черепиця;
Одрешітка – брус 25х100мм;
Прижимна рейка – брус 50х50мм;
Ізоляція дифузна
Утеплювач , мінеральні плити класу ROCKWOOL
типу ROCKMIN – 200 мм;
Перекрыття – брус 200х50мм;
Прижимна рейка – брус 50х50мм;
Утеплювач , мінеральні плити класу ROCKWOOL
типу ROCKMIN – 50 мм. (навхрест);
Пароізоляція типу “Ютафол Д110 Стандарт ”

Обробка підлоги, 20мм;
Бетонна стяжка 70мм;
Екструдований пінополістирол 100мм;
Бетон Б25 100мм;
Гідроізоляція;
Геотектиль;
Ущільнений пісок;
Ущільнений ґрунт.

Газоблок 300мм;
Скловітка;
Вирівнююча штукатурка
Декоративна штукатурка;

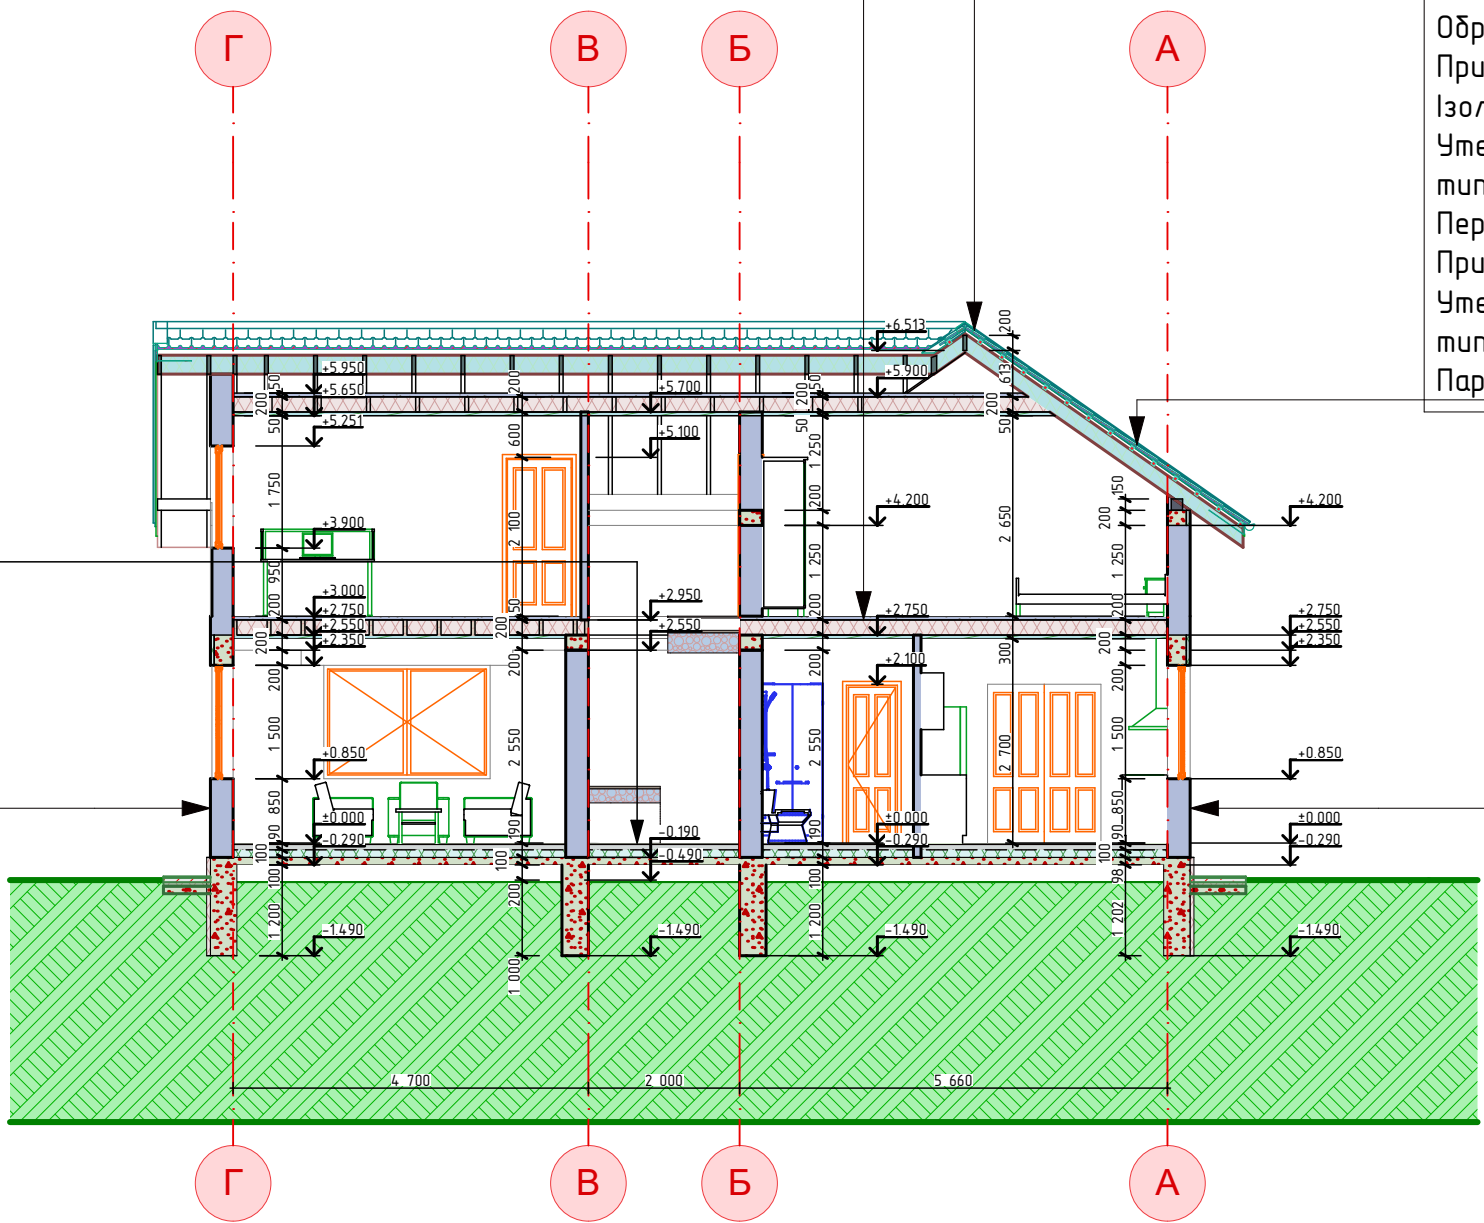

Примітка:

1. За відмітку 0,000 прийнято рівень чистої підлоги 1-го поверху
2. Рівень фундаменту на відмітці -1,490
3. Рівень землі після планування на відм. -0,490
4. Рівень друківки на відм. -0,440


						001-168-22АБ				
						Будівництво житлового будинку на ділянці за адресою: Дніпровська область, м.Дніпро, вул.Таганрозька, діл. 108, к.н. 1210100000-01:379-0088				
Зм.	Кіл.чч.	Лист	№Док.	Підп.	Дата			Стадія	Аркцш	Аркцшів
						Будівництво житлового будинку		АБ	7	
Розробив		Свириденко Т.М.				Розріз 2-2		TS-project		
Перевірів		Свириденко Т.М.								

						001-168-22АБ					
						Будівництво житлового будинку на ділянці за адресою: Дніпровська область, м.Дніпро, вул.Тазанрозька, діл. 108, к.н. 1210100000-01:379-0088					
Зм.	Кіл.чч.	Лист	№Док	Підп.	Дата				Стадія	Аркцш	Аркцшів
						Будівництво житлового будинку			АБ	8	
Розробив	Свириденко Т.М.					Розріз 3-3			TS-project		
Перевірів	Свириденко Т.М.										

						001-168-22АБ			
						Будівництво житлового будинку на ділянці за адресою: Дніпровська область, м.Дніпро, вул.Таганрозька, діл. 108, к.н. 1210100000-01:379:0088			
Зм.	Кіл.уч.	Лист	№Док.	Підп.	Дата				
						Будівництво житлового будинку	Стадія	Аркцш	Аркцшів
							АБ	9	
Розробив		Свириденко Т.М.				Розріз 4-4	TS-project		
Перевірів		Свириденко Т.М.							



						001-168-22АБ				
						Будівництво житлового будинку на ділянці за адресою: Дніпровська область, м.Дніпро, вул.Тазанрозька, діл. 108, к.н. 1210100000:01:379:0088				
Зм.	Кіл.чч.	Лист	№Док	Підп.	Дата					
						Будівництво житлового будинку		Стадія	Аркцш	Аркцшів
								АБ	10	
Розробив		Свириденко Т.М.				План приміщень 1-ого поверху		TS-project		
Перевірів		Свириденко Т.М.								

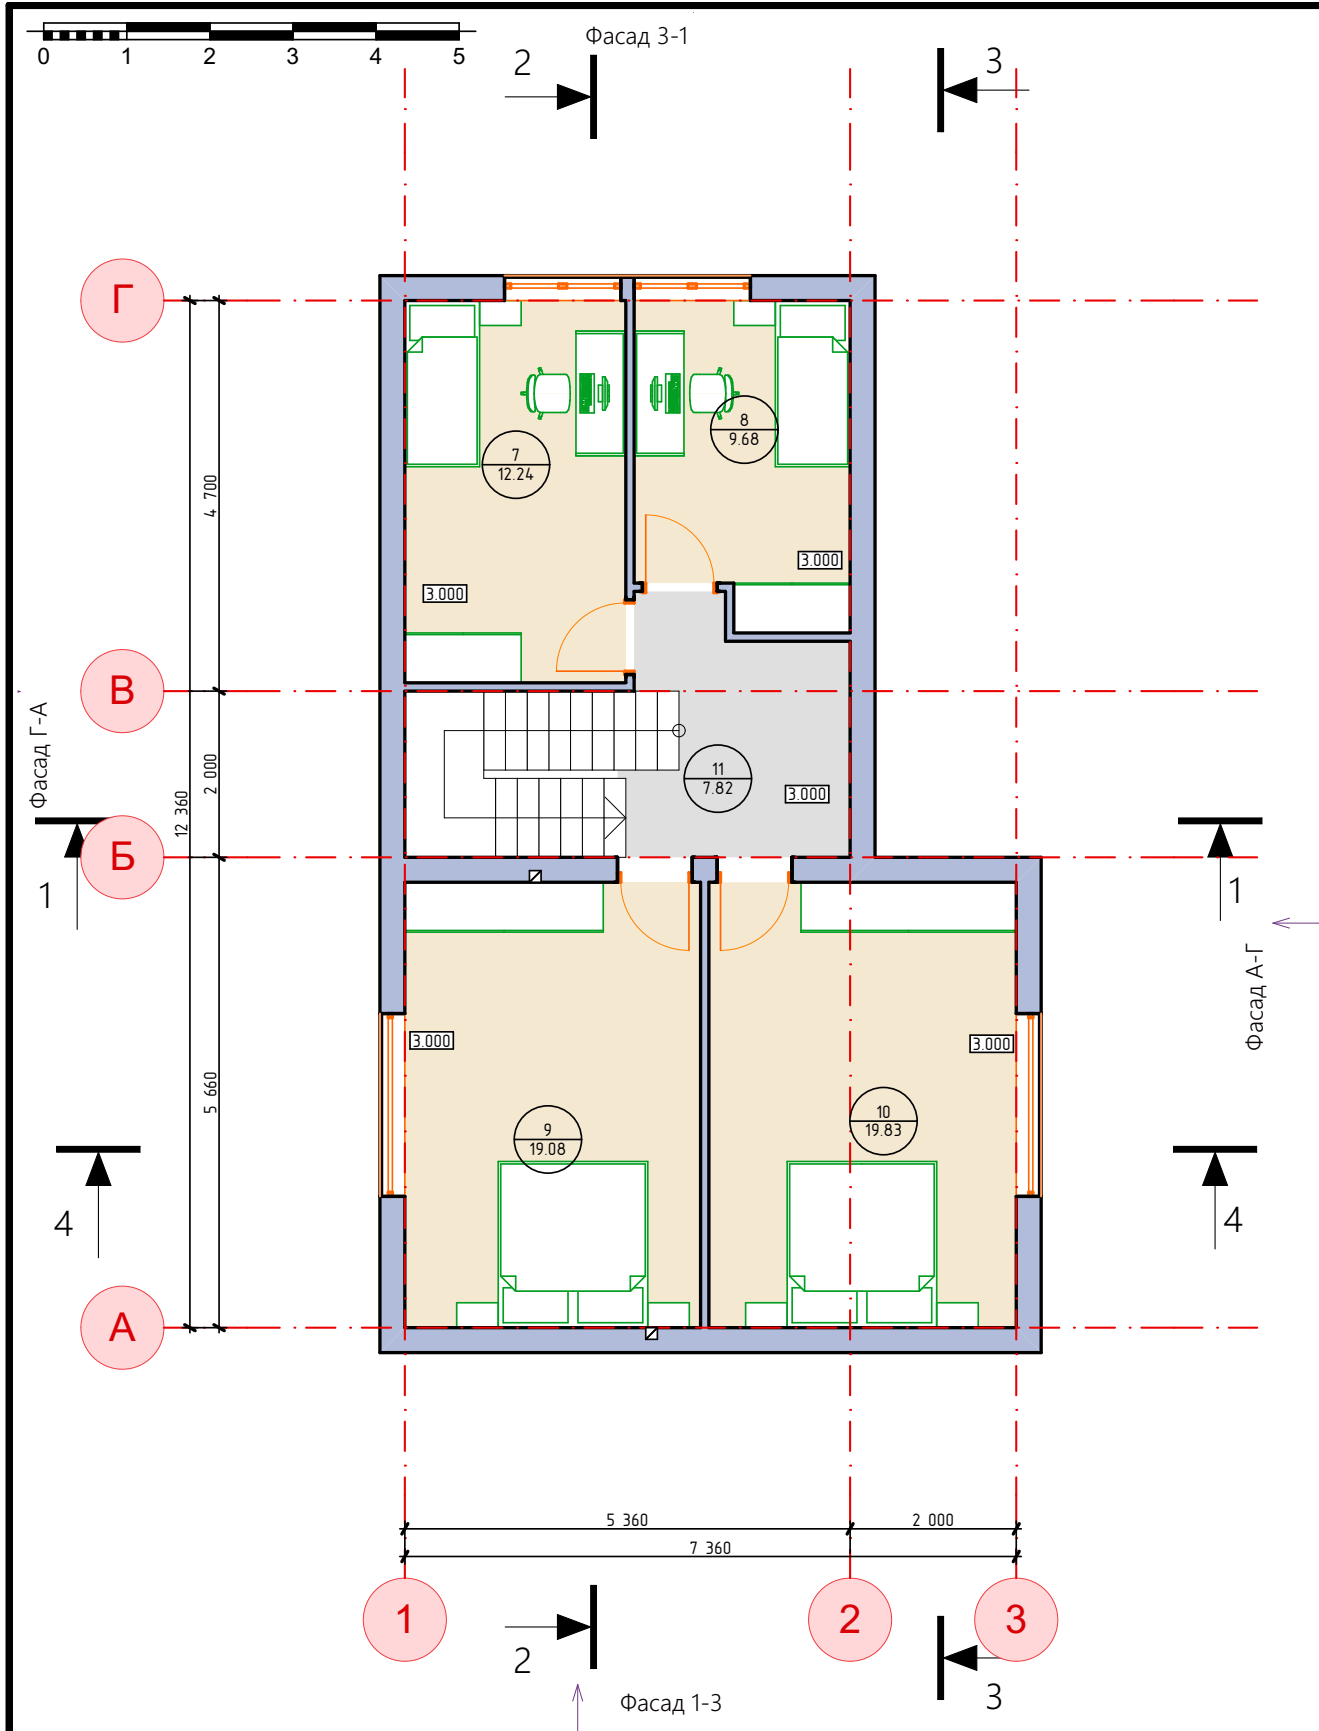

Експлікація приміщень 2-ого поверху

№	Найменування	Площа
7	Спальня	12.2
8	Спальня	9.7
9	Спальня	19.1
10	Спальня	19.8
11	Коридор	7.8
		68.6 м ²

Площа горища – 68,6 м2
Загальна площа – 142,2 м2


Примітки:

- 1. Даний арк. дивись з арк. АР- 13, 14;
- 2. За відмітку 0,000 взято рівень чистої підлоги 1 поверху


Умовні позначення:

- монолітний з.б.
- Газоблок
- цегла клінкерна
- утеплювач
- відмітка підлоги


							001-168-22АБ
							Будівництво житлового будинку на ділянці за адресою: Дніпровська область, м.Дніпро, вул.Таганрозька, діл. 108, к.н. 1210100000:01:379:0088
Зм.	Кіл.чч.	Лист	№Док.	Підп.	Дата		
						Будівництво житлового будинку	Стадія АБ
							Аркцш 11
							Аркцшів
Розробив		Свириденко Т.М.				План приміщень 2-ого поверху	TS-project
Перевірів		Свириденко Т.М.					

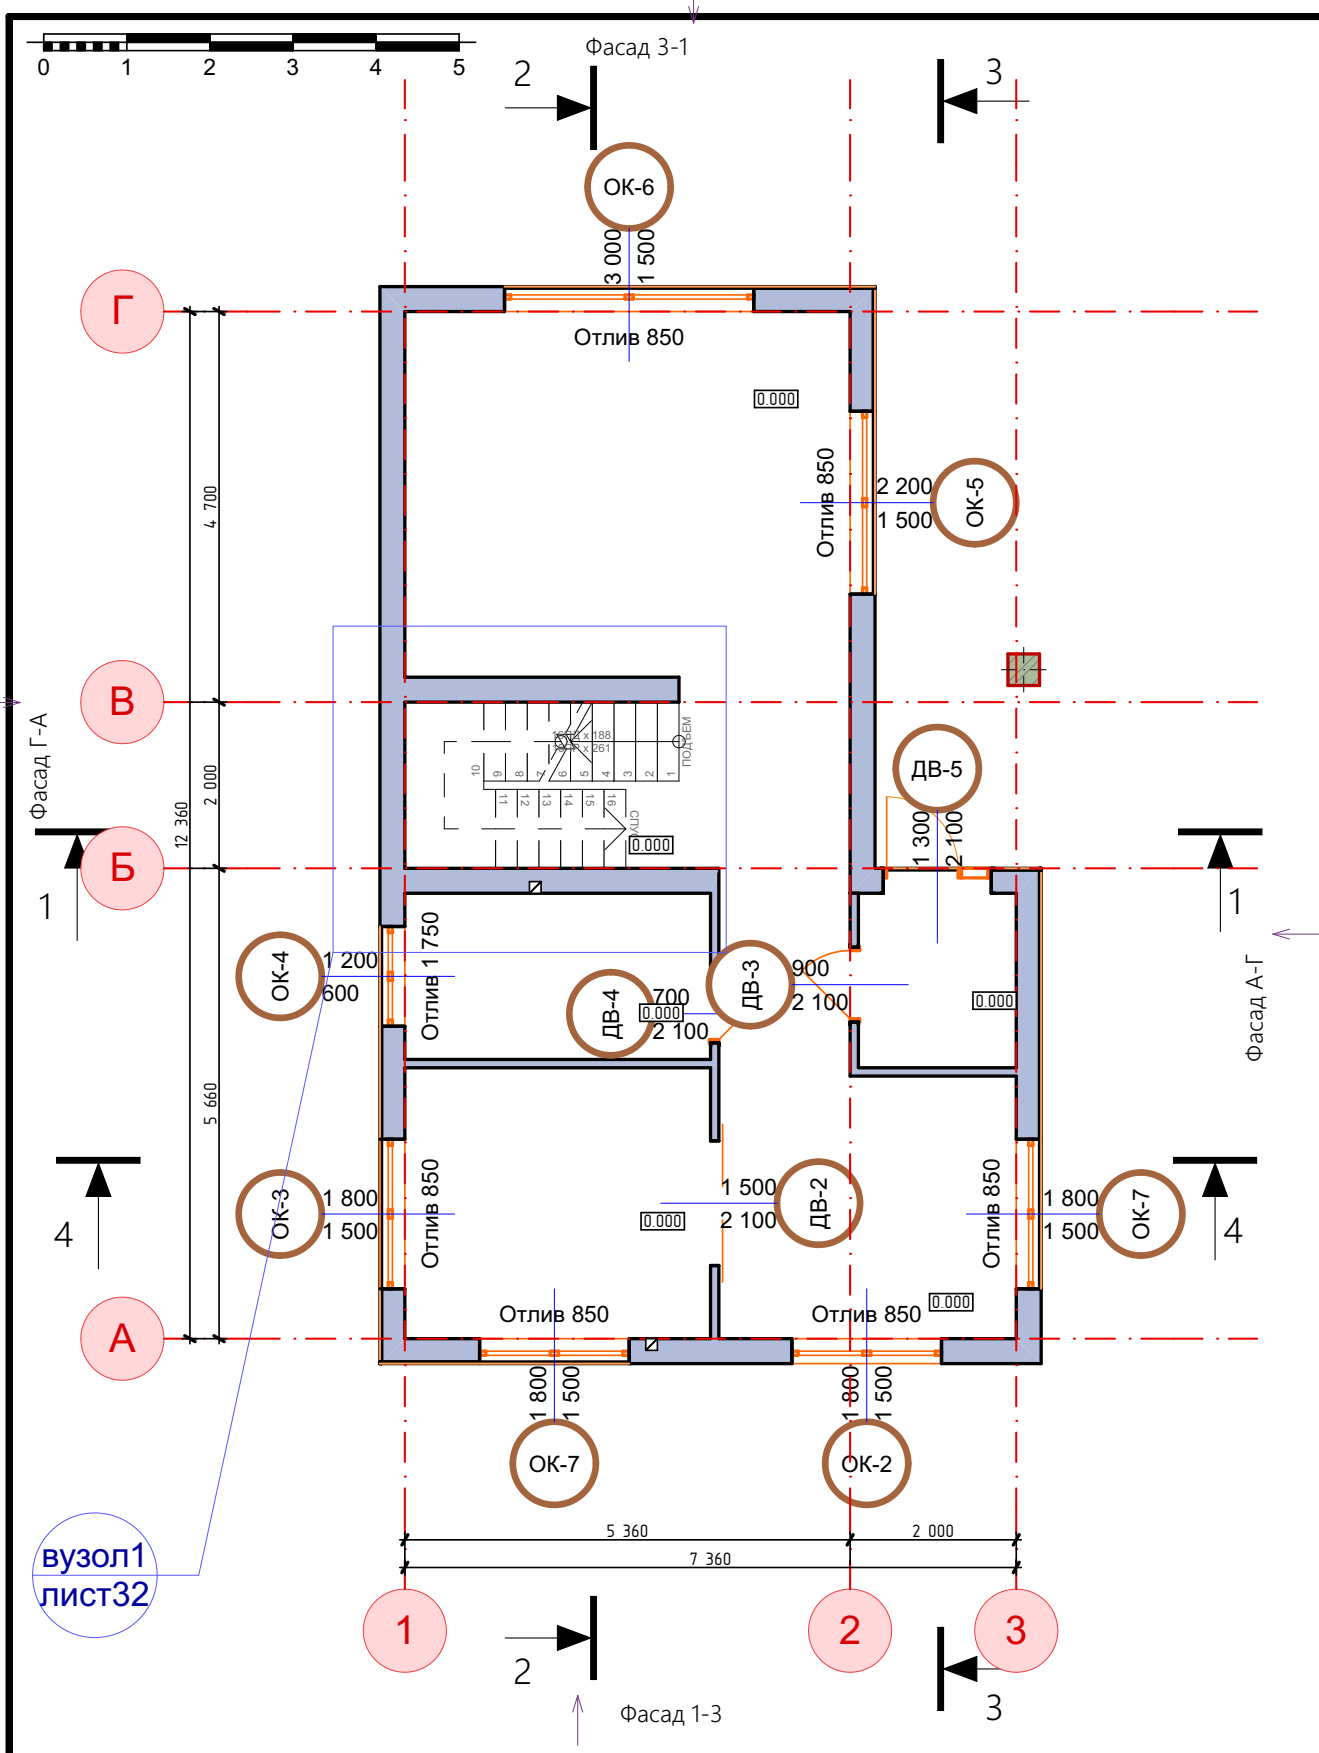


- Примітка:
1. Даний аркуш розглядати разом з арк. 19, 20.
 2. Маркування вікон та дверей виконано на планах будівлі.
 3. Замовлення вікон та дверей виконувати тільки після перевірки фактичних розмірів прорізів.
 4. Для скління застосувати 2-х камерні герметичні склопакети з $R_q \min = 0,6 \text{ м}^2 \times \text{к} \backslash \text{Вт}$, що більше $R_q \min = 0,6 \text{ м}^2 \times \text{к} \backslash \text{Вт}$. Опір теплопередачі огорожувальних конструкцій для дверей, згідно ДБН В.2.6-31:2006 прийнято $R_q \min = 0,44 \text{ м}^2 \times \text{к} \backslash \text{Вт}$; для воріт $R_q \min = 0,55 \text{ м}^2 \times \text{к} \backslash \text{Вт}$.
 5. Відкоси всіх віконних та дверних прорізів заштукатурити по мет. сітці.
 6. Деформація по горизонталі і вертикалі виготовлених віконних блоків не допускається.

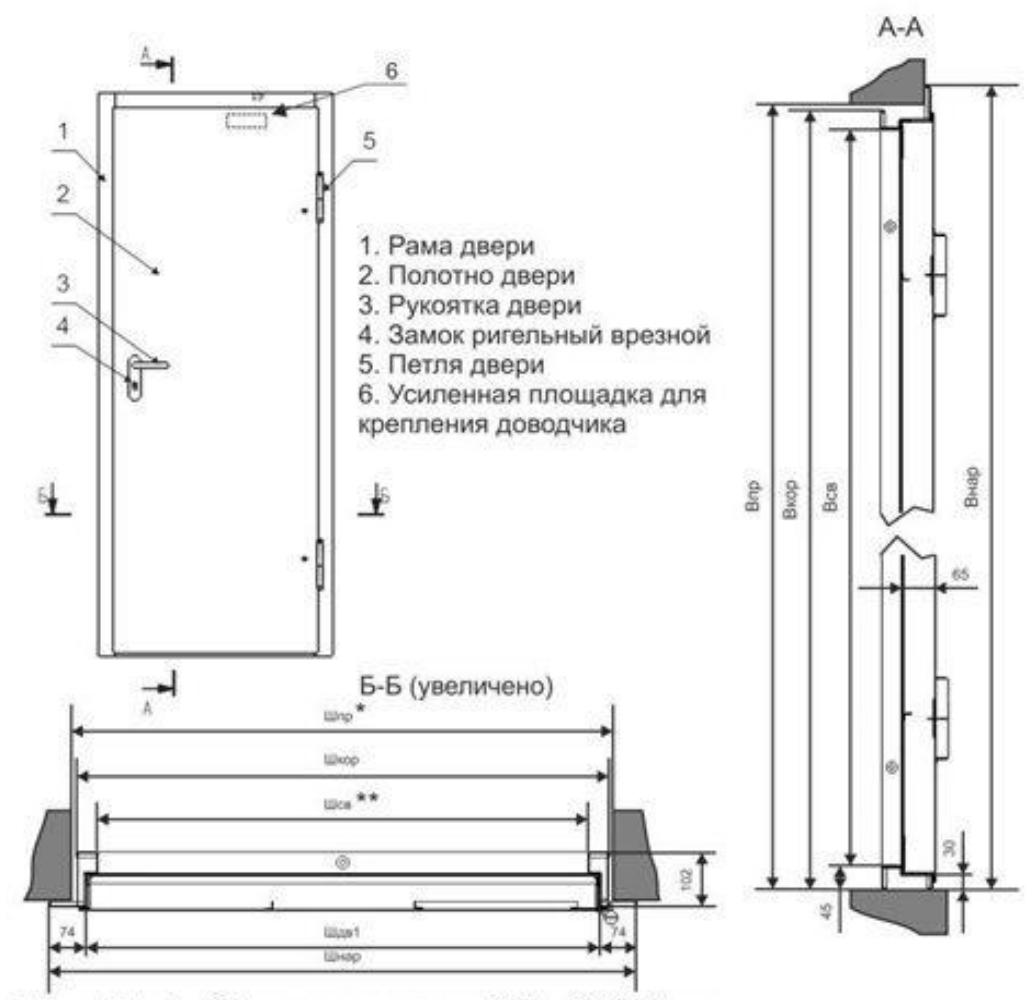


* Шпр - Шдв1 = 66 мм для всего ряда ДПМ - 01/60- Узола
** Шпр - Шсв = 96 мм

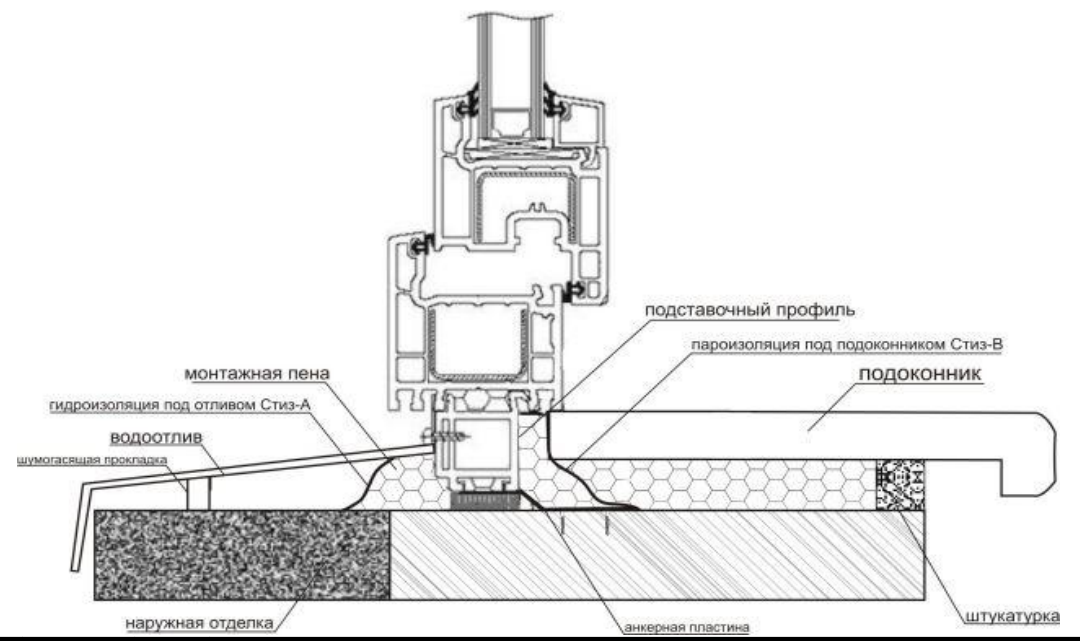


						001-168-22АБ			
						Будівництво житлового будинку на ділянці за адресою: Дніпровська область, м.Дніпро, вул.Таганрозька, діл. 108, к.н. 1210100000-01:379:0088			
Зм.	Кіл.ч.	Лист	№Док.	Підп.	Дата				
						Будівництво житлового будинку	Стадія	Аркцш	Аркцшів
							АБ	12	
Розробив	Свириденко Т.М.					План віконних і дверних прорізів 1-ого поверху	TS-project		
Перевірив	Свириденко Т.М.								

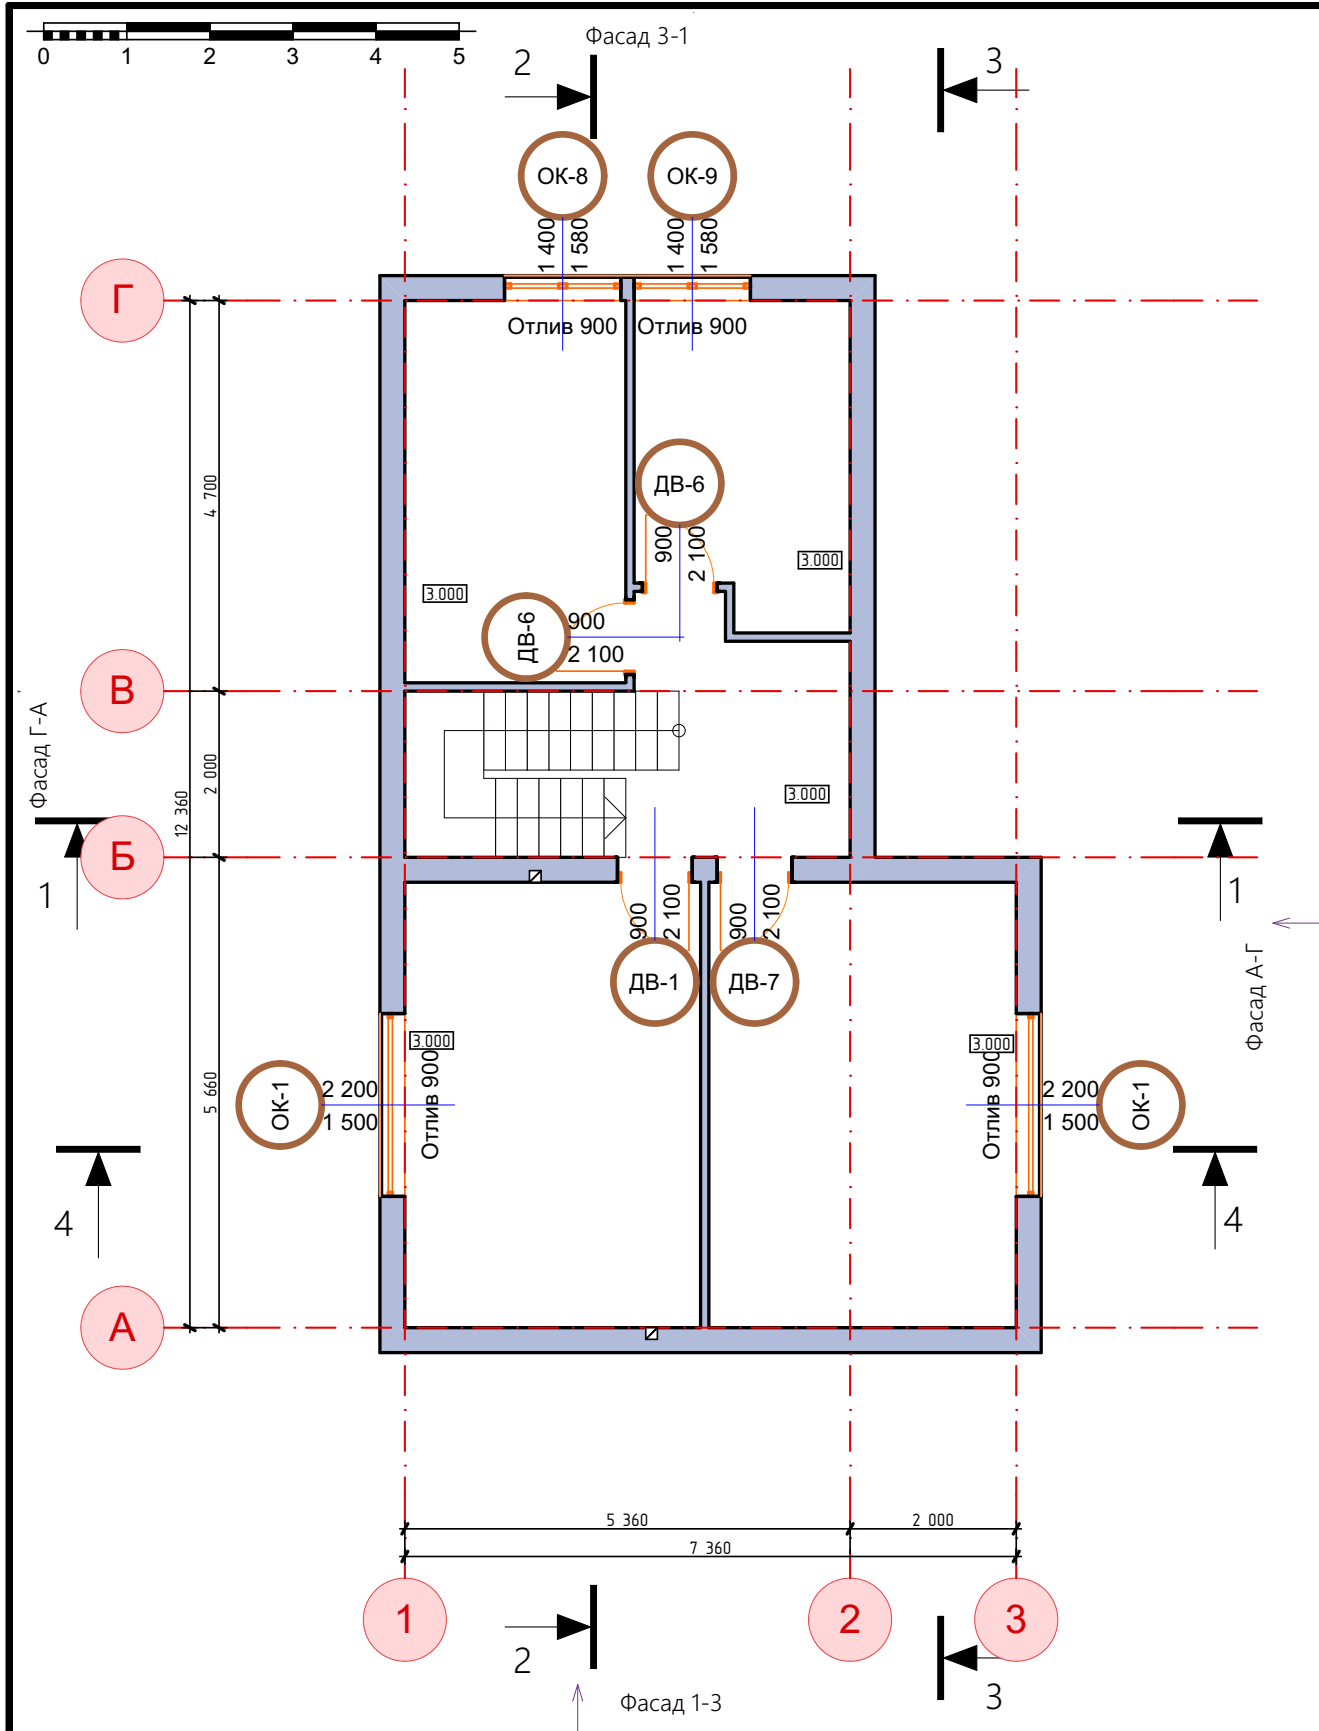

- Примітка:
1. Даний аркуш розглядати разом з арк. 19, 20.
 2. Маркування вікон та дверей виконано на планах будівлі.
 3. Замовлення вікон та дверей виконувати тільки після перевірки фактичних розмірів прорізів.
 4. Для скління застосувати 2-х камерні герметичні склопакети з $R_q \min=0,6 \text{ м}^2 \times \text{к} \backslash \text{Вт}$, що дільше $R_q \min=0,6 \text{ м}^2 \times \text{к} \backslash \text{Вт}$. Опір теплопередачі огорожувальних конструкцій для дверей, згідно ДБН В.2.6-31:2006 прийнято $R_q \min=0,44 \text{ м}^2 \times \text{к} \backslash \text{Вт}$; для воріт $R_q \min=0,55 \text{ м}^2 \times \text{к} \backslash \text{Вт}$.
 5. Відкоси всіх віконних та дверних прорізів заштукатурити по мет. сітці.
 6. Деформація по горизонталі і вертикалі виготовлених віконних блоків не допускається.

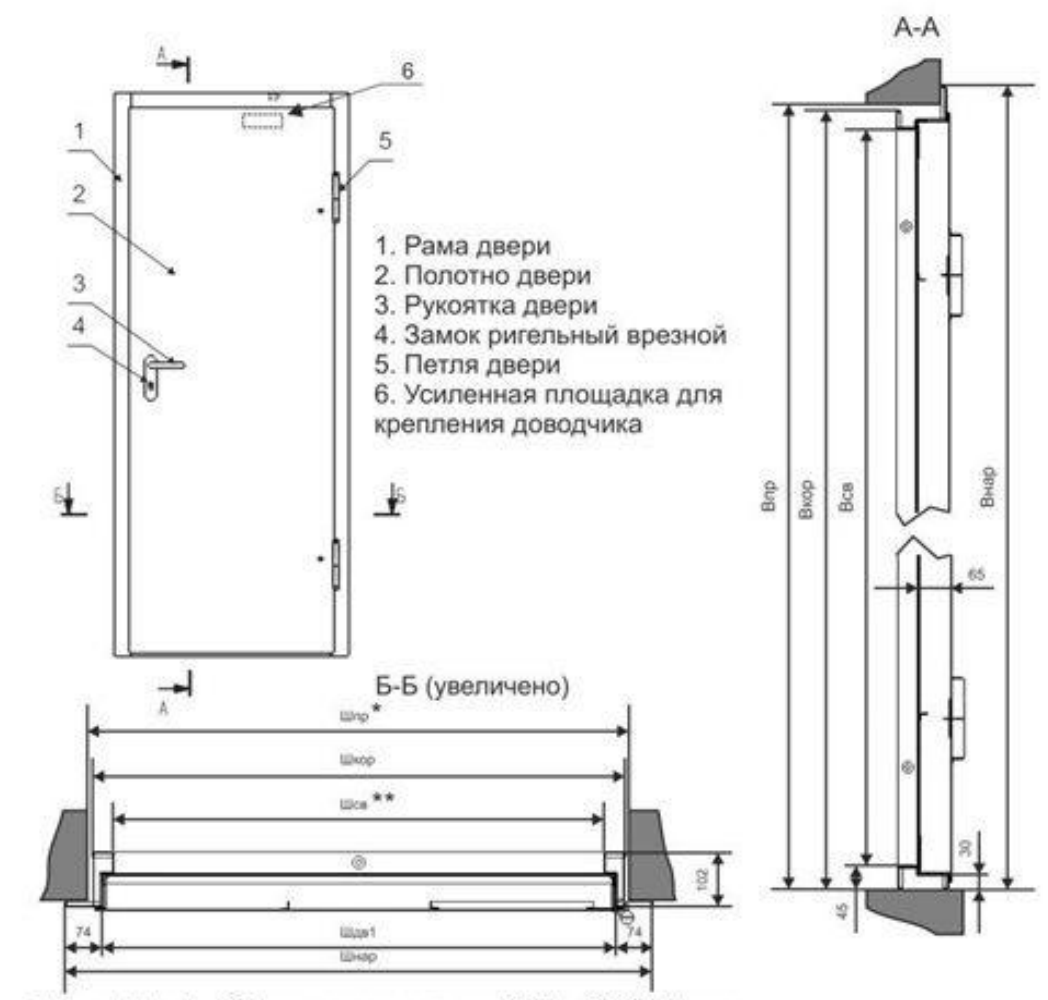

* Шпр - Шдв1 = 66 мм для всего ряда ДПМ - 01/60- Узола
** Шпр - Шсв = 96 мм

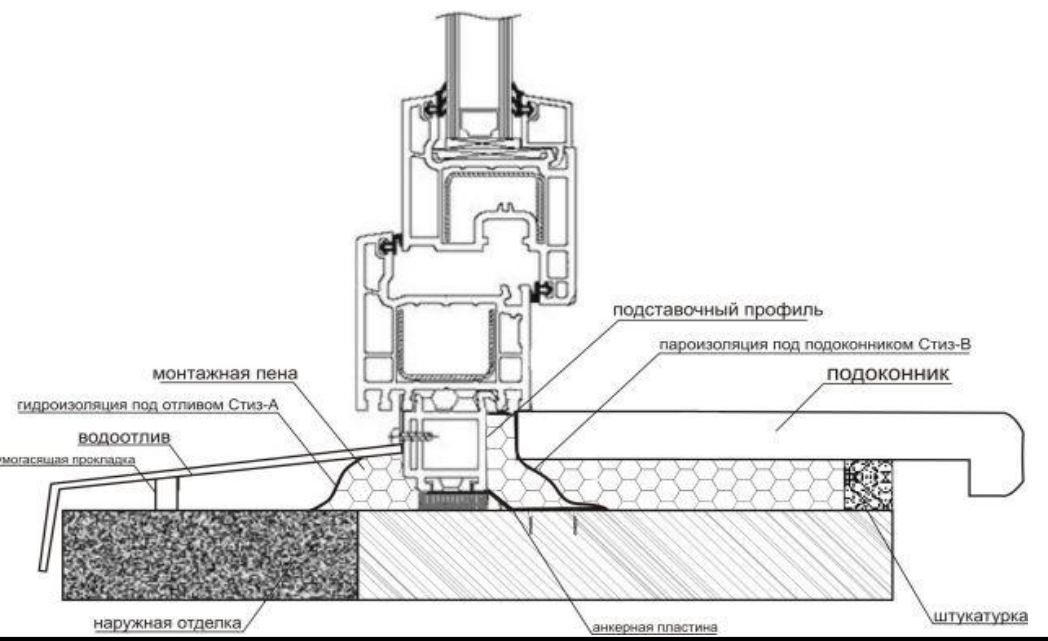

						001-168-22АБ			
						Будівництво житлового будинку на ділянці за адресою: Дніпровська область, м.Дніпро, вул.Таганрозька, діл. 108, к.н. 1210100000-01:379:0088			
Зм.	Кіл.ч.	Лист	№Док.	Підп.	Дата				
						Будівництво житлового будинку	Стадія	Аркцш	Аркцшів
							АБ	13	
Розробив	Свириденко Т.М.					План віконних і дверних прорізів 2-ого поверху	TS-project		
Перевірив	Свириденко Т.М.								

Каталог Окон									
Полный ID Элемента	OK-1	OK-2	OK-3	OK-4	OK-5	OK-6	OK-7	OK-8	OK-9
Имя окна	Металопластикове вікно	Металопластикове вікно	Металопластикове вікно	Металопластикове вікно	Металопластикове вікно	Металопластикове вікно	Металопластикове вікно	Металопластикове вікно	Металопластикове вікно
Количество	2	1	1	1	1	1	2	1	1
Размер Ш x В	2 200×1 500	1 800×1 500	1 800×1 500	1 200×600	2 200×1 500	3 000×1 500	1 800×1 500	1 400×1 580	1 400×1 580
Высота подоконника окна	900	850	850	1750	850	850	850	900	900
Высота перемычки окна	2400	2350	2350	2350	2350	2350	2350	2480	2480
2D-символ									
Вид со Стороны, Противоположной Стороне Открывания									

Примітка:

- Даний аркуш розглядати разом з арк. 19, 20.
- Маркування вікон та дверей виконано на планах будівлі.
- Замовлення вікон та дверей виконувати тільки після перевірки фактичних розмірів прорізів.
- Для скління застосувати 2-х камерні герметичні склопакети з Rq min=0,6мЗ х к\Вт Rq=0.64м2 х к\Вт, що дільше Rq min=0,6м2 х к\Вт. Опір теплопередачі озгороджувальних конструкції для дверей, згідно ДБН В.2.6-31:2006 прийнято Rq min=0,44м2 х к\Вт; для ворім Rq min=0,55м2 х к\Вт.
- Відкоси всіх віконних та дверних прорізів заштукатурити по мет. сітці.
- Деформація по горизонталі і вертикалі виготовлених віконних блоків не допускається.


						001-168-22АБ		
						Будівництво житлового будинку на ділянці за адресою: Дніпровська область, м.Дніпро, вул.Таганрозька, діл. 108, к.н.		
						1210100000:01:379:0088		
Зм.	Кіл.ч.	Лист	№Док	Підп.	Дата	Будівництво житлового будинку	Стадія	Аркцш
							АБ	14
Розробив	Свириденко Т.М.					Каталог вікон	TS-project	
Перевіриб	Свириденко Т.М.							

Каталог Дверей							
Полный ID Элемента	ДВ-1	ДВ-2	ДВ-3	ДВ-4	ДВ-5	ДВ-6	ДВ-7
Имя двери	Міжкімнатні двері	Міжкімнатні двері	Міжкімнатні двері	Міжкімнатні двері	Вхідні двері	Міжкімнатні двері	Міжкімнатні двері
Количество	1	1	4	5	1	2	1
Размер Ш x В	900x2 100	1 500x2 100	900x2 100	700x2 100	1 300x2 100	900x2 100	900x2 100
Ориентация	П	Л	П	Л	П	П	Л
Высота порога двери	0	0	0	0	0	0	0
Высота перемычки двери	2100	2100	2100	2100	2100	2100	2100
2D-символ							
Вид со Стороны, Противоположной Стороне Открывания							

Примітка:

1. Даний аркуш розглядати разом з арк. 19, 20.
2. Маркування вікон та дверей виконано на планах будівлі.
3. Замовлення вікон та дверей виконувати тільки після перевірки фактичних розмірів прорізів.
4. Для скління застосувати 2-х камерні герметичні склопакети з Rq min=0,6м3 х к\Вт Rq=0.64м2 х к\Вт, що більше Rq min=0,6м2 х к\Вт. Опір теплопередачі огорожувальних конструкцій для дверей, згідно ДБН В.2.6-31:2006 прийнято Rq min=0,44м2 х к\Вт; для воріт Rq min=0,55м2 х к\Вт.
5. Відкоси всіх віконних та дверних прорізів заштукатурити по мет. сітці.
6. Деформація по горизонталі і вертикалі виготовлених віконних блоків не допускається.

						001-168-22АБ		
						Будівництво житлового будинку на ділянці за адресою: Дніпровська область, м.Дніпро, вул.Таганрозька, діл. 108, к.н. 1210100000-01:379:0088		
Зм.	Кіл.ч.	Лист	№Док	Підп.	Дата			
						Будівництво житлового будинку	Стадія	Аркцш
							АБ	15
Розробив	Свириденко Т.М.					Каталог дверей	TS-project	
Перевірив	Свириденко Т.М.							


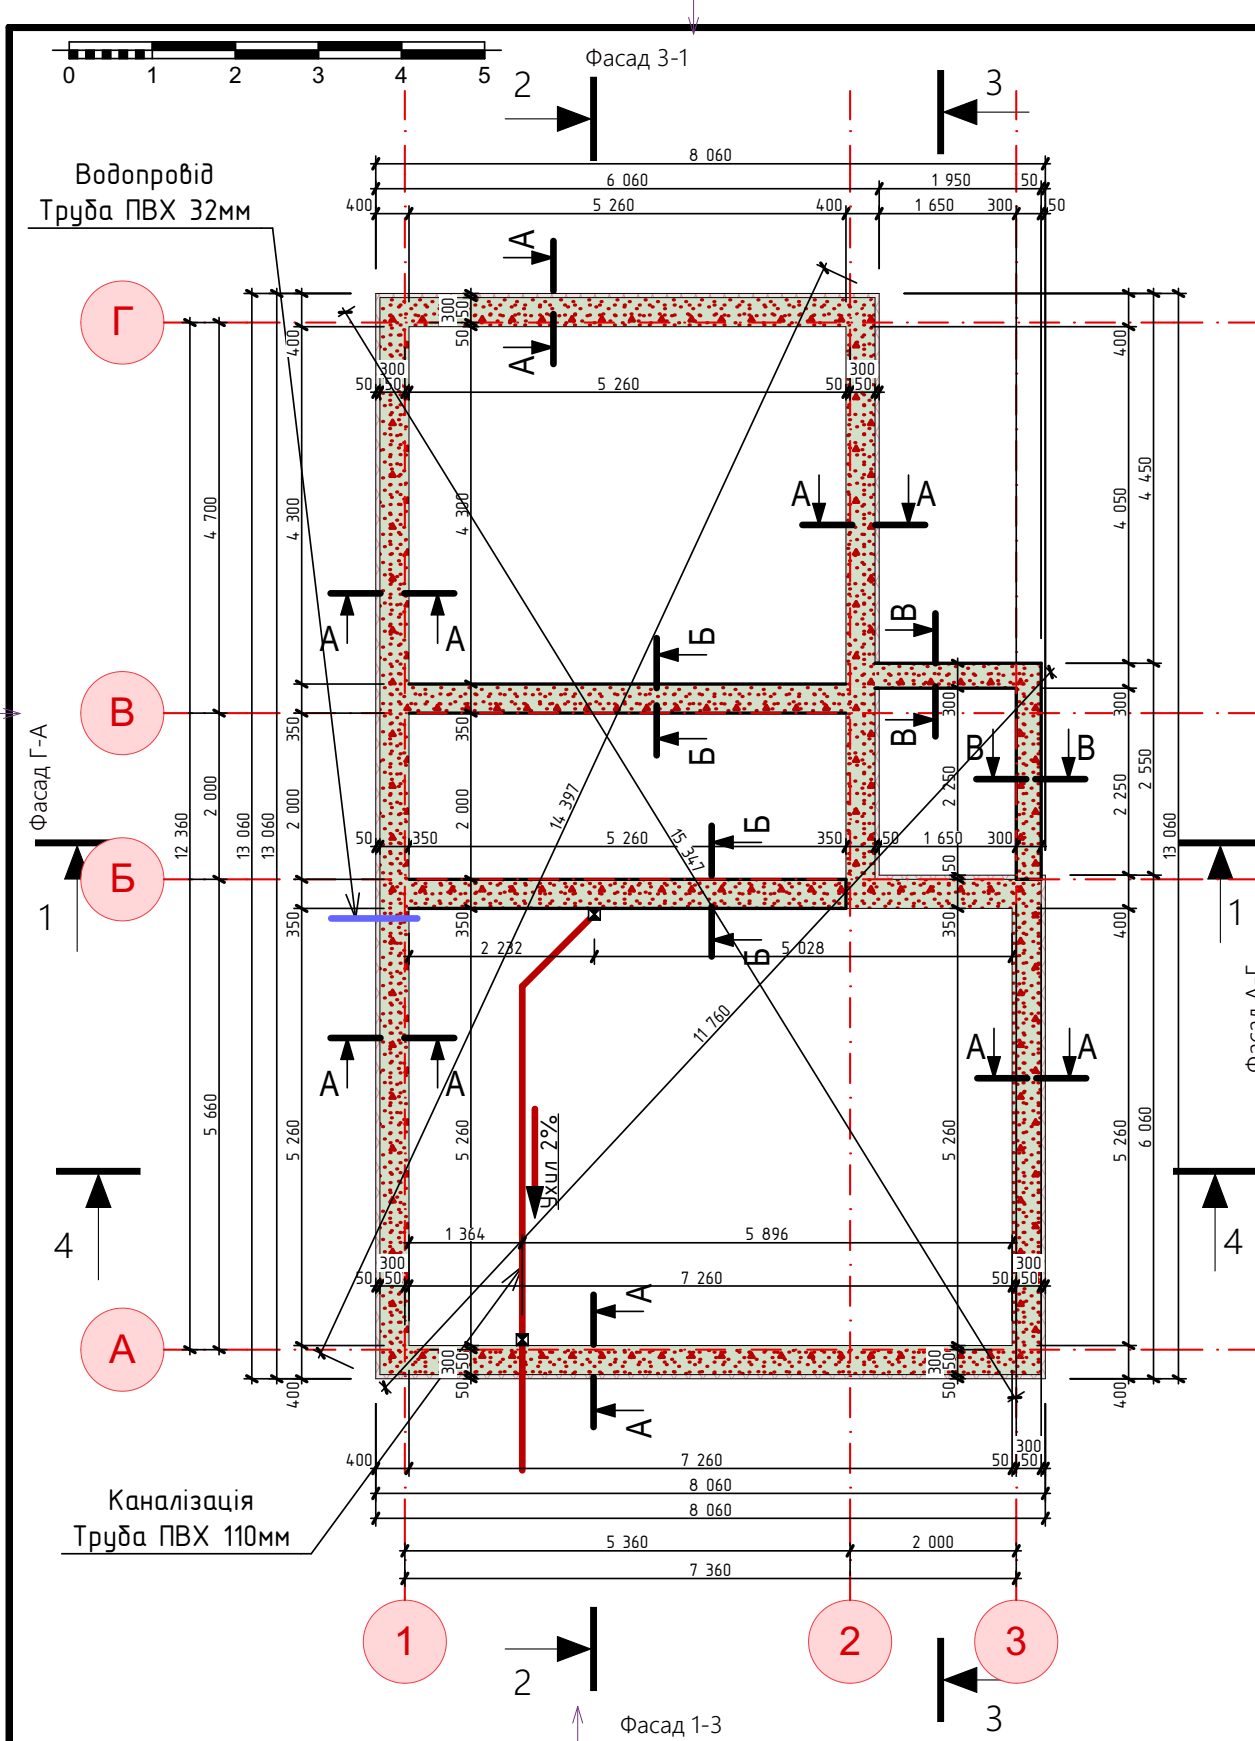


- Примітки:
- За умовну відмітку 0,000 прийнятий рівень чистої підлоги будівлі.
 - Товщина фундаменту складає 300 мм, яку необхідно виконати із бетону класом за міцністю на стиск С20/25 та за морозостійкістю F75 з додаванням гідроізоляційної домішки типу "Пенетрон Адмикс".
 - Захисний шар бетону до робочої арматури - див. перерізи фундаменту.
 - Розрив між укладанням 2 окремих шарів бетону має бути не більше 1 години.
 - Відхилення опалубочних розмірів від проектного положення не повинно перевищувати значень, встановлених СНиП 3.03.01-87.
 - Перед влаштуванням несучих стін на фундаменті, потрібно надати бетону набуті міцносних характеристик у продовж 14 діб.
 - Перед влаштуванням фундаментної плити, потрібно виїняти ґрунтово-рослинний шар та замінити його на ущільнену піщну та щебеневу підготовку.
 - Піщано-щебеневу підготовку виконувати ущільненням шаром 150мм. Ущільнення виконувати з доведенням коефіцієнту ущільнення 0,95.
 - Цоколь фундаменту обклеїти шаром з екструдованого пінополістиролу типу STYROFOAM GEO 700 А, товщиною 50мм.
 - Перед влаштуванням фундаментів виконати заходи по прокладці інженерних комунікацій.


Специфікація матеріалів на фундамент

Найменування	о.в.	Кількість	Маса, кг
Арматура ф12 А400С, ДСТУ 3760:2006	м.п.	372	330,3
Арматура ф10 А400С, ДСТУ 3760:2006	м.п.	514	317,1
Арматура ф8 А240С, ДСТУ 3760:2006	м.п.	192	75,8
Бетон, кл. С20/25	м³	23	
Утеплювач STYROFOAM GEO 700 А - 50мм	м³	2,7	



Специфікація приведена без врахування 5% запасу.

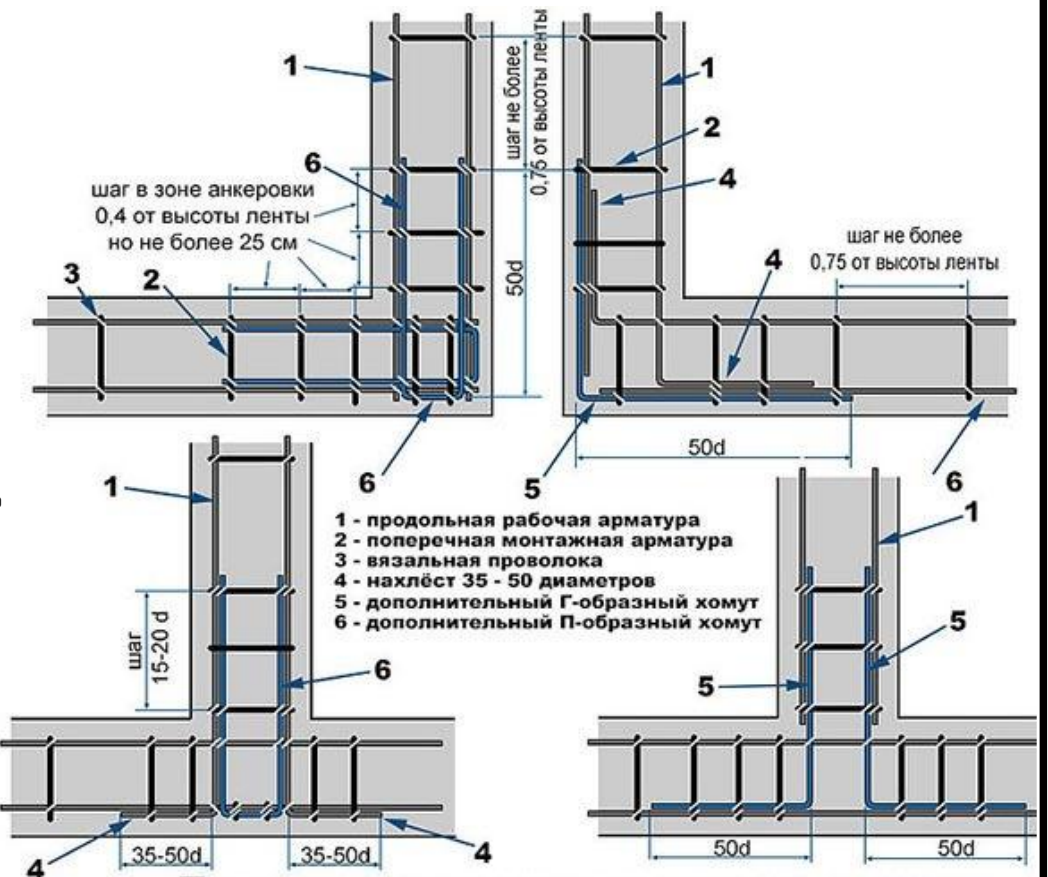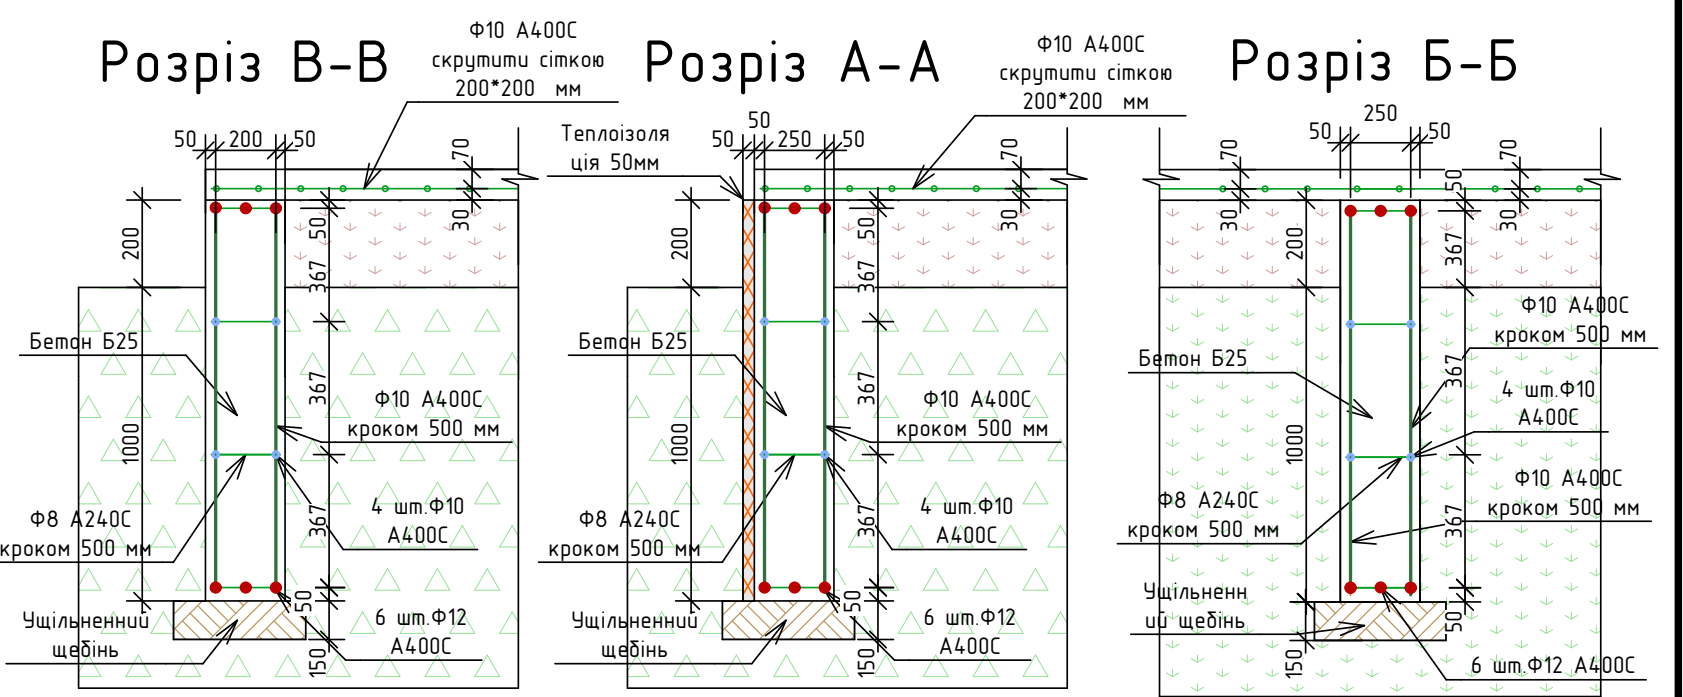


						001-168-22АБ		
						Будівництво житлового будинку на ділянці за адресою: Дніпровська область, м.Дніпро, вул.Таганрозька, діл. 108, к.н. 1210100000-01:379:0088		
Зм. Кіл.ч. Лист №Док Підп. Дата						Будівництво житлового будинку		
						АБ	16	
Розробив Свиріденко Т.М. Перевірив Свиріденко Т.М.						План фундаменту		
						TS-project		

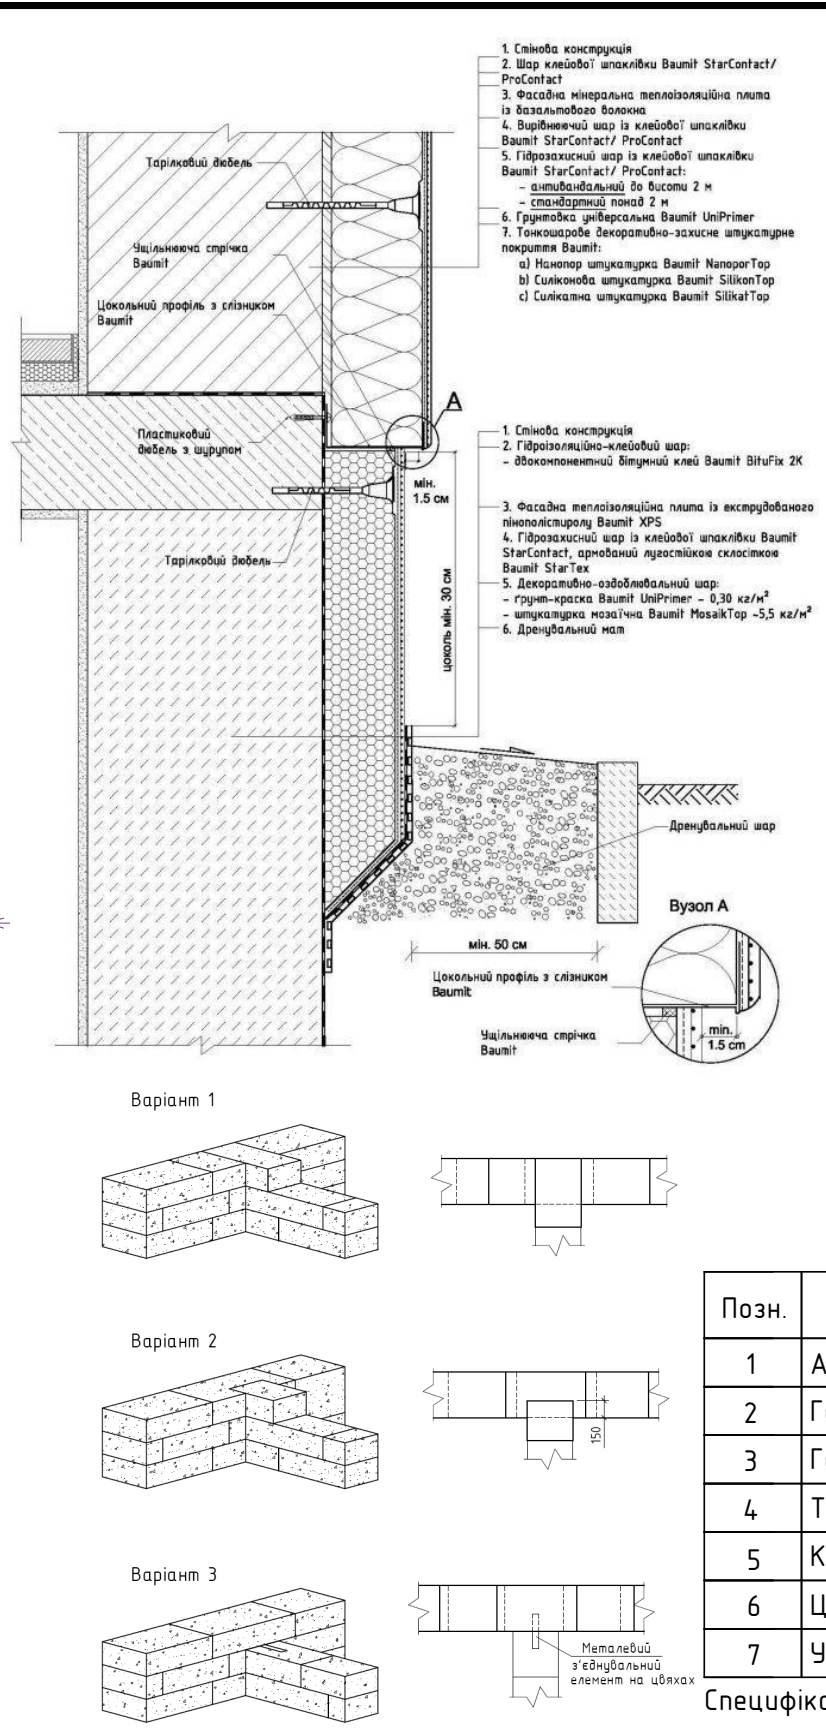


						001-168-22АБ			
						Будівництво житлового будинку на ділянці за адресою: Дніпровська область, м.Дніпро, вул.Таганрозька, діл. 108, к.н. 1210100000-01:379-0088			
Зм.	Кіл.уч.	Лист	№Док.	Підп.	Дата		Стадія	Аркцш	Аркцшів
						Будівництво житлового будинку	АБ	17	
Розробив		Свириденко Т.М.				Розмірний план 1-го поверху	TS-project		
Перевірів		Свириденко Т.М.							

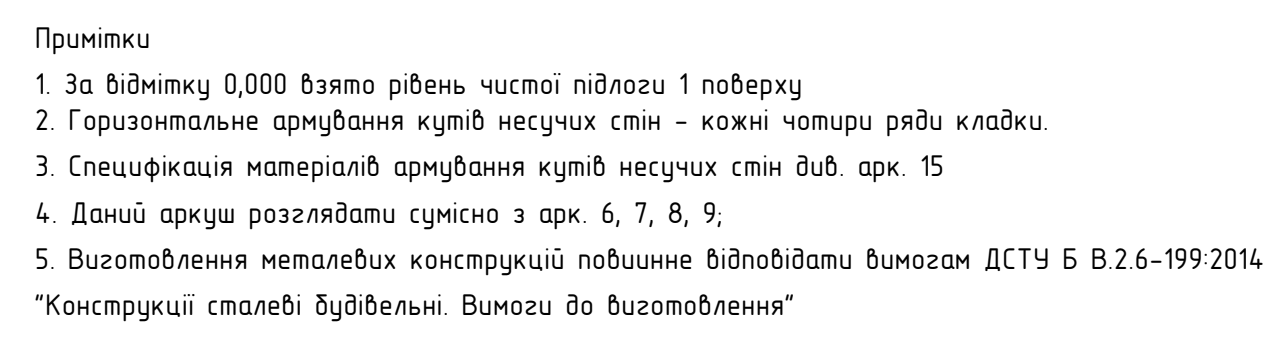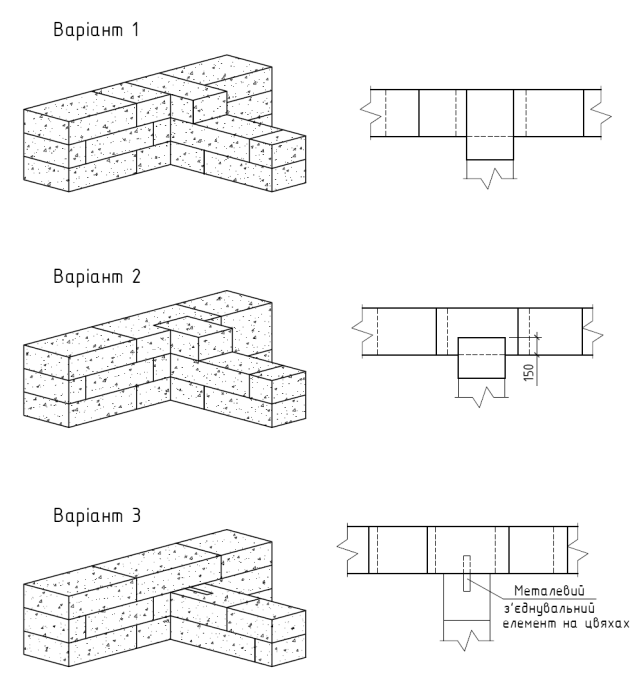


						001-168-22АБ					
						Будівництво житлового будинку на ділянці за адресою: Дніпровська область, м.Дніпро, вул.Таганрозька, діл. 108, к.н. 1210100000-01:379-0088					
Зм.	Кіл.уч.	Лист	№Док.	Підп.	Дата	Будівництво житлового будинку			Стадія	Аркцш	Аркцшів
									АБ	18	
Розробив		Свириденко Т.М.				Розмірний план 2-го поверху			TS-project		
Перевірів		Свириденко Т.М.									

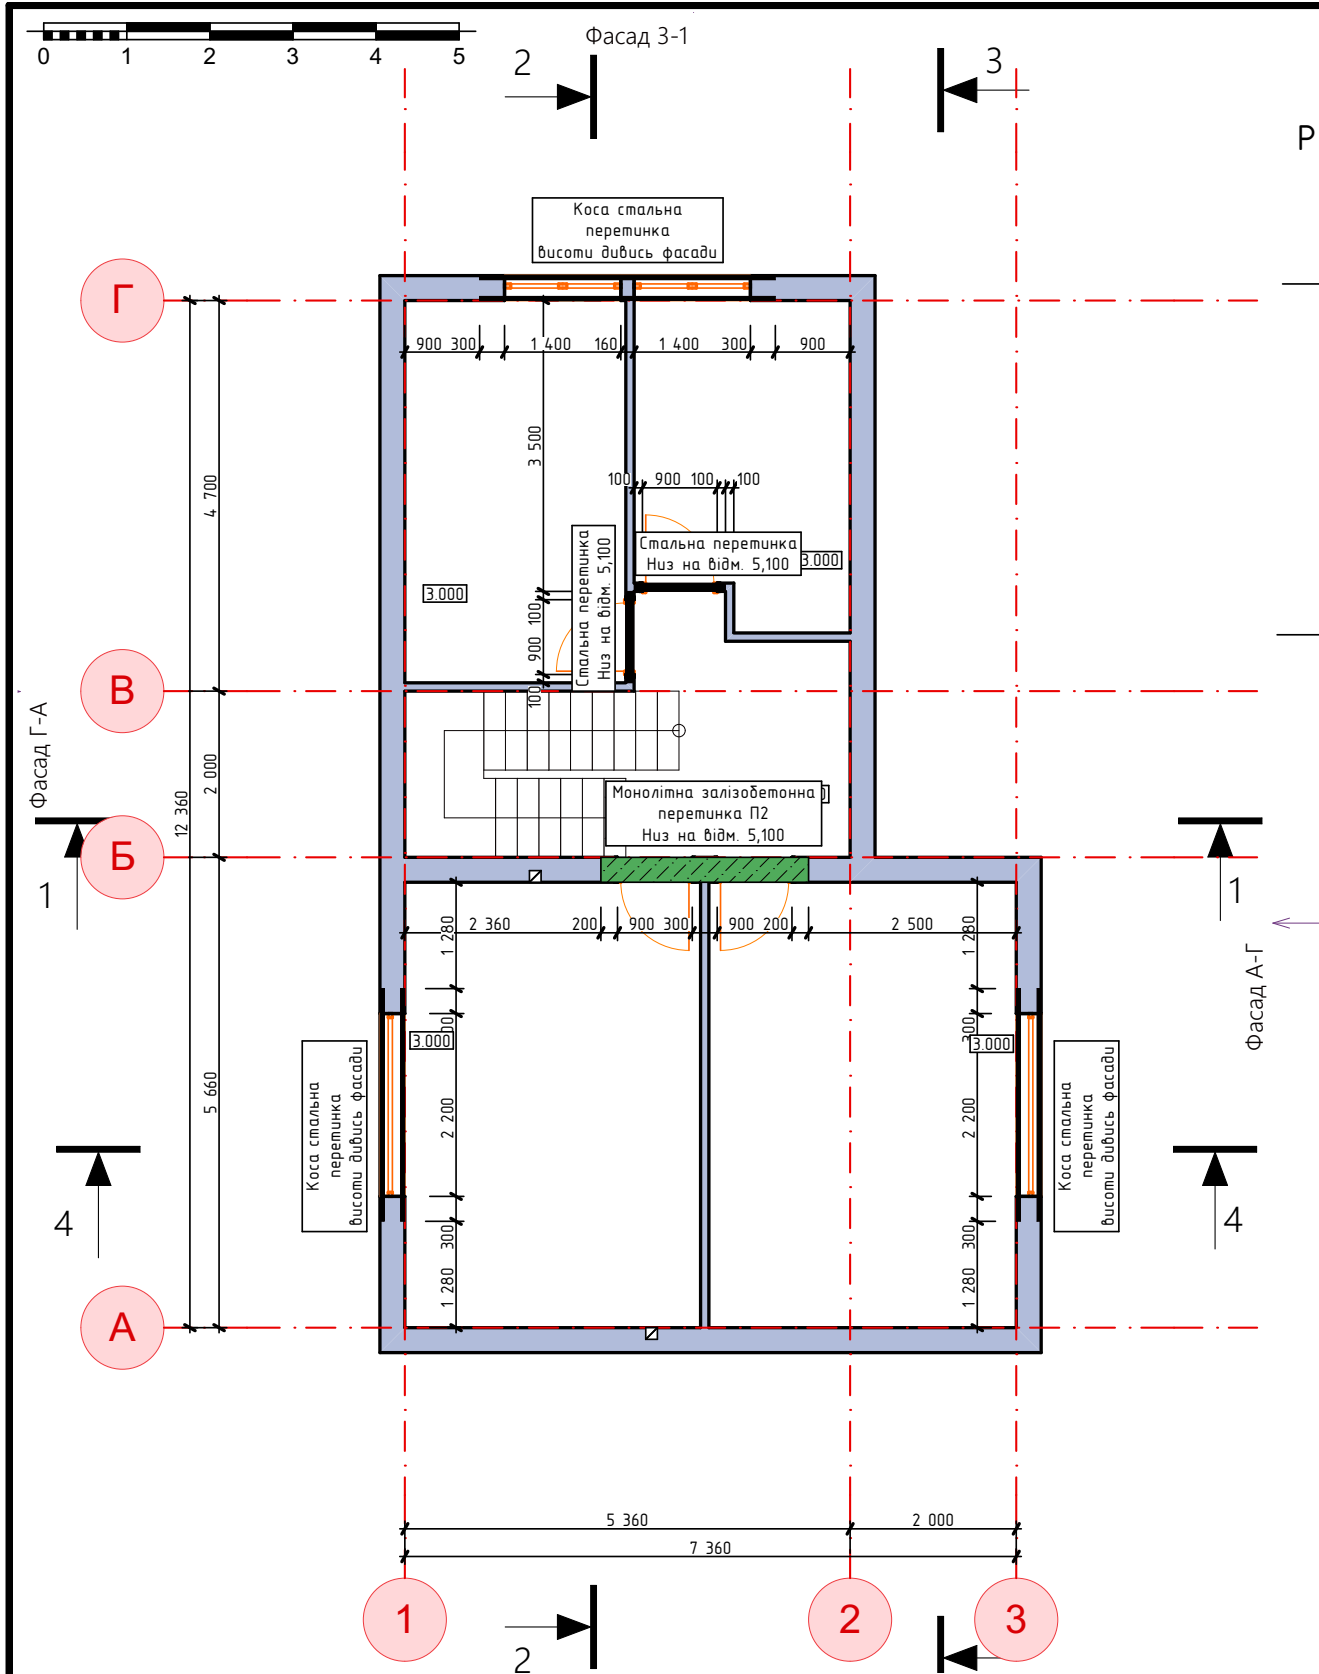


Розріз стальних перетинок

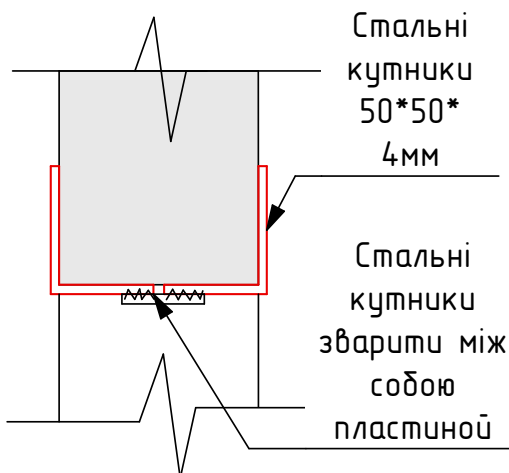

Розріз монолітних перетинок внутрішніх стін П2

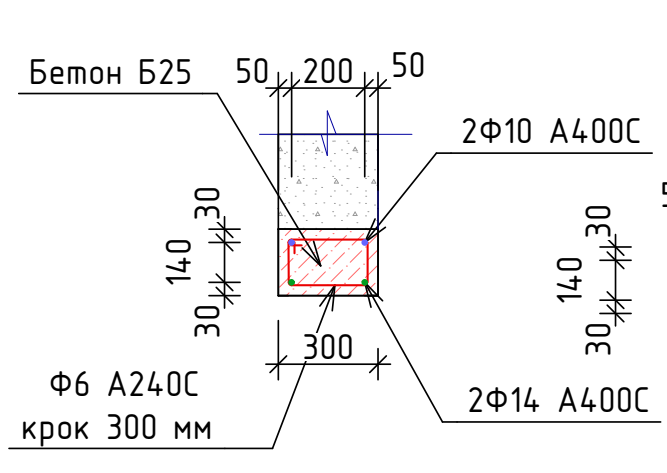

Розріз монолітних перетинок зовнішніх стін П1

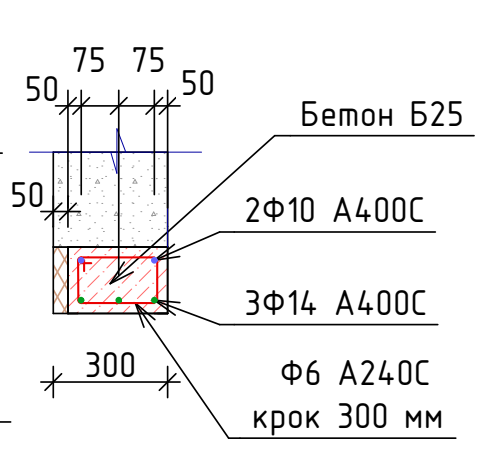


Примітки:

1. Даний аркуш розглядати разом з арк. 15,16
2. Перемички виконувати з бетону кл. С20/25;
3. Арматування перемичок виконувати з арматурного прокату класів А240С, А400С по ДСТУ 3760-2006;
4. З'єднання стержнів виконувати внапуск з подовженням кожного з них не менше 45d;
5. З'єднання сусідніх робочих стержнів виконувати зі зміщенням стику на 25d;
6. З'єднання арматурних стержнів виконувати шляхом прив'язування за допомогою в'язального дроту.
7. Перемички із стальних кутників покриті антикорозійною фарбою

Специфікація матеріалів на перемички 2-ого пов.

Позн.	Найменування	о.в.	Кількість	Маса, кг
1	Арматура ф6 А240С, ДСТУ 3760:2006	м.п.	9	2
2	Арматура ф10 А400С, ДСТУ 3760:2006	м.п.	3	1,8
3	Арматура ф14 А400С, ДСТУ 3760:2006	м.п.	8	9,7
4	Бетон кл. С20/25	м³	0,15	
5	Екструдований пінополістирол 50мм	м³	0	
6	Ст. кутник 50*50*4мм, ДСТУ 3760:2006	м.п.	22	

Специфікація приведена без врахування 5% запасу.

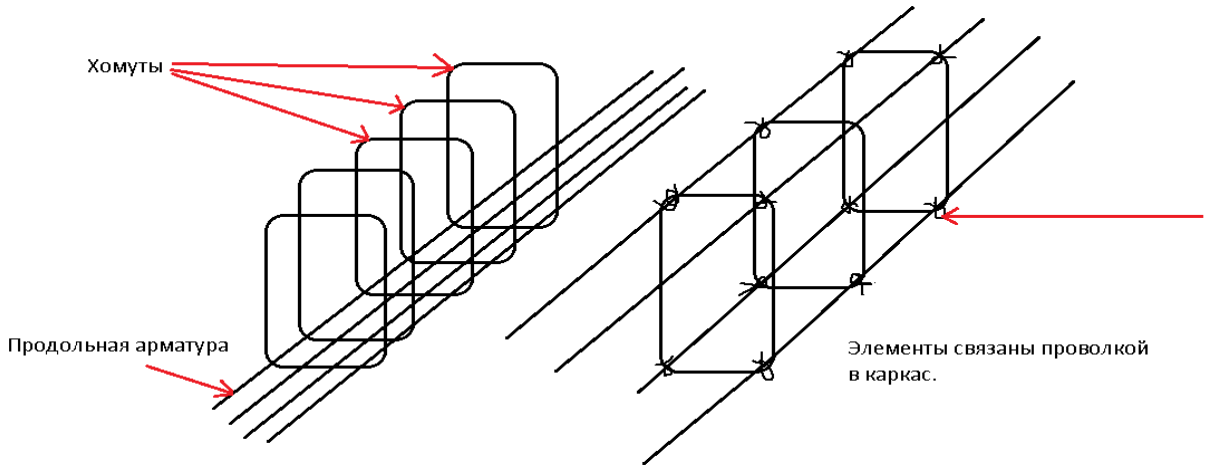

						001-168-22АБ		
						Будівництво житлового будинку на ділянці за адресою: Дніпровська область, м.Дніпро, вул.Таганрозька, діл. 108, к.н. 1210100000-01:379:0088		
						Будівництво житлового будинку		
						АБ	20	
						План перетинок 2-ого поверху		
						TS-project		
Зм.	Кіл.чч.	Лист	№Док.	Підп.	Дата			
Розробив	Свириденко Т.М.							
Перевірив	Свириденко Т.М.							



Позн.	Найменування	о.в.	Кількість	Маса, кг
	Арматура Ф12 А400С, ДСТУ 3760:2006	м.п.	224	198,9
	Арматура Ф6 А240С, ДСТУ 3760:2006	м.п.	112	24,9
	Арматура Ф14 А400С, ДСТУ 3760:2006	м.п.	15	18,1
	Бетон кл. С20/25	м³	2,8	
	Екструдований пінополістирол 50мм	м3	0,42	

Бетон Б25

А-А

Экструдированный пенополистирол 50мм

4Ф12 А400С

Ф6 А240С шаг 500 мм

Бетон Б25

Б-Б

4Ф12 А400С

Ф6 А240С шаг 500 мм

Бетон Б25


В-В

2Ф12 А400С

3Ф14 А400С



Ф6 А240С шаг 500 мм

3. З'єднання сусідніх робочих стержнів виконувати зі зміщенням стику на 25d;
5. В місцях проходження вентиляційних каналів в тіло монолітного поясу встановлювати пластикові гільзи.
6. В місцях проходження димових каналів в тіло монолітного поясу встановлювати металеві або керамічні гільзи.

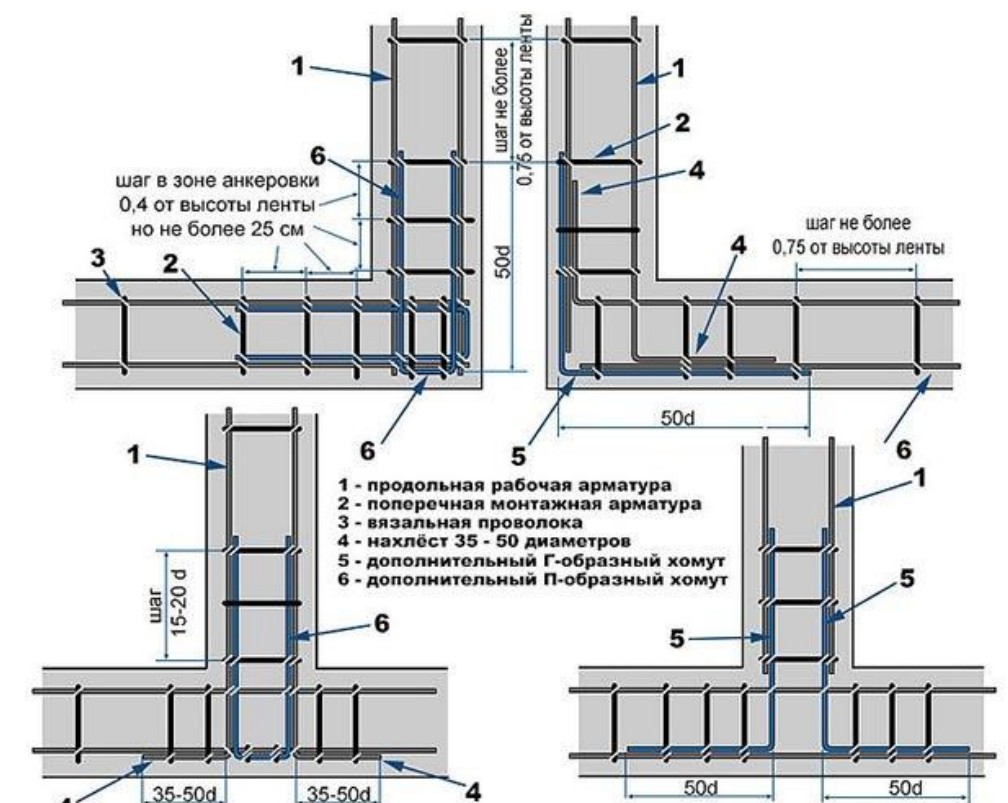

Правильные варианты армирования углов с помощью Г- и П-образных хомутов

						001-168-22АБ			
						Будівництво житлового будинку на ділянці за адресою: Дніпровська область, м.Дніпро, вул.Таганрозька, діл. 108, к.н. 1210100000-01:379:0088			
Зм.	Кіл.чч	Лист	№Док	Підп.	Дата				
						Будівництво житлового будинку	Стадія	Аркцш	Аркцшів
							АБ	22	
Розробив		Свириденко Т.М.				План армопоясу на відм. +2,550;	TS-project		
Перевірив		Свириденко Т.М.							

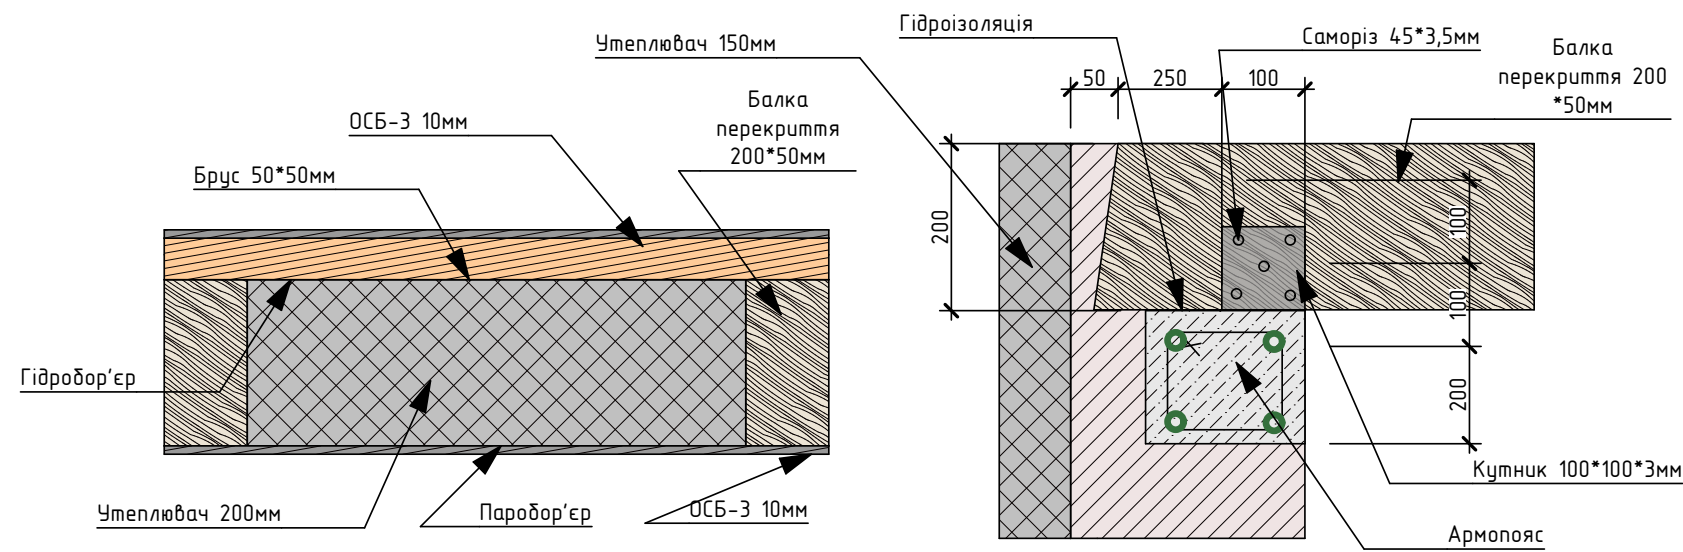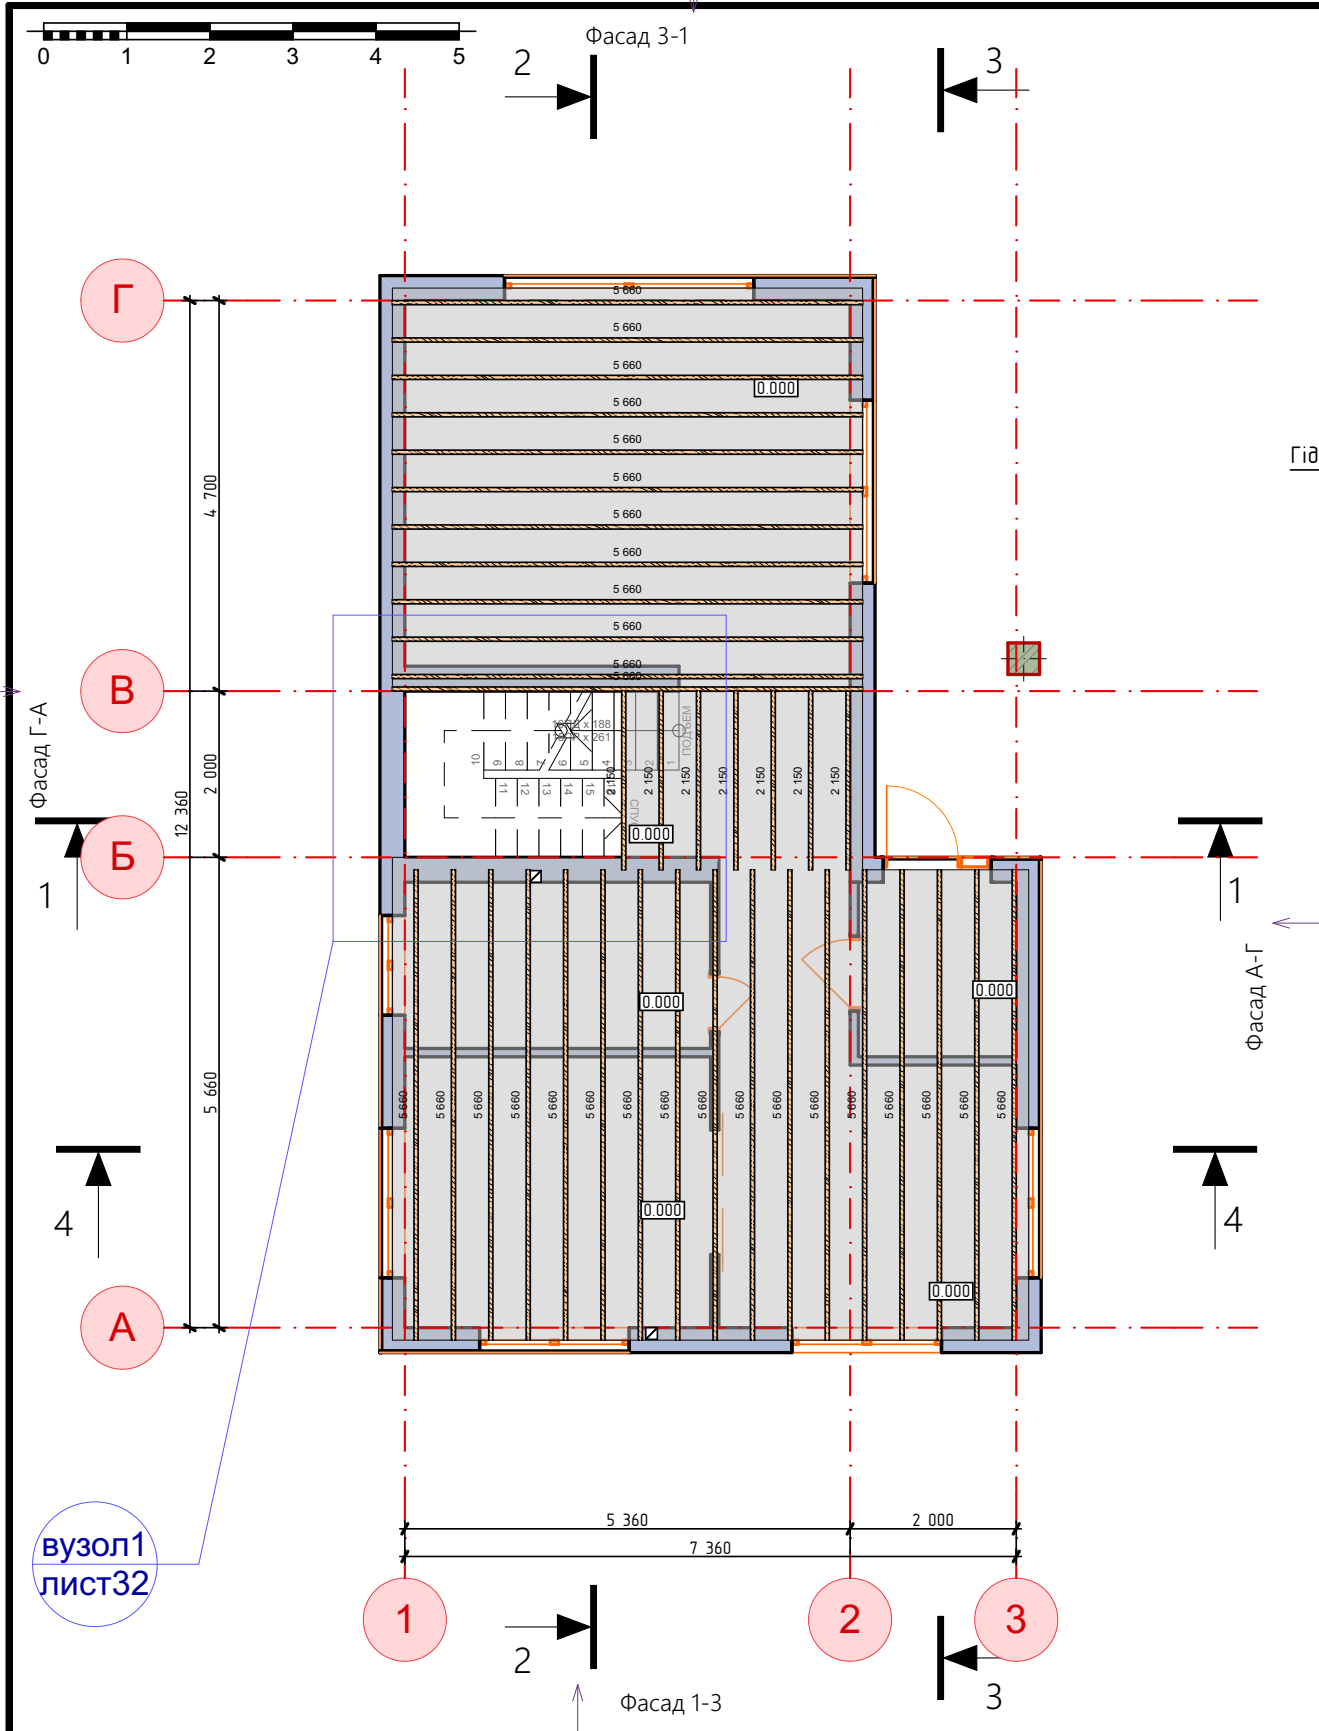

- 1. Матеріали дерев'яних елементів згідно з ГОСТ 2695-83*, ГОСТ 8486-86*, ГОСТ 9462-88*, ГОСТ 9463-88* - деревина хвойних порід не нижче 2-го затунку, вологість деревини не більше 20%. Для балок застосувати ялину або сосну не нижче 2-го затунку.
- 2. В місцях прилягання деревини до цегляної кладки, металевих елементів, бетонних виробів, - прокласти два шари рубероїду.
- 3. Виконати вогнезахисну обробку елементів дерев'яних конструкцій антипіренами, які відповідають II ступеню вогнестійкості будівлі. Забезпечити межу вогнестійкості всіх дерев'яних елементів R30 та межу поширення вогню в конструкціях даху М0, відповідно до ДБН В.1.1.7-2002.
- 4. Всі дерев'яні елементи обробити антисептиками, забезпечити захист від біологічного ураження відповідно до ДСТУ EN 335-1:2003, ДСТУ EN 335-2:2003, ДСТУ EN 335-2:2004, ДСТУ EN 350-2:2004, ДСТУ EN 351-1:2004.
- 5. При виконанні робіт керуватися ДБН А.3.2-2-2009 "Система стандартів безпеки праці. Промислова безпека у будівництві", а також НАПБ А.01.001-2004 "Правила пожежної безпеки в Україні".

Специфікація елементів перекриття							
№ Елементу	Кількіс ть	Довжи на	Ширина	Висота	2D-символ	3D-фронтальна аксонометрія	Чистий Об'єм
Дерев'яна балка	7	2 150	50	200			0.14
Дерев'яна балка	29	5 660	50	200			1.74
							1.88 м³

						001-168-22АБ		
						Будівництво житлового будинку на ділянці за адресою: Дніпровська область, м.Дніпро, вул.Таганрозька, діл. 108, к.н. 1210100000:01:379:0088		
Зм.	Кіл.ч.	Лист	№Док	Підп.	Дата	Будівництво житлового будинку	Стадія	Аркцш
							АБ	23
Розробив	Свириденко Т.М.					План перекриття на відм. + 2,750	TS-project	
Перевірів	Свириденко Т.М.							



Позн.	Найменування	о.в.	Кількість	Маса, кг
	Арматура Ф12 А400С, ДСТУ 3760:2006	м.п.	148	131,4
	Арматура Ф6 А240С, ДСТУ 3760:2006	м.п.	74	16,4
	Арматура Ф14 А400С, ДСТУ 3760:2006	м.п.	0	0
	Бетон кл. С20/25	м³	1,85	
	Екструдований пінополістирол 50мм	м3	0,34	

Бетон Б25

А-А

Экструдированный пенополистирол 50мм

4Ф12 А400С

Ф6 А240С
крок 500 мм

Бетон Б25

Б-Б

4Ф12 А400С

Ф6 А240С
крок 500 мм

Бетон Б25

В-В

2Ф12 А400С

3Ф14 А400С


Ф6 А240С
крок 500 мм

1. Даний аркуш розглядати разом з арк.10, 11;
2. Монолітні пояси виконувати з бетону кл. С20/25;
3. Армування несучих елементів з арматурного прокату класів А240С, А500С по ДСТУ 3760-2006;
4. З'єднання арматурних стержнів виконувати в'язальним дротом внапуск з подовженням кожного з них не менше, як на 45d.

З'єднання сусідніх робочих стержнів виконувати зі зміщенням стику на 25d;



5. В місцях проходження вентиляційних каналів в тіло монолітного поясу встановлювати пластикові гільзи.

6. В місцях проходження димових каналів в тіло монолітного поясу встановлювати металеві або керамічні гільзи.

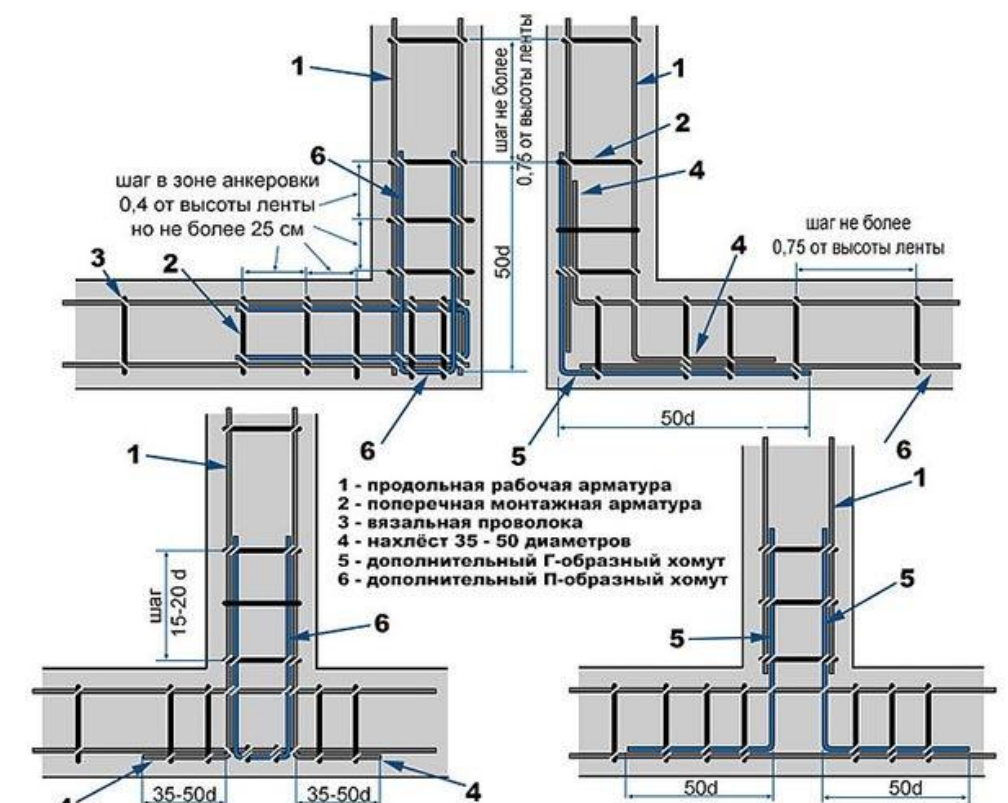

Правильные варианты армирования углов с помощью Г- и П-образных хомутов

						001-168-22АБ			
						Будівництво житлового будинку на ділянці за адресою: Дніпровська область, м.Дніпро, вул.Таганрозька, діл. 108, к.н. 1210100000:01:379:0088			
Зм.	Кіл.чч.	Лист	№Док.	Підп.	Дата		Стадія	Аркцш	Аркцішів
						Будівництво житлового будинку	АБ	24	
Розробив	Свириденко Т.М.					План армопоясу на відм. +4,200	TS-project		
Перевірив	Свириденко Т.М.								



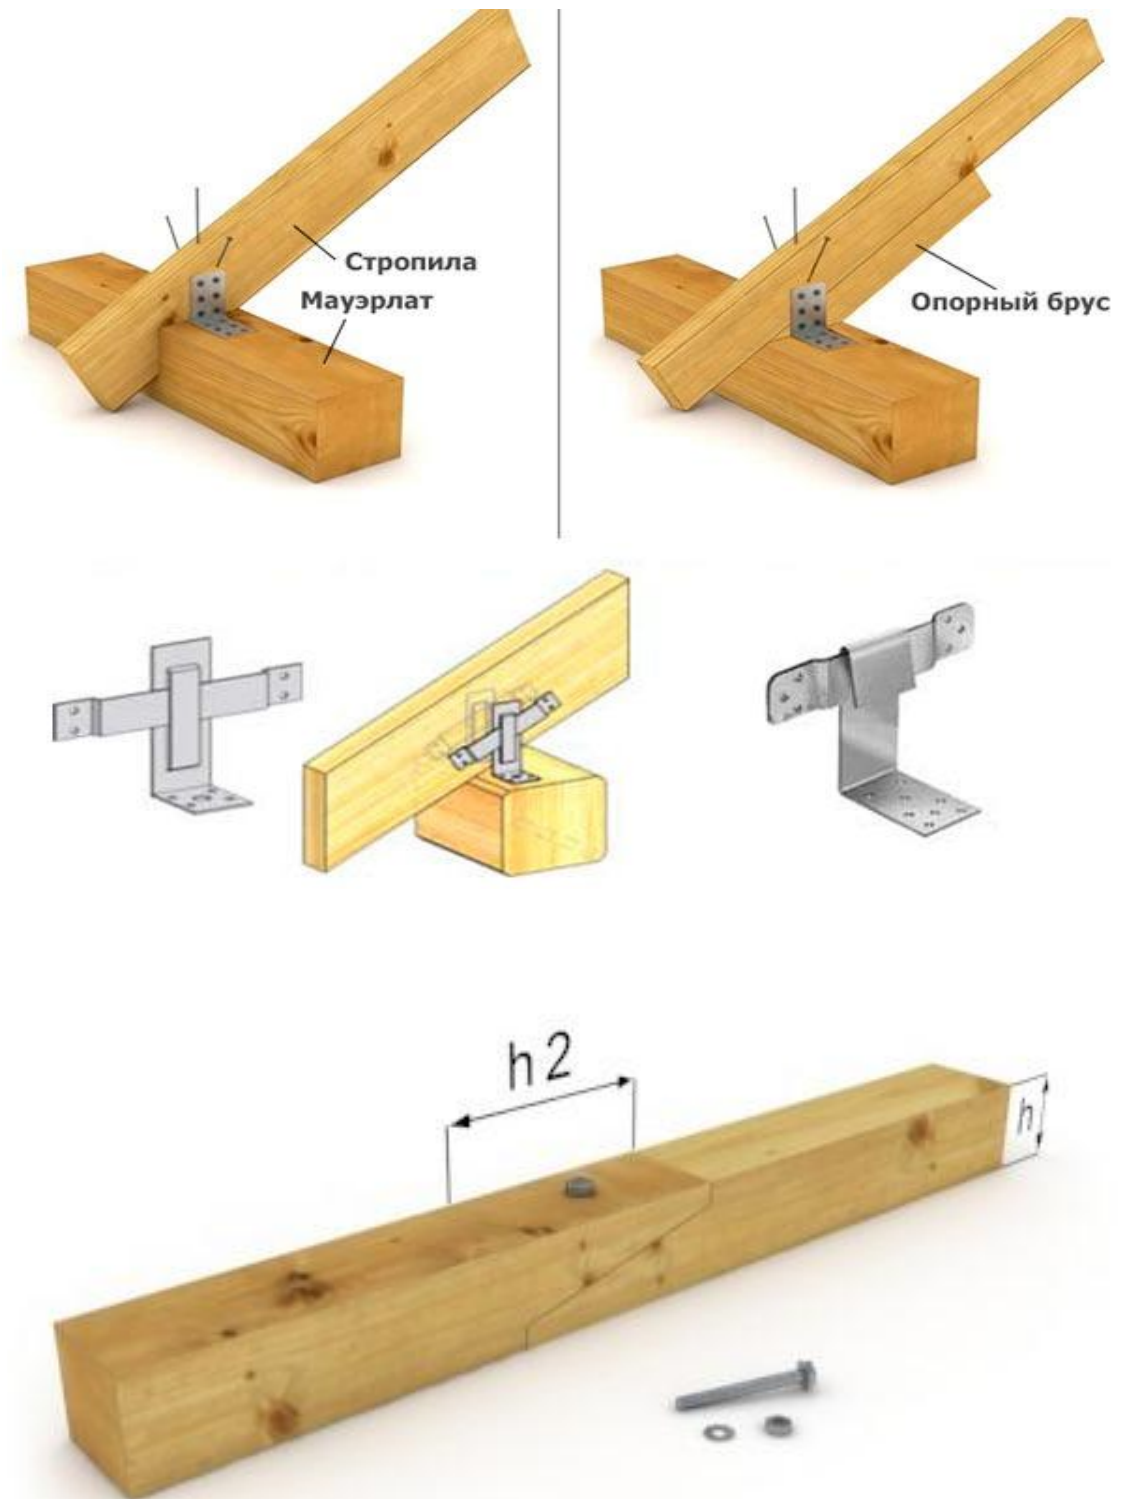
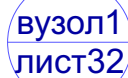


						001-168-22АБ				
						Будівництво житлового будинку на ділянці за адресою: Дніпровська область, м.Дніпро, вул.Таганрозька, діл. 108, к.н. 1210100000-01:379:0088				
Зм.	Кіл.чч.	Лист	№Док.	Підп.	Дата	Будівництво житлового будинку		Стадія	Аркцш	Аркцшів
								АБ	25	
								План кроків крилечка		TS-project
Розробив	Свириденко Т.М.									
Перевірів	Свириденко Т.М.									




Крокви							
Назва об'єкта	Кількіс ть	2D-символ	3D-фронтальна аксонометрія	Висота Профіля	Ширина Профіля	Округлені ї Розмір Пиломатеріала	Чистий ї Об'єм
Мауерлат	1			150	150	1.6	0.04
Мауерлат	1			150	150	2	0.05
Мауерлат	1			150	150	2.01	0.05
Мауерлат	1			150	150	2.62	0.06
Мауерлат	1			150	150	3.7	0.08
Мауерлат	1			150	150	3.77	0.08
Мауерлат	1			150	150	5.1	0.11
Мауерлат	1			150	150	9.36	0.21
Мауерлат	1			150	150	12.4	0.28
Мауерлат	2			150	150	7.95	0.36
Коса кроквя	1			200	50	3.97	0.04
Коса кроквя	1			200	50	6.01	0.06
Кроквя	1			200	50	1.18	0.01
Кроквя	1			200	50	1.27	0.01
Кроквя	1			200	50	1.98	0.02
Кроквя	1			200	50	2.07	0.02
Кроквя	1			200	50	2.77	0.03
Кроквя	1			200	50	2.84	0.03
Кроквя	1			200	50	3.34	0.03
Кроквя	1			200	50	3.56	0.03
Кроквя	1			200	50	3.73	0.04
Кроквя	1			200	50	4.36	0.04
Кроквя	1			200	50	4.56	0.04
Кроквя	2			200	50	1.06	0.02
Кроквя	2			200	50	1.85	0.04
Кроквя	2			200	50	2.65	0.04
Кроквя	2			200	50	3.44	0.06
Кроквя	2			200	50	4.24	0.08

Прозон	1			200	50	0.6	0.01
Прозон	1			200	50	1.4	0.01
Прозон	1			200	50	1.5	0.01
Прозон	1			200	50	9.36	0.09
Прозон	1			200	50	10.68	0.11
Прозон	1			200	50	12.4	0.12
Затяжка	24			200	50	2.94	0.72
Кроквя	1			200	50	2.89	0.03
Кроквя	1			200	50	4.38	0.04
Кроквя	2			200	50	0.84	0.02
Кроквя	2			200	50	0.95	0.02
Кроквя	2			200	50	1.53	0.02
Кроквя	2			200	50	1.64	0.04
Кроквя	2			200	50	2.22	0.04
Кроквя	2			200	50	2.33	0.04
Кроквя	2			200	50	2.9	0.06
Кроквя	2			200	50	3.02	0.06
Кроквя	2			200	50	3.71	0.08
Кроквя	3			200	50	4.39	0.12
Кроквя	5			200	50	1.75	0.1
Кроквя	21			200	50	6.9	1.47
Кроквя	45			200	50	4.6	1.8
Кроквя	2			200	50	5.91	0.12
							7.09 м³



						001-168-22АБ			
						Будівництво житлового будинку на ділянці за адресою: Дніпровська область, м.Дніпро, вул.Таганрозька, діл. 108, к.н. 1210100000:01:379:0088			
Зм.	Кіл.уч.	Лист	№Док	Підп.	Дата				
						Будівництво житлового будинку			Стадія
									АБ
									27
									Аркцш
									Аркцшів
Розробив	Свириденко Т.М.					Специфікація крокв будинку			TS-project
Перевірів	Свириденко Т.М.								

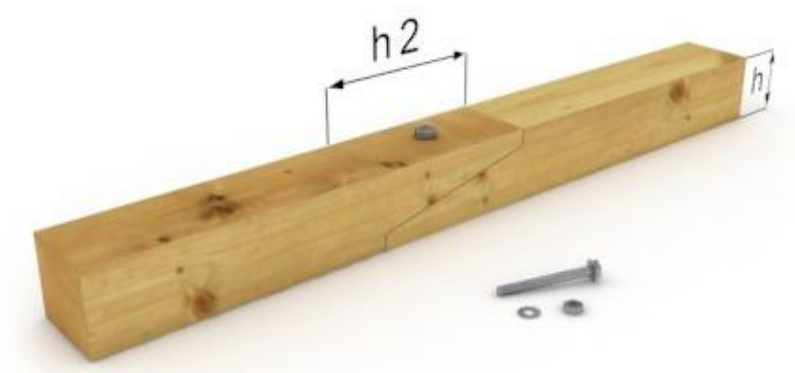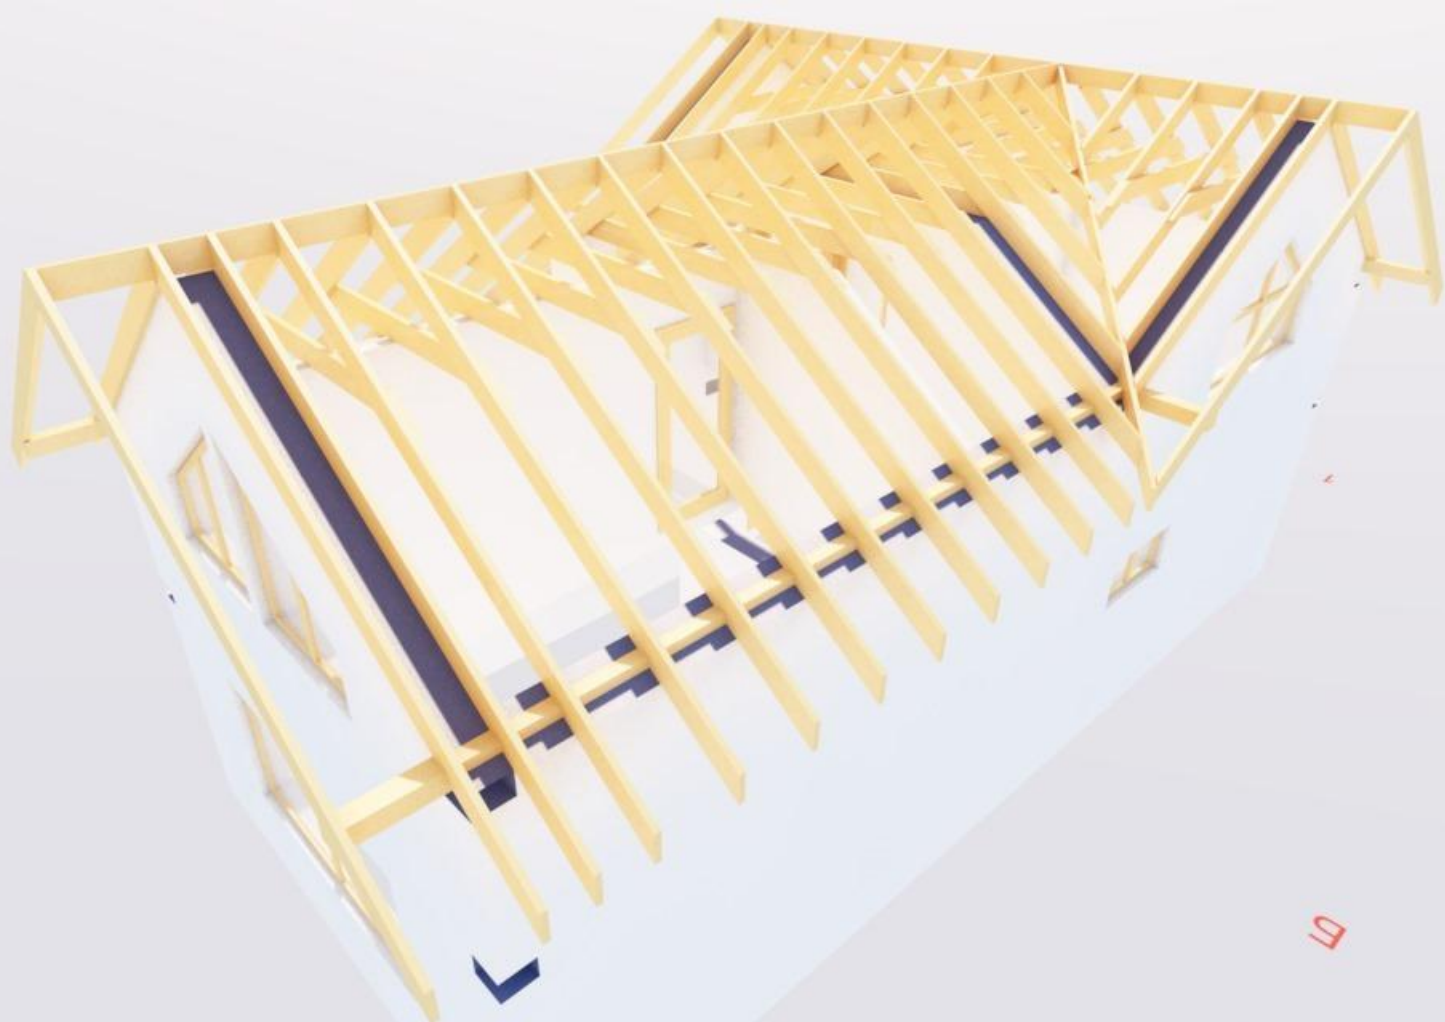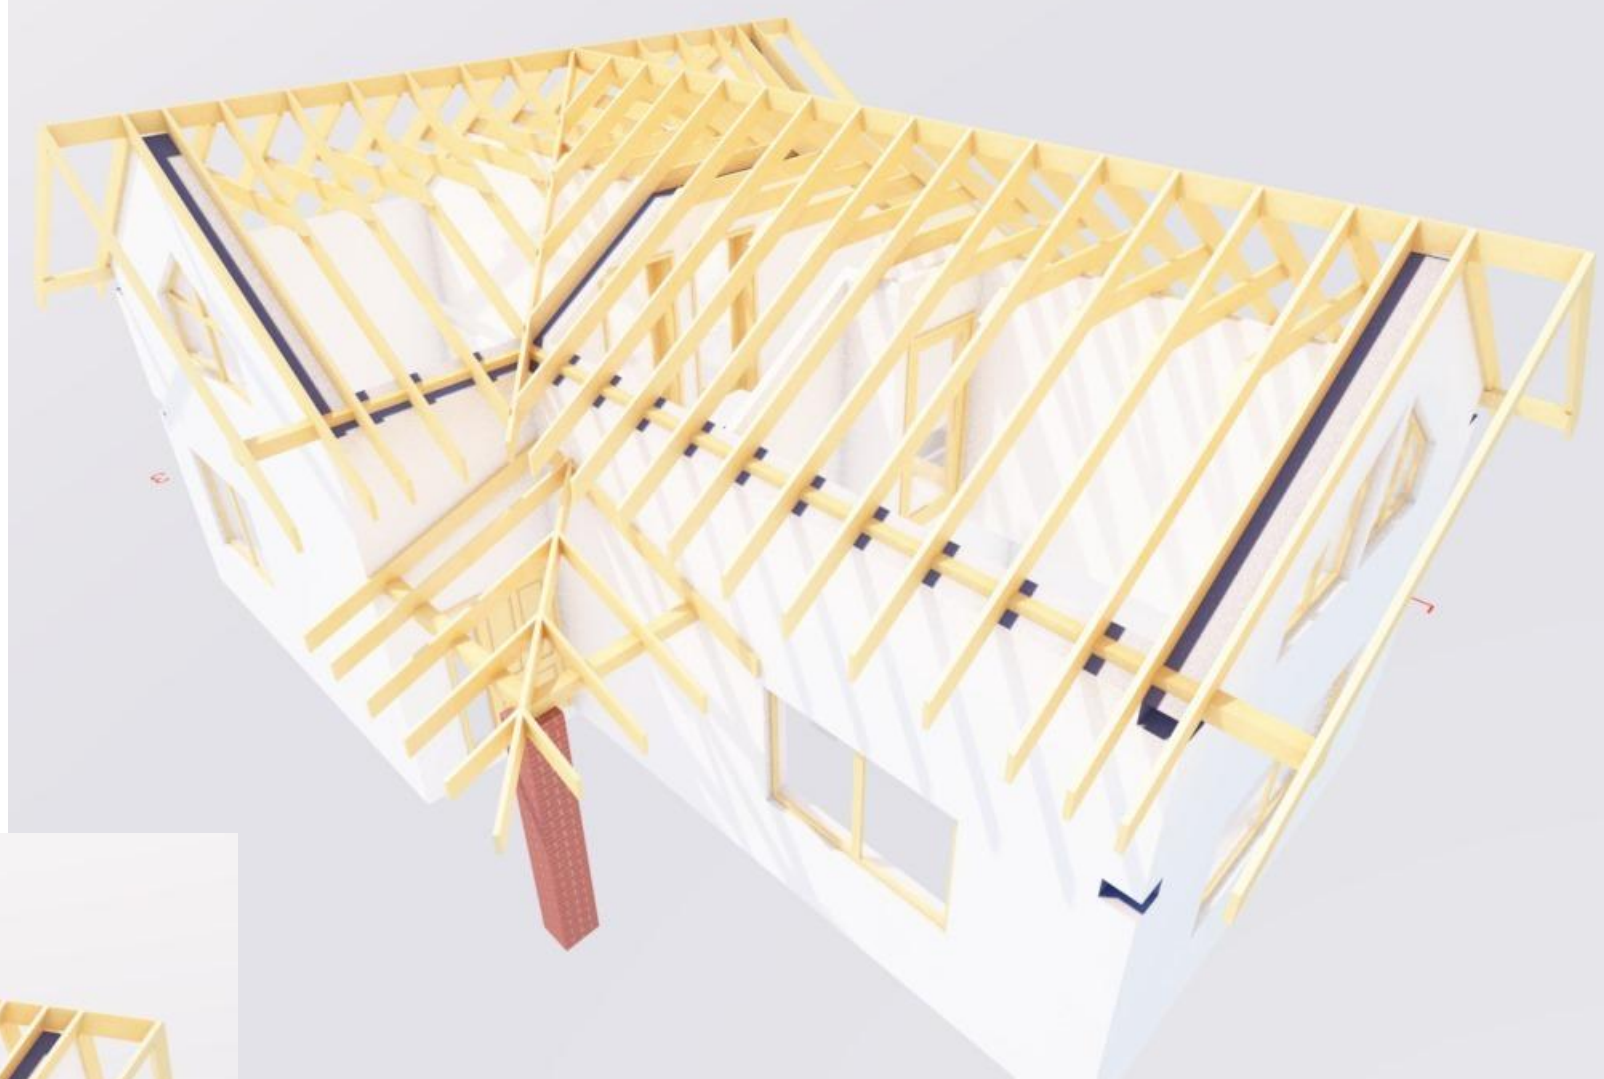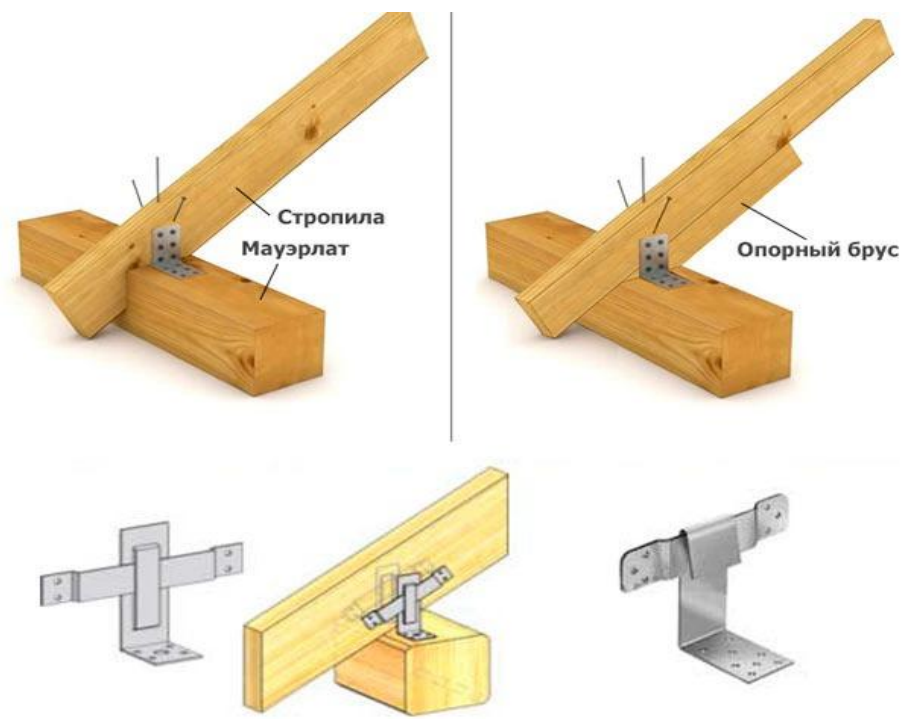

						001-168-22АБ				
						Будівництво житлового будинку на ділянці за адресою: Дніпровська область, м.Дніпро, вул.Таганрозька, діл. 108, к.н. 1210100000-01:379:0088				
Зм.	Кіл.ч.	Лист	№Док.	Підп.	Дата					
						Будівництво житлового будинку		Стадія	Аркцш	Аркцшів
								АБ	29	
Розробив		Свириденко Т.М.				Візуалізація крокв		TS-project		
Перевірів		Свириденко Т.М.								

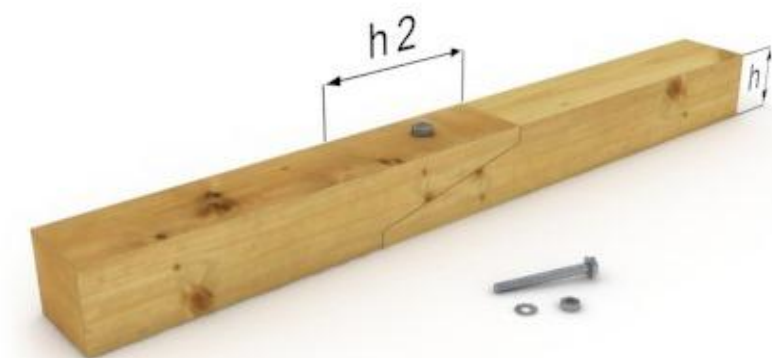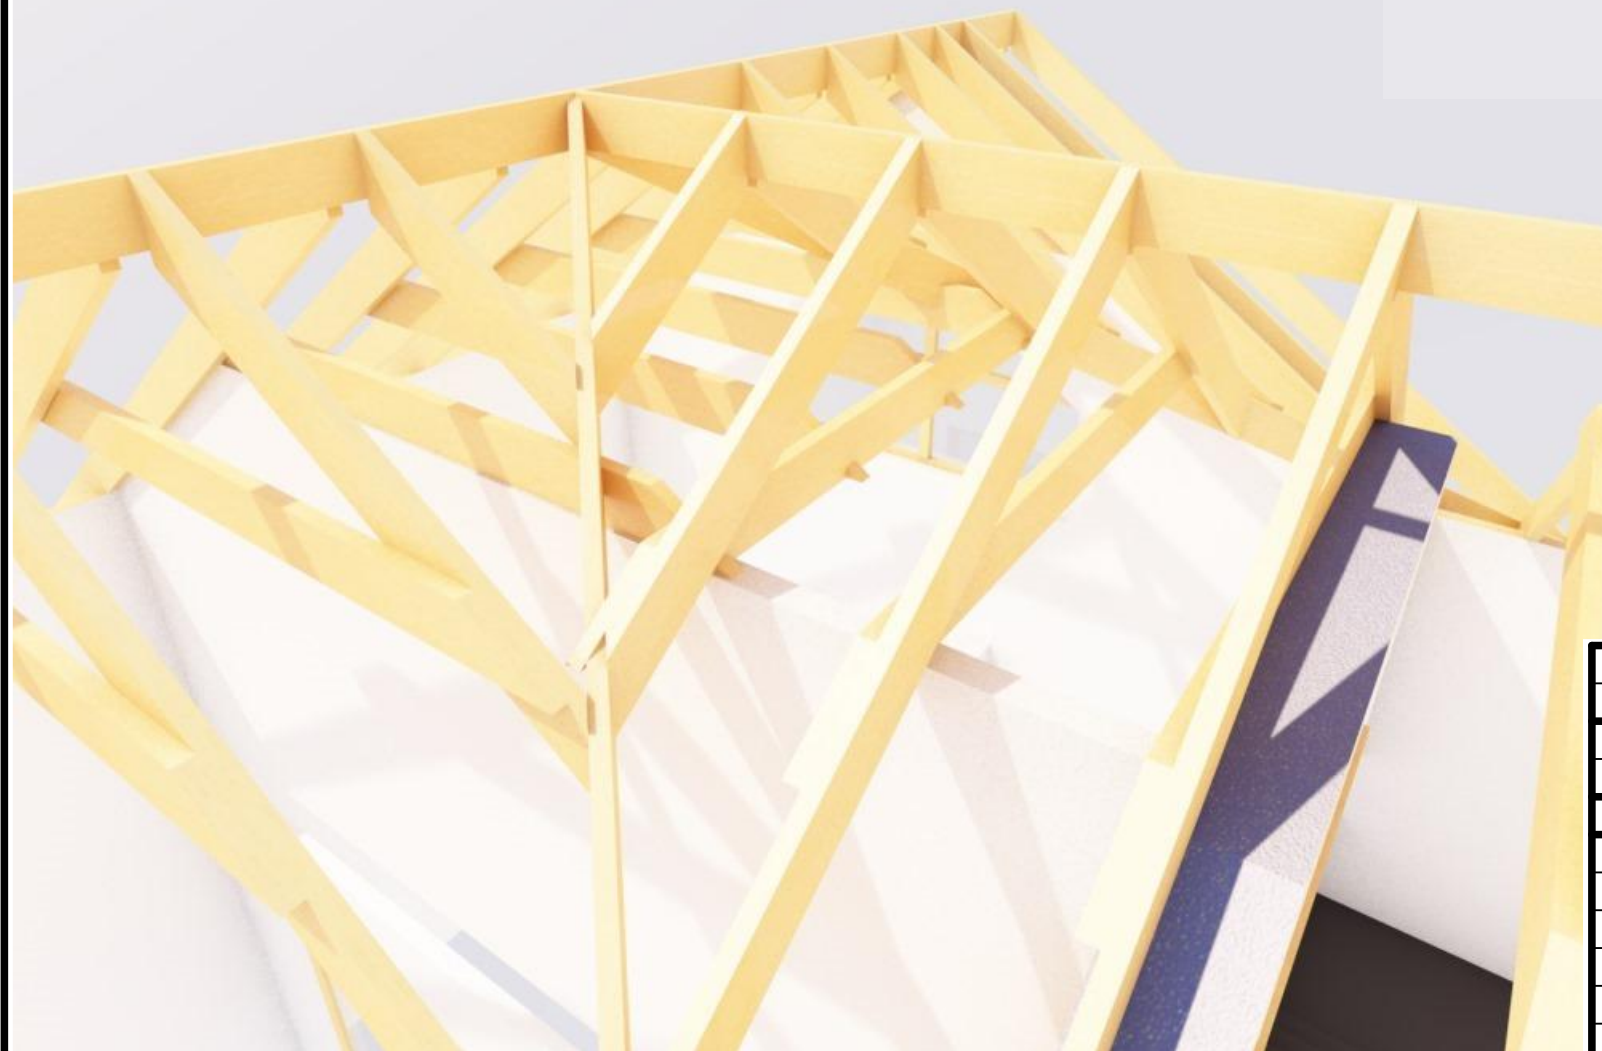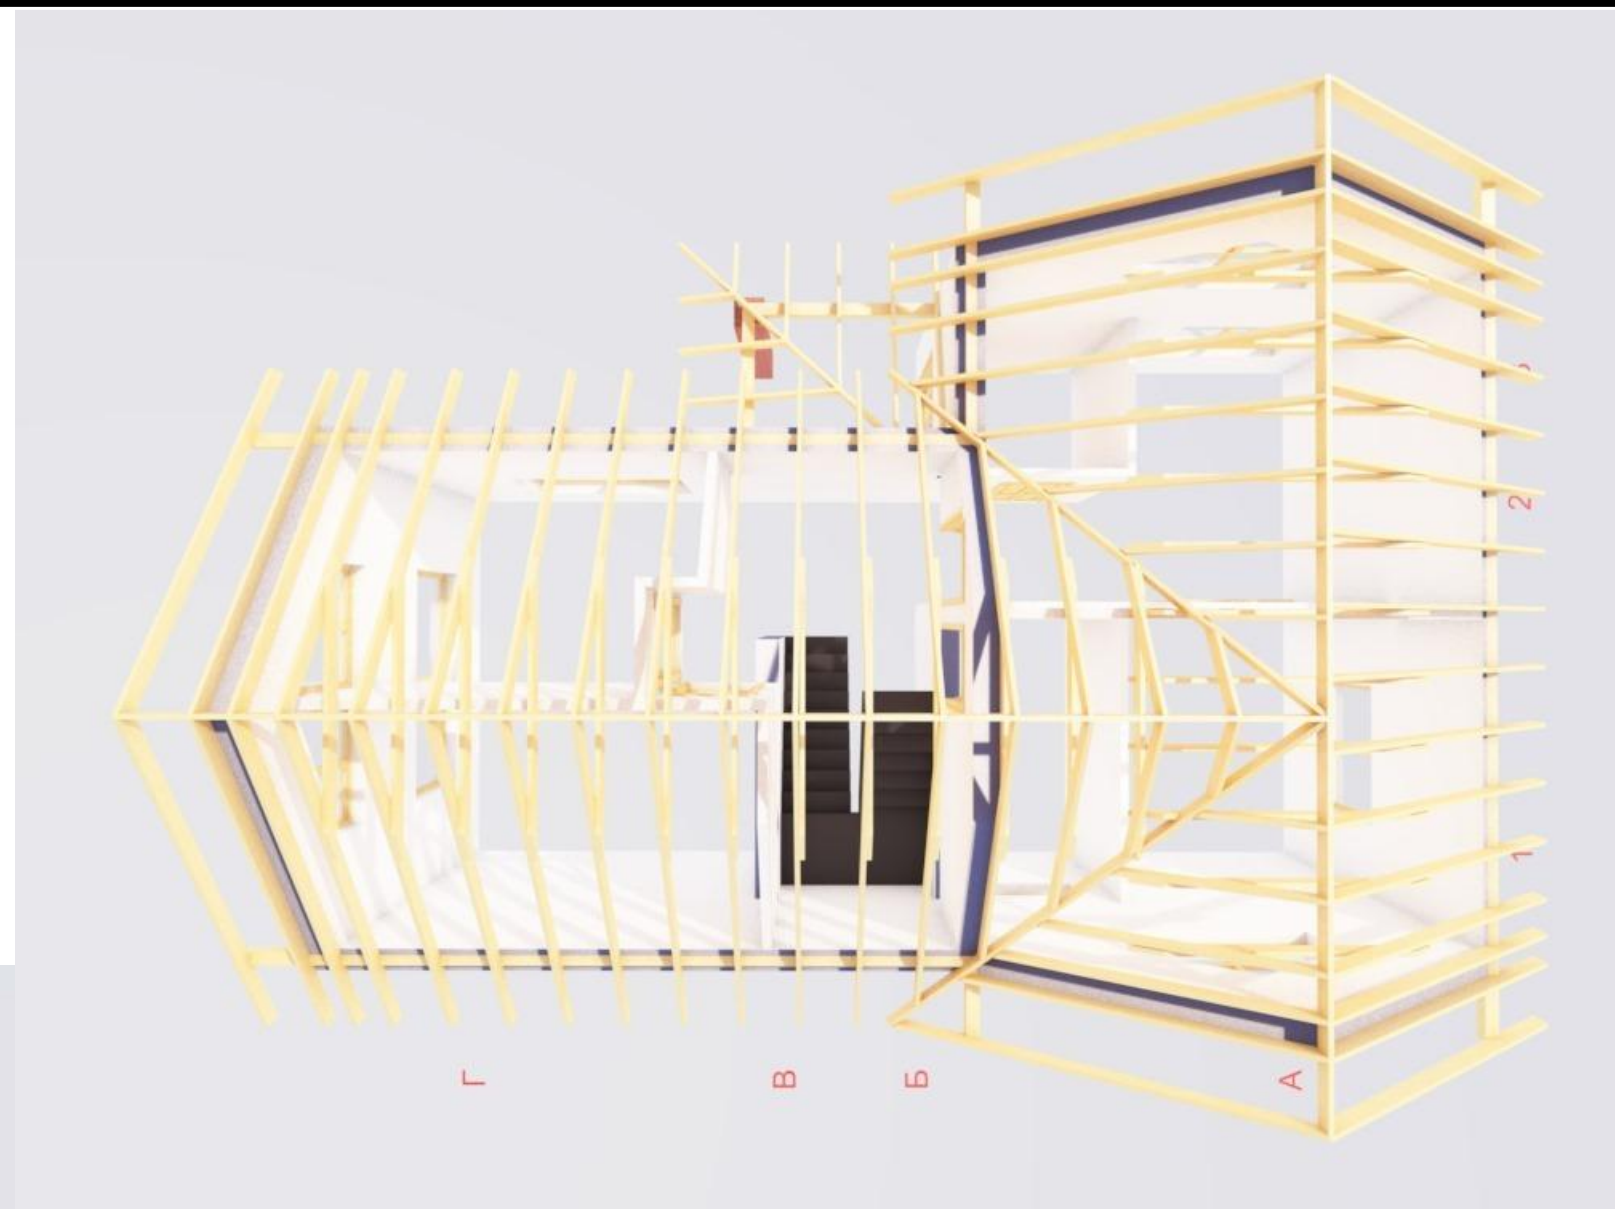

						001-168-22АБ			
						Будівництво житлового будинку на ділянці за адресою: Дніпровська область, м.Дніпро, вул.Таганрозька, діл. 108, к.н. 1210100000-01:379:0088			
Зм.	Кіл.чч	Лист	№Док	Підп.	Дата				
						Будівництво житлового будинку	Стадія	Аркцш	Аркцшів
							АБ	30	
Розробив		Свириденко Т.М.				Візуалізація кроків	TS-project		
Перевірів		Свириденко Т.М.							

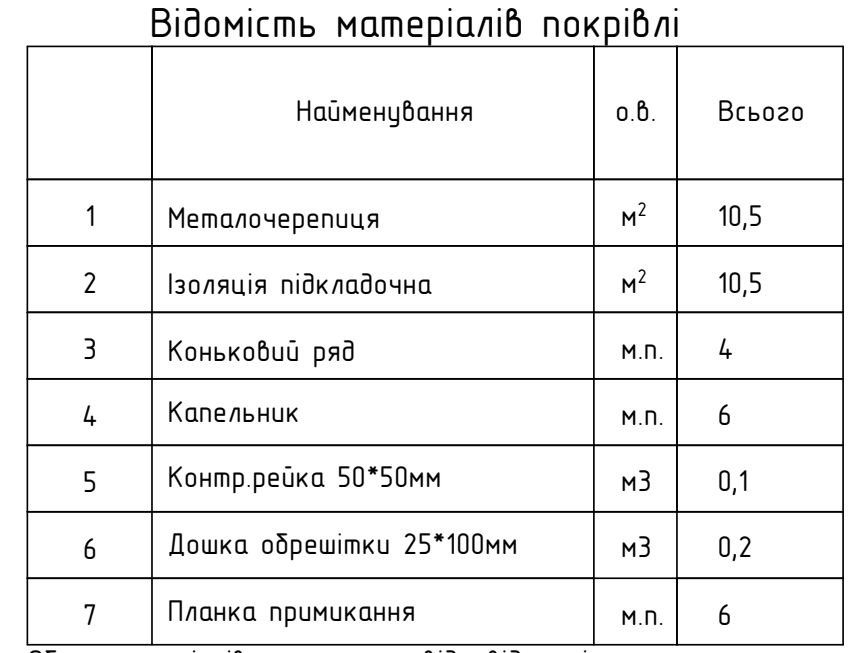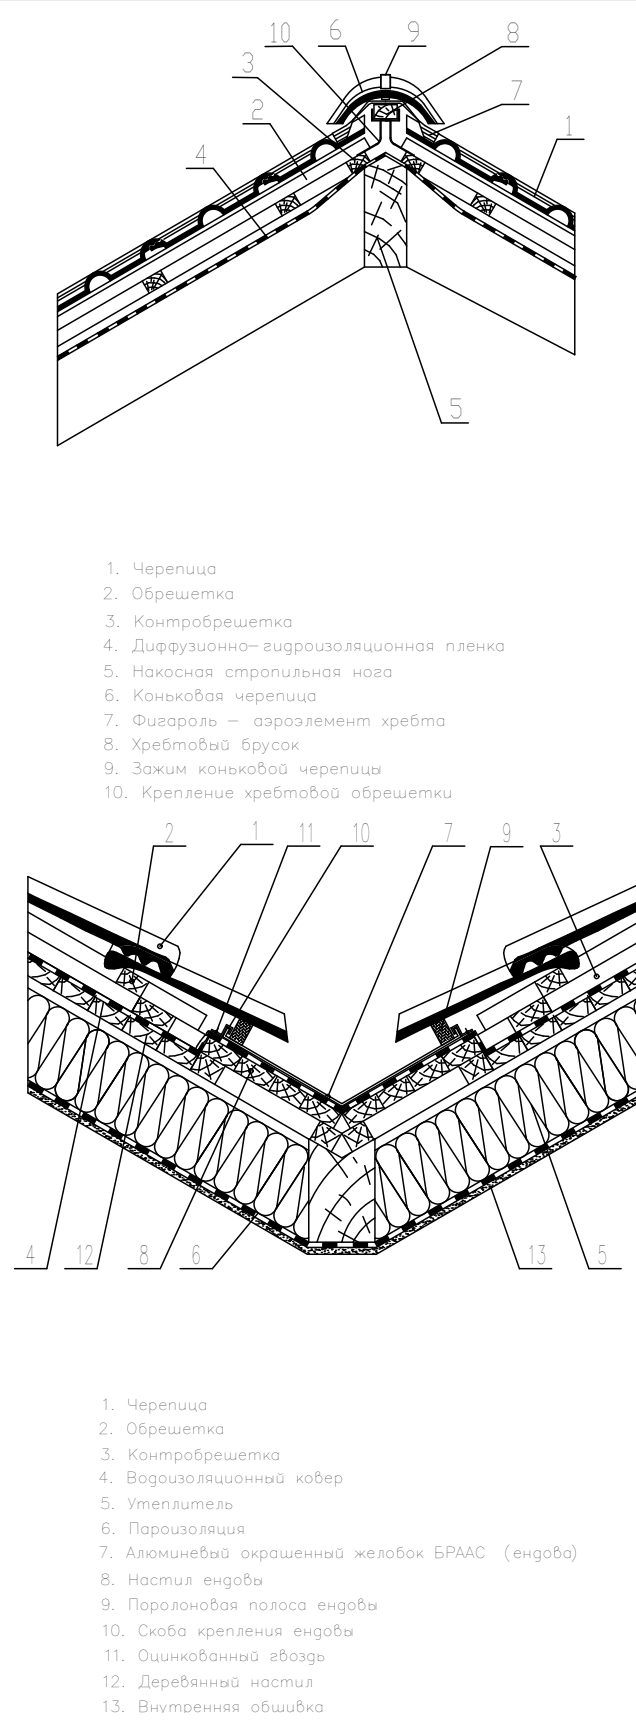



Обсяг матеріалів уточнити у відповідності з технологією виконання робіт.

001-168-22АБ			
Будівництво житлового будинку на ділянці за адресою: Дніпровська область, м.Дніпро, вул.Таганрозька, діл. 108, к.н. 1210100000:01:379:0088			
Будівництво житлового будинку	Стадія	Аркцш	Аркцшів
	АБ	31	
План покрівлі крилечка	TS-project		

Примітка:

1. Обсяг матеріалів уточнити у відповідності з технологією виконання робіт.
1. Загальні дані дивись аркуші 1 .
2. Даний аркуш дивись з усім комплектом АР.

Обробка підлоги, 20мм;
Бетонна стяжка 70мм;
Екструдований пінополістирол 100мм;
Бетон Б25 100мм;
Гідроізоляція;
Геотектиль;
Ущільнений пісок;
Ущільнений ґрунт.

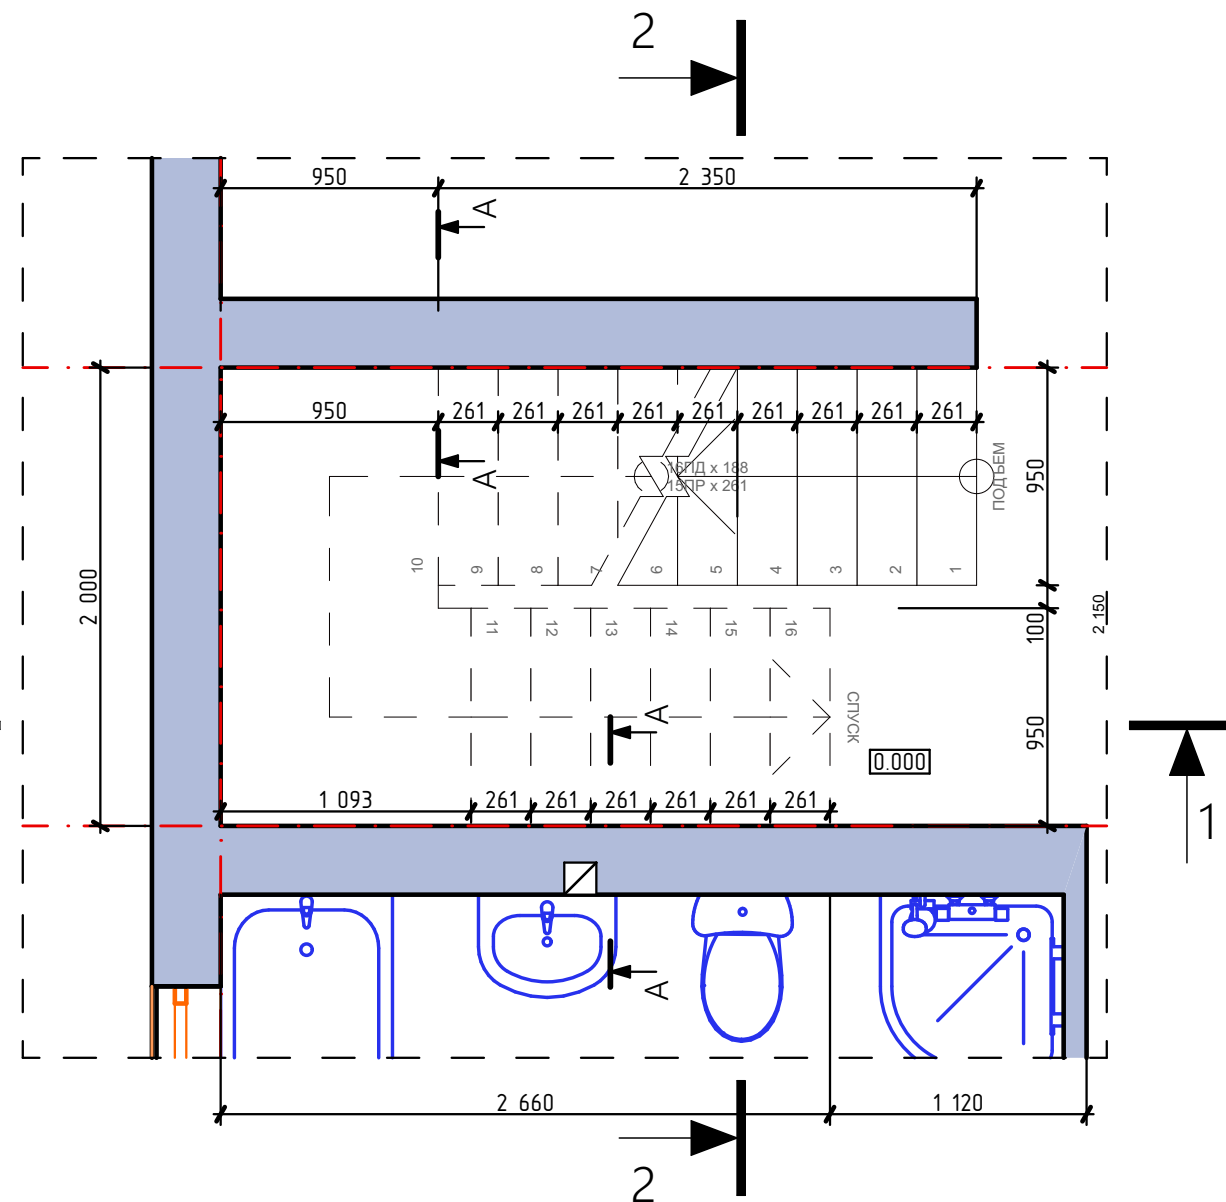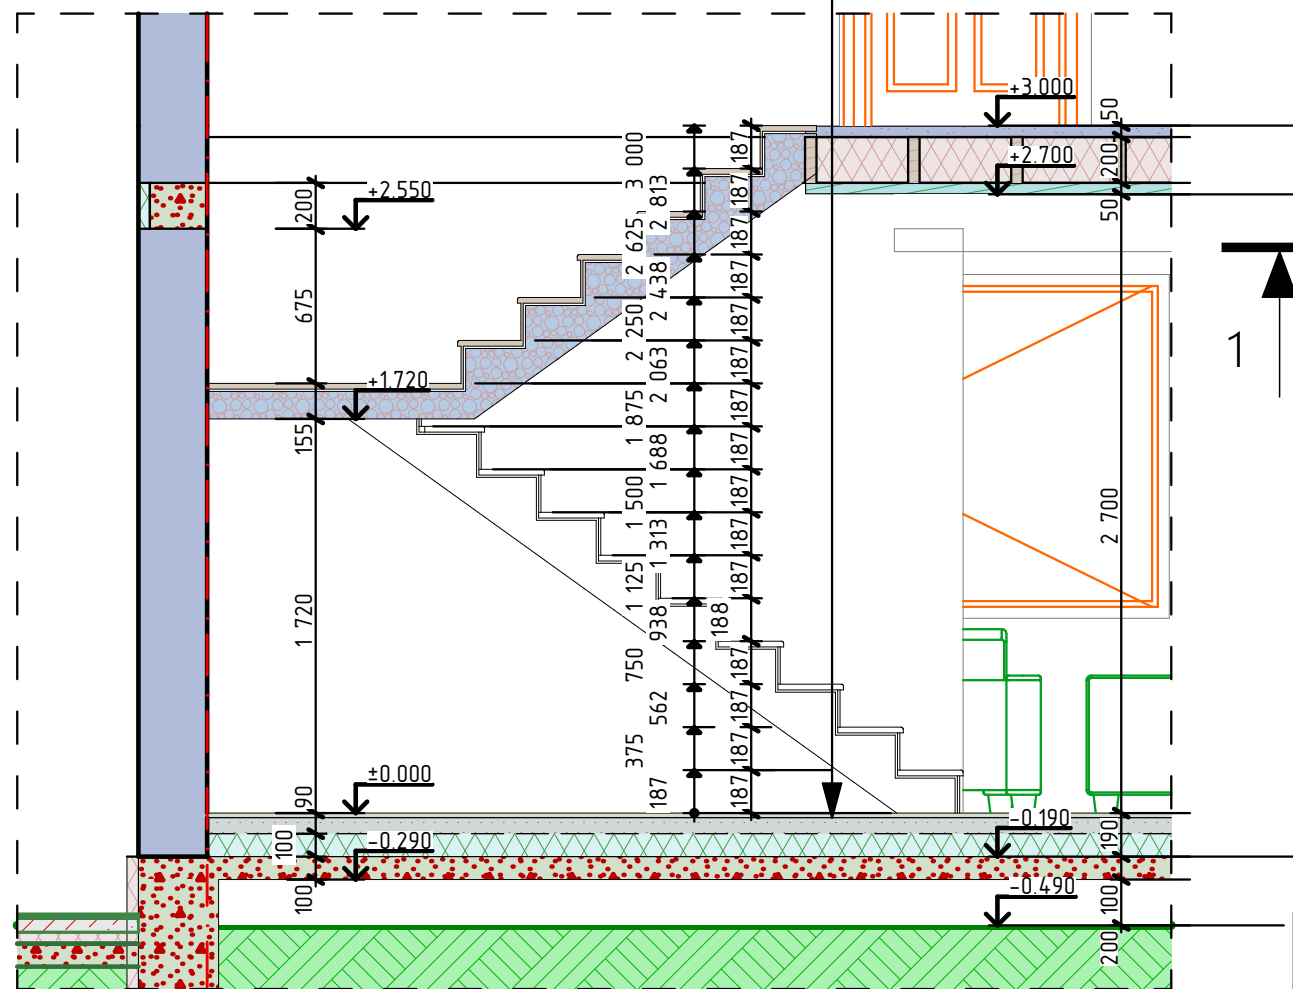

						004-173-20АБ			
						Будівництво житлового будинку що знаходиться за адресою:			
Зм.	Кіл.уч.	Лист	№Док.	Підп.	Дата	Будівництво житлового будинку	Стадия	Лист	Листов
							АБ	33	
Розробив		Свириденко Т.М.				Сходишки	TS-project		
Перевірів		Свириденко Т.М.							



						001-168-22АБ					
						Будівництво житлового будинку на ділянці за адресою: Дніпровська область, м.Дніпро, вул.Таганрозька, діл. 108, к.н. 1210100000-01:379:0088					
Зм.	Кіл.чч.	Лист	№Док.	Підп.	Дата						
						Будівництво житлового будинку			Стадія	Аркцш	Аркцшів
									АБ	34	
Розробив		Свириденко Т.М.				Візуалізація будинку			TS-project		
Перевірів		Свириденко Т.М.									



						001-168-22AB			
						Будівництво житлового будинку на ділянці за адресою: Дніпровська область, м.Дніпро, вул.Таганрозька, діл. 108, к.н. 1210100000:01:379:0088			
Зм.	Кіл.чч.	Лист	№Док	Підп.	Дата	Будівництво житлового будинку	Стадія	Аркцш	Аркцшів
							AB	35	
Розробив	Свириденко Т.М.					Візуалізація будинку	TS-project		
Перевіриб	Свириденко Т.М.								