

Змін. інв. №

Підпис і дата

Інв. № об.

МБПБ-108-АР-17

Примітки:

1. За відносну відмітку 0.000 прийнятий абсолютний рівень 129,25.

2. Перелік креслень марки АР і загальні вказівки див. "Зміст", аркуш 2.

3. Позначки підлоги в санвузлах повинні бути 0.10 мм нижче позначки чистої підлоги кожного поверху.

4. Розріз 1-1 див. аркуш 21.
Розріз 2-2 див. аркуш 22.
Розріз 3-3 див. аркуш 23.
Розріз 4-4 див. аркуш 24.

5. При зведенні перегородок звернути увагу на герметизацію їх примикання до огорожувальних конструкцій, перекриттів і герметизацію дверей і отворів.

6. Експлікацію типів підлог: П-01.. див. аркуш АР 30 .

7. Отвори менше Ø100 в стінах та перегородках не вказані, робити по факту з використанням безударних інструментів, коригуючись розділами ОВ, ВК, ЕО,СЗ.

Умовні позначення:

Поз.	Позначення	Найменування
1		Грунт
2		Грунт зворотнього засипання
3		Екструзійний пінополістерол "Техноніколь"
4		Гідроізоляція "Техноеласт" ЕПП, 2 шари
5		Монолітний алізобетон

Специфікація перемичок на відм. -3,000

Поз.	Позначення	Найменування	Кільк., шт.	Маса, кг	Відмітка низу від 0.000	Випуск серії
Поз. ПР-1	ДСТУ Б В.2.6-55:2008	2ПБ10-1п	1	43	-0,440	1.038.1-1
	ДСТУ Б В.2.6-55:2008	2ПБ10-1п	2	43	-0,900	1.038.1-1
Поз. ПР-2	ДСТУ Б В.2.6-55:2008	2ПБ13-1п	1	54	-0,900	1.038.1-1

Експлікація приміщень на відм. -3,000

Номер. прим.	Найменування	Площа, м2	Кат.* прим.
1	Тех.приміщення	4,16	
2	Сходи	8,25	
3	Загальне приміщення	113,29	
4	Теплогенераторна	12,55	Д
5	Підвальне приміщення	20,39	
6	Сан.вузол	9,50	
		168,14 м²	

Відомість елементів заповнення прорізів на відм. -3,000

Поз.	Габарит (В-Ш)	К-ть, шт.	Примітка	Низ прорізу від відм. 0,000
Віконні блоки				
В1	2 700-3 520	2	Верхній добірний профіль	-3 000
В2	2 700-3 260	1	Верхній добірний профіль	-3 000
ОК1	1 200-1 600	1		-1 600
Дверні блоки				
ДВ1	2 100-1 050	2		-3 000
ДВ2	2 100-1 050	1		-3 000
ДВ3-л	2 100-800	2		-3 000

Відомість прорізів на відм. -3,000

Поз.	Габарит, мм		Висота низу від проєктног о нуля	Примітки
	Ширина	Висота		
1	150	150	-3 255	СЗ(під кутом 4°)
2	220	150	-3 255	ЕТР(під кутом 4°)
3	100	100	-2 720	ВК
4	140	140	-695	ОВ
5	300	300	-2 820	ВК
6	100	100	-400	Г н.т.
7	215	140	-440	ОВ
8	345	500	-800	ВК
9	215	500	-800	ВК
10	270	2 700	-3 000	ОВ
11	140	140	-440	ОВ
12	800	300	-740	ВК
13	300	100	-710	ЕТР
14	80	80	-710	СЗ
15	530	500	-800	ВК
16	140	140	-600	ОВ
17	400	400	-2 000	ВК
18	400	500	-1 150	ВК
19	140	300	-600	ОВ
20	140	300	-600	ОВ
21	530	2 970	-3 270	ВК
22	200	200	-950	ВК
23	650	330	-630	ВК
24	200	200	-880	ОВ
25	530	300	-600	ВК

Фрагмент ФР-1 М1:30

Схема приміщення

Зм.

Кільк.

Арк.

№док.

Підпис

Дата

ГАП

ГП

Розробив

Перевірив

Н. контроль

Павлюков

Павлюкова

Дударенко

Павлюков

Павлюкова

04.2023

Будівництво індивідуального (садибного) житлового будинку на вул. Матросова Олександра, 20 у Печерському районі м. Києва

Плани

План підвалу на відм. -3,000

Стадія


РП

Аркуш

Аркушів

ТОВ "БК" МІСЬКБУДІНВЕСТ"

594/ 421

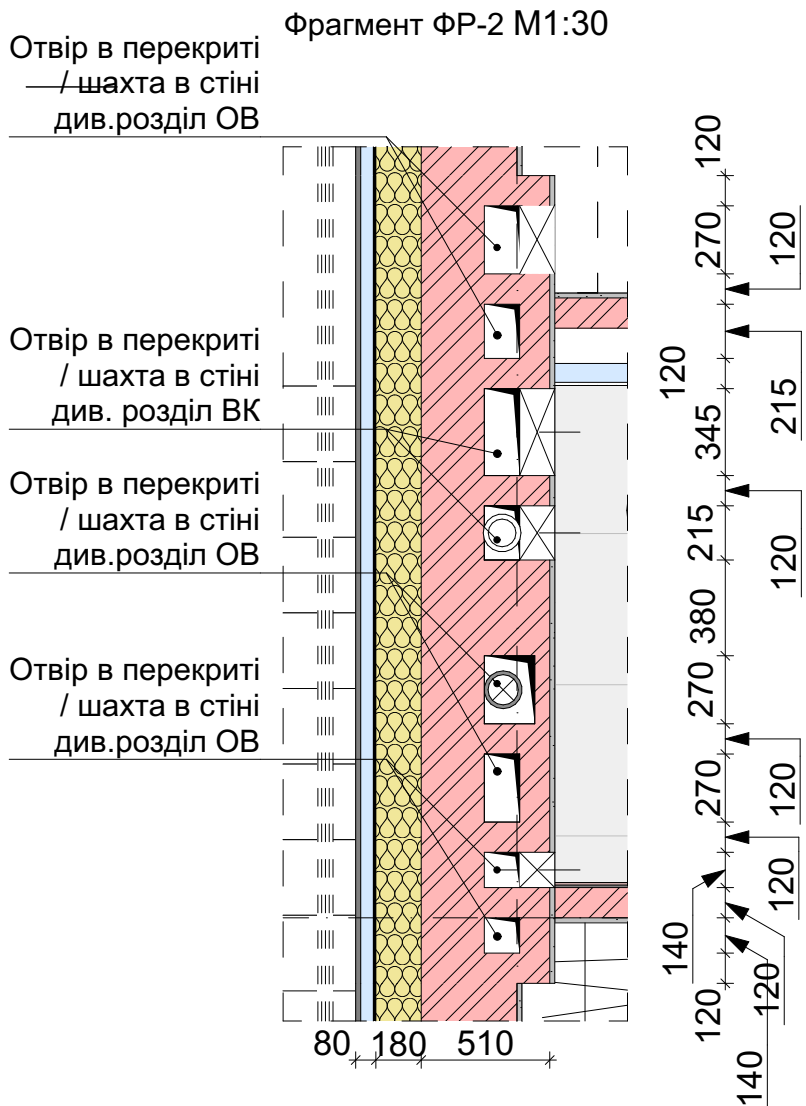

Відомість інж. прорізів на відм. 0,000				
Поз.	Габарит, мм		Висота низу від проектног о нуля	Примітки
	Ширина	Висота		
1	270	140	3 160	ОВ
2	345	3 400	-100	ВК
3	215	3 400	-100	ВК
4	140	140	3 160	ОВ
5	600	680	50	ОВ
6	100	3 400	-100	ОВ
6	100	3 400	-100	СЗ та ЕТП
7	300	300	230	ВК
8	100	100	330	ВК
9	530	3 400	-100	ВК
10	140	140	2 900	ОВ
11	140	300	3 000	ОВ
12	530	3 400	-100	ВК
13	200	200	2 600	ОВ
14	240	3 400	-100	ЕТП

Експлікація приміщень на відм. 0,000			
Номер. прим.	Найменування	Площа, м2	Кат.* прим.
1	Тамбур	3,20	
2	Коридор	26,60	
3	Санвузол	4,33	
4	Кухня	13,56	
5	Обідня зона	23,13	
6	Офісне приміщення	24,57	
7	Офісне приміщення	25,21	
8	Сходи	8,80	
9	Хол	23,12	
10	Санвузол	5,31	
		157,83 м²	

Відомість елементів заповнення прорізів на відм. 0,000				
Поз.	Габарит (В-Ш)	К-ть, шт.	Примітка	Низ прорізу від відм. 0,000
Віконні блоки				
B3	2 980-3 520	1		50
B4	2 980-3 520	1		50
B5	2 980-3 260	1		50
B6	2 980-3 000	1		50
OK6	2 000-1 050	2		50

ДВ1-п	2 100-1 050	1		81
ДВ2-п	2 100-1 050	1		50
ДВ3-п	2 100-800	3		50
ДВ4	3 250-2 480	1		50
ДВ4-п	3 250-2 480	1		50
ДВ5	2 950-1 960	1	Згідно дизайн-проекту	50
ДВ6	1 800-1 200	2		0
ДВ6	3 000-2 190	1	Згідно дизайн-проекту	50
ДВ7	2 950-3 130	1	Згідно дизайн-проекту	50
ДВ8	2 950-5 450	2	Згідно дизайн-проекту	50
ДВ9	3 000-4 680	2	Згідно дизайн-проекту	50
ДВ10	2 950-4 300	1	Згідно дизайн-проекту	50

Примітки: 1. За відносну відмітку 0.000 прийнятий абсолютний рівень 129,25. 2. Перелік креслень марки АР і загальні вказівки див. "Зміст", аркуш 2. 3. Позначки підлоги в санвузлах повинні бути 0.10 мм нижче позначки чистої підлоги кожного поверху. 4. Розріз 1-1 див. аркуш 21. Розріз 2-2 див. аркуш 22. Розріз 3-3 див. аркуш 23. Розріз 4-4 див. аркуш 24. 5. При зведенні перегородок звернути увагу на герметизацію їх примикання до огорожувальних конструкцій, перекриттів і герметизацію дверей і отворів. 6. Експлікацію типів підлог: П-01.. див. аркуш АР 30 . 7. Отвори менше Ø100 в стінах та перегородках не вказані, робити по факту з використанням безударних інструментів, коригуючись розділами ОВ, ВК, ЕО,СЗ.	Умовні позначення: <table border="1"> <tr> <th>Поз.</th><th>Позначення</th><th>Найменування</th></tr> <tr> <td>1</td><td></td><td>Керамічна повнотіла цегла</td></tr> <tr> <td>2</td><td></td><td>Теплоізоляційний шар екструзійний пінополістирол</td></tr> <tr> <td>3</td><td></td><td>Огородження із габіорів</td></tr> </table>	Поз.	Позначення	Найменування	1		Керамічна повнотіла цегла	2		Теплоізоляційний шар екструзійний пінополістирол	3		Огородження із габіорів	<table border="1"> <tr> <th colspan="7">Специфікація перемичок на відм. 0,000</th></tr> <tr> <th></th><th>Позначення</th><th>Найменування</th><th>Кільк., шт.</th><th>Маса, кг</th><th>Відмітка низу від 0.000</th><th>Випуск серії</th></tr> <tr> <td colspan="7">Поз. ПР-1</td></tr> <tr> <td></td><td>ДСТУ Б В.2.6-55:2008</td><td>2ПБ10-1п</td><td>3</td><td>43</td><td>+2,100</td><td>1.038.1-1</td></tr> <tr> <td colspan="7">Поз. ПР-2</td></tr> <tr> <td></td><td>ДСТУ Б В.2.6-55:2008</td><td>2ПБ13-1п</td><td>4</td><td>54</td><td>+2,100</td><td>1.038.1-1</td></tr> <tr> <td></td><td>ДСТУ Б В.2.6-55:2008</td><td>2ПБ13-1п</td><td>6</td><td>54</td><td>+2,000</td><td>1.038.1-1</td></tr> </table>	Специфікація перемичок на відм. 0,000								Позначення	Найменування	Кільк., шт.	Маса, кг	Відмітка низу від 0.000	Випуск серії	Поз. ПР-1								ДСТУ Б В.2.6-55:2008	2ПБ10-1п	3	43	+2,100	1.038.1-1	Поз. ПР-2								ДСТУ Б В.2.6-55:2008	2ПБ13-1п	4	54	+2,100	1.038.1-1		ДСТУ Б В.2.6-55:2008	2ПБ13-1п	6	54	+2,000	1.038.1-1
Поз.	Позначення	Найменування	
1		Керамічна повнотіла цегла	
2		Теплоізоляційний шар екструзійний пінополістирол	
3		Огородження із габіорів	
Специфікація перемичок на відм. 0,000	
	Позначення	Найменування	Кільк., шт.	Маса, кг	Відмітка низу від 0.000	Випуск серії	
Поз. ПР-1	
	ДСТУ Б В.2.6-55:2008	2ПБ10-1п	3	43	+2,100	1.038.1-1	
Поз. ПР-2	
	ДСТУ Б В.2.6-55:2008	2ПБ13-1п	4	54	+2,100	1.038.1-1	
	ДСТУ Б В.2.6-55:2008	2ПБ13-1п	6	54	+2,000	1.038.1-1	

						МБІ-ПБ-108-АР				
						Будівництво індивідуального (садибного) житлового будинку на вул. Матросова Олександра, 20 у Печерському районі м. Києва				
Зм.	Кільк.	Арк.	Недок.	Підпис	Дата					
					04.2023			Стадія	Аркуш	Аркушів
ГАП		Павлюков				Плани		РП		
ГП		Павлюкова								
Розробив		Дударенко				План 1-го поверху на відм. 0,000		ТОВ "БК" МІСЬКБУДІНВЕСТ"		
Перевірів		Павлюков								
Н. контроль		Павлюкова								

1. За відносну відмітку 0.000 прийнятий абсолютний рівень 129,25.
2. Перелік креслень марки АР і загальні вказівки див. **"Зміст"**, аркуш 2.
3. Позначки підлоги в санвузлах повинні бути 0,10 мм нижче позначки чистої підлоги кожного поверху.
4. Розріз 1-1 див. аркуш 21.
Розріз 2-2 див. аркуш 22.
Розріз 3-3 див. аркуш 23.
Розріз 4-4 див. аркуш 24.
5. При зведенні переговорок звернути увагу на герметизацію їх прикривання до огорожувальних конструкцій, перекриттів і герметизацію дверей і отворів.
6. Експлікацію типів підлог: П-01.. див. аркуш АР 30 .
7. Отвори менше Ø100 в стінах та перегородках не вказані, роботи по факту з використанням безударних інструментів, коригуючих розділами ОВ, ВК, ЕО, СЗ.

Поз.	Позначення	Найменування
1		Керамічна повнотіла цегла
2		Теплоізоляційний шар екструзійний пінополістирол
3		Огородження із габрірів

 - Номер приміщення
 - Тип підлоги
 $\geq 2\%$  - Ухил укліноформуючого шару становить ...%
ПР-1 - Перемичка залізобетонна

						МБІ-ПБ-108-АР				
						Будівництво індивідуального (садибного) житлового будинку на вул. Матросова Олександра, 20 у Печерському районі м. Києва				
Зм.	Кільк.	Арк.	Недок.	Підпис	Дата					
					04.2023			Стадія	Аркуш	Аркушів
ГАП		Павлюков				Плани		РП		
ГП		Павлюкова								
Розробив		Дударенко								
Перевірів		Павлюков								
Н. контроль		Павлюкова				План 2-го поверху на відм. 3,800		ТОВ "БК" МІСЬКБУДІНВЕСТ"		

1 Відомість елементів заповнення прорізів на відм. +3,800					
Поз.	Габарит (В-Ш)	К-ть, шт.	Примітка	Низ прорізу від відм. 0,000	
Віконні блоки					
B7	3 100-3 390	1	Верхній добірний профіль	3 800	
B8	3 100-2 220	1	Верхній добірний профіль	3 800	
B9	3 100-2 740	1	Верхній добірний профіль	3 800	
B10	3 100-1 050	1	Верхній добірний профіль	3 800	
B11	3 100-1 180	2		3 800	
OK2	2 500-1 050	3	Верхній добірний профіль	4 400	
OK4	2 850-1 180	2	Верхній добірний профіль	4 050	
OK5	2 850-3 520	1	Верхній добірний профіль	4 050	
OK7	2 840-1 050	2		3 800	
OK8	2 940-1 050	1	Верхній добірний профіль	3 960	
Дверні блоки					
ДВ2	2 100-1 050	1		3 800	
ДВ2-п	2 100-1 050	2		3 800	
ДВ3	2 100-800	1		3 800	
ДВ8	3 100-3 240	1	Згідно дизайн-проекту	3 800	
ДВ11	3 100-1 880	1	Згідно дизайн-проекту	3 800	
ДВ12	3 100-5 470	1		3 800	

Відомість інж. прорізів на відм. +3,800				
Поз.	Габарит, мм		Висота низу від проектног о нуля	Примітки
	Ширина	Висота		
1	345	700	3 500	ВК
2	215	3 400	3 500	ВК
3	140	140	6 760	ОВ
4	600	680	3 790	ОВ
5	100	3 400	3 500	ОВ
6	200	3 400	3 500	ВК
7	270	140	6 600	ОВ
8	140	300	6 600	ОВ
9	530	3 400	3 500	ВК
10	200	200	6 400	ВК
11	100	100	3 800	ВК
12	100	250	3 500	СЗ
13	240	3 400	3 500	ЕП

--	--

- | Інв. № об. | Підпис і дата | Змін. інв. № |
|---------------------|---------------|--------------|
| МБ-ПБ-108-
АР-20 | | |

2	
---	--



Змін. інв. І	Змін. інв. ІІ
Змін. інв. ІІІ	Змін. інв. ІІІІ

- | | |
|----------------------|-----|
| ІНВ. № об. | Під |
| МБІ-ПБ-108-
АР-20 | |

Інв. № об.	Підпис і дата
МБ-ПБ-108- АР-20	

Інв. № об.	Змін. інв. №
МБІ-ПБ-108-АР-21	

Підпис і дата	Змін. інв. №

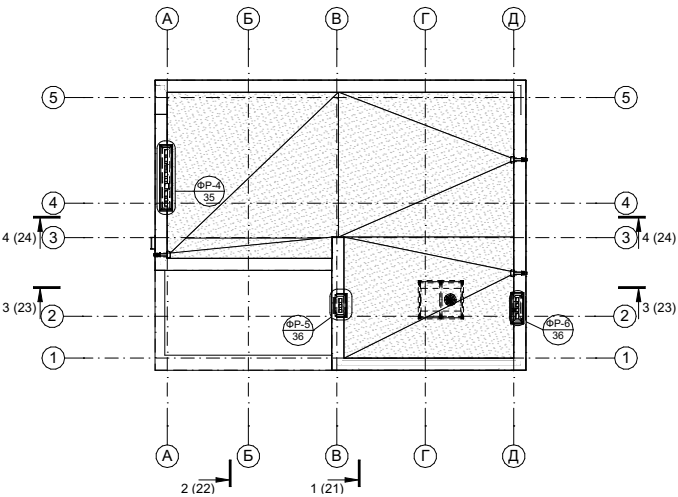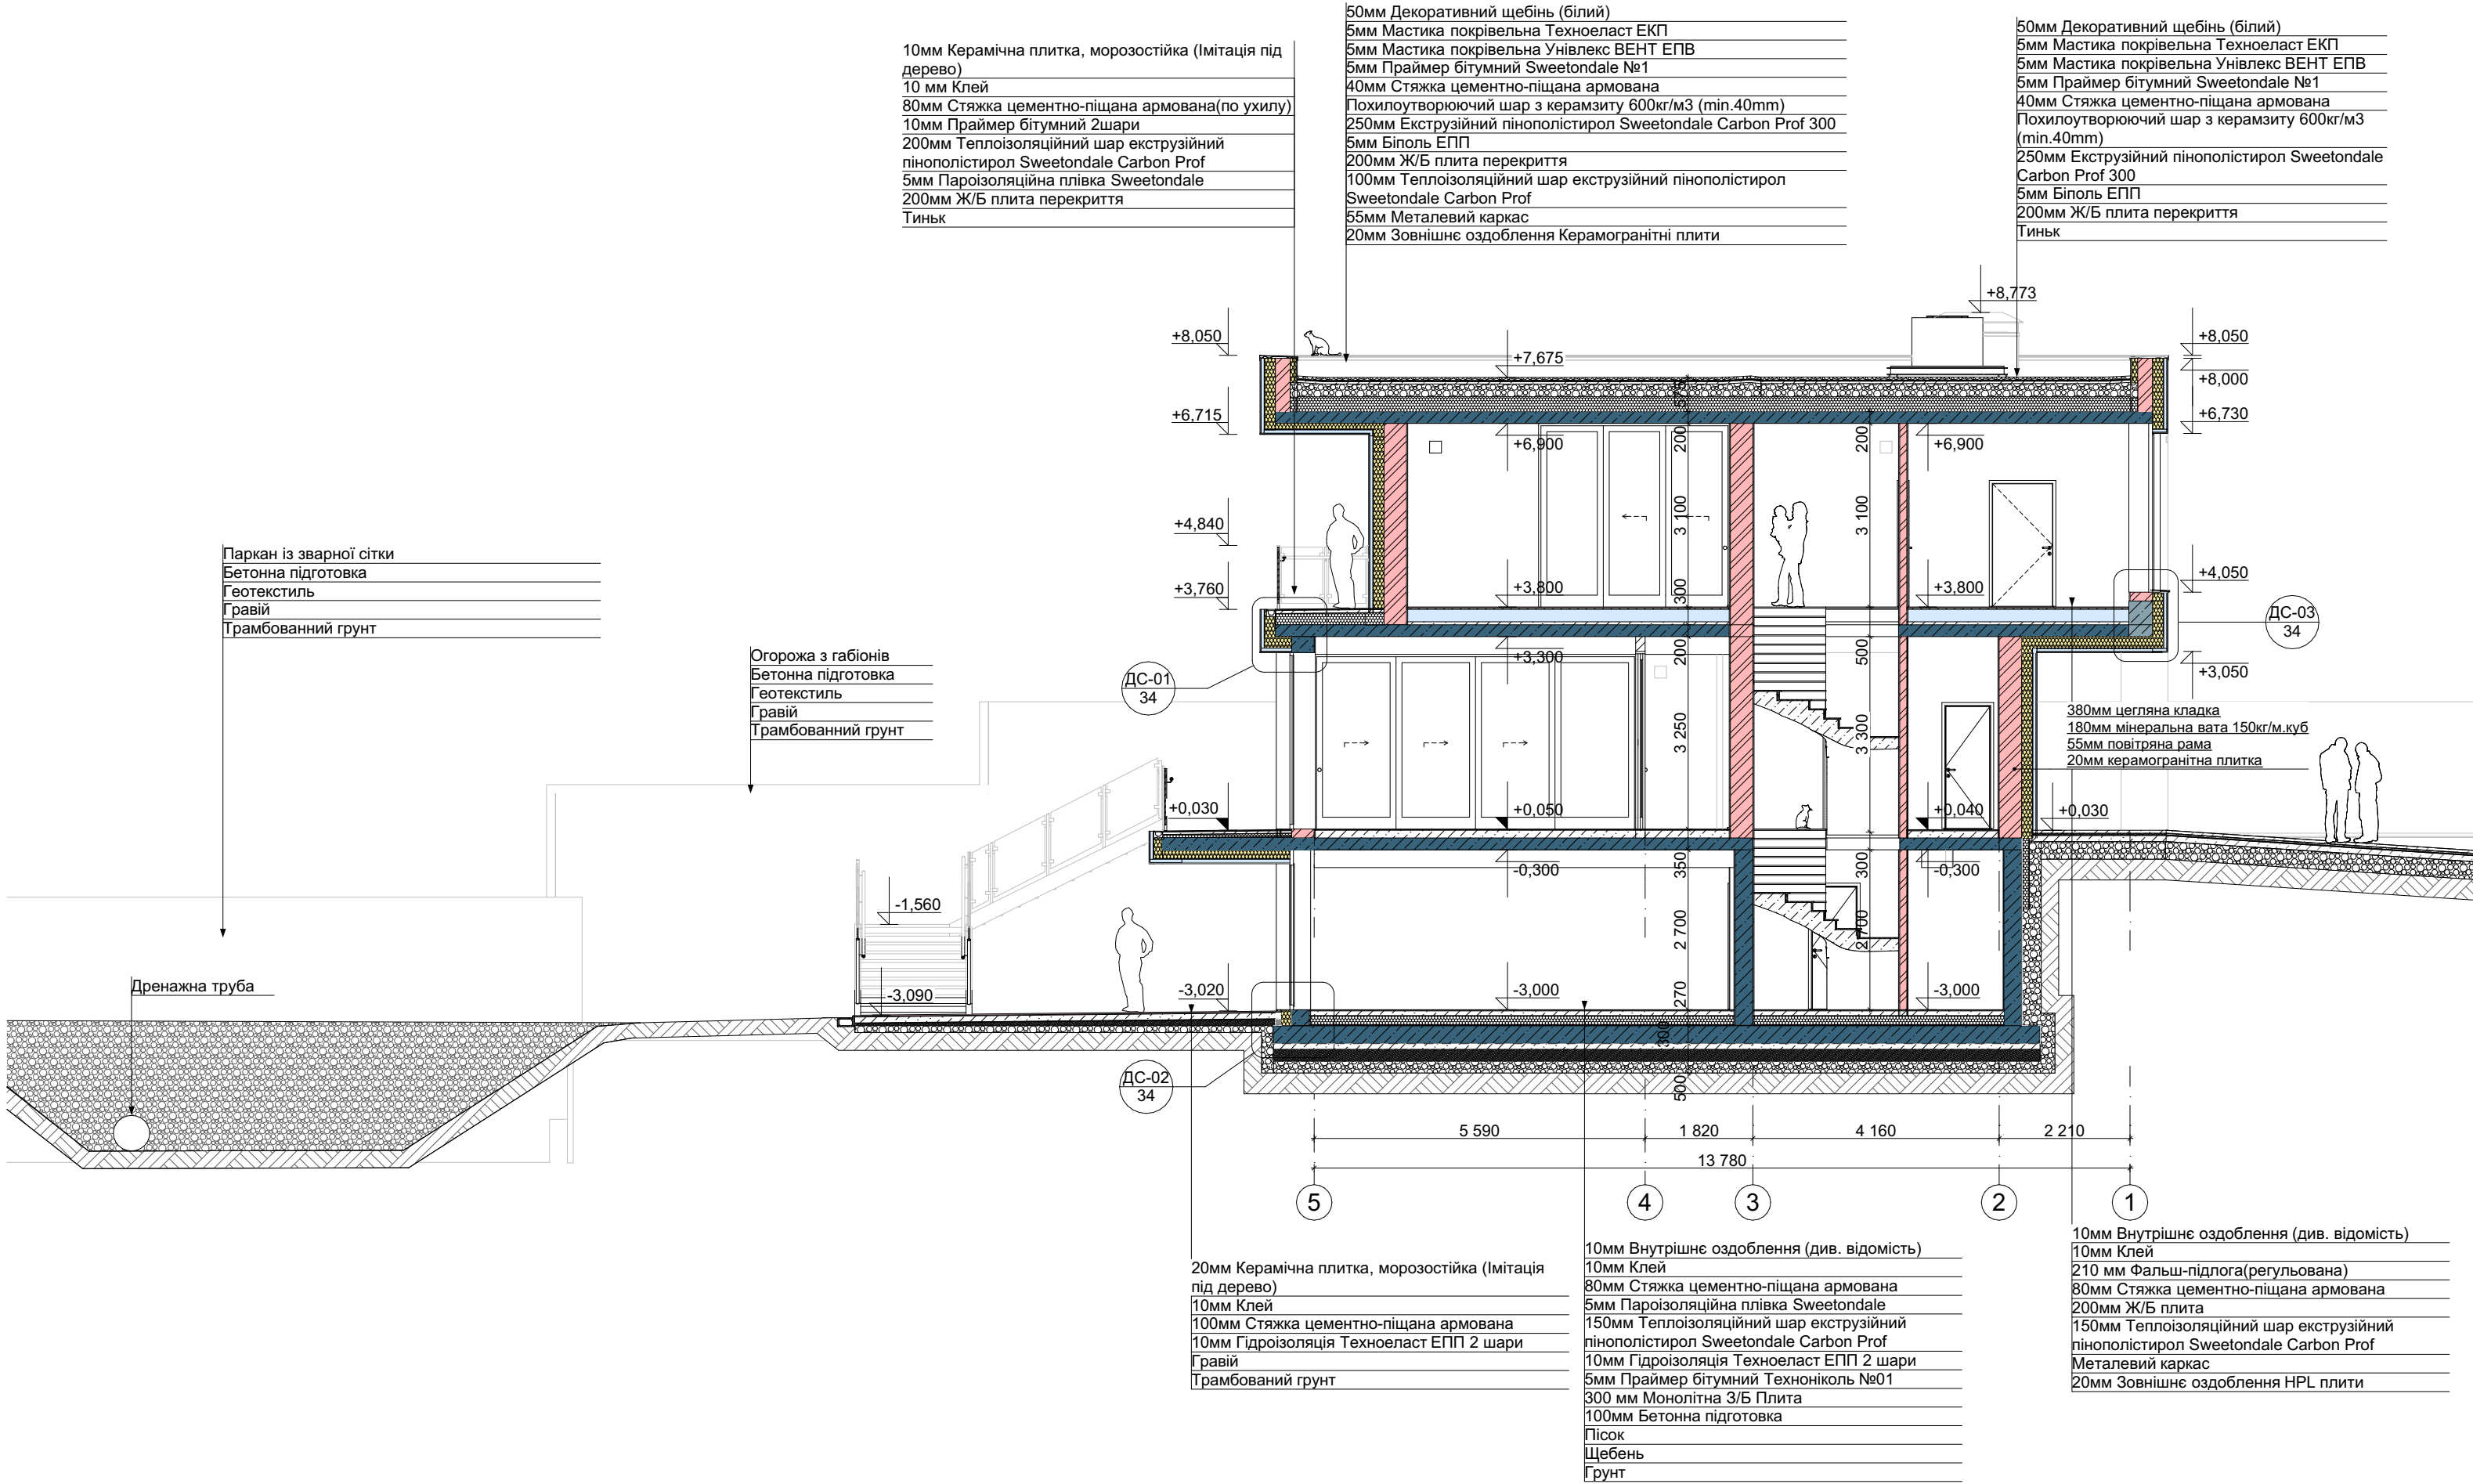


Умовні позначення:



- 1. За відносну відмітку 0.000 прийнятий абсолютний рівень 129,25.
- 2. Перелік креслень марки АР і загальні вказівки див. "Зміст", аркуш 2.
- 3. Лінії розрізів див. "план-схему розрізів".
- 4. Деталі стін: Д-01...Д-30 див. аркуш АР 34 .
- 5. Експлікацію типів підлог: див. аркуш АР 30.



							МБІ-ПБ-108-АР			
							Будівництво індивідуального (садибного) житлового будинку на вул. Матросова Олександра, 20 у Печерському районі м. Києва			
Зм.	Кільк.	Арк.	Недок.	Підпис	Дата		Розрізи	Стадія	Аркуш	Аркушів
ГАП		Павлюков			04.2023			РП		
ГІП		Павлюкова					Розріз 1-1	ТОВ "БК" МІСЬКБУДІНВЕСТ"		
Розробив		Дударенко								
Перевірів		Павлюков								
Н. контроль		Павлюкова								

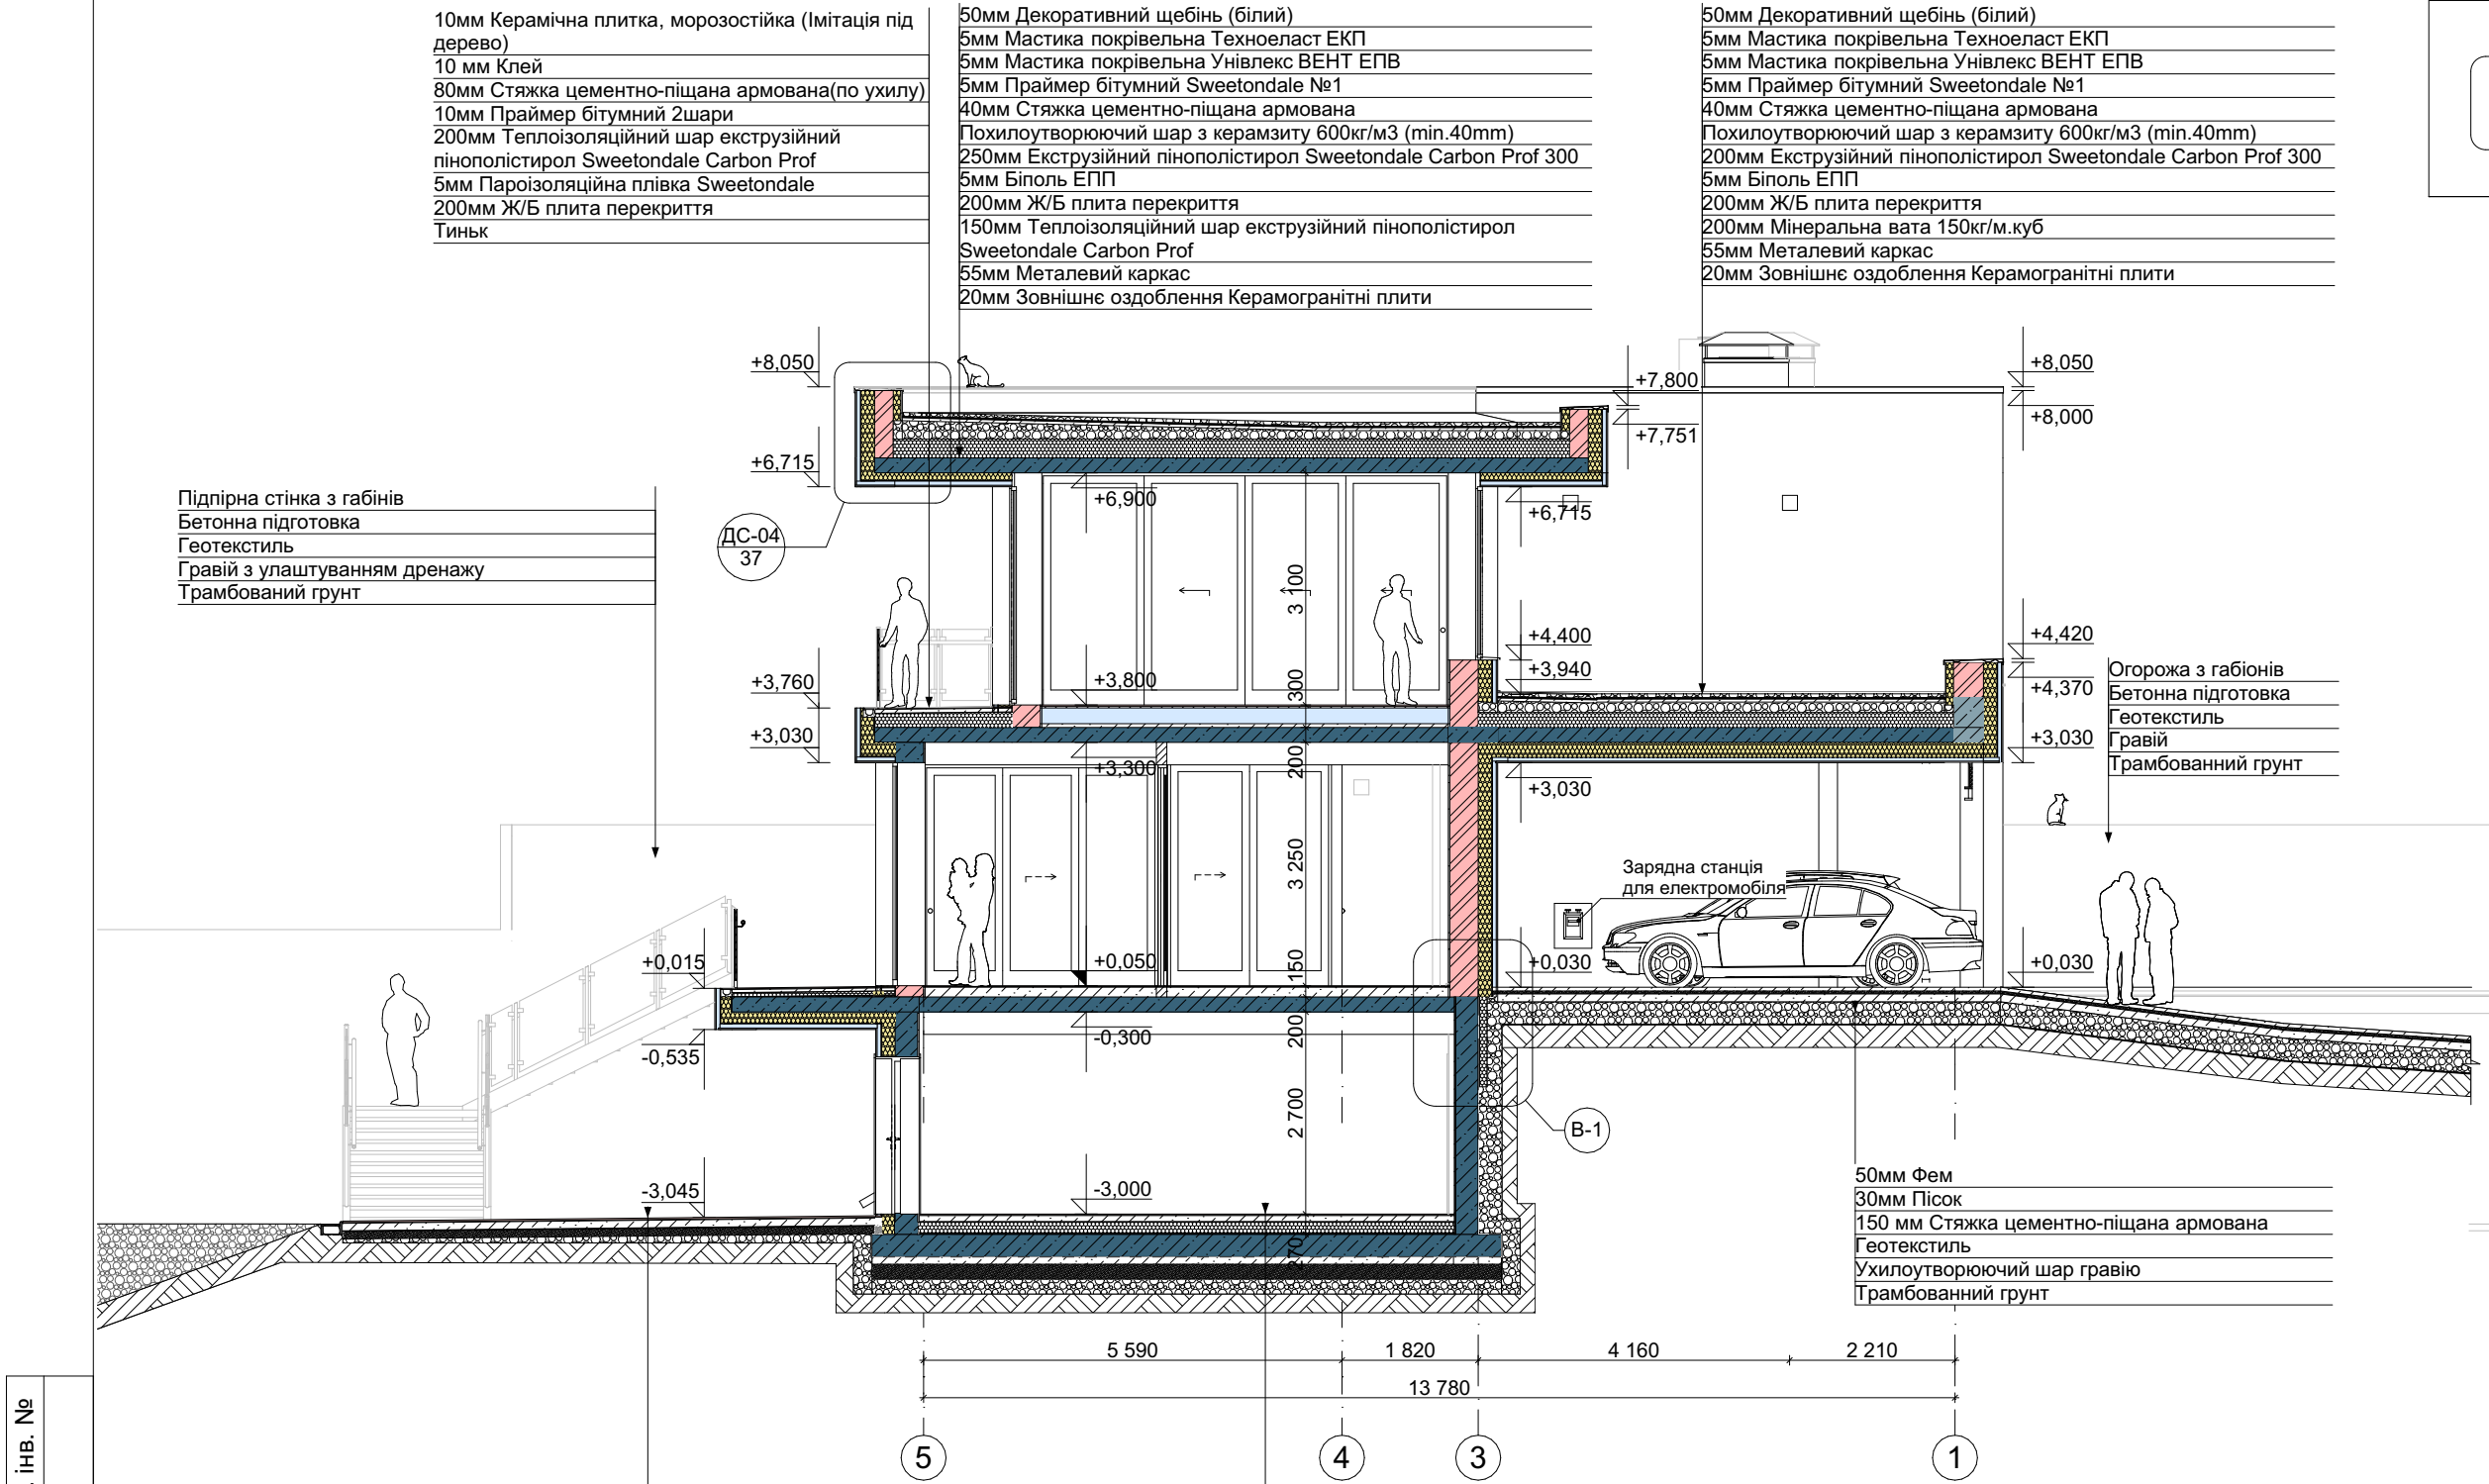

Умовні позначення:

ДС-01
Номер
деталі стіни
Аркуш АР...

Маркер деталі
стіл

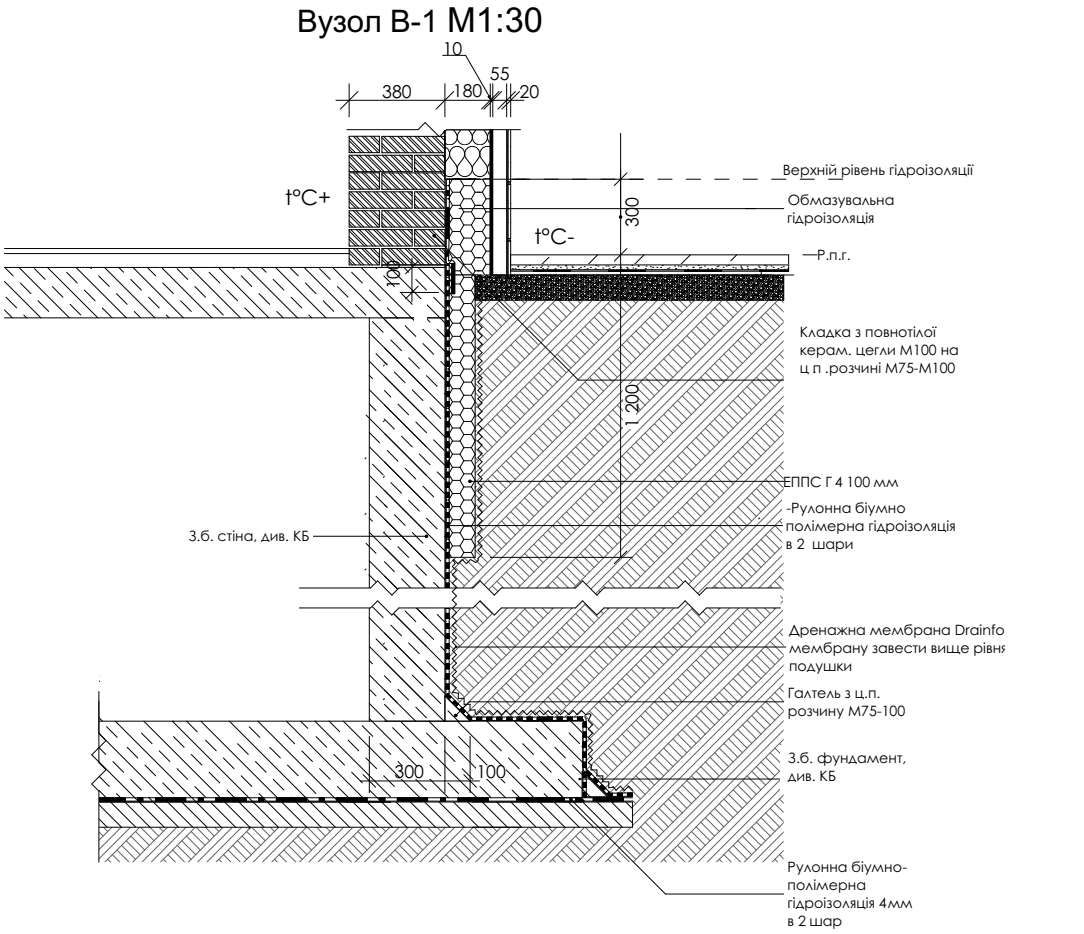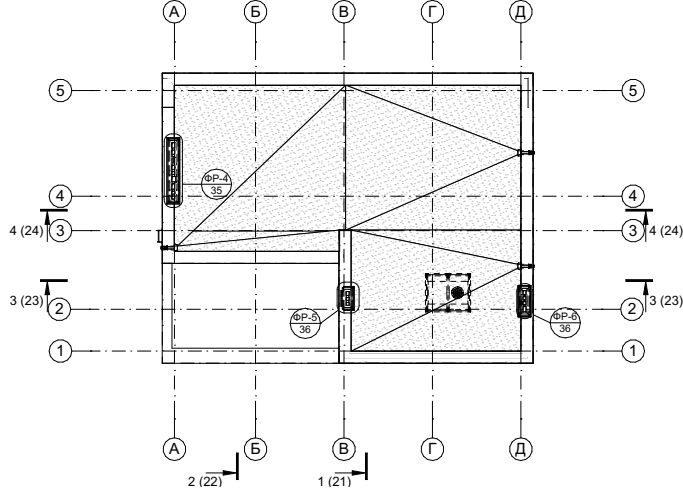



Інв. № об.	МБІ-ПБ-108-АР-22	Змін. інв. №
		Підпис і дата

1. За відносну відмітку 0.000 прийнятий абсолютний рівень 129,25.
2. Перелік креслень марки АР і загальні вказівки див. "Зміст", аркуш 2.
3. Лінії розрізів див. "план-схему розрізів".
4. Деталі стін: Д-01...Д-30 див. аркуш АР 34 .
5. Експлікацію типів підлог: див. аркуш АР 30.

20мм Керамічна плитка (Імітація під дерево)
10мм Клей
100мм Стяжка цементно-піщана армована
10мм Гідроізоляція Техноеласт ЕПП 2 шари
Гравій
Трамбований ґрунт

10мм Внутрішнє оздоблення (див. відомість)
10мм Клей
80мм Стяжка цементно-піщана армована
5мм Пароізоляційна плівка Sweetondale
150мм Теплоізоляційний шар екструзійний пінополістирол Sweetondale Carbon Prof
10мм Гідроізоляція Техноеласт ЕПП 2 шари
5мм Праймер бітумний Sweetondale №01
300 мм Монолітна З/Б Плита
100мм Бетонна підготовка
Пісок
Щебень
Ґрунт

							МБІ-ПБ-108-АР			
							Будівництво індивідуального (садибного) житлового будинку на вул. Матросова Олександра, 20 у Печерському районі м. Києва			
Зм.	Кільк.	Арк.	№док.	Підпис	Дата		Розрізи	Стадія	Аркуш	Аркушів
ГАП		Павлюков			04.2023			РП		
ГП		Павлюкова					Розріз 2-2	ТОВ "БК" МІСЬКБУДІНВЕСТ"		
Розробив		Дударенко								
Перевірив		Павлюков								
Н. контроль		Павлюкова								

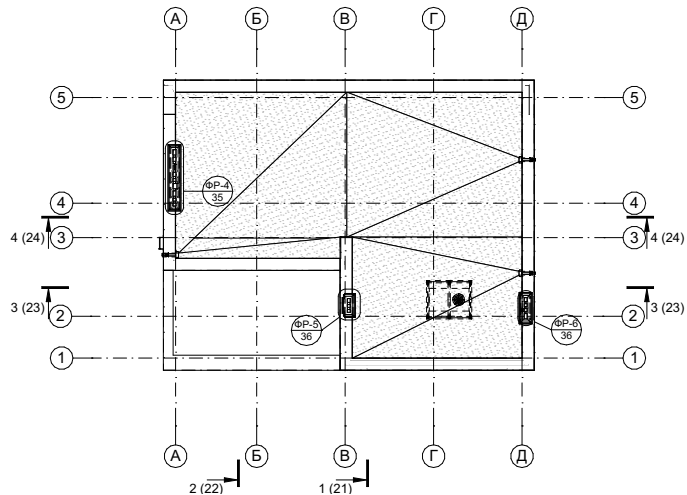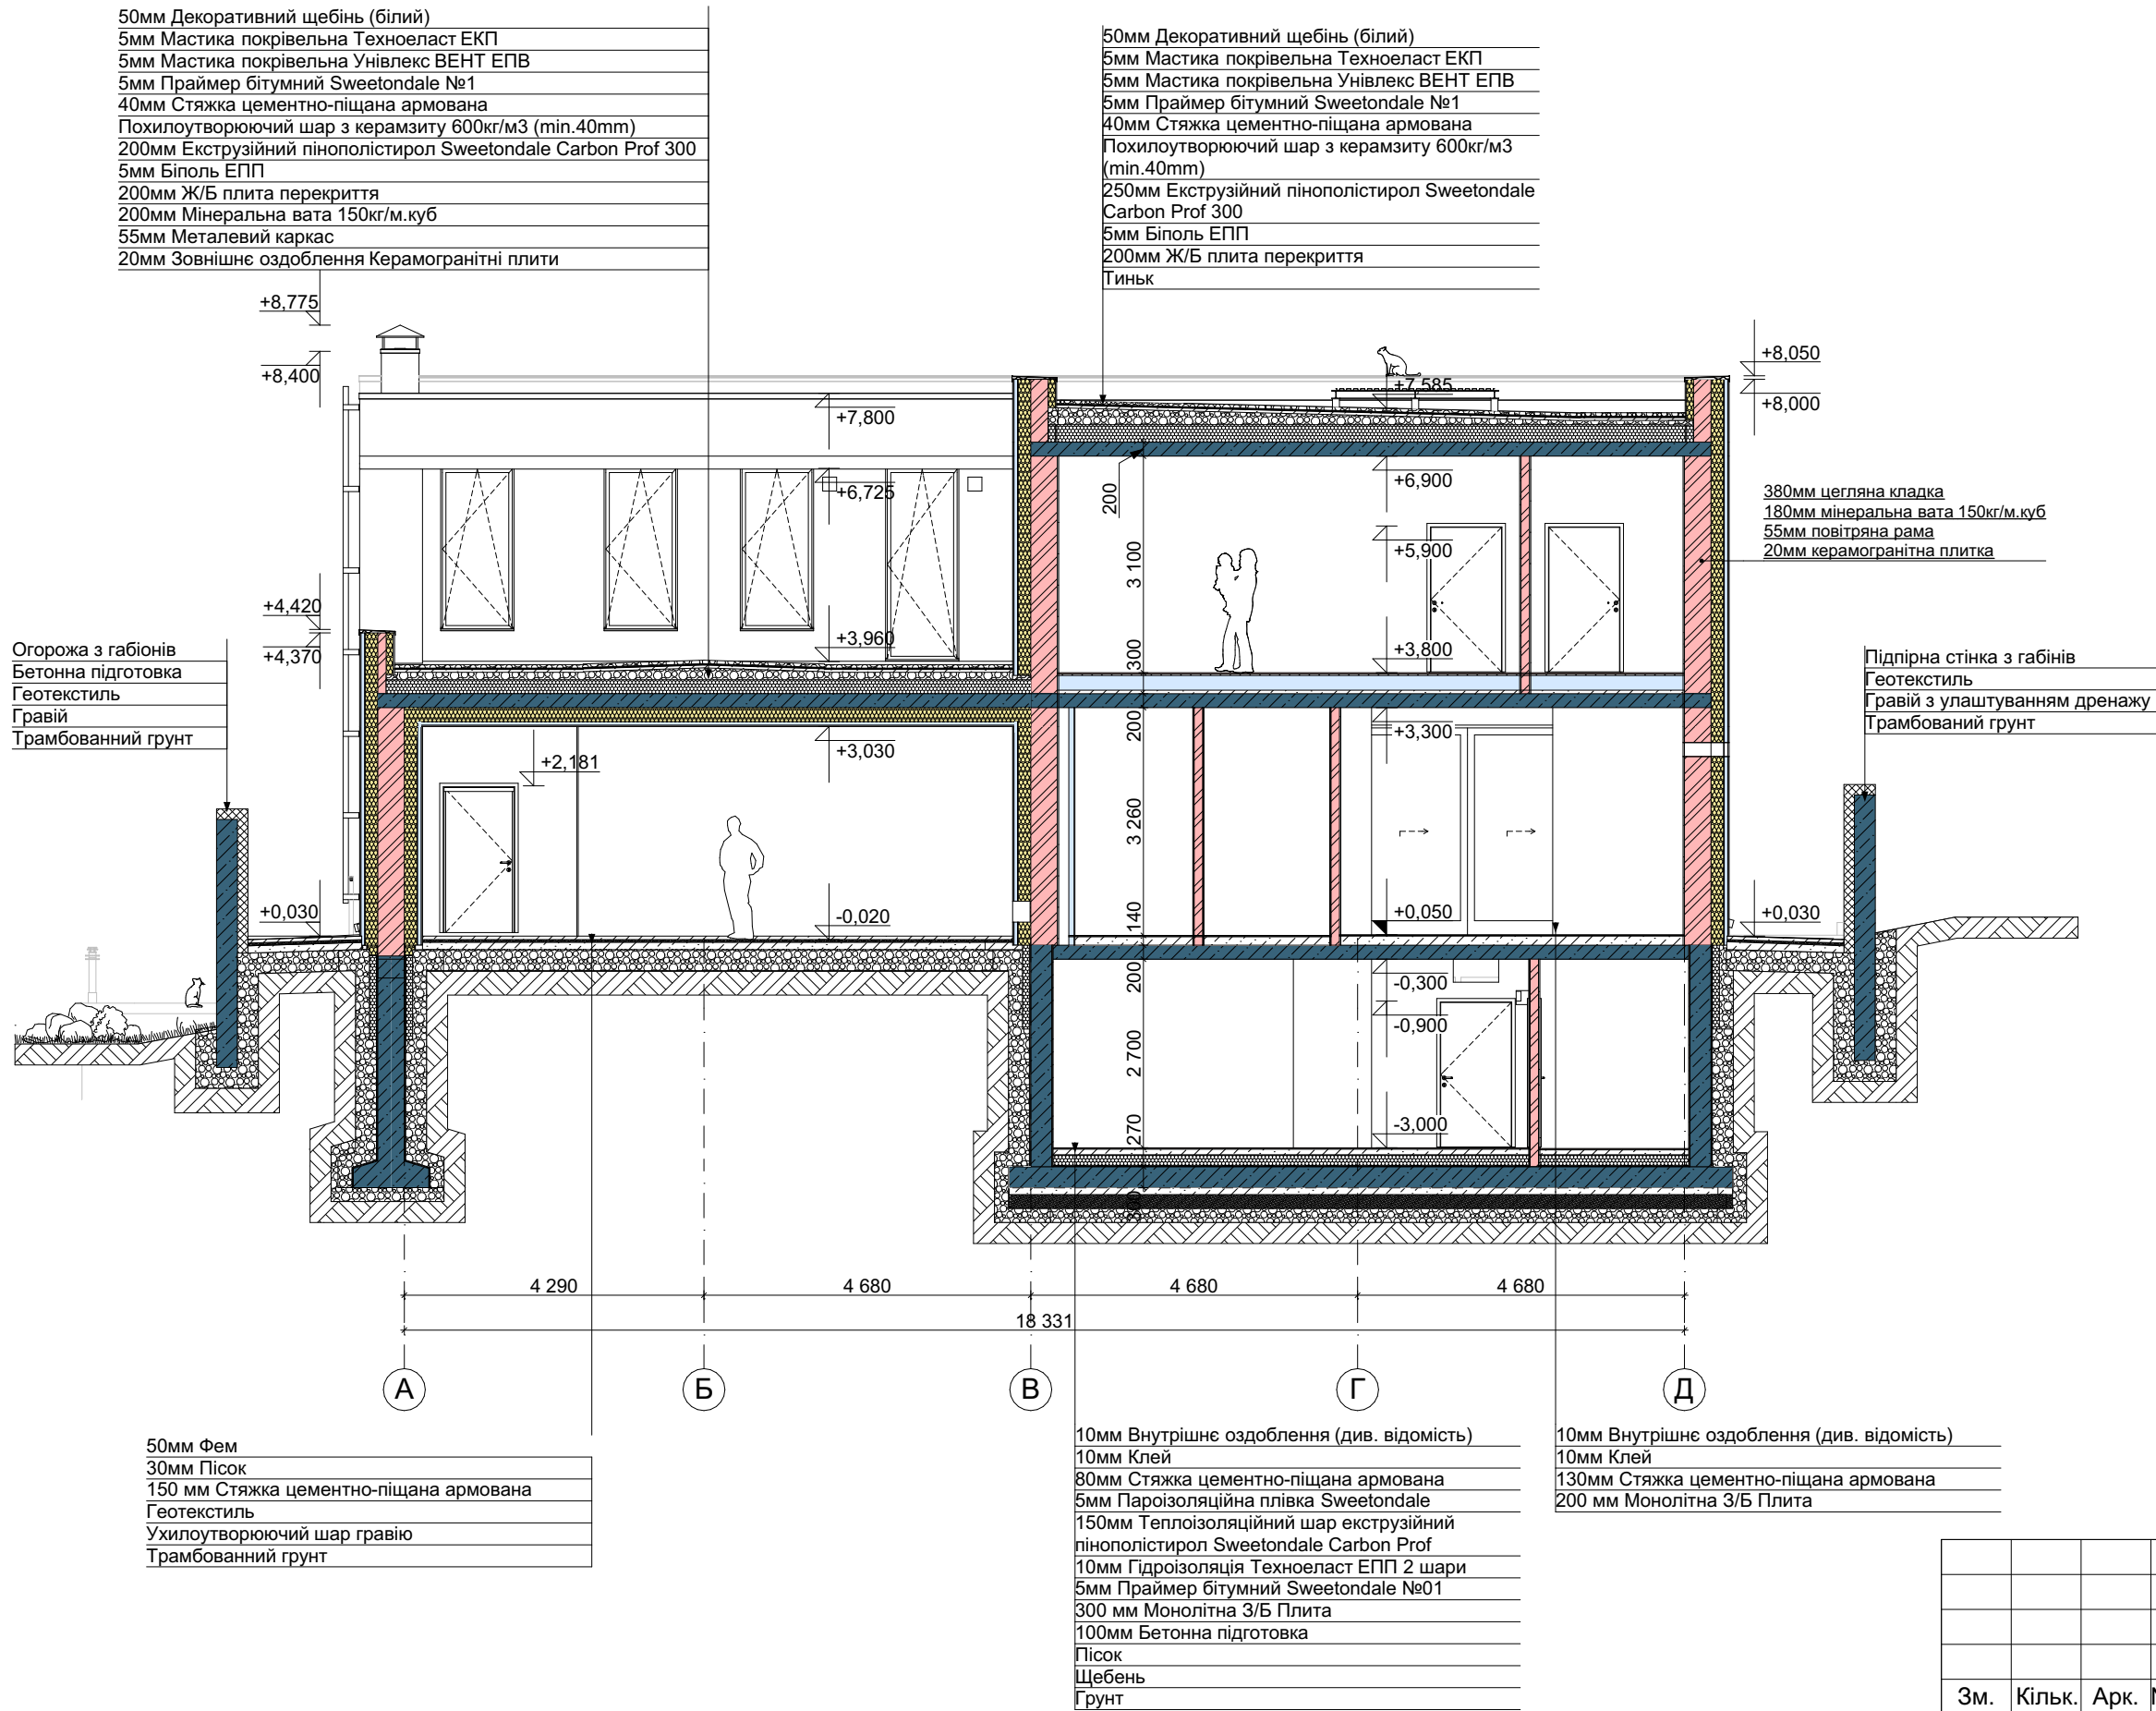



Умовні позначення:



- 1. За відносну відмітку 0.000 прийнятий абсолютний рівень 129,25.
- 2. Перелік креслень марки АР і загальні вказівки див. "Зміст", аркуш 2.
- 3. Лінії розрізів див. "план-схему розрізів".
- 4. Деталі стін: Д-01...Д-30 див. аркуш АР 34 .
- 5. Експлікацію типів підлог: див. аркуш АР 30.

Інв. № об.	Змін. інв. №
МБ-ПБ-108-АР-23	

						МБІ-ПБ-108-АР			
						Будівництво індивідуального (садибного) житлового будинку на вул. Матросова Олександра, 20 у Печерському районі м. Києва			
Зм.	Кільк.	Арк.	№док.	Підпис	Дата	Розрізи	Стадія	Аркуш	Аркушів
ГАП		Павлюков			04.2023		РП		
ГІП		Павлюкова				Розріз 3-3	ТОВ "БК" МІСЬКБУДІНВЕСТ"		
Розробив		Дударенко							
Перевірив		Павлюков							
Н. контроль		Павлюкова							

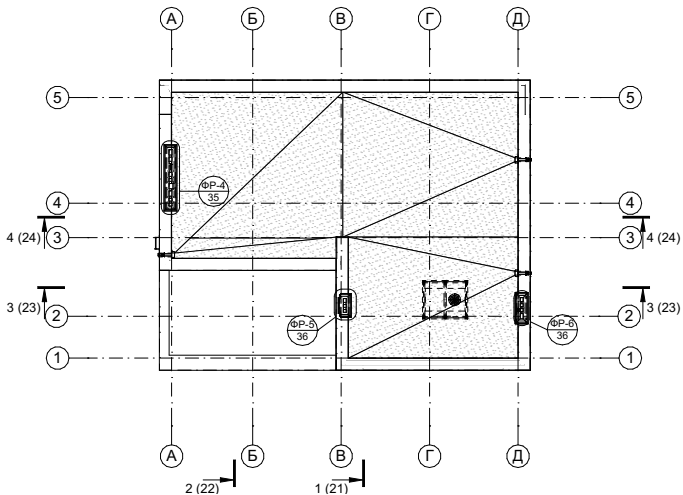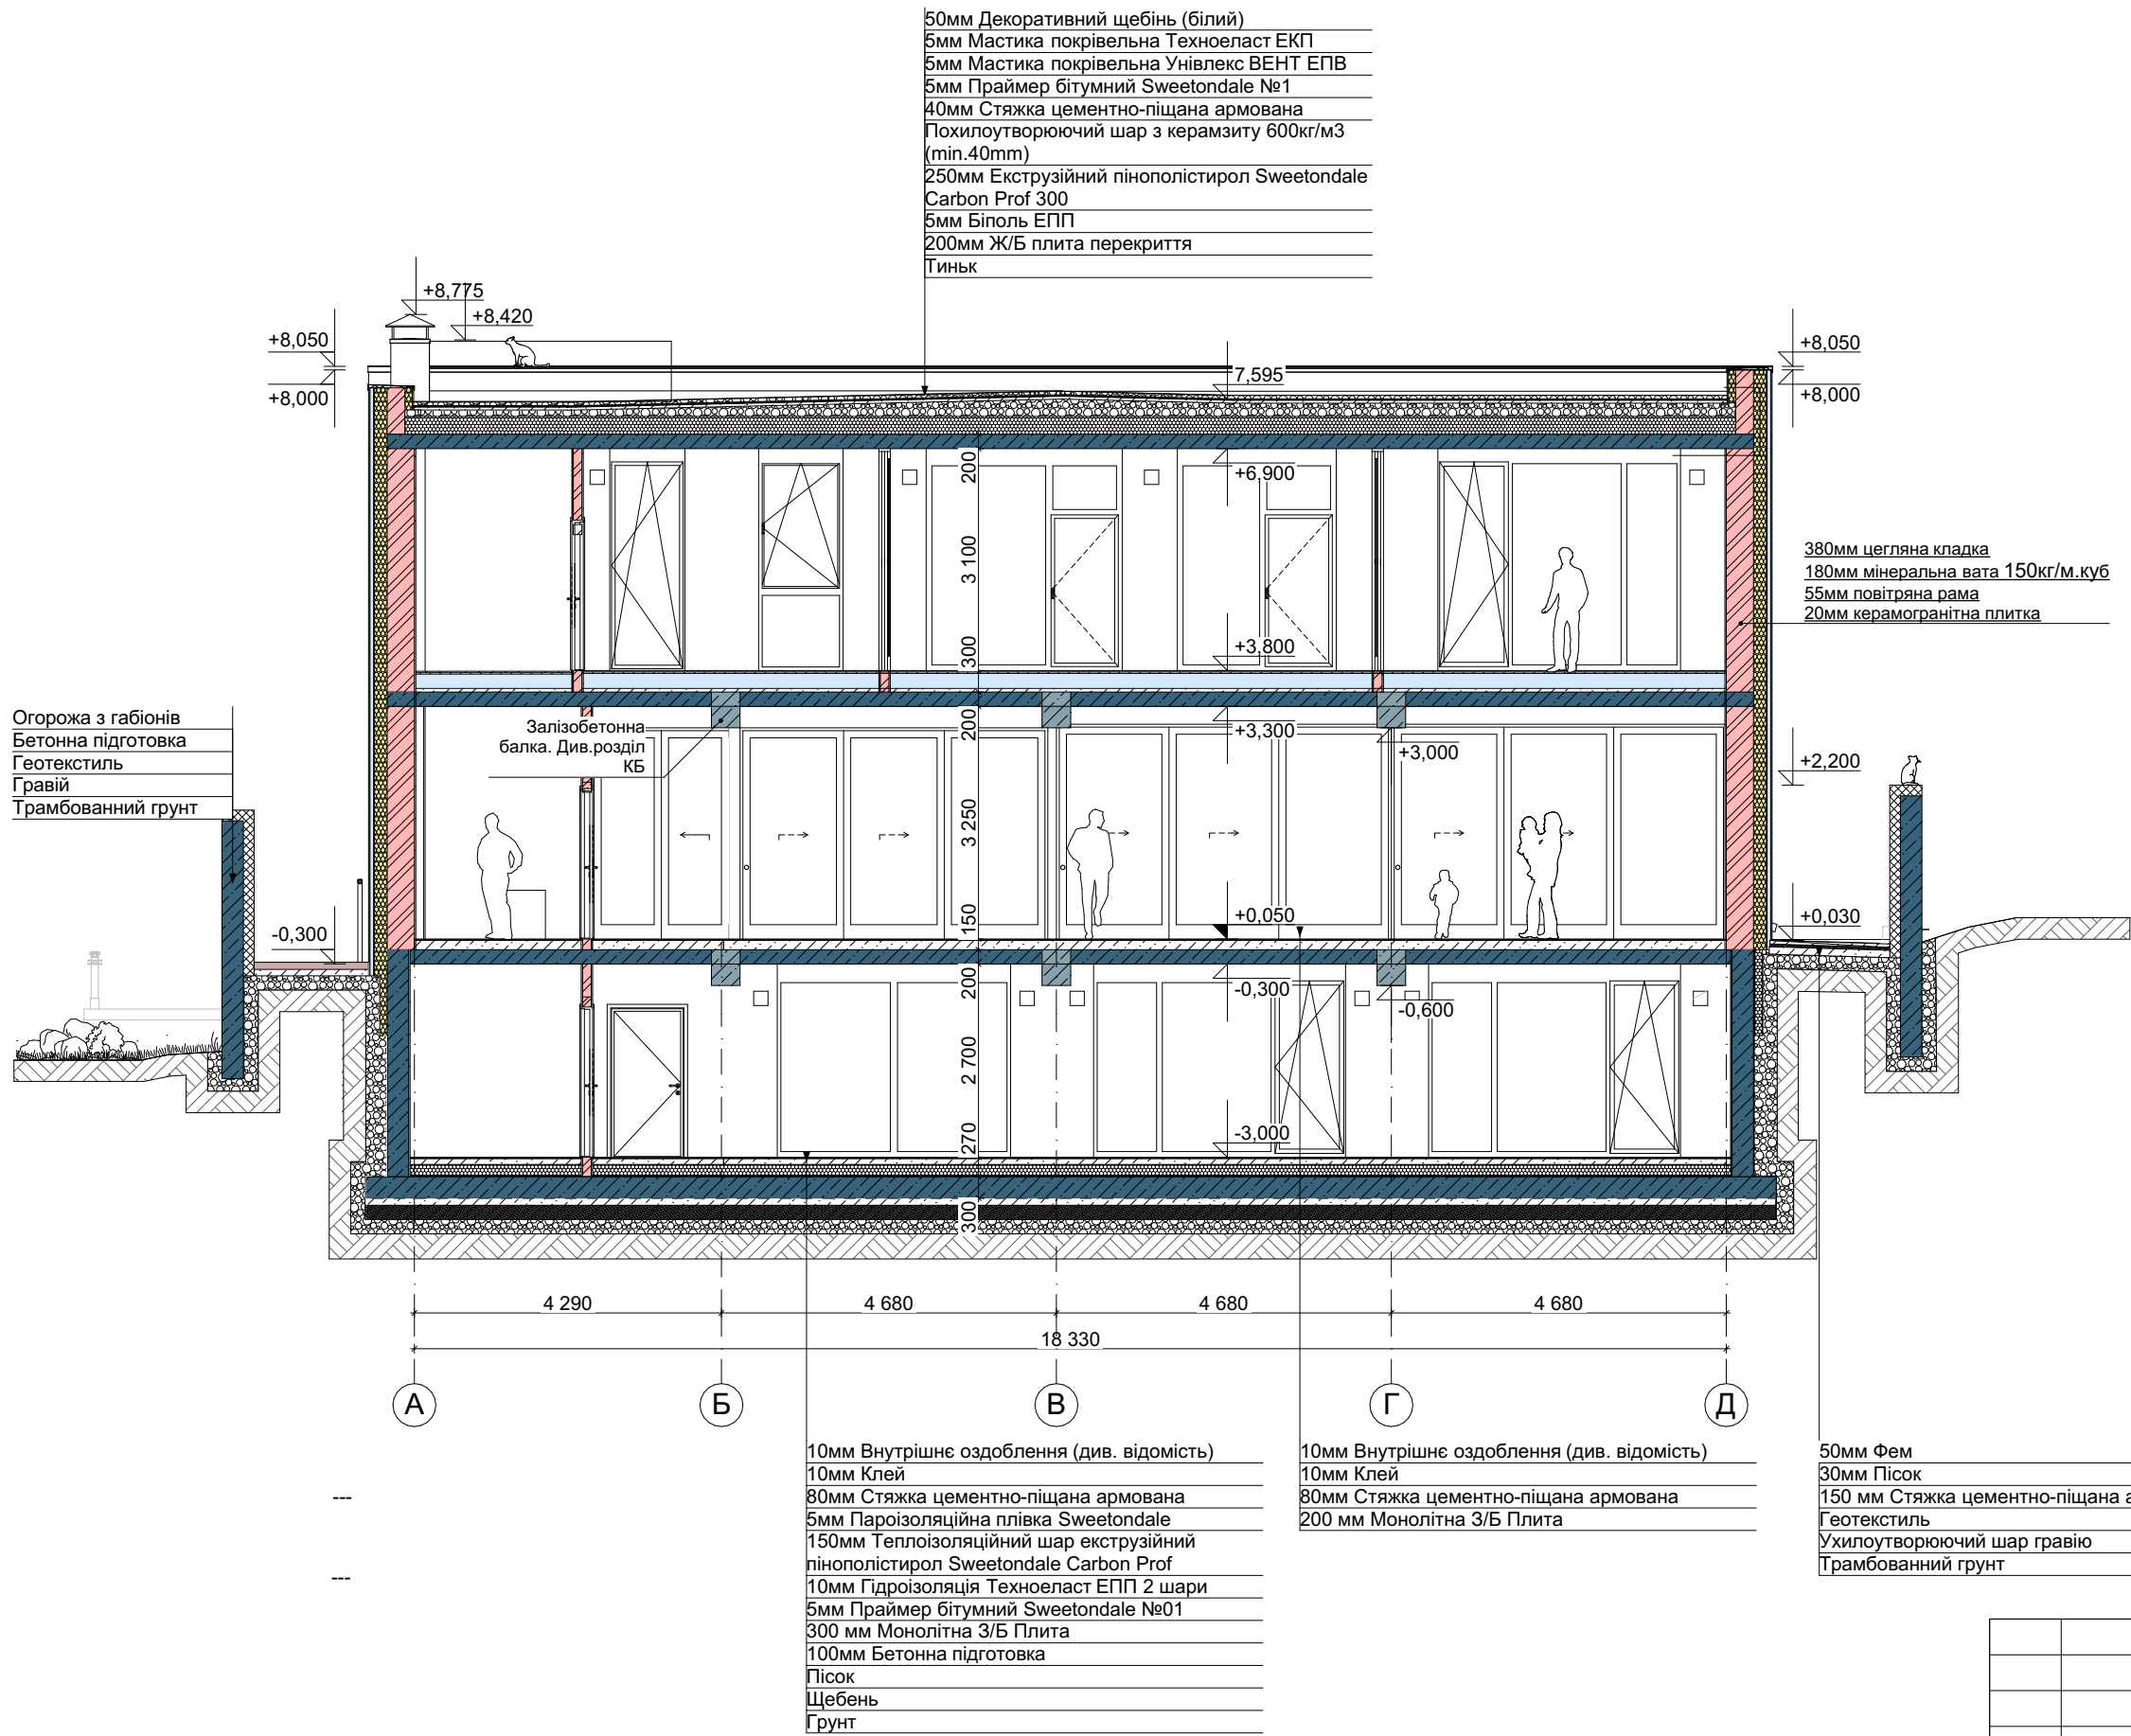

Умовні позначення:



- 1. За відносну відмітку 0.000 прийнятий абсолютний рівень 129,25.
- 2. Перелік креслень марки АР і загальні вказівки див. "Зміст", аркуш 2.
- 3. Лінії розрізів див. "план-схему розрізів".
- 4. Деталі стін: Д-01...Д-30 див. аркуш АР 34 .
- 5. Експлікацію типів підлог: див. аркуш АР 30.

Інв. № об.	Змін. інв. №
МБ-ПБ-108-АР-24	

Підпис і дата

						МБІ-ПБ-108-АР			
						Будівництво індивідуального (садибного) житлового будинку на вул. Матросова Олександра, 20 у Печерському районі м. Києва			
Зм.	Кільк.	Арк.	№док.	Підпис	Дата	Розрізи	Стадія	Аркуш	Аркушів
ГАП		Павлюков			04.2023		РП		
ГП		Павлюкова							
Розробив		Дударенко				Розріз 4-4	ТОВ "БК" МІСЬКБУДІНВЕСТ"		
Перевірів		Павлюков							
Н. контроль		Павлюкова							