




Лавка №1
вигляд зверху

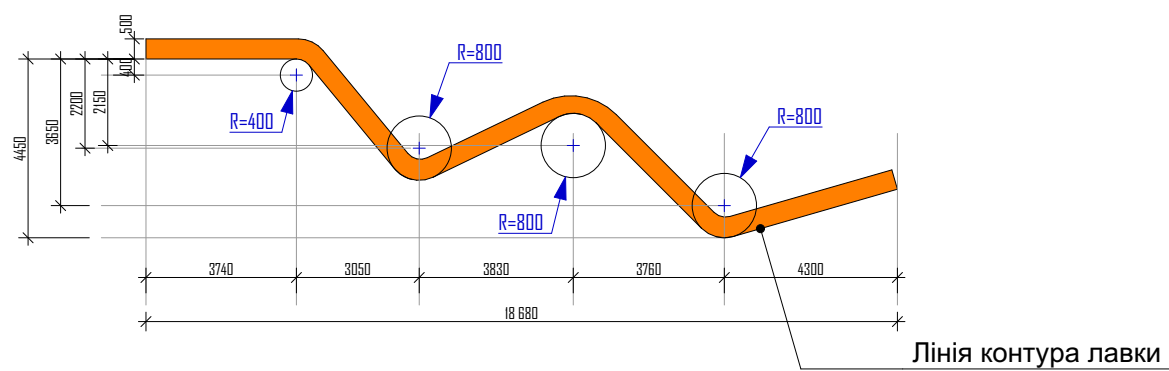

Лавка №2
вигляд зверху

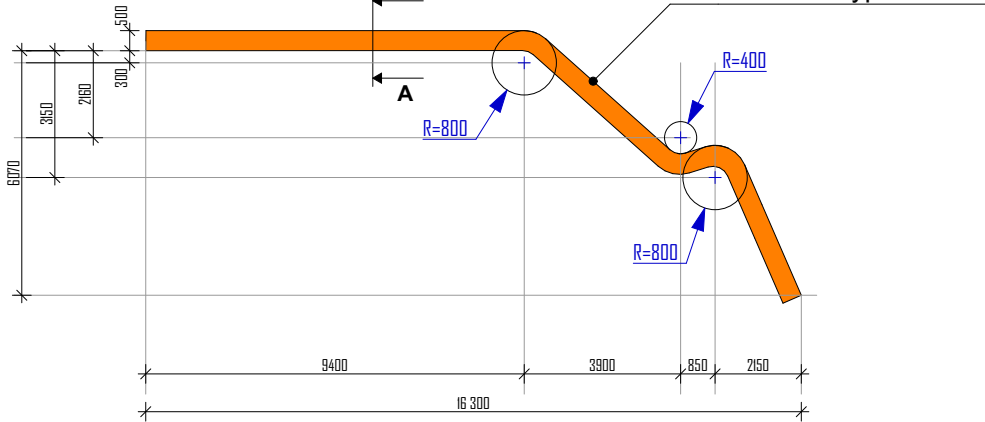

Розріз А-А

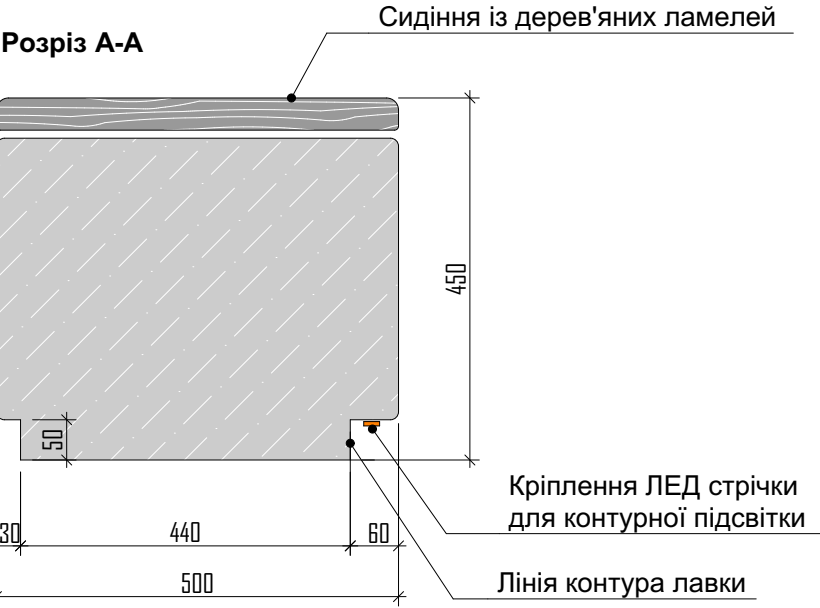

ПРИМІТКИ:
Лінія контура лавки є важливою, бо задає основні напрямки для ліній тротуарної плитки, що формує загальну ландшафтну композицію.
Підсвітка(лед-стрічка) лавки монтується по всій довжині **лінії контуру** двох лавок (див. розріз А-А)

Загальний вигляд №1




Приклад підсвідки лавки



Приклад загального вигляду лавки



Загальний вигляд №2

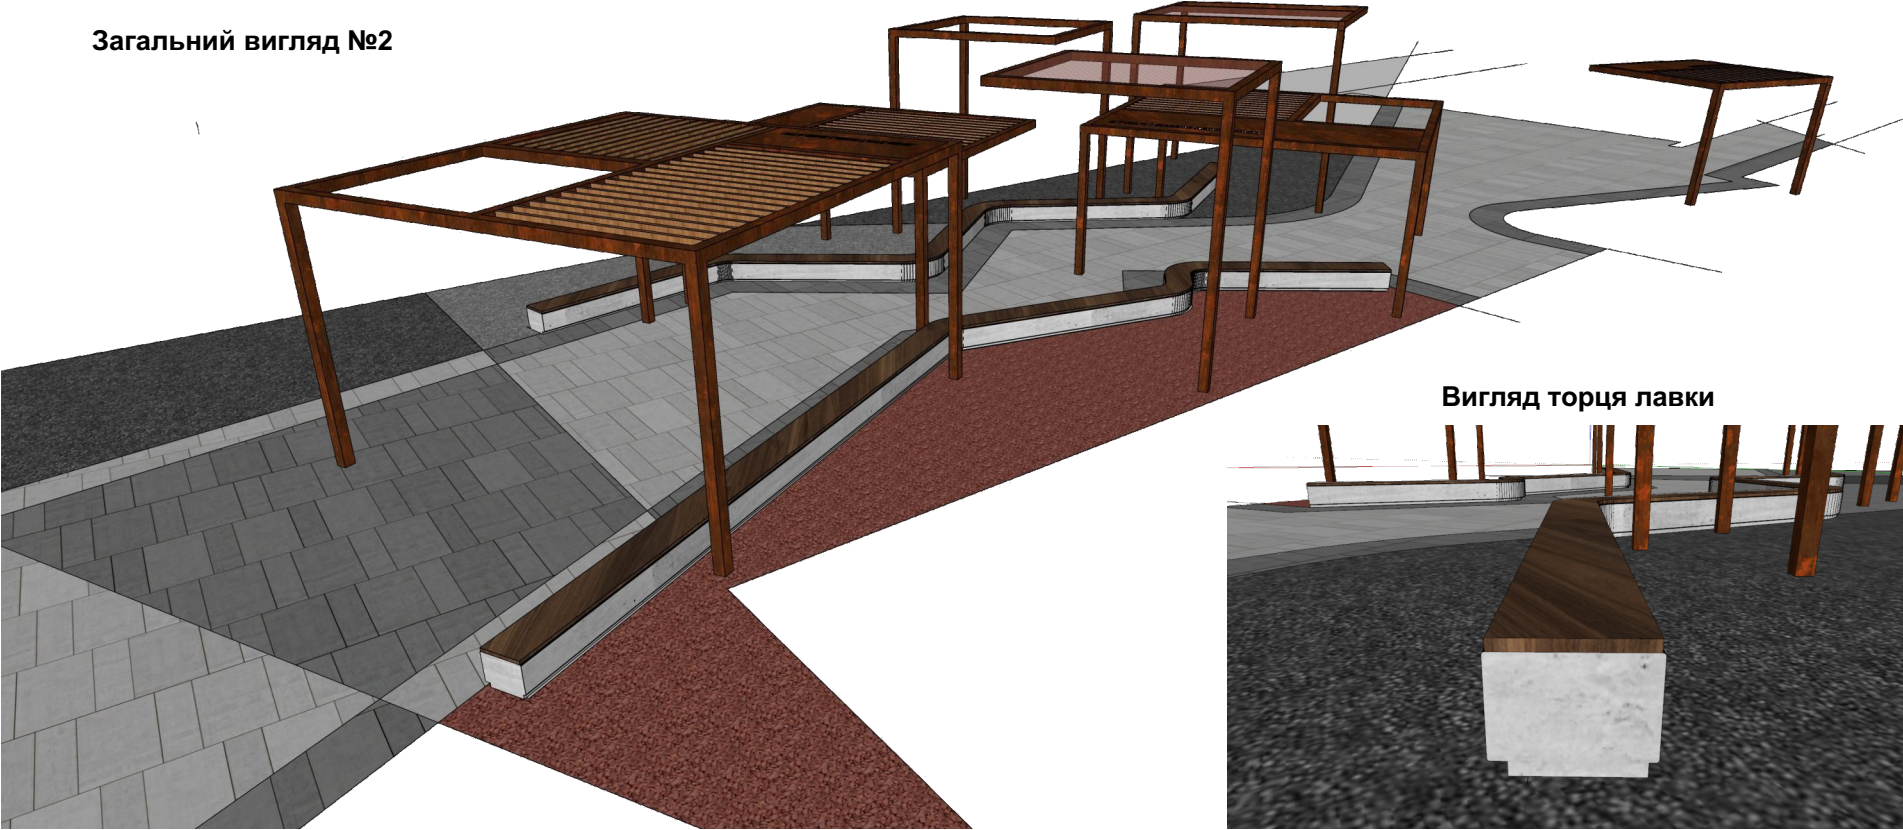

Вигляд торця лавки

