

ДИЗАЙН-ПРОЕКТ

м. Київ, вул. Мишуґи, 4
ТРЦ Piramida


Київ 2023

Відомість креслень

Відомість креслень	
Номер	Найменування
1	Титульний лист
2	Відомість креслень
3	Обмірний план
4	План меблів
5	План демонтажу
6	План меблів. Аксонометрія 1
7	План меблів. Аксонометрія 2
8	План меблів. Аксонометрія 3
9	План монтажу перегородок
10	План з оздобленням
11	План підлоги
12	План стелі та освітлення ч.1
13	План стелі та освітлення ч.2
14	План електричних мереж

Обмірний план

ЕКСПЛІКАЦІЯ ПРИМІЩЕНЬ		
№	Найменування	S, м²
1	Торгівельний зал	42,35
2	Персонал	2,64
3	Нове приміщення	33,39
Площа загальна		78,38

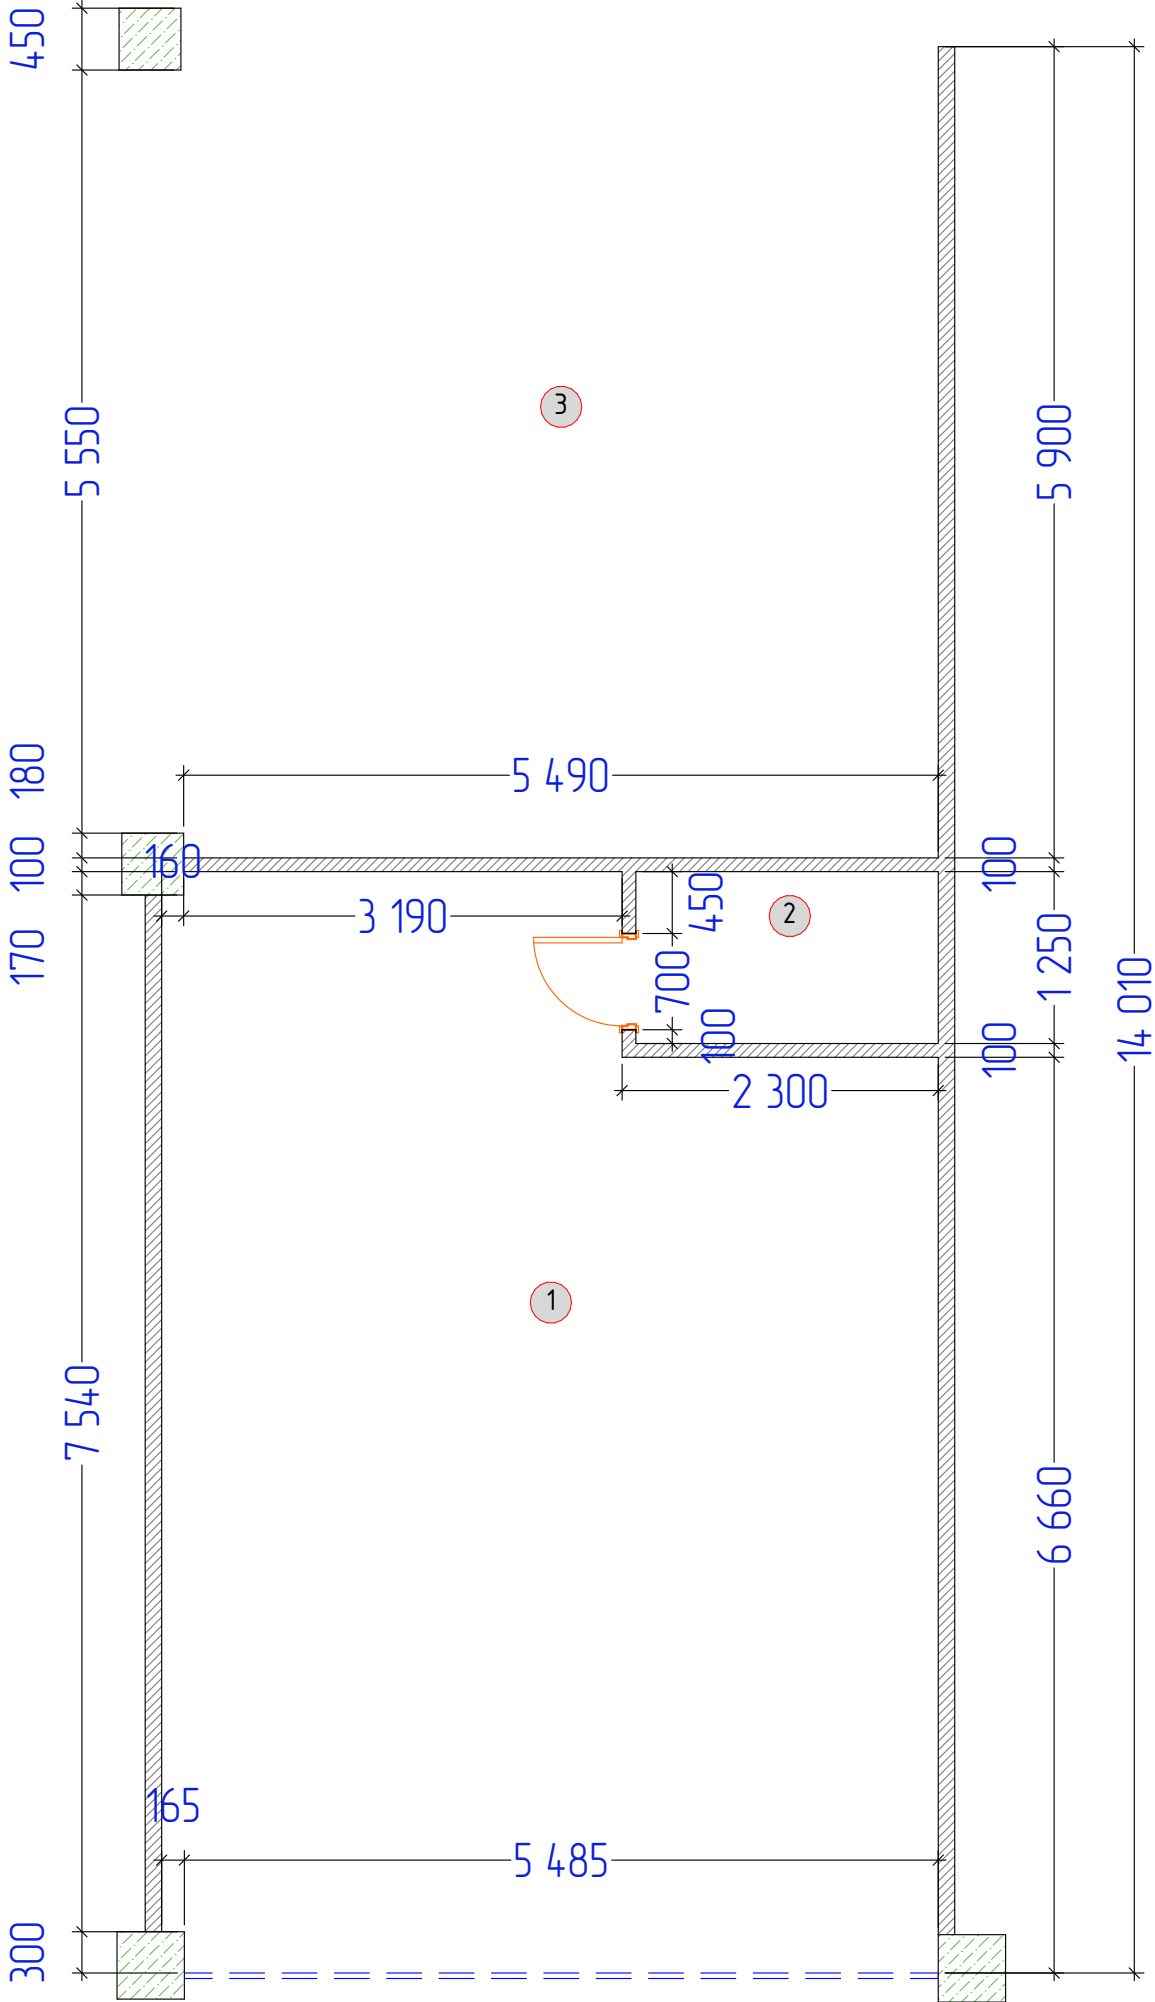

Зм	кміл	Арк	Вок	Підпис	Дата	Дизайн проєкт магазину в м. Київ по вул. Мішуги 4 (ТРЦ "Pyramid")	Стадія	Аркуш	Аркушів
Перевірив					07.23		ДП	3	14
Г.АП					07.23	Обмірний план			
Виконав					07.23				

План меблів


ЕКСПЛІКАЦІЯ ПРИМІЩЕНЬ		
№	Найменування	S, м²
1	Торгівельний зал	77,36
2	Персонал	4,02
Площа загальна		81,38

Примітки

Комплектацію стелажів нового зразка дивись на аркуші 5.
Елементи стелажів та полки з універсальних панелів не входять до списку обладнання.
Список додаткових елементів стелажів та універсальних панелів формуються окремо, керуючись інформацією на аркуші 12.

Перелік "Нові меблі"

№	Опис	К-сть	SKU тел	SKU кр-ки	SKU задж
1	Стіл-каса технічної зони 800 мм	1			
2	Стіл для констульнації 800 мм	2			
3	Стіл двухрібневий 1200 мм	1	10		56
4	Стелаж нового зразка 800x2000	2		192	72
5	Новий стіл ТОП 10	3	30		
6	Стелаж металевий 1800x1000x500	1			15
7	Подіум 500x500x500 мм	3	3		
8	Аksesуарна (зачкова) панель 1200 мм	1		112	
9	Аksesуарна (зачкова) панель 1800 мм	4		672	
10	Аksesуарна (зачкова) панель 2400 мм	1		168	
11	Модуль настінний універсальний 1200 мм	3	15	114	75
12	Модуль настінний універсальний 2400 мм	3	21	225	135
13	Постер 900 мм	1			
14	Бренд зона "Samsung"	1	10		
15	Високий стілець зі спинкою	1			
16	Стілець зі спинкою	2			
17	Сервіс самообслуговування	1			
18	Стільниця 1200x400 мм	3			
19	Стільниця 1200x200 мм	2			
20	Стільниця 2400x400 мм	3			
21	Стільниця 2400x200 мм	3			
22	Стелаж технічний 2200x1100x400 мм	1			
23	Шафа металева 450x1000x2000	1			
24	Шафа для одягу 600x600x2000	1			
25	Стіл 1000x500	1			
26	Стілець без спинки	2			
			89	1483	353

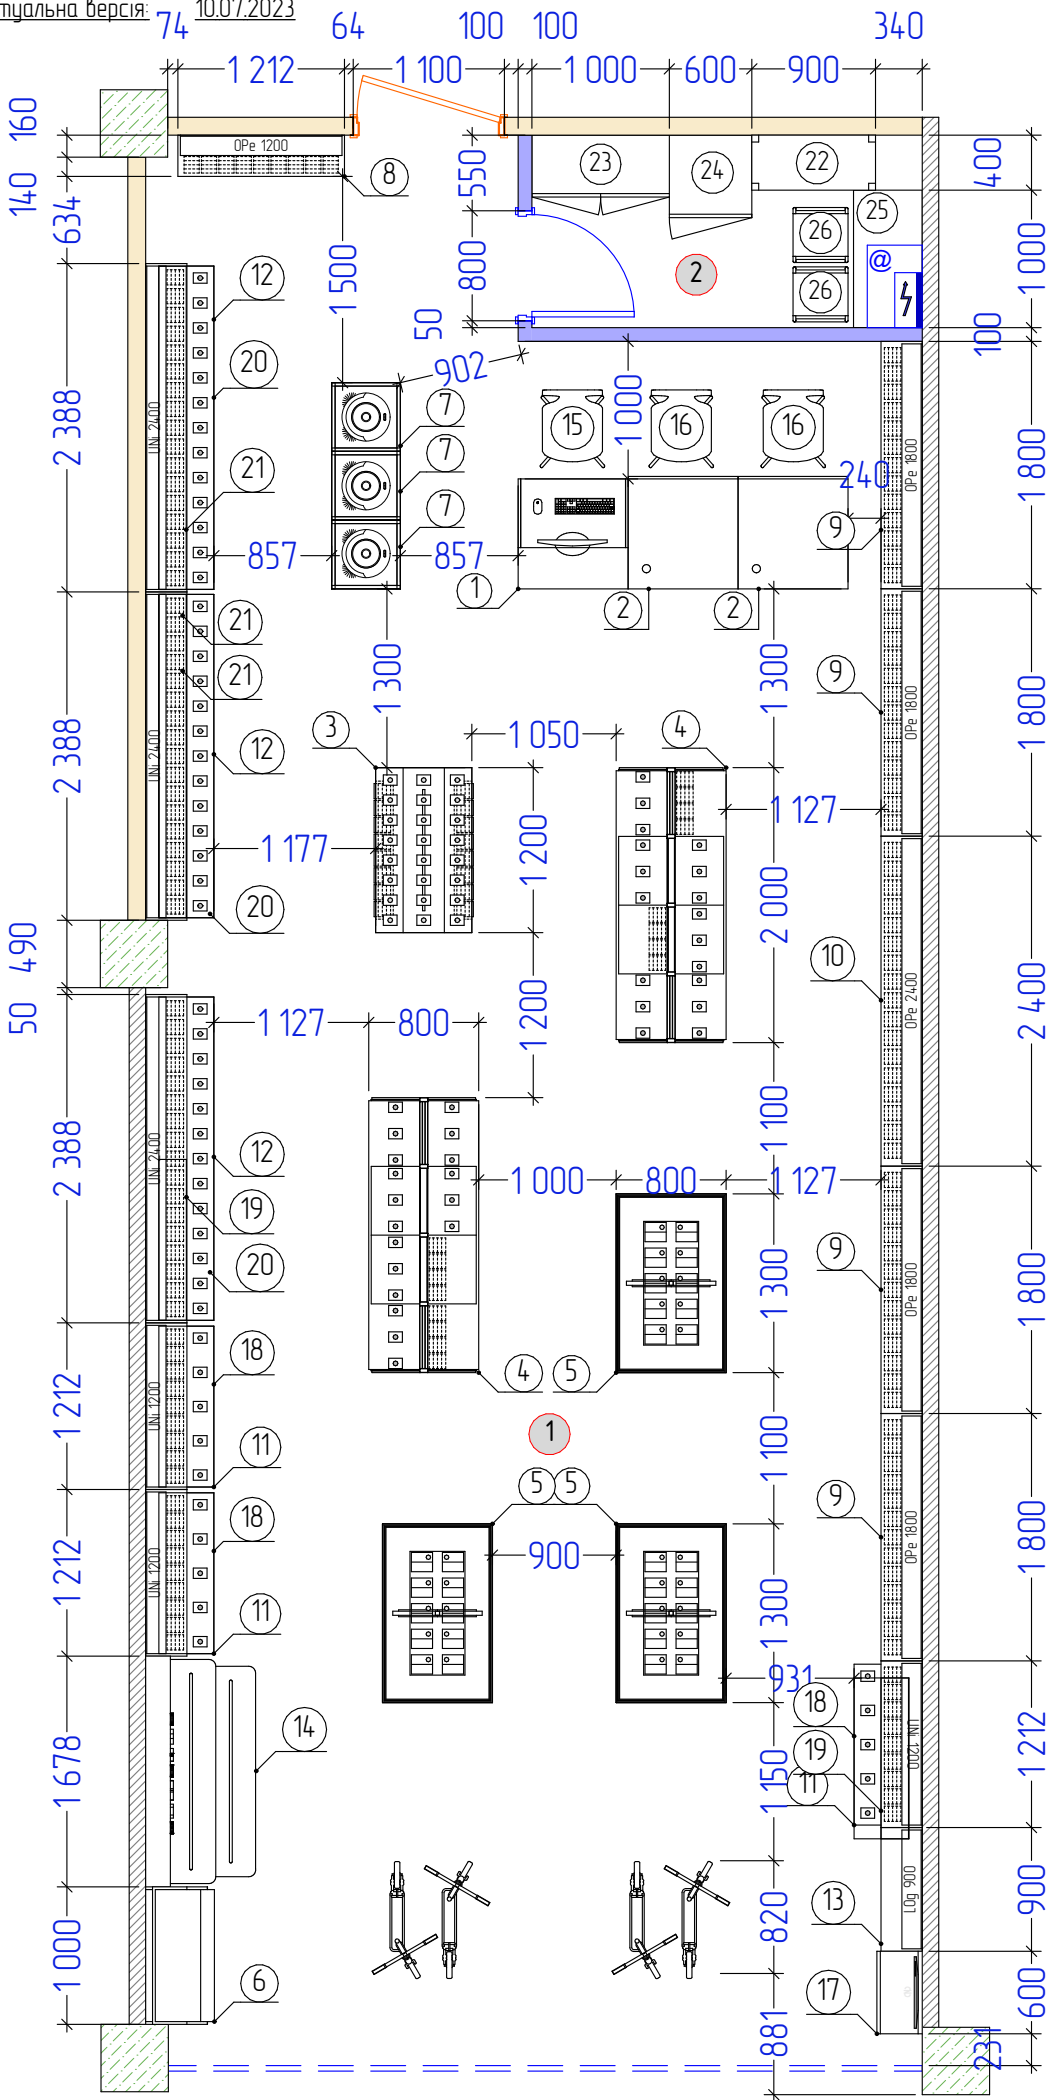


Зм	жл	Арх	Важ	Підпис	Дата	Дизайн проєкт магазину в м. Київ по вул. Мішуги 4 (ТРЦ "Piramida")	Стадія	Аркуш	Аркушів
Перевірив					07.23	План меблів	ДП	4	14
Г.АП					07.23				
Виконав					07.23				

План демонтажу

ЕКСПЛІКАЦІЯ ПРИМІЩЕНЬ		
№	Найменування	S, м²
1	Торгівельний зал	42,35
2	Персонал	2,64
3	Нове приміщення	33,39
Площа загальна		78,38


Умовні позначення:	
	- існуючі стіни
	- демонтаж перегородки

Примітки
Демонтувати всю існуючу плитку в усіх приміщеннях. Демонтувати всі конструкції на стінах. Демонтувати існуючу стелю та все освітлення. Демонтувати усі внутрішні перегородки у новому приміщенні.

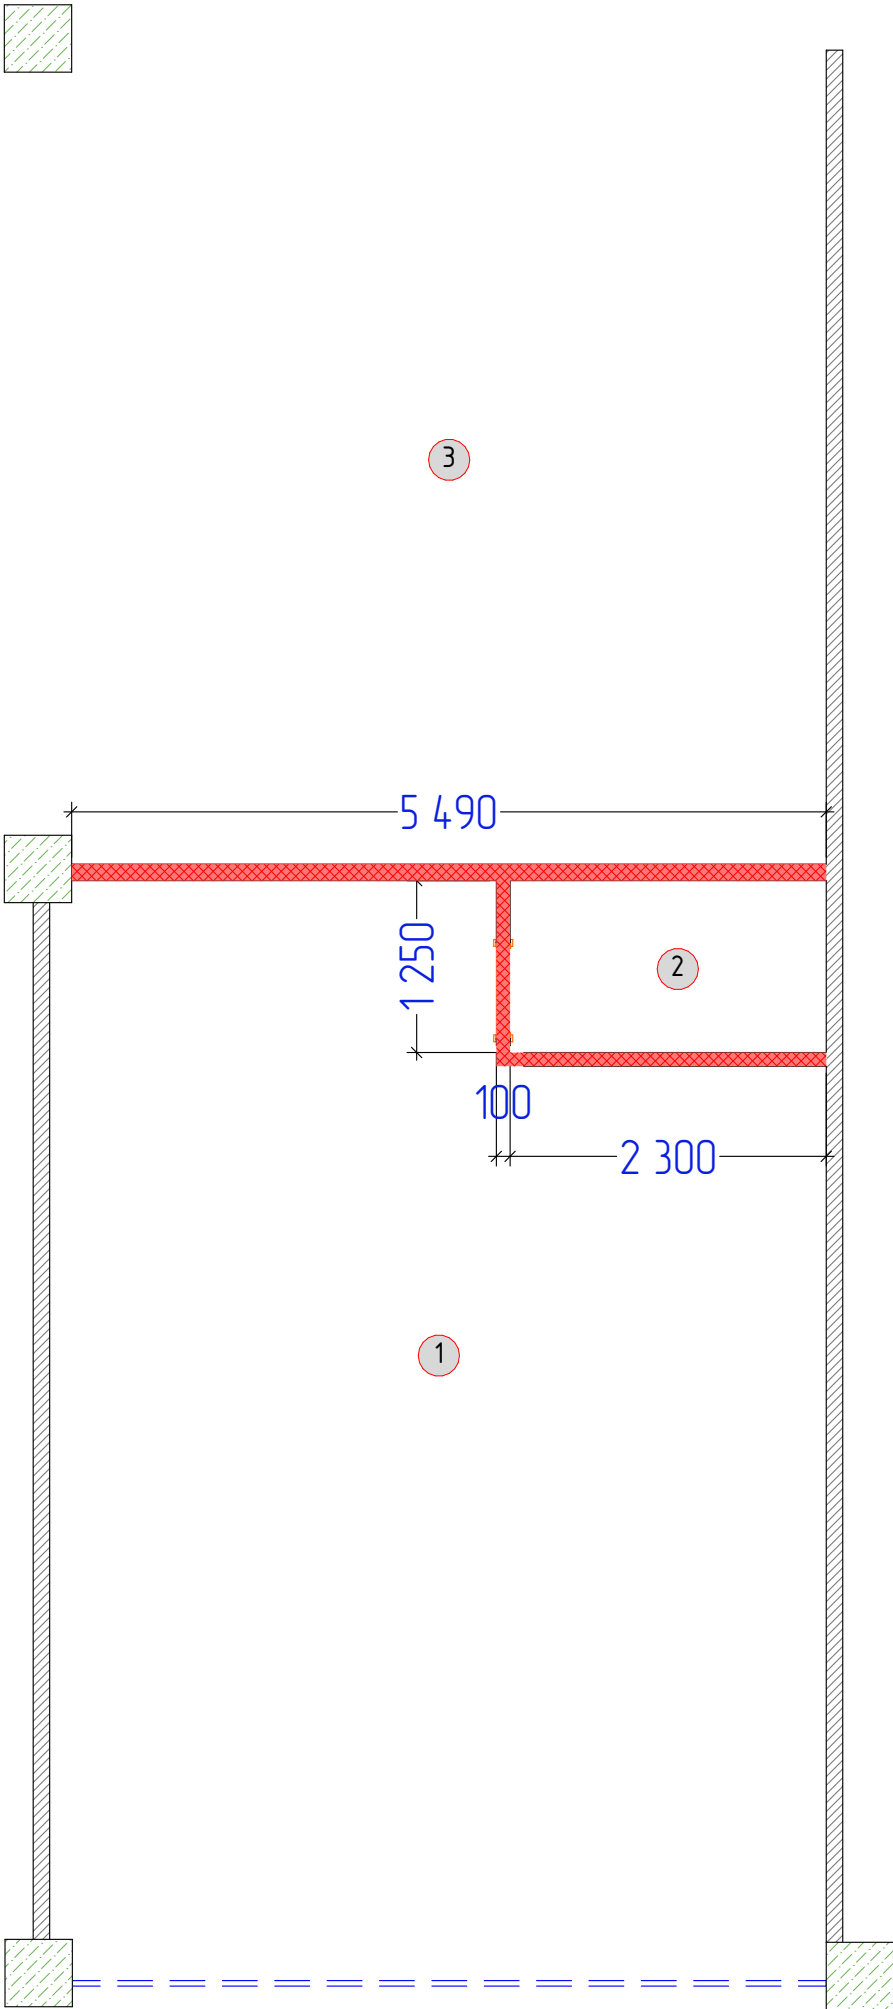

Зм	к-л	Арк	Вок	Підпис	Дата	Дизайн проєкт магазину в м. Київ по вул. Мішуги 4 (ТРЦ "Pyramida")	Стадія	Аркуш	Аркушів
Перевірив					07.23		ДП	5	14
Г.АП					07.23	План демонтажу			
Виконав					07.23				

План монтажу перегородок

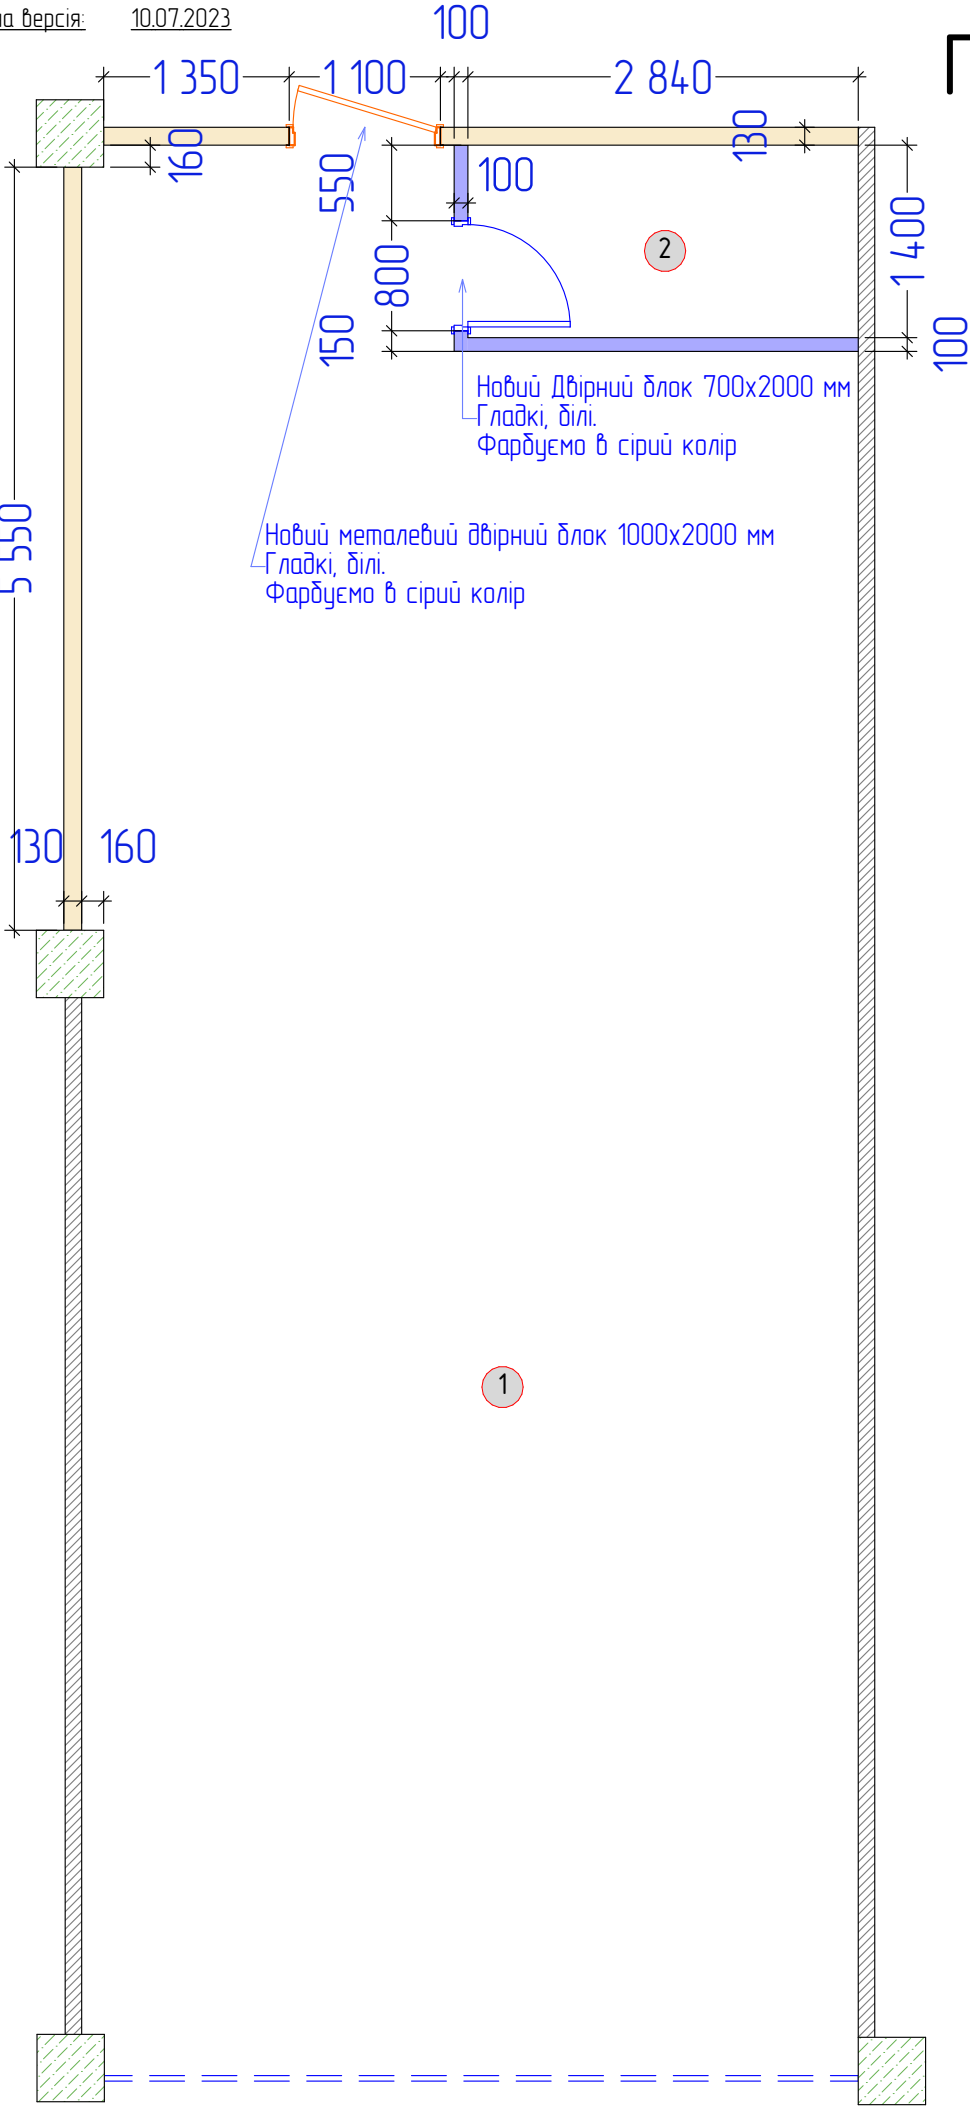


Умовні позначення:	
	– існуючі стіни
	– нові гкл стіни 3 000 мм
	– нові гкл стіни 3 000 мм*

Примітки
*Нові огорожувальні стіни з ГКЛ. Виконати товщиною виходячи з технічних вимог (вимог до звукоізоляції, теплоізоляції).

ЕКСПЛІКАЦІЯ ПРИМІЩЕНЬ		
№	Найменування	S, м²
1	Торгівельний зал	77,36
2	Персонал	4,02
Площа загальна		81,38

Зм	кіль	Арк	Вок	Підпис	Дата	Дизайн проєкт магазину в м. Київ по вул. Мішуги 4 (ТРЦ "Pyramida")	Стадія	Аркуш	Аркушів
Перевірив					07.23		ДП	9	14
Г.АП					07.23		План монтажу перегородок		
Виконав					07.23				

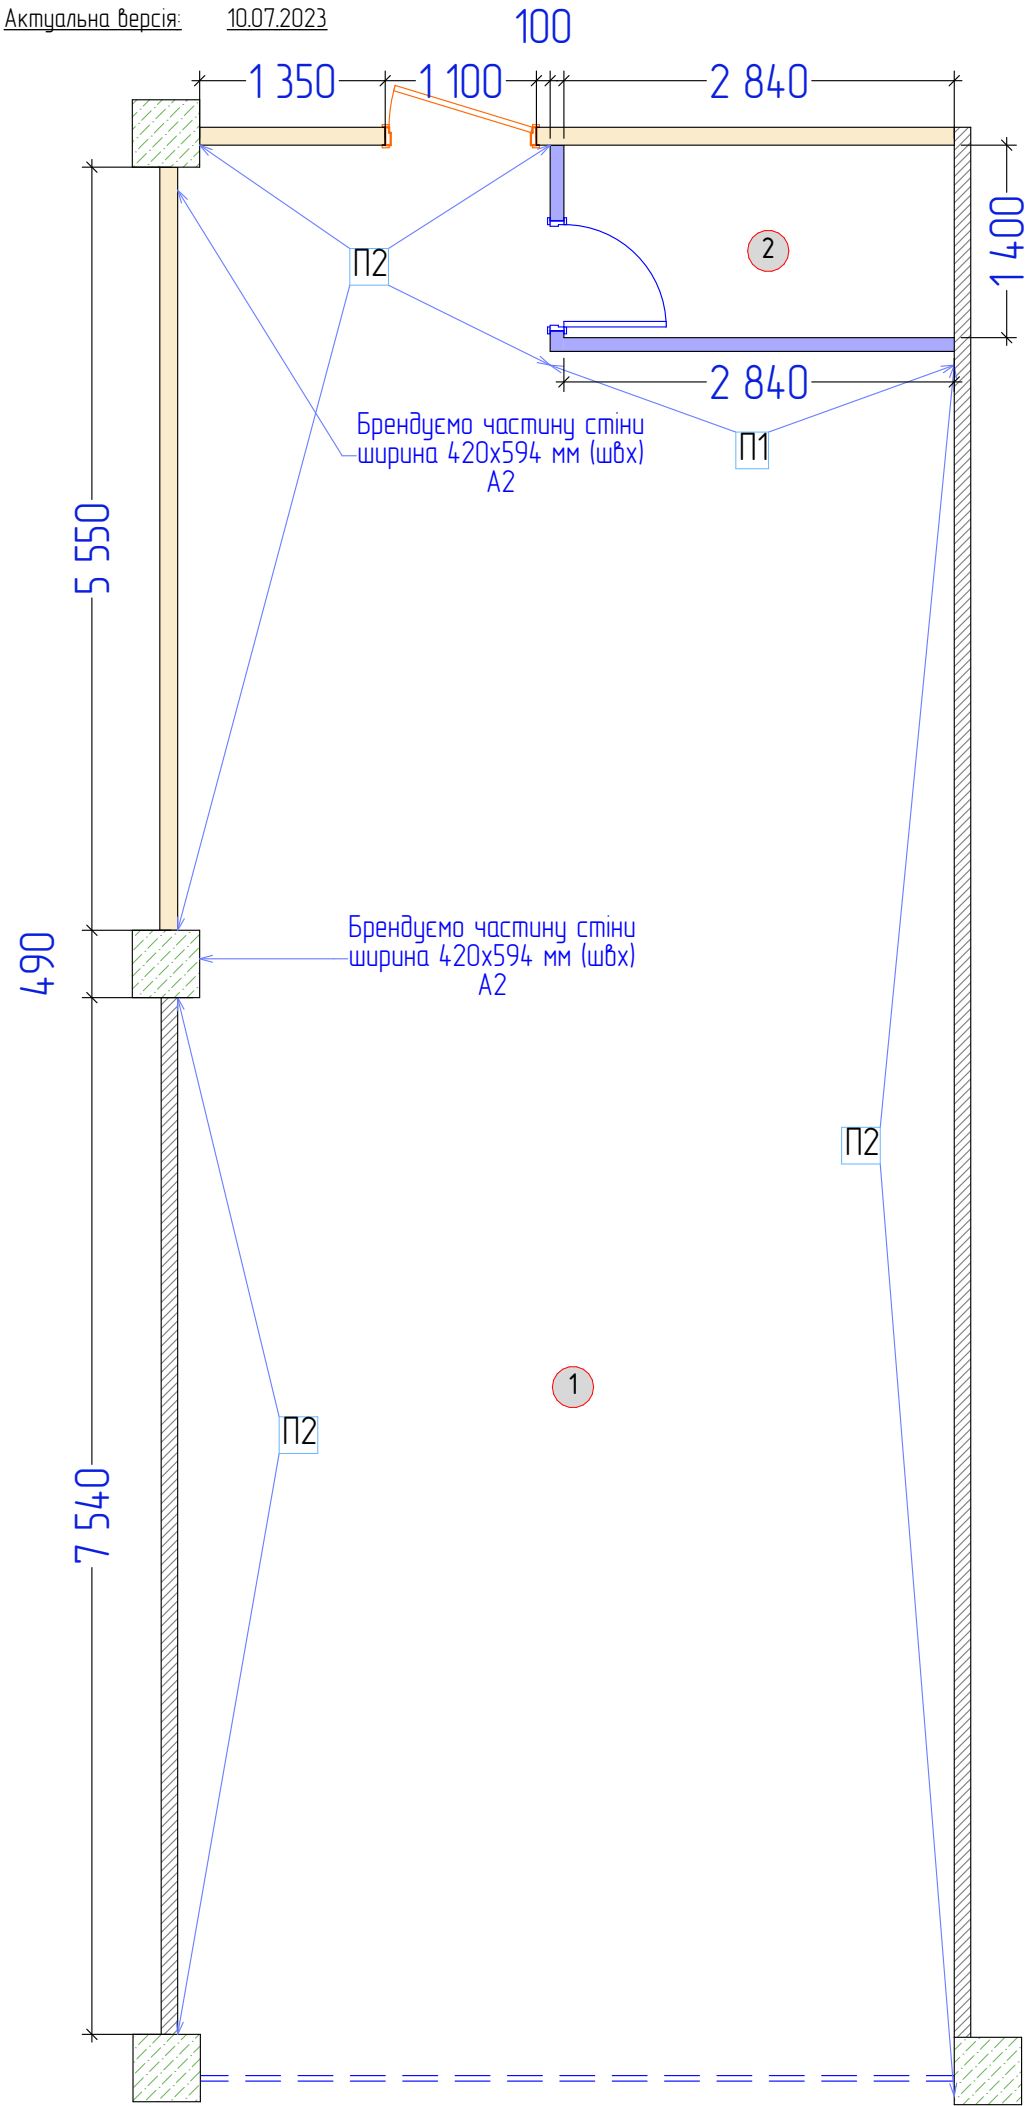

План з оздобленням

Умовні позначення:

- існуючі стіни


- нові зкл стіни 3 000 мм

- П1 (RAL 3020)


- П2 (RAL 7047)

ЕКСПЛІКАЦІЯ ПРИМІЩЕНЬ		
№	Найменування	S, м²
1	Торгівельний зал	77,36
2	Персонал	4,02
Площа загальна		81,38

Зм	кіль	Арк	Вок	Підпис	Дата	Дизайн проєкт магазину в м. Київ по вул. Мішуги 4 (ТРЦ "Pyramid")	Стадія	Аркуш	Аркушів
Перевірив					07.23		ДП	10	14
ГАП					07.23	План з оздобленням			
Виконав					07.23				

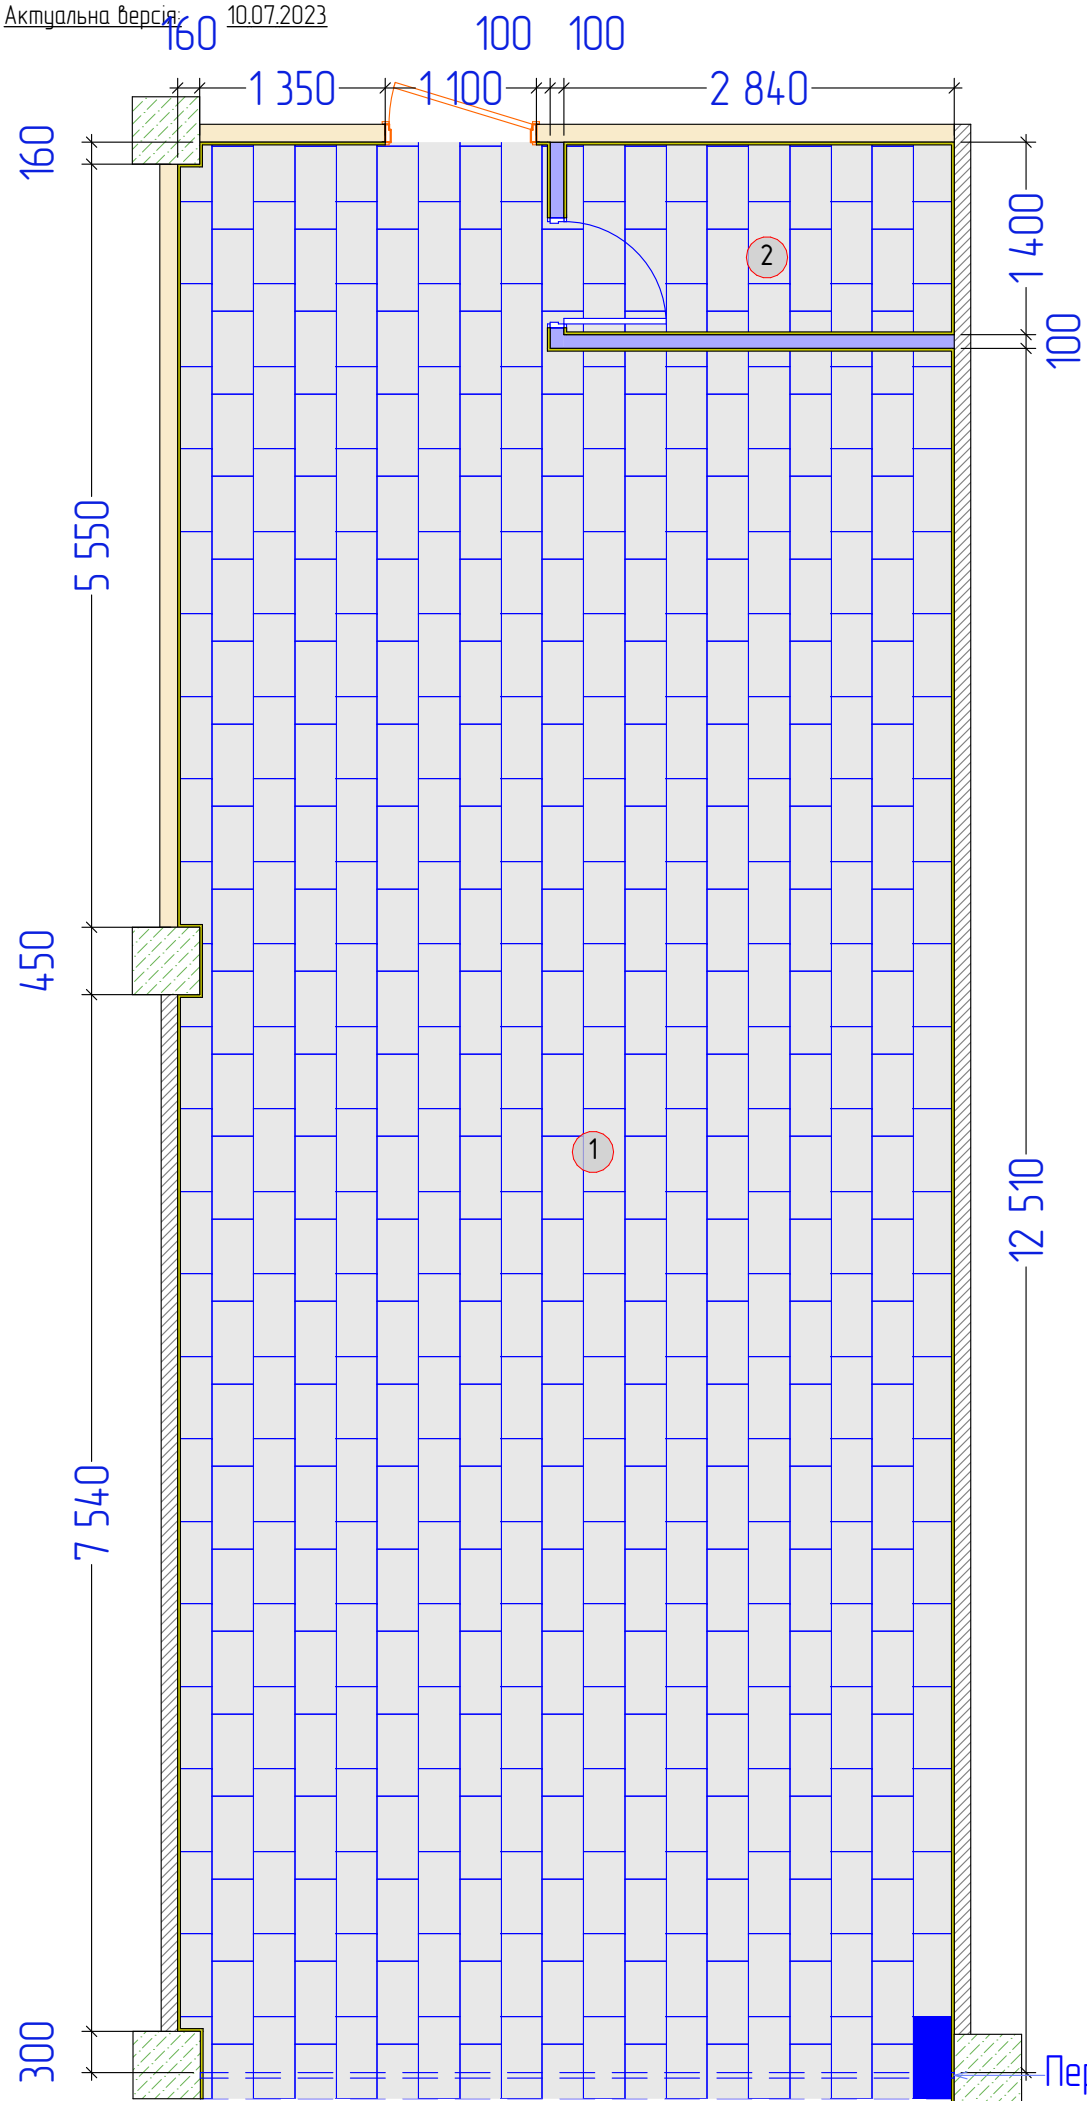

План підлоги

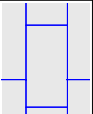ВІДОМІСТЬ ПОКРИТТІВ ДЛЯ ПІДЛОГИ		
Позн.	Опис	Кіл-сть
	Плитка керамічна Cersanit Henley Grey 300x600, колір сірий, шаг 200мм	79,85 м2
	Плинтус ПВХ TIS дуб сірий 18x56x2500	40,54 м.п.



ЕКСПЛІКАЦІЯ ПРИМІЩЕНЬ		
№	Найменування	S, м²
1	Торгівельний зал	77,36
2	Персонал	4,02
Площа загальна		81,38


Зм	кіл	Арк	Вок	Підпис	Дата	Дизайн проєкт магазину в м. Київ по вул. Мішуги 4 (ТРЦ "Pyramida")	Стадія	Аркуш	Аркушів
Перевірив					07.23		ДП	11	14
ГАП					07.23		План підлоги		
Виконав					07.23				

План стелі та освітлення ч.1


ЕКСПЛІКАЦІЯ ПРИМІЩЕНЬ		
№	Найменування	S, м ²
1	Торгівельний зал	77,36
2	Персонал	4,02
	Площа загальна	81,38

Характеристики товара Светильник светодиодный промышленный EVROLIGHT WL2-36 36Вт 6400K IP65			
Мощность	36 Вт	Длина	1200
Цвет свечения	холодный свет (6400K)	Ширина	40
Световой поток	2880 Лм	Толщина	26
Гарантия месяцев	12	Срок службы	25000 ч
Индекс светопередачи	RA>70	Температурный режим	-20 +40 С
Класс энергопотребления	A+	Угол рассеивания	120 °
Напряжение питания	185-265 V	Уровень защиты	IP 65
Производитель	EVROLIGHT		

Товары в сопутствующих категориях

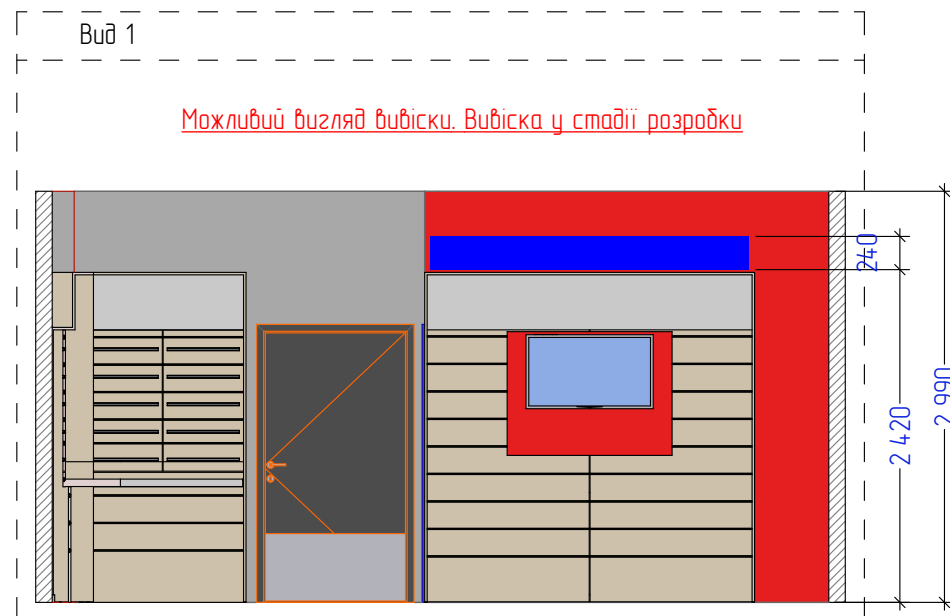

Профіль монтажний перфорований 41x41x2мм

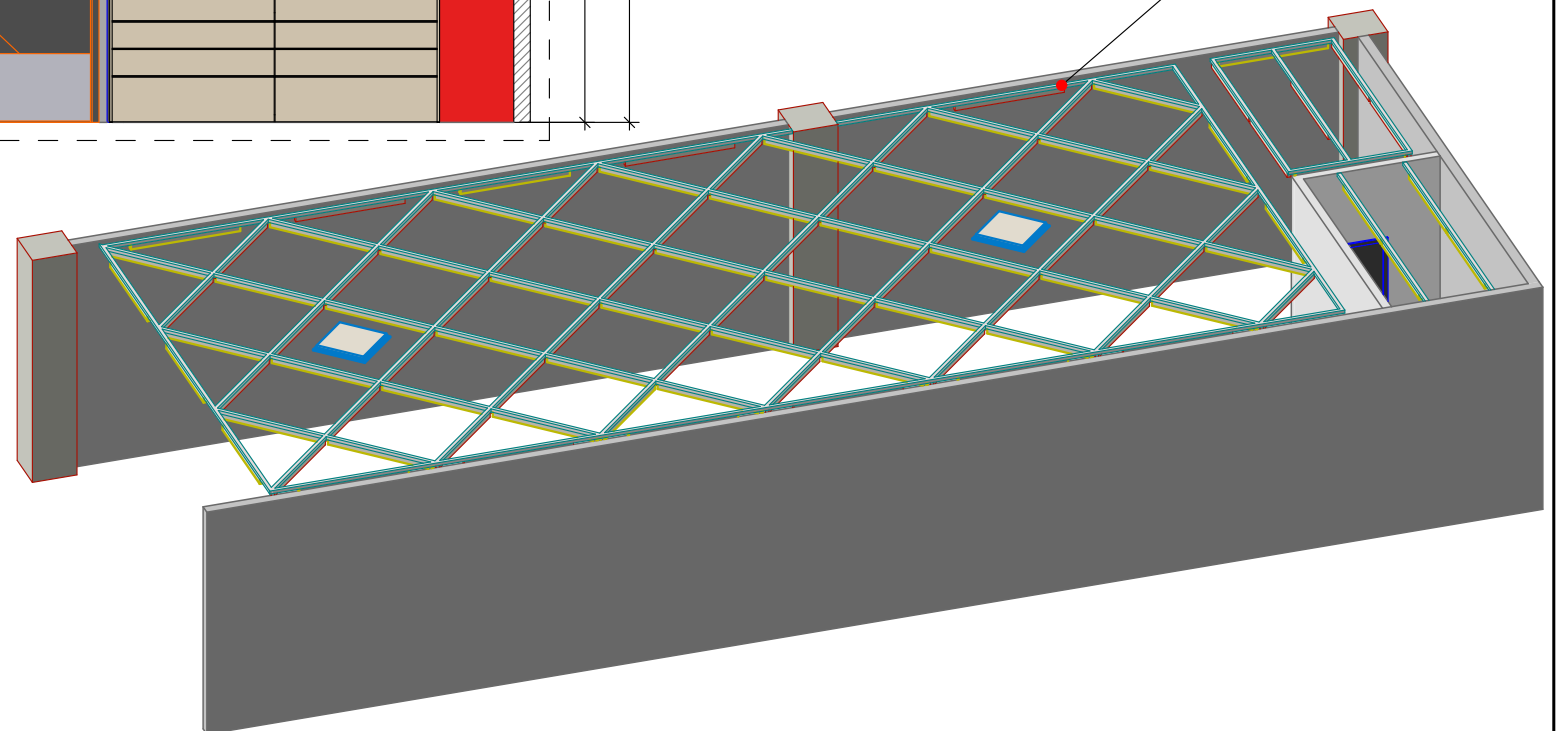


Зм	Кіл	Арк	док	Підпис	Дата	Дизайн проєкт магазину в м. Київ по вул. Мішуги 4 (ТРЦ Piramida)	Стадія	Аркуш	Аркушів
Перевірив					07.23	План стелі та освітлення ч.1	ДП	12	14
Г.П.					07.23				
Виконав					07.23				

План стелі та освітлення ч.2

ЕКСПЛІКАЦІЯ ПРИМІЩЕНЬ		
№	Найменування	S, м ²
1	Торгівельний зал	77,36
2	Персонал	4,02
	Площа загальна	81,38

Умовні позначення		
	- Трековий прожектор LightMaster LLTT201 30 Вт 4000 К білий	- 50 мм
	- трек CAB1000 1000 мм білий	- 3 мм
	- трек CAB2000 2000 мм білий	- 14 мм
	- СВІТЛОДІЮДНИЙ СВІТИЛЬНИК X-LED 80WТ КВАДРАТ (440*440*43) LSNK-80	- 6 мм

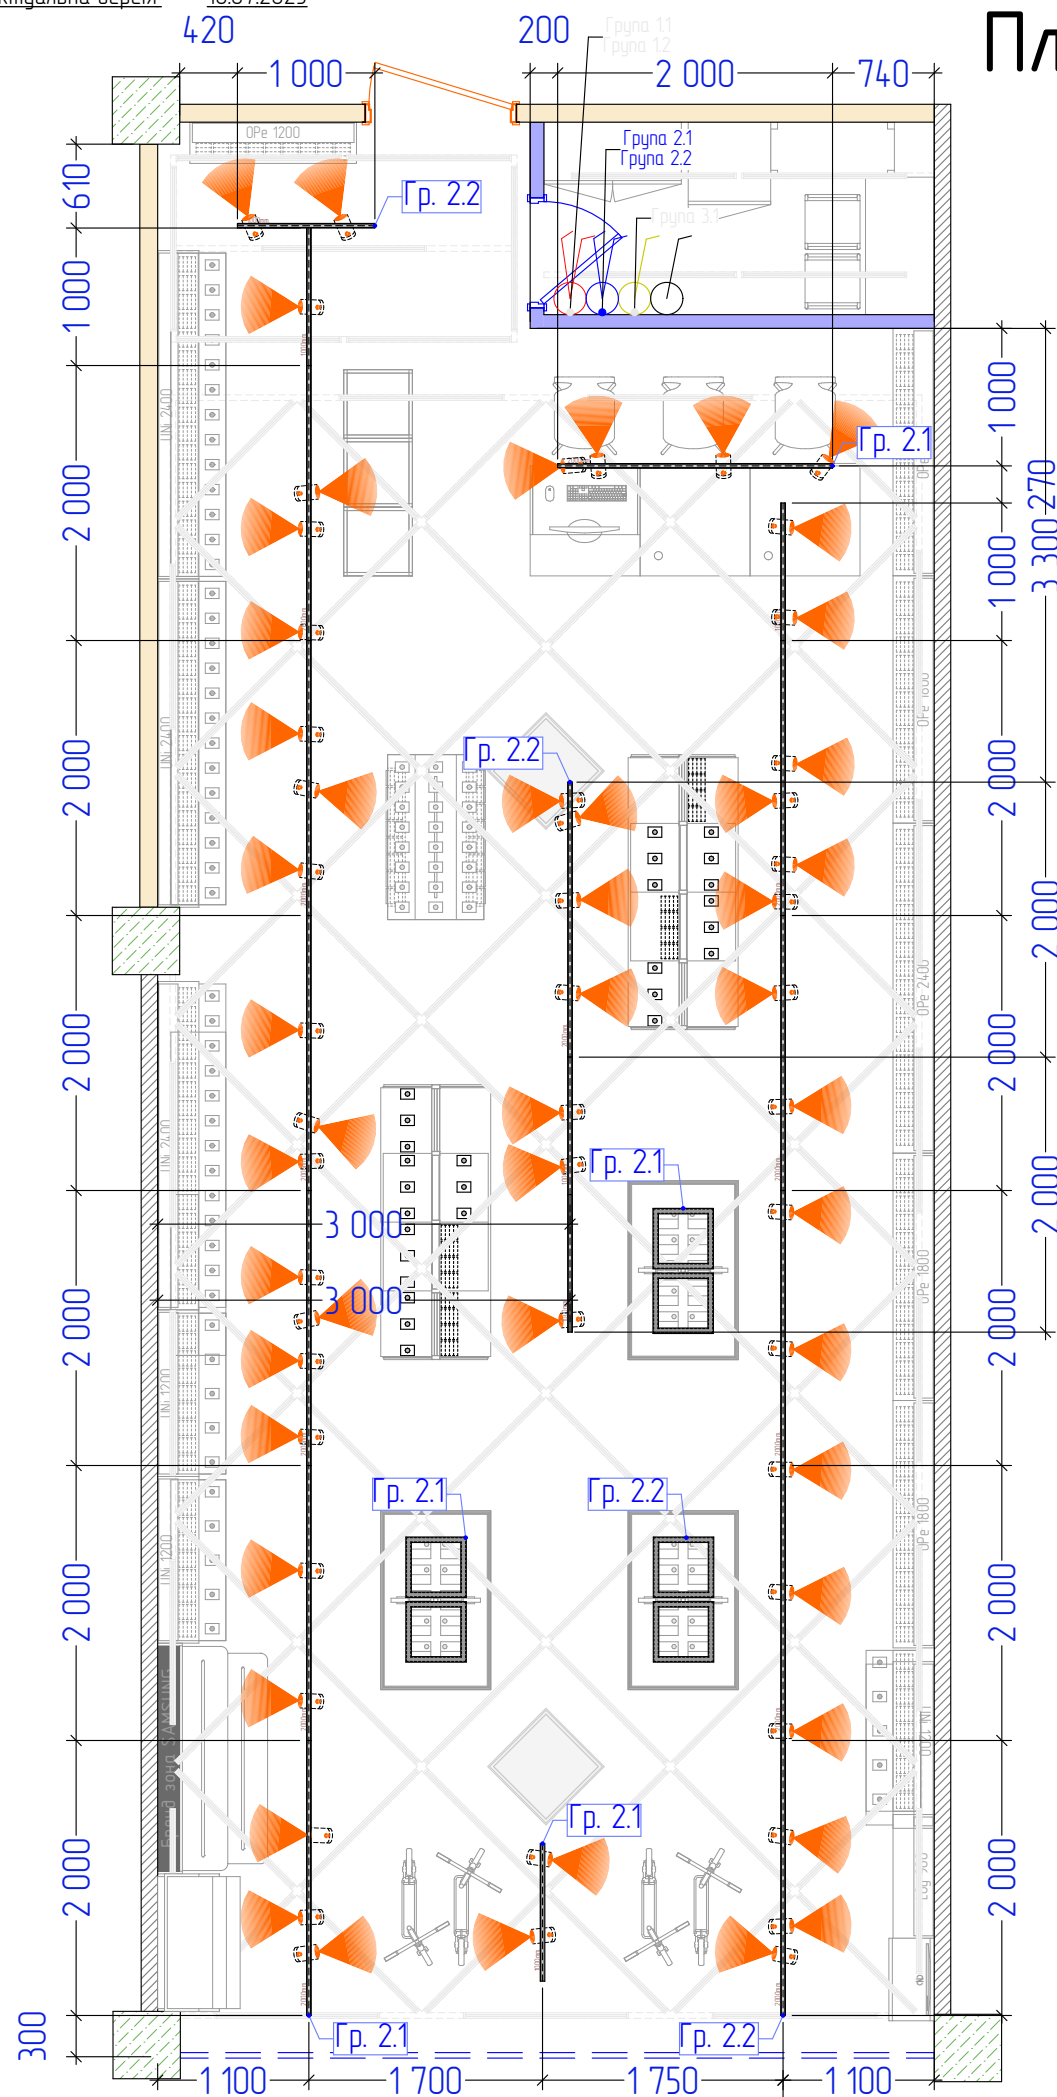


Зм	кіль	Арк	Вок	Підпис	Дата	Дизайн проєкт магазину в м. Київ по вул. Мішуги 4 (ТРЦ Piramida)	Стадія	Аркуш	Аркушів
Перевірив					07.23	План стелі та освітлення ч.2	ДП	13	14
ГАП					07.23				
Виконав					07.23				

План електричних мереж

ЕКСПЛІКАЦІЯ ПРИМІЩЕНЬ		
№	Найменування	S, м²
1	Торгівельний зал	77,36
2	Персонал	4,02
Площа загальна		81,38

Умовні позначення	
	- нова силова розетка, виконати на H = 300мм Schneider (Шнайдер) Asfora
	- інтернет розетка, виконати на H = 300мм Schneider (Шнайдер) Asfora
	- нова точка виведення кабелів з підлоги, залишити 2 м кабелю вище точки виведення Закласти колодку на 6 гнізд
	- вивід електрокабелю. Кабель звести до електричного щитку
	- нова точка виведення кабелів зі стелі, залишити 2 м кабелю нище точки виведення Закласти колодку на 6 гнізд

Примітки	
Інтернет щит - 19" (800x450x600) на 12 юнітів вставляємо на відмітці H=1 600 мм, патч панель, розетки SKS подвіїні під роз'єм RJ-45. Залишити по 1 м по патч корд. До шафи додатково встановити 1 - 220В, для безперервного електро споживання. В шафу встановити мережевий фільтр на 8 розеток. Патч панель на 24 роз'єму RJ-45 з випуском 1 м обтискаємо на кріпимо зверху шафи. Використовуємо кабель 5 категорії. Вивести 9 кабелів SKS для каси з запасом 2м з обтиском. Під касою встановити 4 розетки мережні 2xRJ-45, UTP, cat.5e. Виводимо в місце встановлення Wi-Fi один обтиснутий в патч-корд кабель; Усі кабелі вивести в телекомунікаційну шафу і обтиснути в патч панель в верхній частині шафи - Digitus Professional 19" 1U 24 порта CAT5e UTPU	

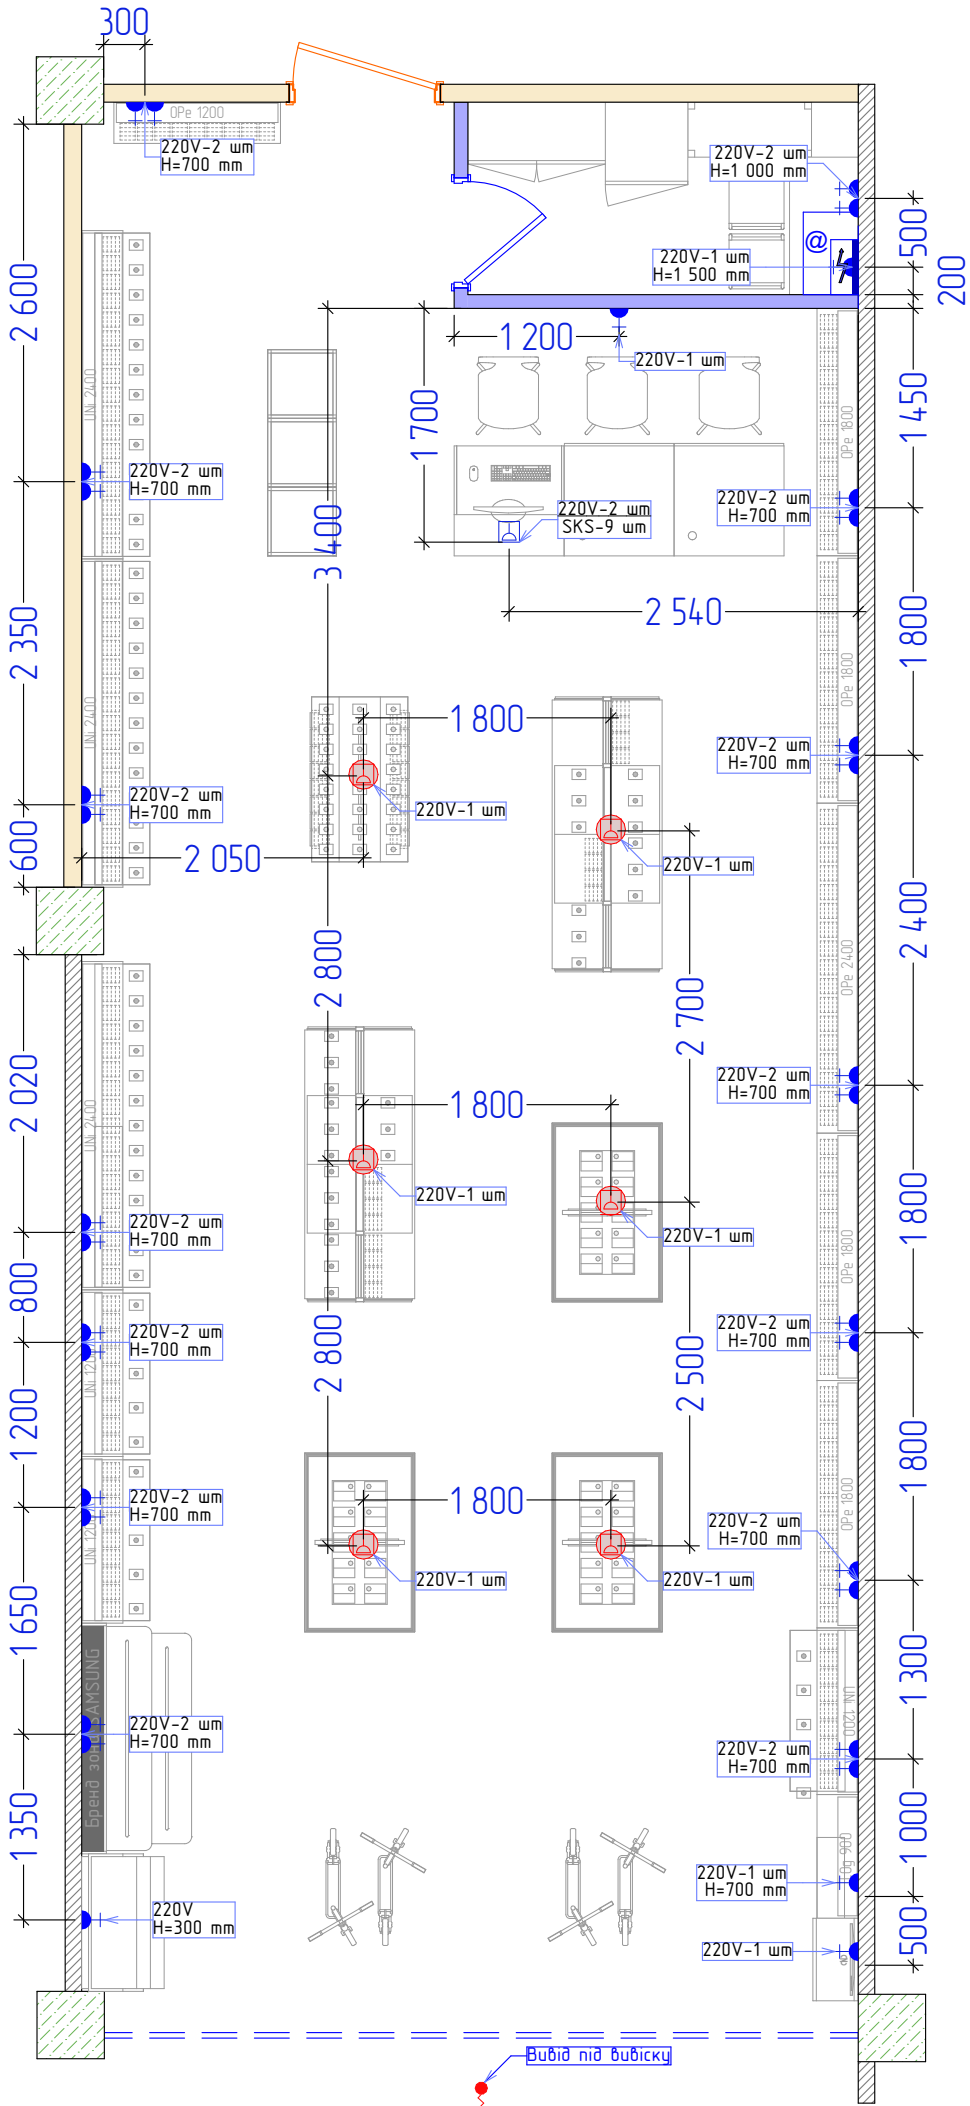

Зм	к-л	Арк	Вок	Підпис	Дата	Дизайн проєкт магазину в м. Київ по вул. Мішуги 4 (ТРЦ 'Pyramida')	Стадія	Аркуш	Аркушів
Перевірив					07.23		ДП	14	14
ГАП					07.23				
Виконав					07.23	План електричних мереж			