


План приміщення хамам

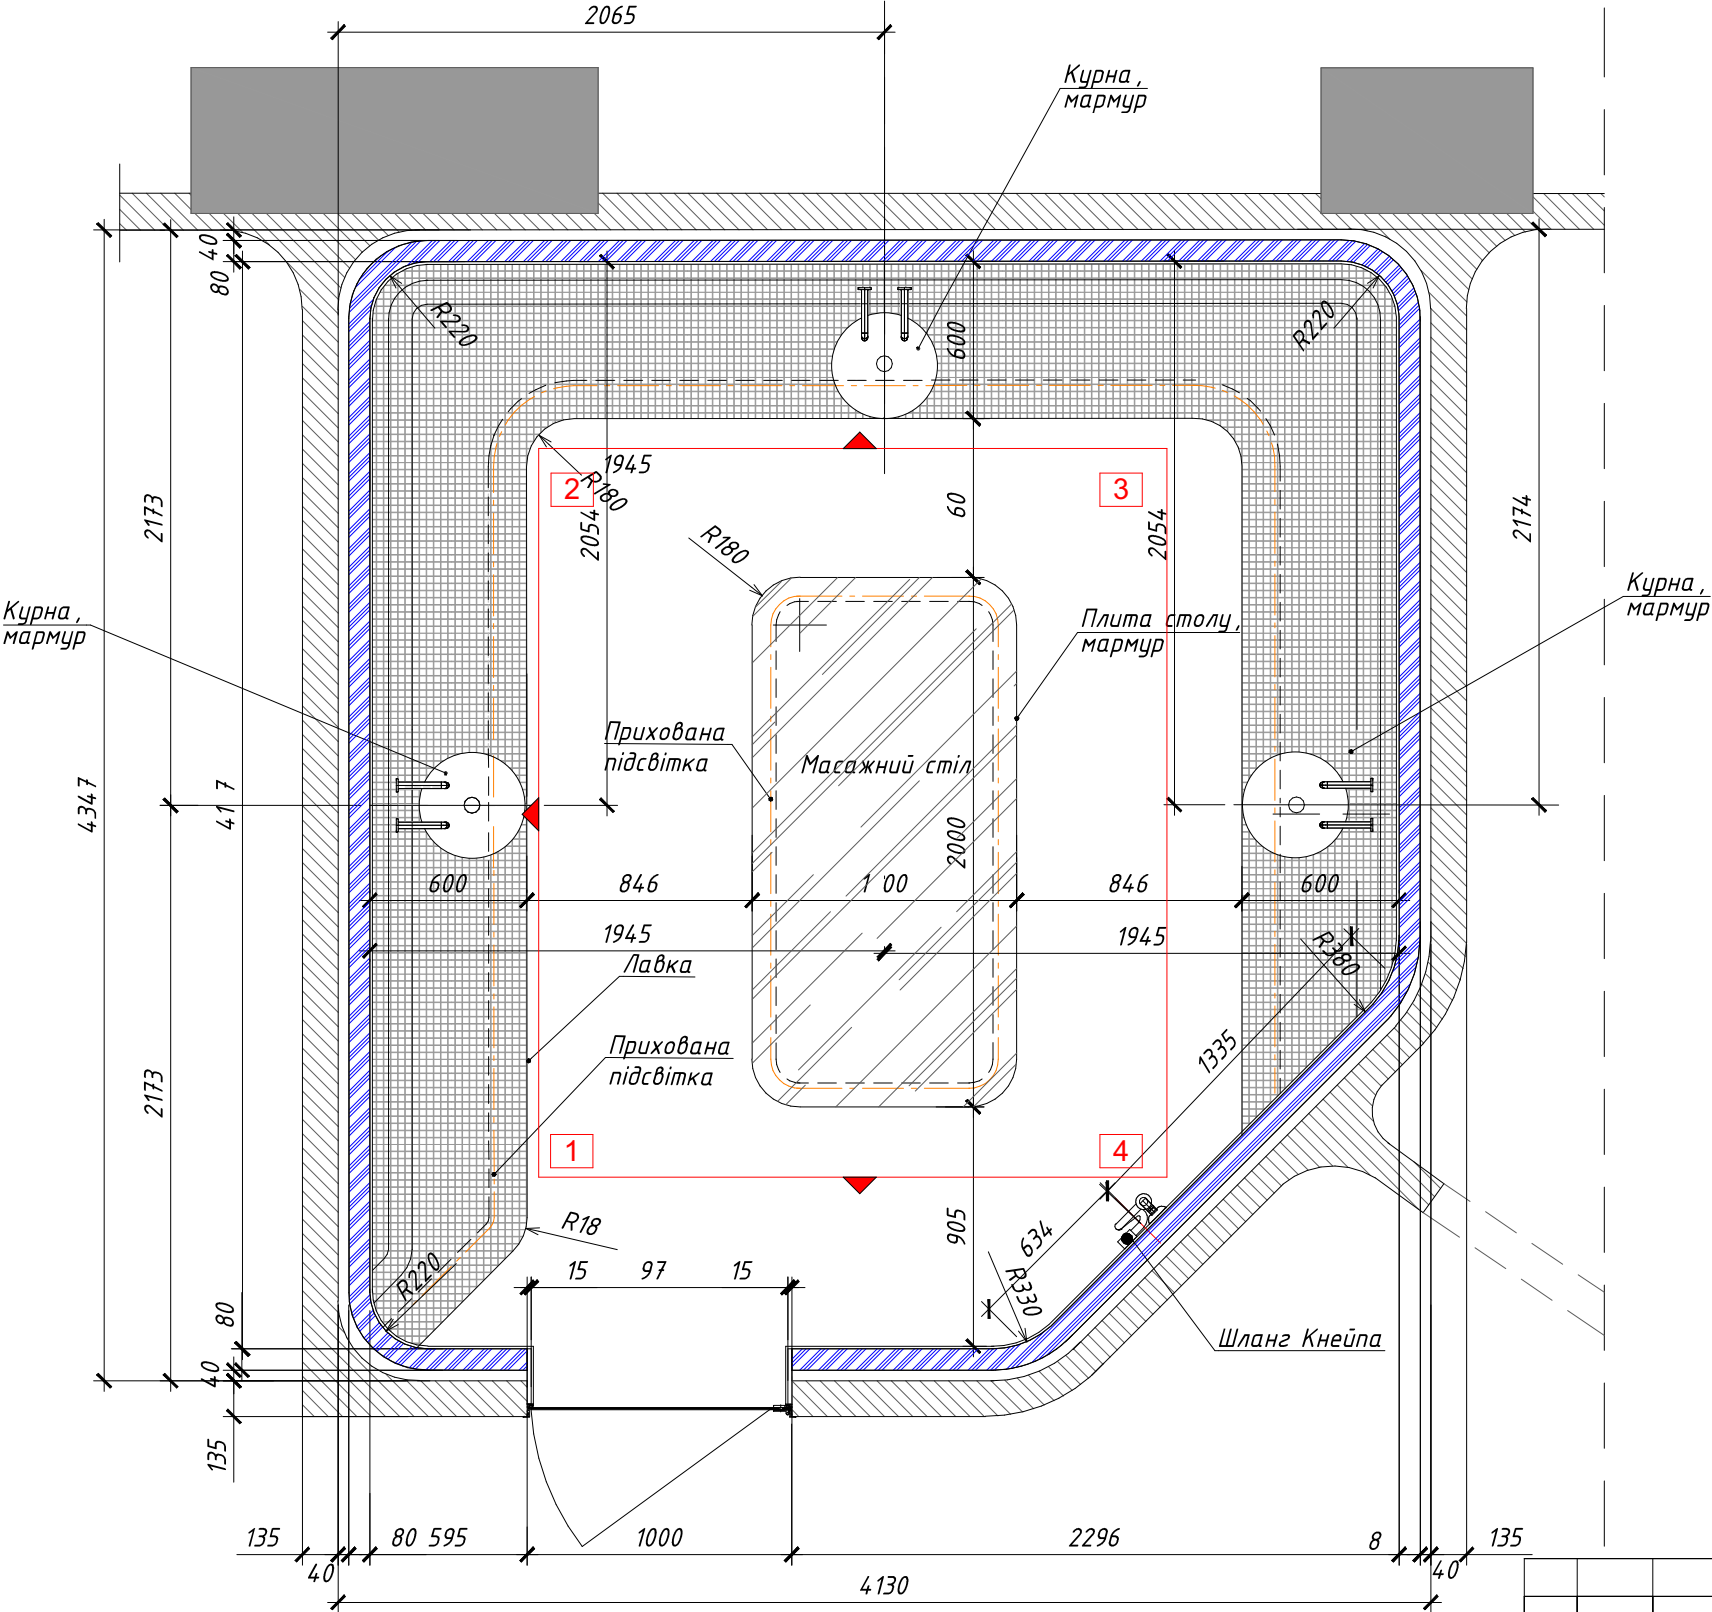

- Умовні позначення :
- Зовнішні існуючі стіни;
 - Конструкція стін, стелі та меблів з пінополістеролу;
 - Мозаїка
 - Вироб з мармуру

Примітки:

1. Данний аркуш розглядати спільно з аркушами 3-13;
2. Розрізи 1-2,2-3,3-4,4-1 дивись аркуш 3-4;

Відомість опорядження приміщення Хамам


№	Найменування	Вид оздоблення	Площа м²	Примітки
1	Стеля	Фарбування	19,73	
		Мозаїка "Розтяжка"	0,22	
2	Стіни	Мозаїка "Розтяжка"	21,18	
		Мозаїка "Мікс"	4,70	
3	Підлога	Керамогранітна плитка	10,08 (28шт.)	
4	Лавка	Мозаїка	16,82	
5	Стіл масажний	Мозаїка	5,70	
		Мраморна плита	1,97	

Специфікація спеціальних виробів та матеріалів


№						
1	2	3	4	5	6	7
1	LED- підсвічування стелі				14,30	
2	LED- підсвічування лавок				9,12	
3	LED- підсвічування столу				5,25	

					Приміщення ХАМАМ			
Зм.	Арк.	№ Докум	Підпис	Дата	СПА Хамам	Стадия	Лист	Листов
Розроб						РП	02	
Перев.								
Т.Контр.								
					План	 WATER STREAM +38 (067) 219 99 44 м. Киев, просп. Леся Курбаса, 2 б		
Н.Контр.								
Затв.								

Розгортка 1-2

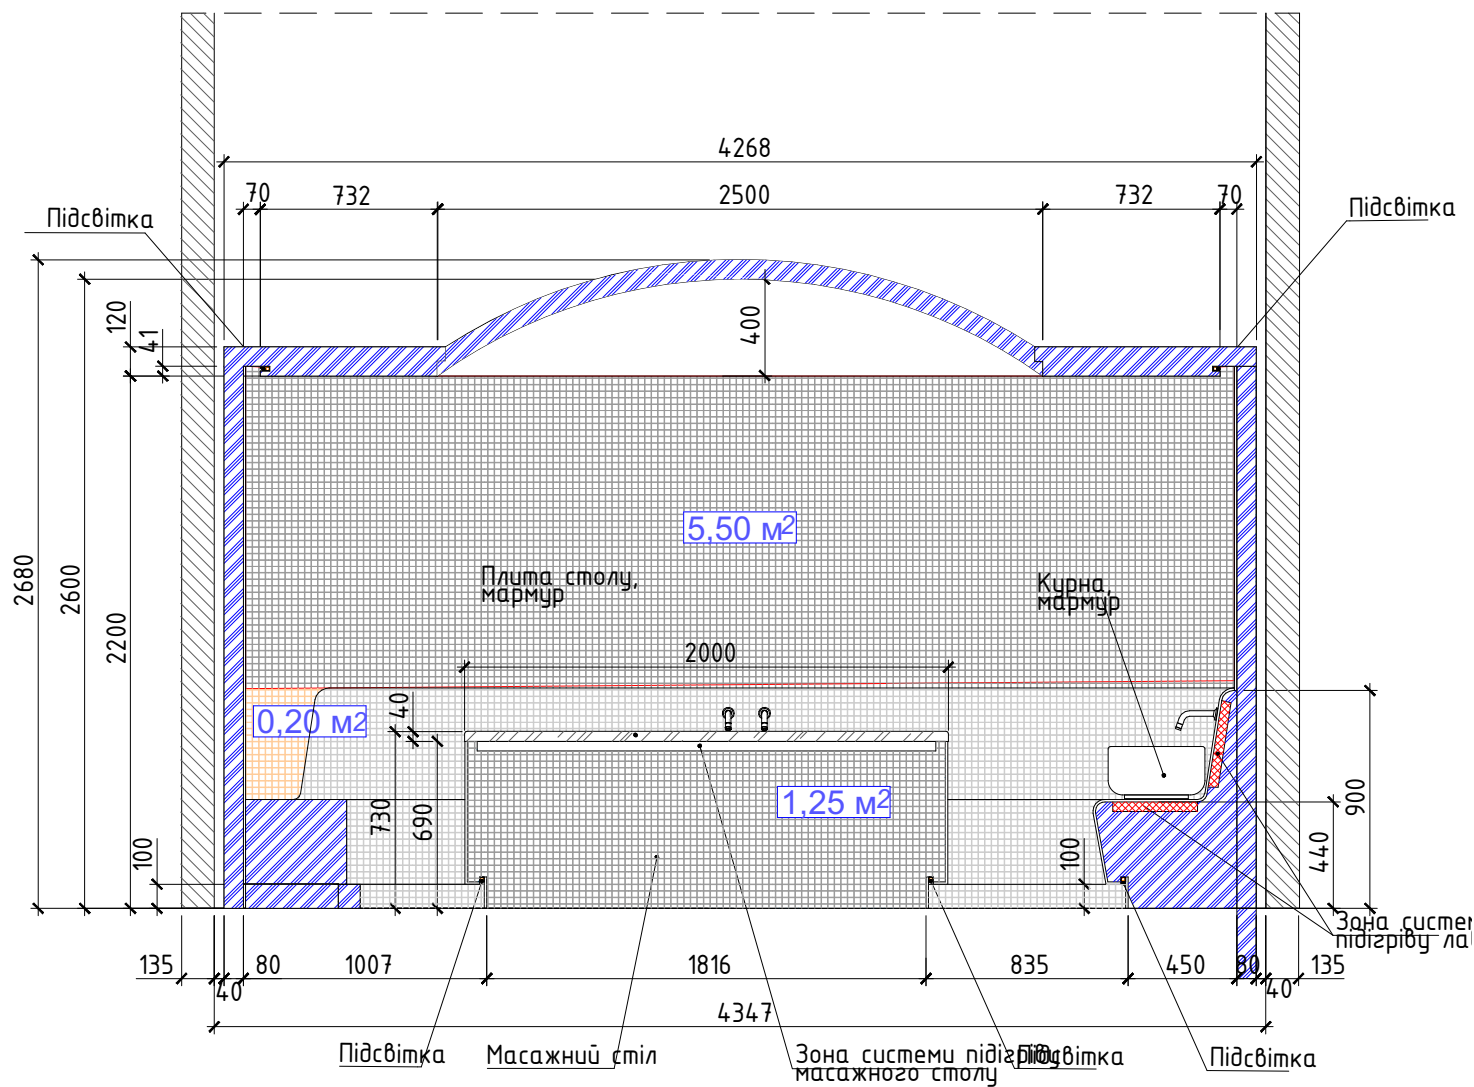

Розгортка 2-3

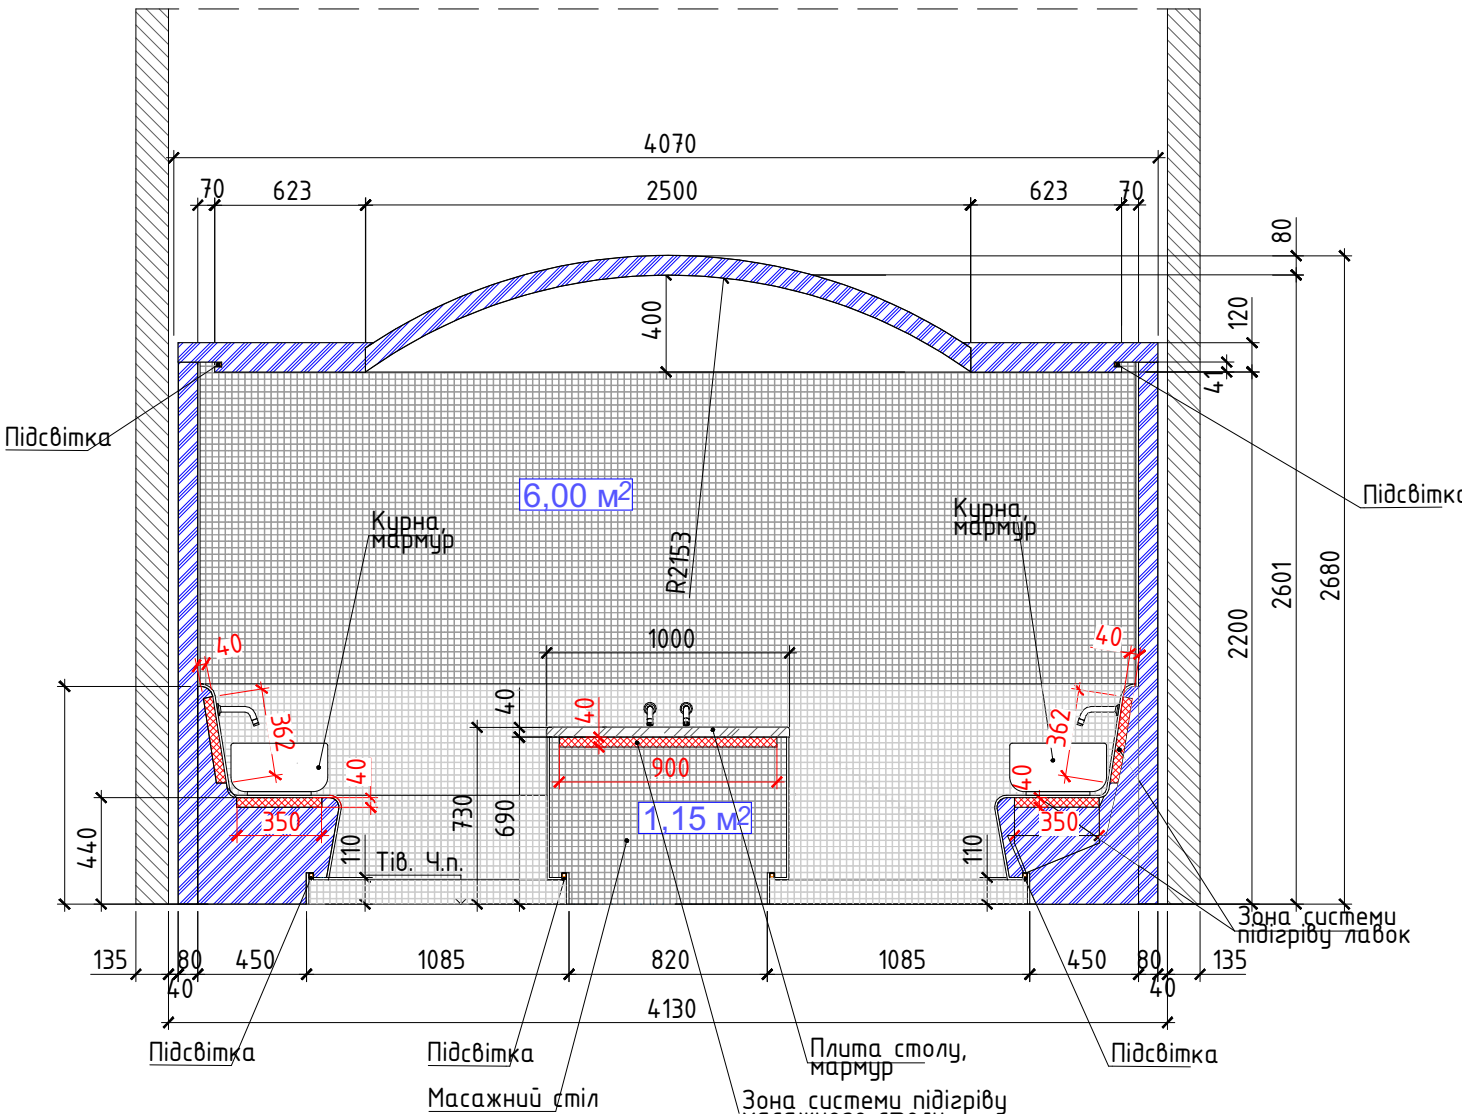


Примітки:
Загальна площа оздоблення мозаїки Розгортка 1-2
Мозаїка "Розтяжка"- 5,50 м²
Мозаїка "Мікс"- 0,20 м²
Загальна площа оздоблення мозаїки Розгортка 2-3 -
Мозаїка "Розтяжка"- 6,00 м²


- Умовні позначення :
- Зовнішні існуючі стіни;
 - Конструкція стін, стелі та меблів з пінополістеролу;
 - Мозаїка
 - Вироб з мармуру

					Приміщення ХАМАМ			
					СПА Хамам	Стадія	Лист	Листов
Зм. Арк.	№	Докум	Підпис	Дата		РП	03	
Розроб								
Перев.								
Т.Контр.					Розгортка 1-2; Розгортка 2-3	 WATER STREAM +38 (067) 219 99 44 м. Киев,просп. Леся Курбаса, 2 б		
Н.Контр.								
Затв.								

Розгортка 1-2

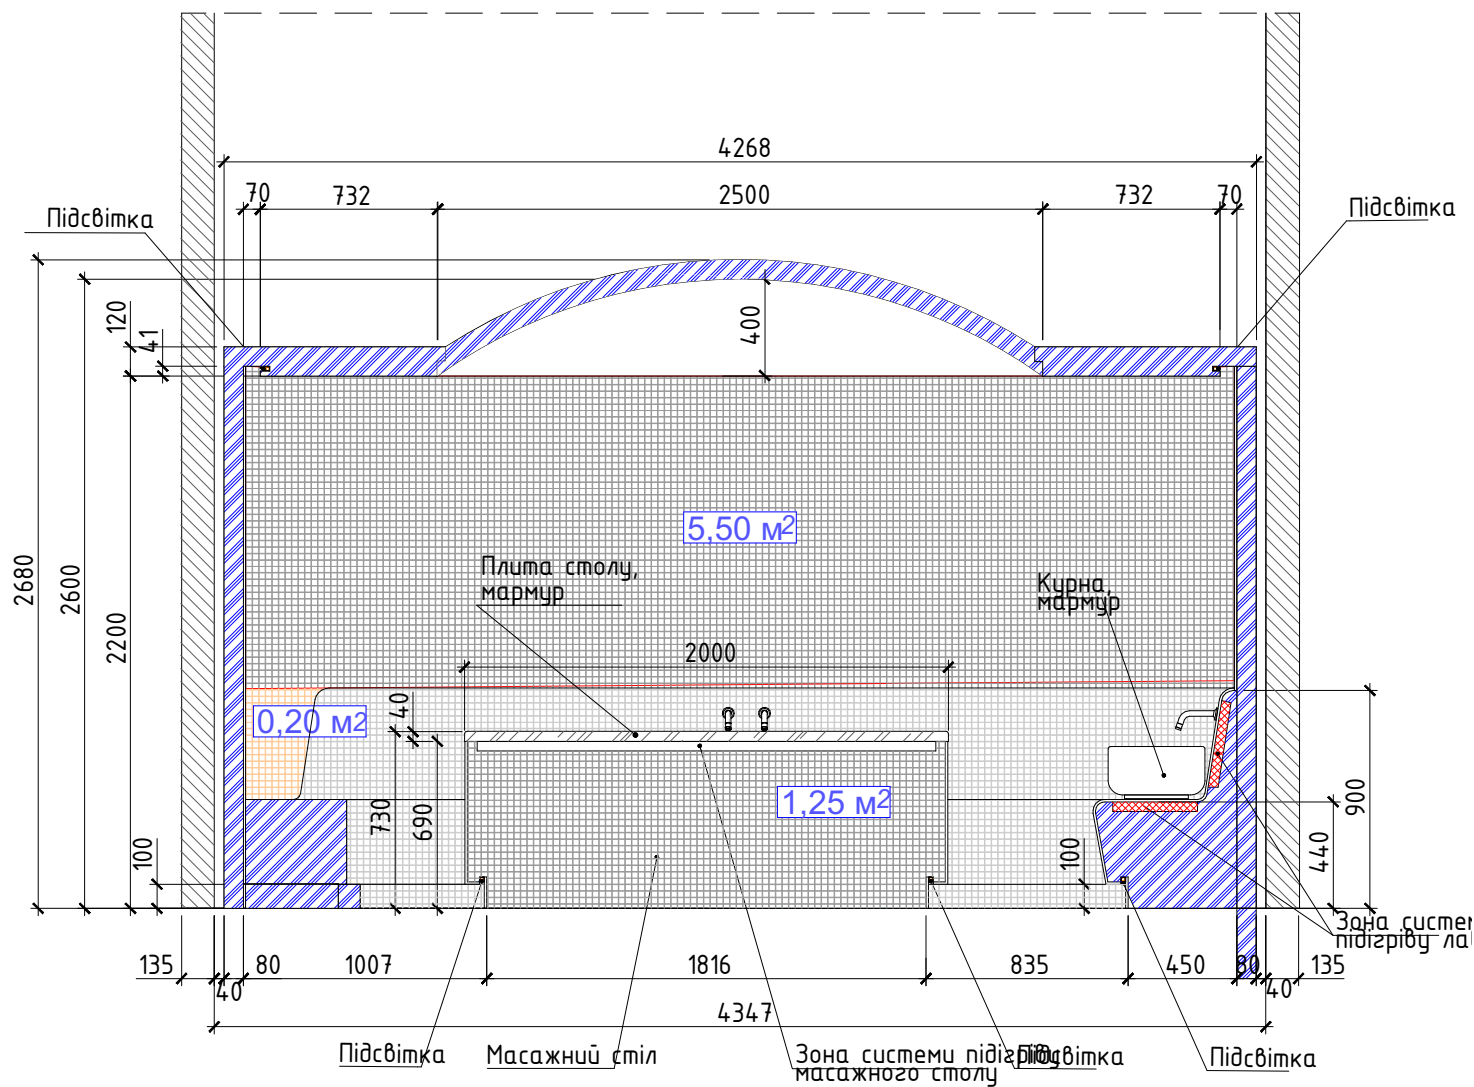

Розгортка 2-3


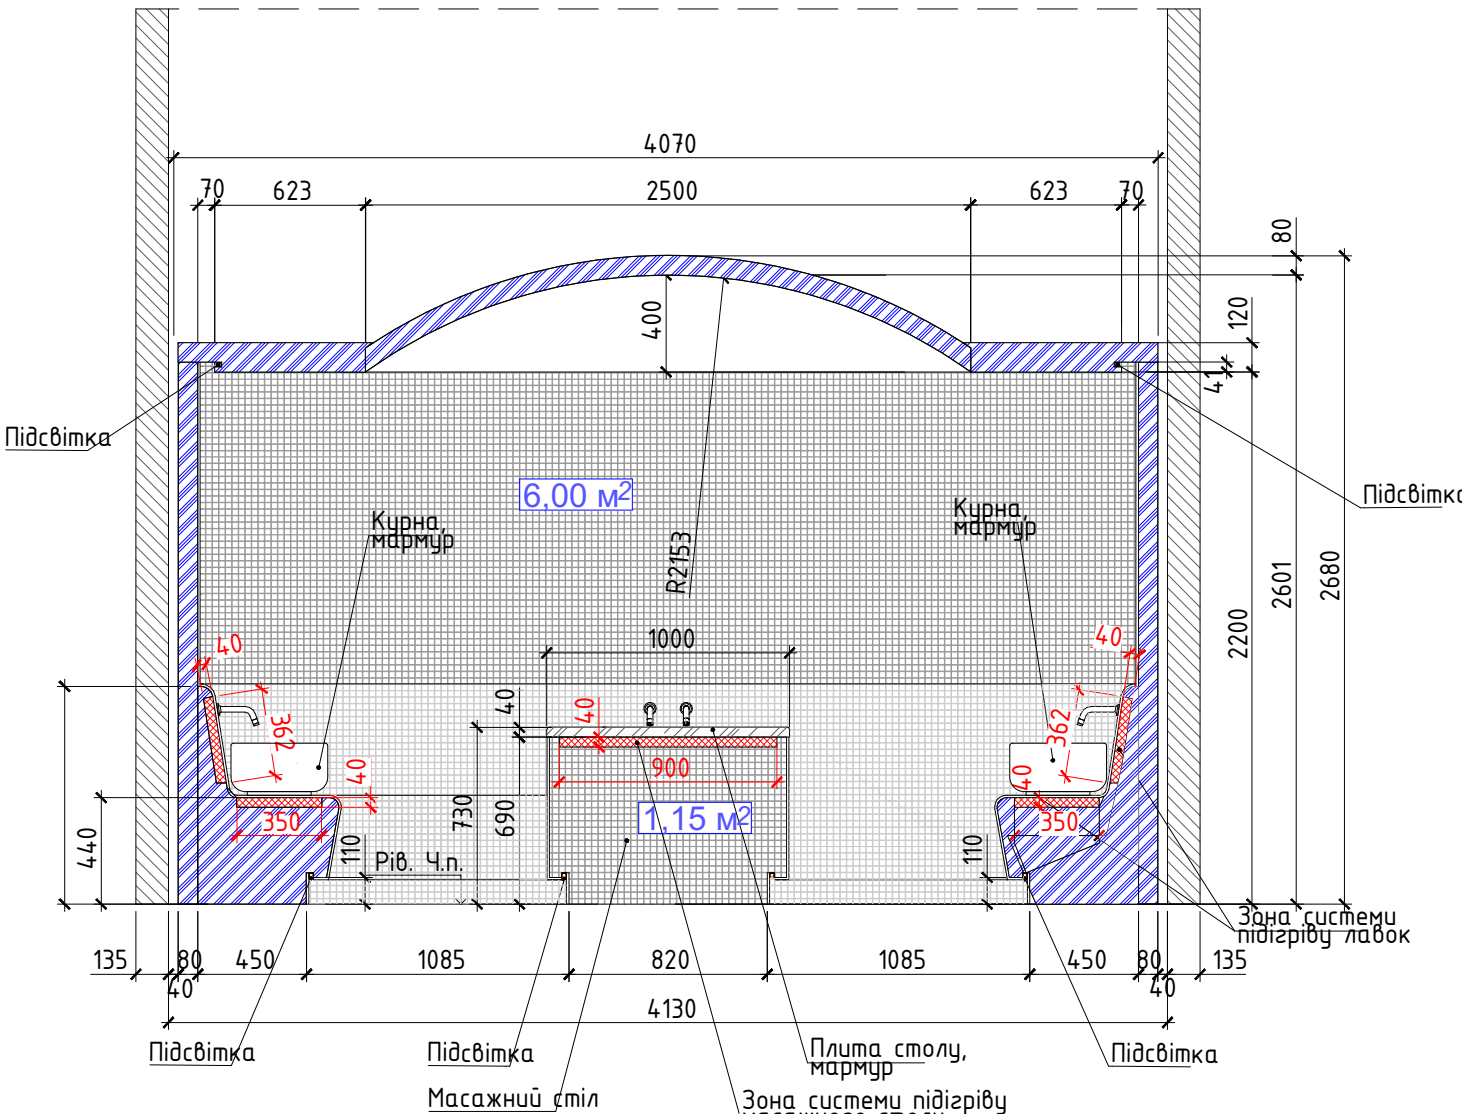


Примітки:
Загальна площа оздоблення мозаїки Розгортка 1-2
Мозаїка "Розтяжка"- 5,50 м²
Мозаїка "Мікс"- 0,20 м²
Загальна площа оздоблення мозаїки Розгортка 2-3 -
Мозаїка "Розтяжка"- 6,00 м²

- Умовні позначення :
- Зовнішні існуючі стіни;
 - Конструкція стін, стелі та меблів з пінополістеролу;
 - Мозаїка
 - Вироб з мармуру

					Приміщення ХАМАМ			
					СПА Хамам	Стадія	Лист	Листов
Зм. Арк.	№	Докум	Підпис	Дата		РП	03	
Розроб								
Перев.								
Т.Контр.					Розгортка 1-2; Розгортка 2-3	 WATER STREAM +38 (067) 219 99 44 м. Киев,просп. Леся Курбаса, 2 б		
Н.Контр.								
Затв.								

План розміщення електропідігріву

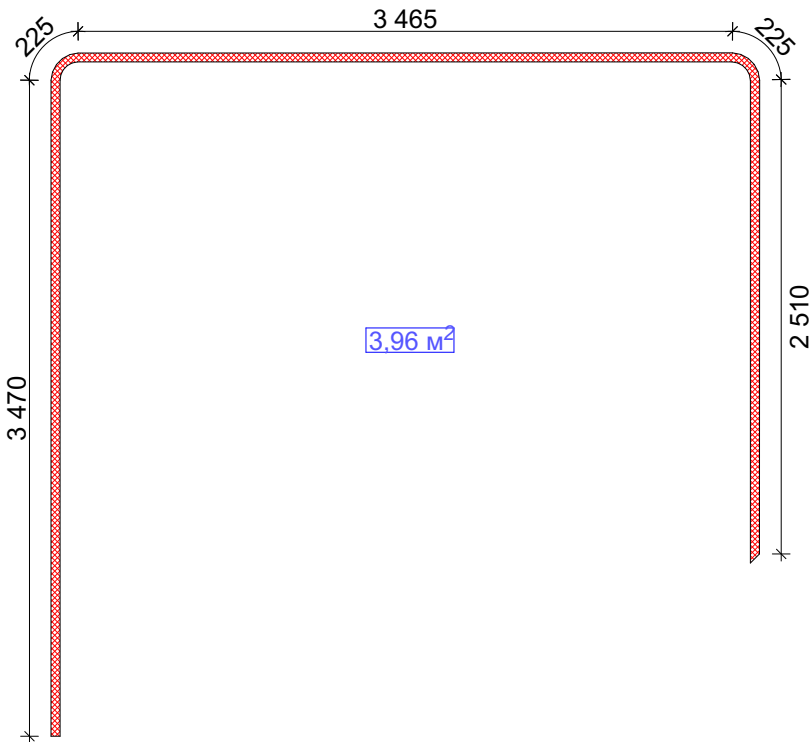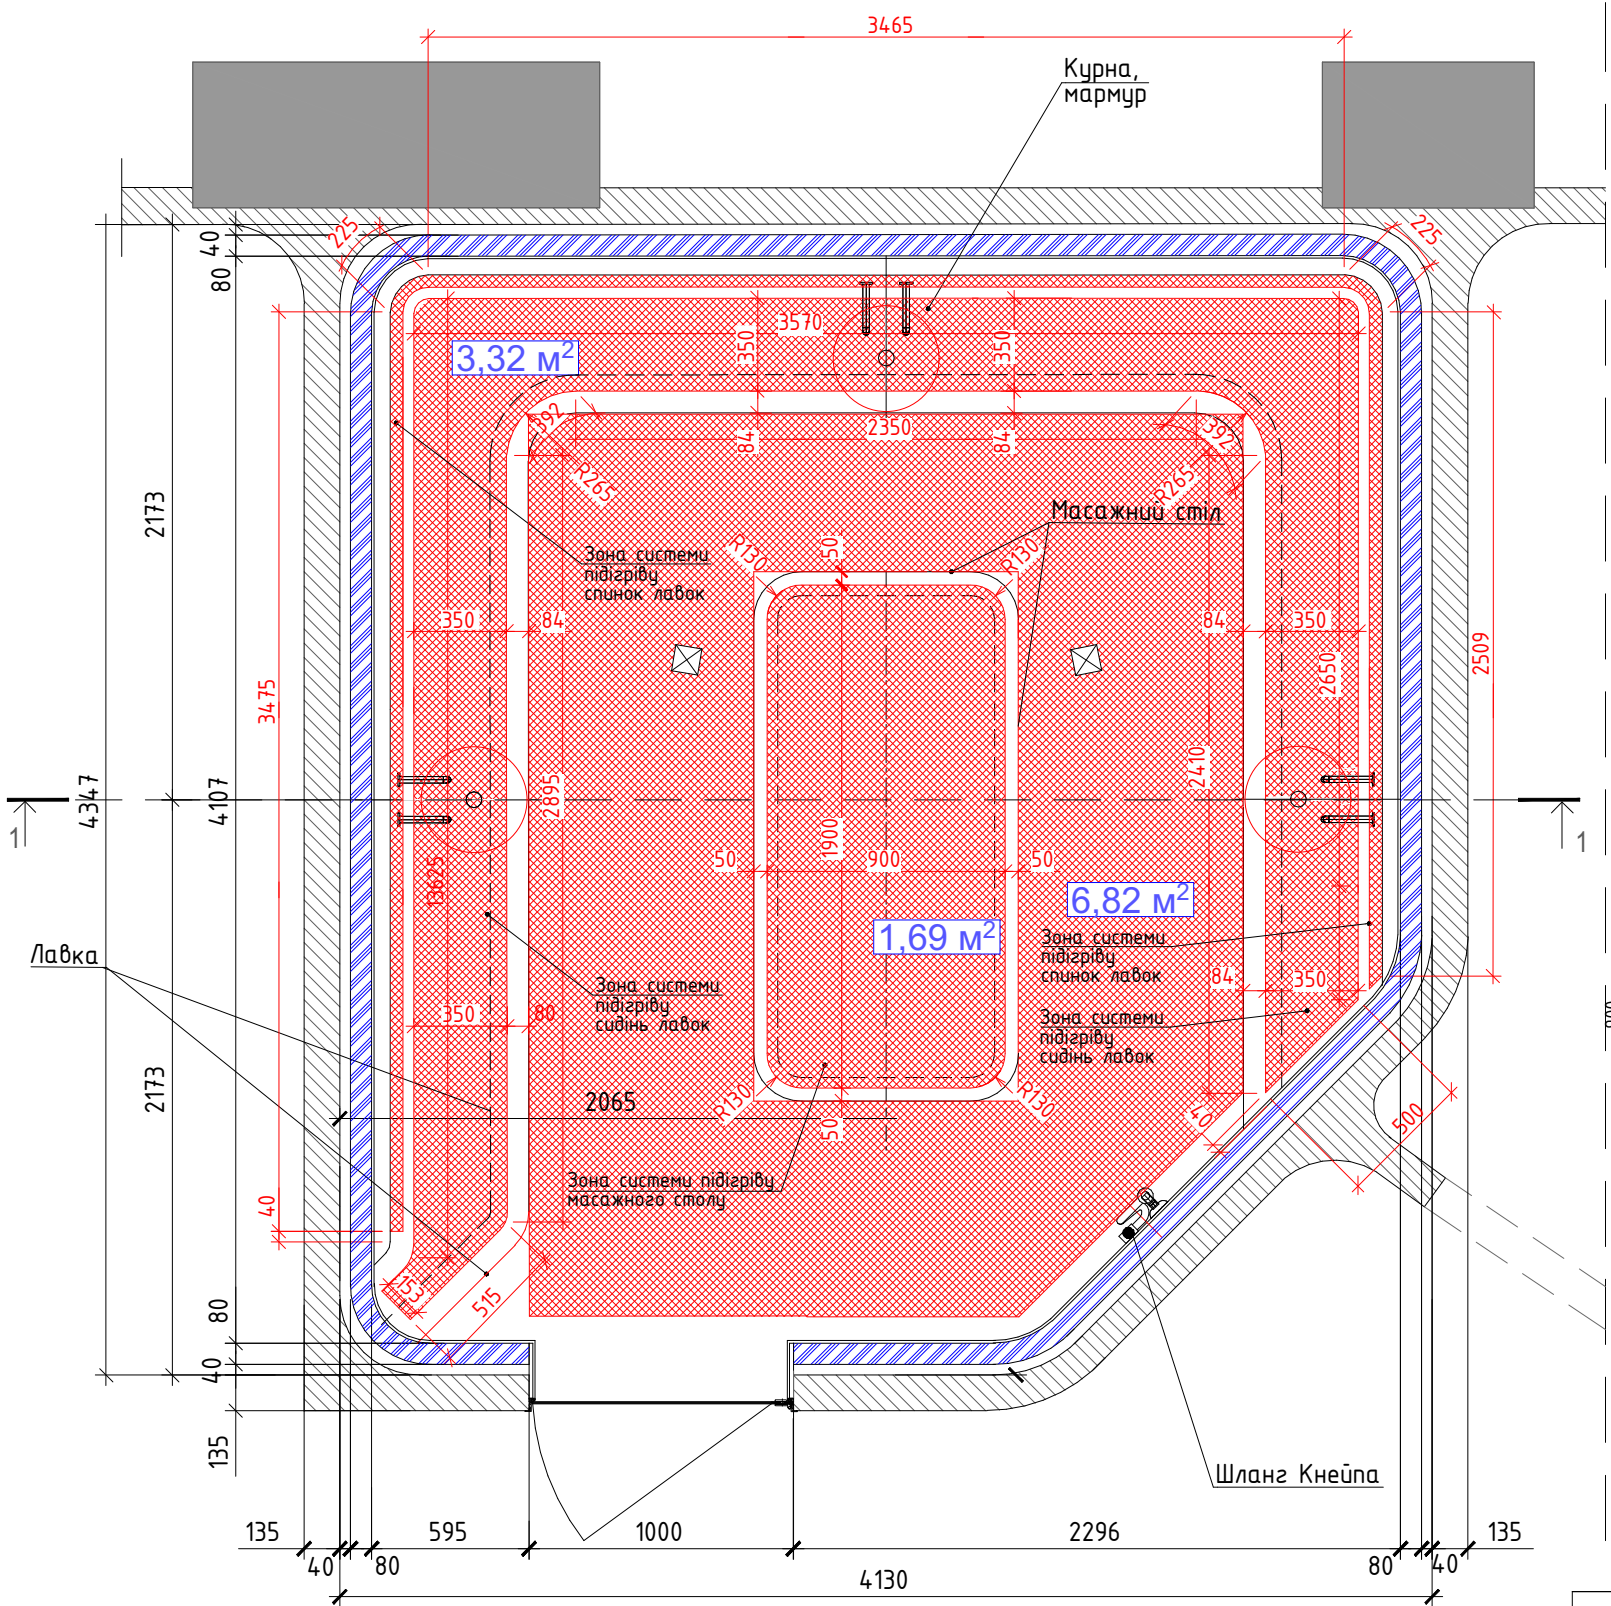


Загальна площа підігріву приміщення:

- Зона розміщення підігріву підлоги, $S = 6,82 \text{ м}^2$
- Зона розміщення підігріву сидіння лавки, $S = 3,32 \text{ м}^2$
- Зона розміщення підігріву спинки лавки, $S = 3,96 \text{ м}^2$
- Зона розміщення підігріву стільниці, $S = 1,69 \text{ м}^2$

- Умовні позначення :
- Зовнішні існуючі стіни;
 - Конструкція стін, стелі та меблів з пінополістеролу;
 - Мозаїка
 - Вироб з мармуру

					Приміщення ХАМАМ			
					СПА Хамам	Стадия	Лист	Листов
						РП	05	
						План електропідігріву		
Зм.	Арк.	№ Докум	Підпис	Дата	 WATER STREAM +38 (067) 219 99 44 м. Київ,просп. Леся Курбаса, 2 б			
Розроб								
Перев.								
Т.Контр.								
Н.Контр.								
Затв.								

План розкладки плитки

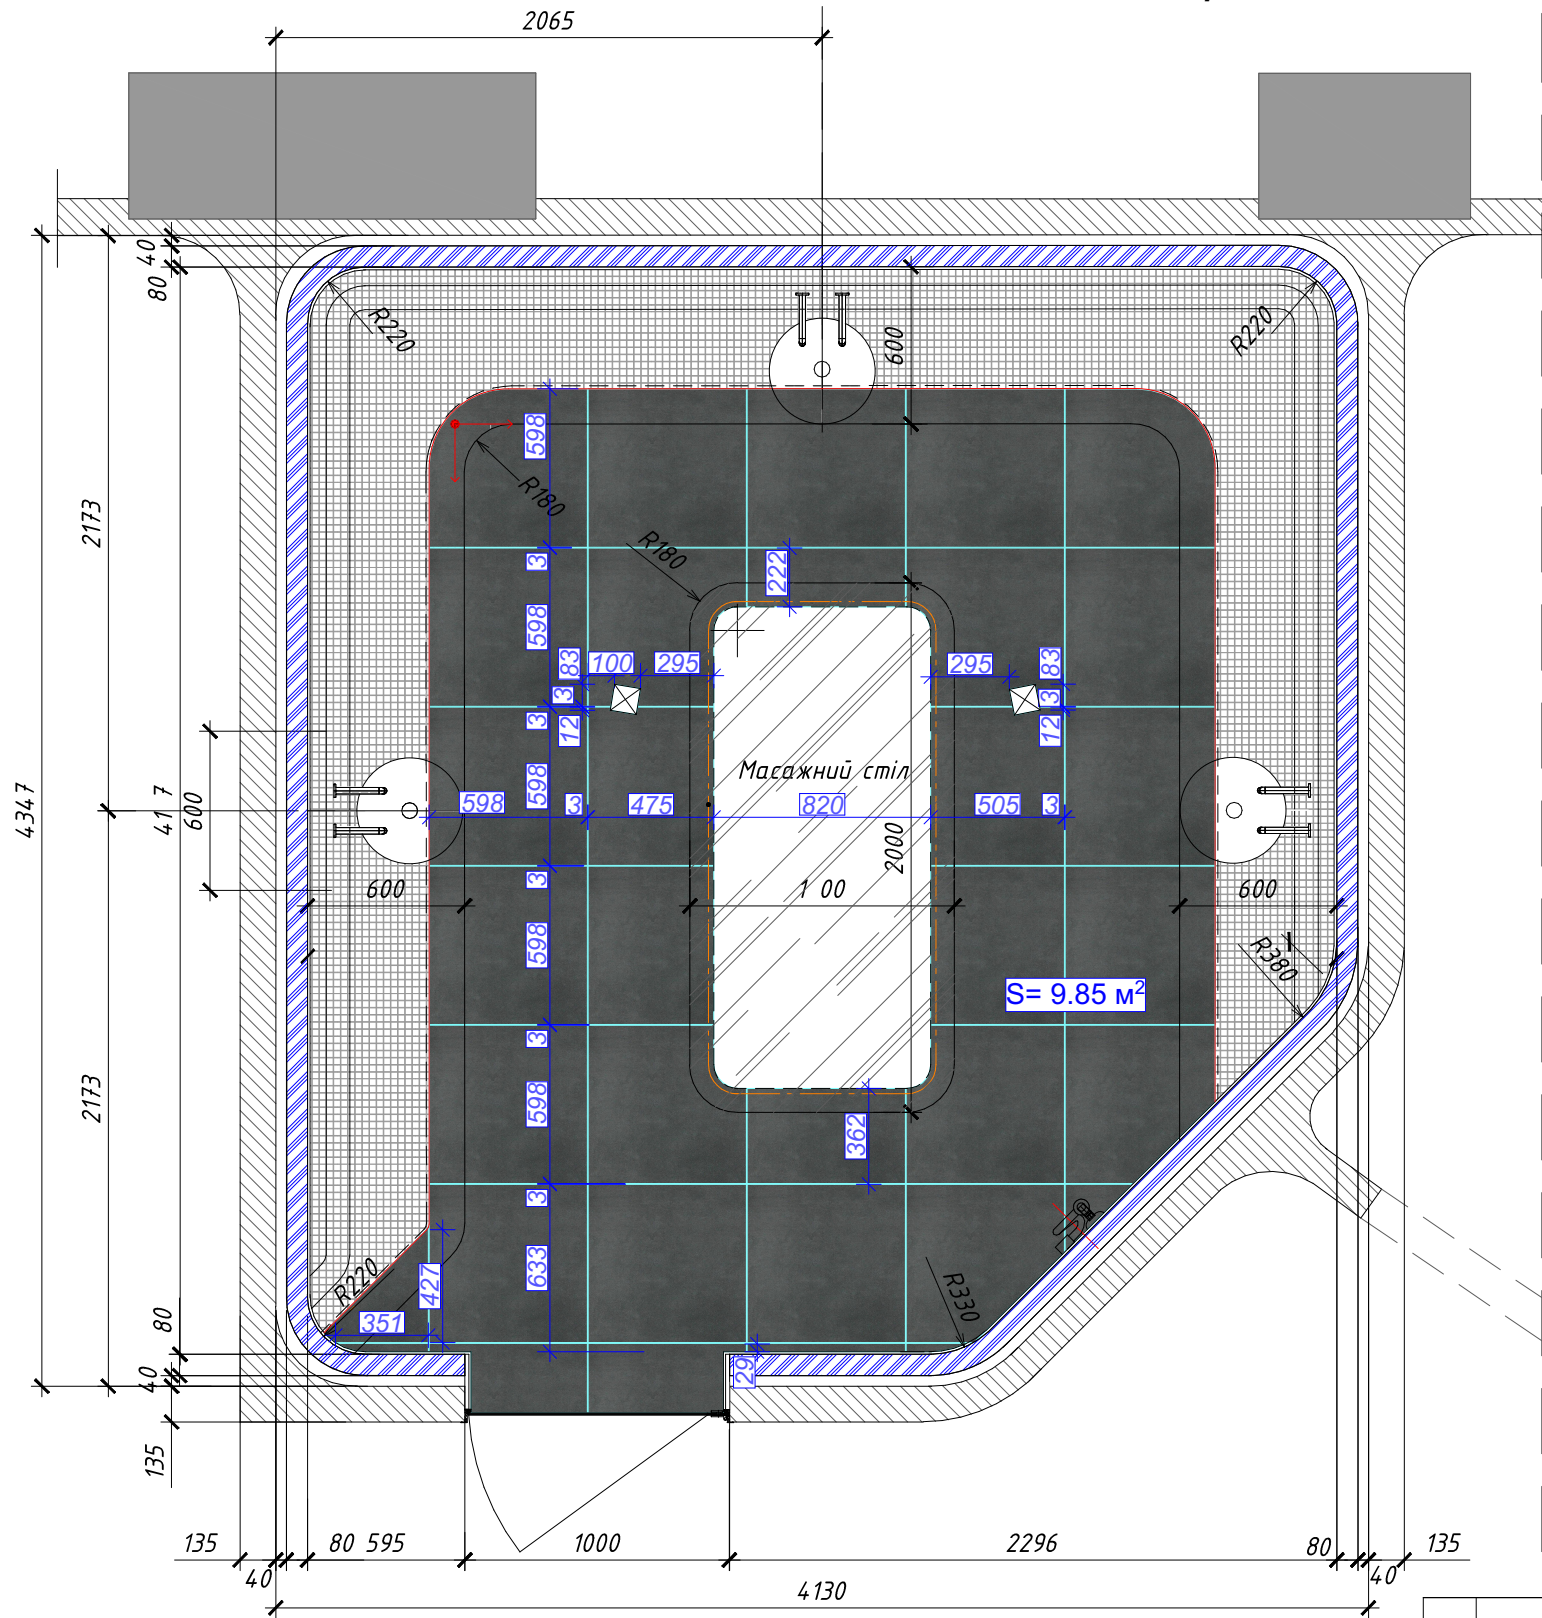

 - Початок розкладки плитки


Примітки :
Площа чистового оздоблення підлоги - 9,85 м²;
Площа підлоги для замовлення плитки - 10,08 м² (28 плиток);

Умовні позначення :

-  - Зовнішні існуючі стіни;
-  - Конструкція стін, стелі та меблів з пінополістеролу;
-  - Мозаїка
-  - Вироб з мarmуру

					Приміщення ХАМАМ			
					СПА Хамам	Стадія	Лист	Листов
Зм.	Арк.	№ Докум	Підпис	Дата		РП	06	
Розроб								
Перев.								
Т.Контр.					План Розкладки плитки	 WATER STREAM +38 (067) 219 99 44 м. Київ, просп. Леся Курбаса, 2 б		
Н.Контр.								
Затв.								

План стелі

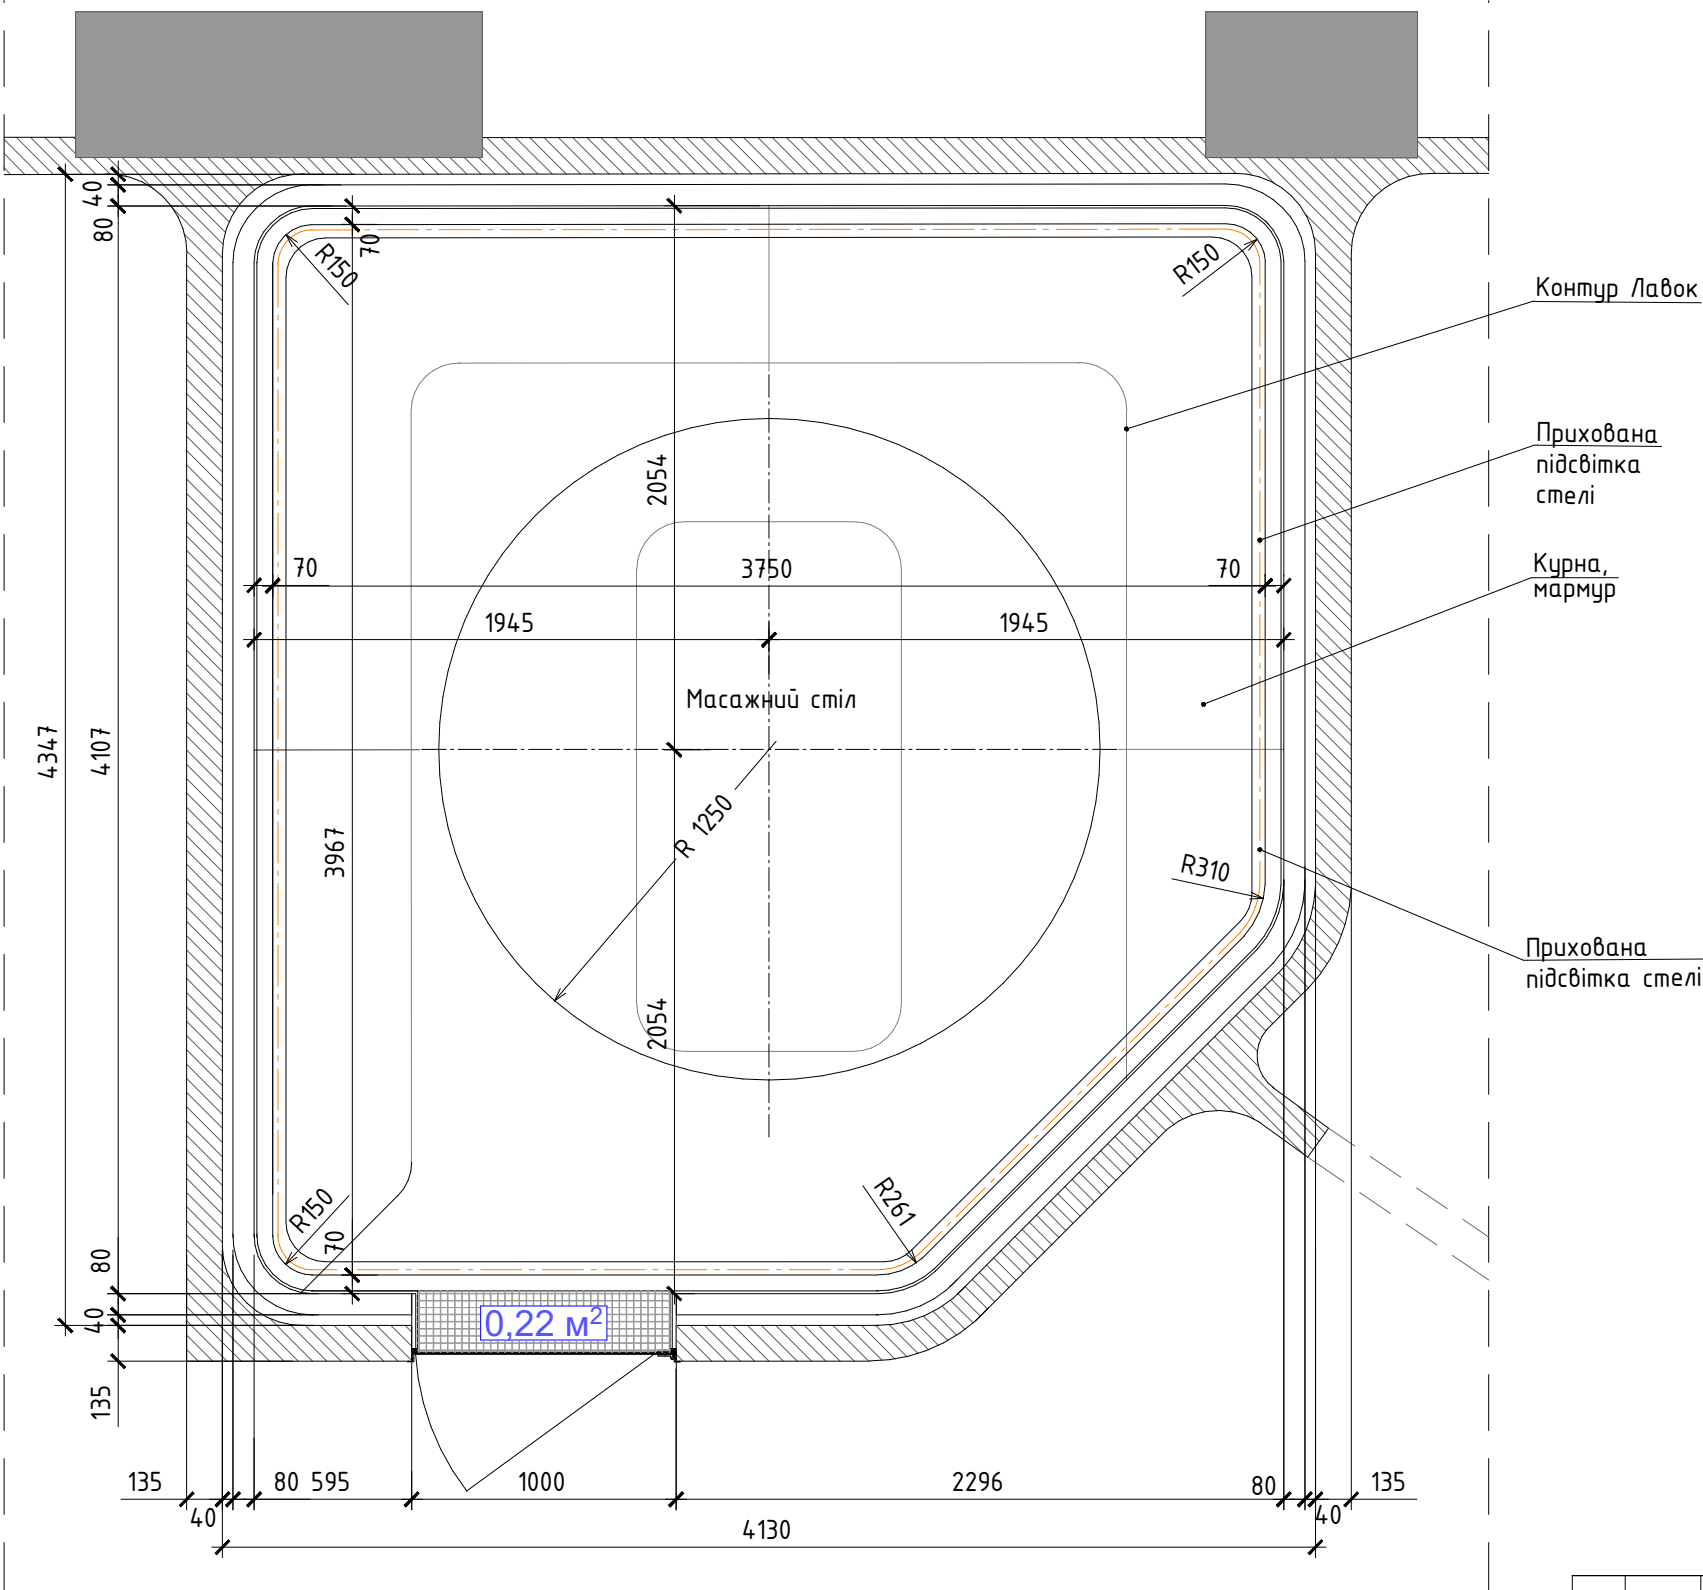

Контур Лавок

Прихована підсвітка стелі

Курна, мрамур


Прихована підсвітка стелі

Примітки :
Площа оздоблення стелі фавою - 19,73м²;
Площа оздоблення мозаїкоб(над дверною коробкою) - 0,22 м²;


- Умовні позначення :
- Зовнішні існуючі стіни;
 - Конструкція стін, стелі та меблів з пінополістеролу;
 - Мозаїка
 - Вироб з мрамору

					Приміщення ХАМАМ			
					СПА Хамам	Стадия	Лист	Листов
Зм.	Арк.	№ Докум	Підпис	Дата		РП	07	
Розроб								
Перев.								
Т.Контр.					План стелі;	 WATER STREAM +38 (067) 219 99 44 м. Киев,просп. Леся Курбаса, 2 б		
Н.Контр.								
Затв.								

3-Д Вид 1

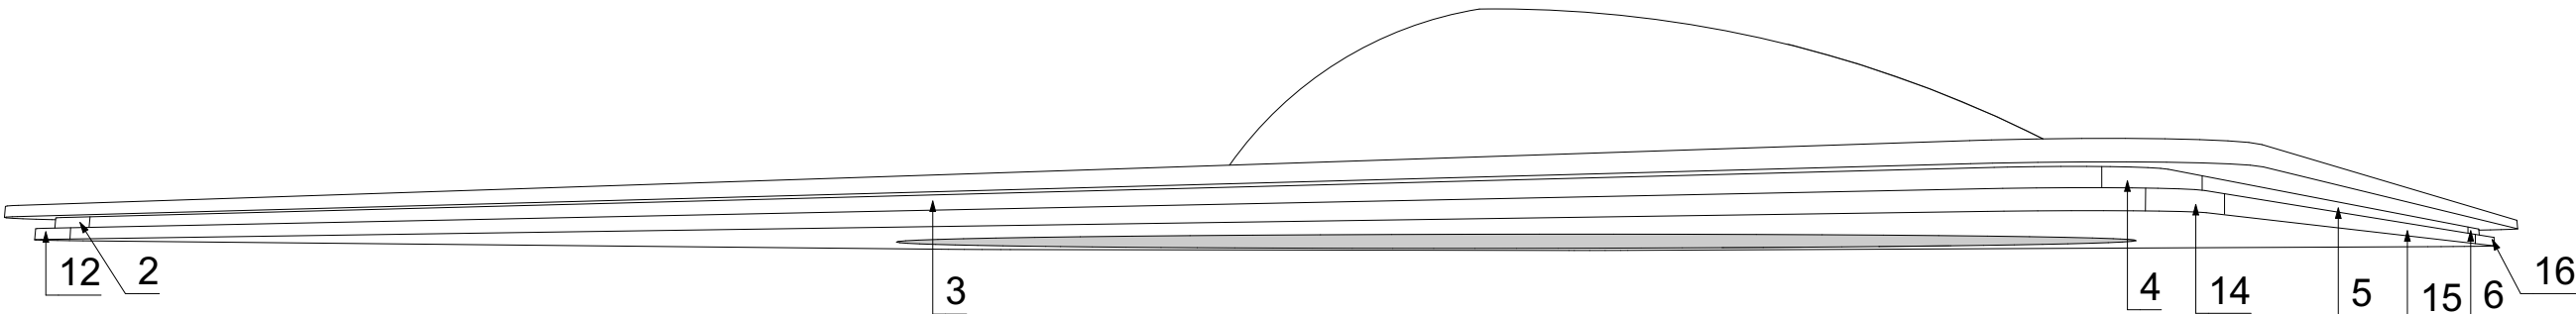



















3-Д Вид 2

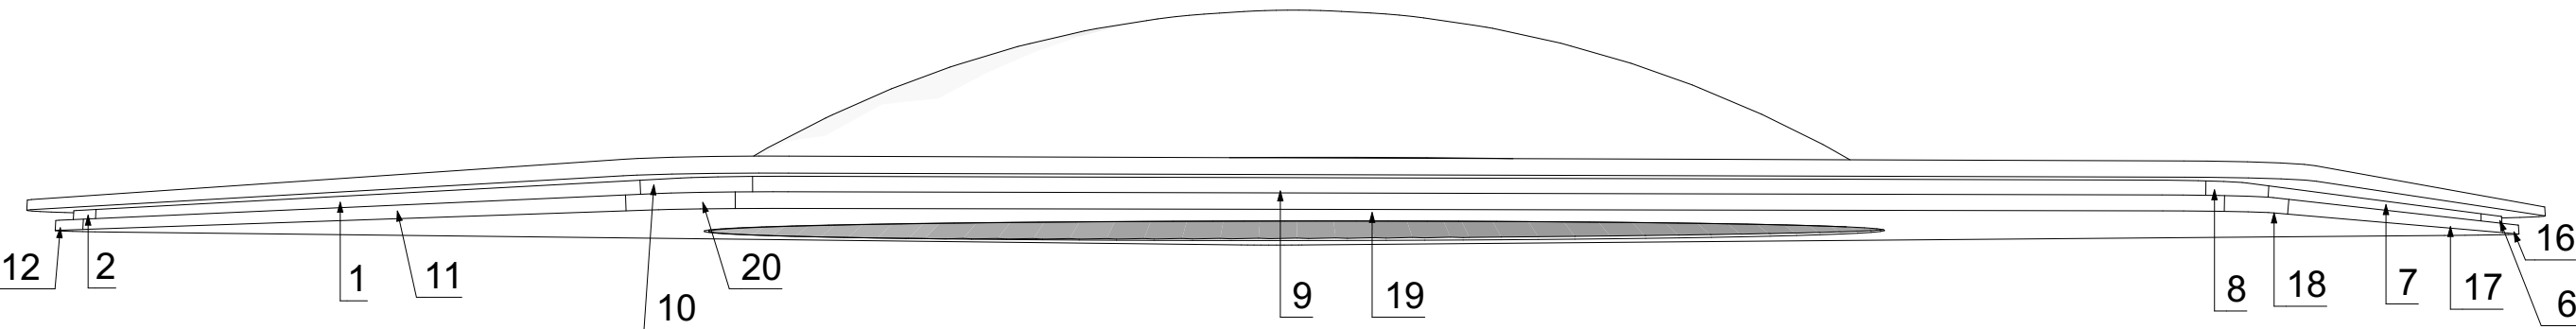

Примітки :
Розглядати разом з АРК. 09,10,07;
Загальна площа покриття фарбою стелі - 19,73

					Приміщення ХАМАМ			
					СПА Хамам	Стадия	Лист	Листов
Зм. Арк.	№	Докум	Підпис	Дата		РП	08	
Розроб								
Перев.								
Т.Контр.					3-д вид 1; 3-д вид 2 ;	 WATER STREAM +38 (067) 219 99 44 м. Киев,просп. Леся Курбаса, 2 б		
Н.Контр.								
Затв.								

Розкрий елементів стелі під покраску

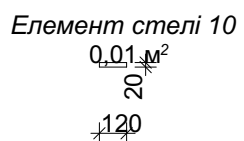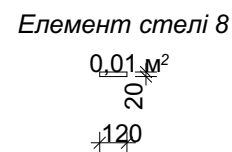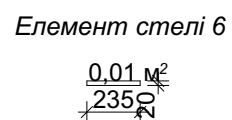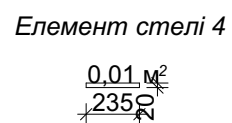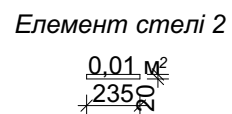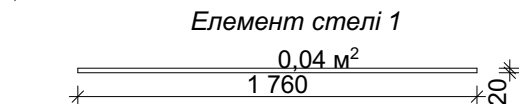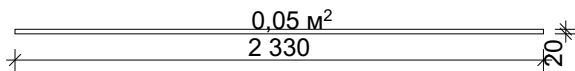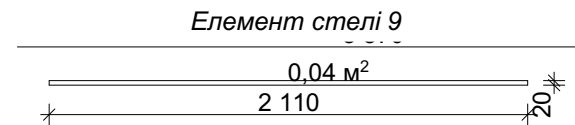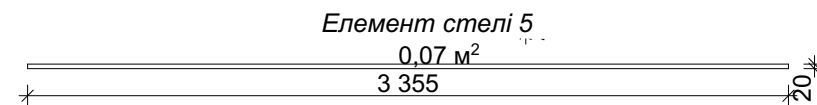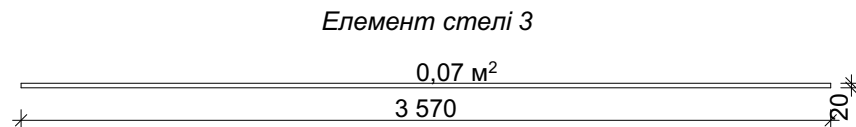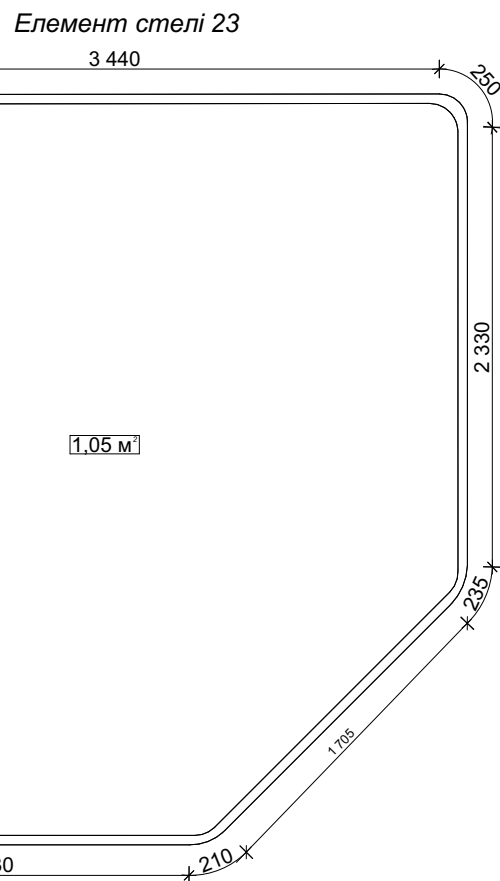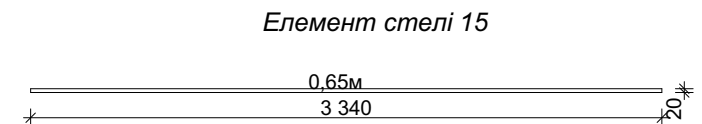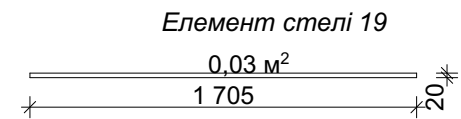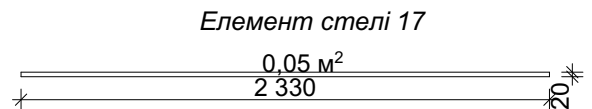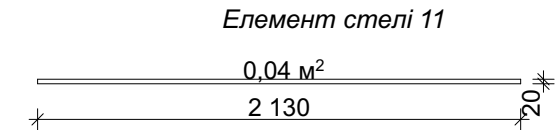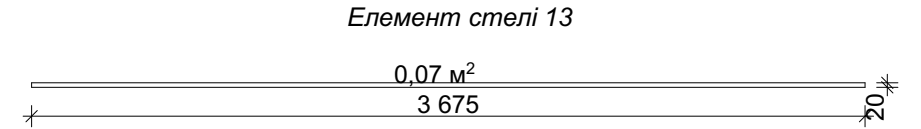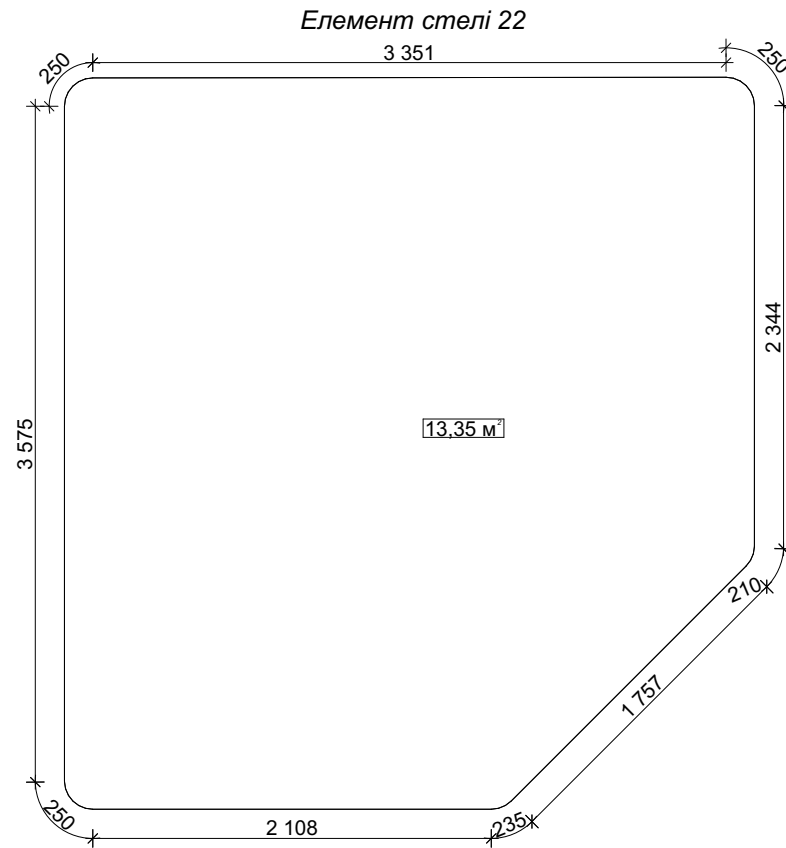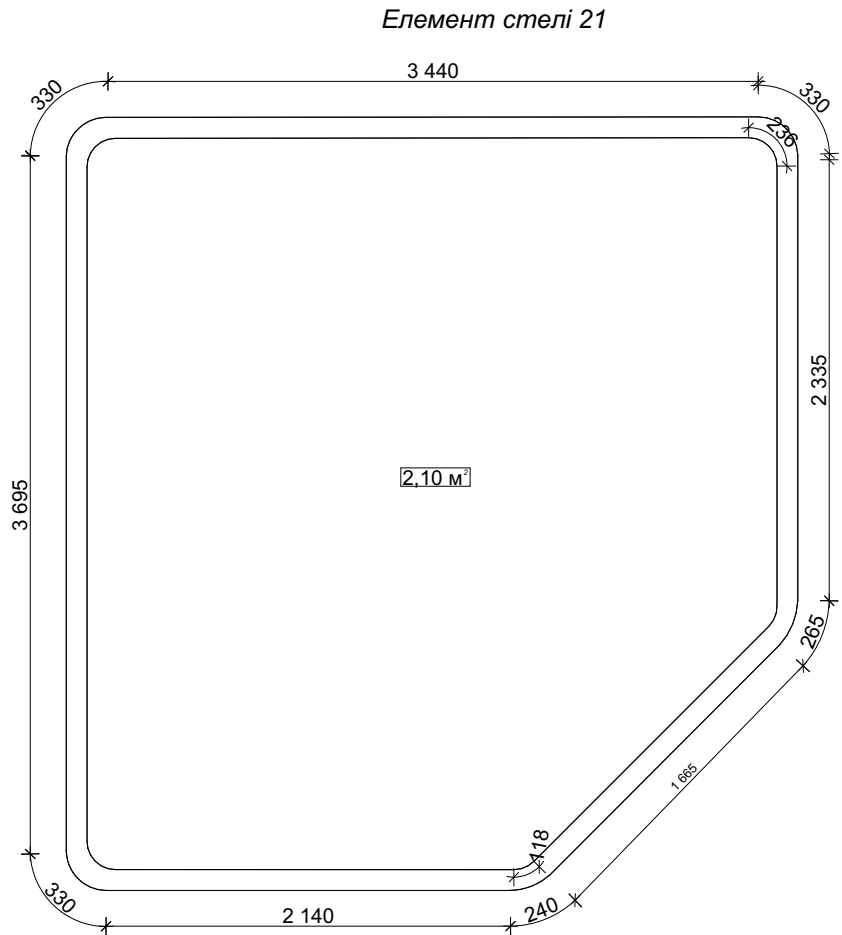


					Приміщення ХАМАМ			
					СПА Хамам	Стадія	Лист	Листов
Зм.	Арк.	№ Докум	Підпис	Дата		РП	09	
Розроб								
Перев.								
Т.Контр.					Розкрий елементів стелі під покраску	 WATER STREAM +38 (067) 219 99 44 м. Київ, просп. Леся Курбаса, 2 б		
Н.Контр.								
Затв.								


Примітки :
Розглядати разом з АРК. 08,07;
Загальна площа покриття фарбою стелі - 19,73м²;

Розкрой елементів стелі під покраску

3Д- Вид 3

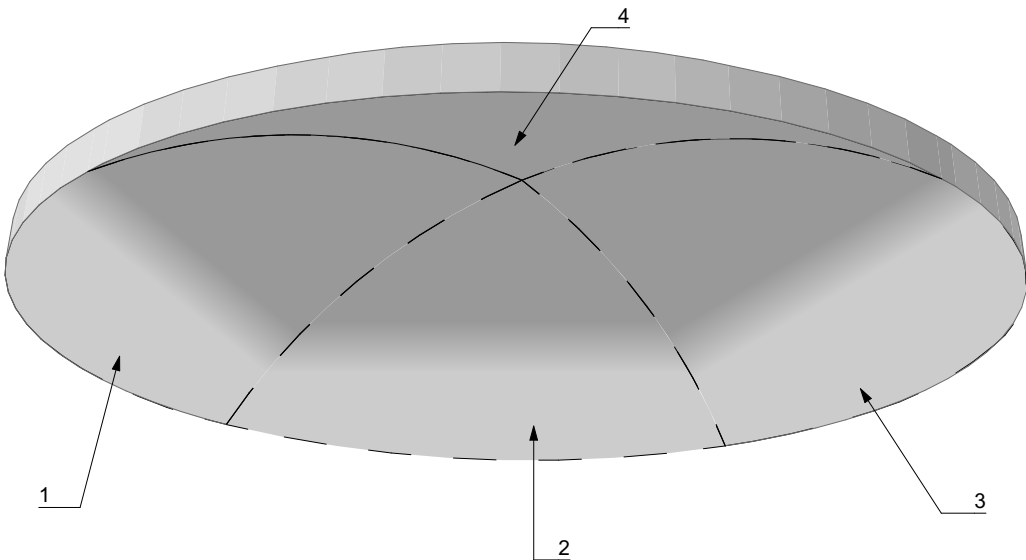


Вигляд на плані

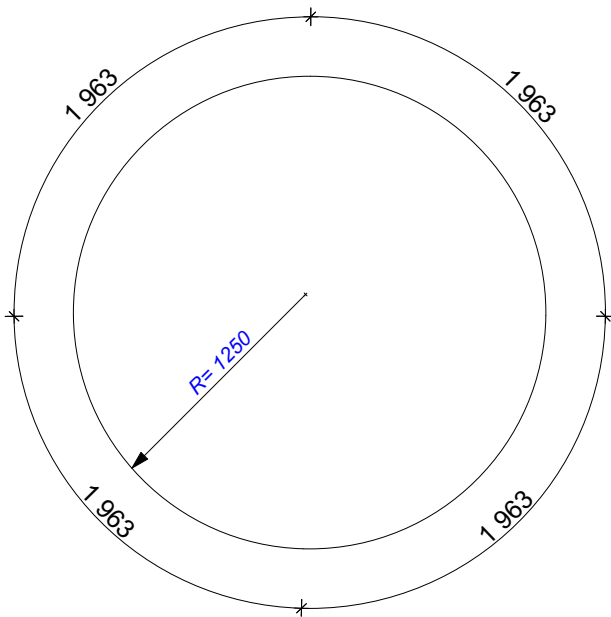


Примітки :
Розглядати разом з АРК. 08,07;
Загальна площа покриття фарбою стелі - 19,73м²;


Елемент стелі 1

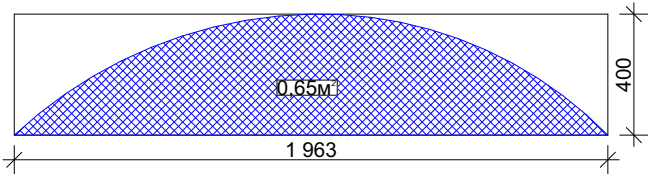


Елемент стелі 2

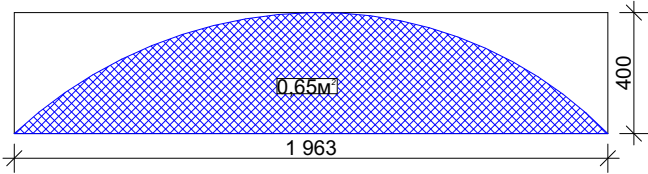

Елемент стелі 3

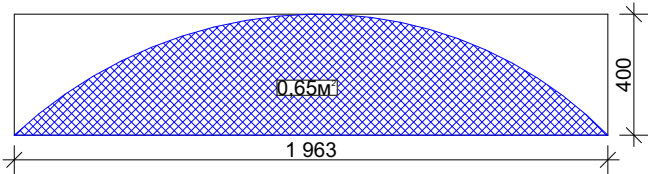


Елемент стелі 4

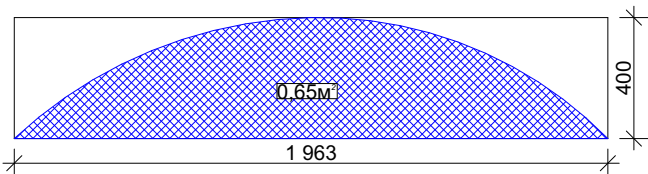

					Приміщення ХАМАМ			
					СПА Хамам	Стадия	Лист	Листов
Зм.	Арк.	№ Докум	Підпис	Дата		РП	10	
Розроб								
Перев.								
Т.Контр.								
					Розкрой елементів стелі під покраску	 WATER STREAM +38 (067) 219 99 44 м. Киев,просп. Леся Курбаса, 2 б		
Н.Контр.								
Затв.								

Розкрой елементів лавки, оздоблення мозаїка

ЗД- Вид 3

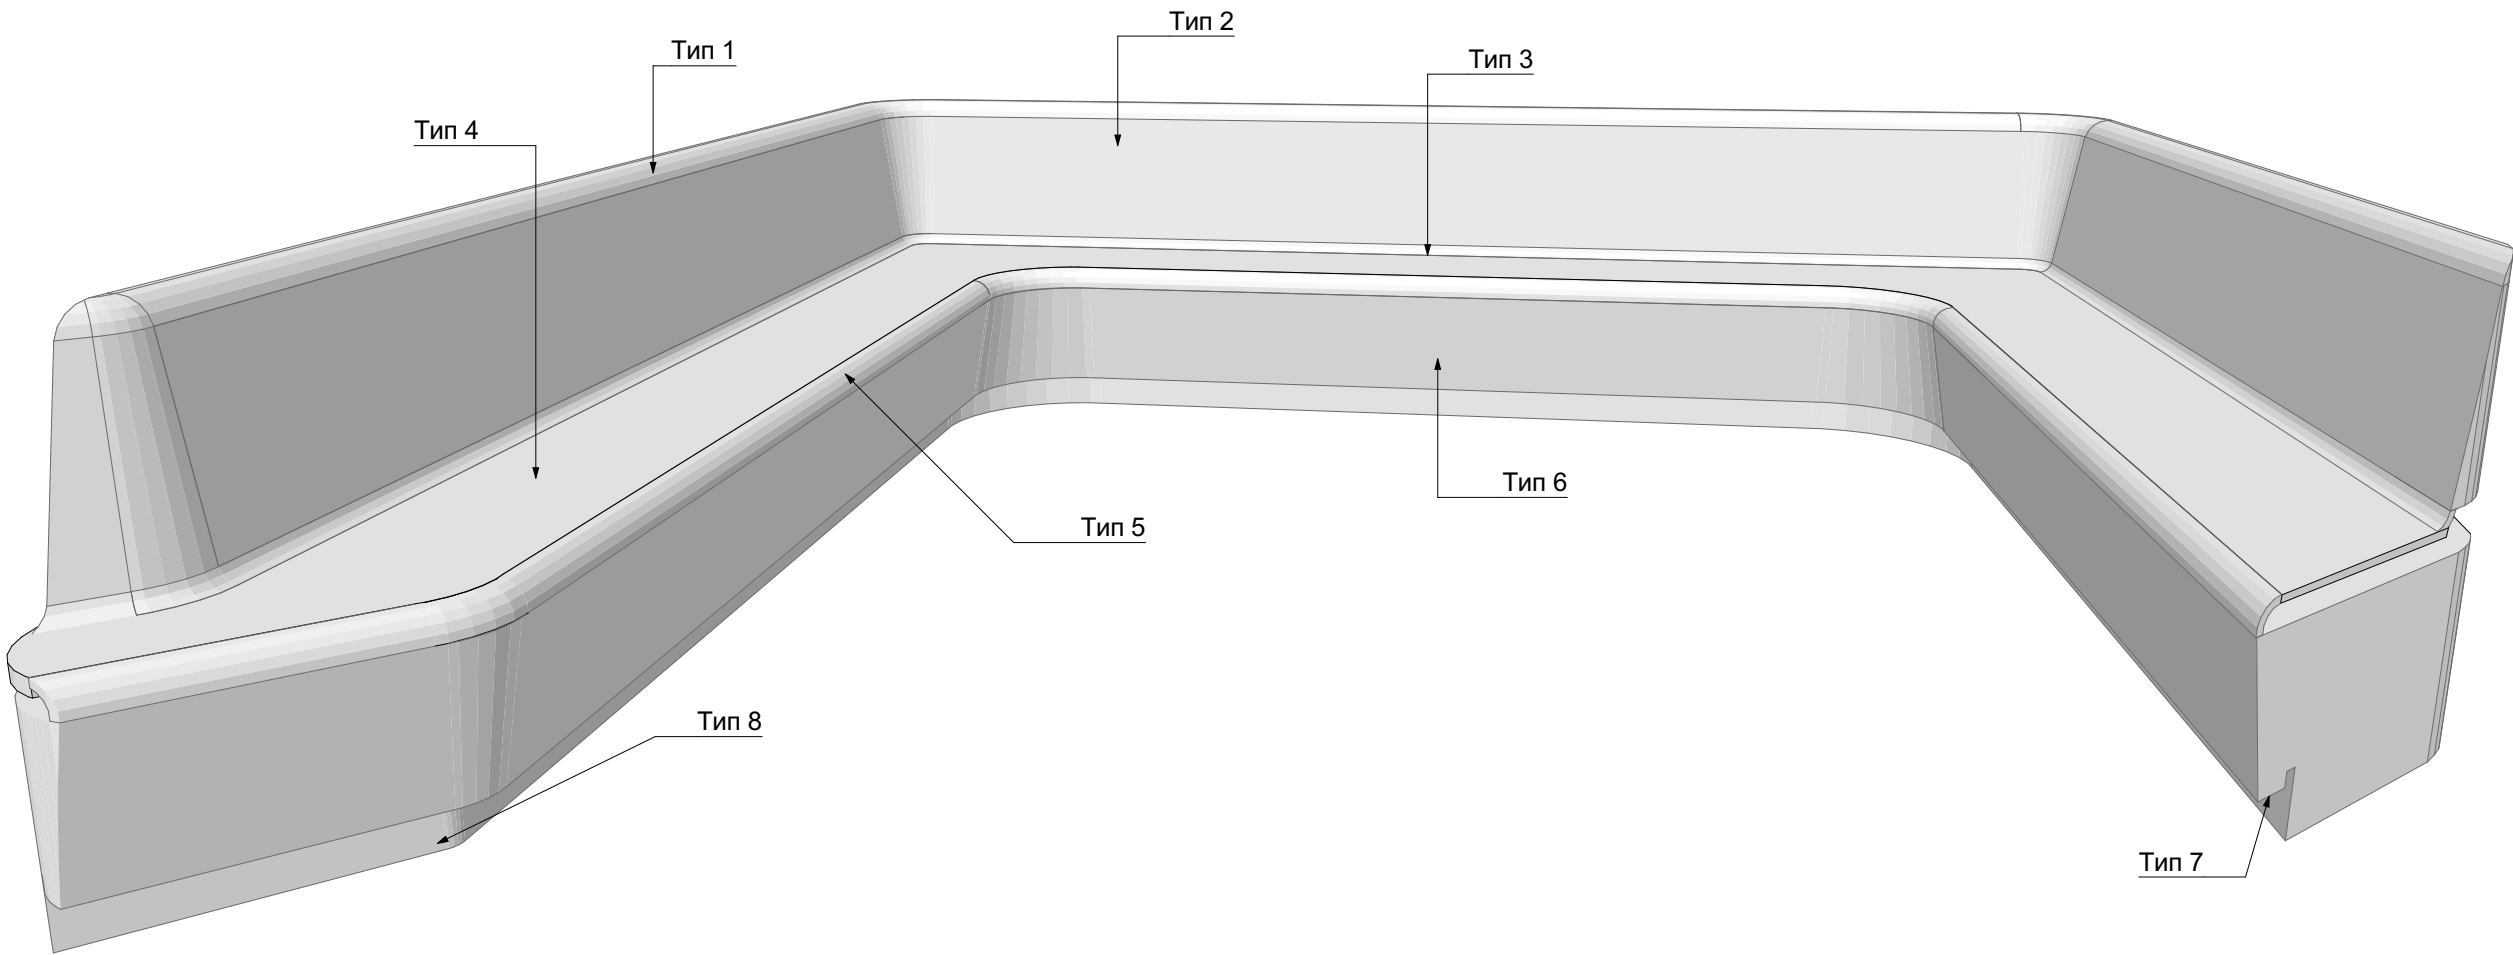


Примітки :
Розглядати разом з АРК. 12-13;
Загальна площа оздоблення лавки мозаїкою- 16,82м²


					Приміщення ХАМАМ			
					СПА Хамам	Стадия	Лист	Листов
Зм.	Арк.	№ Докум	Підпис	Дата		РП	11	
Розроб								
Перев.								
Т.Контр.					Розкрой елементів лавки, оздоблення мозаїка	 WATER STREAM +38 (067) 219 99 44 м. Киев,просп. Леся Курбаса, 2 б		
Н.Контр.								
Затв.								

Розкрой елементів лавки, оздоблення мозаїка


Розгортки елементів типу 1

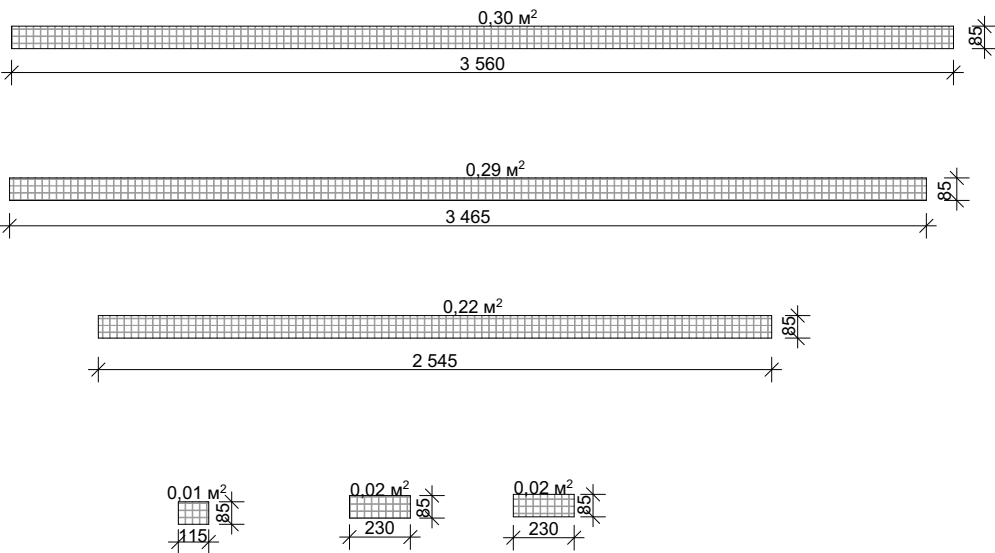


Розгортки елементів типу 3

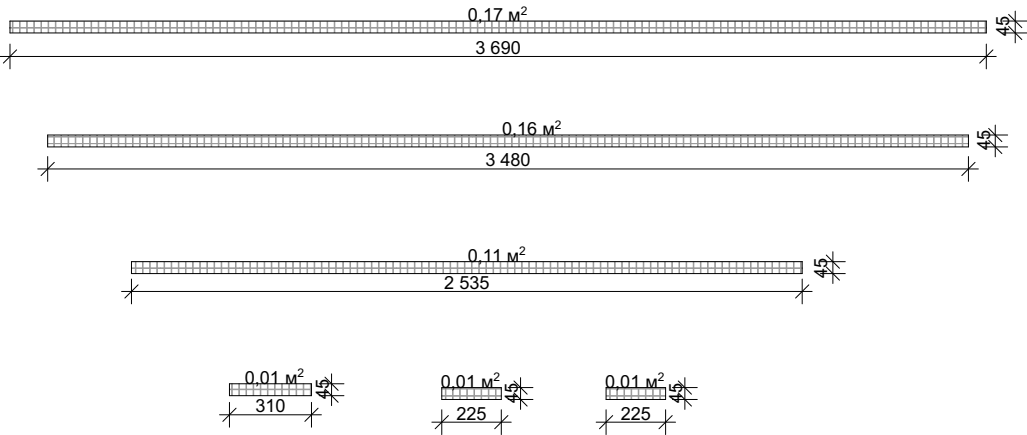


Розгортки елементів типу 5

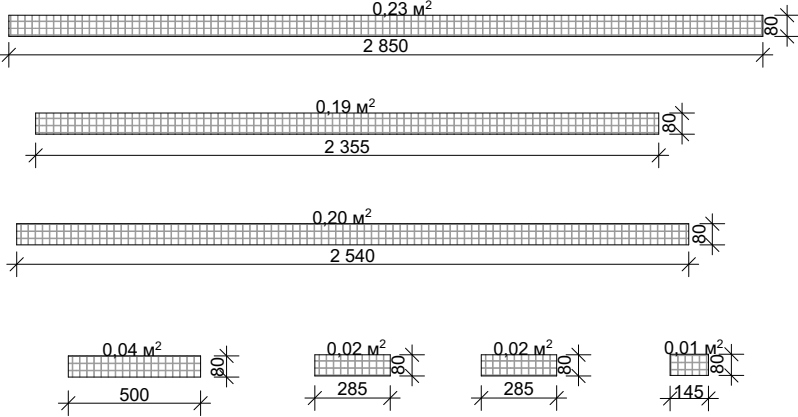

Розгортки елементів типу 2

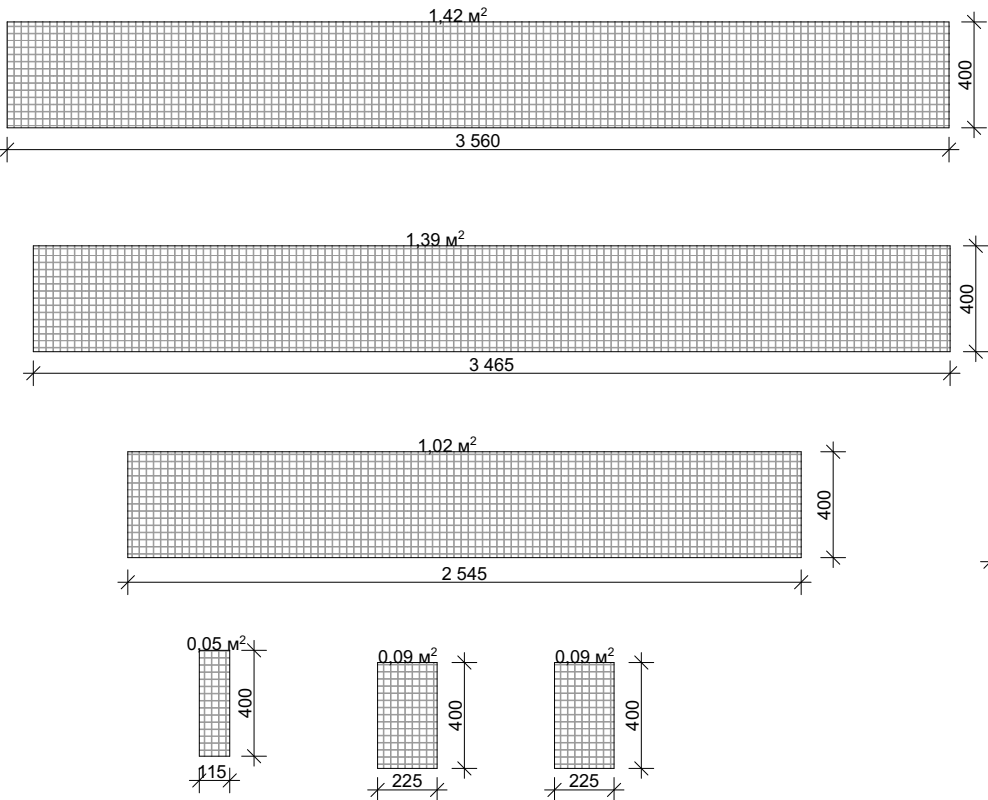

Розгортки елементів типу 6

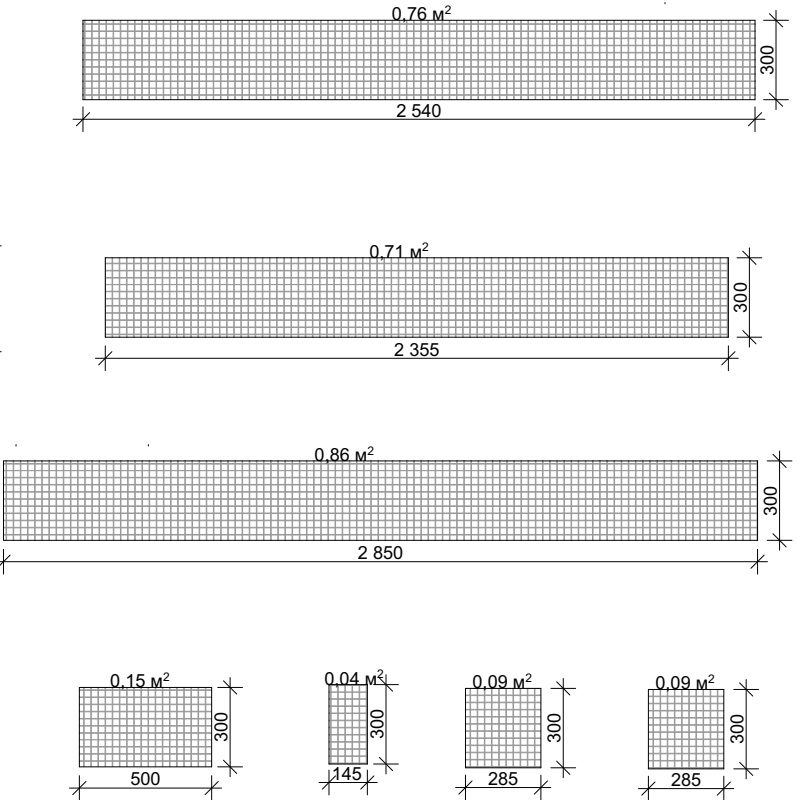


Примітки :
Розглядати разом з АРК. 11;
Загальна площа оздоблення лавки мозаїкою - 16,82м²

					Приміщення ХАМАМ			
					СПА Хамам	Стадия	Лист	Листов
						РП	12	
						Розкрой елементів лавки, оздоблення мозаїка		
Зм. Арк.	№ Докум	Підпис	Дата					
Розроб								
Перев.								
Т.Контр.								
Н.Контр.								
Затв.								


 **WATER STREAM**
+38 (067) 219 99 44
м. Киев, просп. Леся Курбаса, 2 б

Розкрой елементів лавки, оздоблення мозаїка


Розгортки елементів типу 4

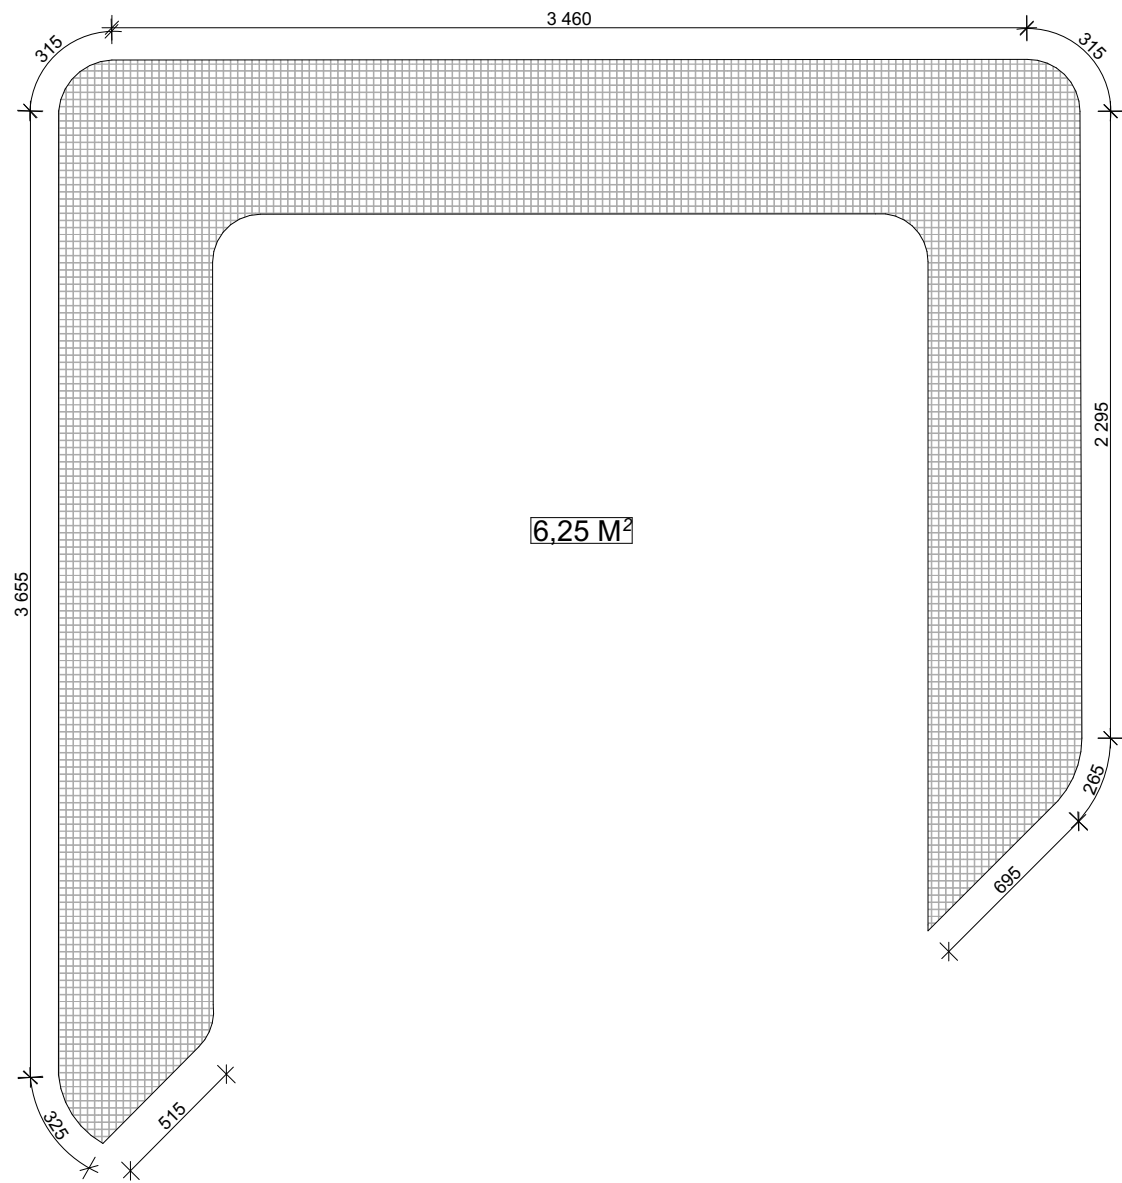

Розгортки елементів типу 7

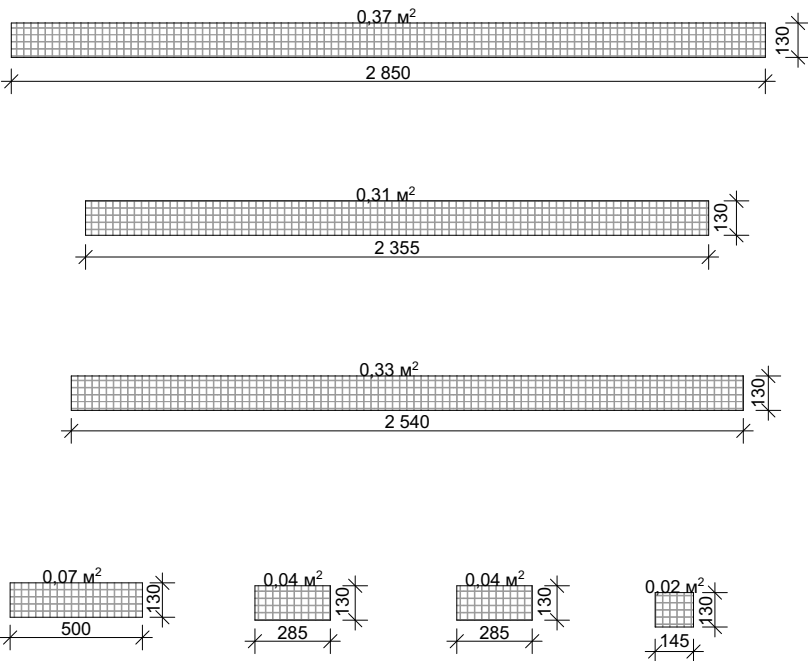

Розгортки елементів типу 8

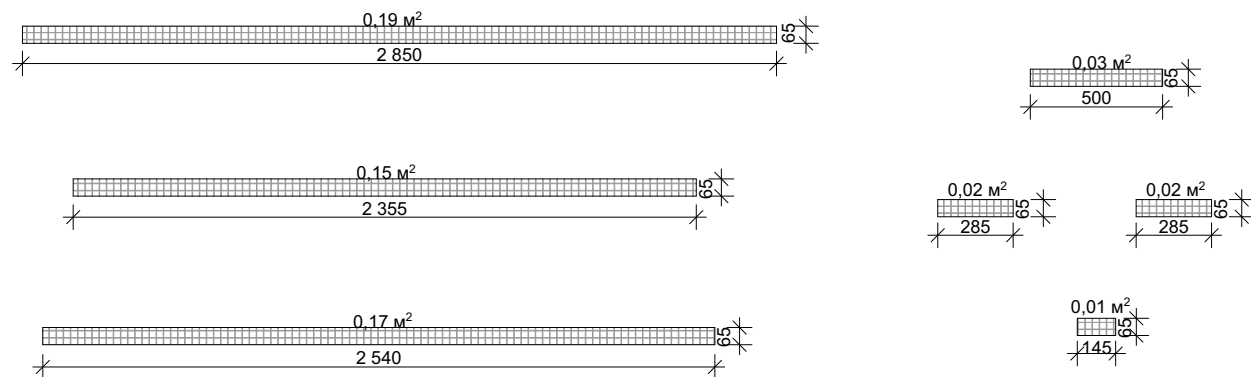

Примітки :
Розглядати разом з АРК. 11;
Загальна площа оздоблення мозаїкою- 16,82м²

					Приміщення ХАМАМ			
					СПА Хамам	Стадия	Лист	Листов
						РП	13	
Зм. Арк.	№ Докум	Підпис	Дата		Розкрой елементів лавки, оздоблення мозаїка	 WATER STREAM +38 (067) 219 99 44 м. Киев,просп. Леся Курбаса, 2 б		
Розроб								
Перев.								
Т.Контр.								
Н.Контр.								
Затв.								