



План приміщення Парної

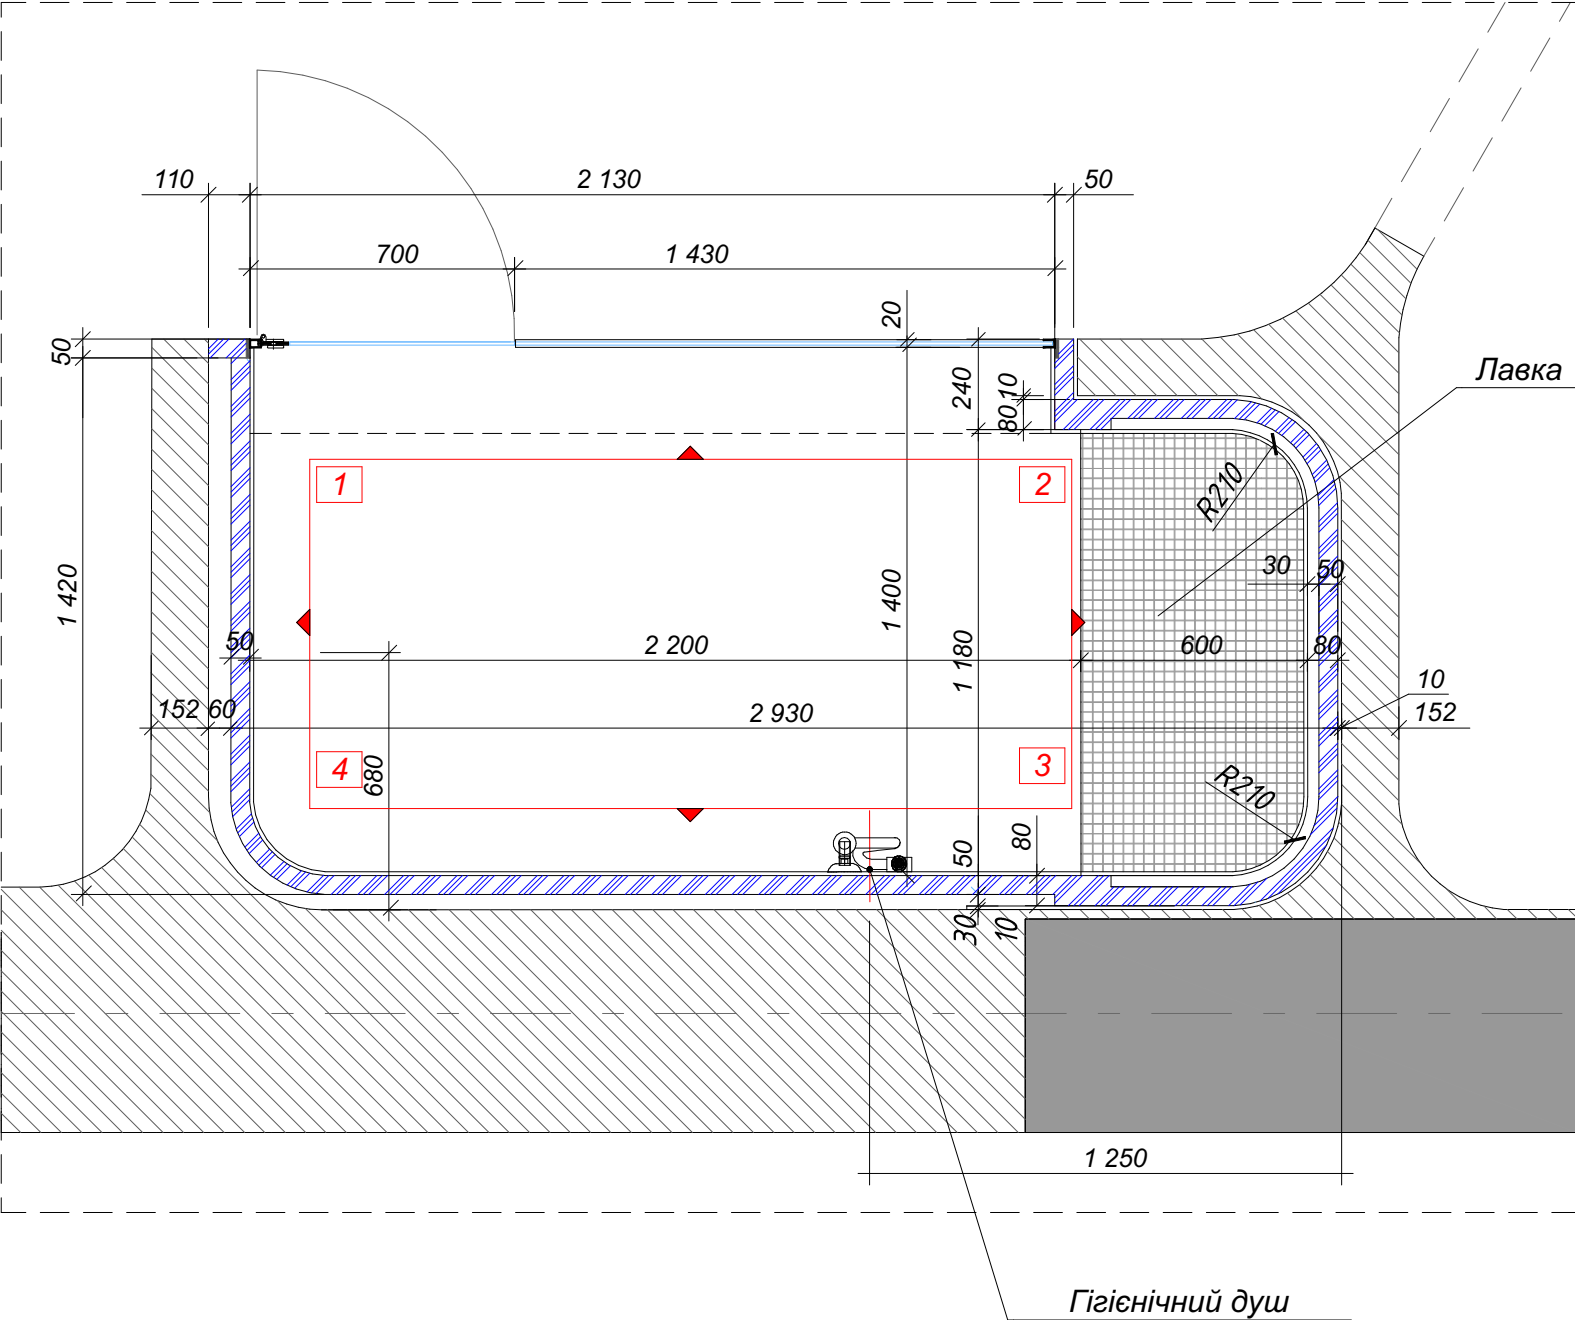

Відомість опорядження приміщення Парової


№	Найменування	Вид оздоблення	Площа м²	Примітки
1	Стеля	Фарбування	4,52	
		Мозаїка	0,50	
2	Стіни	Мозаїка	15,79	
3	Підлога	Керамогранітна плитка	3,65	
4	Лавка	Мозаїка	1,61	
5	LED-підсвічування стелі		6,94 Пог.м	

Умовні позначення :

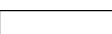
-  - Зовнішні існуючі стіни
-  - Конструкція стін, стелі та меблів з пінополістеролу
-  - Мозаїка
-  - Поверхня стелі під фарбування

					Приміщення ПАРОВА				
					СПА Парова	Стадия	Лист	Листов	
Зм.	Арк.	№ Докум	Підпис	Дата		РП	02		
Розроб									
Перев.									
Т.Контр.					План	 WATER STREAM +38 (067) 219 99 44 м. Киев,просп. Леся Курбаса, 2 б			
Н.Контр.									
Затв.									

Розгортка 1-2

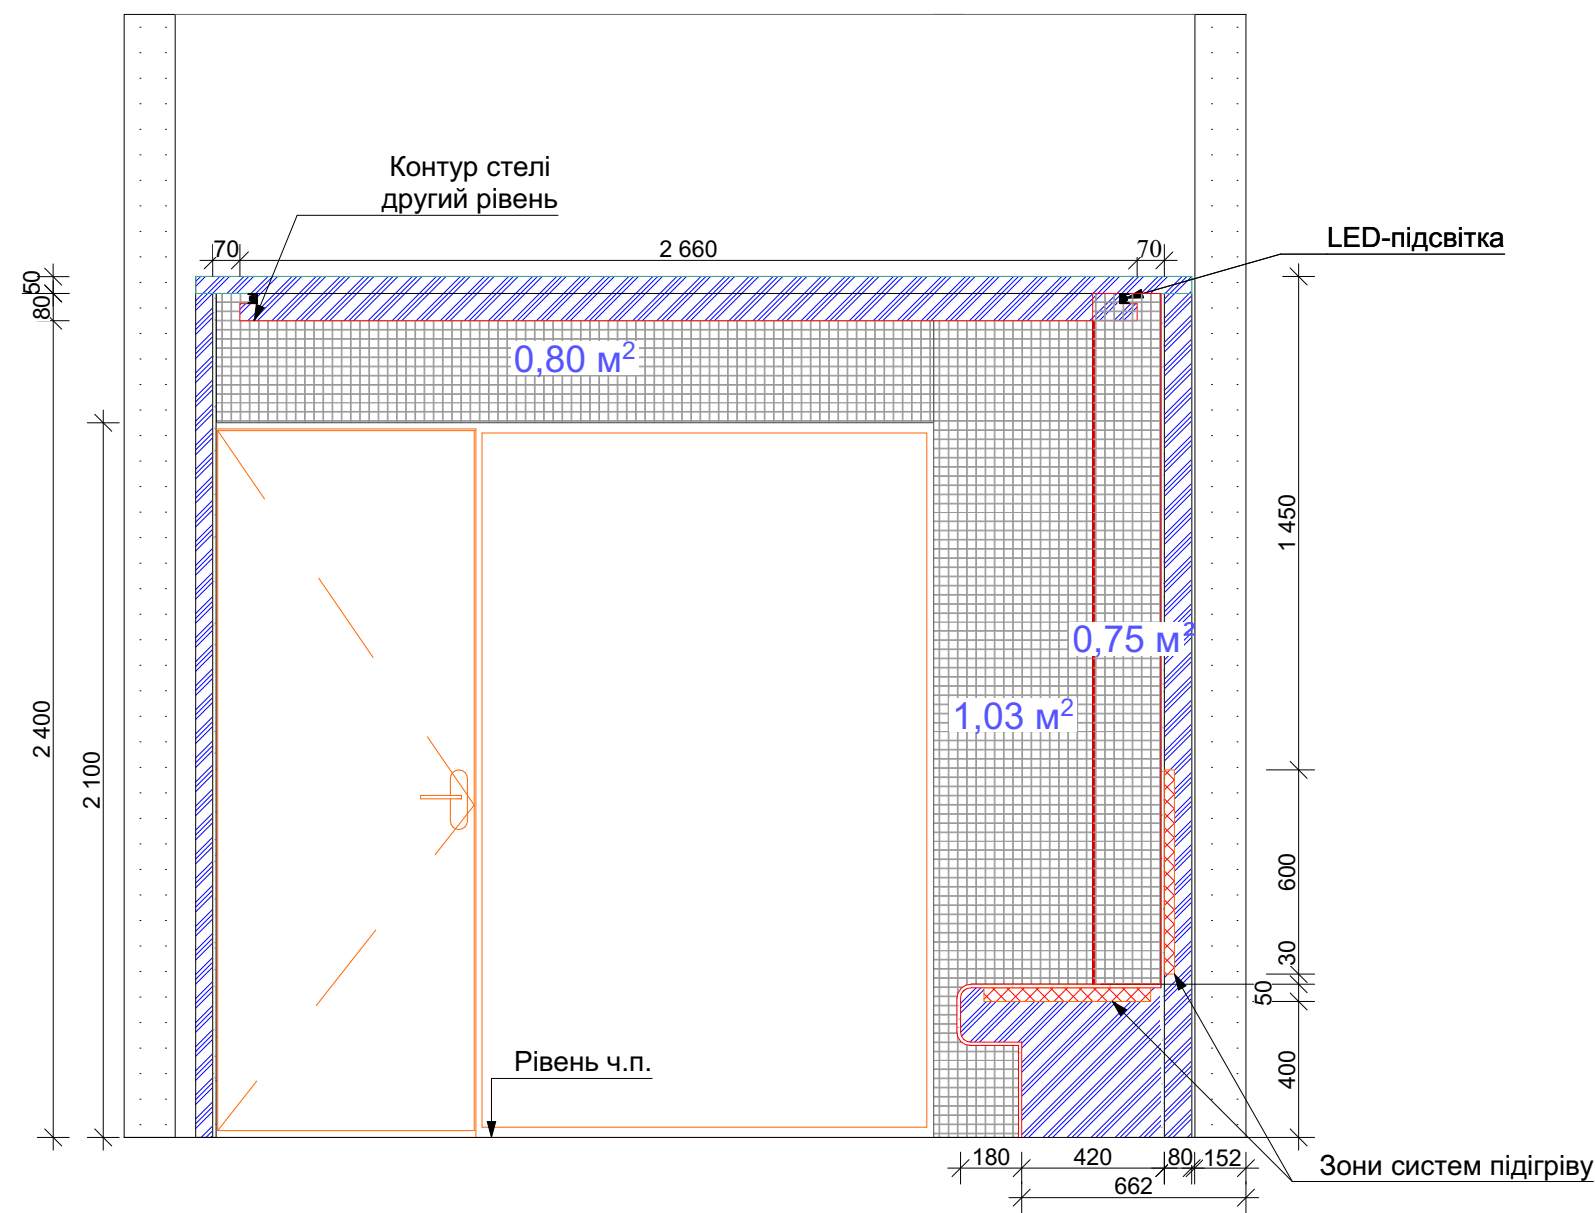

Розгортка 2-3

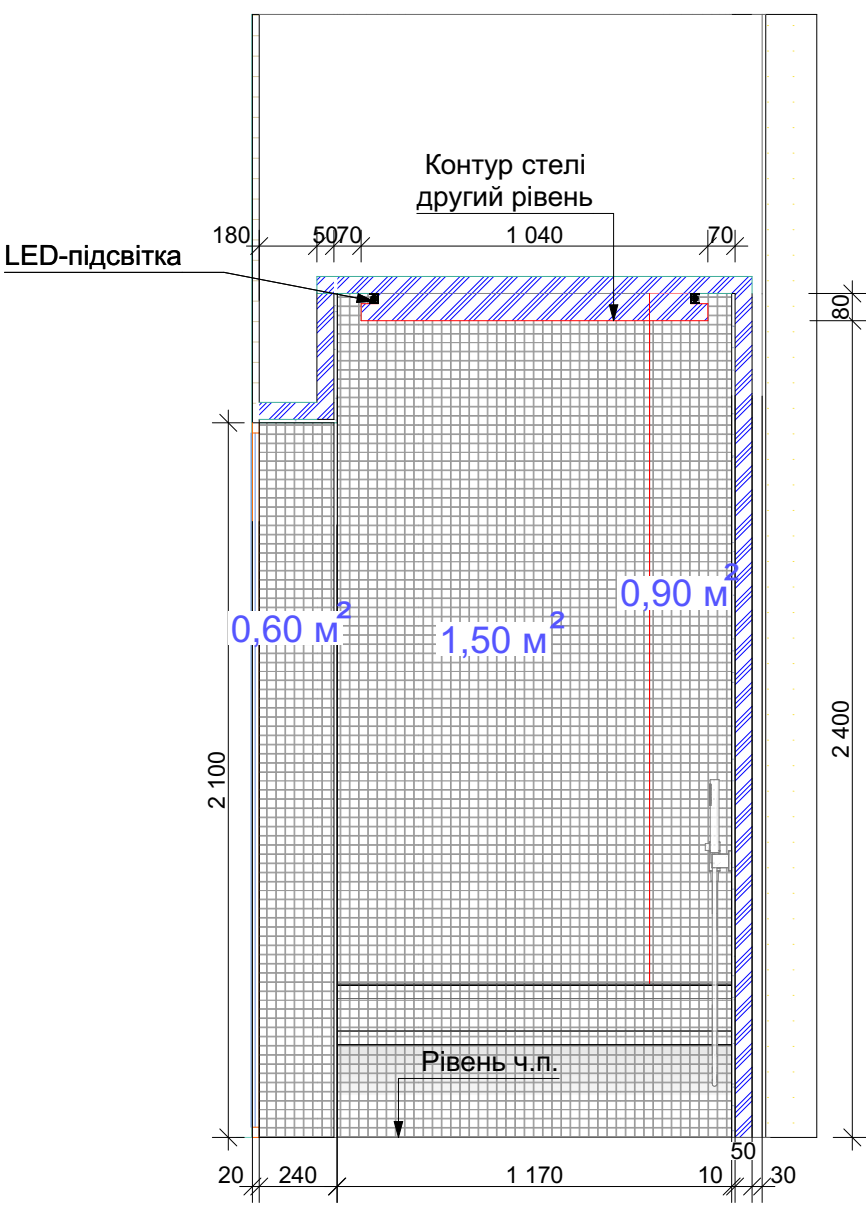


Примітки :
Загальна площа оздоблення мозаїки Розгортка 1-2 - 2,58 м² ;
Загальна площа оздоблення мозаїки Розгортка 2-3 - 3,00 м² ;

Умовні позначення :


- Зовнішні існуючі стіни
- Конструкція стін, стелі та меблів з пінополістеролу
- Мозаїка
- Поверхня стелі під фарбування

					Приміщення ПАРОВА			
					СПА Парова	Стадия	Лист	Листов
						РП	03	
						WATER STREAM		
					Розгортка 1-2; Розгортка 2-3	+38 (067) 219 99 44 м. Киев,просп. Леся Курбаса, 2 б		
Зм. Арк.	№	Докум	Підпис	Дата				
Розроб								
Перев.								
Т.Контр.								
Н.Контр.								
Затв.								

Розгортка 3-4

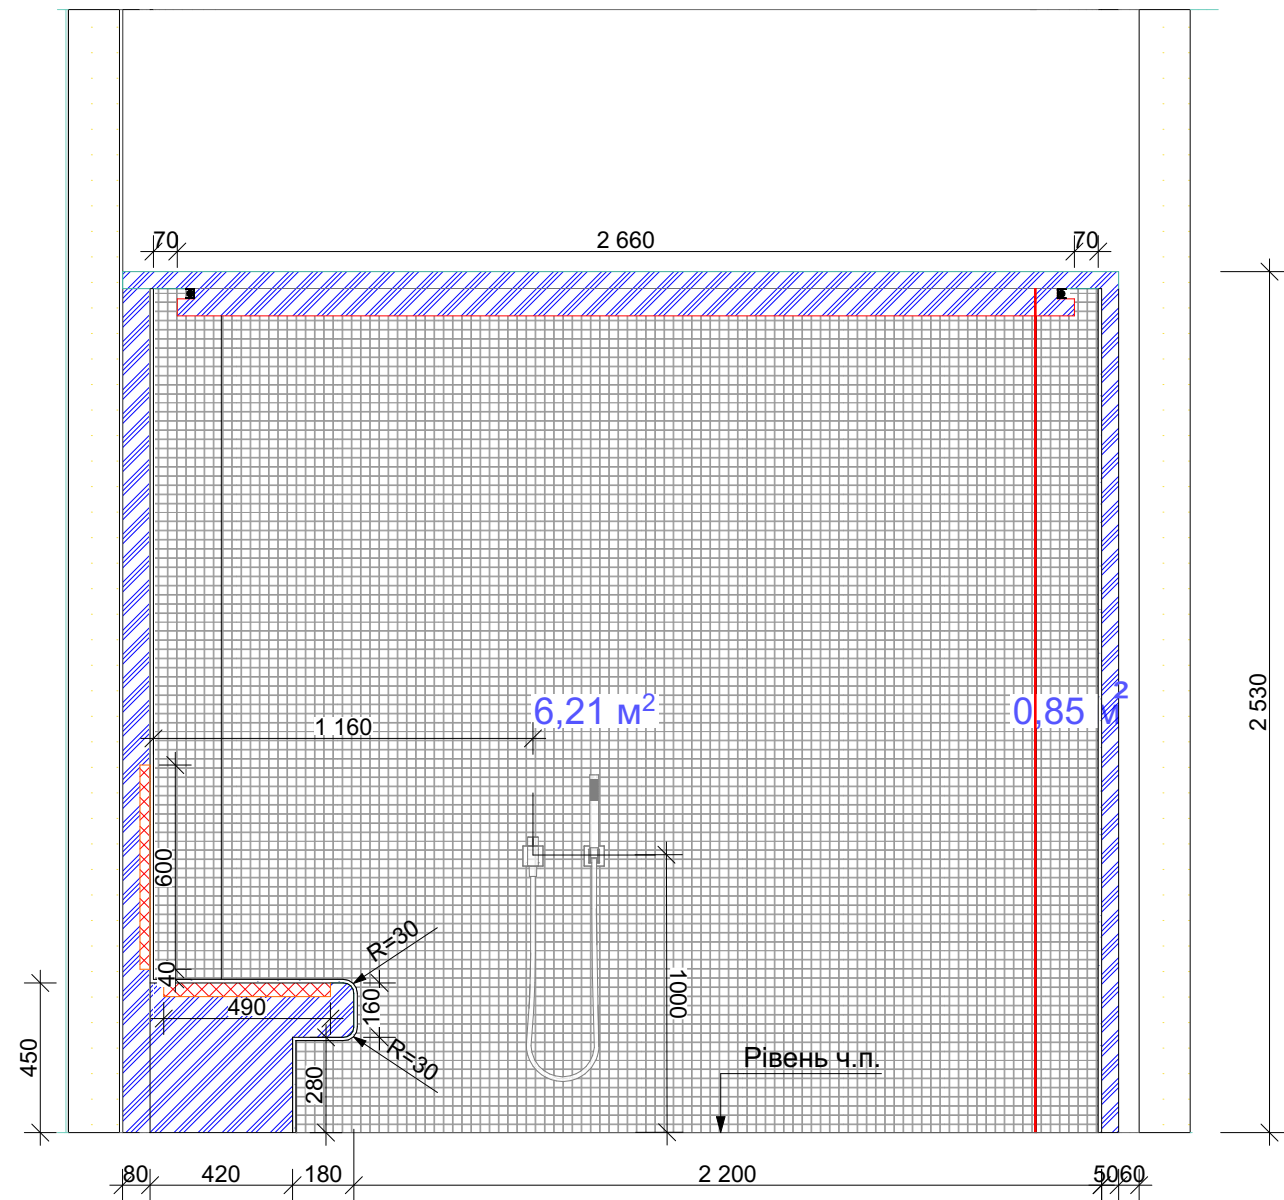

Розгортка 4-1

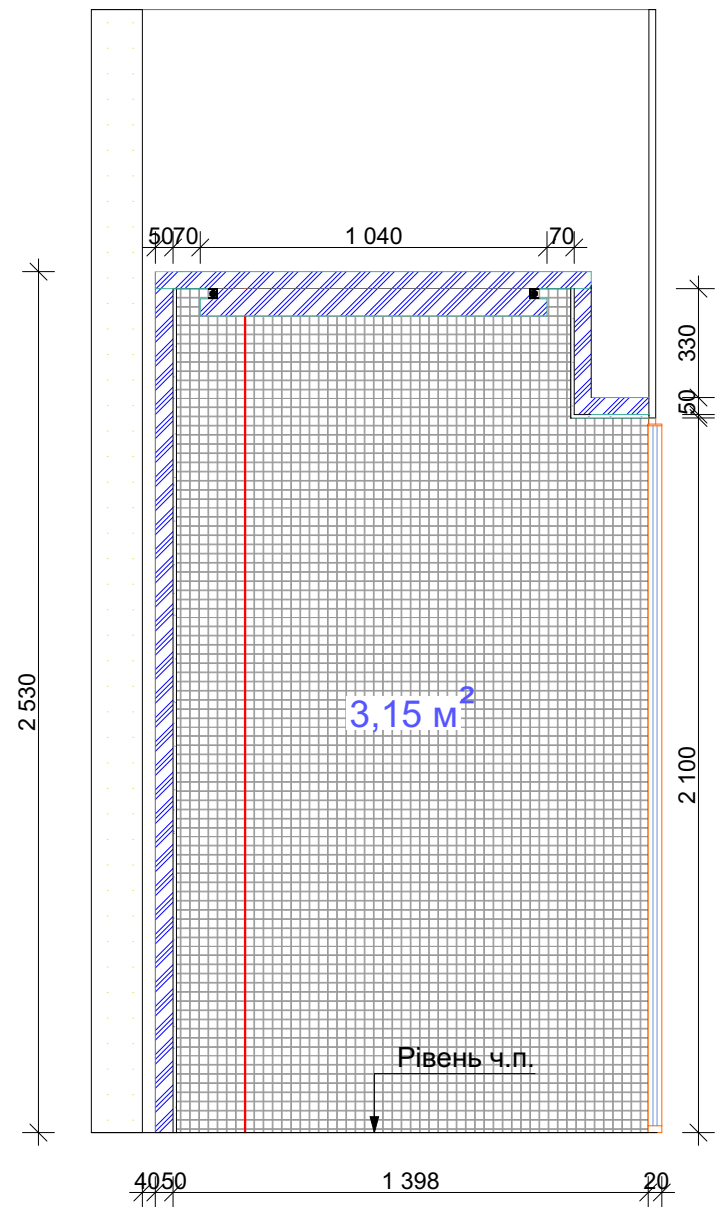


Умовні позначення :

- Зовнішні існуючі стіни
- Конструкція стін, стелі та меблів з пінополістеролу
- Мозаїка
- Поверхня стелі під фарбування

Примітки :
Загальна площа оздобленням мозаїки Розгортка 3-4 - 7,06 м² ;
Загальна площа оздобленням мозаїки Розгортка 4-1 - 3,15 м²;

					Приміщення ПАРОВА			
					СПА Парова	Стадия	Лист	Листов
Зм. Арк.	№ Докум	Підпис	Дата			РП	04	
Розроб								
Перев.								
Т.Контр.					Розгортка 3-4; Розгортка 4-1;	WATER STREAM +38 (067) 219 99 44 м. Киев, просп. Леся Курбаса, 2 б		
Н.Контр.								
Затв.								

План підлоги

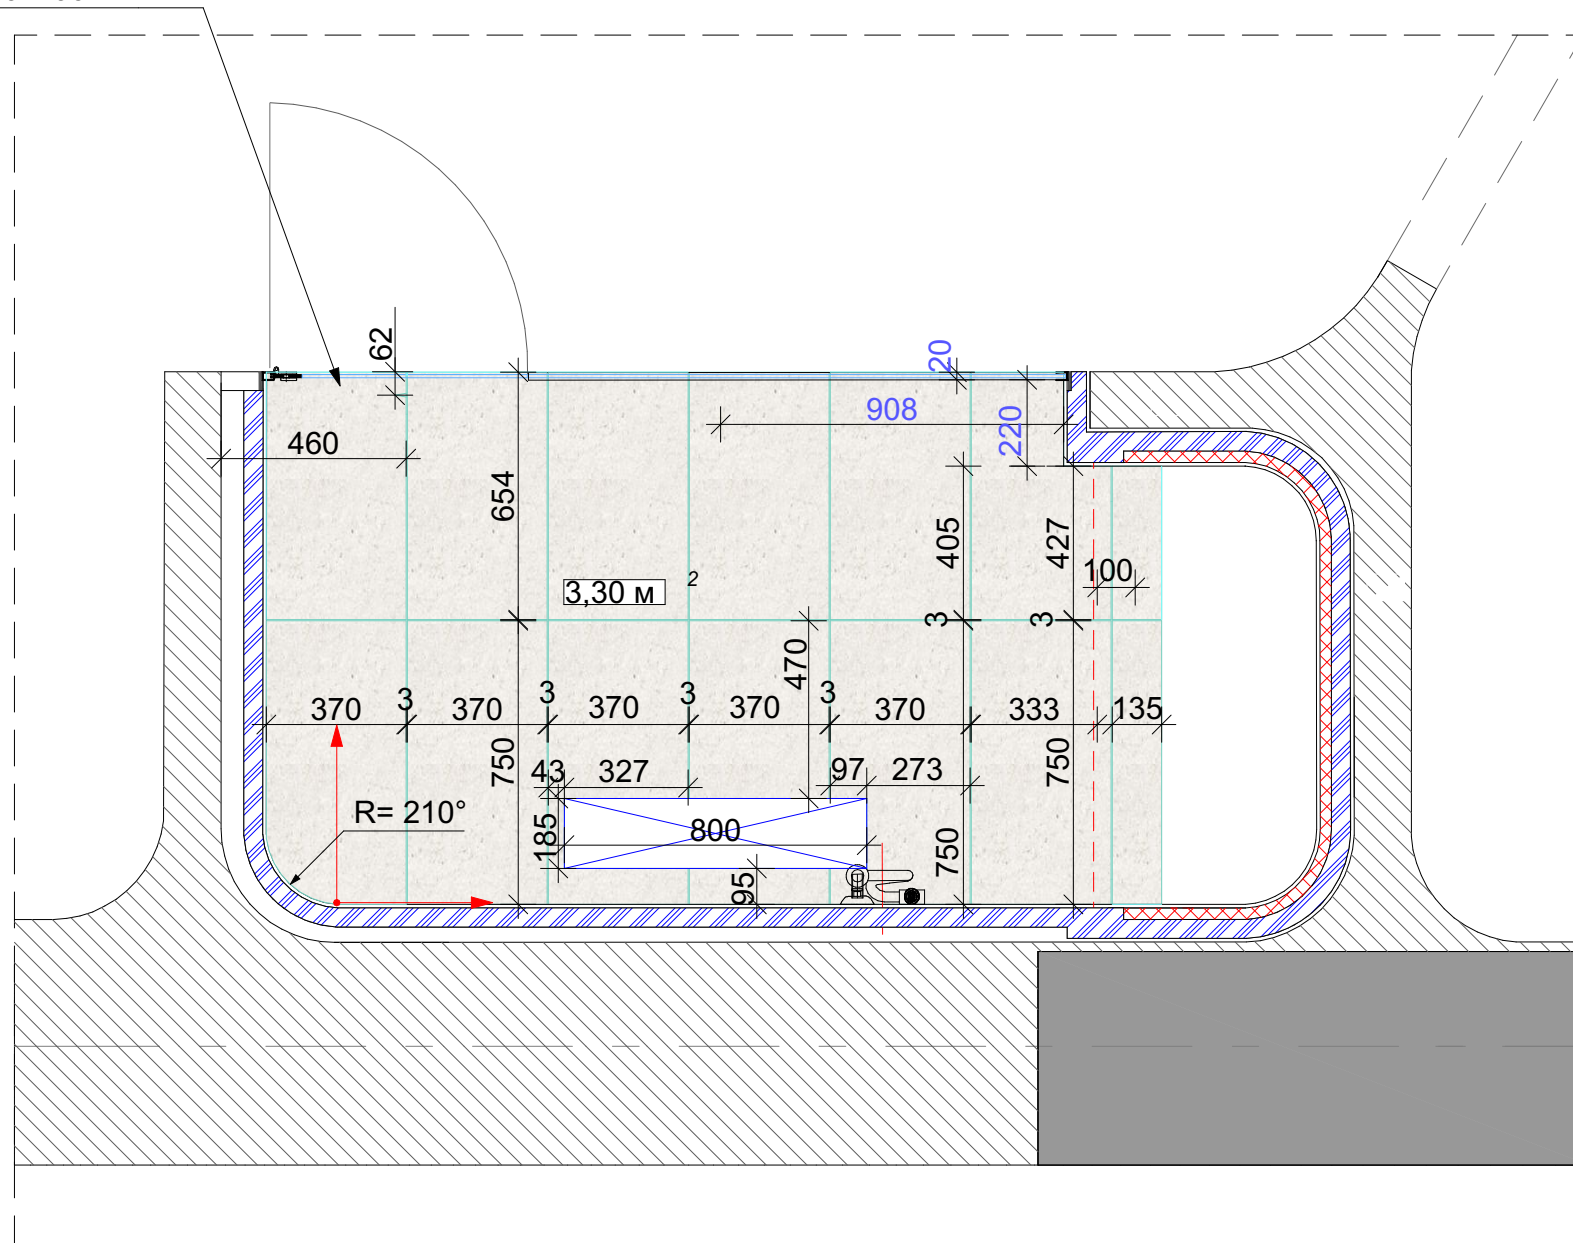


Умовні позначення :

-  - Зовнішні існуючі стіни
-  - Конструкція стін, стелі та меблів з пінополістеролу
-  - Мозаїка
-  - Поверхня стелі під фарбування


Примітки :
Площа чистового оздоблення підлоги - 3,30 м²;
Площа підлоги для замовлення плитки - 3,65 м² (13 плиток).




					Приміщення ПАРОВА				
Зм. Арк.	№ Докум	Підпис	Дата		СПА Парова	Стадия	Лист	Листов	
Розроб						РП	05		
Перев.									
Т.Контр.					План підлоги	 WATER STREAM +38 (067) 219 99 44 м. Киев,просп. Леся Курбаса, 2 б			
Н.Контр.									
Затв.									

План розміщення електропідігріву

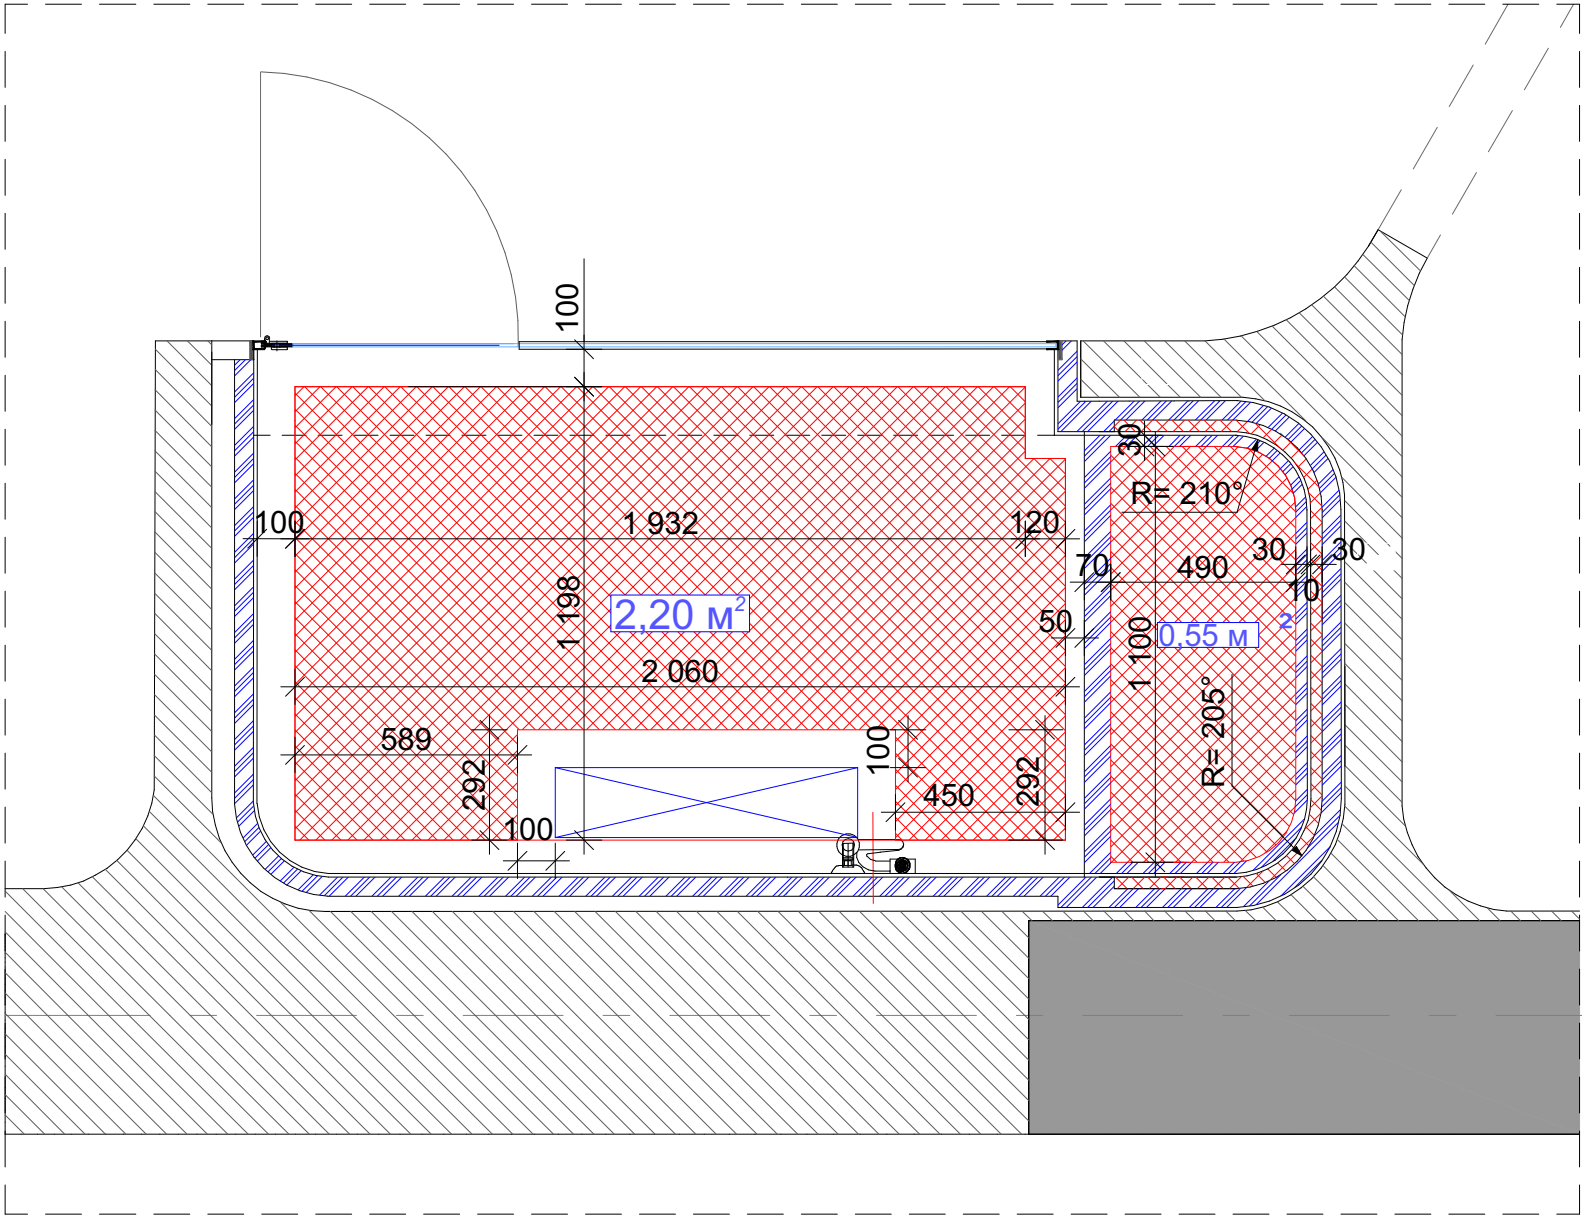

Розміри
електропідігріву
спинки сидіння

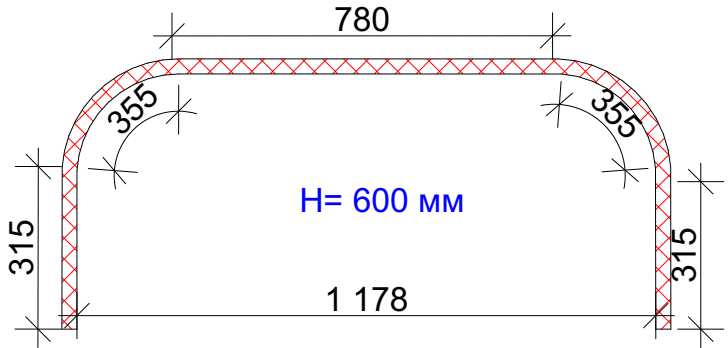


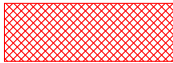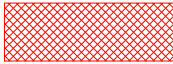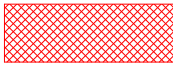-  — Зона розміщення підігріву підлоги ,
S= 2,20 м²
-  — Зона розміщення підігріву
сидіння лавки,
S= 0,55 м²
-  — Зона розміщення підігріву
спинки лавки,
S= 1,40 м²


					Приміщення ПАРОВА			
					СПА Парова	Стадия	Лист	Листов
Зм. Арк.	№ Докум	Підпис	Дата			РП	06	
Розроб								
Перев.								
Т.Контр.					План електропідігріву	 WATER STREAM +38 (067) 219 99 44 м. Киев, просп. Леся Курбаса, 2 б		
Н.Контр.								
Затв.								

Розкрій елементів оздоблення мозаїкою лавки


Елемент лавки 1

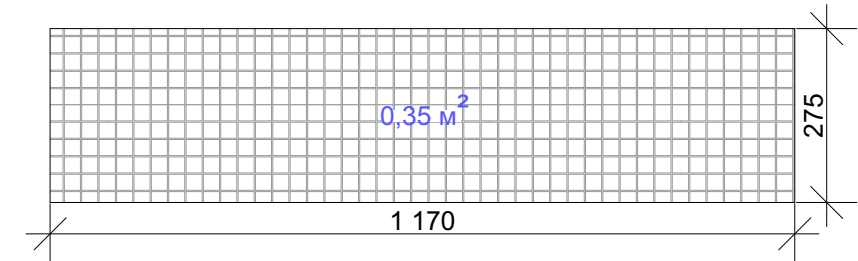


Елемент лавки 2

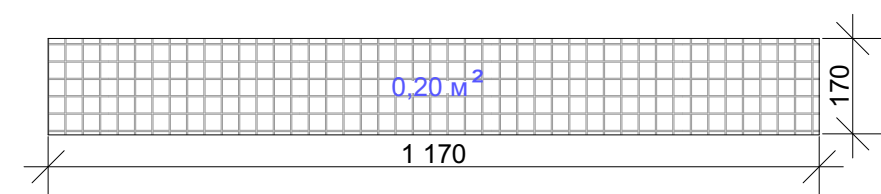


Елемент лавки 3

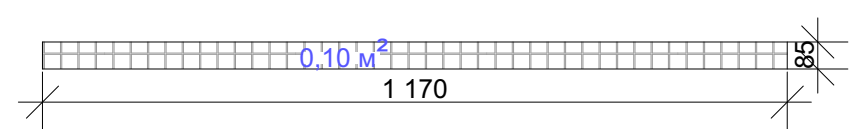


Елемент лавки 4

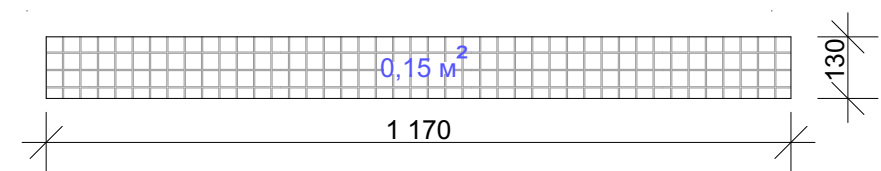


Елемент лавки 5

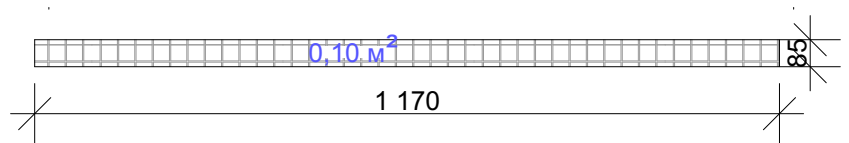


Елемент лавки 6

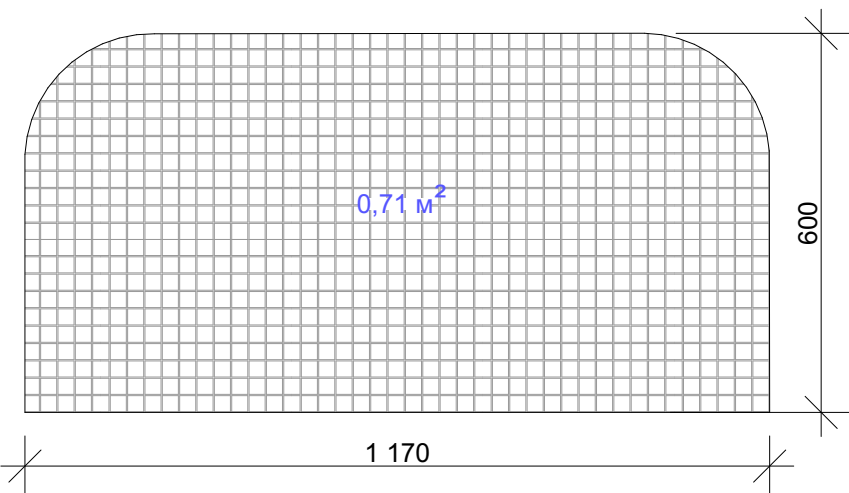

Вид 1

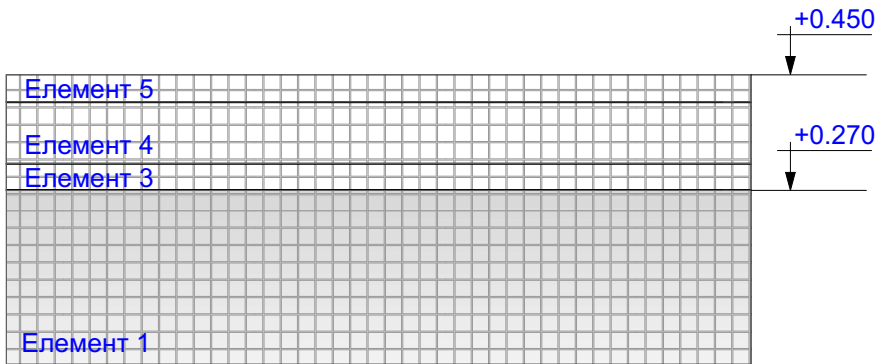


Вид 2

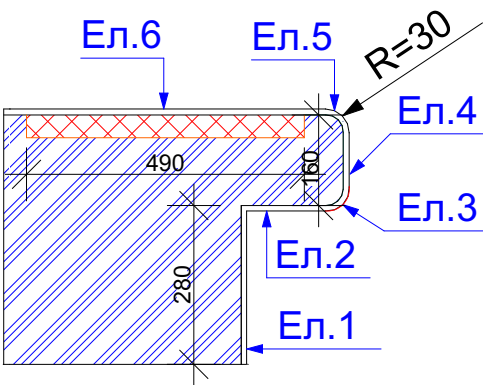


Примітки :
Загальна площа оздоблення лавки мозаїкою - 1,61 м²;

					Приміщення ПАРОВА			
					СПА Парова	Стадия	Лист	Листов
						РП	07	
Зм. Арк.	№ Докум	Підпис	Дата		Розкрій елементів оздоблення мозаїкою лавки	 +38 (067) 219 99 44 м. Киев, просп. Леся Курбаса, 2 б		
Розроб								
Перев.								
Т.Контр.								
Н.Контр.								
Затв.								


План стелі

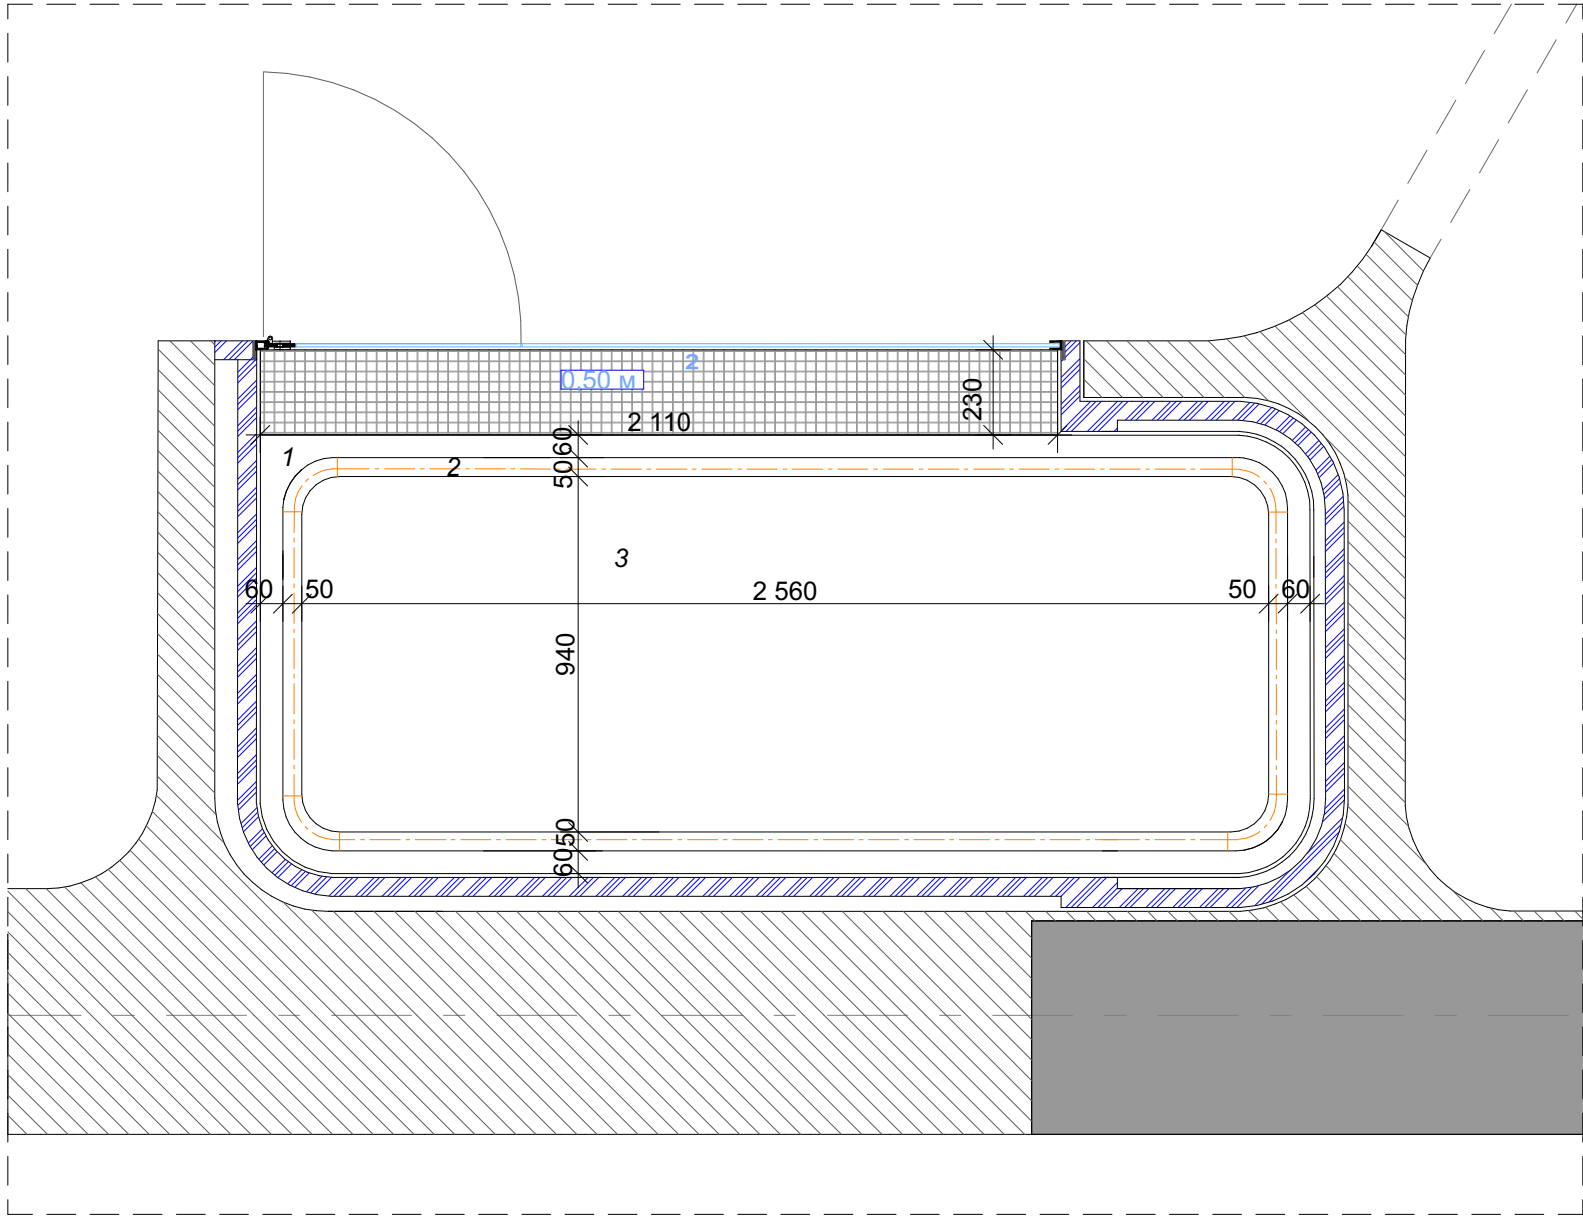

Вигляд в моделі 1

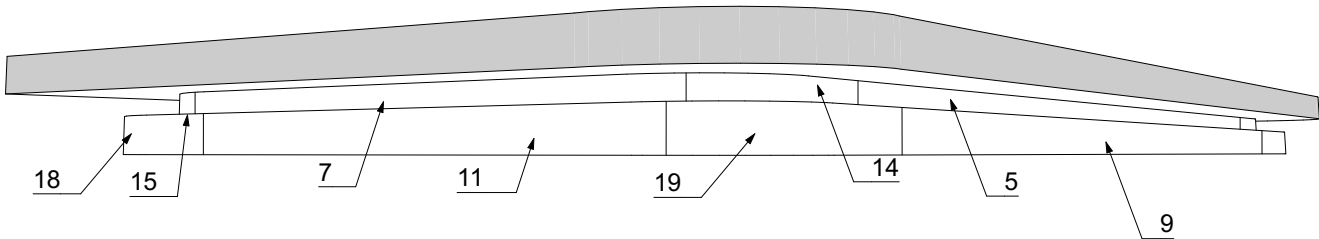

Вигляд в моделі 2



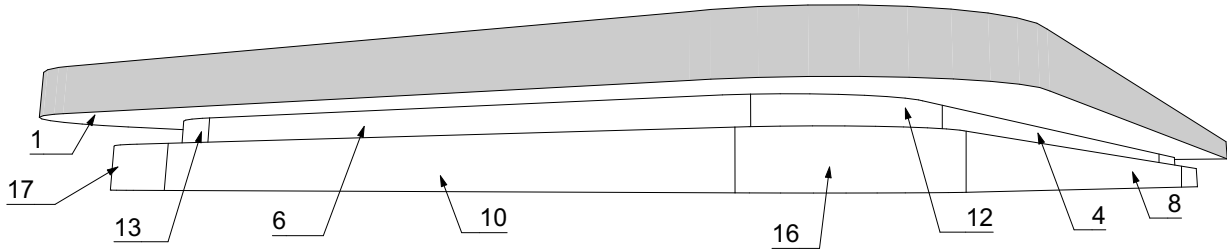


Примітки :
Даний аркуш розглядати спільно з аркушем № 09;



- Умовні позначення :
- Зовнішні існуючі стіни
 - Конструкція стін, стелі та меблів з пінополістеролу
 - Мозаїка
 - Поверхня стелі під фарбування

					Приміщення ПАРОВА			
					СПА Парова	Стадія	Лист	Листов
Зм. Арк.	№	Докум	Підпис	Дата		РП	08	
Розроб								
Перев.								
Т.Контр.					План стелі	 +38 (067) 219 99 44 м. Київ, просп. Леся Курбаса, 2 б		
Н.Контр.								
Затв.								


Розкрой елементів стелі під покраску

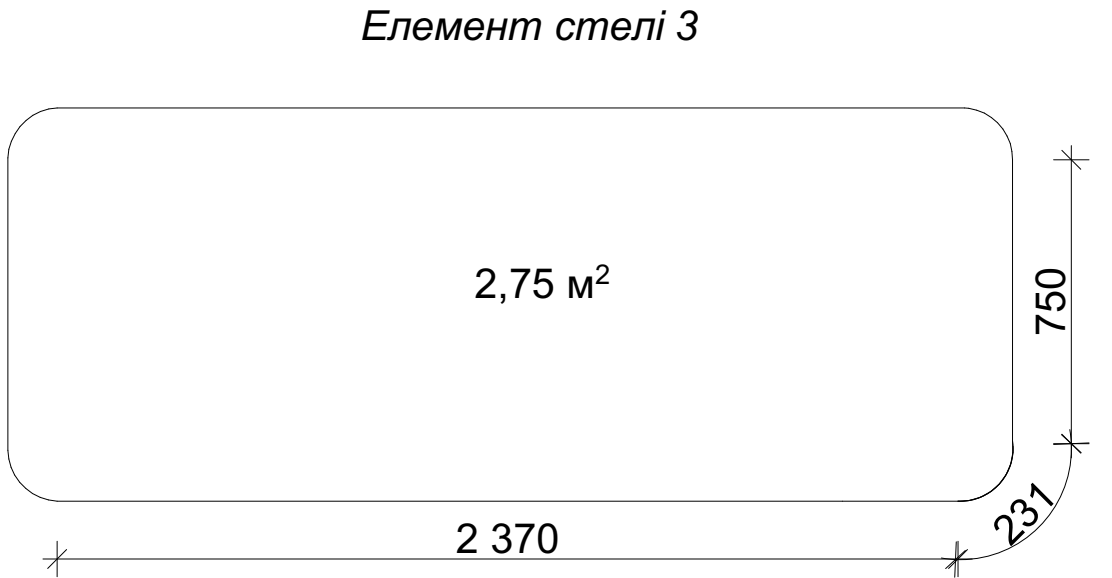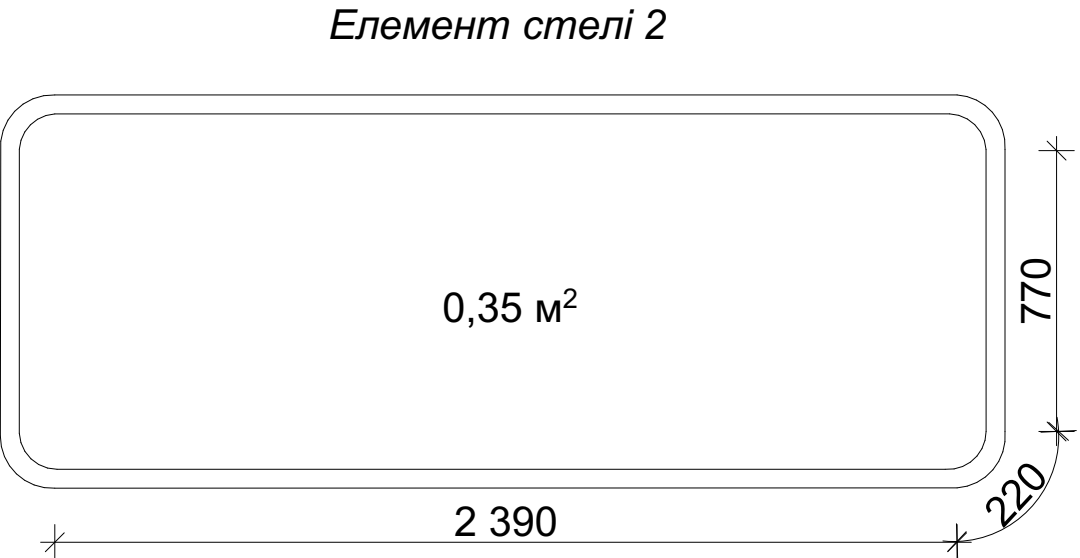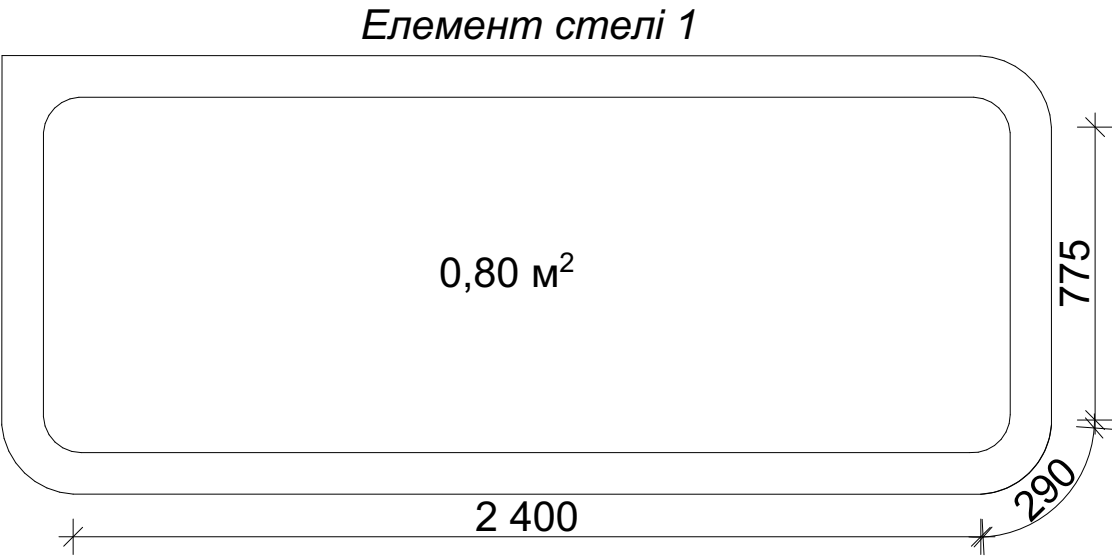


Примітки :
Загальна площа оздоблення стелі фарбою - 4,52 м²;
Загальна площа оздоблення стелі мозаїкою - 0,50м²;

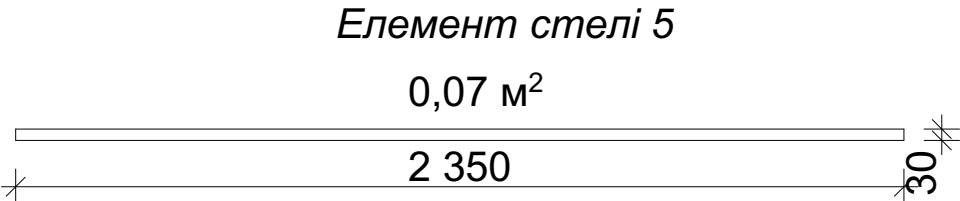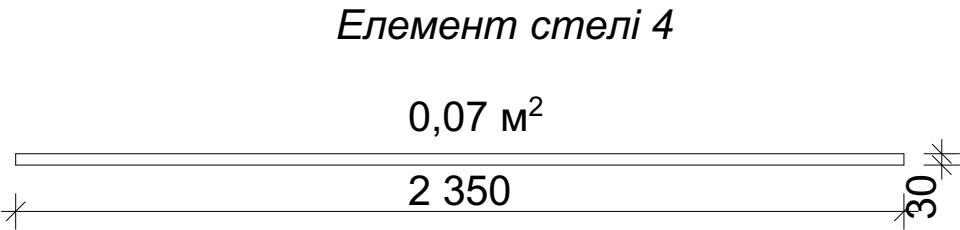


Елемент стелі 6

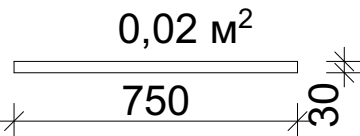


Елемент стелі 7

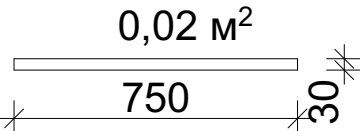


Елемент стелі 8

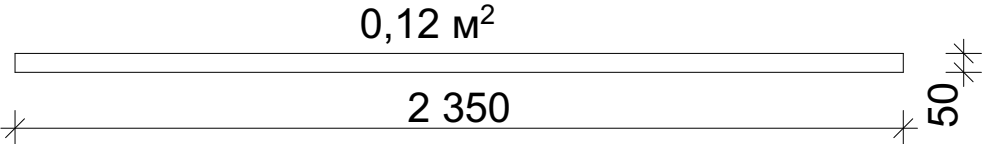


Елемент стелі 9

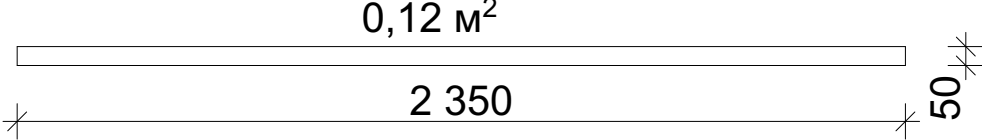


Елемент стелі 10

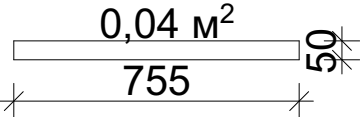


Елемент стелі 11

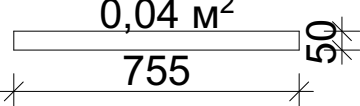


Елемент стелі 13

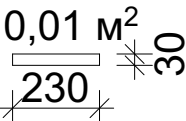


Елемент стелі 14

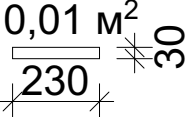


Елемент стелі 15

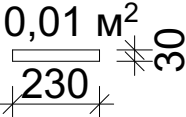


Елемент стелі 16

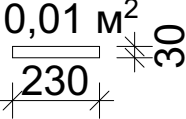


Елемент стелі 17

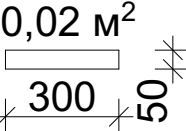


Елемент стелі 18

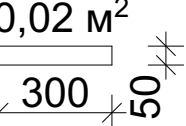

Елемент стелі 19

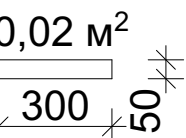

Елемент стелі 20

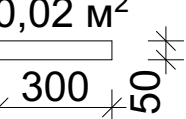

					Приміщення ПАРОВА			
					СПА Парова	Стадия	Лист	Листов
Зм. Арк.	№ Докум	Підпис	Дата			РП	09	
Розроб								
Перев.								
Т.Контр.					Розкрой елементів стелі під покраску.	 WATER STREAM +38 (067) 219 99 44 м. Киев,просп. Леся Курбаса, 2 б		
Н.Контр.								
Затв.								