



Овочевий ринок

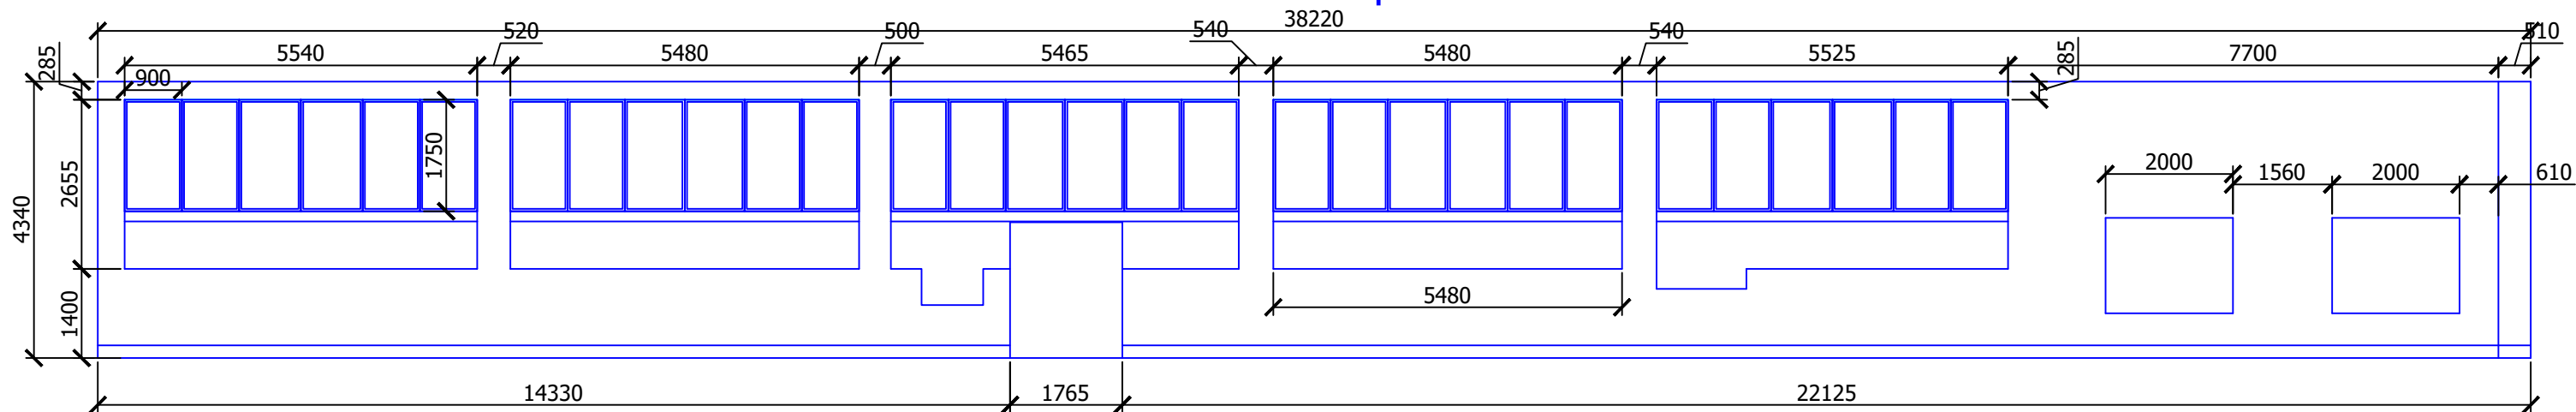

Підшивка піддашка

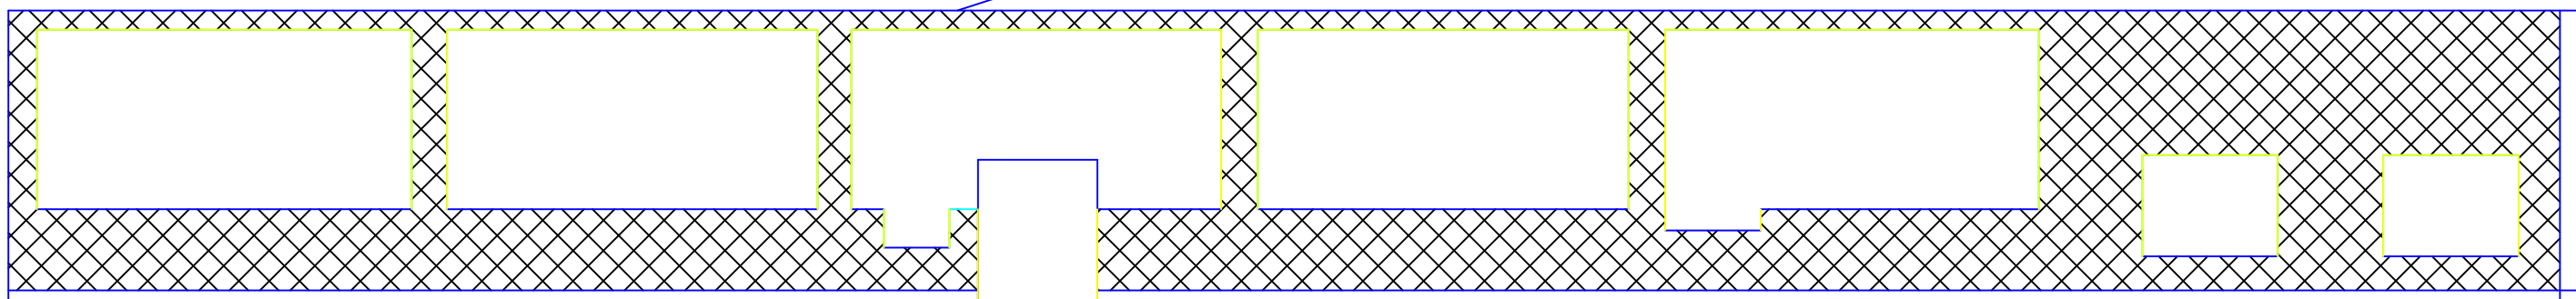

Стіни 74 м2

Відкоси 68,2 м/п (240мм)

Підшивка піддашка 38,22 м/п (350мм)

Монтаж, демонтаж дощових труб 17,2 м/п (4 стояка)