

ТОВ "Архітектурний альянс"

119/125-2.06-КБ
Конструкції бетонні та залізобетонні
(НАВІС)

РОБОЧИЙ ПРОЕКТ

2023 рік

Інв. № ориг.	Підпис і дата	Зам. інв. №

[illegible]

Технічні рішення, які прийняті в робочих кресленнях, відповідають вимогам екологічних, санітарно-гігієнічних, протипожежних, вибухових, вибухопожежних та інших діючих норм і правил і забезпечують безпеку для життя та здоров'я людей експлуатацію об'єкта при дотриманні заходів, що передбачені робочими кресленнями.

Головний інженер проекту А. В. Антонюк

А. В. Антонюк

This architectural floor plan shows a building layout with various rooms and structural elements. The plan is oriented with North (A) at the top. Key features include:

- Rooms and Areas:**
 - Top right: Large room with two windows labeled $\Phi-4$ (низ +3,020) and two doors labeled $\text{Кр}-3$ (Центр +3,340).
 - Bottom left: Room with a door labeled $\text{Кр}-3$ (Центр +3,340) and a window labeled $\Phi-3$ (низ +3,020).
 - Bottom center: Room with a door labeled $\text{Кр}-2$ (Центр +3,290) and a window labeled $\Phi-5$ (низ +3,020).
 - Bottom right: Room with a door labeled $\text{Кр}-1$ (Центр +3,290) and a window labeled $\Phi-2$ (низ +3,020).
 - Bottom right: Room with a door labeled $\text{Кр}-1$ (Центр +3,290) and a window labeled $\Phi-1$ (низ +3,020).
- Dimensions:**
 - Overall width: 16000.
 - Overall height: 16000.
 - Room dimensions: 3020 x 7960, 2680 x 7960, 3150 x 6300, 2100 x 1900, 2100 x 1900, 2000 x 3050, 3000 x 3000, 2800 x 1750, 2000 x 1980, 1980 x 1980, 2265 x 1260.
- Annotations:**
 - Room labels: $\text{Кр}-1$, $\text{Кр}-2$, $\text{Кр}-3$, $\text{Б}-1$, $\text{Б}-2$, $\text{Б}-3$, $\text{Б}-4$, $\text{МК}-1$.
 - Window labels: $\Phi-1$, $\Phi-2$, $\Phi-3$, $\Phi-4$, $\Phi-5$.
 - Door labels: $\text{Кр}-1$, $\text{Кр}-2$, $\text{Кр}-3$.
 - Level labels: низ +3,020, низ +3,190, низ +3,340, низ +3,390.

Інв. № ориг.	Підпис і дата	Зам. інв. №

						119/125-2.06- КБ				
						Пірнівська громада на кордоні с. Лебедівки і Вишгородського району Київської області				
Зм.	Кільк.	Лист	№ док	Підпис	Дата					
ГАП		Будишевський				Садовий будинок "Spirit "		Стадія	Лист	Листів
Виконав		Піпко						РП	2	
Перевірів		Піпко								
						План металевого каркасу навісу.			ТОВ "Архітектурний альянс"	

Специфікація елементів металевого каркасу навісу та пергол

Марка поз.	Позначення	Найменування	Кіл.	Маса од.,кг	Примітка
		<i>Деталі</i>			
Ф-1	КБ-4	Ферма Ф-1	1		
Ф-2	КБ-5	Ферма Ф-2	1		
Ф-3	КБ-6	Ферма Ф-3	1		
Ф-4	КБ-7	Ферма Ф-4	1		
Ф-5	КБ-8	Ферма Ф-5	2		
Б-1	КБ-9	Балка Б-1	1		
Б-2	КБ-10	Балка Б-2	1		
Б-3	Балка Б-3	Труба профільна 100х50х5 L=1750 мм	2		
Б-4	Балка Б-4	Труба профільна 100х50х5 L=1260 мм	3		
МК-1	КБ-12	Металева колона К-1	2		
Кр-1	КБ-11	Кронштейн Кр-1	6		
Кр-2	КБ-11	Кронштейн Кр-2	1		
Кр-3	КБ-11	Кронштейн Кр-3	6		

Зам. інв. №	
-------------	--	--	



Марка поз.	Позначення	Найменування	Кіл.	Маса од.,кг	Примітка
		Металева ферма Ф-1	1		
1	ГОСТ 8240-89	Труба 100х50х5 L=14920 мм	2	156,40	312,80
2	ГОСТ 8240-89	Труба 100х50х5 L=850 мм	8	8,90	71,20
3	ГОСТ 8240-89	Труба 50х50х3 L=1300 мм	12	1,10	13,20
4	ГОСТ 8240-89	Труба 50х50х3 L=1420 мм	2	14,90	29,80


Інв. № ориг.	Підпис і дата	Зам. інв. №

						119/125-2.06- КБ			
						Пірнівська громада на кордоні с. Леbedівки і Вишгородського району Київської області			
Зм.	Кільк.	Лист	№ док	Підпис	Дата				
ГАП		Будишевський				Садовий будинок "Spirit "	Стадія	Лист	Листів
Виконав		Піпко					РП	4	
Перевірів		Піпко							
						Металева ферма Ф -1.	 TOB "Архітектурний альянс"		



Інв. № ориг.	Підпис і дата	Зам. інв. №

Ферма Ф-3 вид В-В

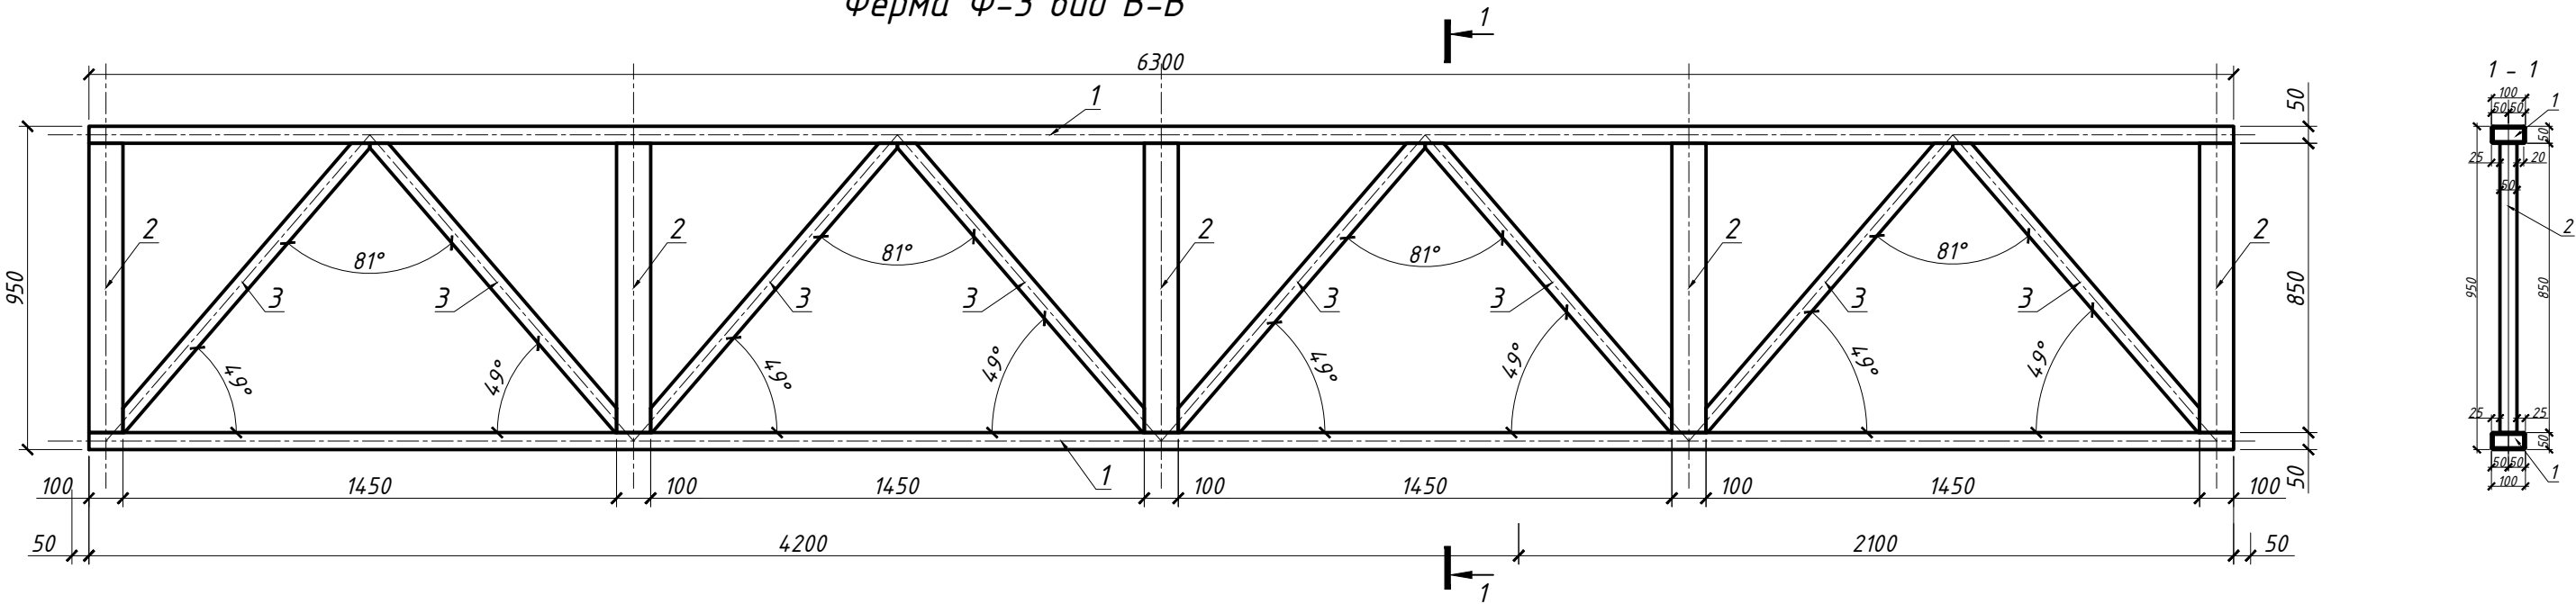


Специфікація елементів ферми Ф-3

Марка поз.	Позначення	Найменування	Кіл.	Маса од.,кг	Примітка
		Металева ферма Ф-3	1		
1	ГОСТ 8240-89	Труба 100х50х5 L=6300 мм	2	66,00	132,00
2	ГОСТ 8240-89	Труба 100х50х5 L=850 мм	5	8,90	44,50
3	ГОСТ 8240-89	Труба 50х50х3 L=1120 мм	8	11,70	93,60

Зам. інв. №	
Підпис і дата	
Інв. № ориг.	


						119/125-2.06-КБ			
						Пірнівська громада на кордоні с. Лебедівки і Вишгородського району Київської області			
Зм.	Кільк.	Лист	№ док	Підпис	Дата				
ГАП	Будишевський					Садовий будинок "Spirit "	Стадія	Лист	Листів
Виконав	Піпко						РП	6	
Перевірів	Піпко								
						Металева ферма Ф -3.		ТОВ "Архітектурний альянс"	

Ферма Ф-4 вид з доку

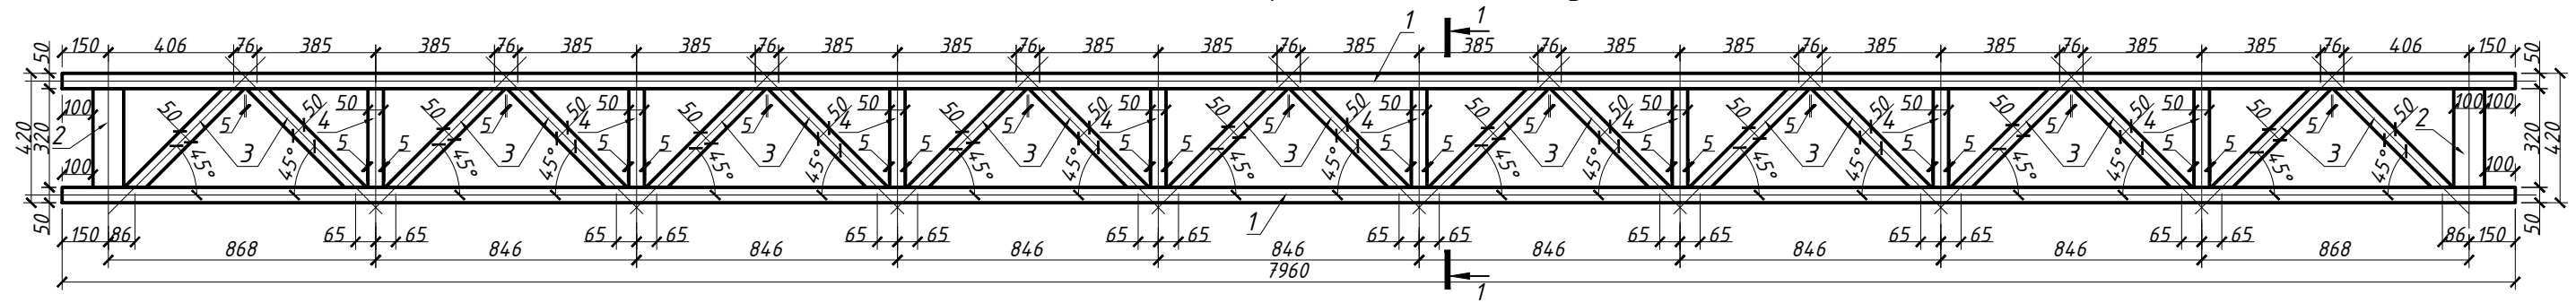

Специфікація елементів ферми Ф-4


Марка поз.	Позначення	Найменування	Кіл.	Маса од.,кг	Примітка
		Металева ферма Ф-4	2		
1	ГОСТ 8240-89	Труба 100х50х5 L=7960	2	83,42	166.84
2	ГОСТ 8240-89	Труба 100х50х5 L=320	2	3,35	3.70
3	ГОСТ 8240-89	Труба 50х50х3 L=503	18	2,22	39.96
4	ГОСТ 8240-89	Труба 50х50х3 L=320	8	1,36	10.88
					221.38

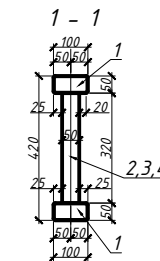


Інв. № ориг.	Підпис і дата	Зам. інв. №

						119/125-2.06- КБ			
						Пірнівська громада на кордоні с. Леbedівки і Вишгородського району Київської області			
Зм.	Кільк.	Лист	№ док	Підпис	Дата				
ГАП		Будишевський				Садовий будинок "Spirit "	Стадія	Лист	Листів
Виконав		Піпко					РП	7	
Перевірів		Піпко							
						Металева ферма Ф -4.		ТОВ "Архітектурний альянс"	

Ферма Ф-5 вид зверху

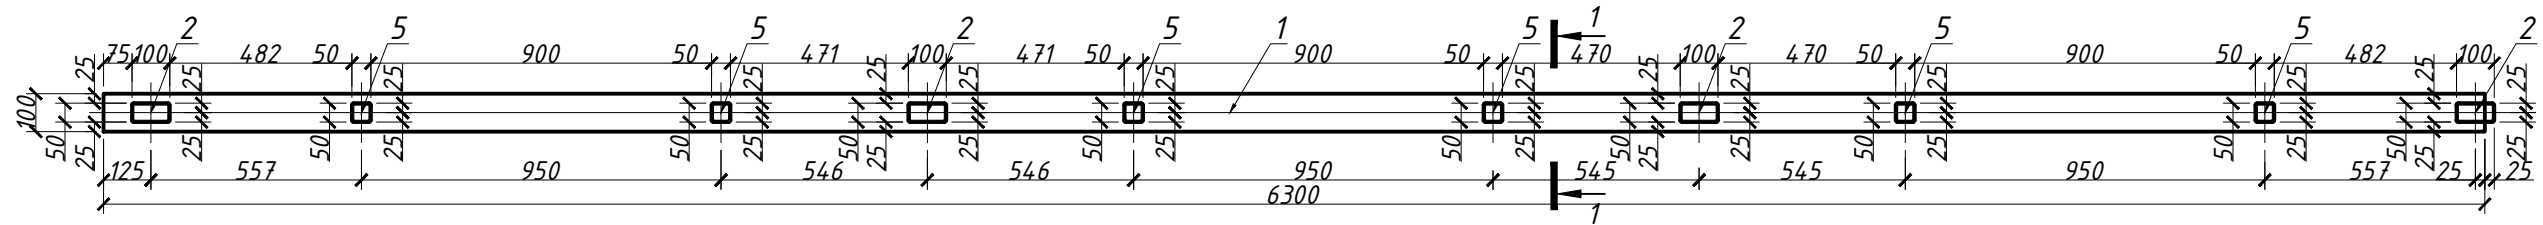


Ферма Ф-5 вид з доку (Г-Г)


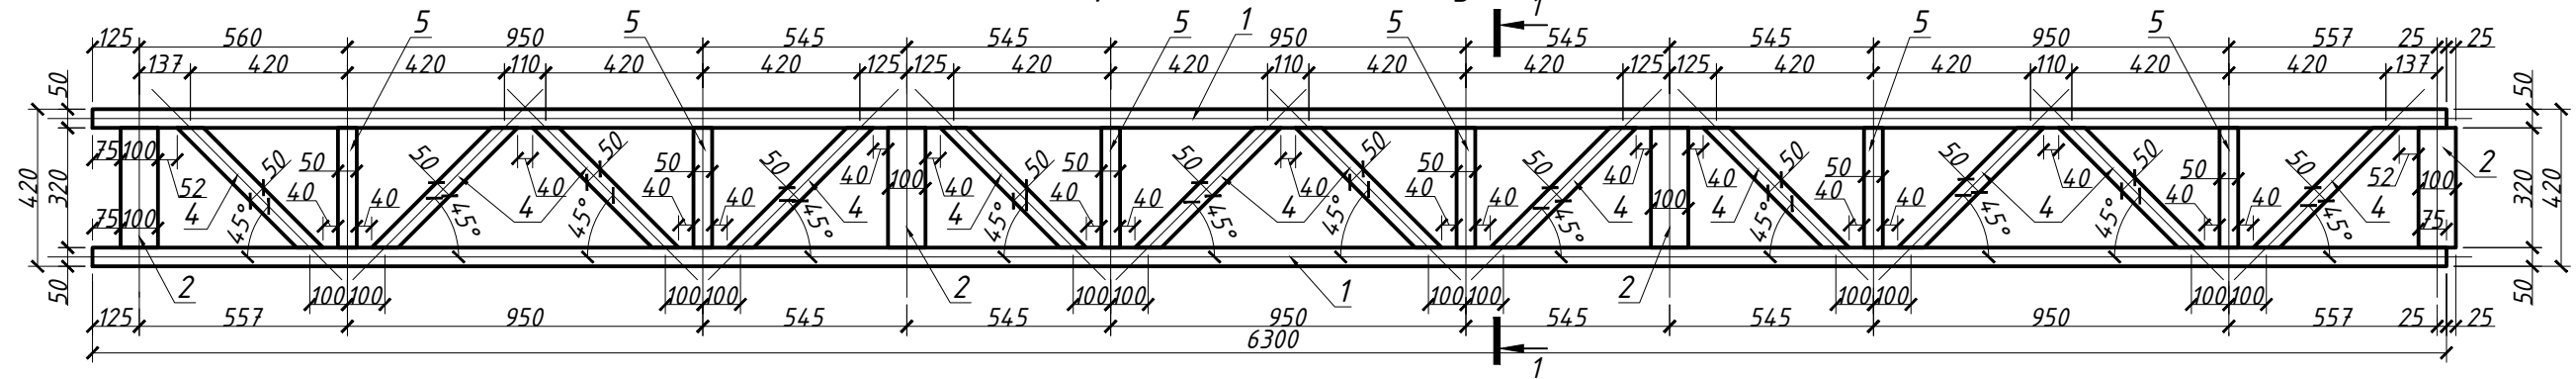


Специфікація елементів ферми Ф-5

Марка поз.	Позначення	Найменування	Кіл.	Маса од., кг	Примітка
		Металева ферма Ф-5	2		
1	ГОСТ 8240-89	Труба 100х50х5 L=6300	2	66,02	132.04
2	ГОСТ 8240-89	Труба 100х50х5 L=320	4	3,35	13.40
3	ГОСТ 8240-89	Труба 50х50х3 L=557	2	2,46	4.92
4	ГОСТ 8240-89	Труба 50х50х3 L=503	10	2,22	22.20
5	ГОСТ 8240-89	Труба 50х50х3 L=320	6	1,36	8.16




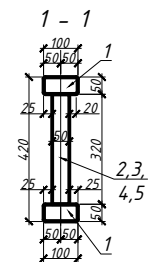


						119/125-2.06- КБ			
						Пірнівська громада на кордоні с. Лебедівки і Вишгородського району Київської області			
Зм.	Кільк.	Лист	№ док	Підпис	Дата				
ГАП		Будишевський				Садовий будинок "Spirit "	Стадія	Лист	Листів
Виконав		Піпко					РП	8	
Перевірів		Піпко							
						Металева ферма Ф -5.	 TOB "Архітектурний альянс"		

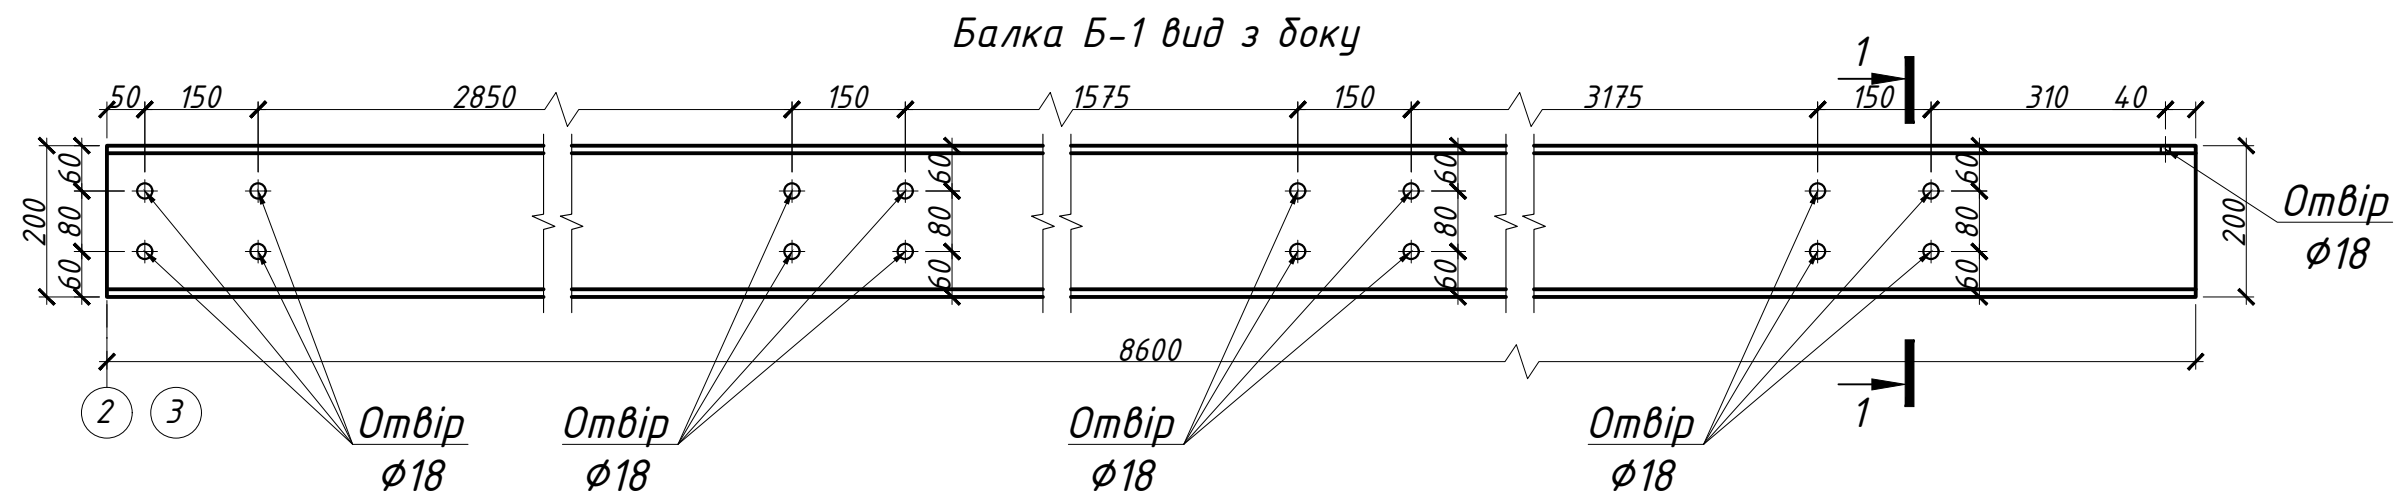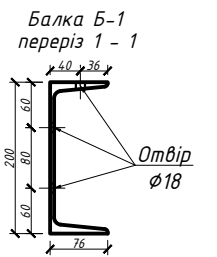

Інв. № орг.	Підпис і дата	Зам. інв. №







						119/125-2.06-КБ			
						Пірнівська громада на кордоні с. Лебедівки і Вишгородського району Київської області			
Зм.	Кільк.	Лист	№ док	Підпис	Дата				
ГАП		Будишевський				Садовий будинок "Spirit "	Стадія	Лист	Листів
Виконав		Піпко					РП	9	
Перевірів		Піпко							
						Металева балка Б -1.		ТОВ "Архітектурний альянс"	

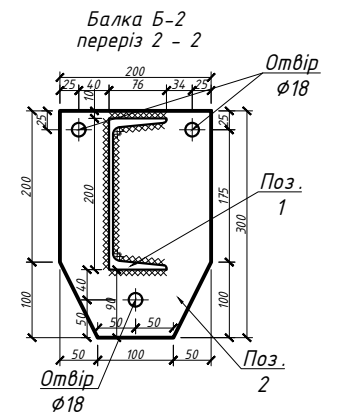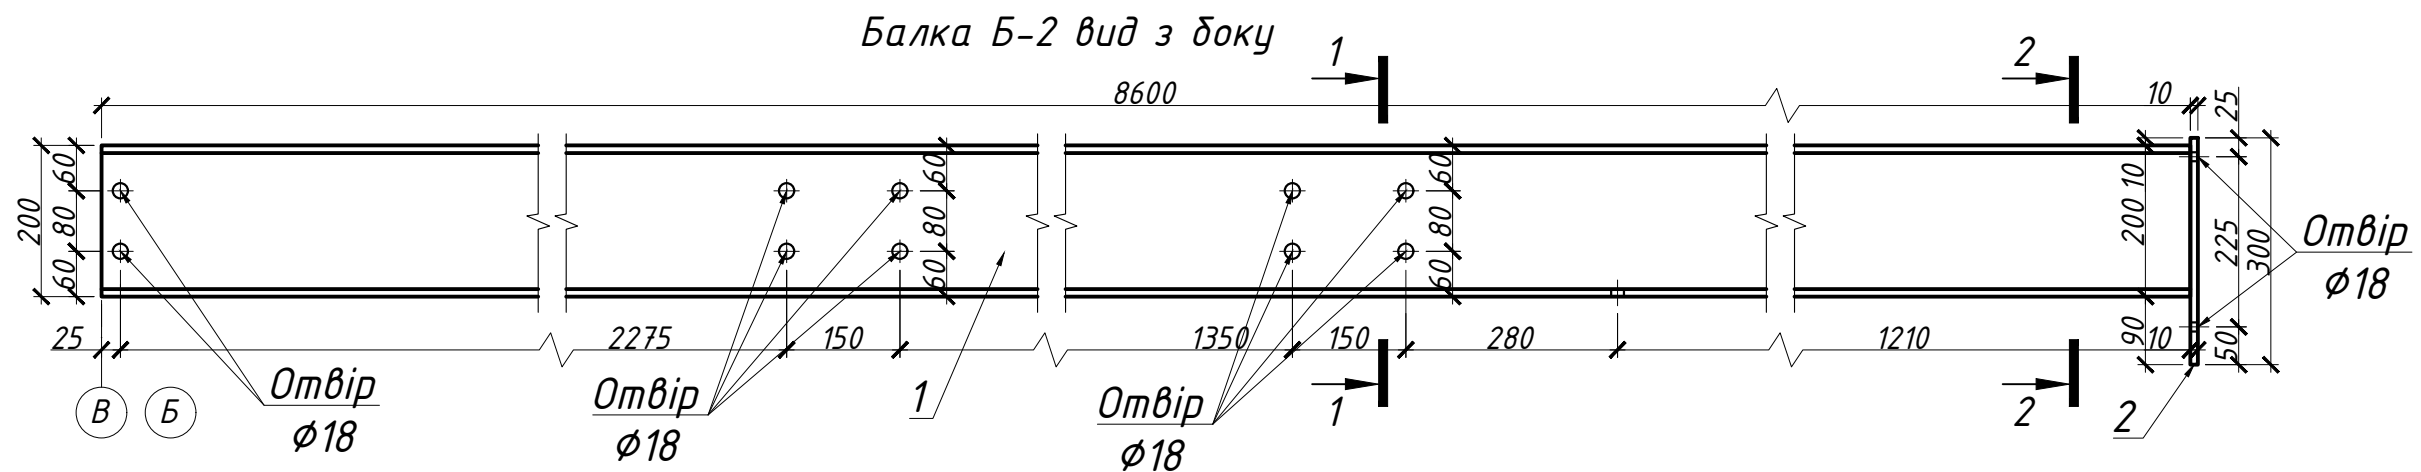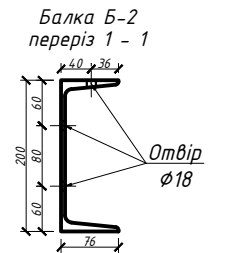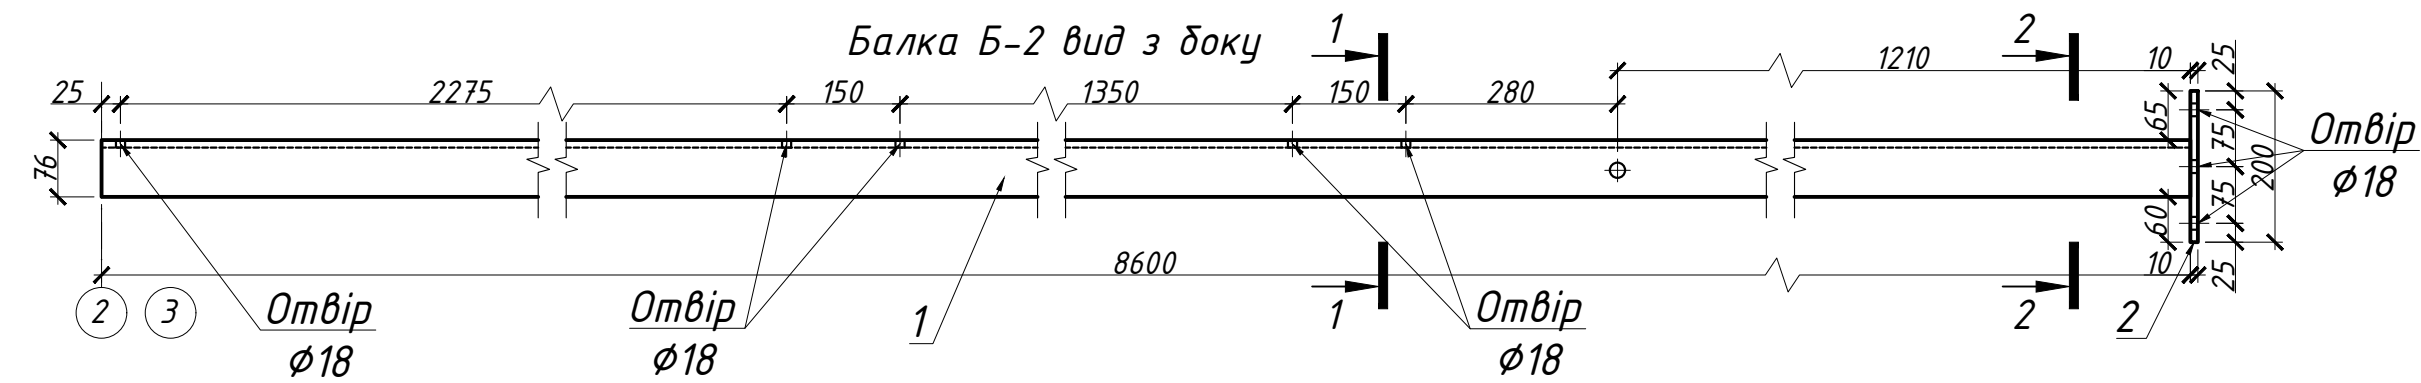

Специфікація балок Б-1, Б-2, Б-3

Марка поз.	Позначення	Найменування	Кіл.	Маса од, кг	Примітка
		Балка Б-1			
1	ГОСТ 8240-89	Швелер №20 L=8600	1	158,24	158.24
		Балка Б-2			
1	ГОСТ 8240-89	Швелер №20 L=5440	1	100,10	100.10
2	ГОСТ 8240-89	Пластина 300x200x10	1	4,71	4.71
		Балка Б-3	2		
1	ГОСТ 8240-89	Труба 100x50x5 L=1750 мм	1	18,40	18,40
		Балка Б-4	3		
1	ГОСТ 8240-89	Труба 100x50x5 L=1260 мм	1	13,20	13,20

						119/125-2.06- КБ			
						Пірнівська громада на кордоні с. Лебедівки і Вишгородського району Київської області			
Зм.	Кільк.	Лист	№ док	Підпис	Дата	Садовий будинок "Spirit "	Стадія	Лист	Листів
ГАП	Будишевський						РП	10	
Виконав	Піпко								
Перевірів	Піпко					Металева балка Б-2. Специфікації Б-1, Б-2, Б-3.		ТОВ "Архітектурний альянс "	

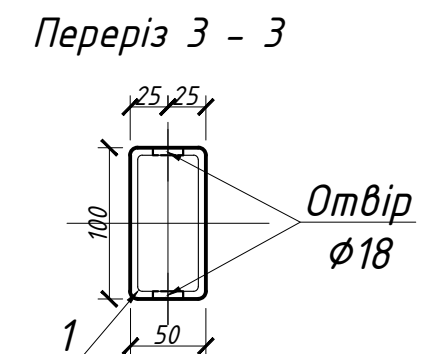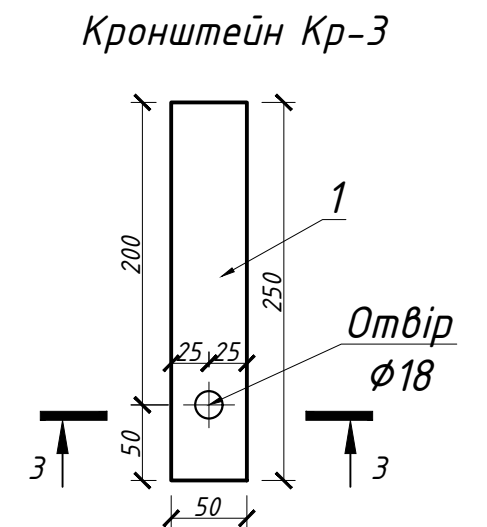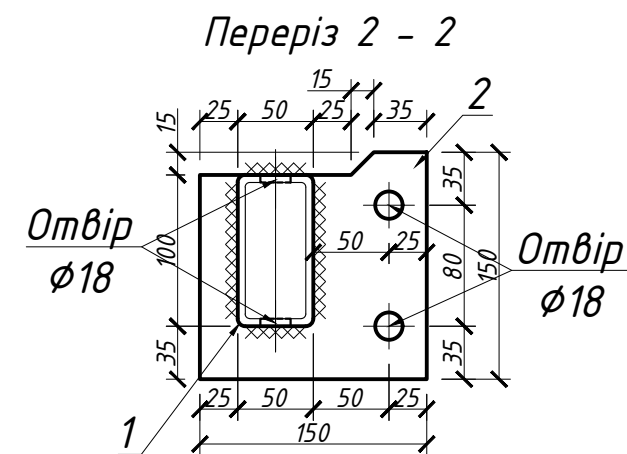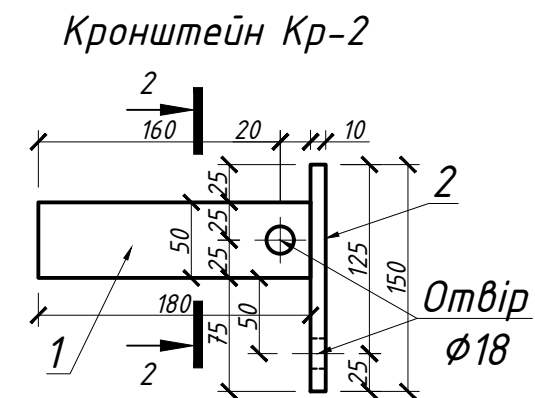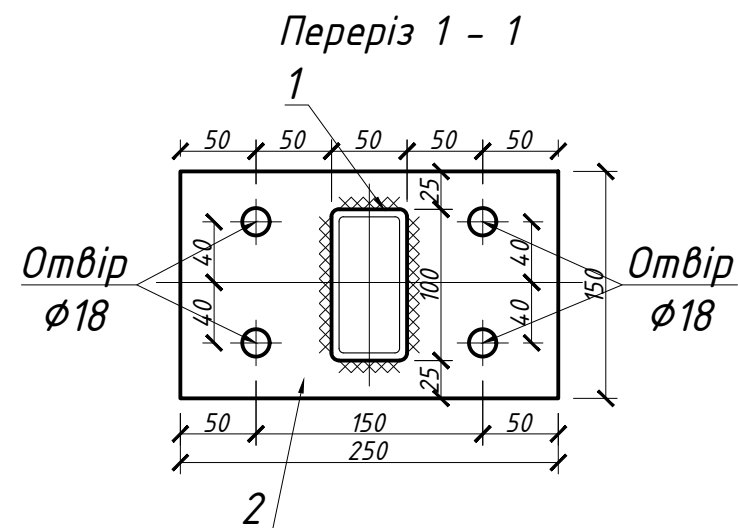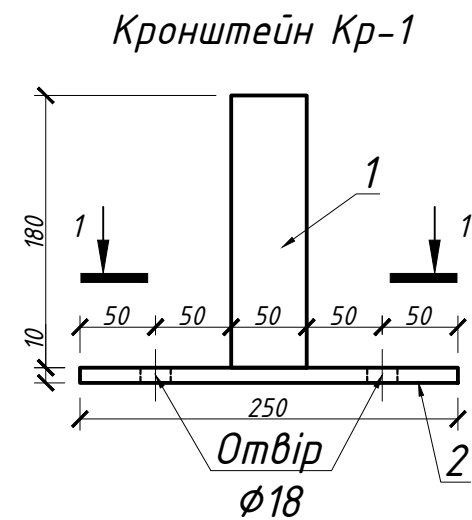


Специфікація кронштейнів Кр-1, Кр-2, Кр-3

Марка поз.	Позначення	Найменування	Кіл.	Маса од.,кг	Примітка
		Кронштейн Кр-1			
1	ГОСТ 8240-89	Труба профільна 100х50х5 L=180	1	1,89	1,89
2	ГОСТ 8240-89	Пластина 250х150х10	1	2,94	2,94
		Кронштейн Кр-2			
1	ГОСТ 8240-89	Труба профільна 100х50х5 L=180	1	1,89	1,89
2	ГОСТ 8240-89	Пластина 150х150х10	1	1,77	1,77
		Кронштейн Кр-3			
1	ГОСТ 8240-89	Труба профільна 100х50х5 L=250	1	2,62	2,62

Інв. № ориг.	Підпис і дата	Зам. інв. №

						119/125-2.06- КБ				
						Пірнівська громада на кордоні с. Лебедівки і Вишгородського району Київської області				
Зм.	Кільк.	Лист	№ док	Підпис	Дата	Садовий будинок "Spirit "		Стадія	Лист	Листів
ГАП	Будишевський							РП	11	
Виконав	Піпко									
Перевірів	Піпко									
						Кронштейни .			ТОВ "Архітектурний альянс"	

Колона МК-1

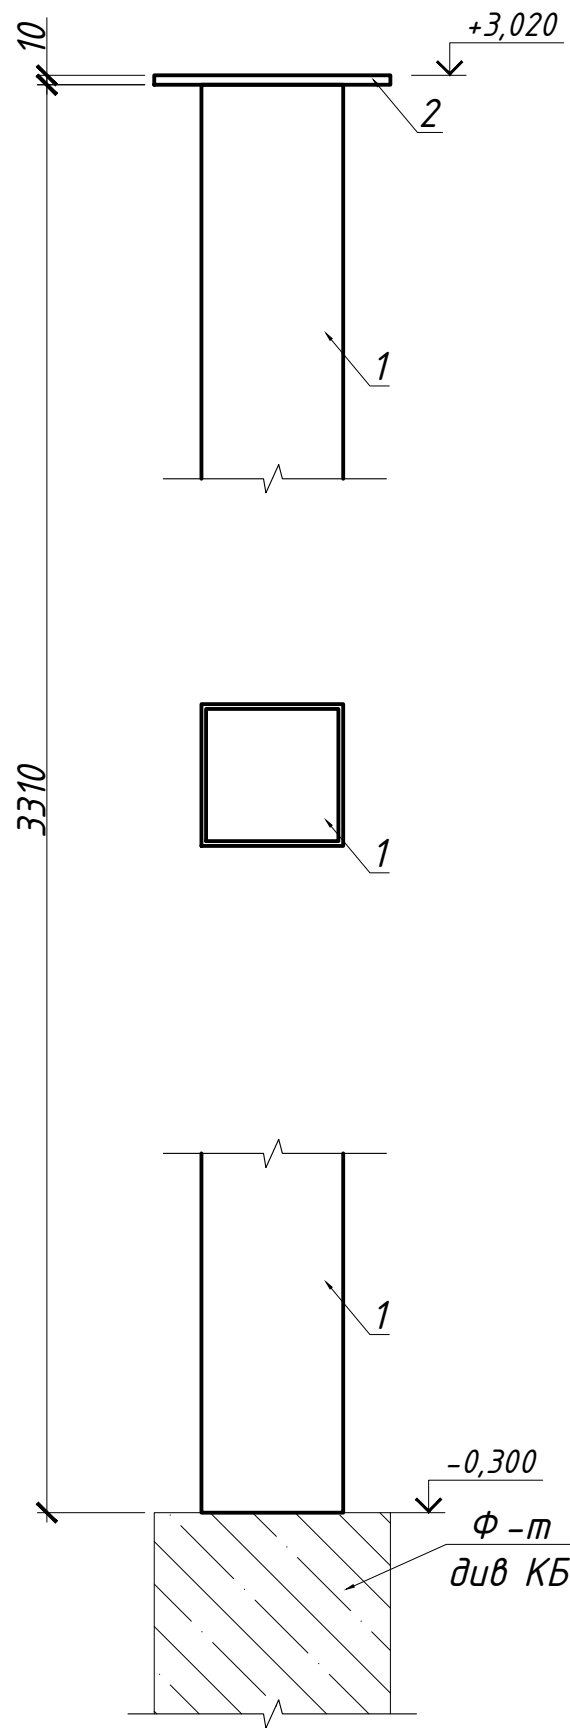


Специфікація елементів металевої колони МК-1

Марка поз.	Позначення	Найменування	Кіл.	Маса од.,кг	Примітка
		Металева колона МК-1	2		
1	ГОСТ 8240-89	Труба профільна 150х150х5 L=3310 мм	1	73,70	73,70
2	ГОСТ 8240-89	Пластина 250х250х10	1	4,90	4,90

Інв. № ориг.	Підпис і дата	Зам. інв. №

						119/125-2.06- КБ			
						Пірнівська громада на кордоні с. Лебедівки і Вишгородського району Київської області			
Зм.	Кільк.	Лист	№ док	Підпис	Дата				
ГАП	Будишевський					Садовий будинок "Spirit "	Стадія	Лист	Листів
Виконав	Піпко						РП	12	
Перевірив	Піпко								
						Металева колона МК -1.		ТОВ "Архітектурний альянс "	

План дерев'яних елементів навісу

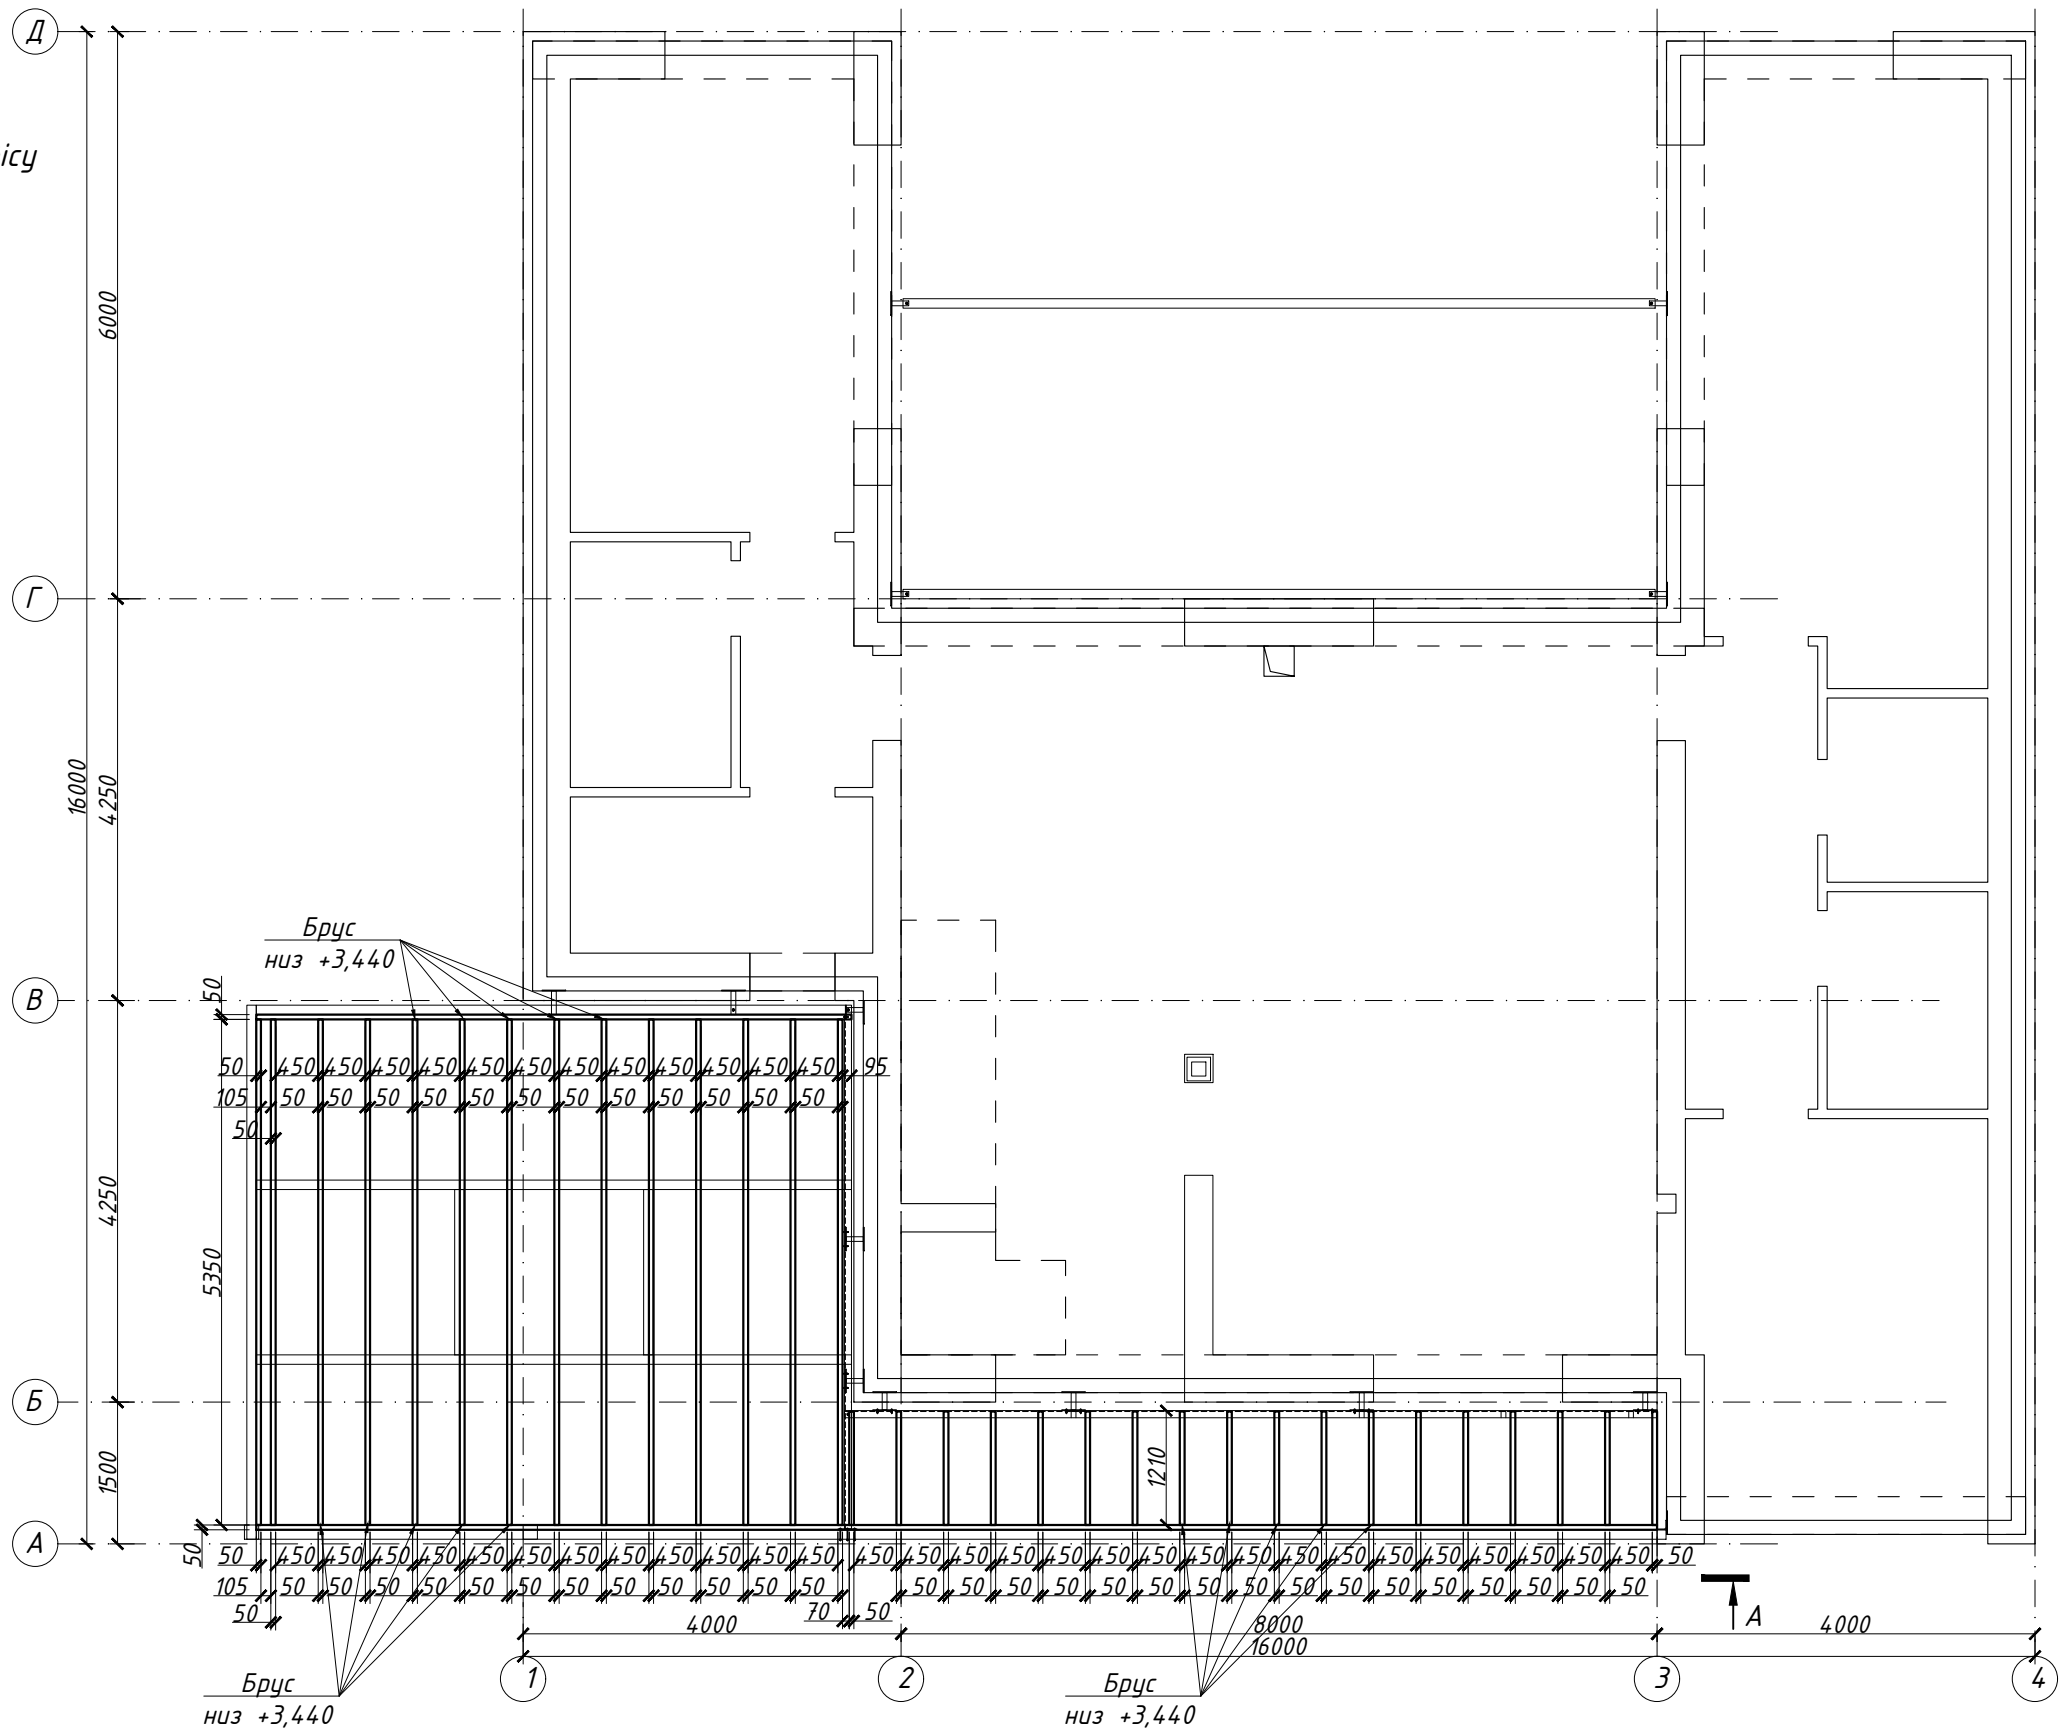

Специфікація елементів навісу

№ п/п	Позначення	Переріз ахh мм	Кіл шт	Довжина мм	Загальна довж., м	Об'єм м м ³	Примітки
	Балка перекриття, брус	50х100	18	5500	99.00	0.50	
	OSB - 3 t=18						50 м2

						119/125-2.06- КБ					
						Пірнівська громада на кордоні с. Лебедівки і Вишгородського району Київської області					
Зм.	Кільк.	Лист	№ док	Підпис	Дата	Садовий будинок "Spirit "			Стадія	Лист	Листів
ГАП	Будишевський								РП	13	
Виконав	Піпко										
Перевірів	Піпко					План дерев'яних елементів навісу. Специфікація бруса.				ТОВ "Архітектурний альянс"	