
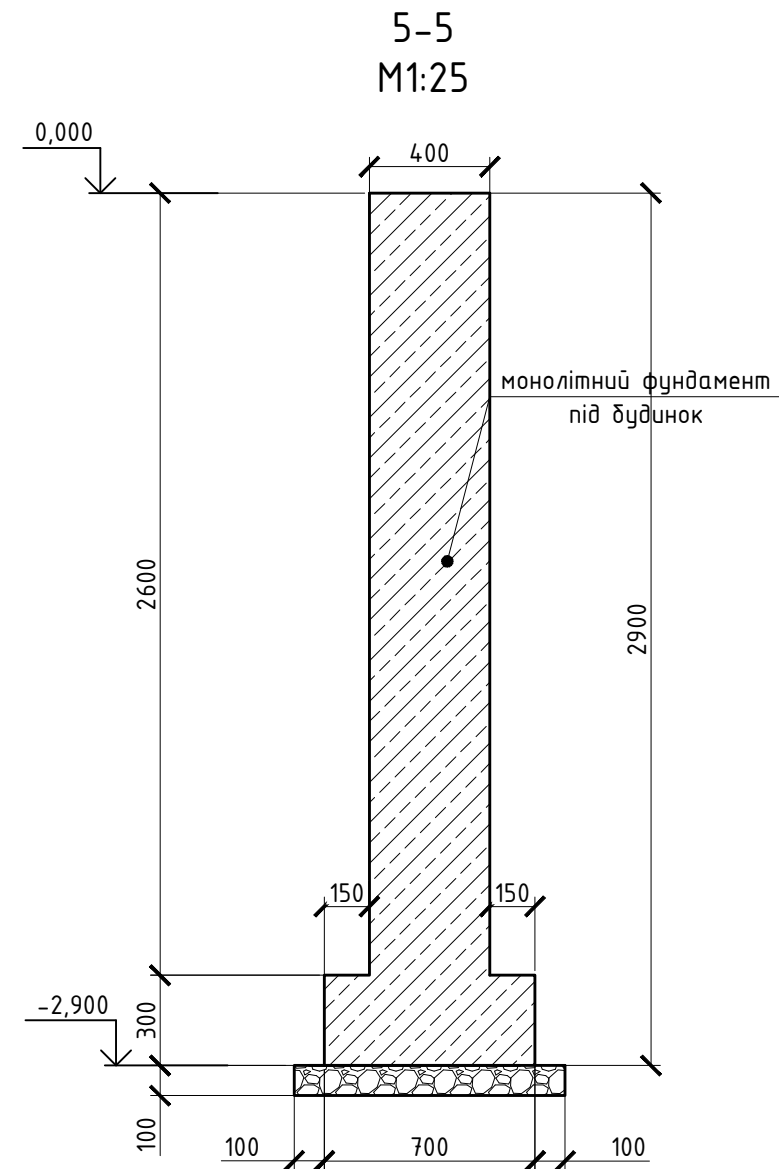



Погоджено					
	Взамін інв. №				
	Підпис і дата				
	Інв. № оригіні				

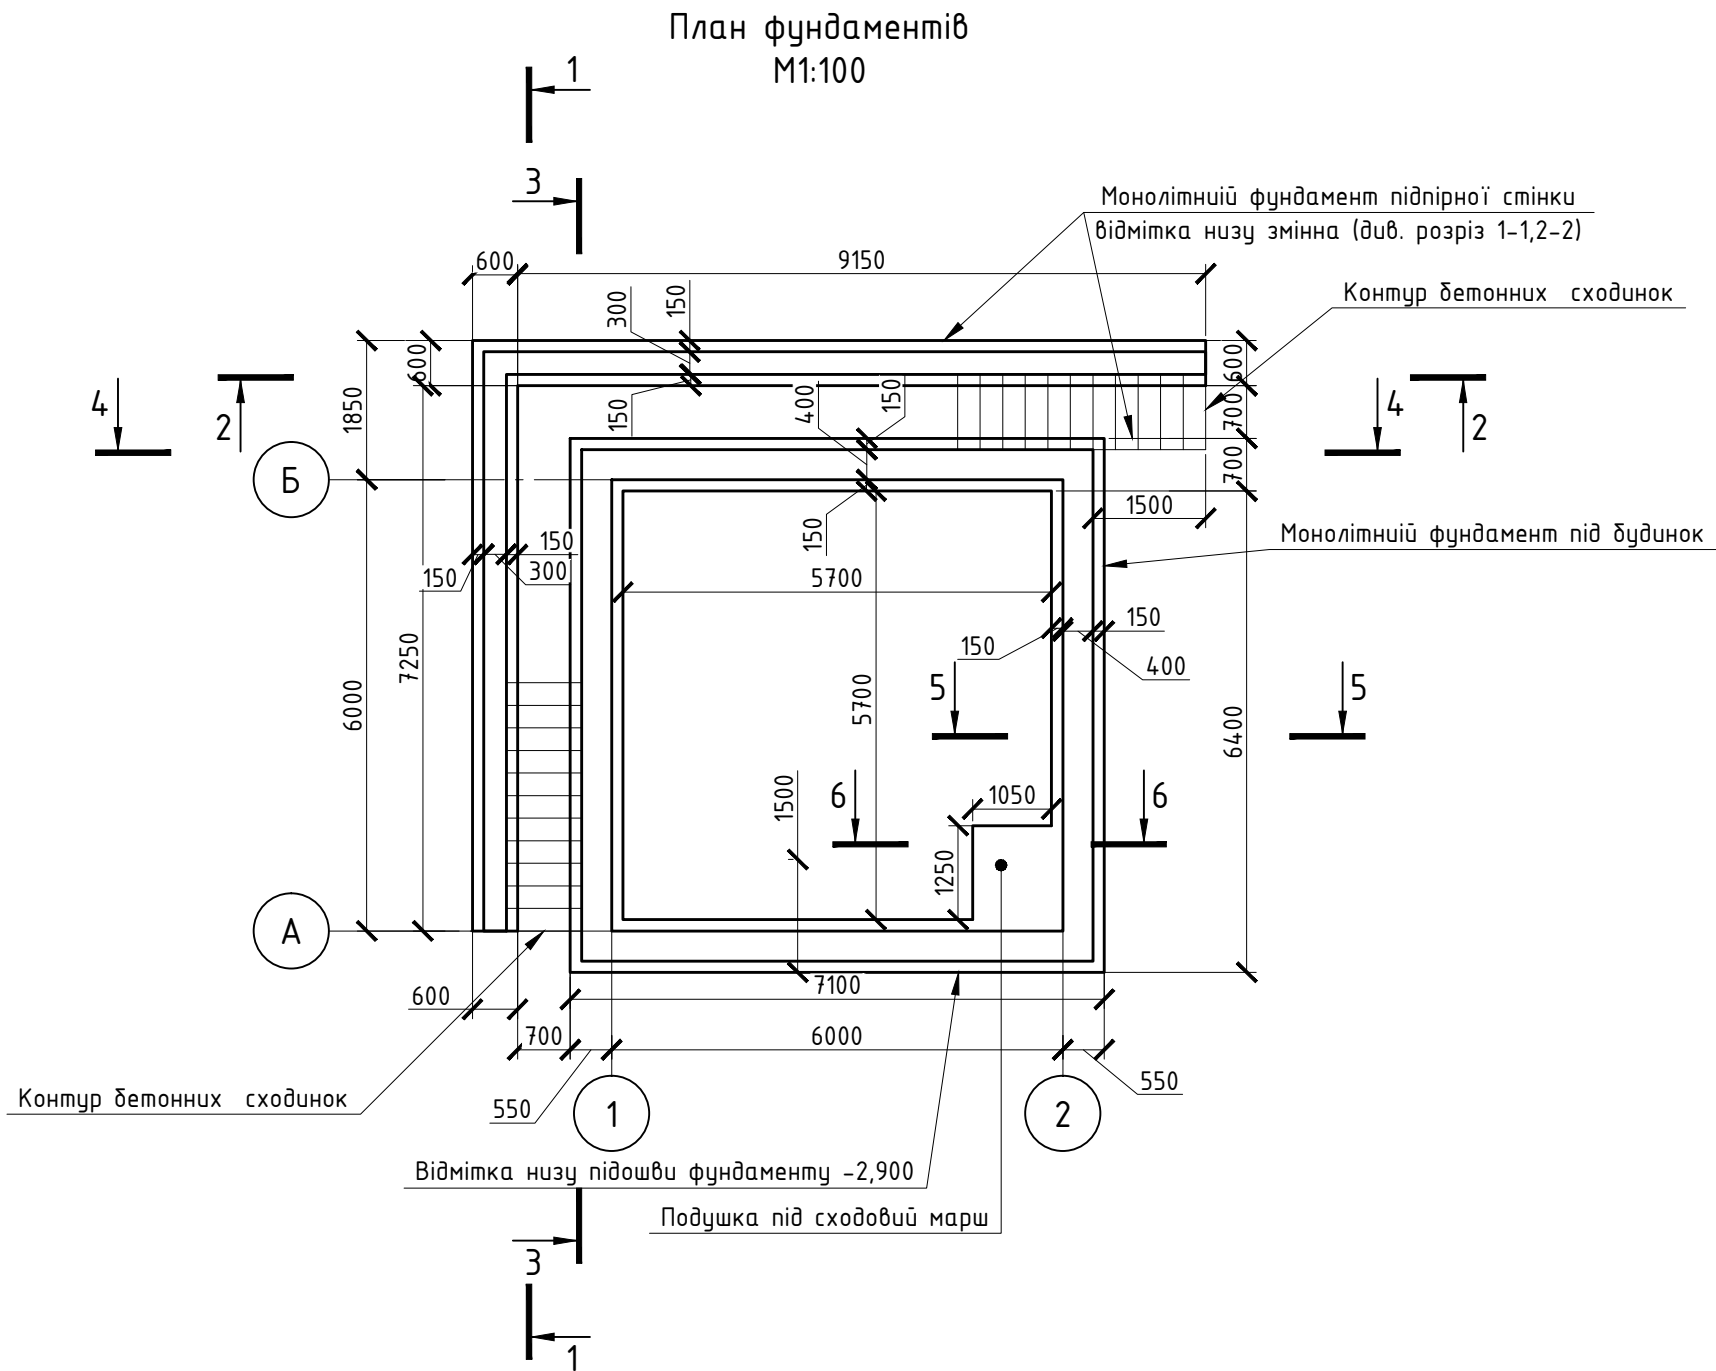


1. Відмітка 0,000 відповідає відмітці 217,25.

						23.04.22-КР
						Будівництво будинку для індивідуального садівництва на території Бадинської сільської ради Рівненського району Рівненської області (кадастровий номер 5621280400:04:011:0601)
Зм.	Кіл.	Лист	№ док.	Підпис	Дата	Садівний будинок
						Р
Розробив	Павлюк					1
Н.контр.						План фундаментів.Розріз 5-5.


1-1
M1:50

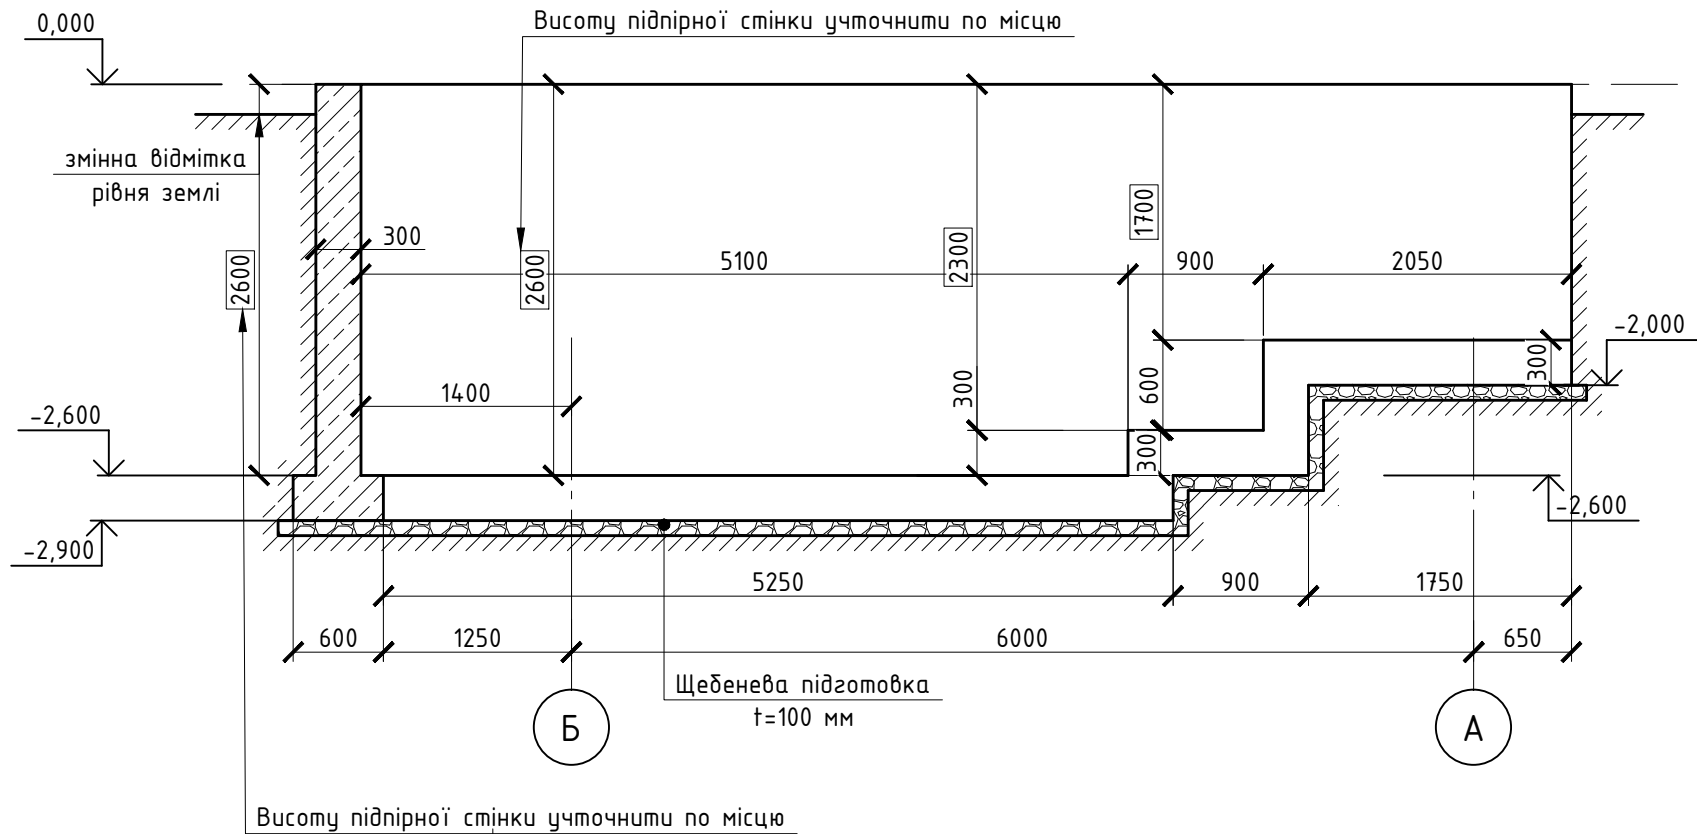

2-2
M1:50

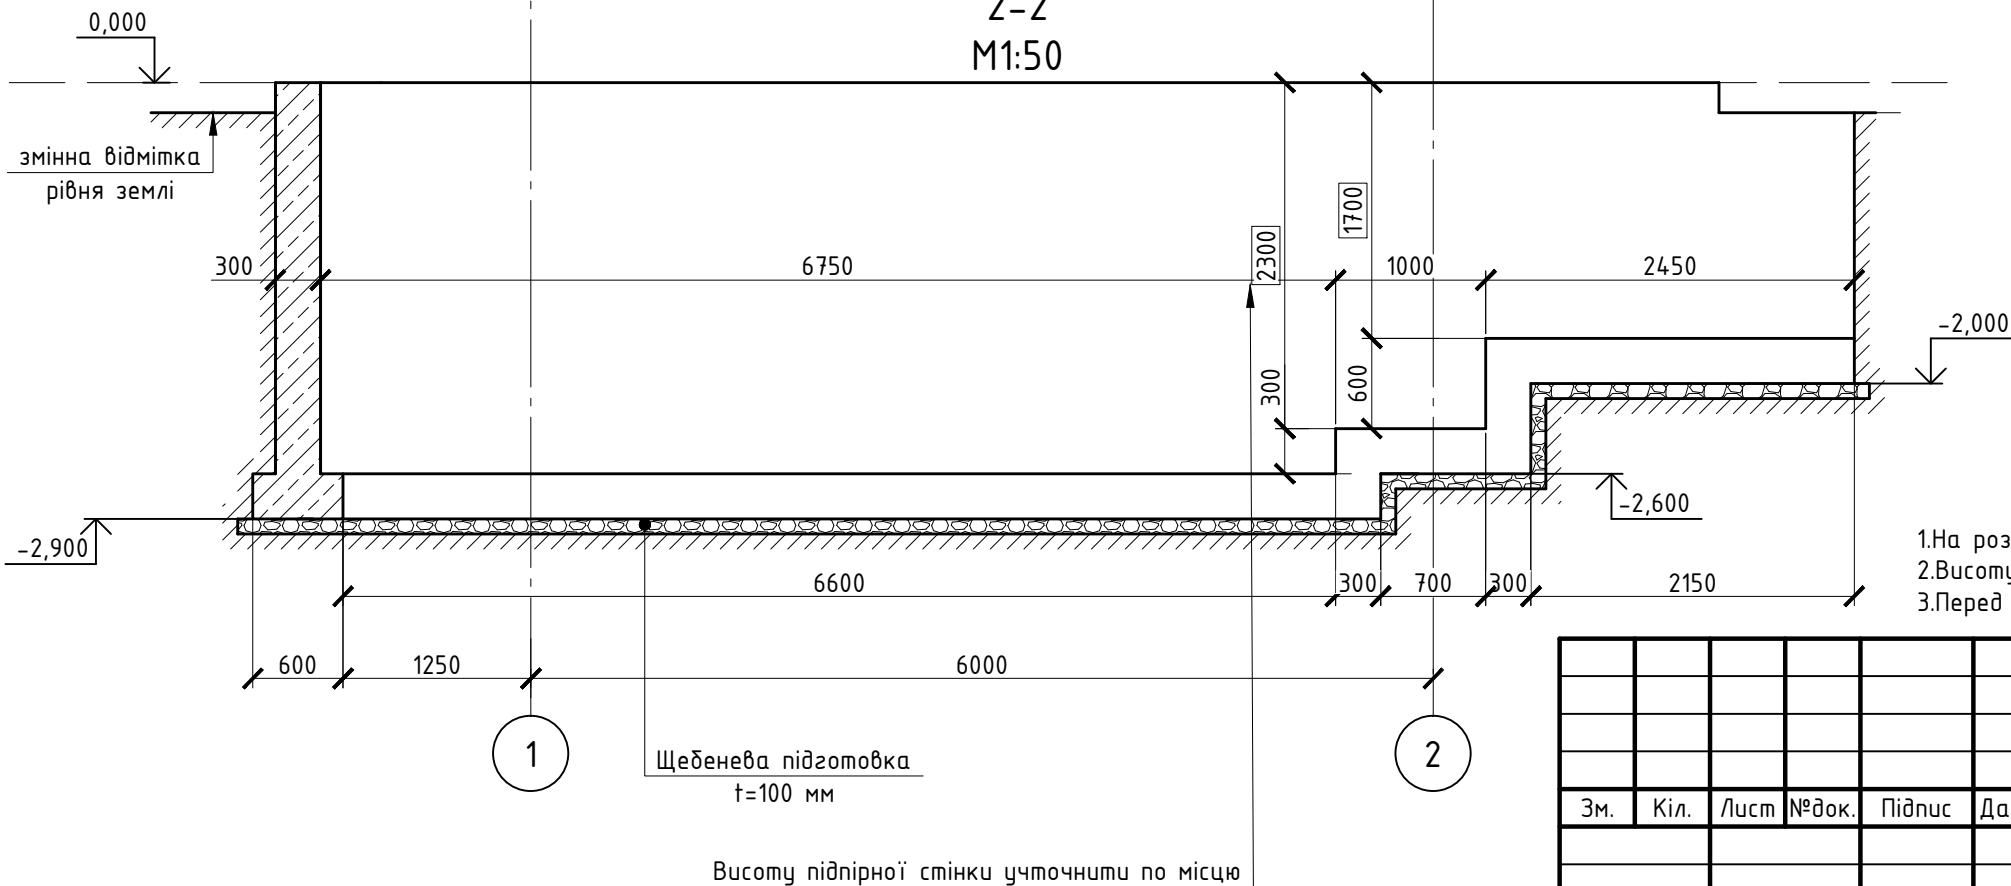


Армування фундаменту
підпірної стінки
M1:25

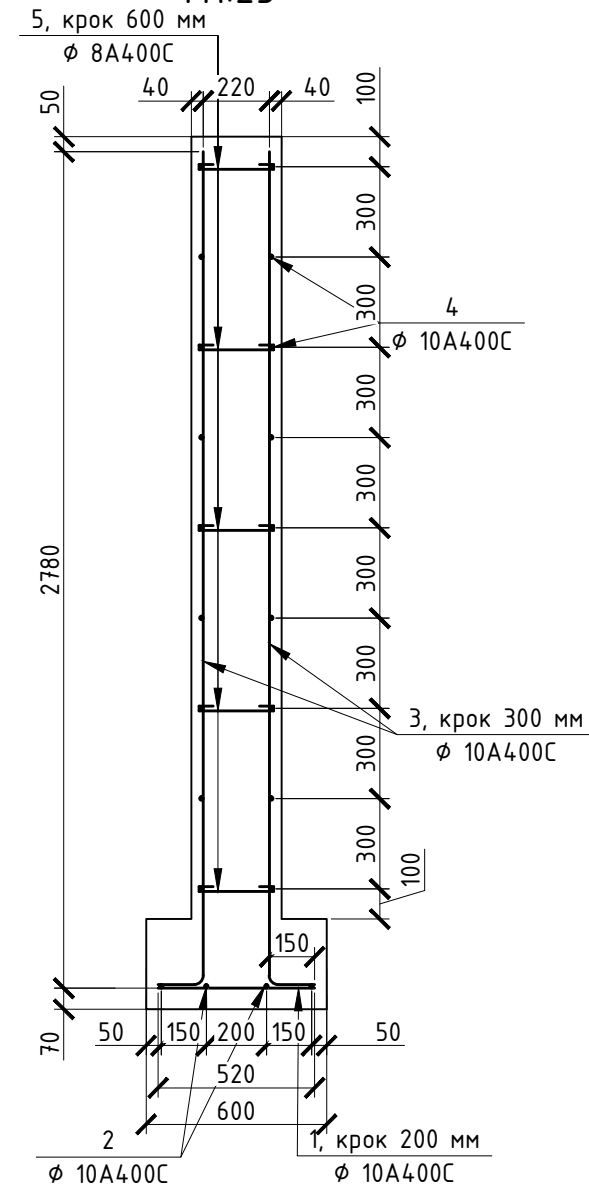



1. На розрізах 1-1 та 2-2 бетонні сходинок умовно не показані.
2. Висоту підпірної стінки уточнити по місцю.
3. Перед влаштуванням фундаментів виконати щебеневу підготовку товщиною 100 мм.

						23.04.22-КР			
						Будівництво будинку для індивідуального садівництва на території Бадинської сільської ради Рівненського району Рівненської області (кадастровий номер 5621280400:04:011:0601)			
						Садовий будинок	Стадія	Аркуш	Аркушів
							Р	З	
						Розріз 1-1. Розріз 2-2. Армування фундаменту підпірної стінки.			

Погоджено					
Взамін інв. №					
Підпис і дата					
Інв. № оригін					

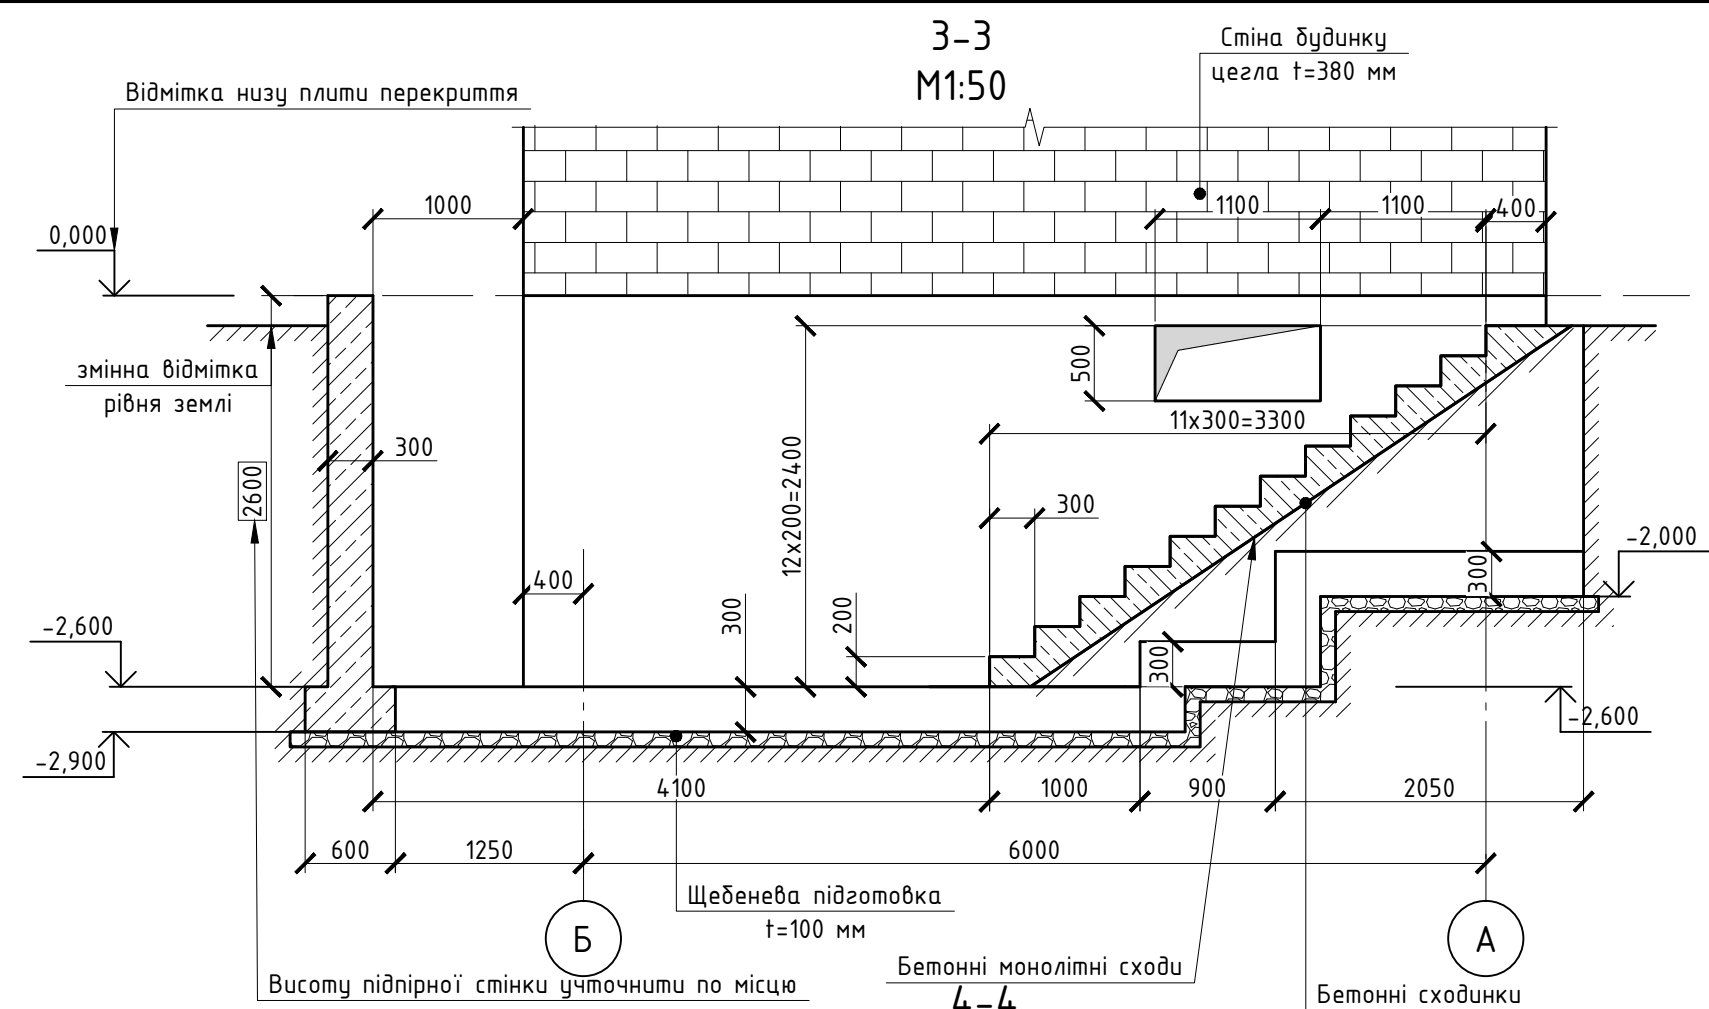


Фрагмент армування бетонних сходинок
M1:15

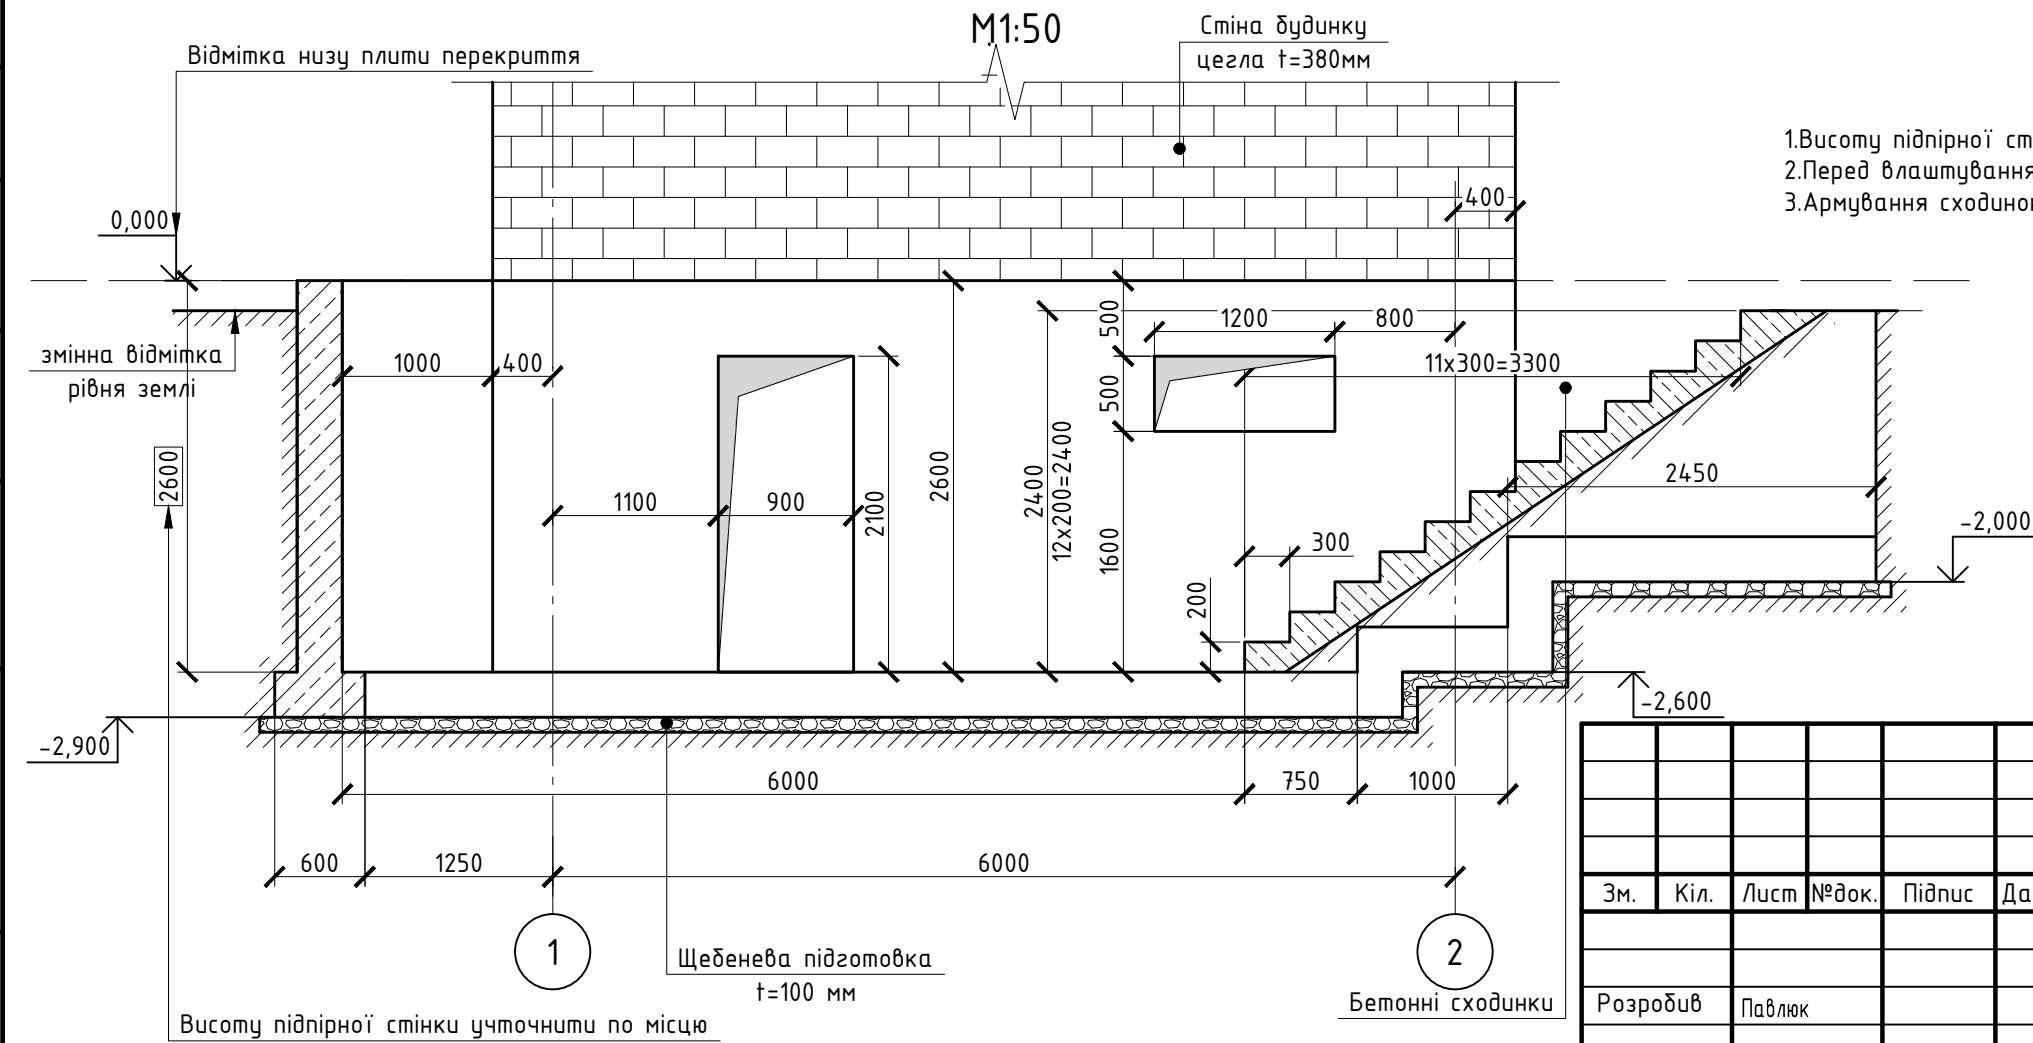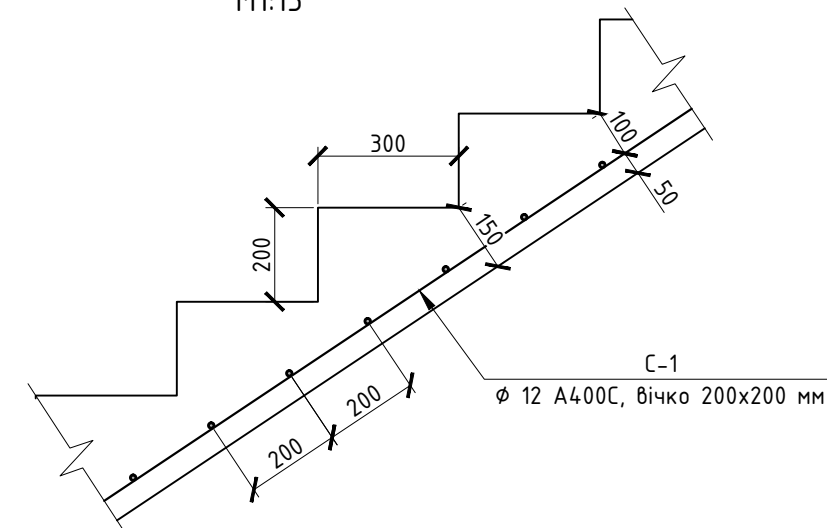


- Висоту підпірної стінки уточнити по місцю.
- Перед влаштуванням фундаментів виконати щебенева підготовку товщиною 100 мм.
- Армування сходинок виконується однією сіткою з арматури Ø12 A400C, вічко 200x200 мм.

						23.04.22-КР			
						Будівництво будинку для індивідуального садівництва на території Бадинської сільської ради Рівненського району Рівненської області (кадастровий номер 5621280400:04:011:0601)			
Зм.	Кіл.	Лист	№ док.	Підпис	Дата	Садовий будинок	Стадія	Аркуш	Аркушів
							Р	2	
Розробив	Павлюк					Розріз 3-3. Розріз 4-4. Фрагмент армування бетонних сходинок.			
Н.контр.									

Армування фундаменту під будинок
М1:25

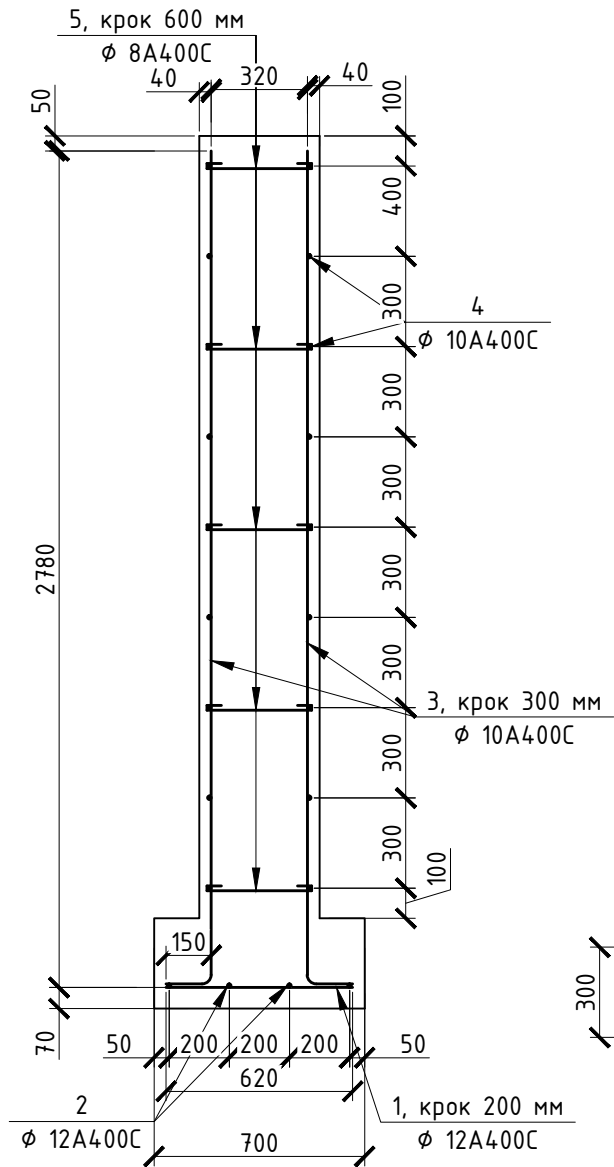

6-6
(армування)
М1:25

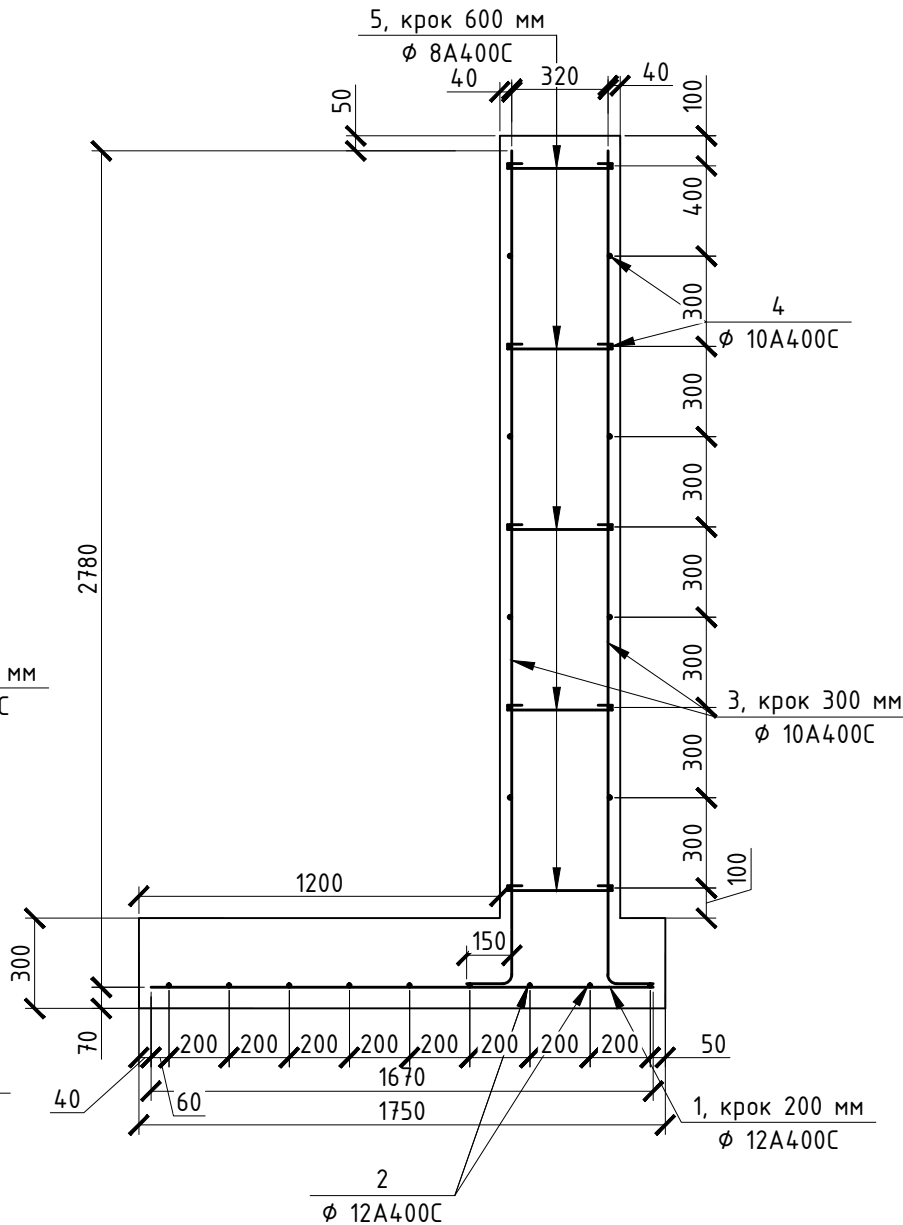

1.В графі "примітка" специфікації наведена загальна вага арматури (по позиції).
2.Витрати матеріалів підпірної стінки та сходінок уточнити по місцю.

Специфікація елементів підпірної стінки та сходінок*

Поз.	Позначення	Найменування	К-сть	Маса одиниці, кг	Примітка
		Підпирна стінка			
		Щебенева підготовка товщ.100 мм			1,44 м³
	ДСТУ Б В.2.7-176:2008	Бетон С16/20			17.1 м³
		Армування:			
1	ДСТУ 3760:2019	Ø10A400C, L=520 мм	90	0.32032	28.83
2	ДСТУ 3760:2019	Ø10A400C, Lзаг.=72 м.п.			44.35
3	ДСТУ 3760:2019	Ø10A400C, L=2930 мм	120	1.80488	216.59
4	ДСТУ 3760:2019	Ø10A400C, L=320 м.п.			197.12
5	ДСТУ 3760:2019	Ø8A400C, L=320 мм	150	0.1264	18.96
		Бетонні сходінок			
		Щебенева підготовка товщ. 100 мм			0,9 м³
	ДСТУ Б В.2.7-176:2008	Бетон С16/20			2.1 м³
		Армування:			
С-1	ДСТУ 3760:2019	Ø12A400C, Lзаг.=220 м.п.			195.36

Специфікація елементів фундаментів під будинок

Поз.	Позначення	Найменування	К-сть	Маса одиниці, кг	Примітка
		Щебенева підготовка товщ.100 мм			2,7 м³
	ДСТУ Б В.2.7-176:2008	Бетон С16/20			32,3 м³
		Армування:			
1	ДСТУ 3760:2019	Ø12A400C, L=620 мм	150	0.55056	82.58
2	ДСТУ 3760:2019	Ø12A400C, Lзаг.=120 м.п.			106.56
3	ДСТУ 3760:2019	Ø10A400C, L=2930 мм	190	1.80488	342.93
4	ДСТУ 3760:2019	Ø10A400C, L=510 м.п.			314.16
5	ДСТУ 3760:2019	Ø8A400C, L=420 мм	240	0.1659	39.82

						23.04.22-КР			
						Будівництво будинку для індивідуального садівництва на території Бадинської сільської ради Рівненського району Рівненської області (кадастровий номер 5621280400:04:011:0601)			
Зм.	Кіл.	Лист	№ док.	Підпис	Дата				
						Садовий будинок	Стадія	Аркуш	Аркуші
Розробив	Павлюк						Р	4	
						Армування фундаменту під будинок. Специфікація елементів підпірної стінки та сходінок. Специфікація елементів фундаментів під будинок.			
Н.контр.									