

ТОВ АМ "Бельведер"

Попередні концептуальні архітектурні пропозиції по об'єкту "Нове будівництво
будівель (бунгало) з варіантами об'ємно-планувальних рішень, та благоустроєм
прилеглої території для відпочинку відвідувачів"

Замовник: ТОВ " ПАУЕР ПЛЕЙС "

"ПЕРЕДПРОЄКТНІ ПРОПОЗИЦІЇ"

Архітектурні Рішення

12/01 - 1 - 2022 АР

Директор ТОВ АМ "Бельведер"

Тонкоголосий Є. В.

Виконав

ФОП Селянко А. С.

Інв. № ориг.	Підпис і дата	Зам. інв. №

Зам. інв. №	
Підпис і дата	
Інв. № ориг.	

Відомість основних комплектів робочих креслень		
Позначення	Найменування	Примітка
12/01 - 1 - 2022 AP	Архітектурні Рішення	
12/01 - 1 - 2022 KM	Конструкції металеві	


Відомість основних креслень комплекту марки AP		
Аркуш	Найменування	Примітка
01	Загальні дані	
02	Плани на відм. 0,000, 2,600	
03	План покрівлі	
04	Фасади 1 - 2, А - Г	
05	Фасади 2 - 1, Г - А	
06	Розрізи 1 - 1, 2 - 2, 3 - 3	
07	Розрізи 4 - 4, 5 - 5	
08	Сходи	
09	Візуалізації	
10	Візуалізації KM	
11	Візуалізації	
12	Візуалізації	

						12/01 - 1 - 2022 AP				
						Попередні концептуальні архітектурні пропозиції по об'єкту "Нове будівництво будівель (бунгало) з варіантами об'ємно-планувальних рішень, та благоустроєм прилеглої території для відпочинку відвідувачів"				
Зм.	Кіл.уч.	Аркуш	№Док.	Підп.	Дата	Архітектурні Рішення		Стадія	Аркуш	Аркушів
								ПП	01	
Розробив	Селянко А.С.									
						Загальні дані		ТОВ АМ "Бельведер"		
Перевірив	Тонкоголосий									


Загальні дані:

1. За умовну позначку 0,000 прийнятий рівень чистої підлоги, що відповідає абсолютній відмітці _____ в Балтійській системі висот.
2. Будівля двоповерхова, правильної прямокутної форми, з терасою. Покрівля скатна.

План на відм. 0,000

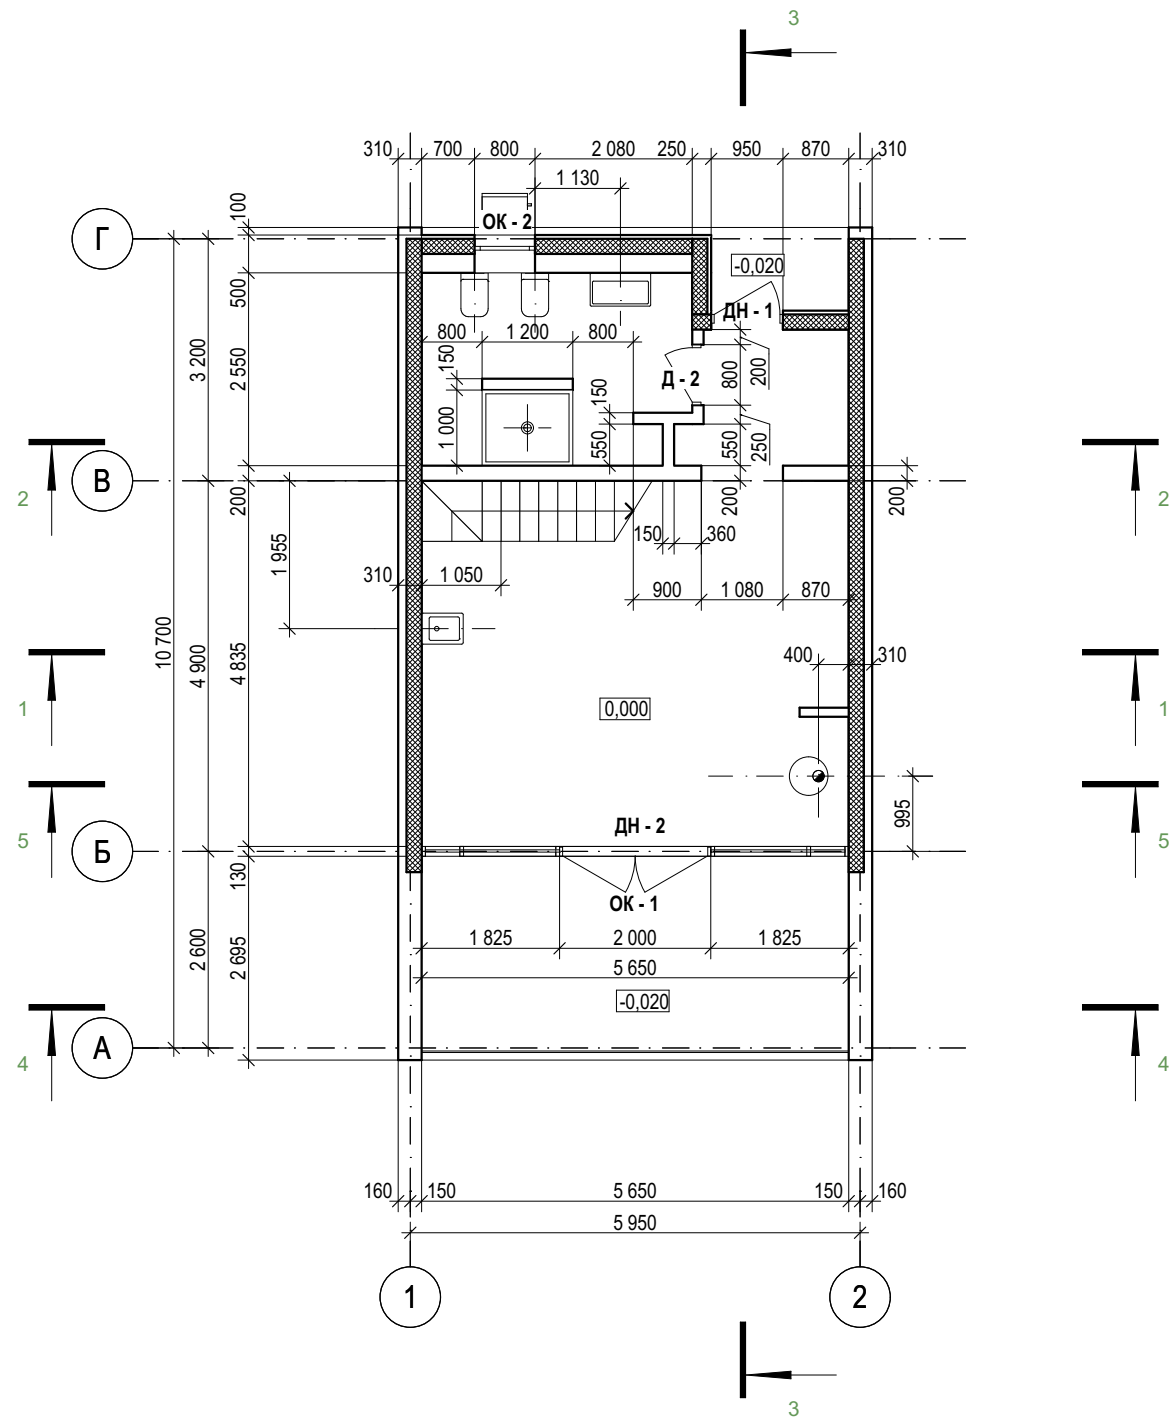


План на відм. 2,600

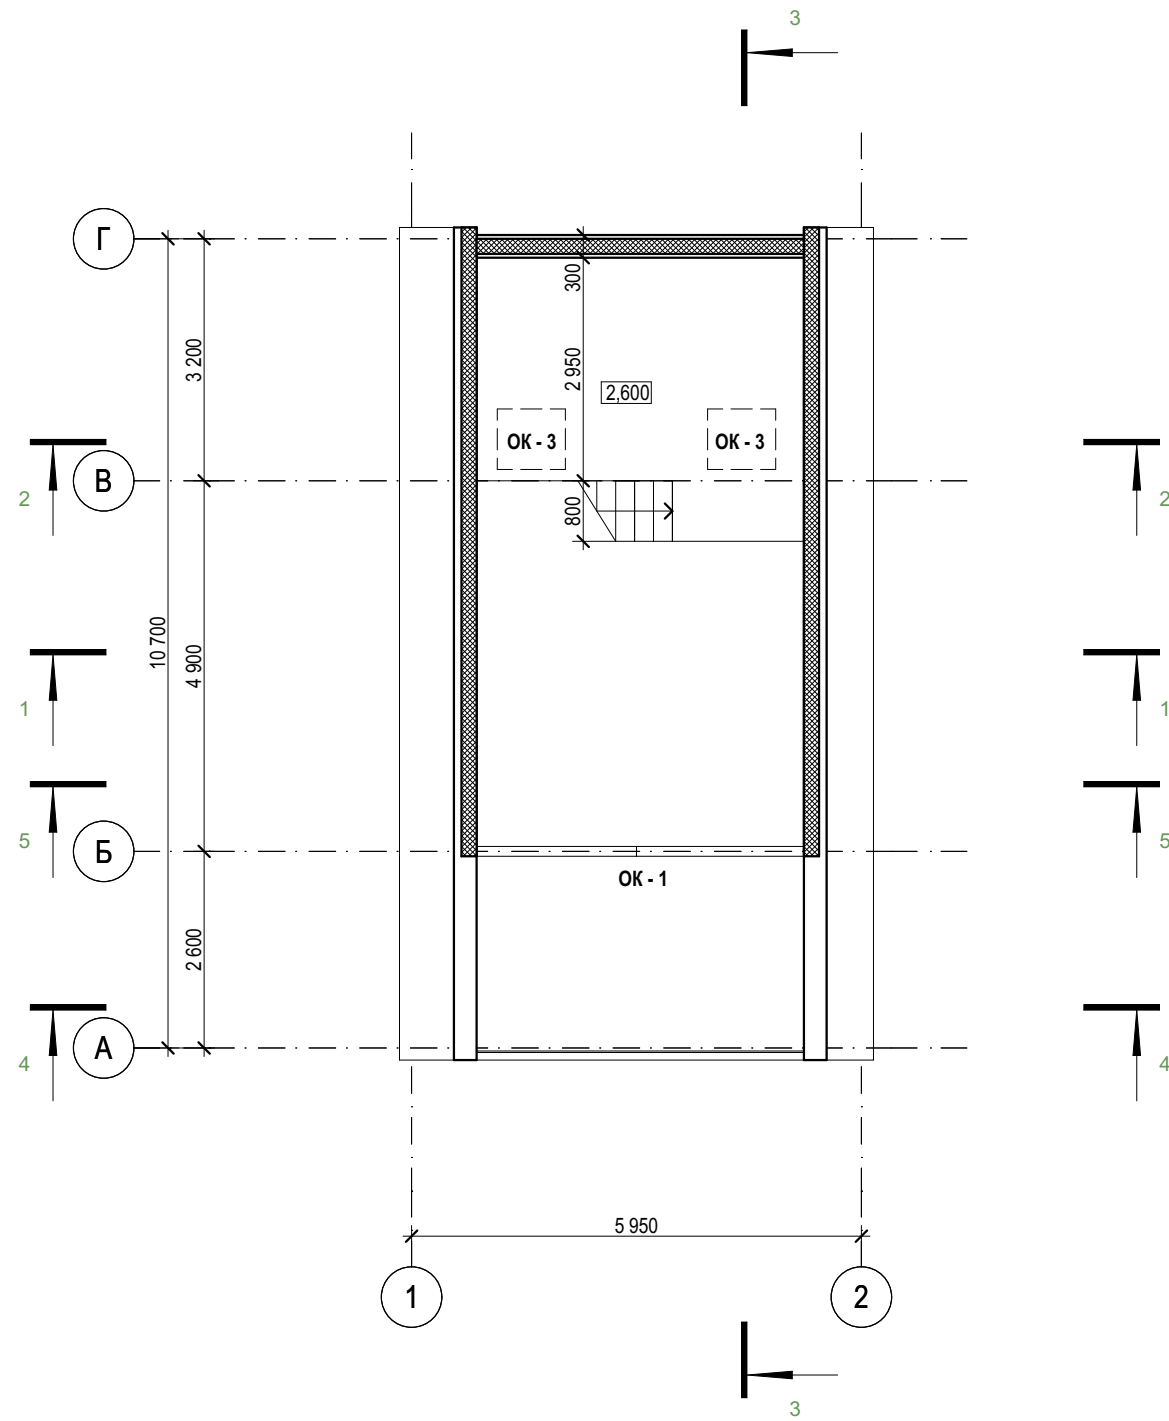

Інв. № ориг.	
Підпис і дата	
Зам. інв. №	

						12/01 - 1 - 2022 AP			
						Попередні концептуальні архітектурні пропозиції по об'єкту "Нове будівництво будівель (бунгало) з варіантами об'ємно-планувальних рішень, та благоустроєм прилеглої території для відпочинку відвідувачів"			
Зм.	Кіл.уч.	Аркуш	№Док.	Підп.	Дата	Архітектурні Рішення	Стадія	Аркуш	Аркушів
							ПП	02	
Розробив	Селянко А.С.								
Перевірив	Тонкоголосий					Плани на відм. 0,000, 2,600	ТОВ АМ "Бельведер"		

Інв. № ориг.	
Підпис і дата	
Зам. інв. №	

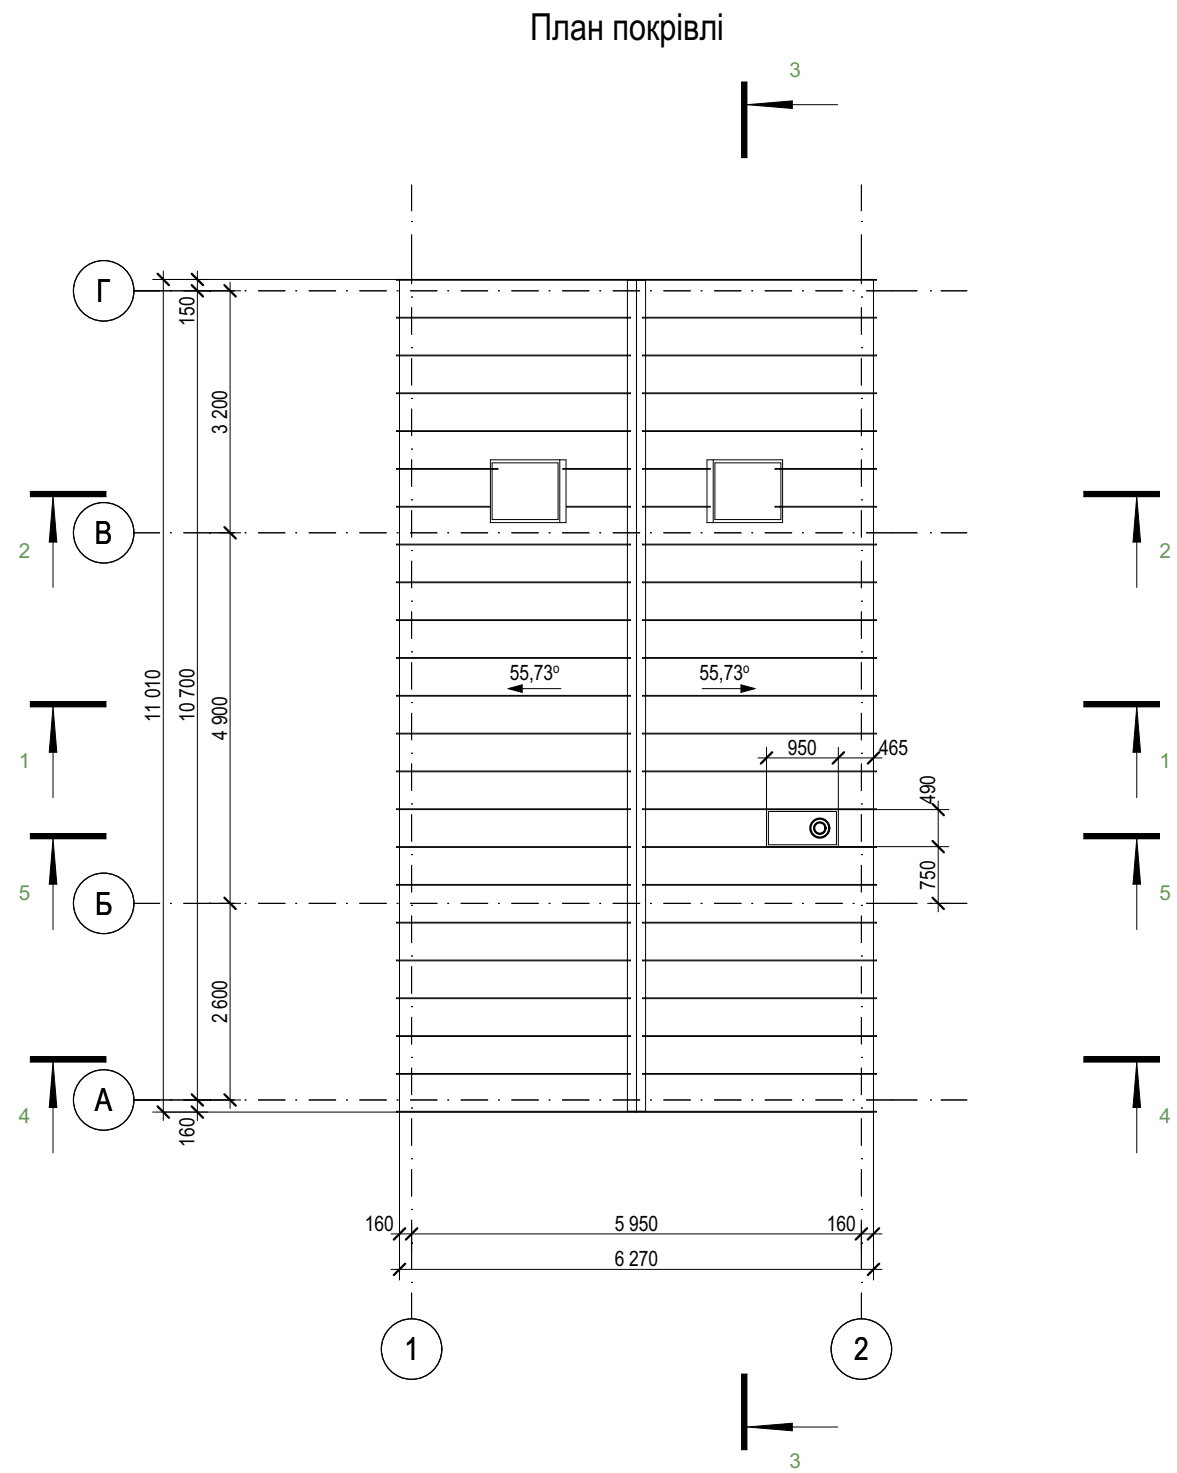

Фальц RAL 7024

Площа покрівлі 120м²

Площа покрівельного покриття на стінах 42,0м²


Площа покрівельного покриття на стінах димоходу 9,2м²

Площа покрівельного покриття на торцях покрівлі та стін 12,0м²


						12/01 - 1 - 2022 AP			
						Попередні концептуальні архітектурні пропозиції по об'єкту "Нове будівництво будівель (бунгало) з варіантами об'ємно-планувальних рішень, та благоустроєм прилеглої території для відпочинку відвідувачів"			
Зм.	Кіл.уч.	Аркуш	№Док.	Підп.	Дата				
						Архітектурні Рішення	Стадія	Аркуш	Аркушів
Розробив		Селянко А.С.					ПП	03	
Перевірив		Тонкоголосий				План покрівлі	ТОВ АМ "Бельведер"		

	Зам. інв. №
	Підпис і дата
Інв. № ориг.	

Фасад 1 - 2

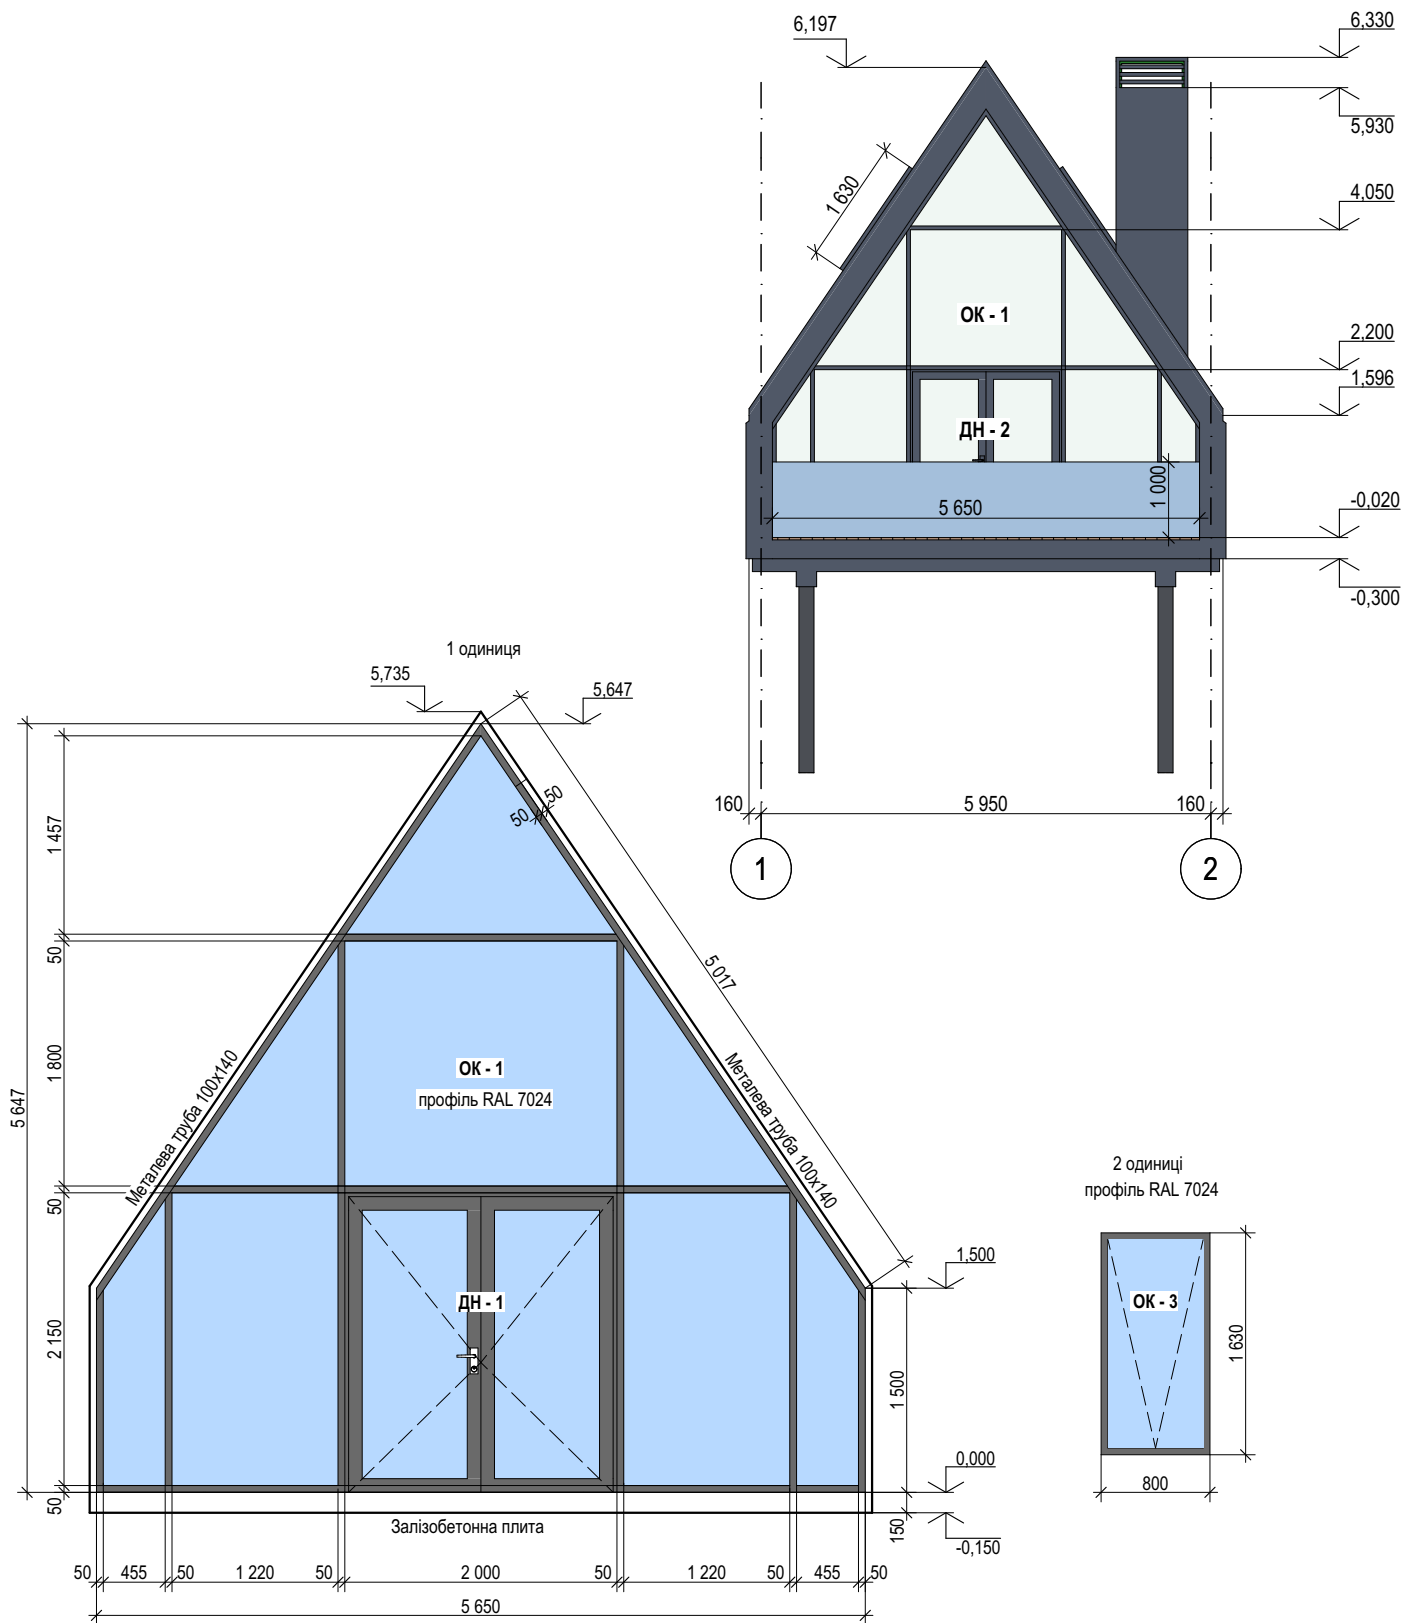



Фасад А - Г

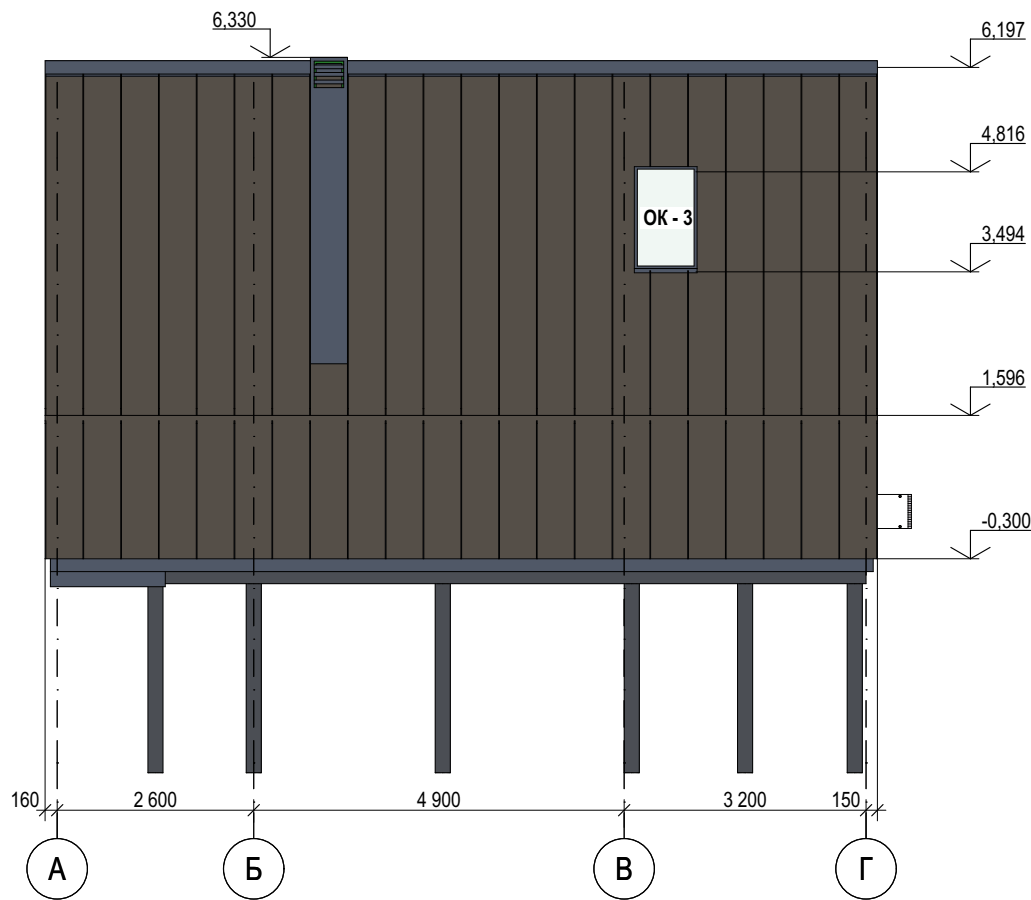


						12/01 - 1 - 2022 AP			
						Попередні концептуальні архітектурні пропозиції по об'єкту "Нове будівництво будівель (бунгало) з варіантами об'ємно-планувальних рішень, та благоустроєм прилеглої території для відпочинку відвідувачів"			
Зм.	Кіл.уч.	Аркуш	№Док.	Підп.	Дата	Архітектурні Рішення	Стадія	Аркуш	Аркушів
Розробив	Селянко А.С.						ПП	04	
Перевірив	Тонкоголосий					Фасади 1 - 2, А - Г	ТОВ АМ "Бельведер"		

Зам. інв. №	
Підпис і дата	
Інв. № ориг.	

Фасад 2 - 1

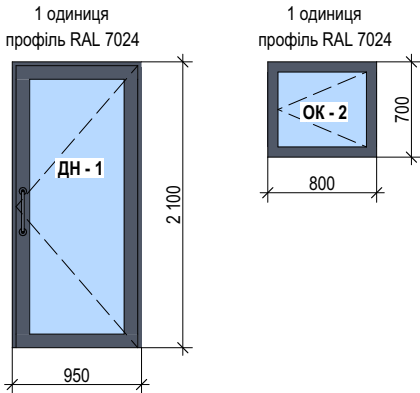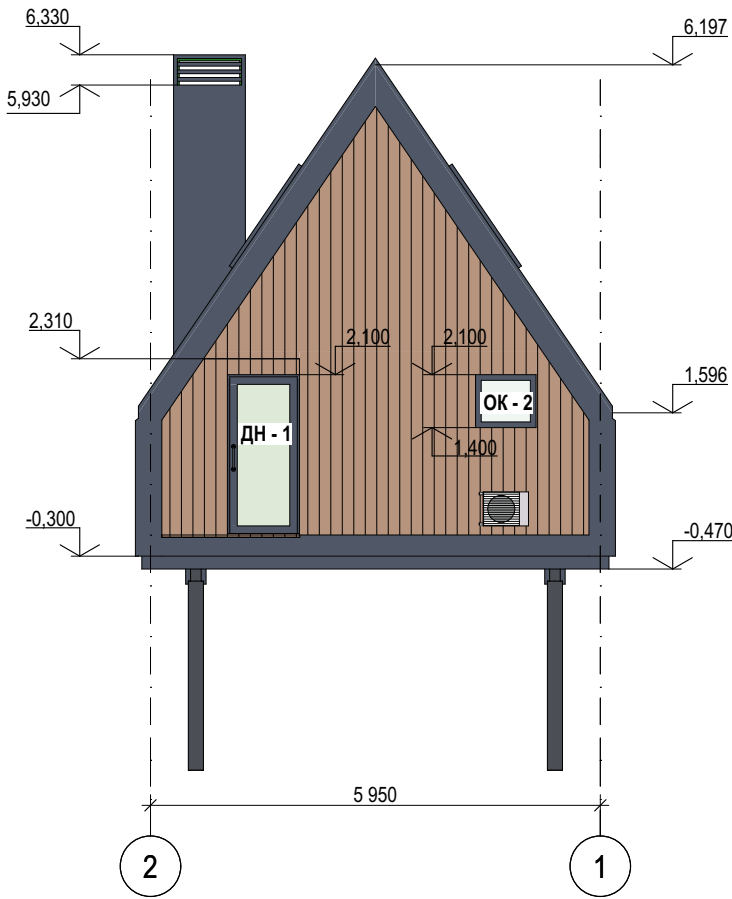


Фасад Г - А

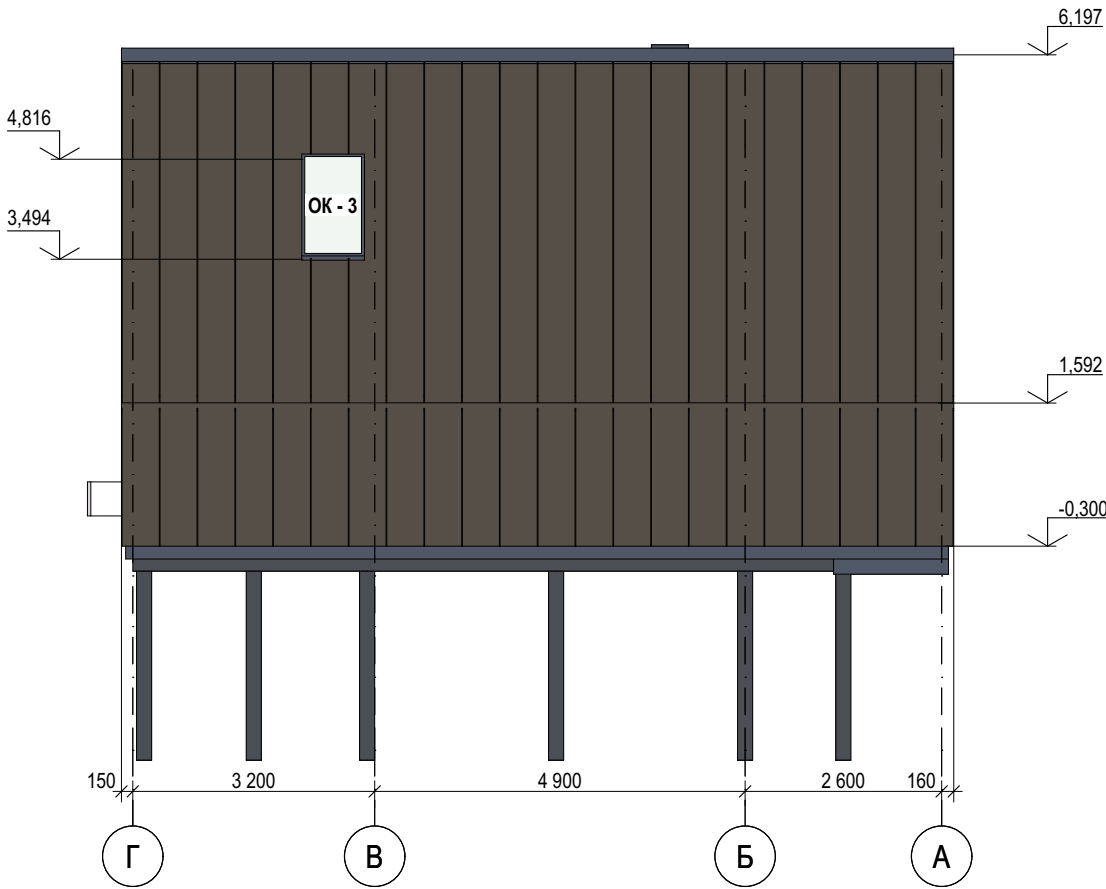


Площа планкени на зв'язках покрівлі, крильці, стінках тераси по вісям "1" та "2", та стіні по вісі "Г" 58м²

						12/01 - 1 - 2022 АР				
						Попередні концептуальні архітектурні пропозиції по об'єкту "Нове будівництво будівель (бунгало) з варіантами об'ємно-планувальних рішень, та благоустроєм прилеглої території для відпочинку відвідувачів"				
Зм.	Кіл.уч.	Аркуш	№Док.	Підп.	Дата	Архітектурні Рішення		Стадія	Аркуш	Аркушів
								ПП	05	
Розробив		Селянко А.С.				Фасади 2 - 1, Г - А		ТОВ АМ "Бельведер"		
Перевірив		Тонкоголосий								


Розріз 1 - 1

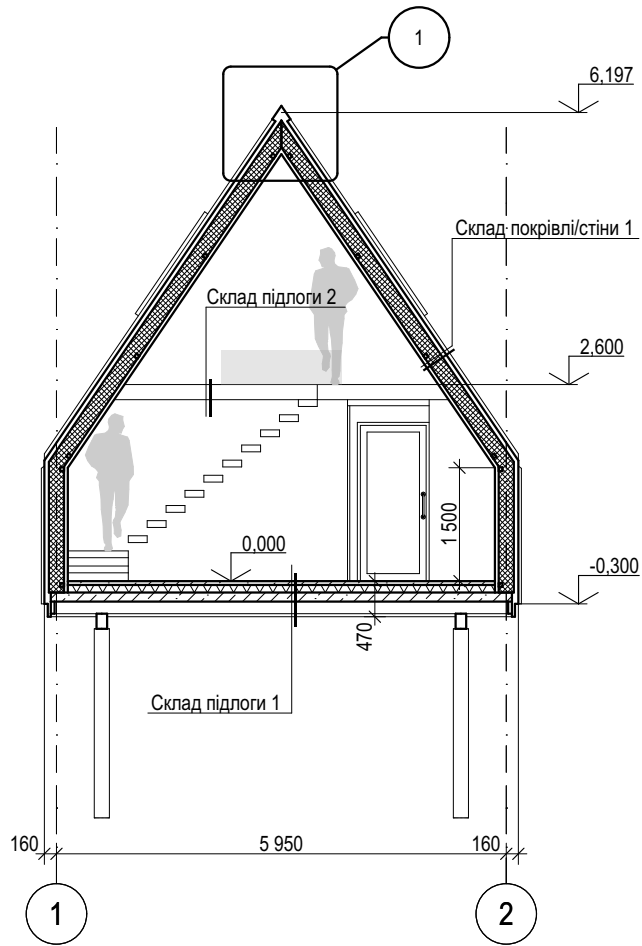

Розріз 2 - 2

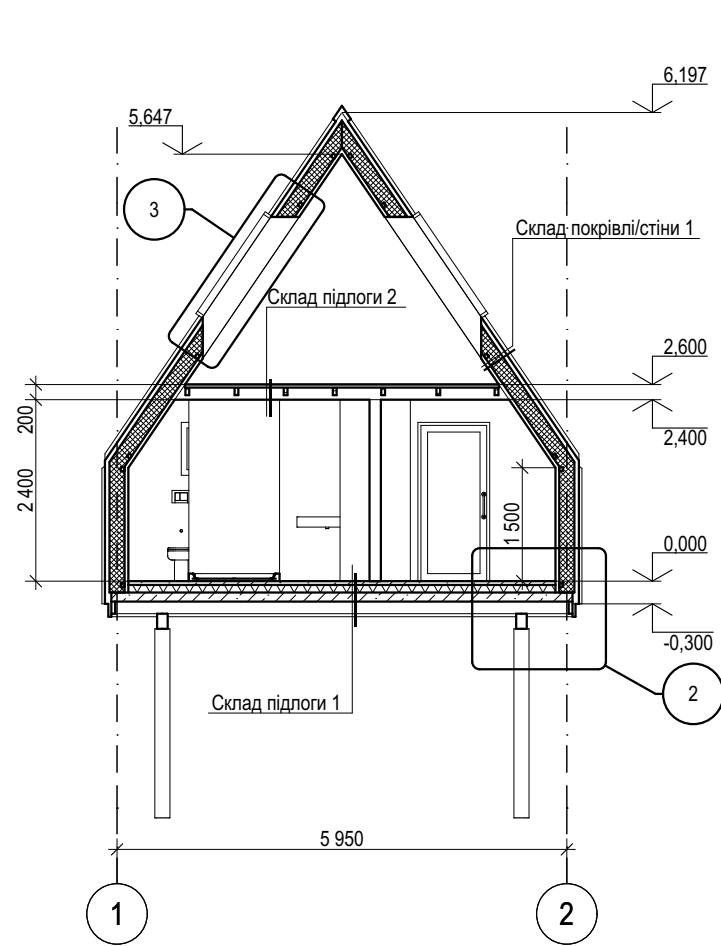

Розріз 3 - 3

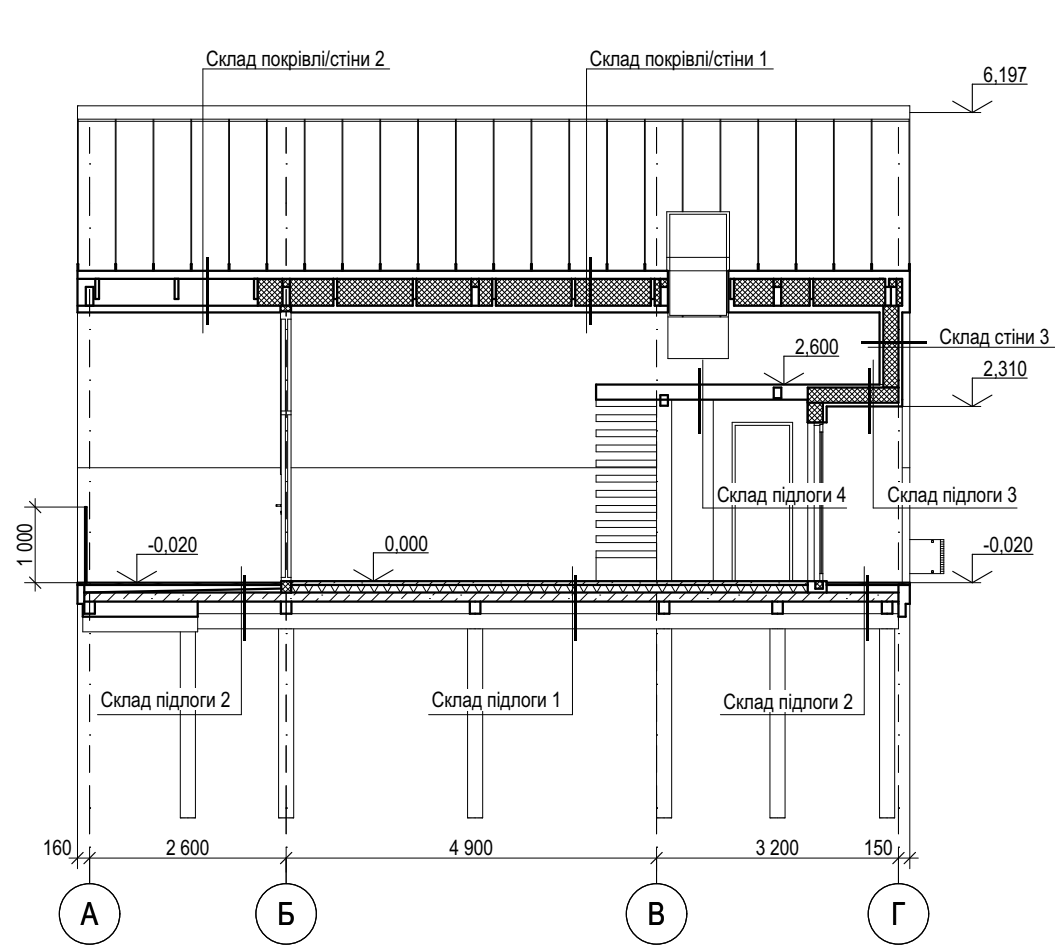

Склад покрівлі/стіни 1:

1. Фальцева покрівля RAL 7024
2. Обрешітка 30x100мм
3. Контррейка 30x50мм
4. Гідроветро бар'єр
5. Утеплювач - мінівата 200мм між дерев'яними брусами 150мм. Див. КМ
6. Паробар'єр
7. Внутрішнє оздоблення стін 50мм

Склад покрівлі/стіни 2:

1. Фальцева покрівля RAL 7024
2. Обрешітка 30x100мм
3. Контррейка 30x50мм
4. Гідроветро бар'єр
5. Дерев'яний брус 150мм
6. Внутрішнє оздоблення стін 50мм

Склад стіни 3:

1. Зовнішнє оздоблення - планкен 15мм
2. Обрешітка 35x35мм
3. Гідроветро бар'єр
4. Дерев'яна стойка 50x200мм з утеплювачем 200мм
5. Паробар'єр
6. Внутрішнє оздоблення стін 50мм

Склад підлоги 1:

1. Покриття підлоги - керамогранит/ламіна з підкладкою 10мм
2. Стяжка армована 40мм
3. Утеплювач - ЕПП 100мм
4. Гідроізоляція
5. З. Б. плита, див. КМ

Склад підлоги 2:

1. Покриття підлоги - терасна дошка 30мм
2. Лаги на розсуд субпідрядника
3. Гідроізоляція
4. Розухилка
5. З. Б. плита, див. КМ


Склад підлоги 3:

1. Покриття підлоги - кавролін/ламіна з підкладкою 10мм
2. ОСБ 22мм
3. Шумопоглинач між дерев.балками- 100мм див. КМ


Склад підлоги 4:

1. Покриття підлоги - кавролін/ламіна з підкладкою 10мм
2. ОСБ 22мм
3. Утеплювач - мінівата 200мм
4. Паробар'єр
5. Зовнішнє оздоблення стелі ганка 50мм

Вузол 2

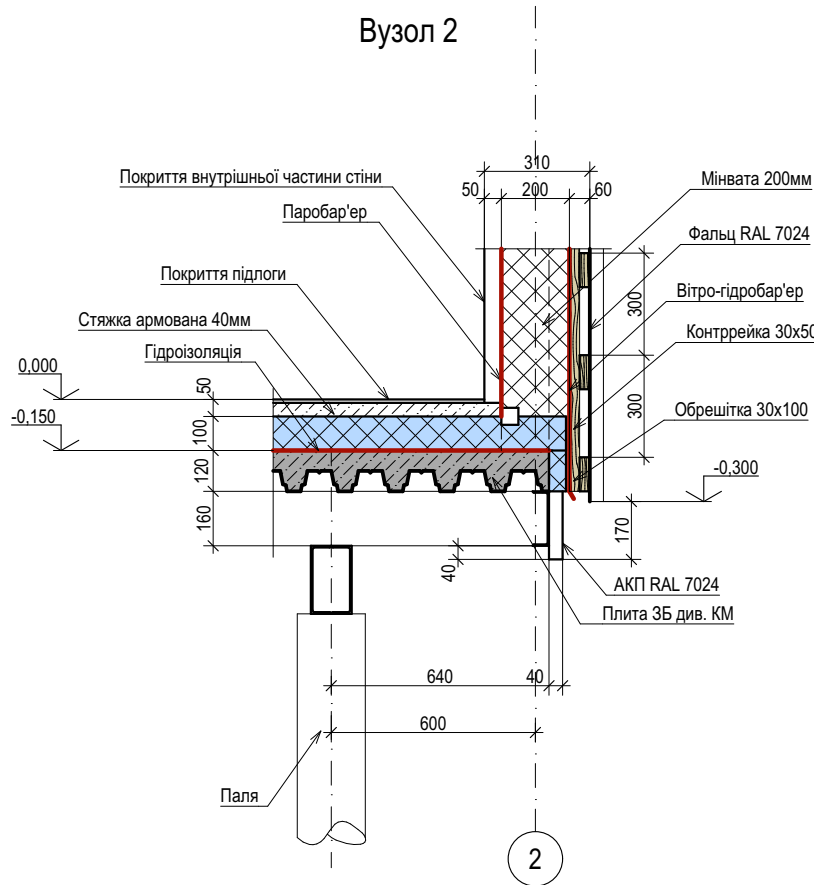


Вузол 1

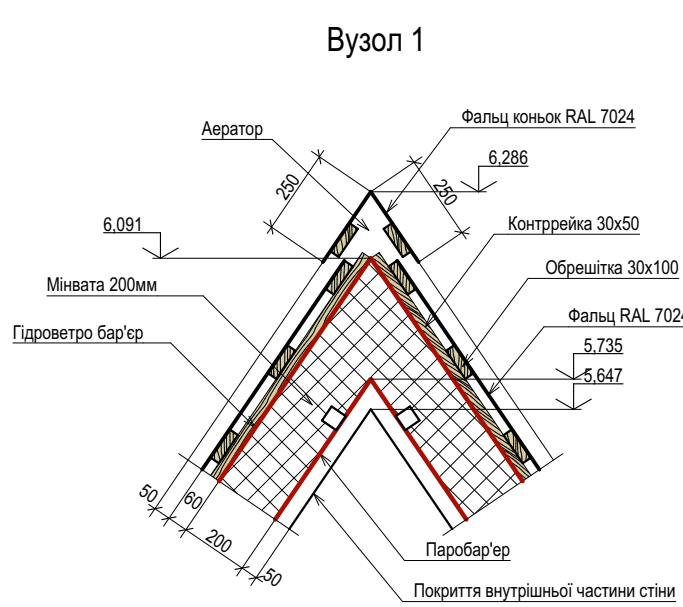

Вузол 3

зробити укоси мансардних вікон згідно даного прикладу

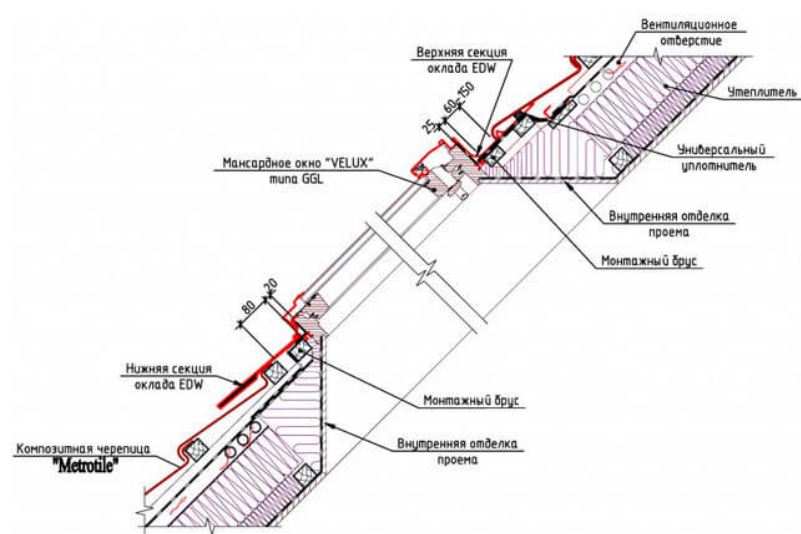

12/01 - 1 - 2022 AP


Попередні концептуальні архітектурні пропозиції по об'єкту "Нове будівництво будівель (бунгало) з варіантами об'ємно-планувальних рішень, та благоустроєм прилеглої території для відпочинку відвідувачів"

Архітектурні Рішення


Стадія
ПП
Аркуш
06
Аркушів

Розрізи 1 - 1, 2 - 2, 3 - 3


ТОВ АМ "Бельведер"

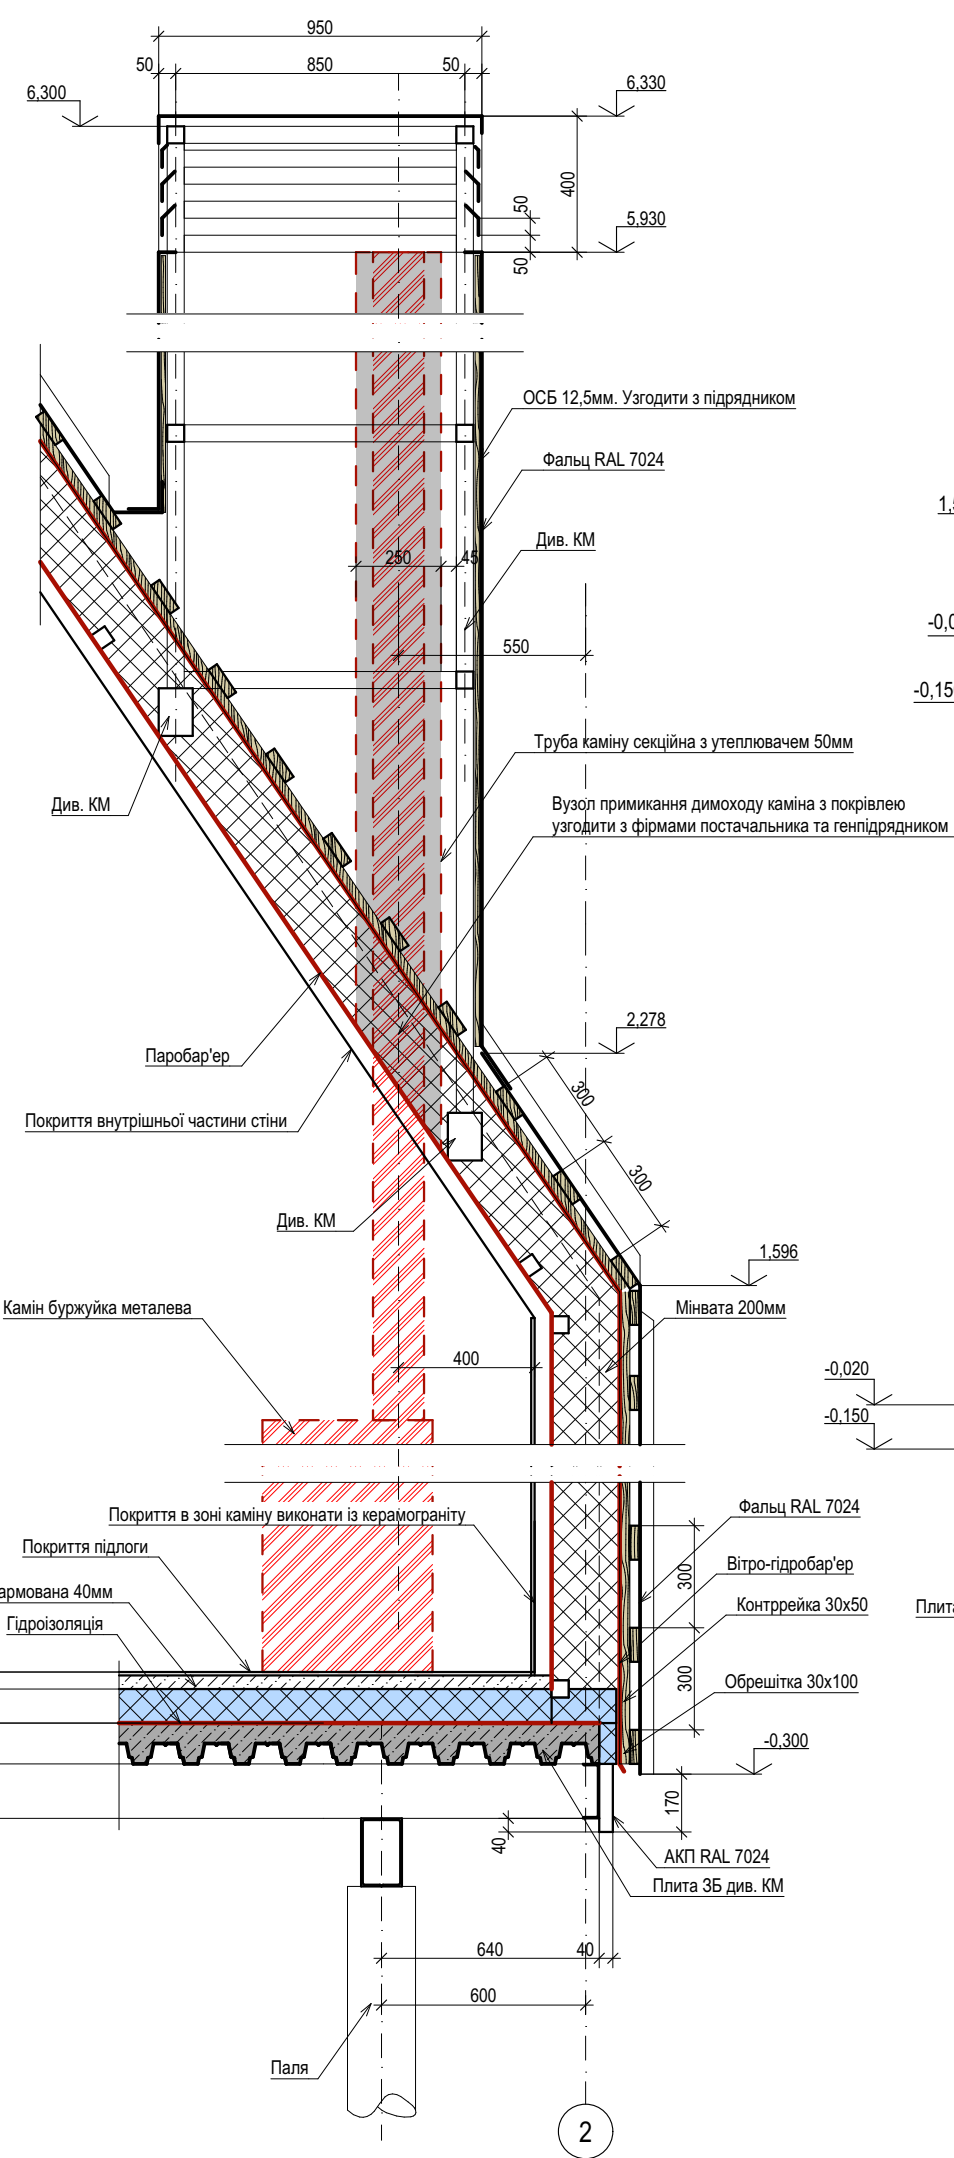


Розріз 4 - 4

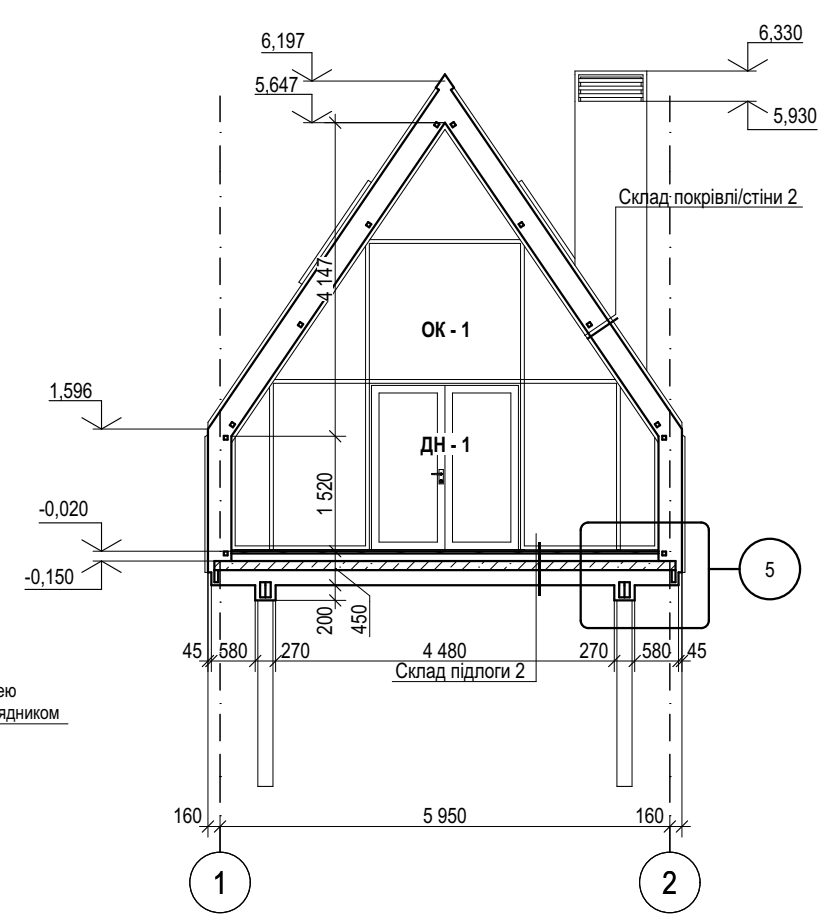

Розріз 5 - 5

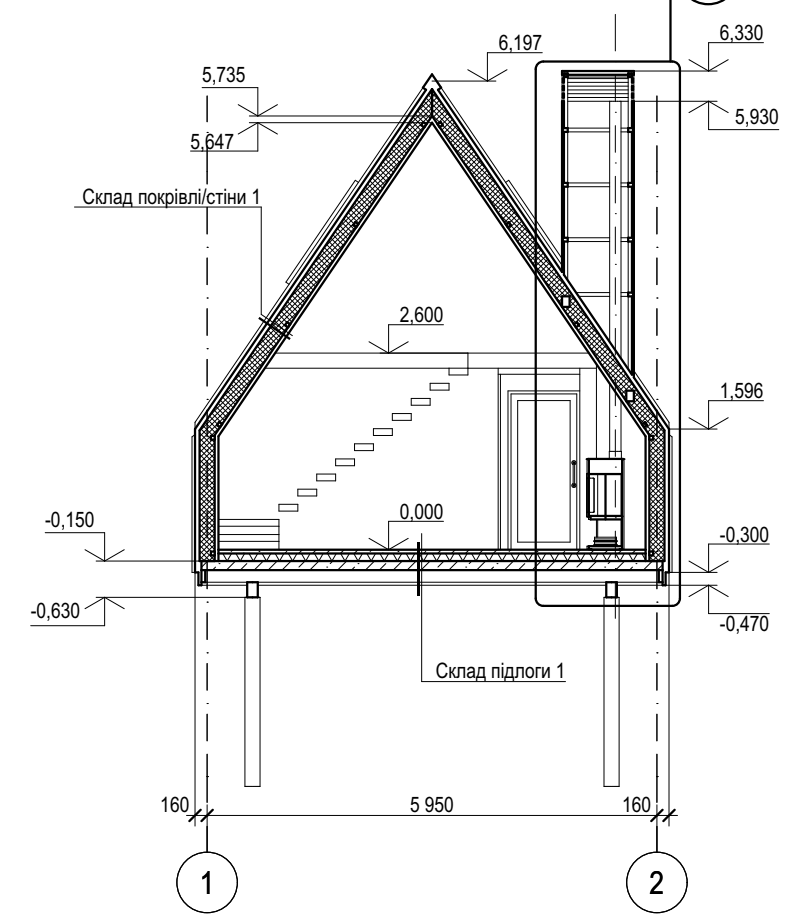





Вузол 5

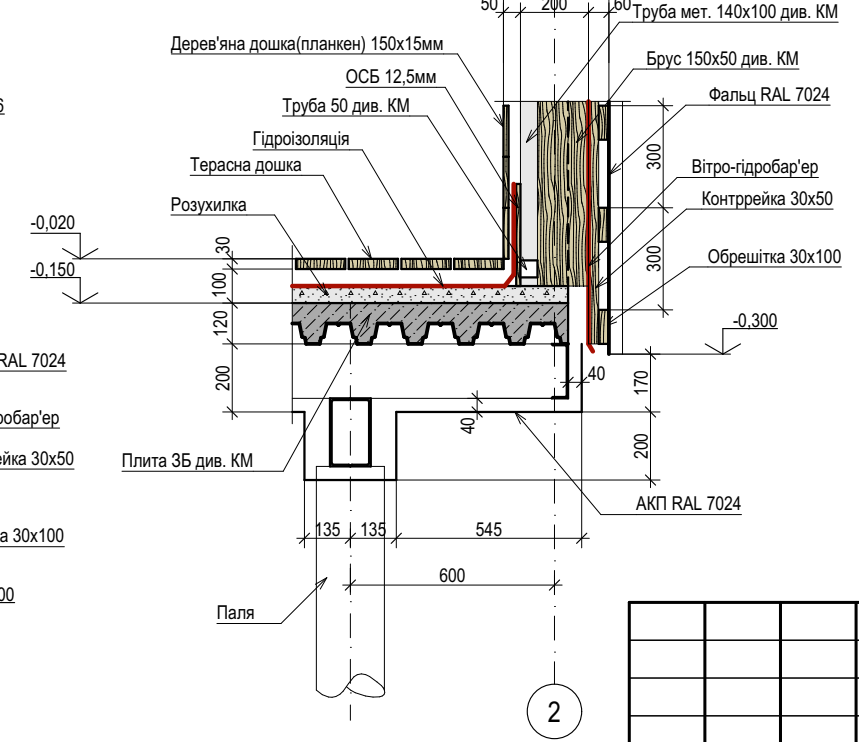

Зам. інв. №	
Підпис і дата	
Інв. № ориг.	



						12/01 - 1 - 2022 AP					
						Попередні концептуальні архітектурні пропозиції по об'єкту "Нове будівництво будівель (бунгало) з варіантами об'ємно-планувальних рішень, та благоустроєм прилеглої території для відпочинку відвідувачів"					
Зм.	Кіл.уч.	Аркуш	№Док.	Підп.	Дата	Архітектурні Рішення			Стадія	Аркуш	Аркушів
									ПП	07	
Розробив		Селянко А.С.				Розрізи 4 - 4, 5 - 5			ТОВ АМ "Бельведер"		
Перевірів		Тонкоголосий									

Розріз 6 - 6

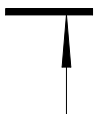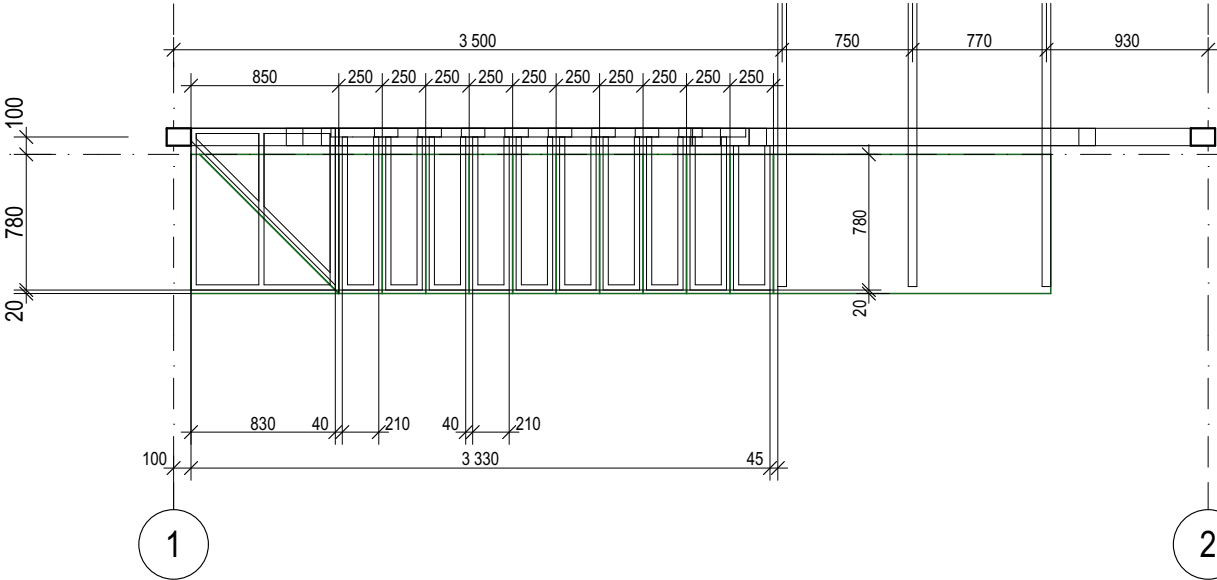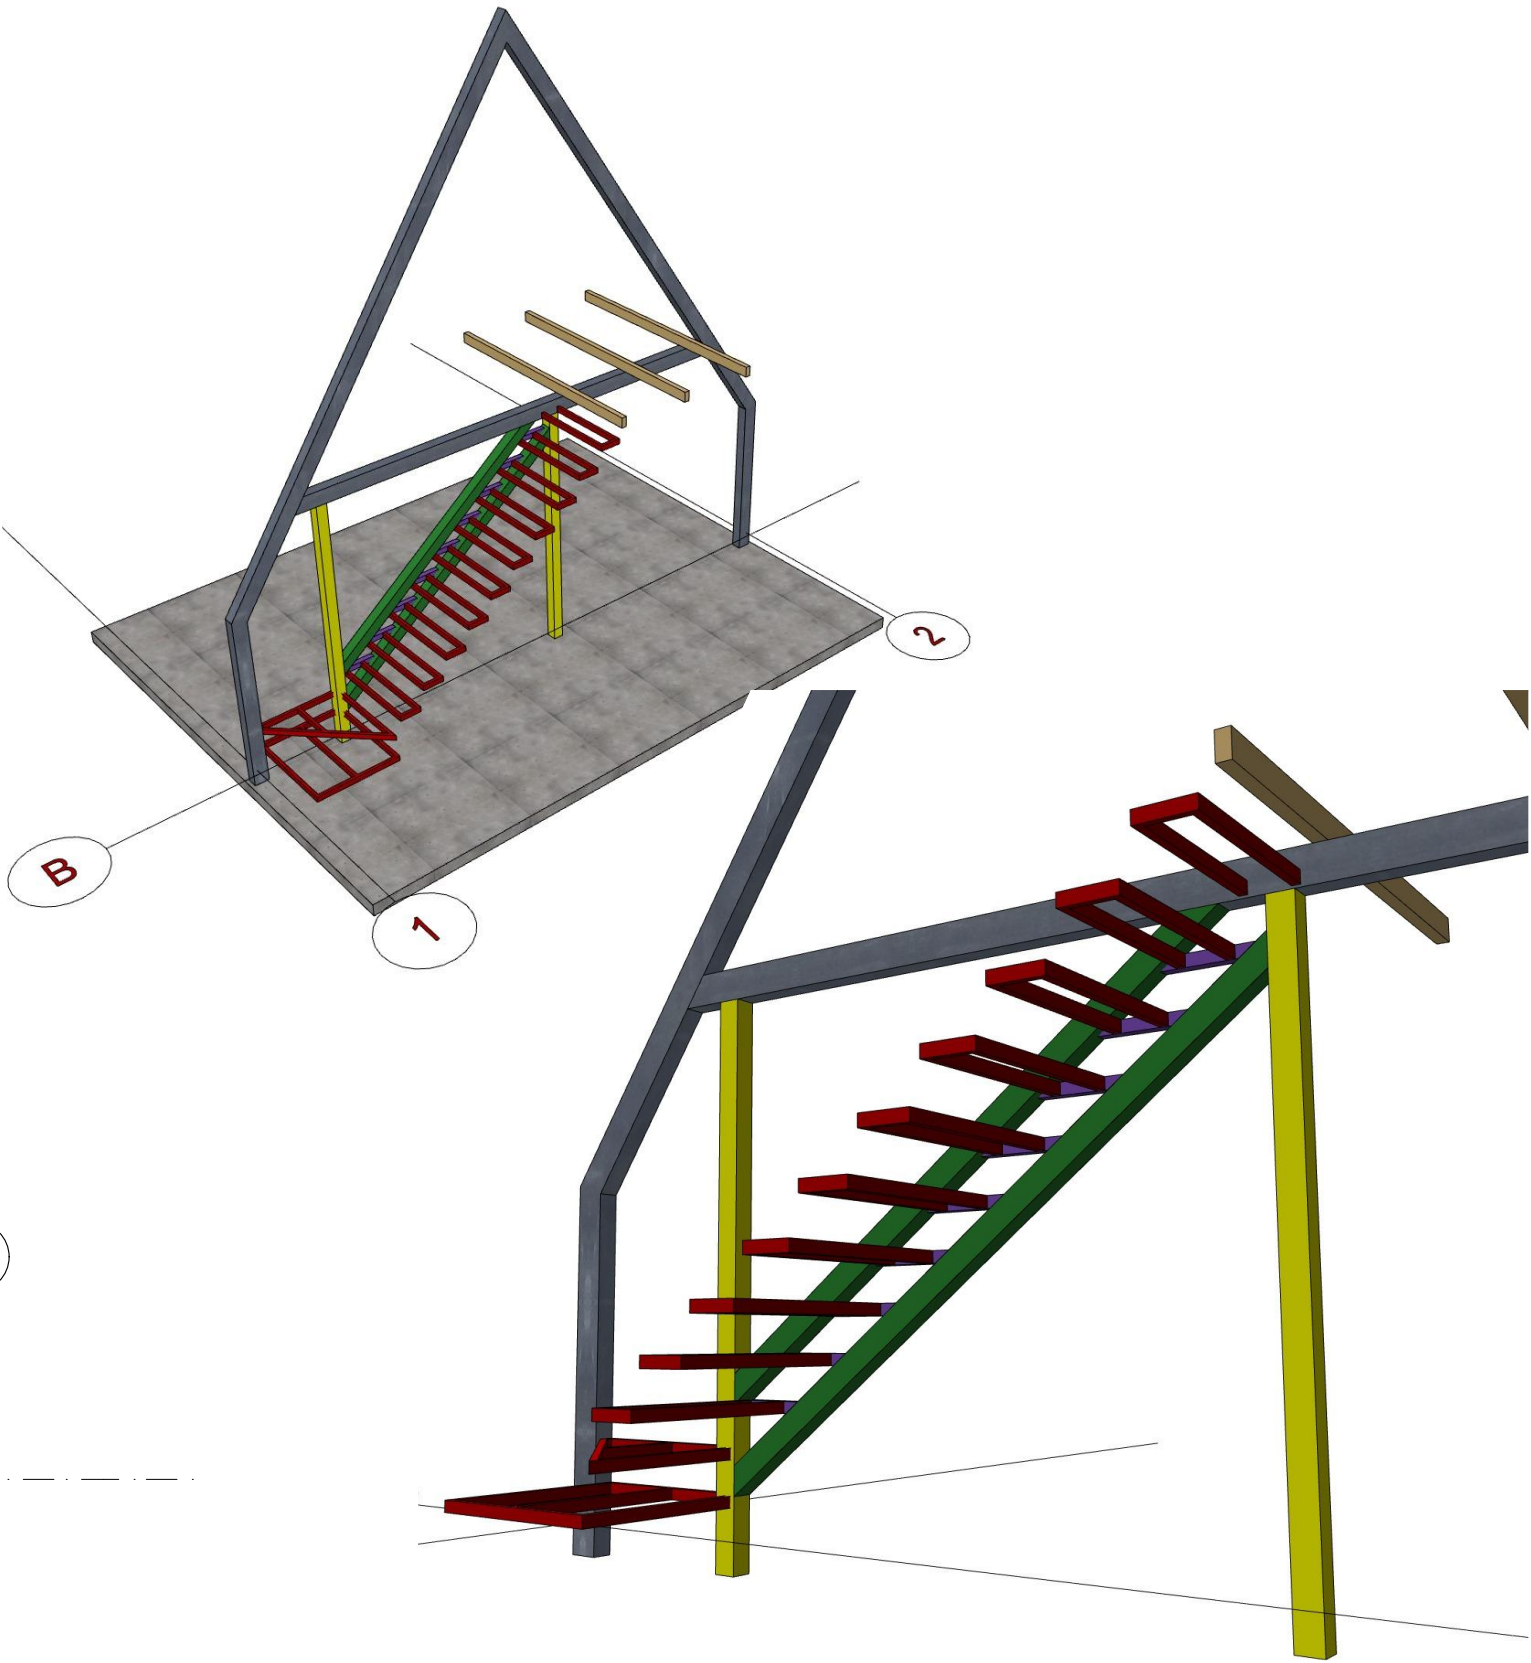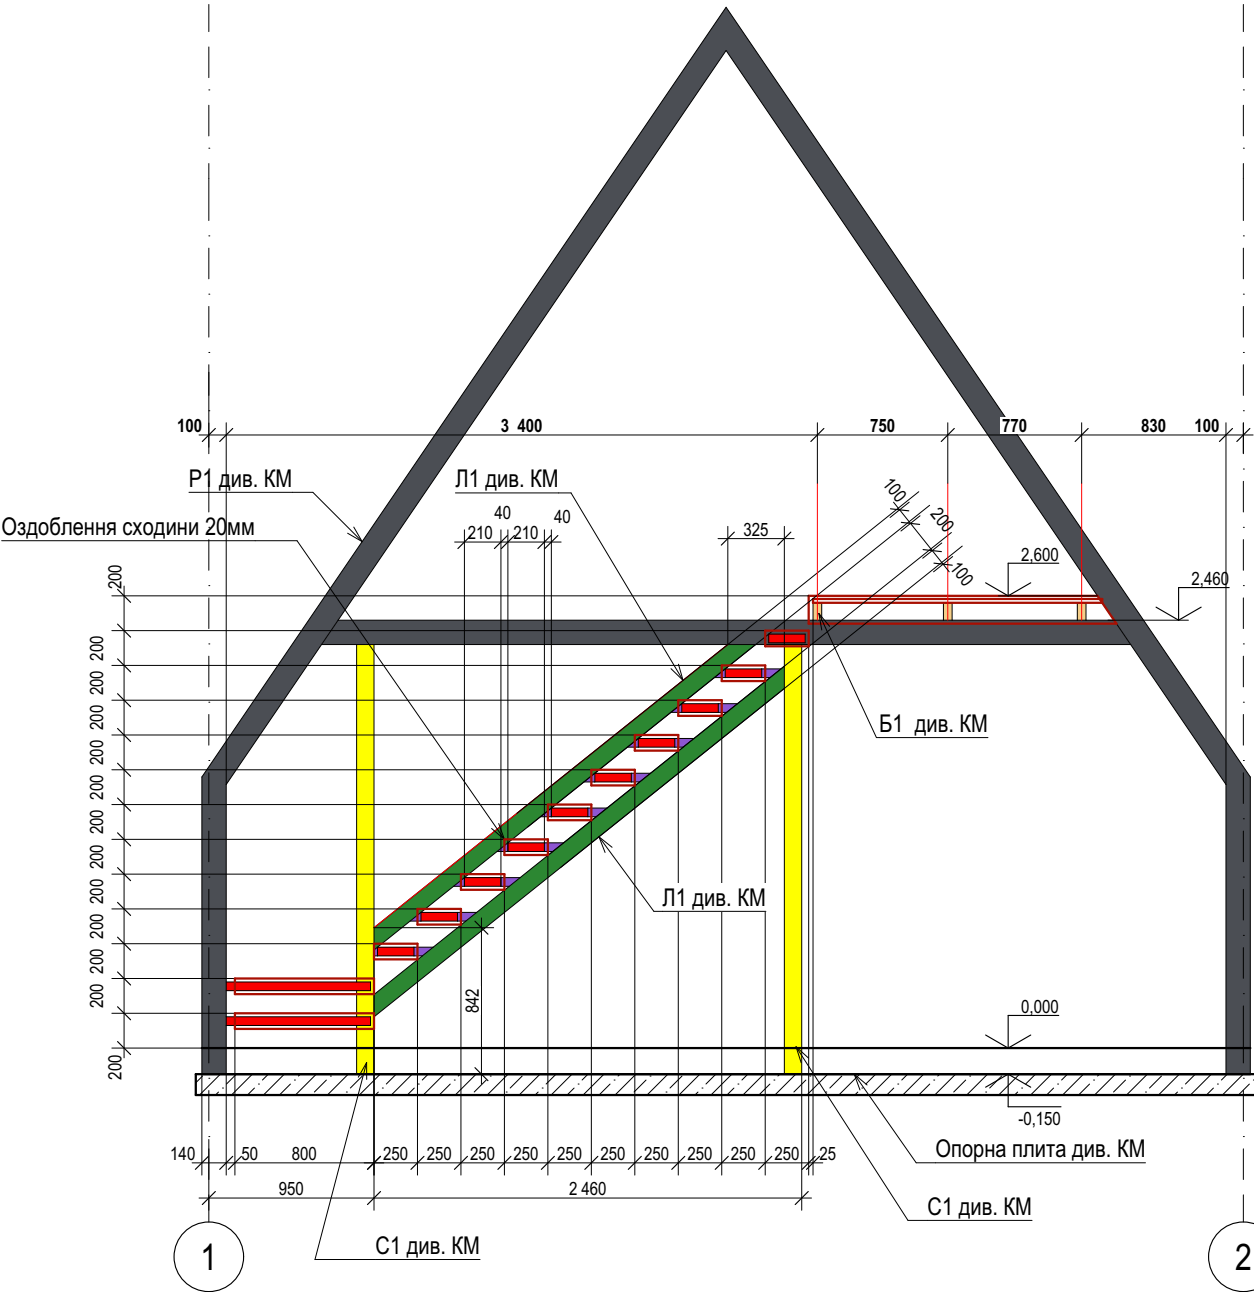




						12/01 - 1 - 2022 AP			
						Попередні концептуальні архітектурні пропозиції по об'єкту "Нове будівництво будівель (бунгало) з варіантами об'ємно-планувальних рішень, та благоустроєм прилеглої території для відпочинку відвідувачів"			
Зм.	Кіл.уч.	Аркуш	№Док.	Підп.	Дата	Архітектурні Рішення	Стадія	Аркуш	Аркушів
							ПП	08	
Розробив		Селянко А.С.							
						Сходи	ТОВ АМ "Бельведер"		
Перевірив		Тонкоголосий							

Зам. інв. №	
Підпис і дата	
Інв. № ориг.	

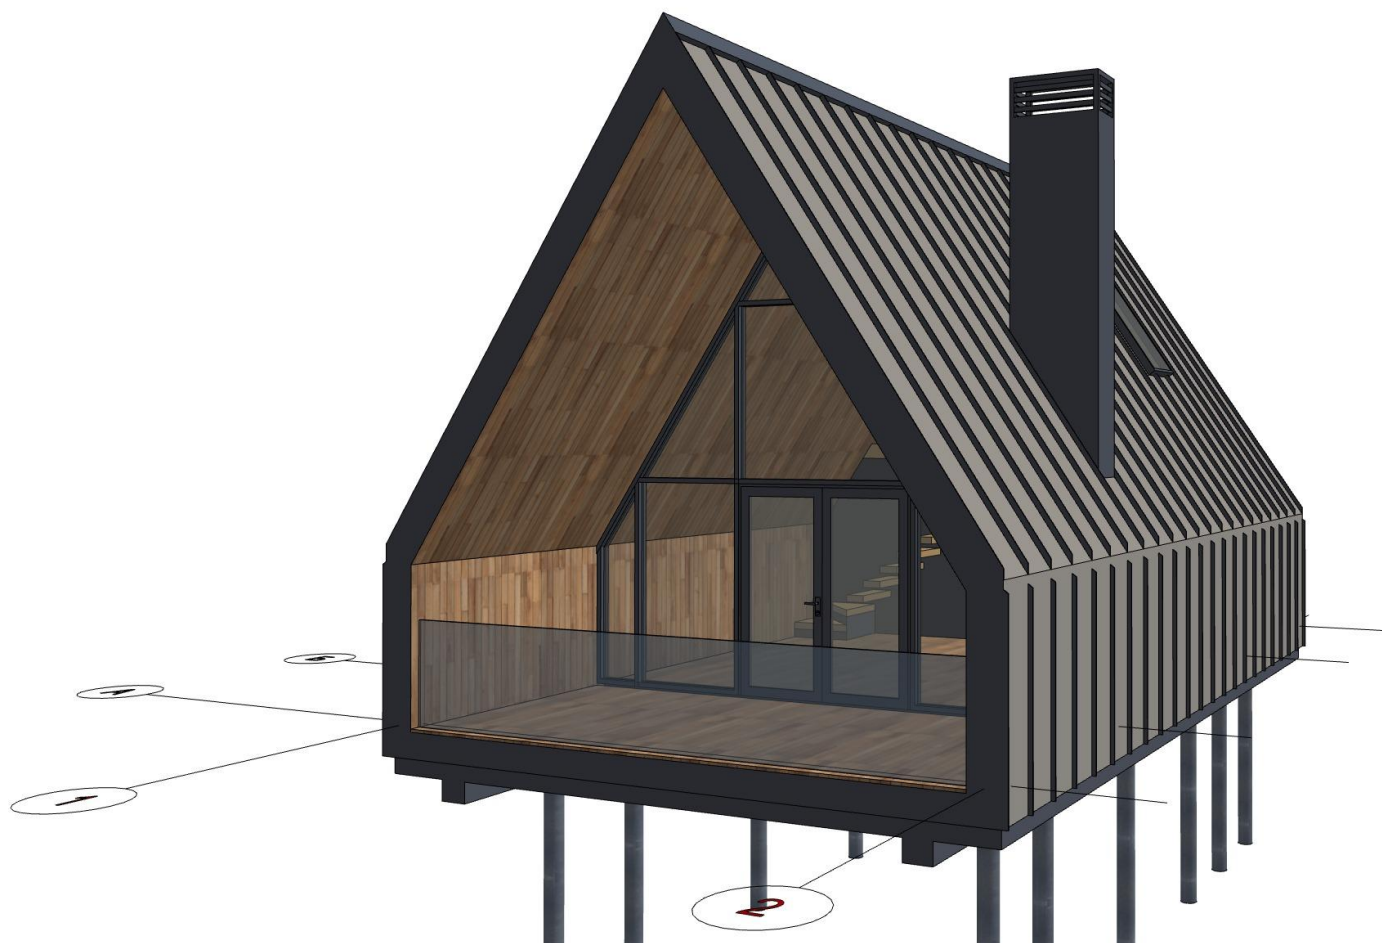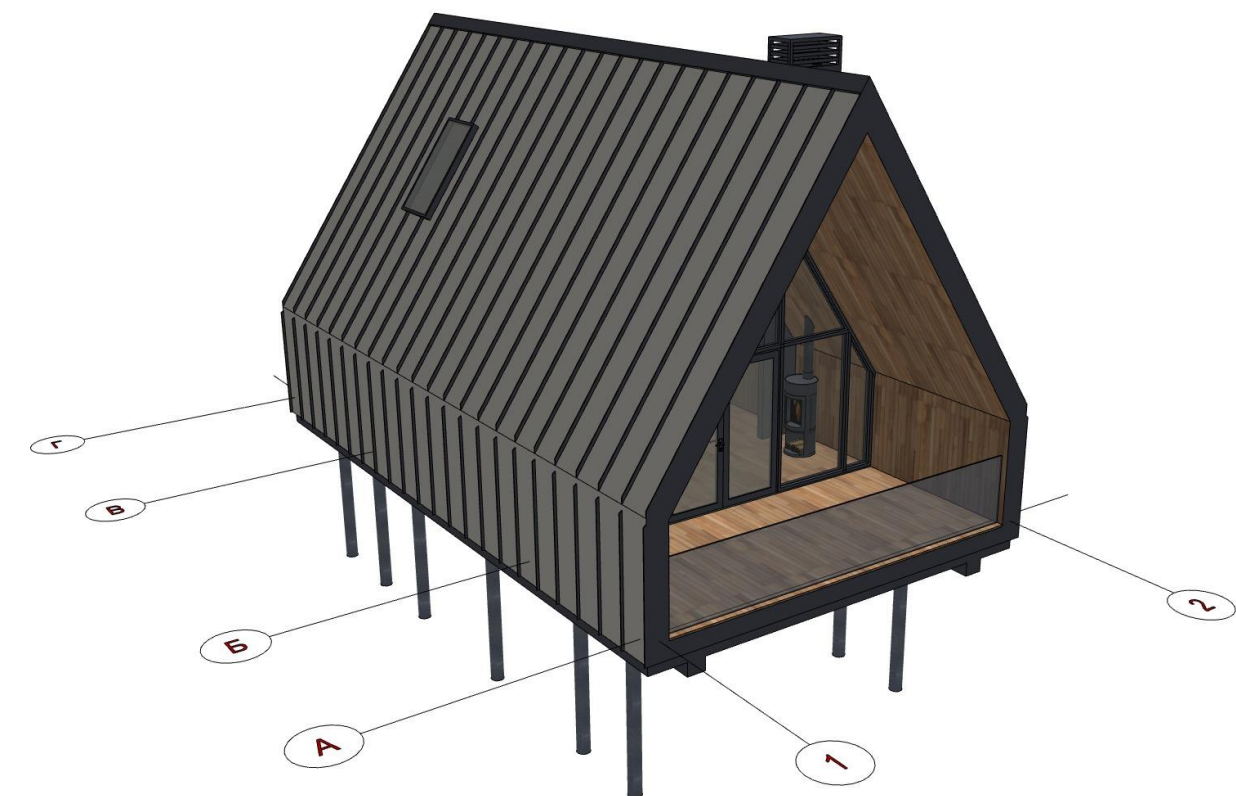




Зам. інв. №	
Підпис і дата	
Інв. № ориг.	

						12/01 - 1 - 2022 AP				
						Попередні концептуальні архітектурні пропозиції по об'єкту "Нове будівництво будівель (бунгало) з варіантами об'ємно-планувальних рішень, та благоустроєм прилеглої території для відпочинку відвідувачів"				
Зм.	Кіл.уч.	Аркуш	№Док.	Підп.	Дата	Архітектурні Рішення		Стадія	Аркуш	Аркушів
								ПП	09	
Розробив	Селянко А.С.					Візуалізації		ТОВ АМ "Бельведер"		
Перевірив	Тонкоголосий									

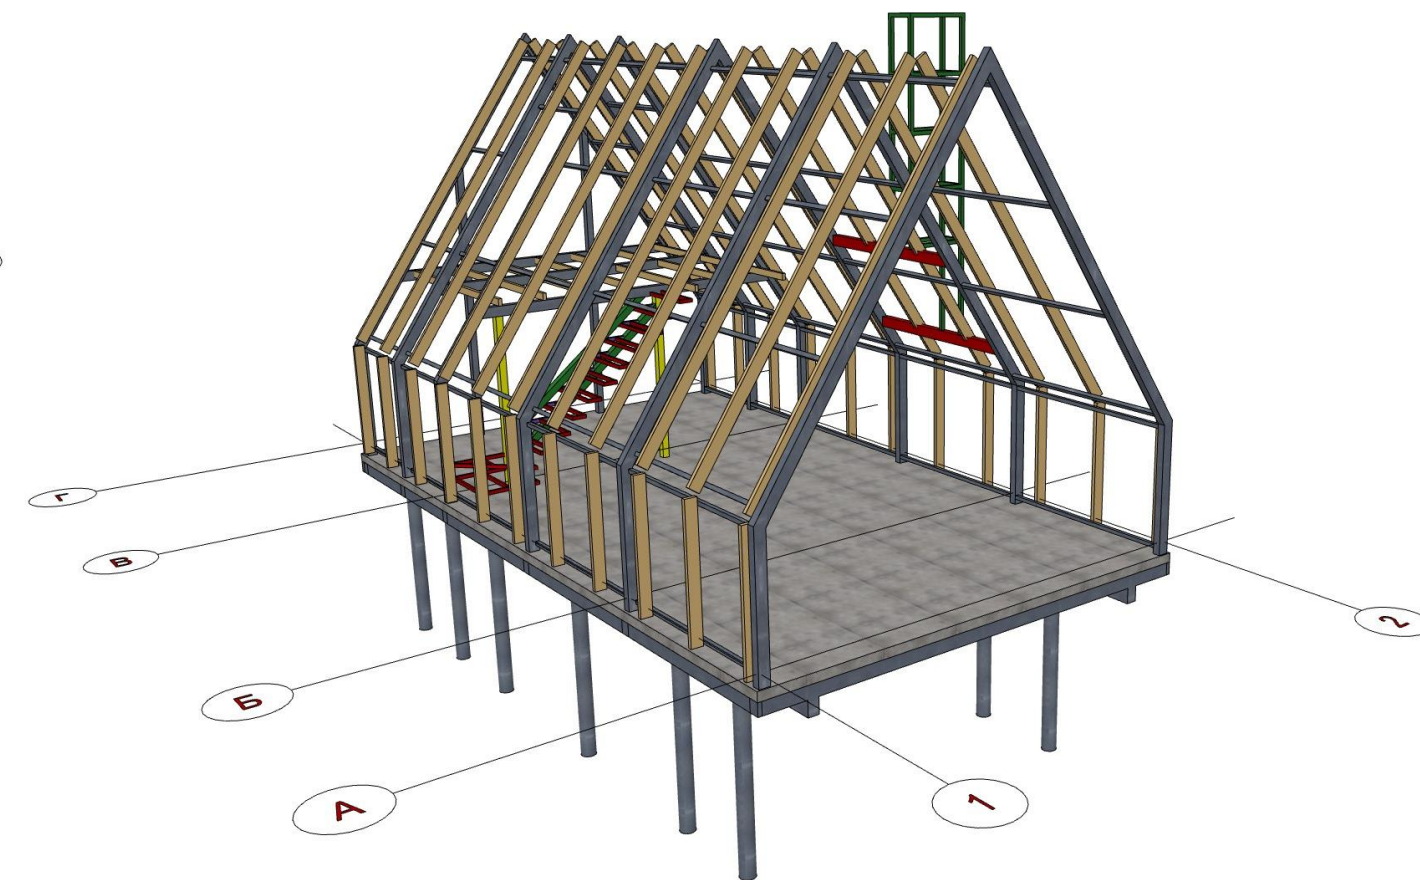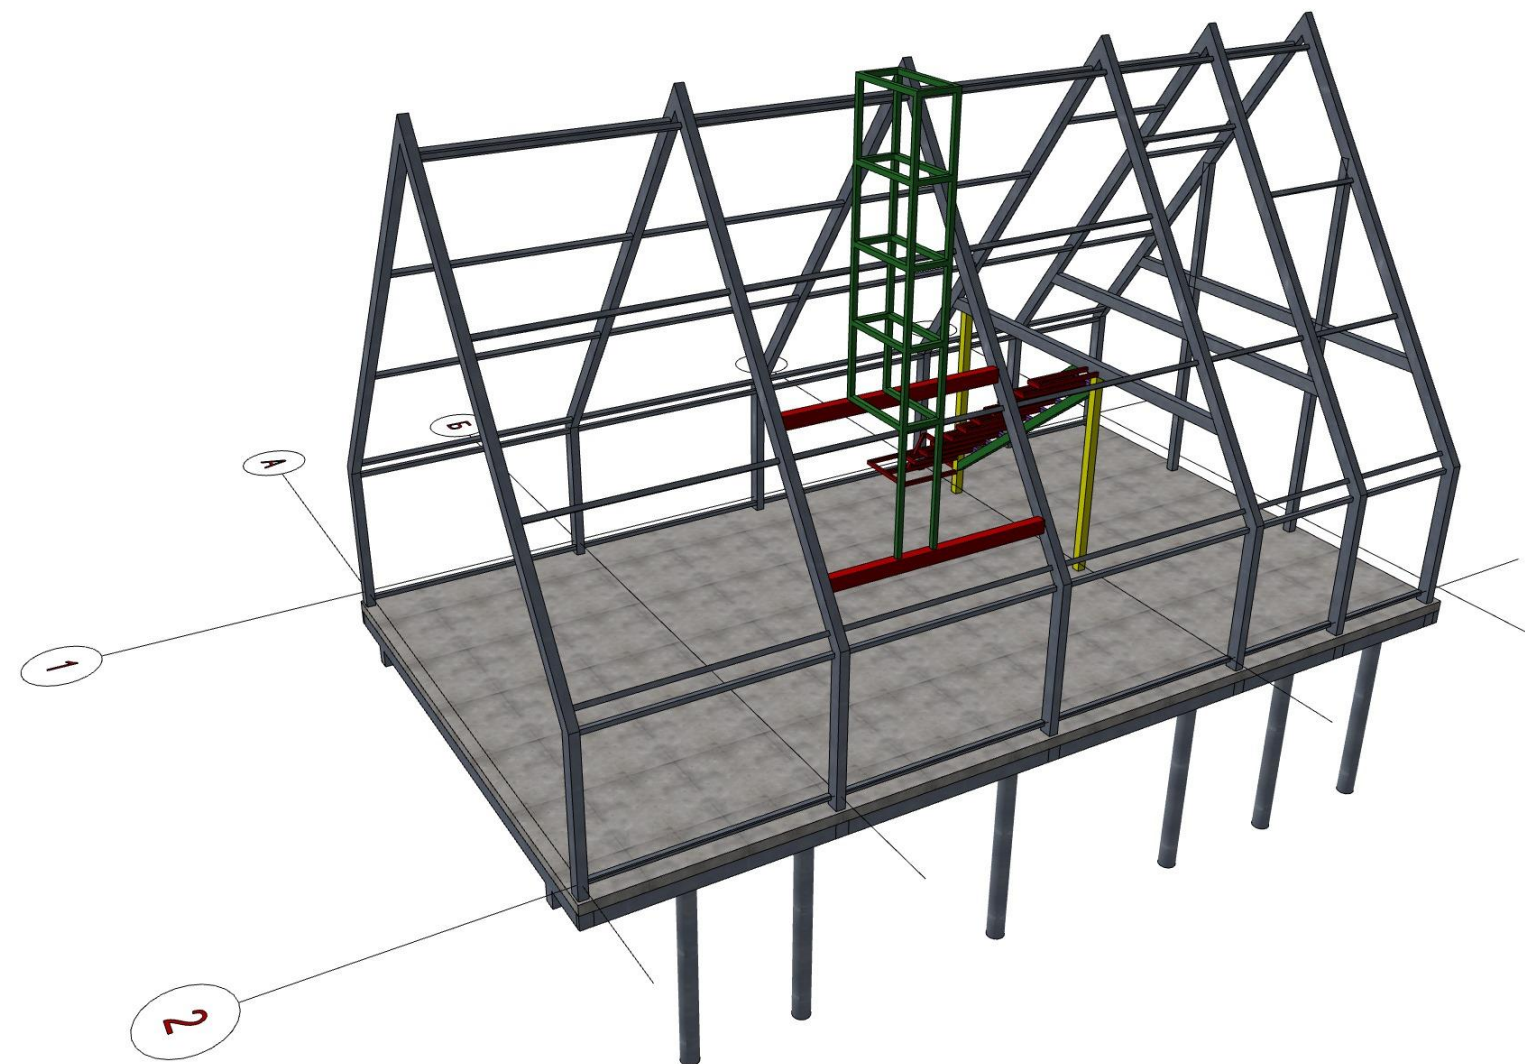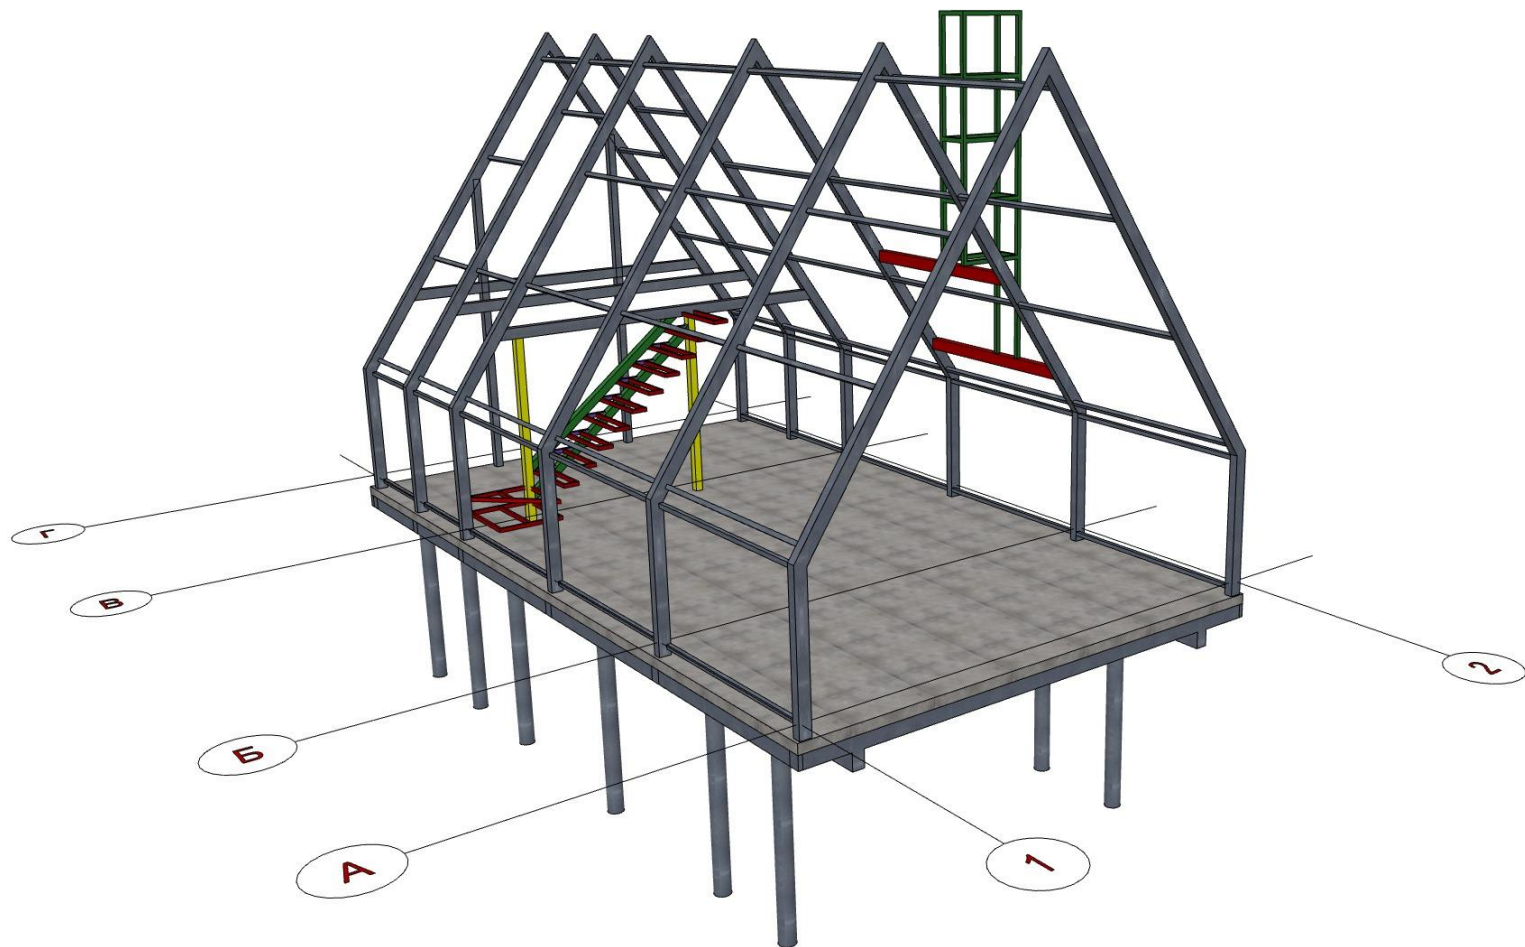

Зам. інв. №	
Підпис і дата	
Інв. № ориг.	

						12/01 - 1 - 2022 AP					
						Попередні концептуальні архітектурні пропозиції по об'єкту "Нове будівництво будівель (бунгало) з варіантами об'ємно-планувальних рішень, та благоустроєм прилеглої території для відпочинку відвідувачів"					
Зм.	Кіл.уч.	Аркуш	№Док.	Підп.	Дата	Архітектурні Рішення			Стадія	Аркуш	Аркушів
									ПП	10	
Розробив	Селянко А.С.					Візуалізації КМ			ТОВ АМ "Бельведер"		
Перевірив	Тонкоголосий										

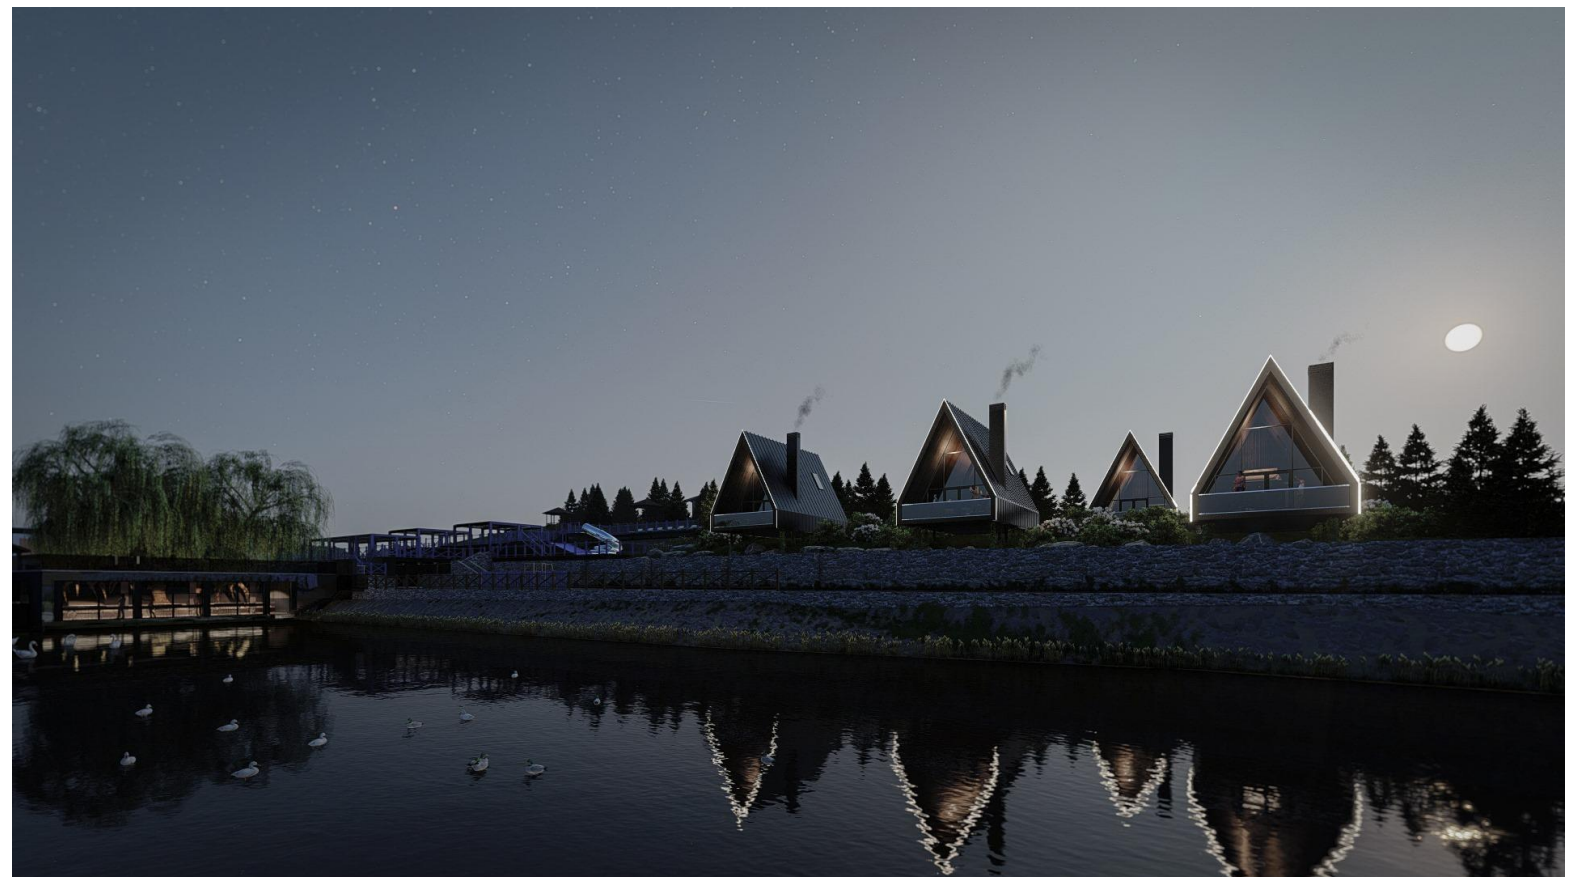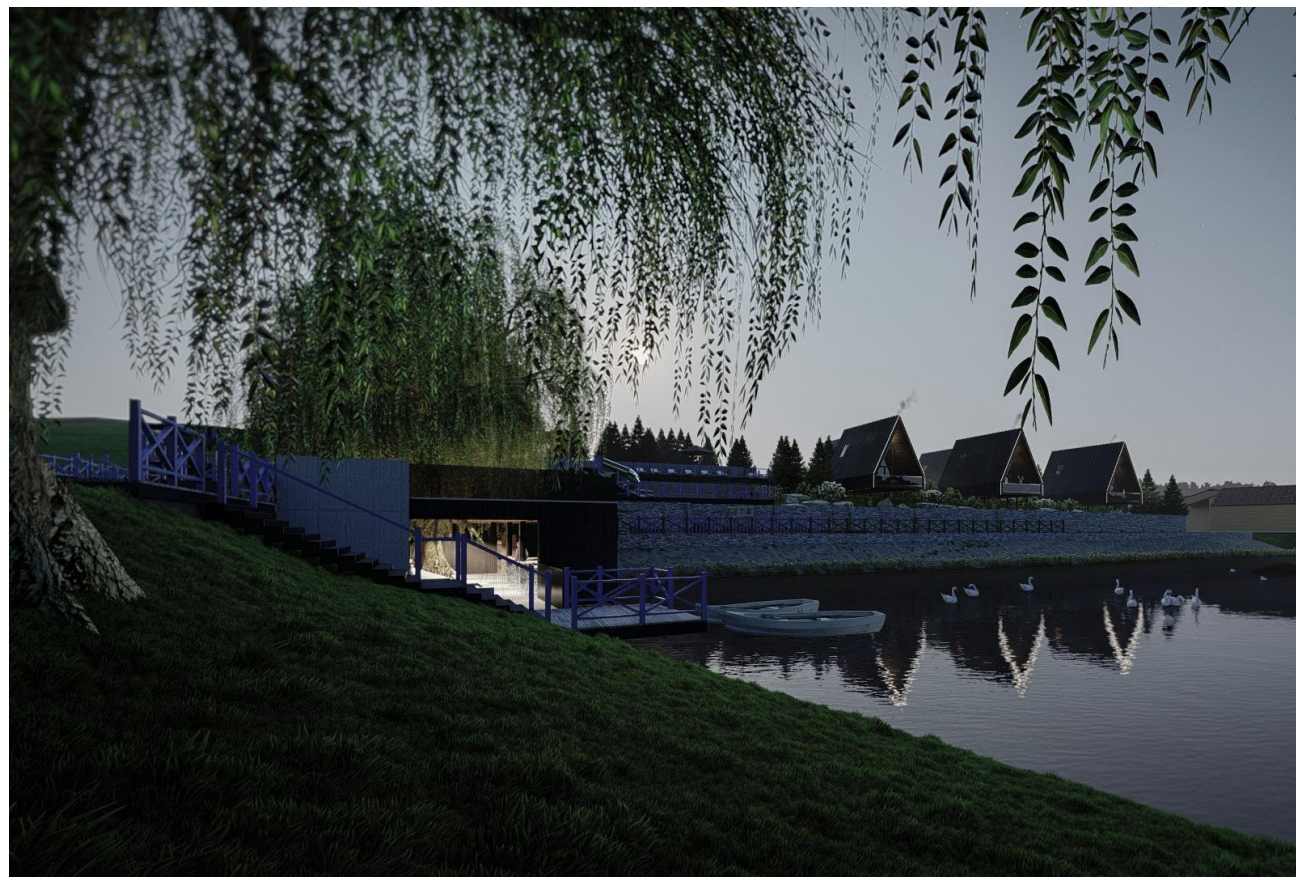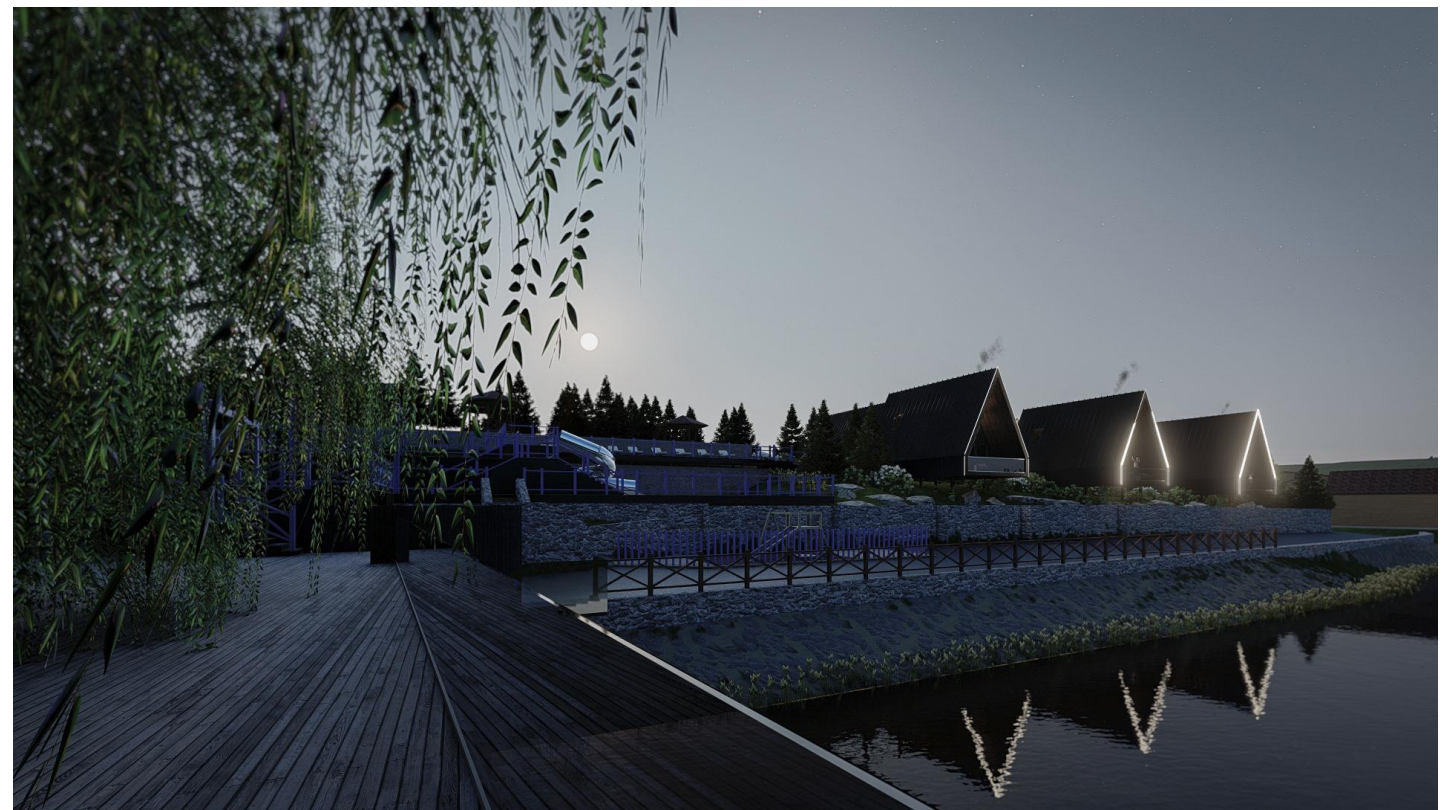

Інв. № ориг.	Підпис і дата	Зам. інв. №

						12/01 - 1 - 2022 АР					
						Попередні концептуальні архітектурні пропозиції по об'єкту "Нове будівництво будівель (бунгало) з варіантами об'ємно-планувальних рішень, та благоустроєм прилеглої території для відпочинку відвідувачів"					
Зм.	Кіл.уч.	Аркуш	№Док.	Підп.	Дата	Архітектурні Рішення			Стадія	Аркуш	Аркушів
									ПП	11	
Розробив	Селянко А.С.					Візуалізації			ТОВ АМ "Бельведер"		
Перевірив	Тонкоголосий										



Зам. інв. №	
Підпис і дата	
Інв. № ориг.	

						12/01 - 1 - 2022 AP			
						Попередні концептуальні архітектурні пропозиції по об'єкту "Нове будівництво будівель (бунгало) з варіантами об'ємно-планувальних рішень, та благоустроєм прилеглої території для відпочинку відвідувачів"			
Зм.	Кіл.уч.	Аркуш	№Док.	Підп.	Дата	Архітектурні Рішення	Стадія	Аркуш	Аркушів
Розробив	Селянко А.С.						ПП	12	
Перевірів	Тонкоголосий					Візуалізації	ТОВ АМ "Бельведер"		