
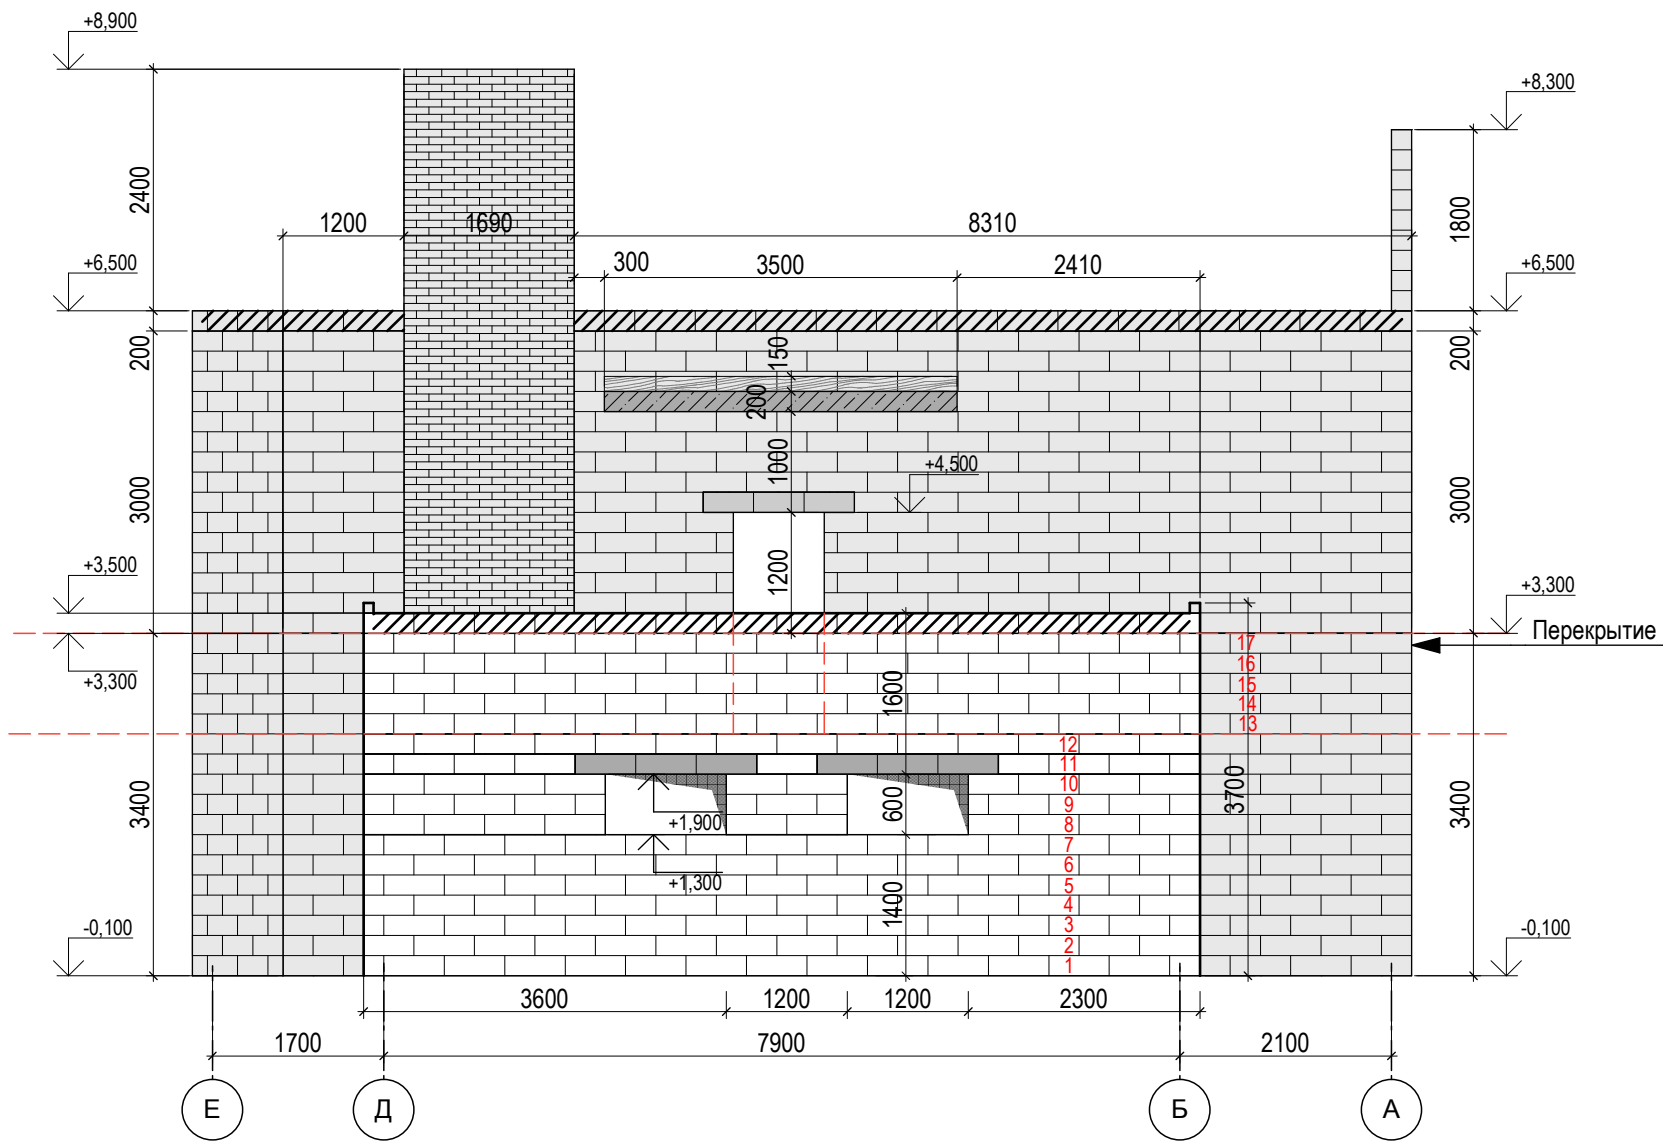


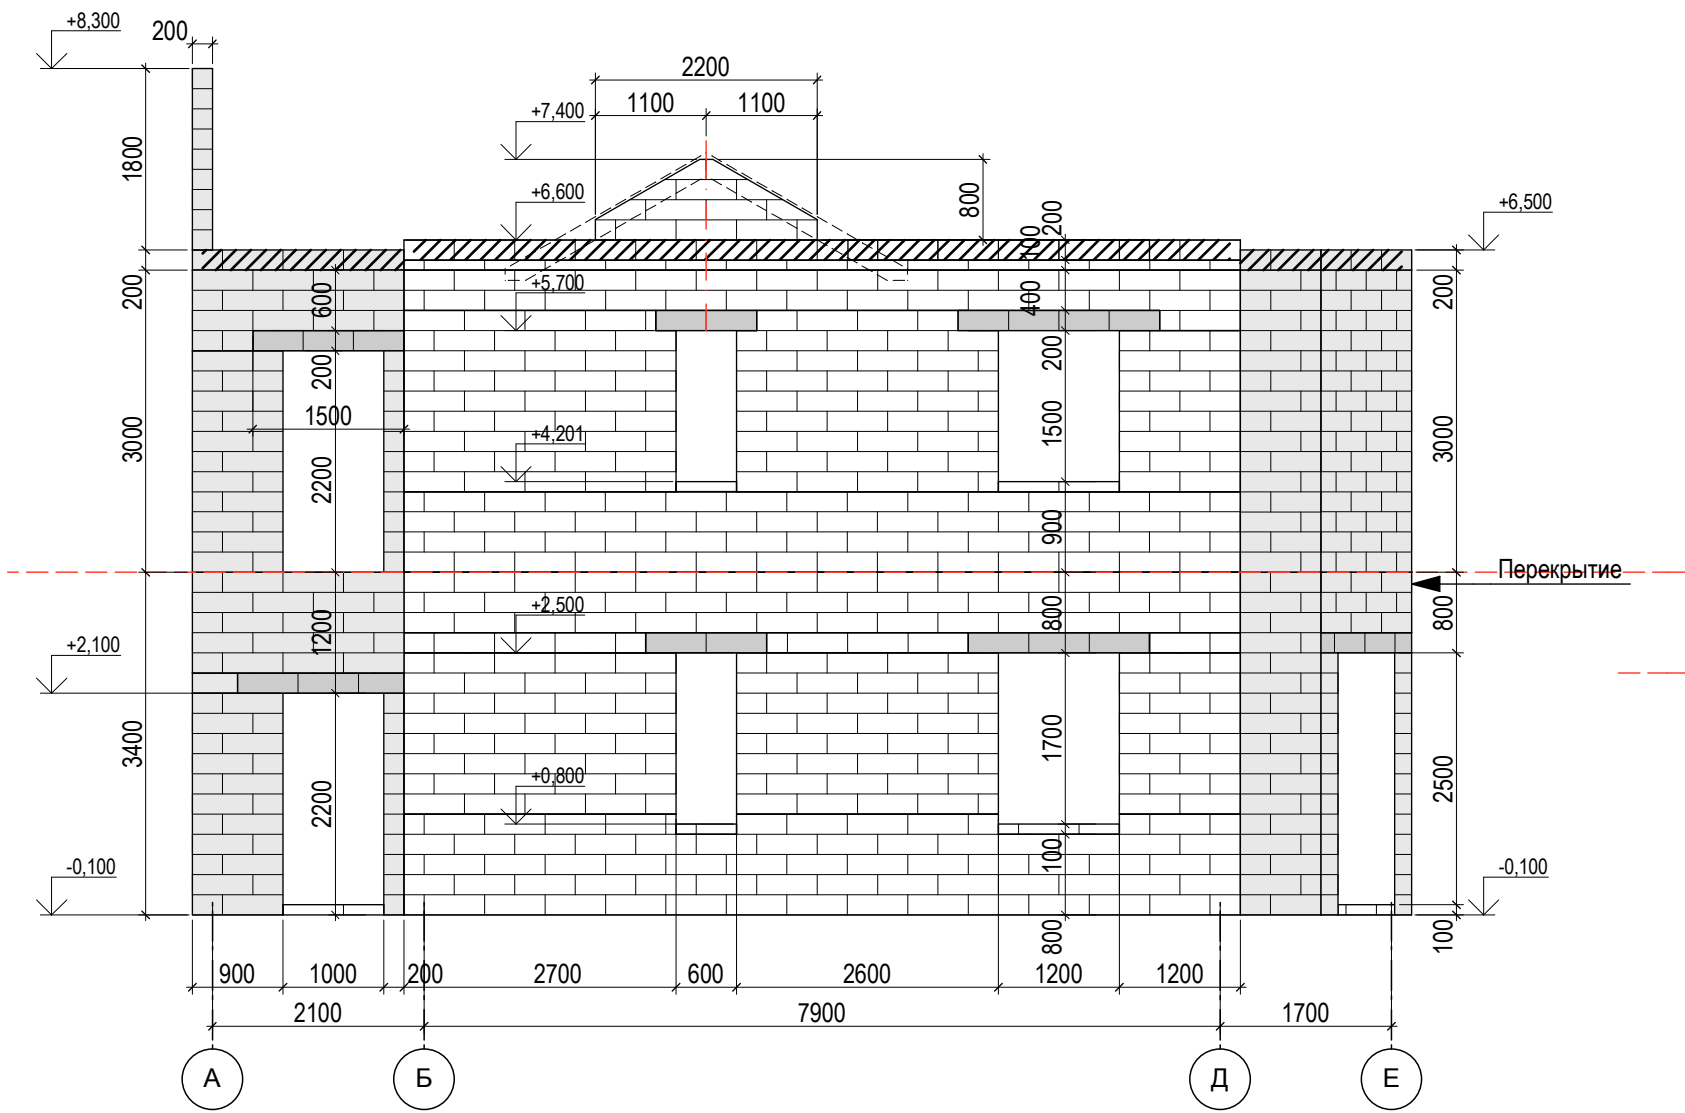

				Проект індивідуального житлового будинку			
					Стадія	Аркуш	Аркушів
					Р		
Розробив	Карманов			Фасади кладочні лист 2		2014г.	