


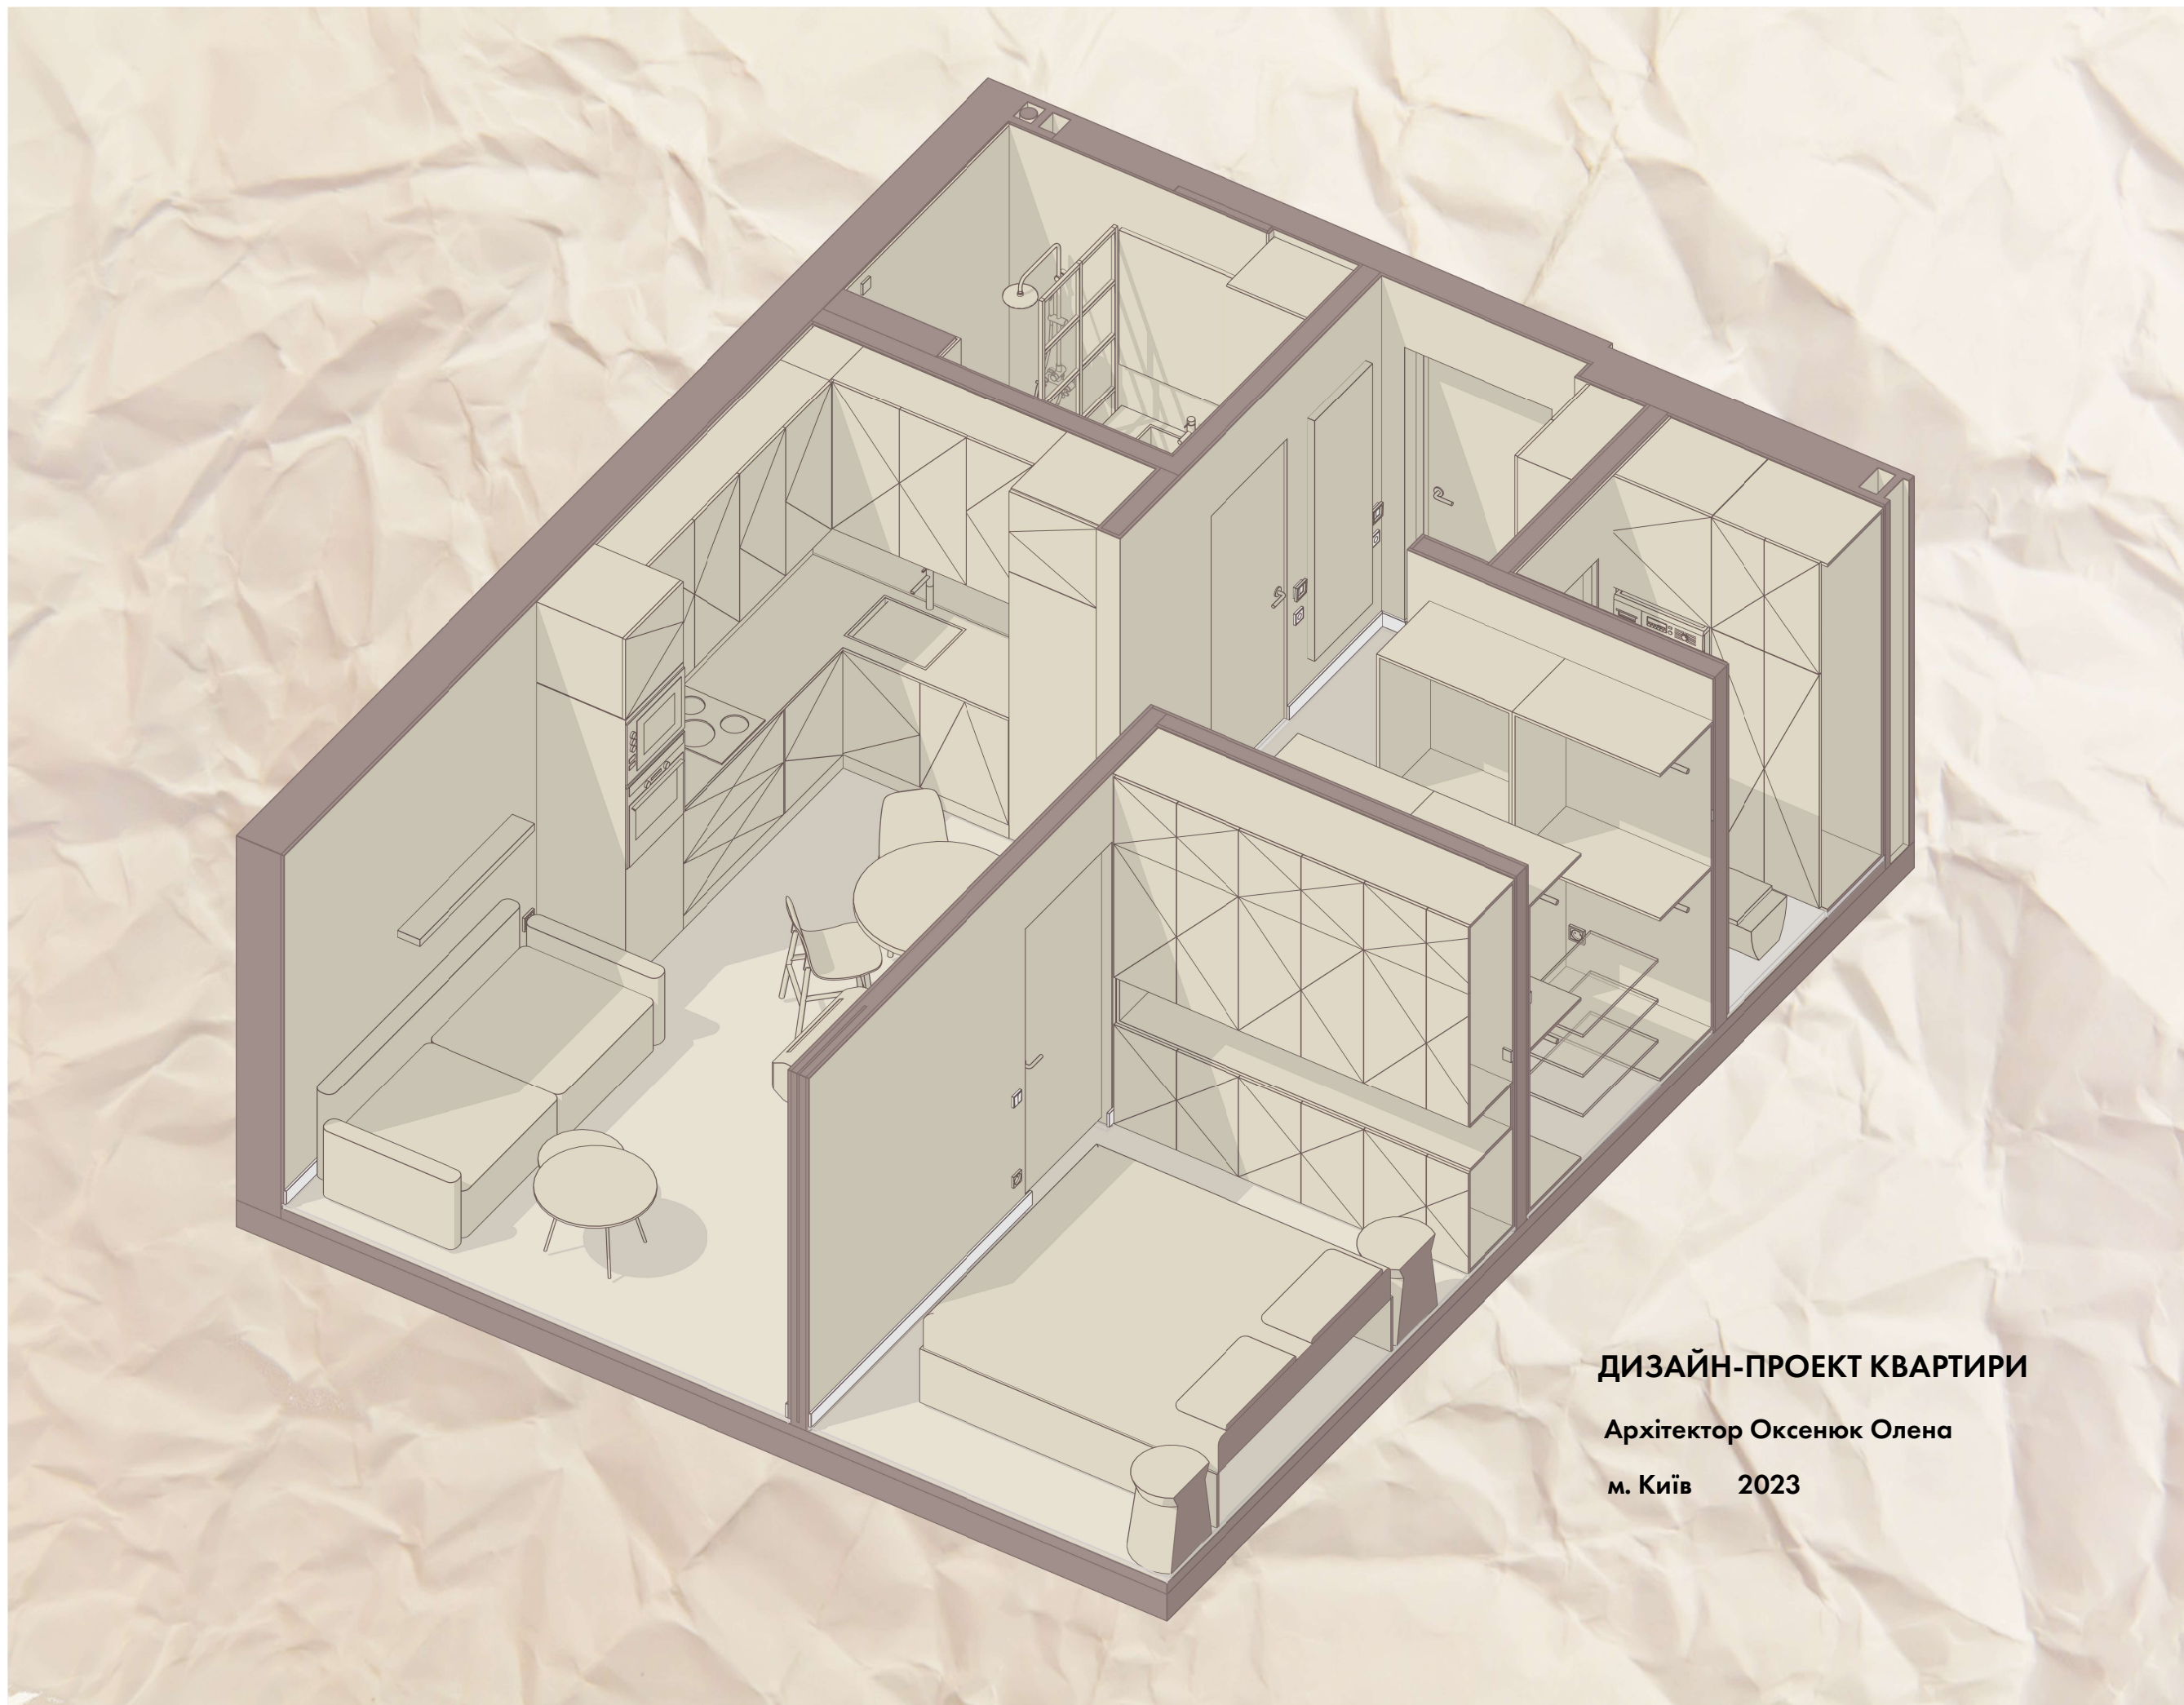

ДИЗАЙН-ПРОЕКТ КВАРТИРИ

Архітектор Оксенюк Олена


м. Київ 2023

ВІДОМІСТЬ КРЕСЛЕНЬ

A-01	ТИТУЛЬНИЙ ЛИСТ
A-02	ВІДОМІСТЬ КРЕСЛЕНЬ
A-03	ОБМІРНИЙ ПЛАН
A-04	ПЛАН ДЕМОНТАЖУ
A-05	СХЕМА ДЕМОНТАЖУ
A-06	ПЛАН МОНТАЖУ
A-07	СХЕМА МОНТАЖУ
A-08	ПЛАН ПІСЛЯ ПЕРЕПЛАНУВАННЯ
A-09	ПЛАН МЕБЛІВ
A-10	ПЛАН ЗАПОВНЕННЯ ДВЕРНИХ ПРОРІЗІВ
A-11	ПЛАНИ ТА РОЗГОРТКИ САНТЕХНІКИ
A-12	СПЕЦИФІКАЦІЯ САНТЕХНІЧНИХ ПРИЛАДІВ
A-13	ПЛАН ПІДЛОГ
A-14	ПЛАН ОПАЛЕННЯ
A-15	ПЛАН СТЕЛЬ
A-16	ПЛАН ОЗДОБЛЮВАЛЬНИХ МАТЕРІАЛІВ СТІН
A-17	ПЛАН ВЕНТИЛЯЦІЇ ТА КОНДИЦІОНУВАННЯ
A-18	ПЛАН РОЗЕТОК ТА ЕЛЕКРОВИВОДІВ
A-19	ПЛАН ГРУП СВІТЛА ТА ВИМИКАЧІВ
A-20	ПЛАН РОЗМІЩЕННЯ ОСВІТЛЮВАЛЬНИХ ПРИЛАДІВ
A-21	СПЕЦИФІКАЦІЯ ОСВІТЛЕННЯ ТА ЕЛЕКТРООБЛАДНАННЯ
A-22	ПЛАН МАРКУВАННЯ КУТІВ ПРИМІЩЕНЬ
A-23	РОЗГОРТКИ ПЕРЕДПОКІЙ, ГАРДЕРОБНА
A-24	РОЗГОРТКИ КУХНЯ-ВІТАЛЬНЯ
A-25	РОЗГОРТКИ СПАЛЬНЯ
A-26	РОЗГОРТКИ САН.ВУЗОЛ, ВАННА КІМНАТА
A-27	ВІЗУАЛІЗАЦІЇ ПЕРЕДПОКІЙ, ГАРДЕРОБНА
A-29	ВІЗУАЛІЗАЦІЇ СПАЛЬНЯ
A-30	ВІЗУАЛІЗАЦІЇ ВАННА КІМНАТА
A-31	ВІЗУАЛІЗАЦІЇ САНВУЗОЛ

Назва проекту:	Apartment
Адреса проекту:	м. Ірпінь, вул.

ВІДОМІСТЬ КРЕСЛЕНЬ
A-02

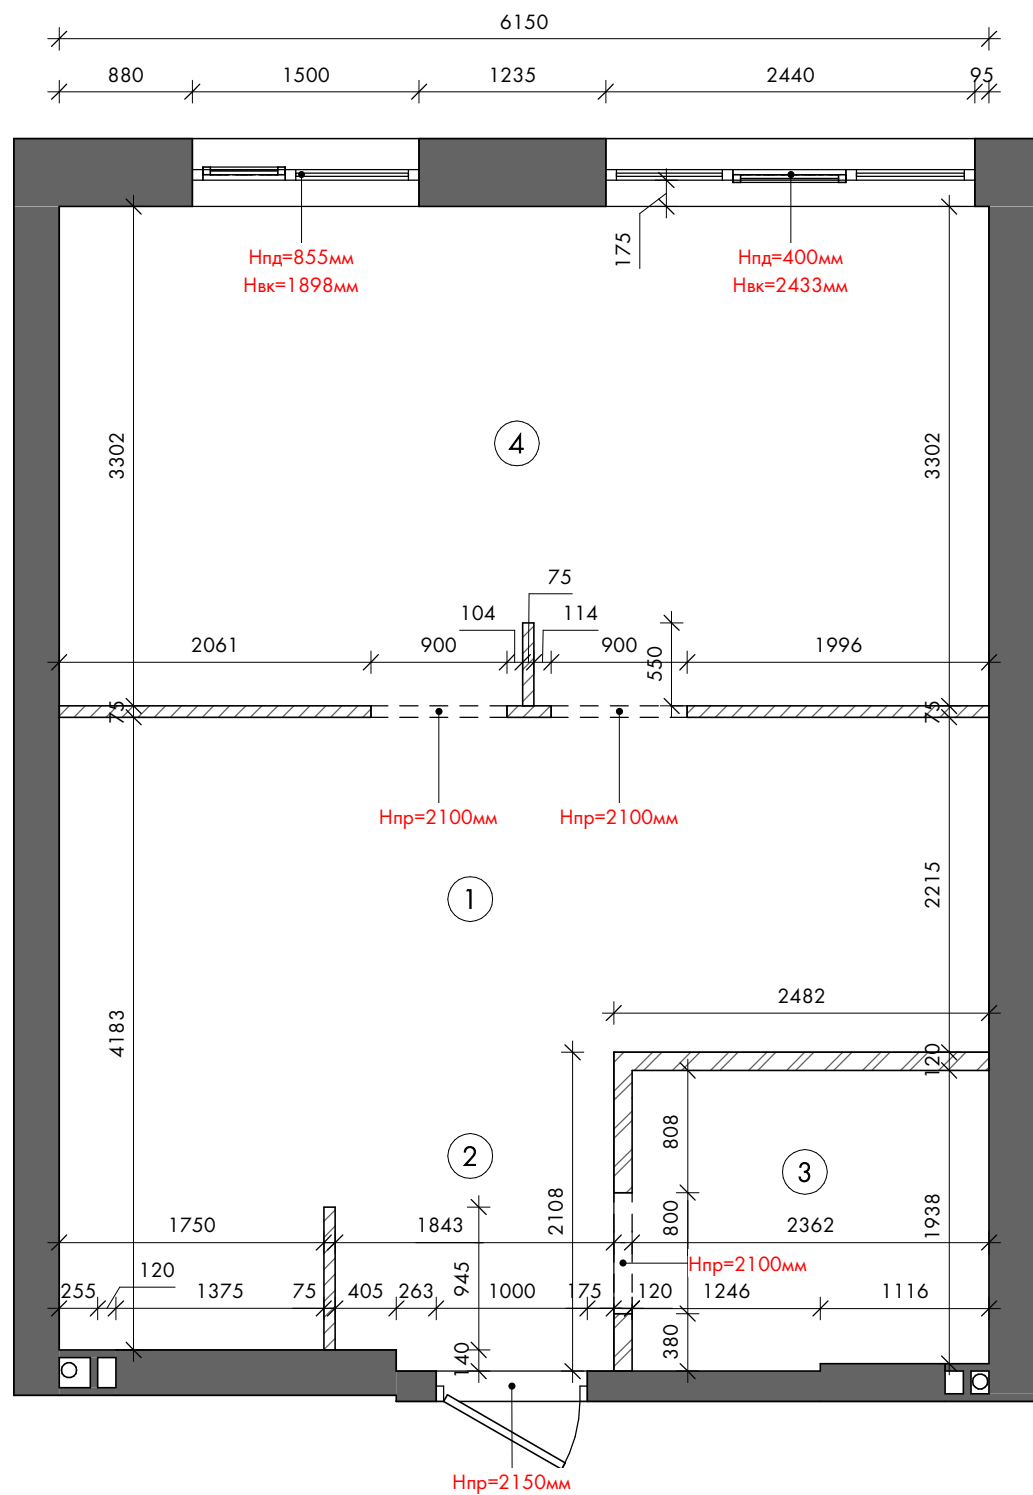

ПРИМІТКИ:

1. Всі розміри уточнити на місці.

Специфікація приміщень (обміри)


№	Приміщення	Площа
1	Помещение	17,07 м²
2	Кухня-вітальня	3,90 м²
3	Передпокій	4,64 м²
4	Кімната	20,27 м²
Загальна площа:		45,88 м²

Назва проекту: Apartment

Адреса проекту: м. Ірпінь, вул.

ОБМІРНИЙ ПЛАН

A-03

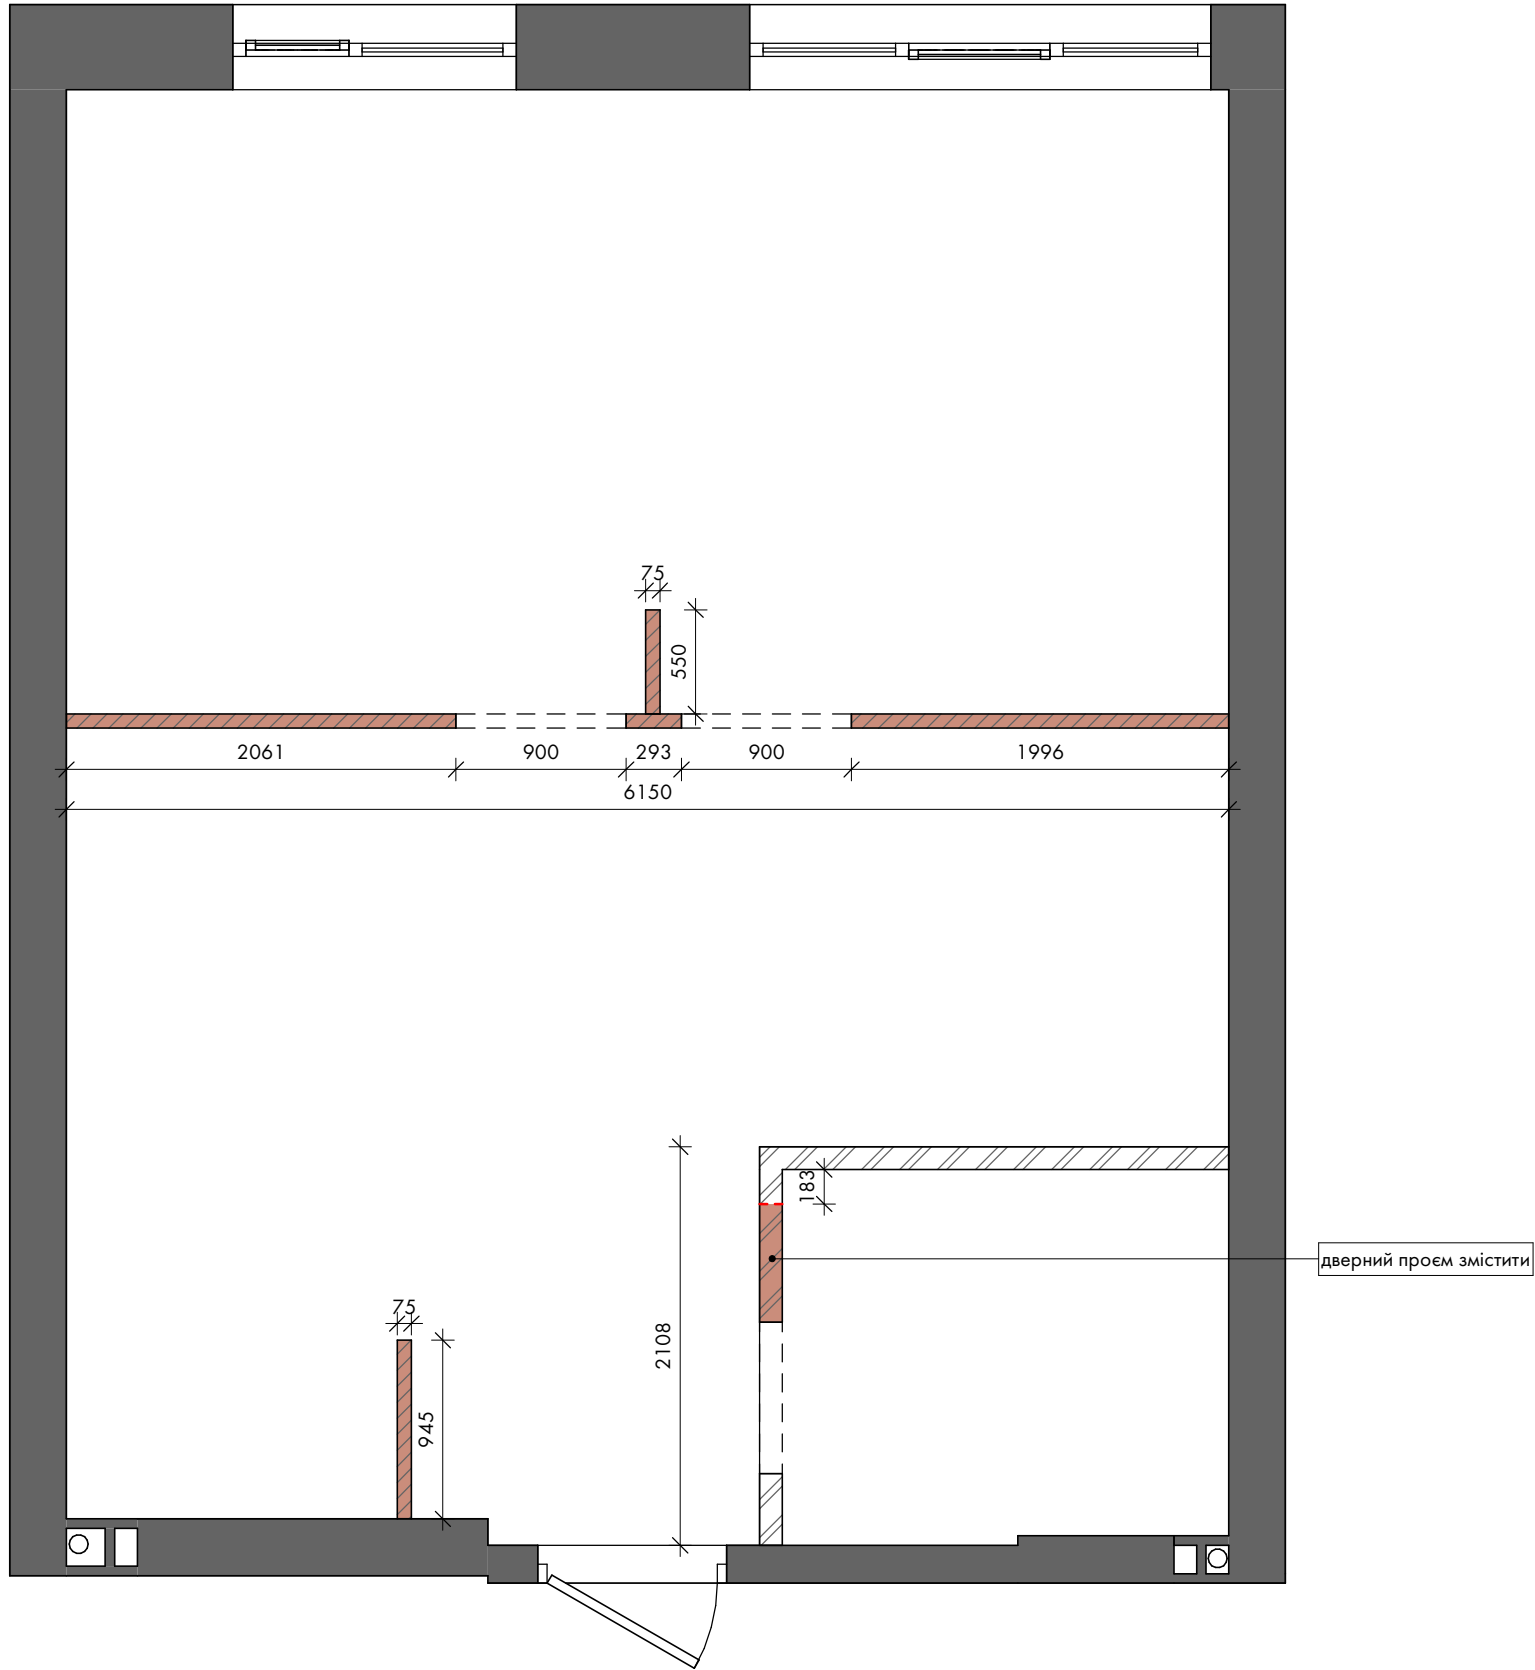

- УМОВНІ ПОЗНАЧЕННЯ:
- демонтаж існуючих перегородок
 - демонтаж стяжки


Специфікація демонтажу стін		
Об'єм	Площа	Довжина
1,34 м³	17,88 м²	7645 мм

ПРИМІТКИ:

1. Всі розміри уточнити на місці.

Назва проекту:	Аpartment
Адреса проекту:	м. Ірпінь, вул.

ПЛАН ДЕМОНТАЖУ
A-04

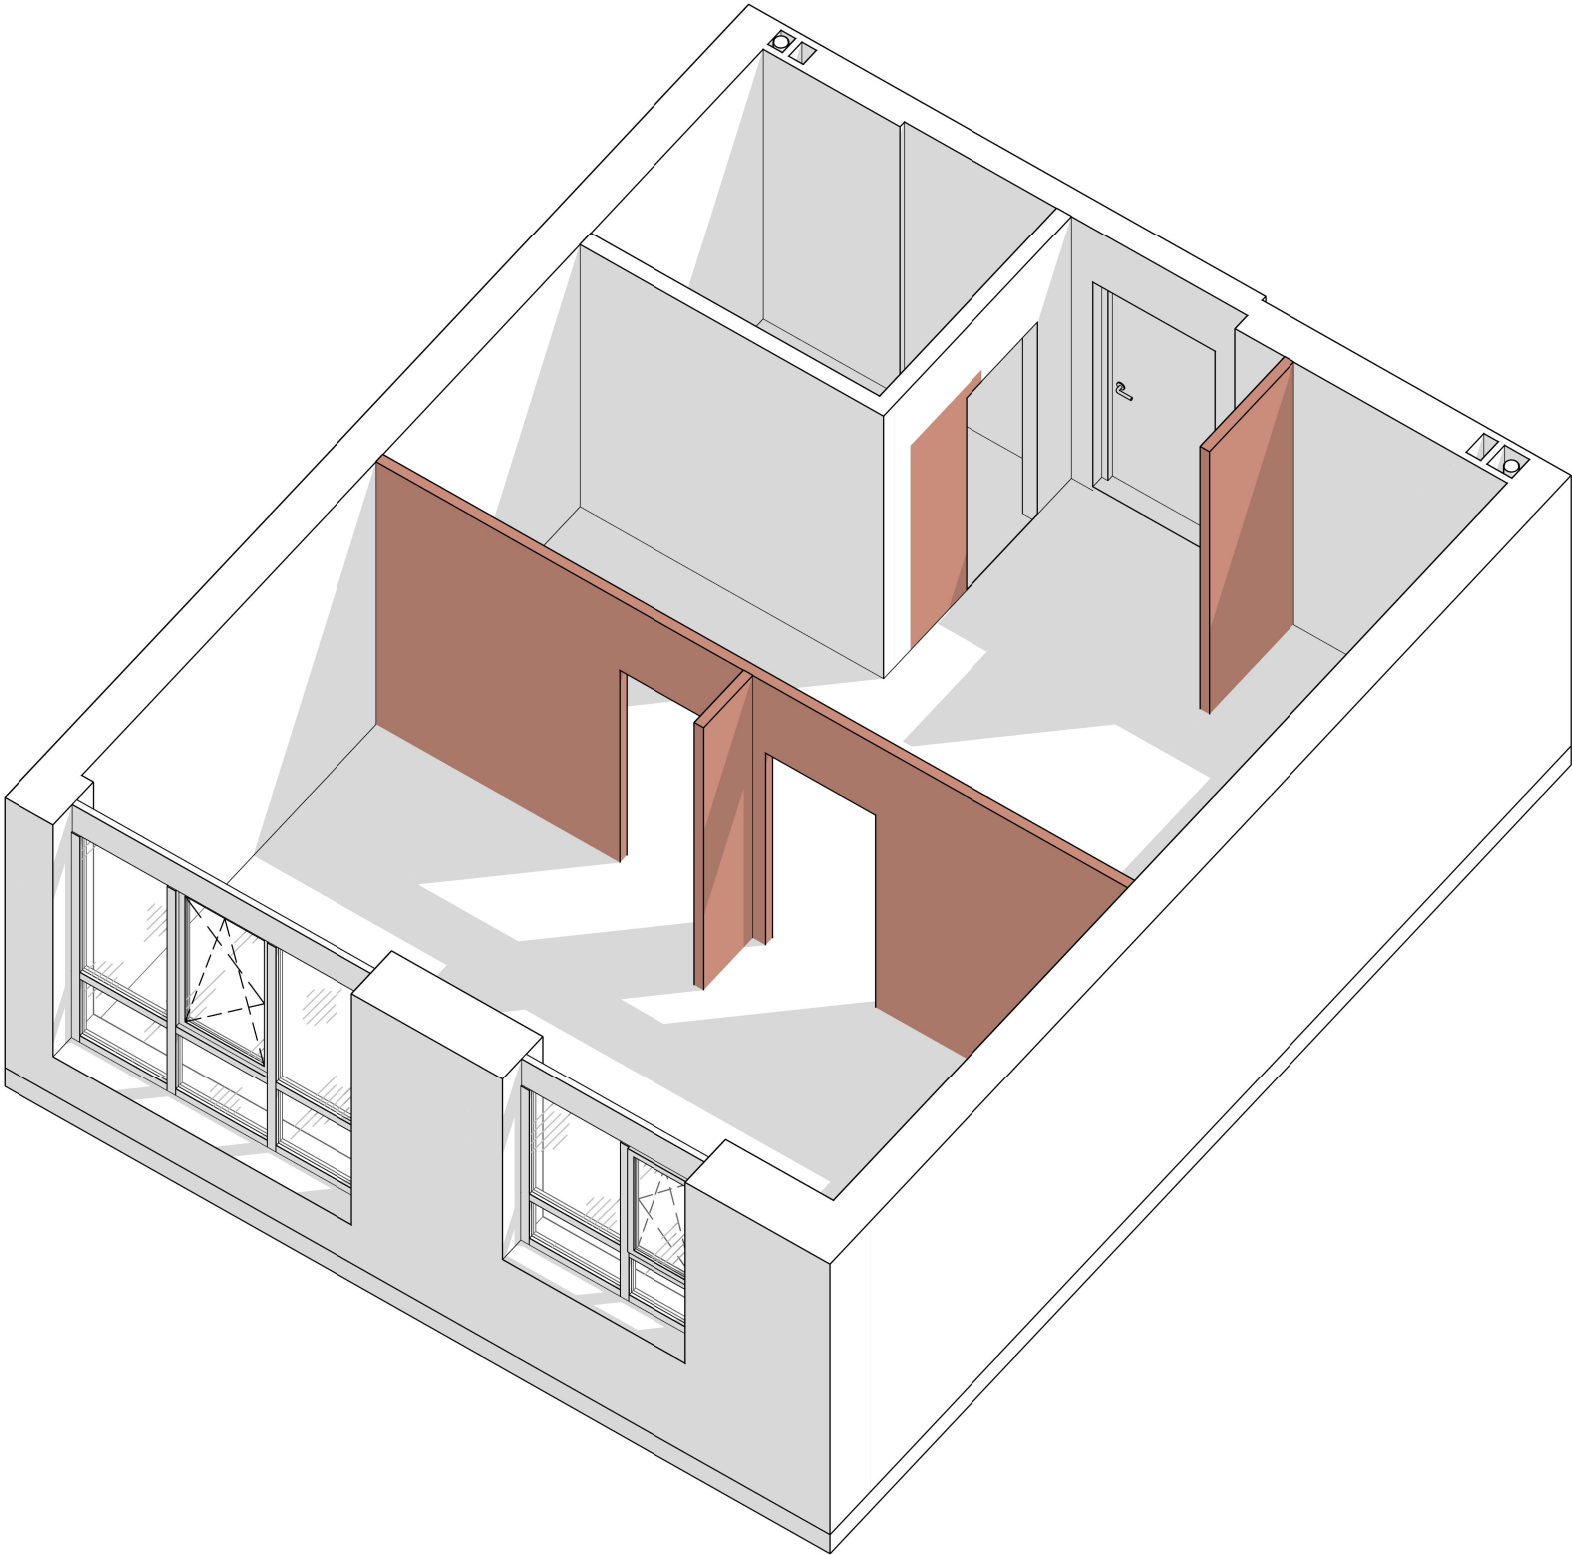


ПРИМІТКИ:

1. Дивитись лист разом із планом демонтажу.

Назва проєкту:	Apartment
Адреса проєкту:	м. Ірпінь, вул.

СХЕМА ДЕМОНТАЖУ
A-05

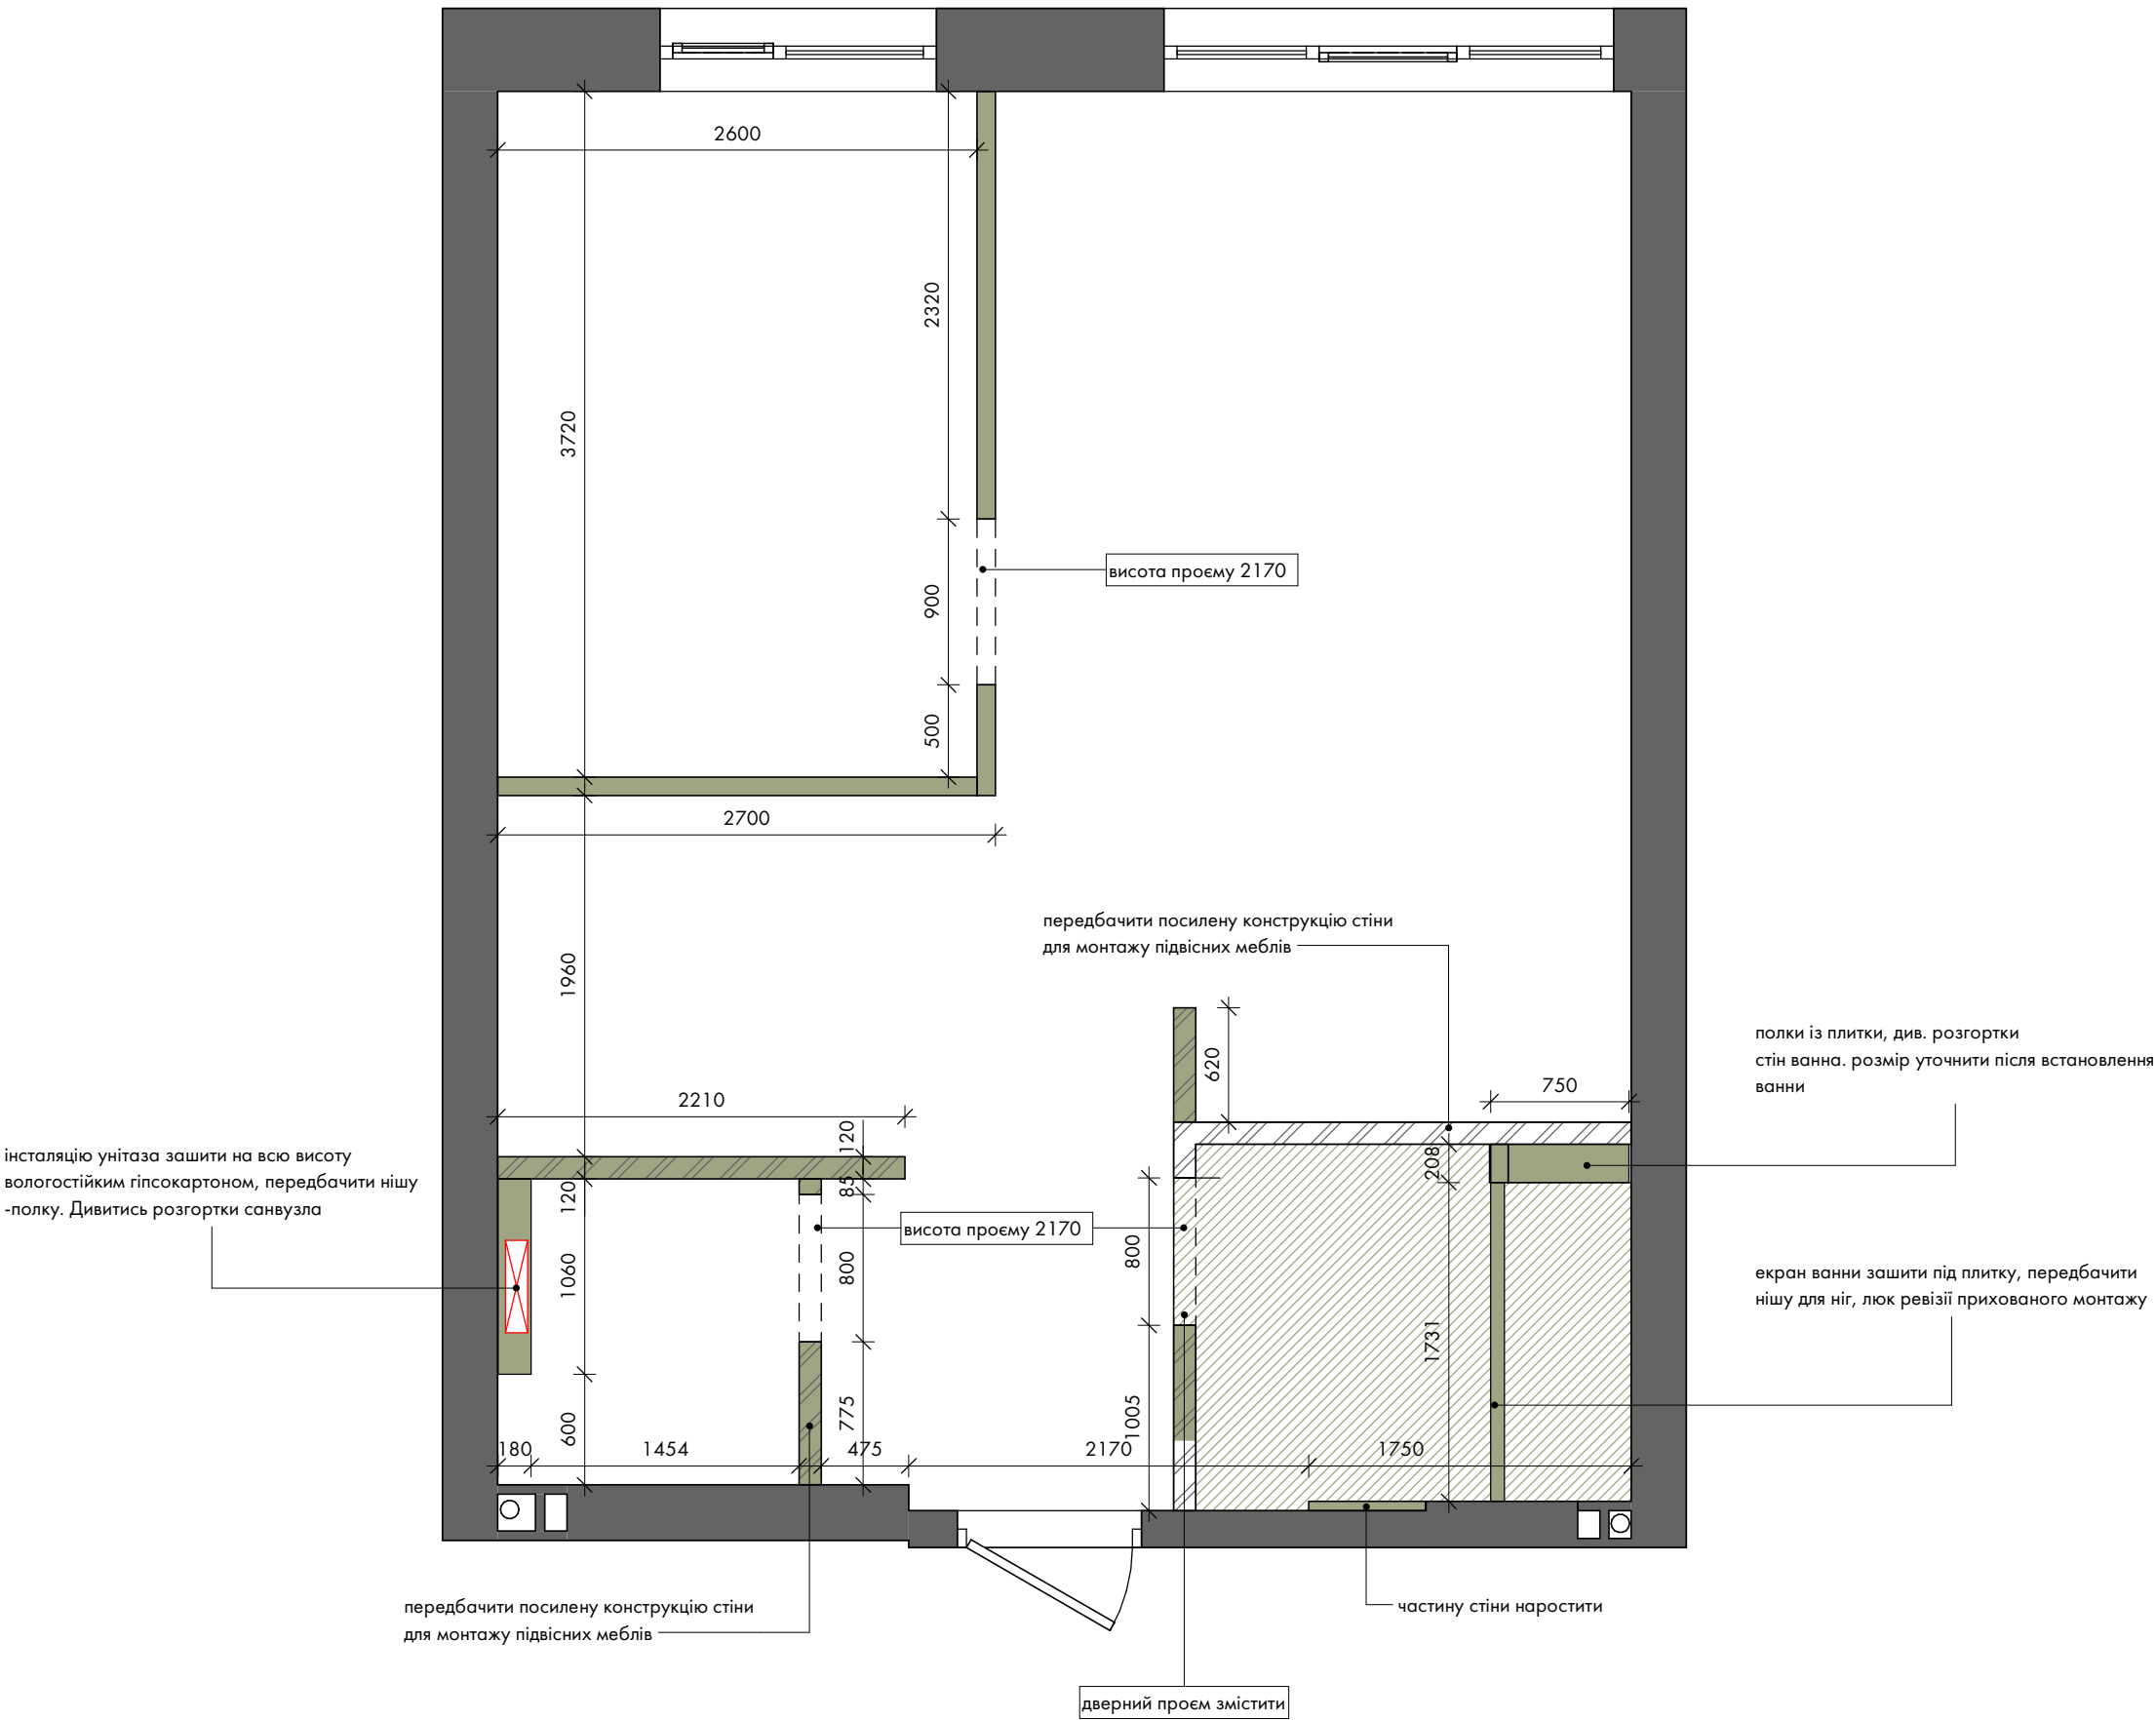

- УМОВНІ ПОЗНАЧЕННЯ:
- монтаж перегородок
 - монтаж ГКЛ / ГКЛВ перегородок
 - монтаж інсталяції під унітаз
 - монтаж стяжки


Специфікація стяжки		
Тип	Площа	Об'єм
Стяжка 80мм	4,59 м²	0,37 м³

Специфікація монтажу стін		
Об`єм	Площа	Довжина
2,93 м³	26,07 м²	10290 мм

- ПРИМІТКИ:
- Всі розміри уточнити на місці.
 - Висоти прорізів надані від чистового рівня підлоги.
 - На плані вказані монтажні прорізи.

Назва проекту:	Аpartment
Адреса проекту:	м. Ірпінь, вул.

ПЛАН МОНТАЖУ
A-06

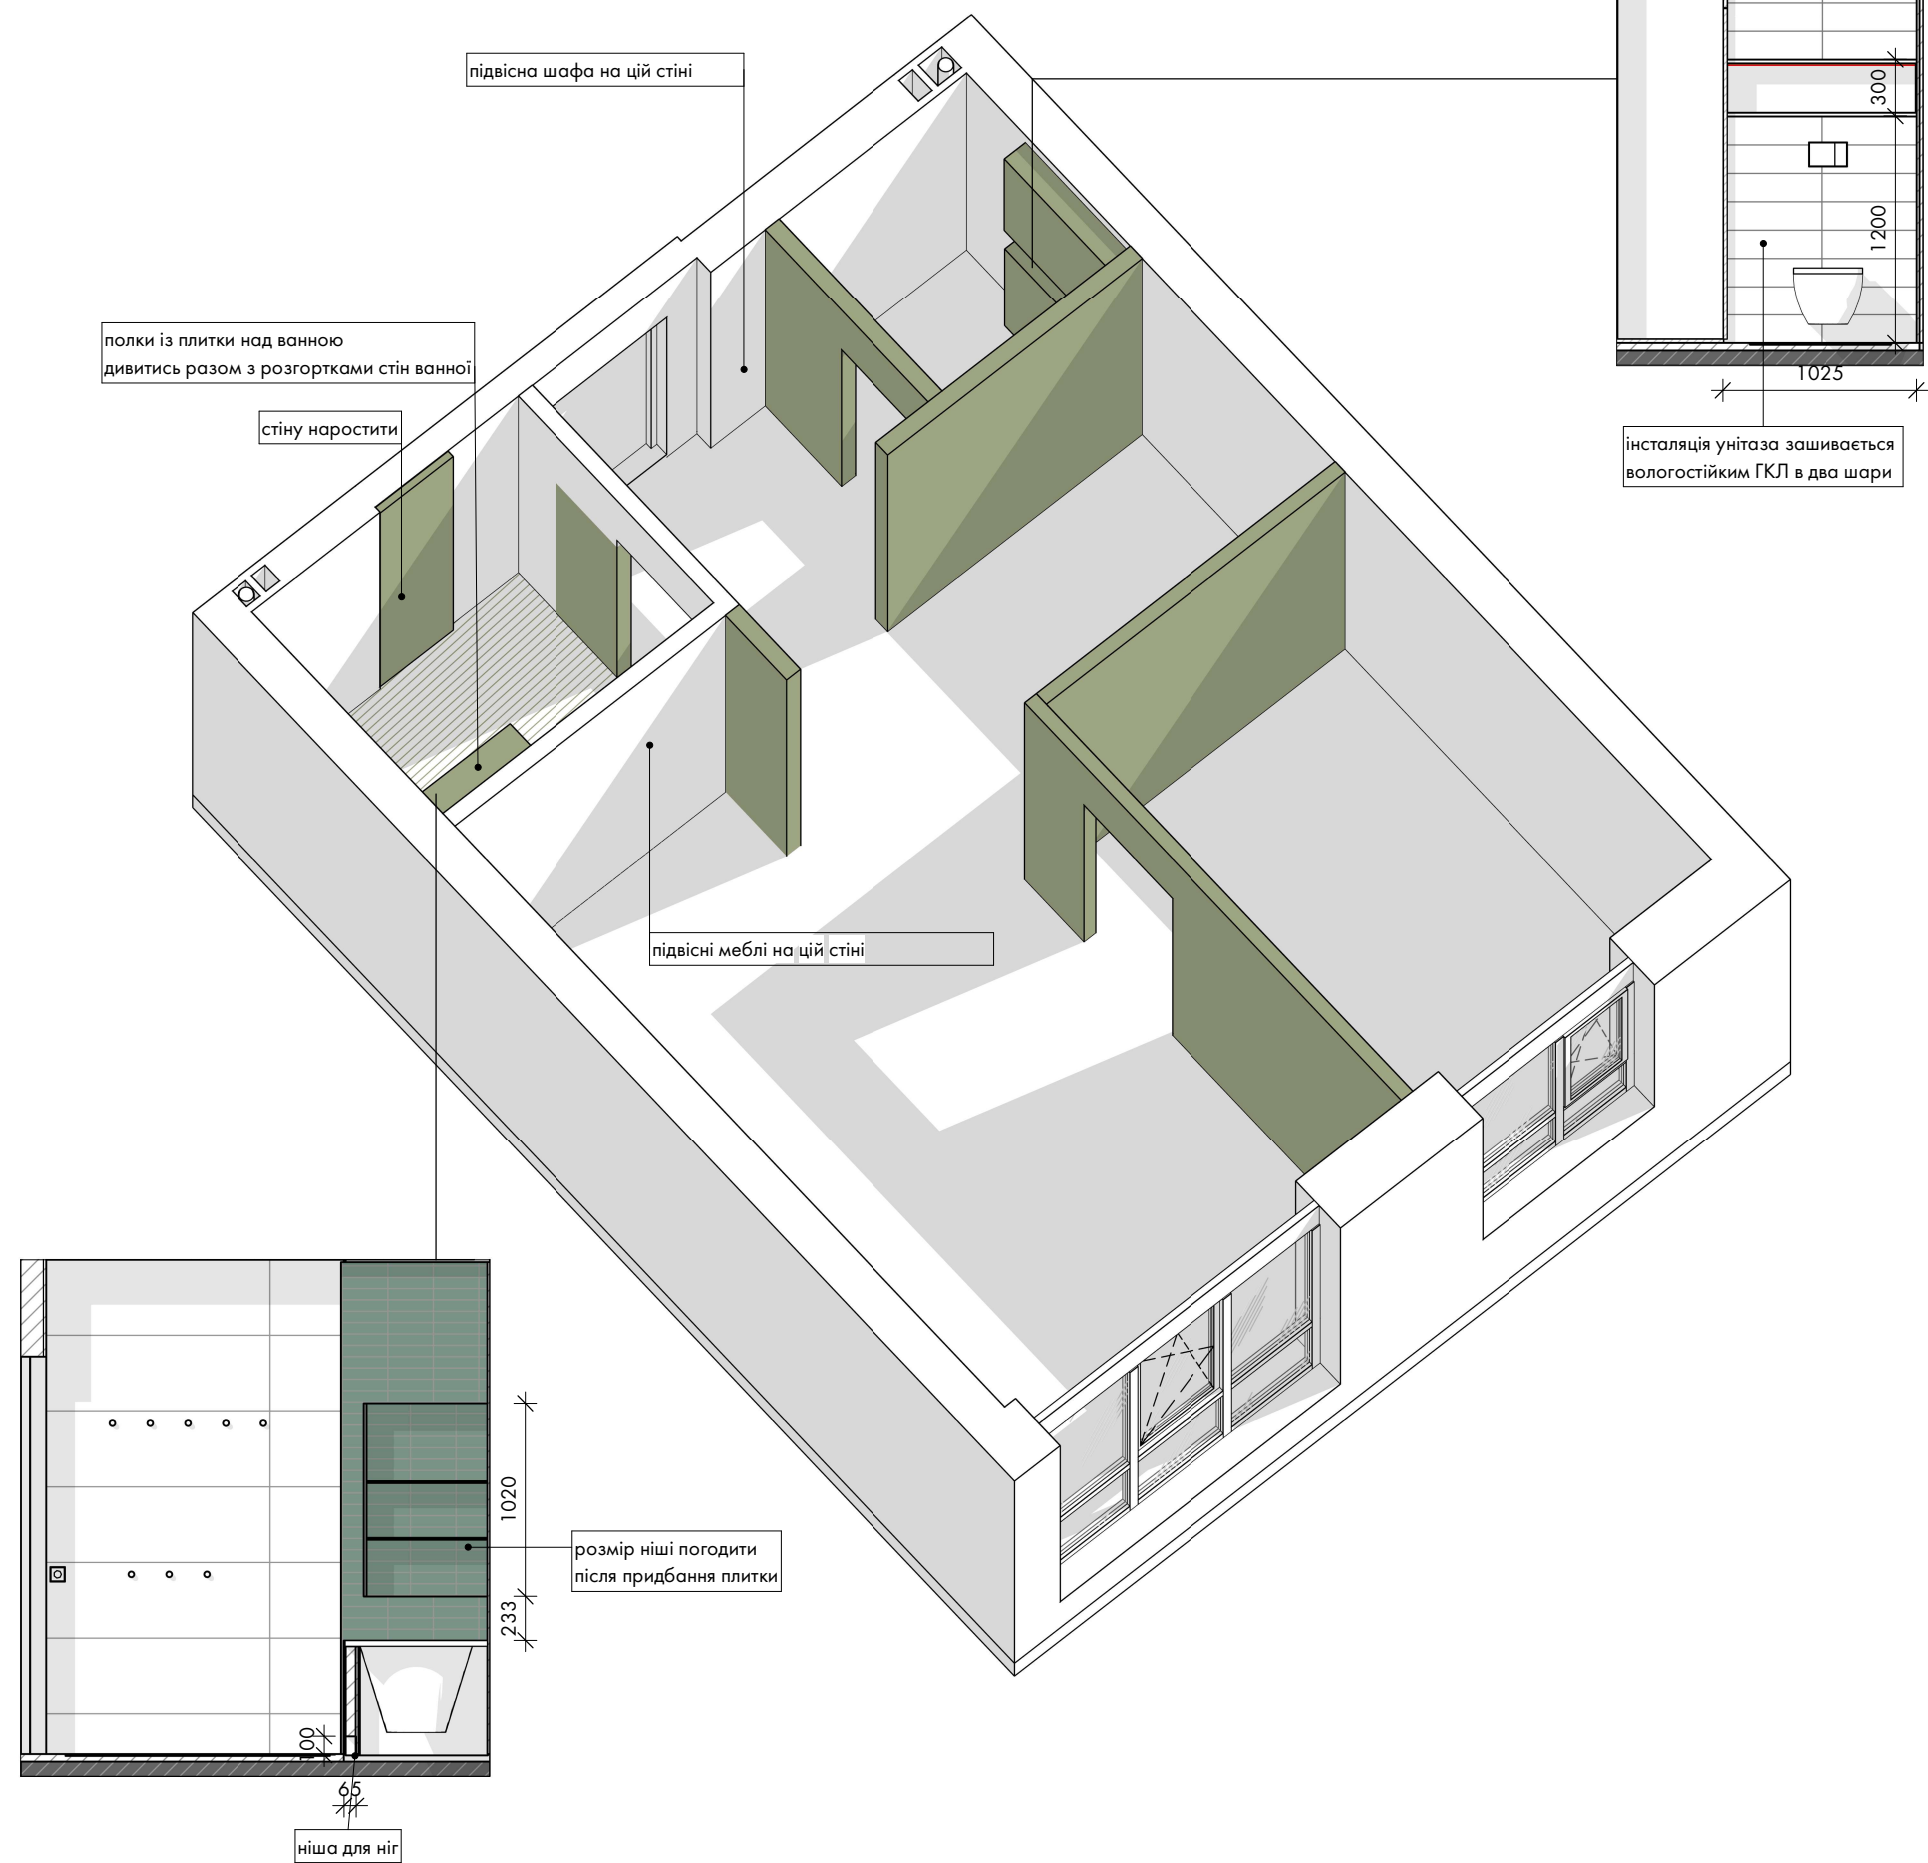


ПРИМІТКИ:

1. Дивитись лист разом із планом монтажу.

Назва проєкту:	Apartment
Адреса проєкту:	м. Ірпінь, вул.

СХЕМА МОНТАЖУ
A-07

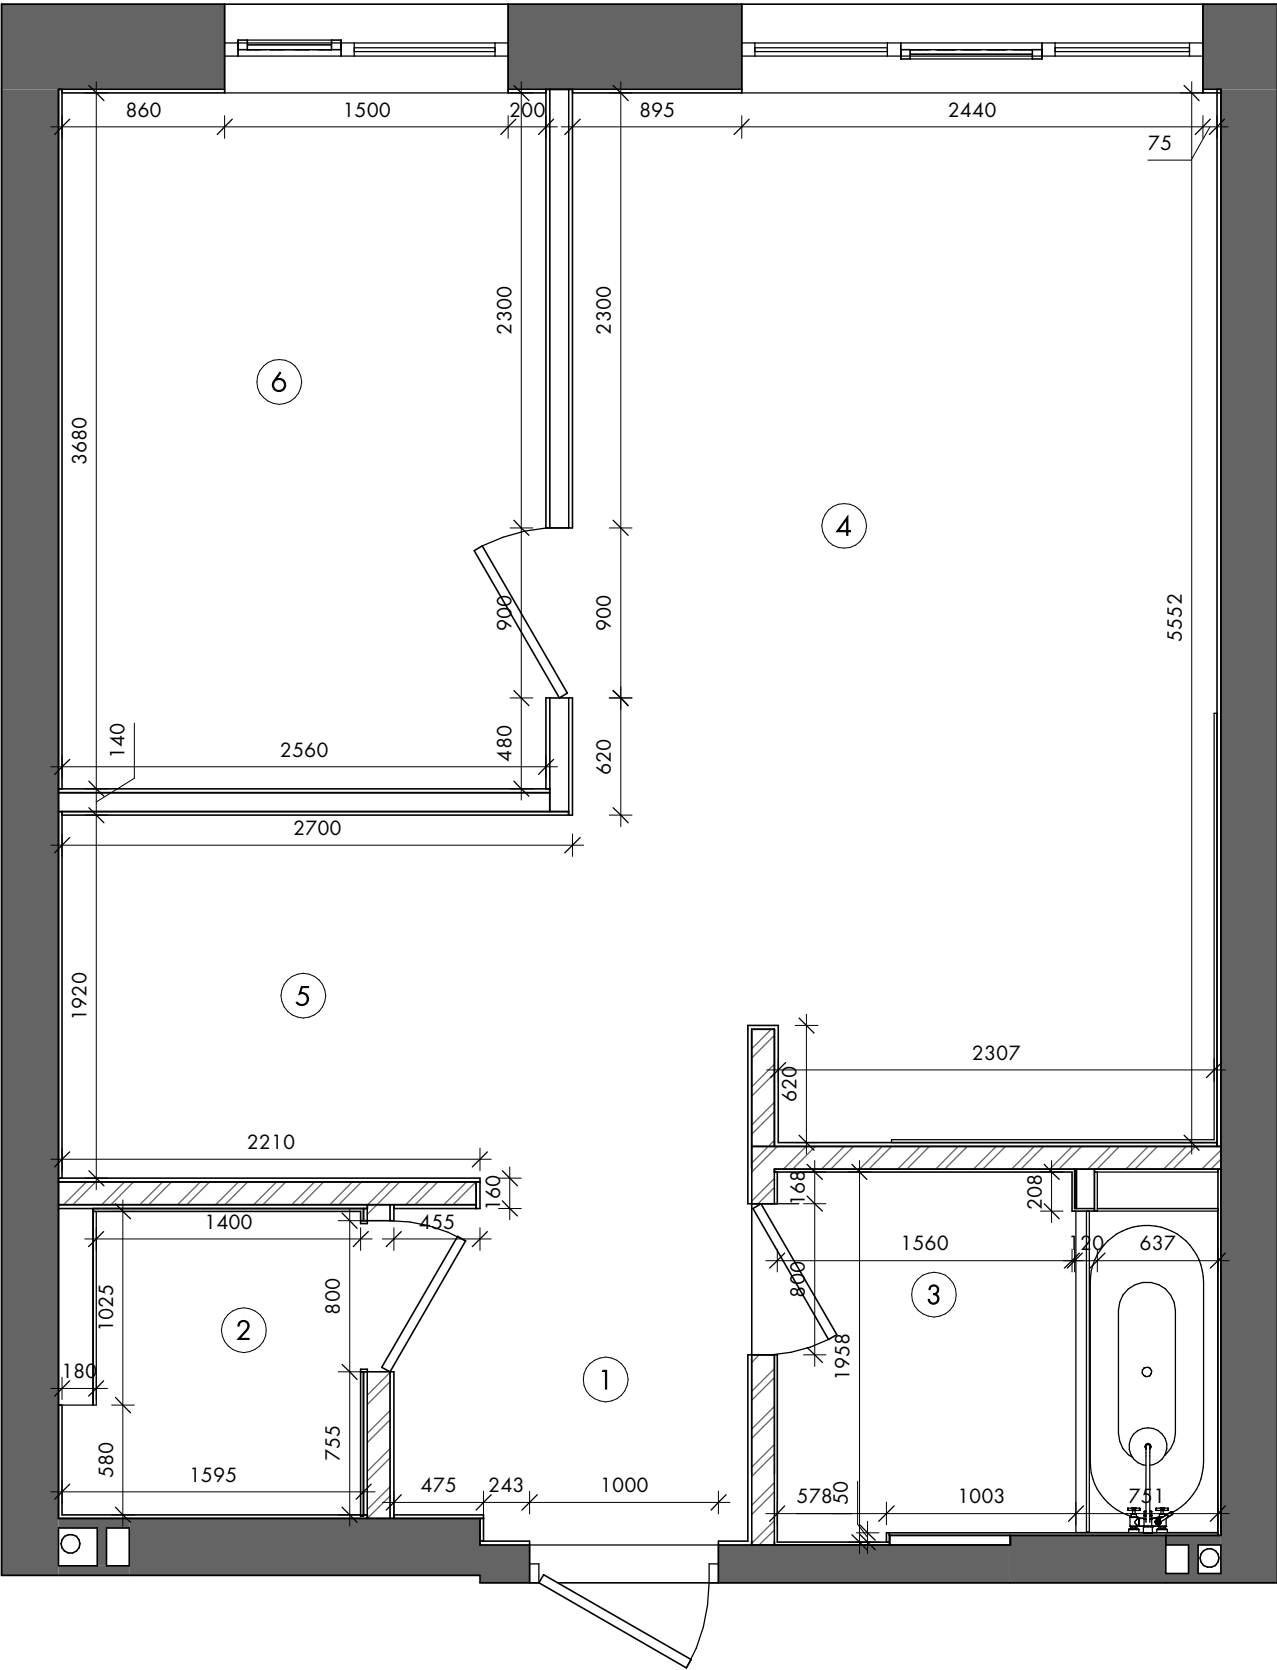


ПРИМІТКИ:

1. Всі розміри уточнити на місці.
2. Висоти прорізів надані від чистового рівня підлоги.
3. На плані вказані монтажні прорізи.
4. На плані вказані розміри з урахуванням оздоблювальних матеріалів.

Специфікація приміщень		
№	Приміщення	Площа
1	Передпокій	3,24 м²
2	Сан.вузол	2,35 м²
3	Ванна кімната	3,14 м²
4	Кухня-вітальня	20,16 м²
5	Гардеробна	4,24 м²
6	Спальня	9,42 м²
Загальна площа:		42,56 м²

Назва проекту:	Apartment
Адреса проекту:	м. Ірпінь, вул.

ПЛАН ПІСЛЯ ПЕРЕПЛАНУВАННЯ
A-08

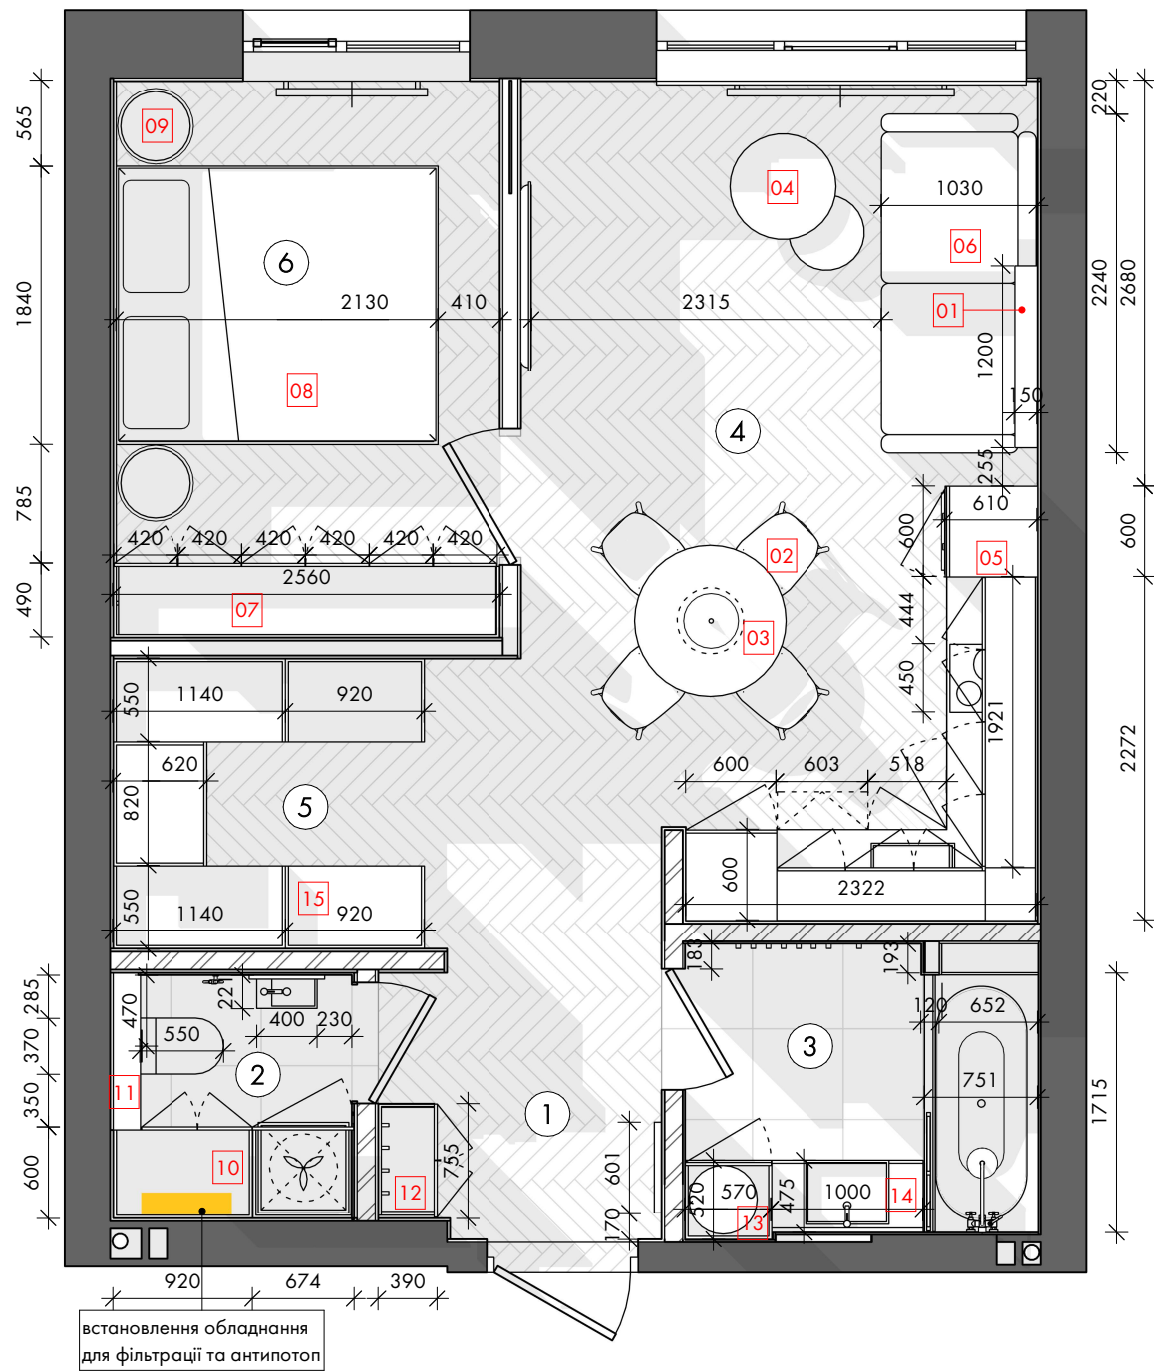

- УМОВНІ ПОЗНАЧЕННЯ:
- 01 - полиця навісна на замовлення 1200*150
 - 02 - стілець дубовий LORI "Отіс" 4 шт.
 - 03 - стіл обідній розкладний LORI "Женева" 1000\1400
 - 04 - стіл журнальний LORI "Екліпс"
 - 05 - кухня на замовлення
 - 06 - диван KONSTANTA РОЛЬФ
 - 07 - шафа на замовлення
 - 08 - ліжко з підйомним механізмом на замовлення
 - 09 - столик приліжковий 2 шт.
 - 10 - шафа на замовлення
 - 11 - полиця над інсталяцією
 - 12 - шафа підвісна на замовлення
 - 13 - шафа підвісна на замовлення
 - 14 - тумба підвісна вологостійкий матеріал замовлення
 - 15 - гардеробна система на замовлення
 - 16
 - 17


ПРИМІТКИ:

1. Дивитись лист разом із кресленнями елементів на замовлення та візуалізаціями.
2. Розміри меблів на замовлення переміряти та відредувати на місці перед виготовленням.

Специфікація приміщень		
№	Приміщення	Площа
1	Передпокій	3,24 м²
2	Сан.вузол	2,35 м²
3	Ванна кімната	3,14 м²
4	Кухня-вітальня	20,16 м²
5	Гардеробна	4,24 м²
6	Спальня	9,42 м²
Загальна площа:		42,56 м²

Назва проекту:	Apartment
Адреса проекту:	м. Ірпінь, вул.

ПЛАН МЕБЛІВ
A-09

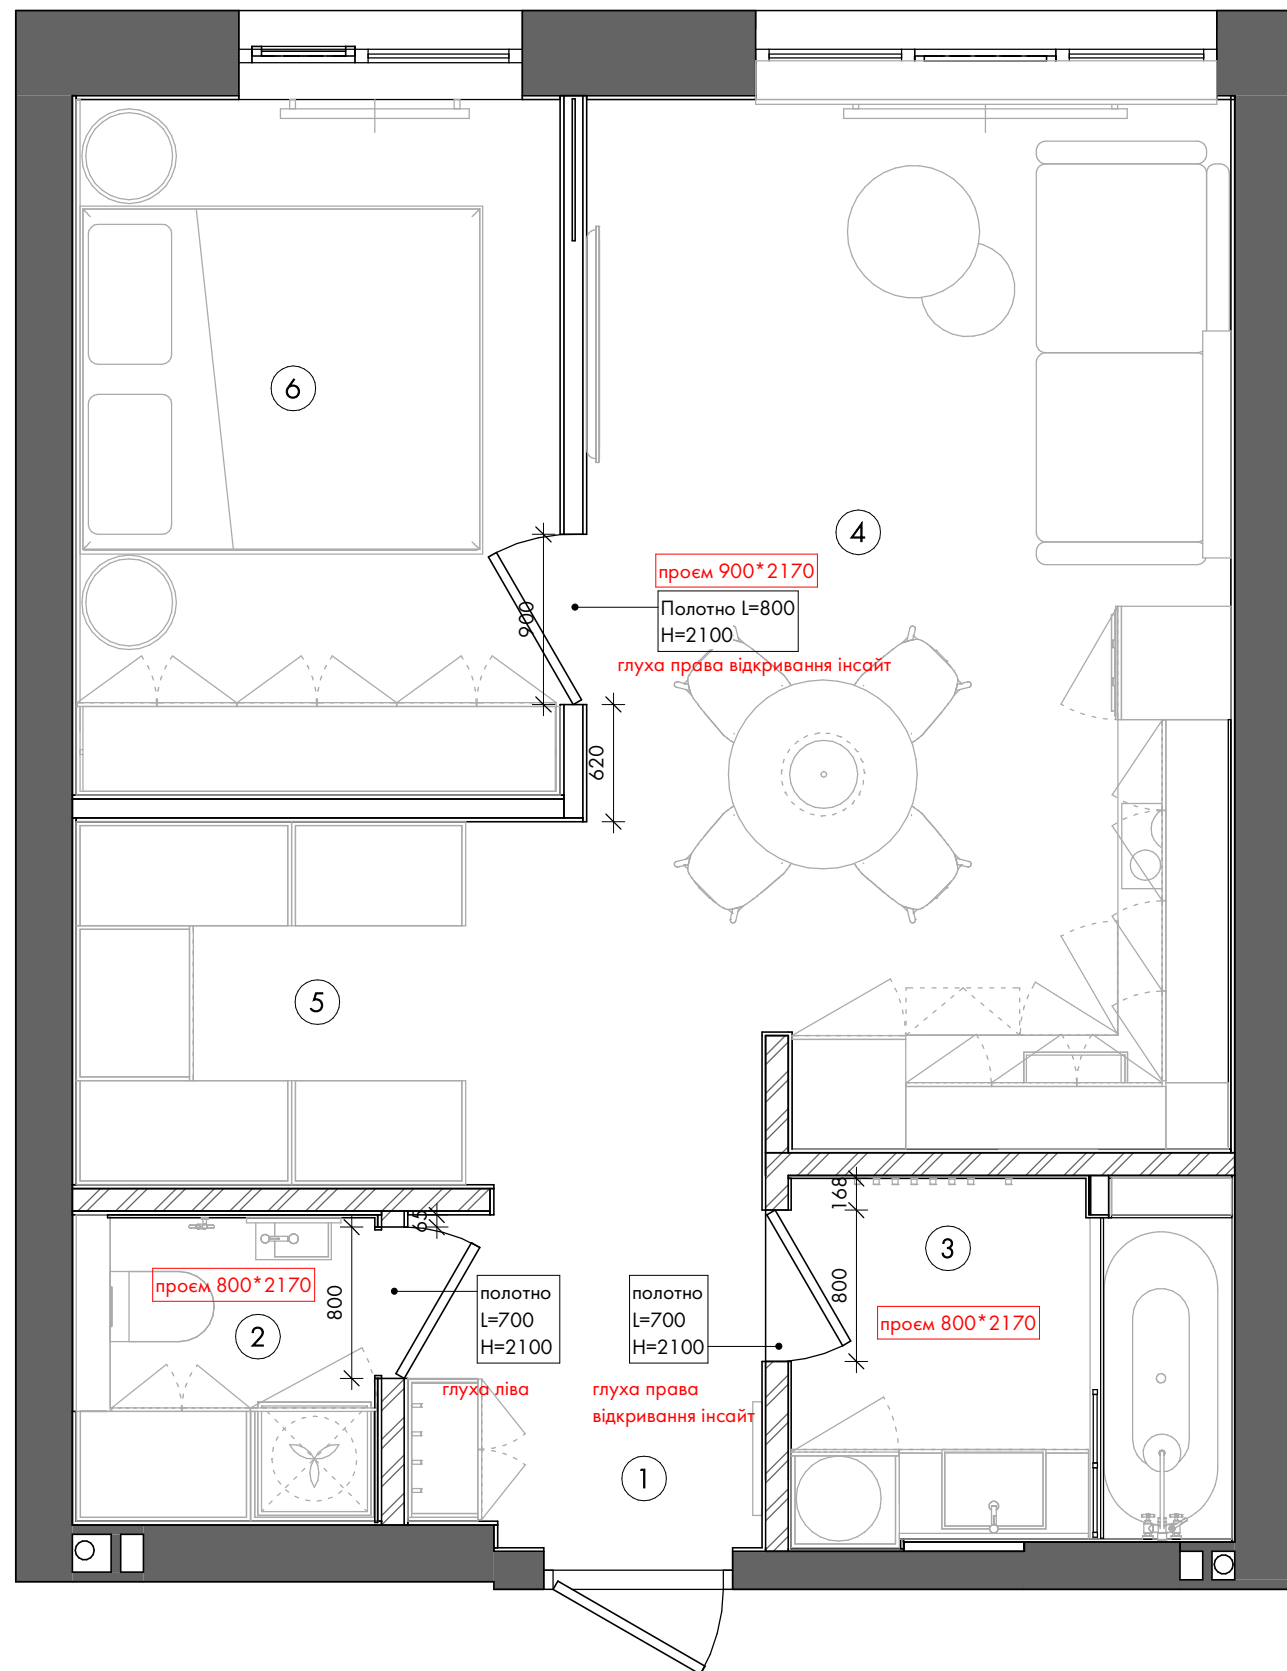






В проєті передбачені двері прихованого монтажу Дорріс . Пофарбування в колір стіни . Фурнітура чорна.
Виробник ТріоДвері

- ПРИМІТКИ:
- 1. Всі розміри уточнити на місці.
 - 2. Перед замовленням дверей та перегородок провести заміри.
 - 3. Матеріал виготовлення дверей уточнити й узгодити із замовником.


Специфікація приміщень		
№	Приміщення	Площа
1	Передпокій	3,24 м²
2	Сан.вузол	2,35 м²
3	Ванна кімната	3,14 м²
4	Кухня-вітальня	20,16 м²
5	Гардеробна	4,24 м²
6	Спальня	9,42 м²
Загальна площа:		42,56 м²

Назва проєкту:	Apartment
Адреса проєкту:	м. Ірпінь, вул.

ПЛАН ЗАПОВНЕННЯ ДВЕРНИХ ПРОРІЗІВ
A-10

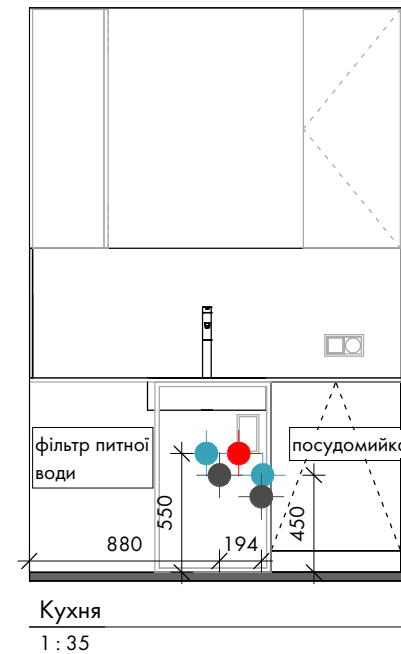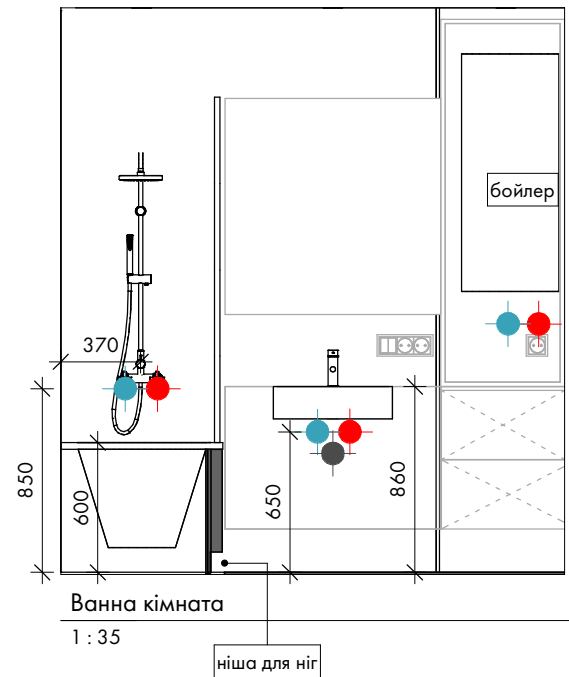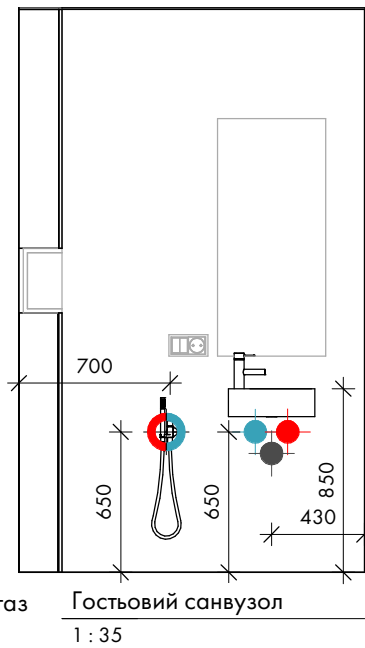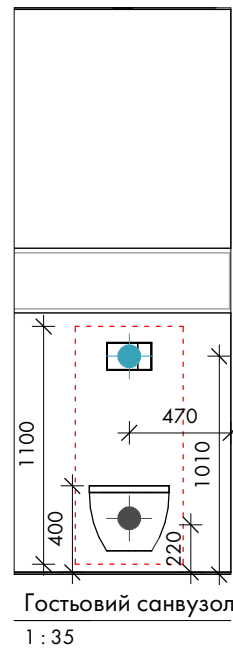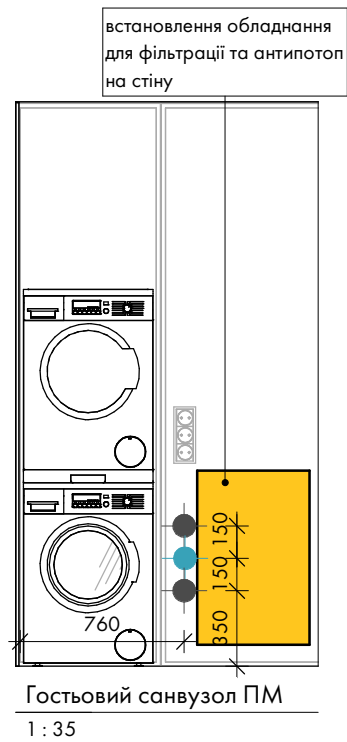

- УМОВНІ ПОЗНАЧЕННЯ:
- холодне водопостачання
 - гаряче водопостачання
 - водовідведення
 - вбудована частина змішувача
 - вбудована частина змішувача
 - інсталяція для унітазу
 - 01 - маркування сантехнічних приладів
 - EQ - еквівалентний (рівний) розмір

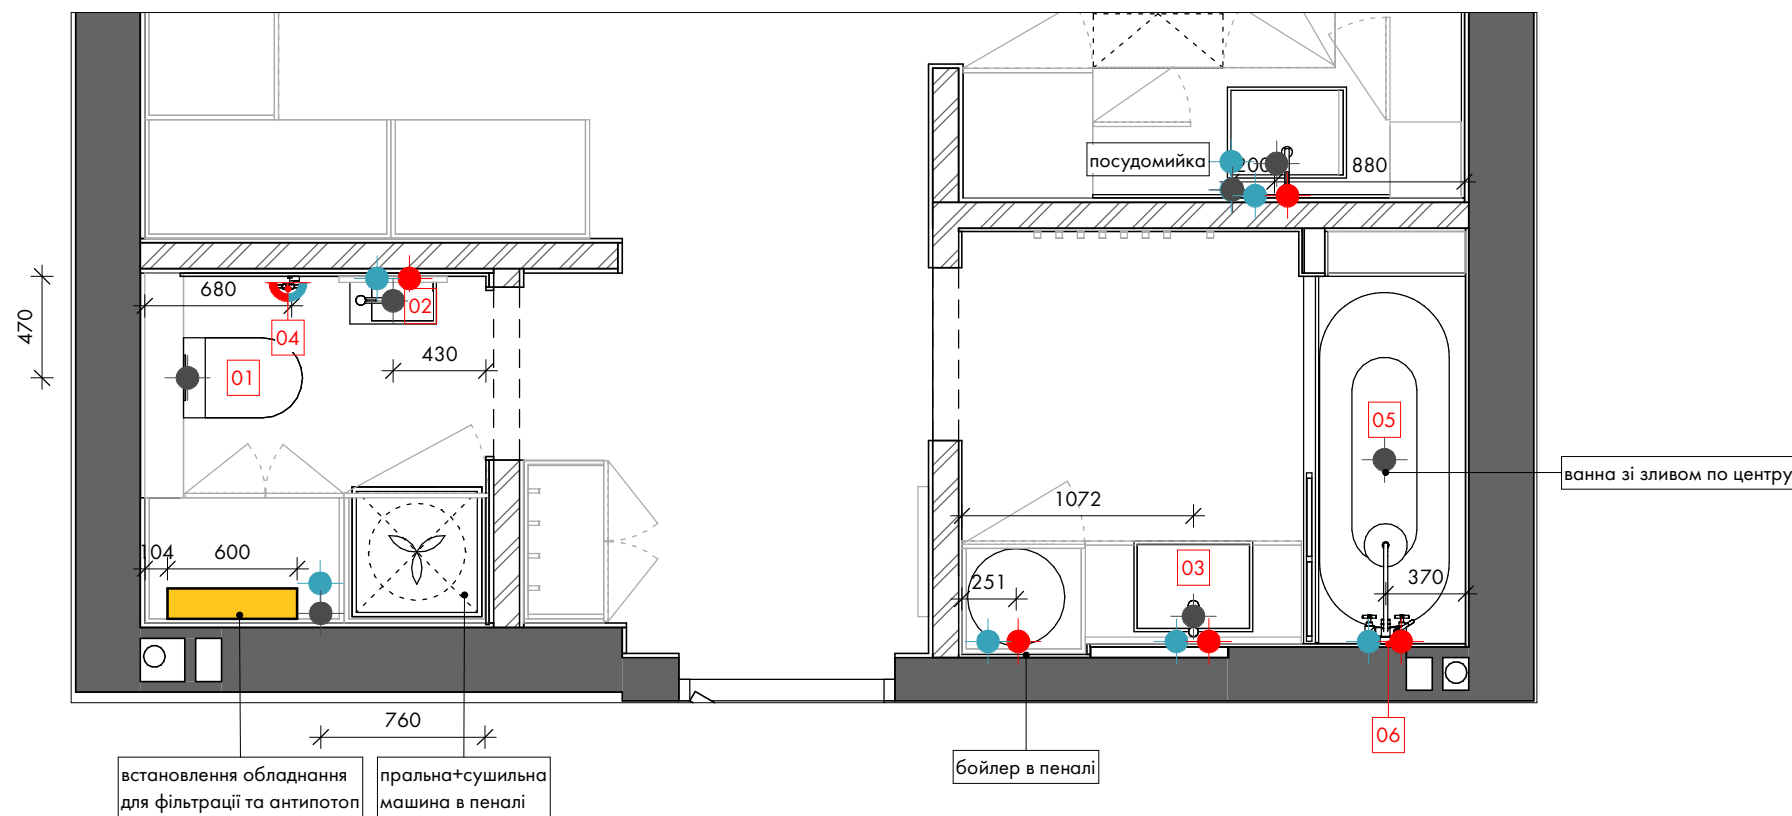






- ПРИМІТКИ:
- Всі розміри уточнити на місці.
 - Всі розміри вказані з урахуванням оздоблювальних матеріалів.
 - Всі висоти надані від чистового рівня підлоги.
 - Перед монтажем ознайомитись із характеристиками та схемами сантехнічного обладнання.
 - Виконати ухил до трапу 0.02%.

Назва проекту: Apartment

Адреса проекту: м. Ірпінь, вул.

ПЛАНІ ТА РОЗГОРТКИ САНТЕХНІКИ

A-11

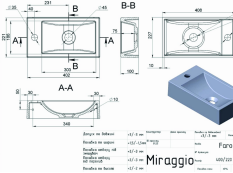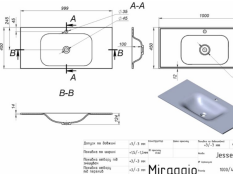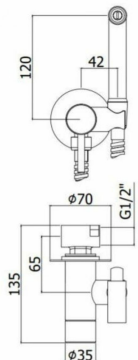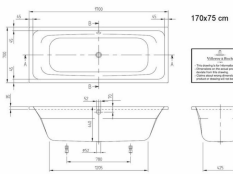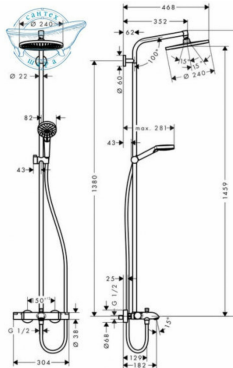СПЕЦИФІКАЦІЯ САНТЕХНІКИ				
Марка	Фабрика, назва	Зображення	Характеристик и	Кількість
				30
01	Інсталяція Geberit Duofix 458.178.46.1 + Унітаз підвісний Villeroy & Boch AVENTO 5656RS01 з кришкою Slim Soft Close			1
02	УМИВАЛЬНИК Miraggio FARO R			1
03	УМИВАЛЬНИК Miraggio JESSEL 1000			1
04	Гігієнічний душ Ra oni TweetRound Mix хром ZDUP 110 CR			1
05	Ванна акриловая Villeroy&Boch Targa Style 170x75 UBA170FRA2V-01			1
06	Hansgrohe Crometta S 240 Showerpipe 27320000			1


ПРИМІТКИ:

1. Дивитись лист разом з планом та розгортками сантехніки.

Назва проекту:	Apartment
Адреса проекту:	м. Ірпінь, вул.

СПЕЦИФІКАЦІЯ САНТЕХНІЧНИХ ПРИЛАДІВ
A-12

Специфікація плінтусів (railing)	
Опис	Довжина, м.п.
Плінтус	19,71

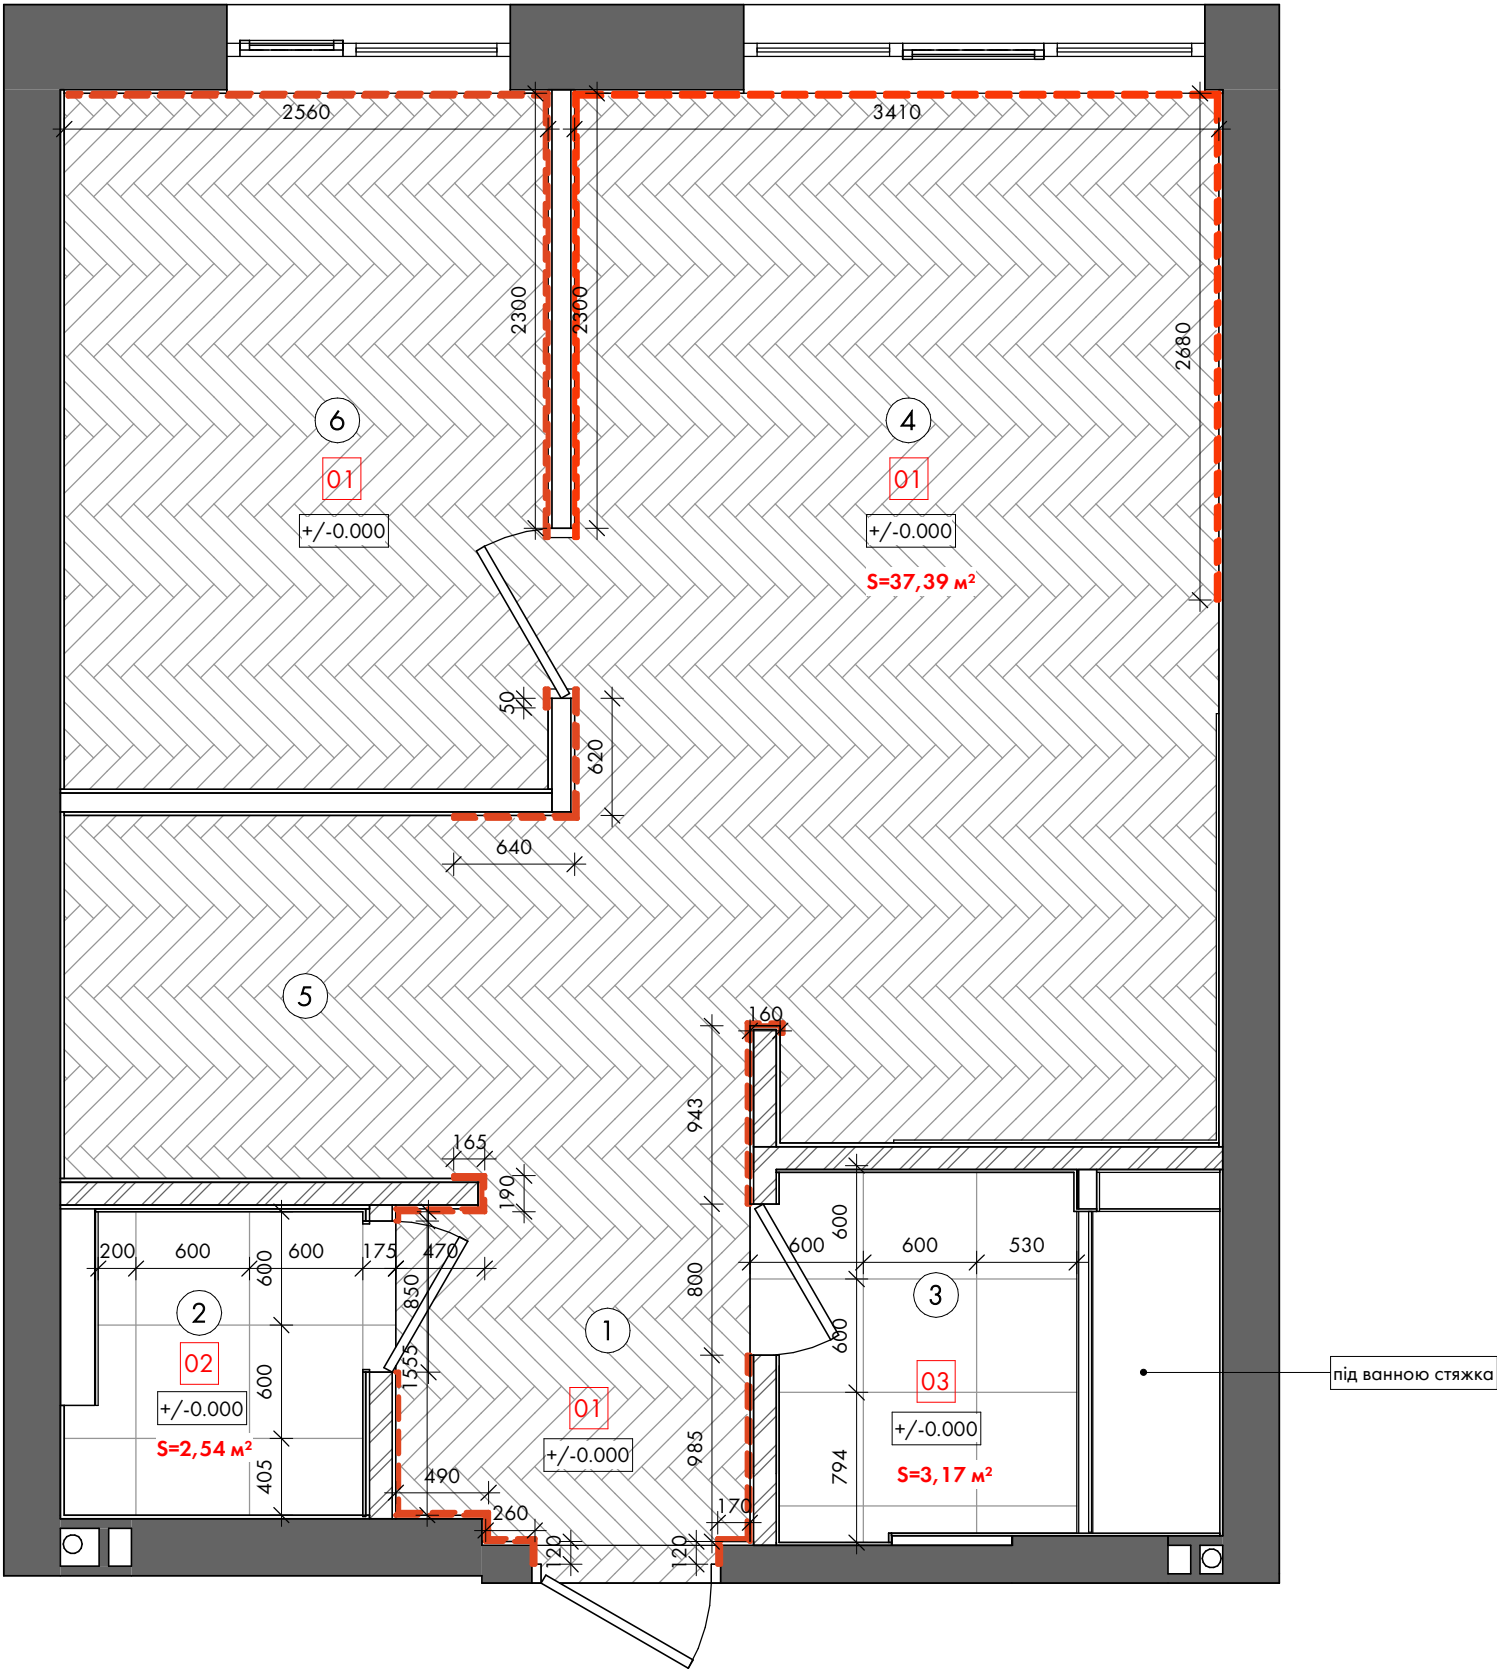

- УМОВНІ ПОЗНАЧЕННЯ:
- паркетна дошка
 - паркетна дошка (французька ялінка)
 - плитка для підлоги 600х600мм
 - напрямок розкладки підлогових покриттів
 - тип покриття
 - плінтус (стіна/підлога)
L = 19,71 м.п.



Специфікація підлогових покриттів		
№	Тип	Площа
01	Кварц-вініл	37,39 м²
02	КерамогранітBaldocer HannoverGrey 60х60 см 2 санвузол	2,54 м²
03	КерамогранітBaldocer HannoverGrey 60х60 см ванна	3,17 м²
Тепла підлога	Тепла підлога	5,67 м²

- ПРИМІТКИ:
- Всі розміри уточнити на місці.
 - Всі висоти надані від чистового рівня підлоги.
 - Площа підлогових покриттів вказана без запасу та % на підрізку.
 - Погонаж плінтусу уточнити на місці перед монтажем.
 - Стик між покриттями 9мм, заповнюється корковим компенсатором 10мм.
 - Стик покриттів у дверних отворах виконувати в 2х см від сторони відкривання дверей.
 - Виконати ухил до трапу 0.02%.
 - Шов між плитками — 1мм.

Специфікація приміщень		
№	Приміщення	Площа
1	Передпокій	3,24 м²
2	Сан.вузол	2,35 м²
3	Ванна кімната	3,14 м²
4	Кухня-вітальня	20,16 м²
5	Гардеробна	4,24 м²
6	Спальня	9,42 м²
Загальна площа:		42,56 м²

Назва проекту:	Apartment
Адреса проекту:	м. Ірпінь, вул.

ПЛАН ПІДЛОГ
A-13

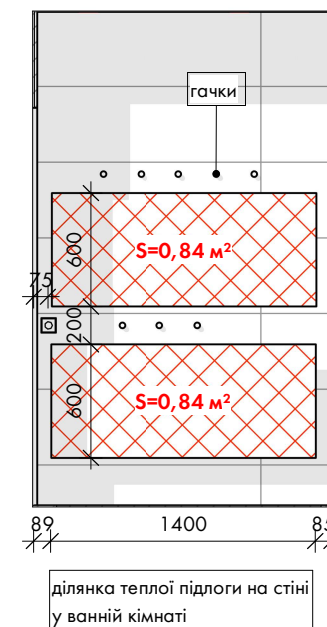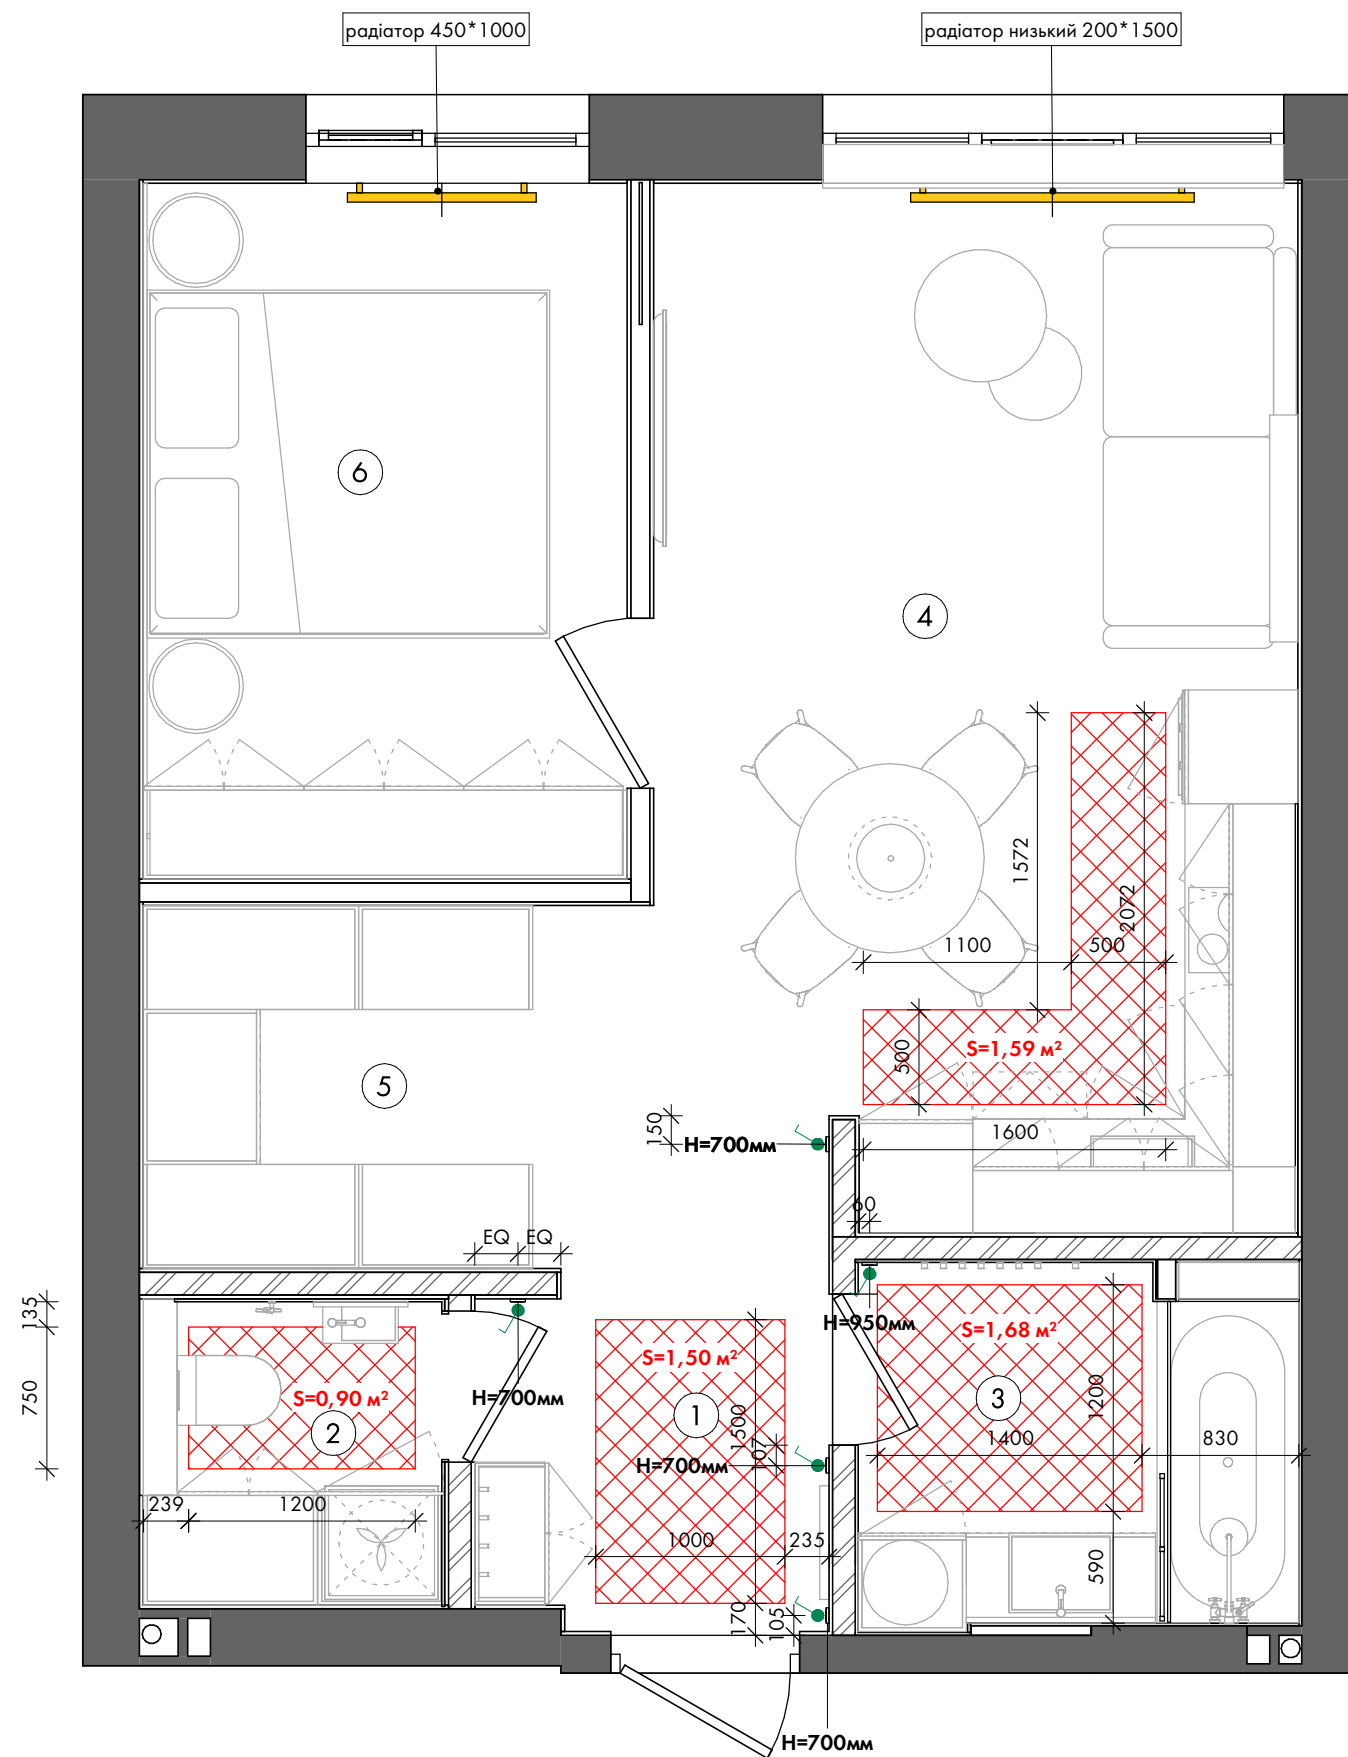

- УМОВНІ ПОЗНАЧЕННЯ:
- P 01...** - маркування радіаторів
 - K 01...** - маркування конвекторів
 - зона електричної теплої підлоги
 - EQ** - еквівалентний (рівний) розмір
 - терморегулятор / термостат


Специфікація теплих підлог	
	7,35 м²

- ПРИМІТКИ:
- Всі розміри уточнити на місці.
 - Розмір, потужність радіаторів і конвекторів підібрати та, при необхідності, скоригувати з фахівцем.
 - У проєкті закладено електричну теплу підлогу.
 - Всі прив'язки теплої підлоги і терморегуляторів узгодити та, при необхідності, скоригувати з фахівцем.

Специфікація приміщень		
№	Приміщення	Площа
1	Передпокій	3,24 м²
2	Сан.вузол	2,35 м²
3	Ванна кімната	3,14 м²
4	Кухня-вітальня	20,16 м²
5	Гардеробна	4,24 м²
6	Спальня	9,42 м²
Загальна площа:		42,56 м²

Назва проєкту:	Apartment
Адреса проєкту:	м. Ірпінь, вул.

ПЛАН ОПАЛЕННЯ
A-14

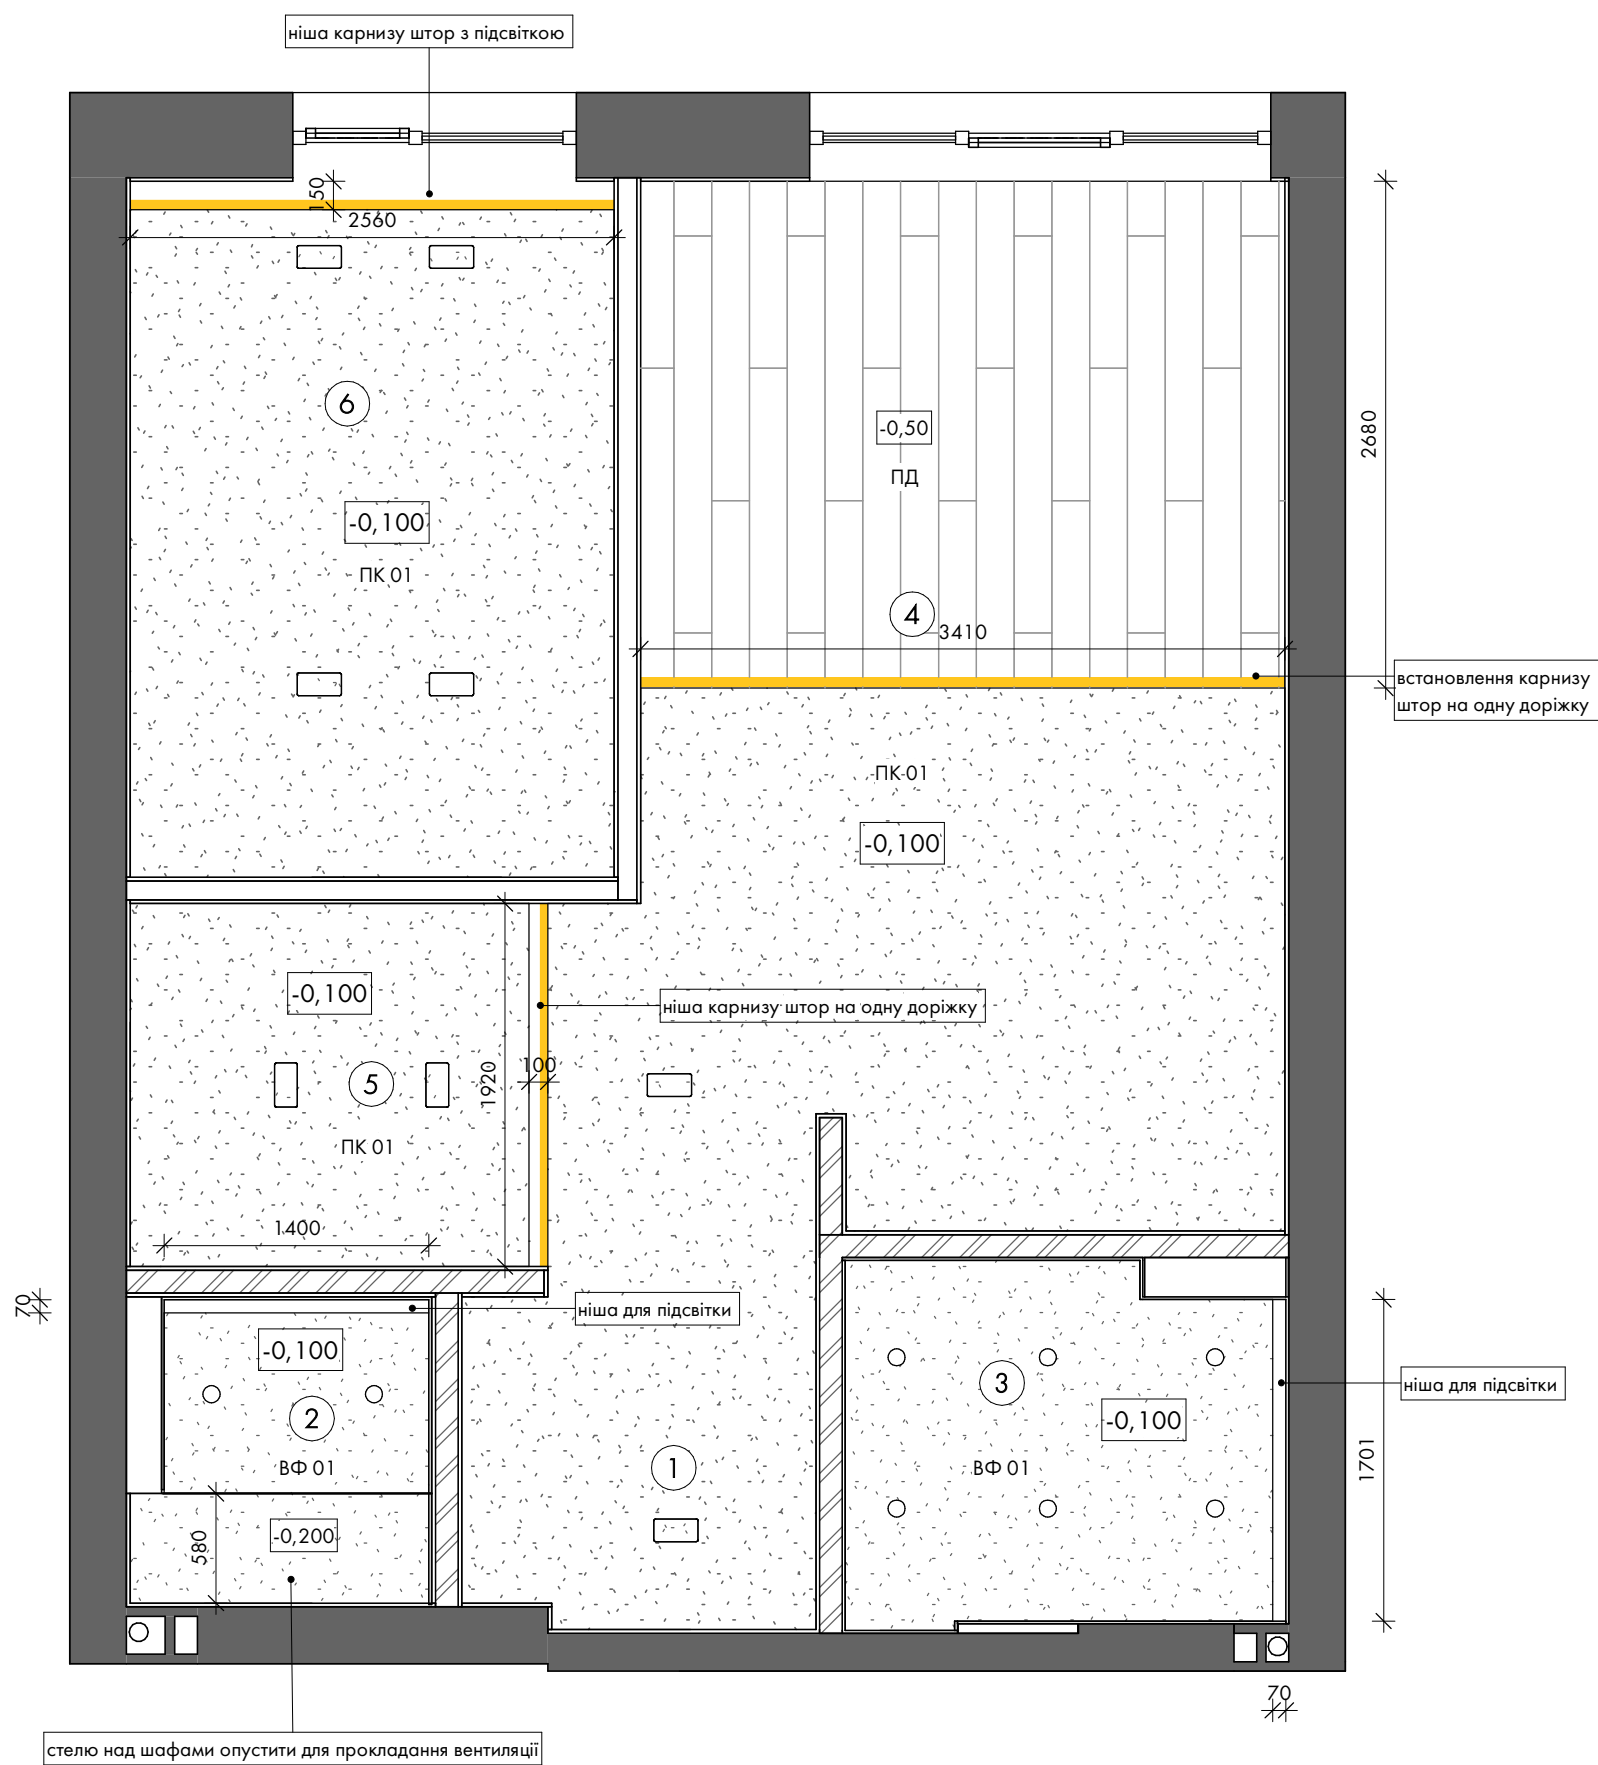

УМОВНІ ПОЗНАЧЕННЯ:



- підшивка ГКЛ 2 шари + фарбування
(колір: RAL 0000)



- підшивка ГКЛВ 2 шари + фарбування
вологостійке (колір: RAL 0000)



- карниз для штор
L заг = 8.00 м.п.

Специфікація оздоблення стель

№	Оздоблення	Площа
пд	Паркетна дошка	9,1 м²
ВФ 01	Вологостійке фарбування	6,4 м²
ПК 01	Декоративне фарбування RAL 9003	27,1 м²
Загальна площа:		42,7 м²

ПРИМІТКИ:

1. Всі розміри уточнити на місці.
2. Всі розміри вказані з урахуванням оздоблювальних матеріалів.
3. Дивитись лист разом з розрізами стель та схемою вентиляції.
4. Позначку підшитої стелі в санвузлах уточнити згідно з встановленням повітропроводів примусової вентиляції.


Специфікація приміщень

№	Приміщення	Площа
1	Передпокій	3,24 м²
2	Сан.вузол	2,35 м²
3	Ванна кімната	3,14 м²
4	Кухня-вітальня	20,16 м²
5	Гардеробна	4,24 м²
6	Спальня	9,42 м²
Загальна площа:		42,56 м²

Назва проекту:	Apartment
Адреса проекту:	м. Ірпінь, вул.

ПЛАН СТЕЛЬ

A-15

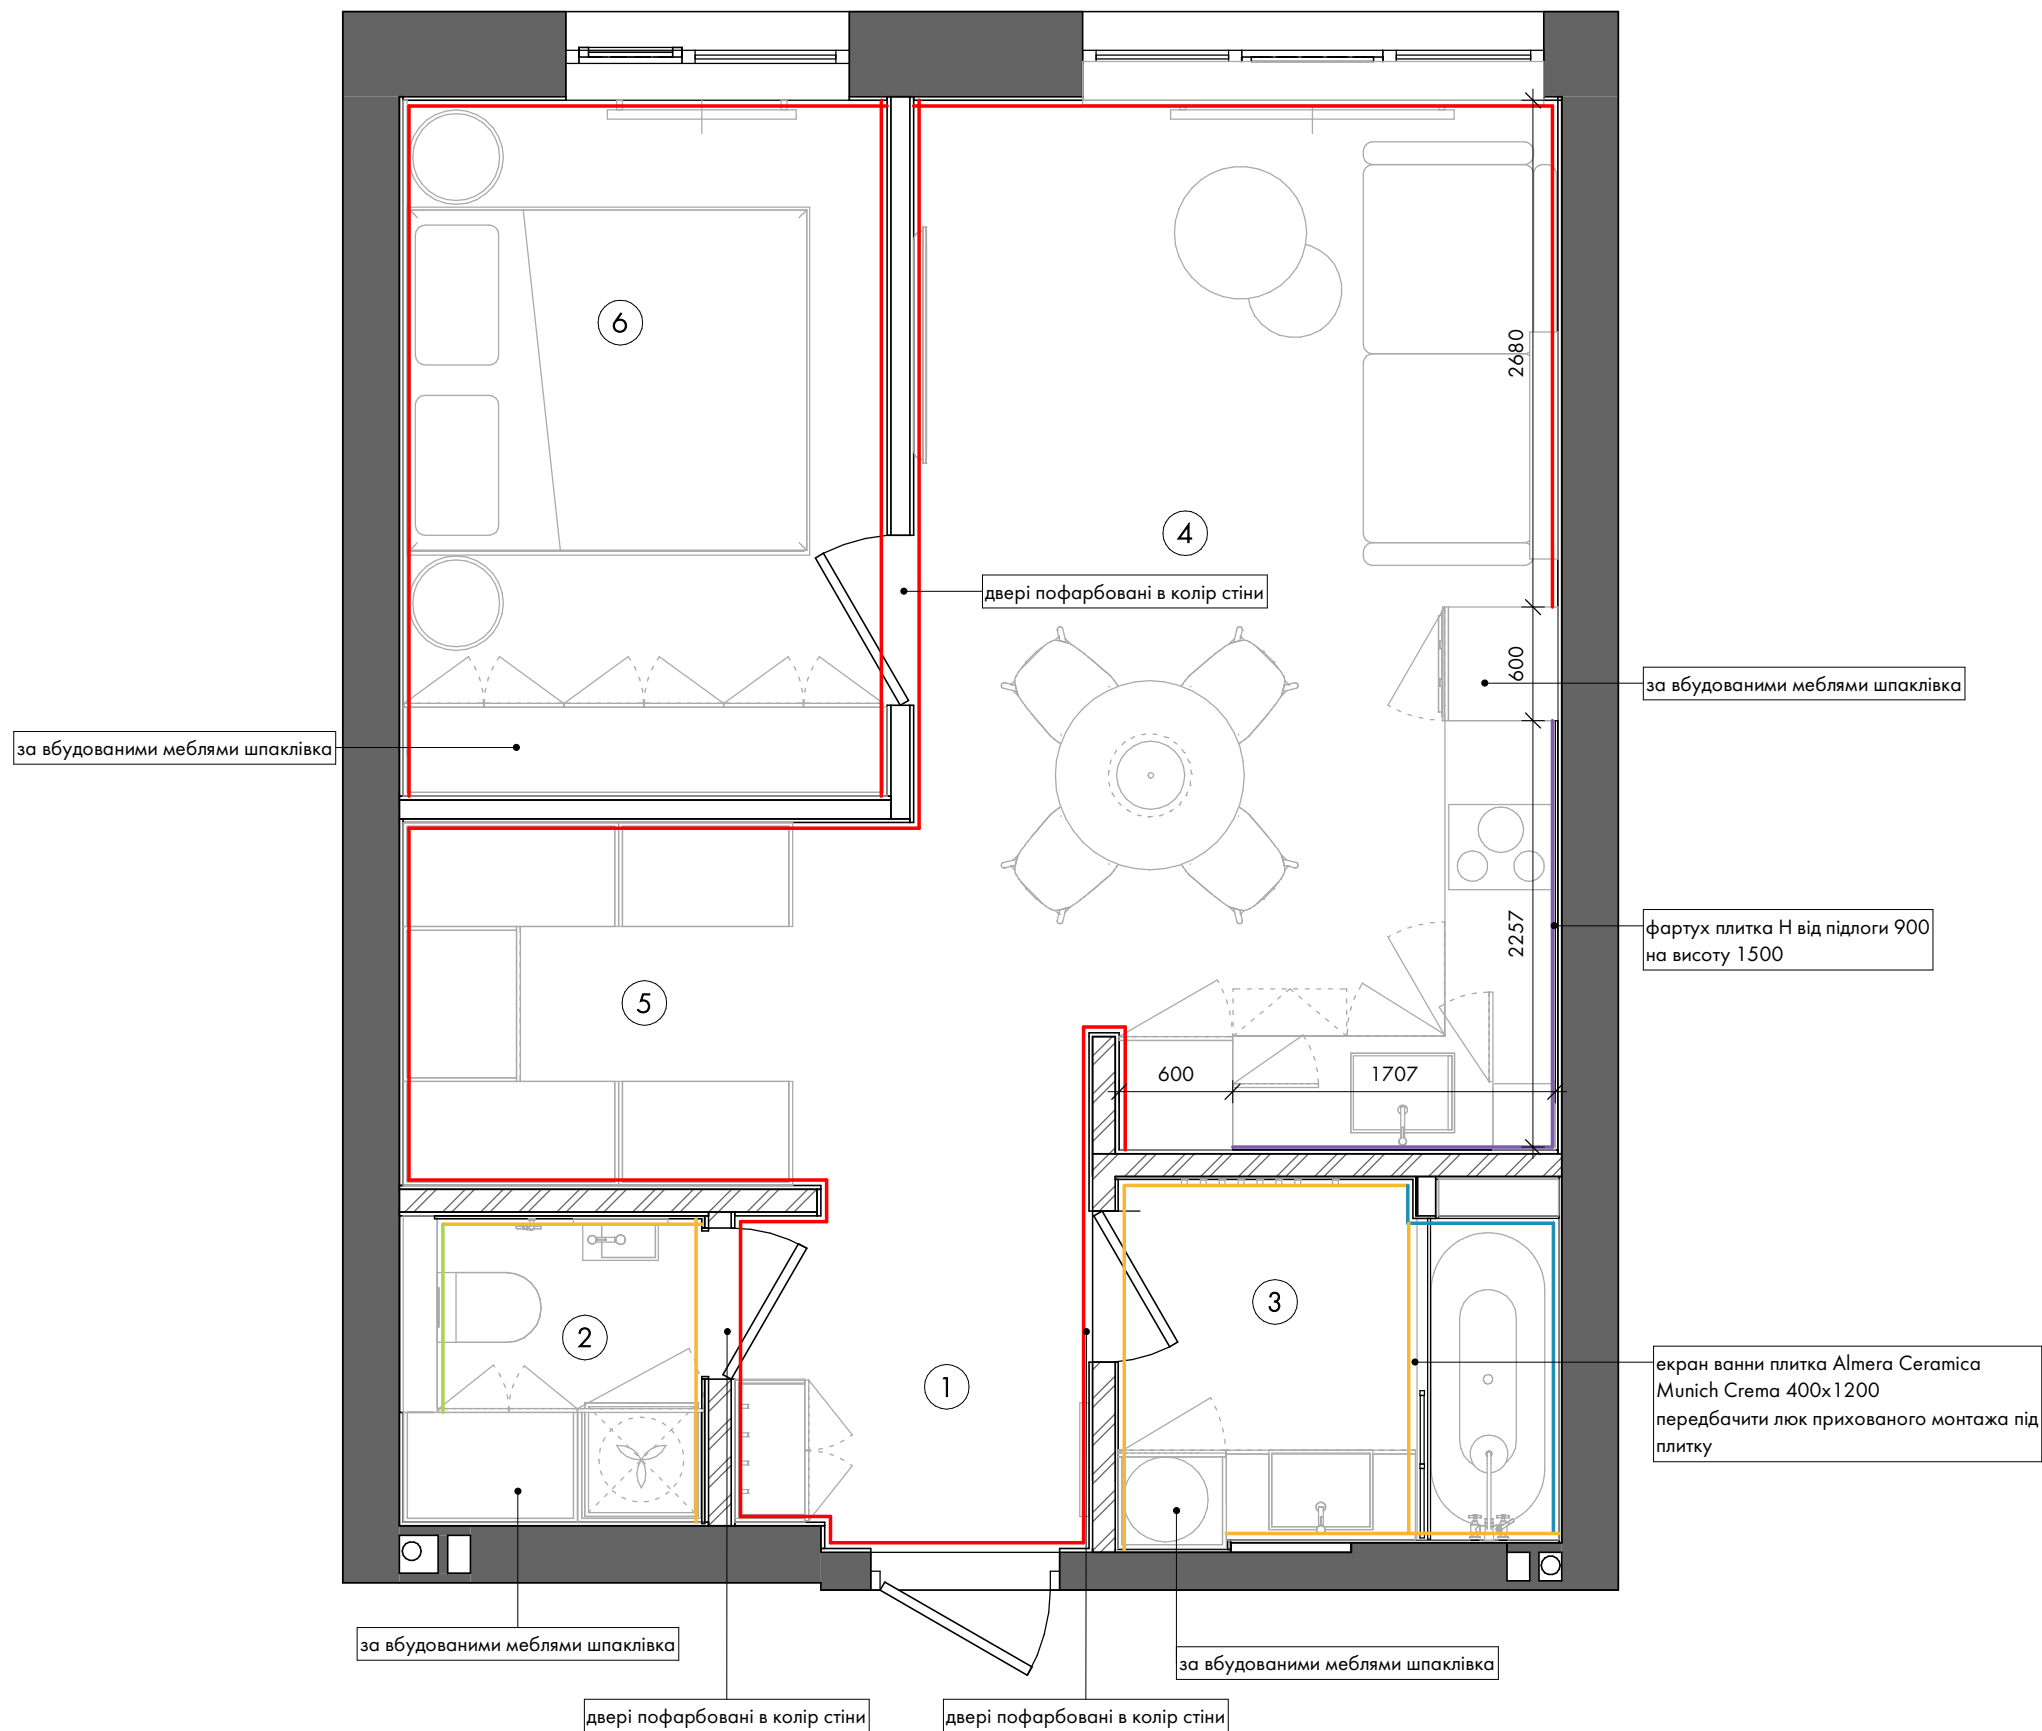

Специфікація оздоблювальних матеріалів			
УП	№	Оздоблення	Площа
	ПЛ 01	Плитка Marazzi Lume Green M6Rq 60X240	7,32 м²
	ПЛ 02	Плитка Almera Ceramica Munich Crema 400x1200	19,77 м²
	ПЛ 03	Керамограніт Zeus Ceramica Essenza ZZXS4BR 150*900	2,34 м²
	ПЛ 05	Керамограніт Argenta Ceramica Flodsten Artic 60x60 см	2,39 м²
	Ф 01	Фарбування NCS S1002-Y50R	68,43 м²


ПРИМІТКИ:

1. Площі покриттів вказані без запасу.
2. Дивитись лист разом з розгортками, відомістю матеріалів та візуалізаціями.
3. Всі відкоси фарбуються в колір стін.

Специфікація приміщень		
№	Приміщення	Площа
1	Передпокій	3,24 м²
2	Сан.вузол	2,35 м²
3	Ванна кімната	3,14 м²
4	Кухня-вітальня	20,16 м²
5	Гардеробна	4,24 м²
6	Спальня	9,42 м²
Загальна площа:		42,56 м²

Назва проекту:	Apartment
Адреса проекту:	м. Ірпінь, вул.

ПЛАН ОЗДОБЛЮВАЛЬНИХ МАТЕРІАЛІВ СТІН
A-16

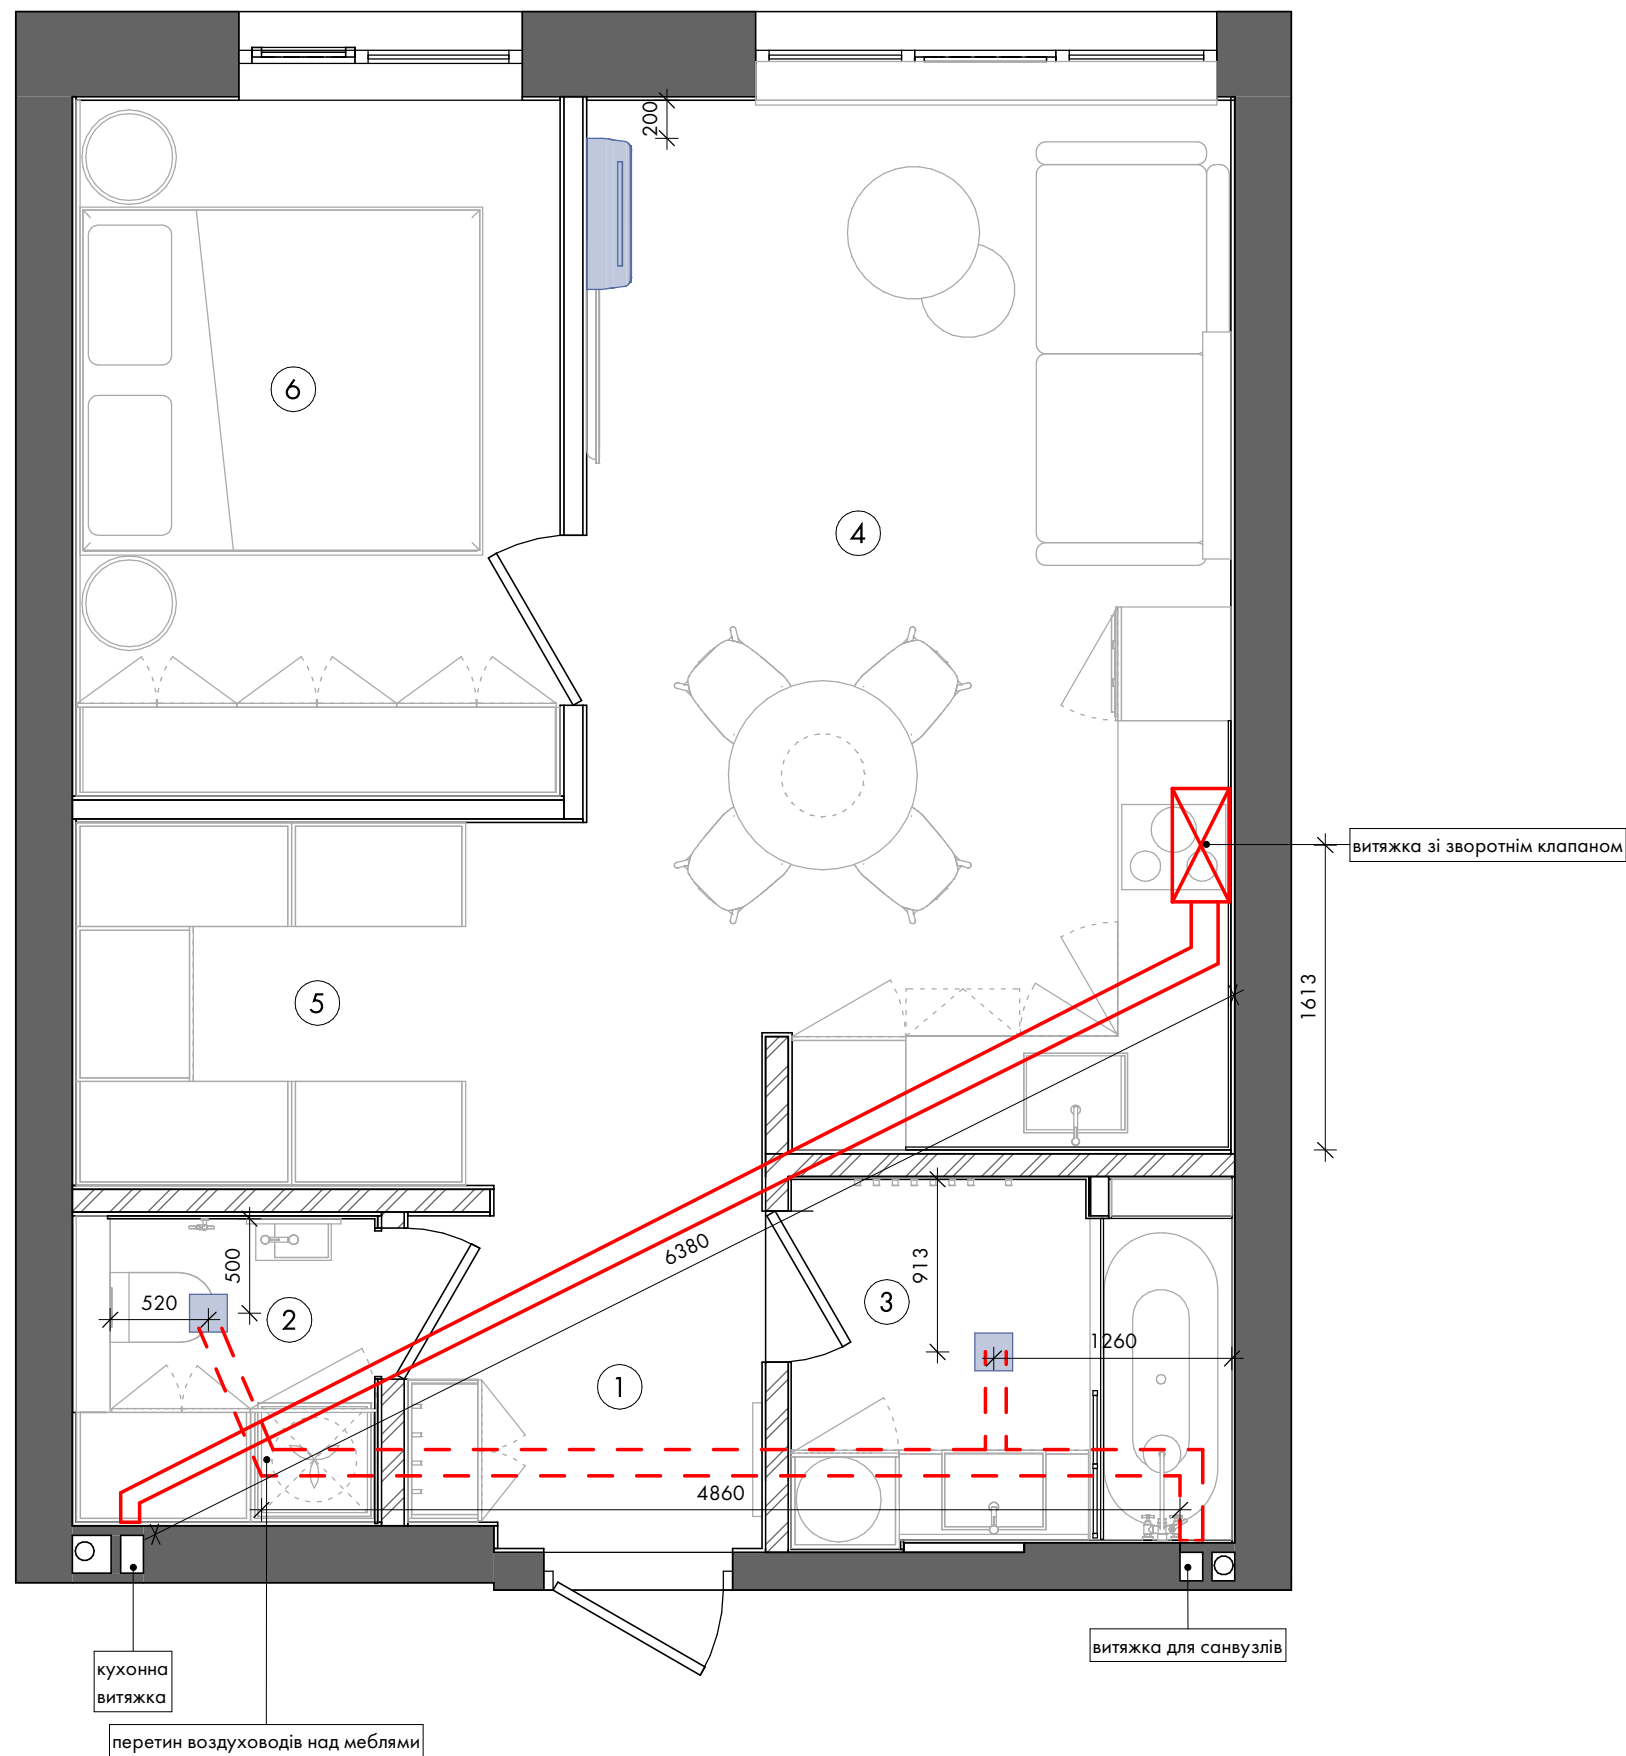

УМОВНІ ПОЗНАЧЕННЯ:

 - внутрішній блок кондиціонеру


 - витяжний електровентилятор

- ПРИМІТКИ:
1. Всі розміри уточнити на місці.
 2. Всі розміри вказані з урахуванням оздоблювальних матеріалів.
 3. Всі висоти надані від чистового рівня підлоги.
 4. Примусову вентиляцію в с/в встановити максимально притискаючись до стелі.
 5. На електровентилятори в с/в встановити окремі клавіши вмк./вимик. (див. листи груп світла).
 6. План вентиляції дан схематично, узгодити з розділом ОВ.
 7. Дивитись лист разом з розгортками.

Специфікація приміщень		
№	Приміщення	Площа
1	Передпокій	3,24 м²
2	Сан.вузол	2,35 м²
3	Ванна кімната	3,14 м²
4	Кухня-вітальня	20,16 м²
5	Гардеробна	4,24 м²
6	Спальня	9,42 м²
Загальна площа:		42,56 м²

Назва проекту:	Apartment
Адреса проекту:	м. Ірпінь, вул.

ПЛАН ВЕНТИЛЯЦІЇ ТА КОНДИЦІОНУВАННЯ
A-17

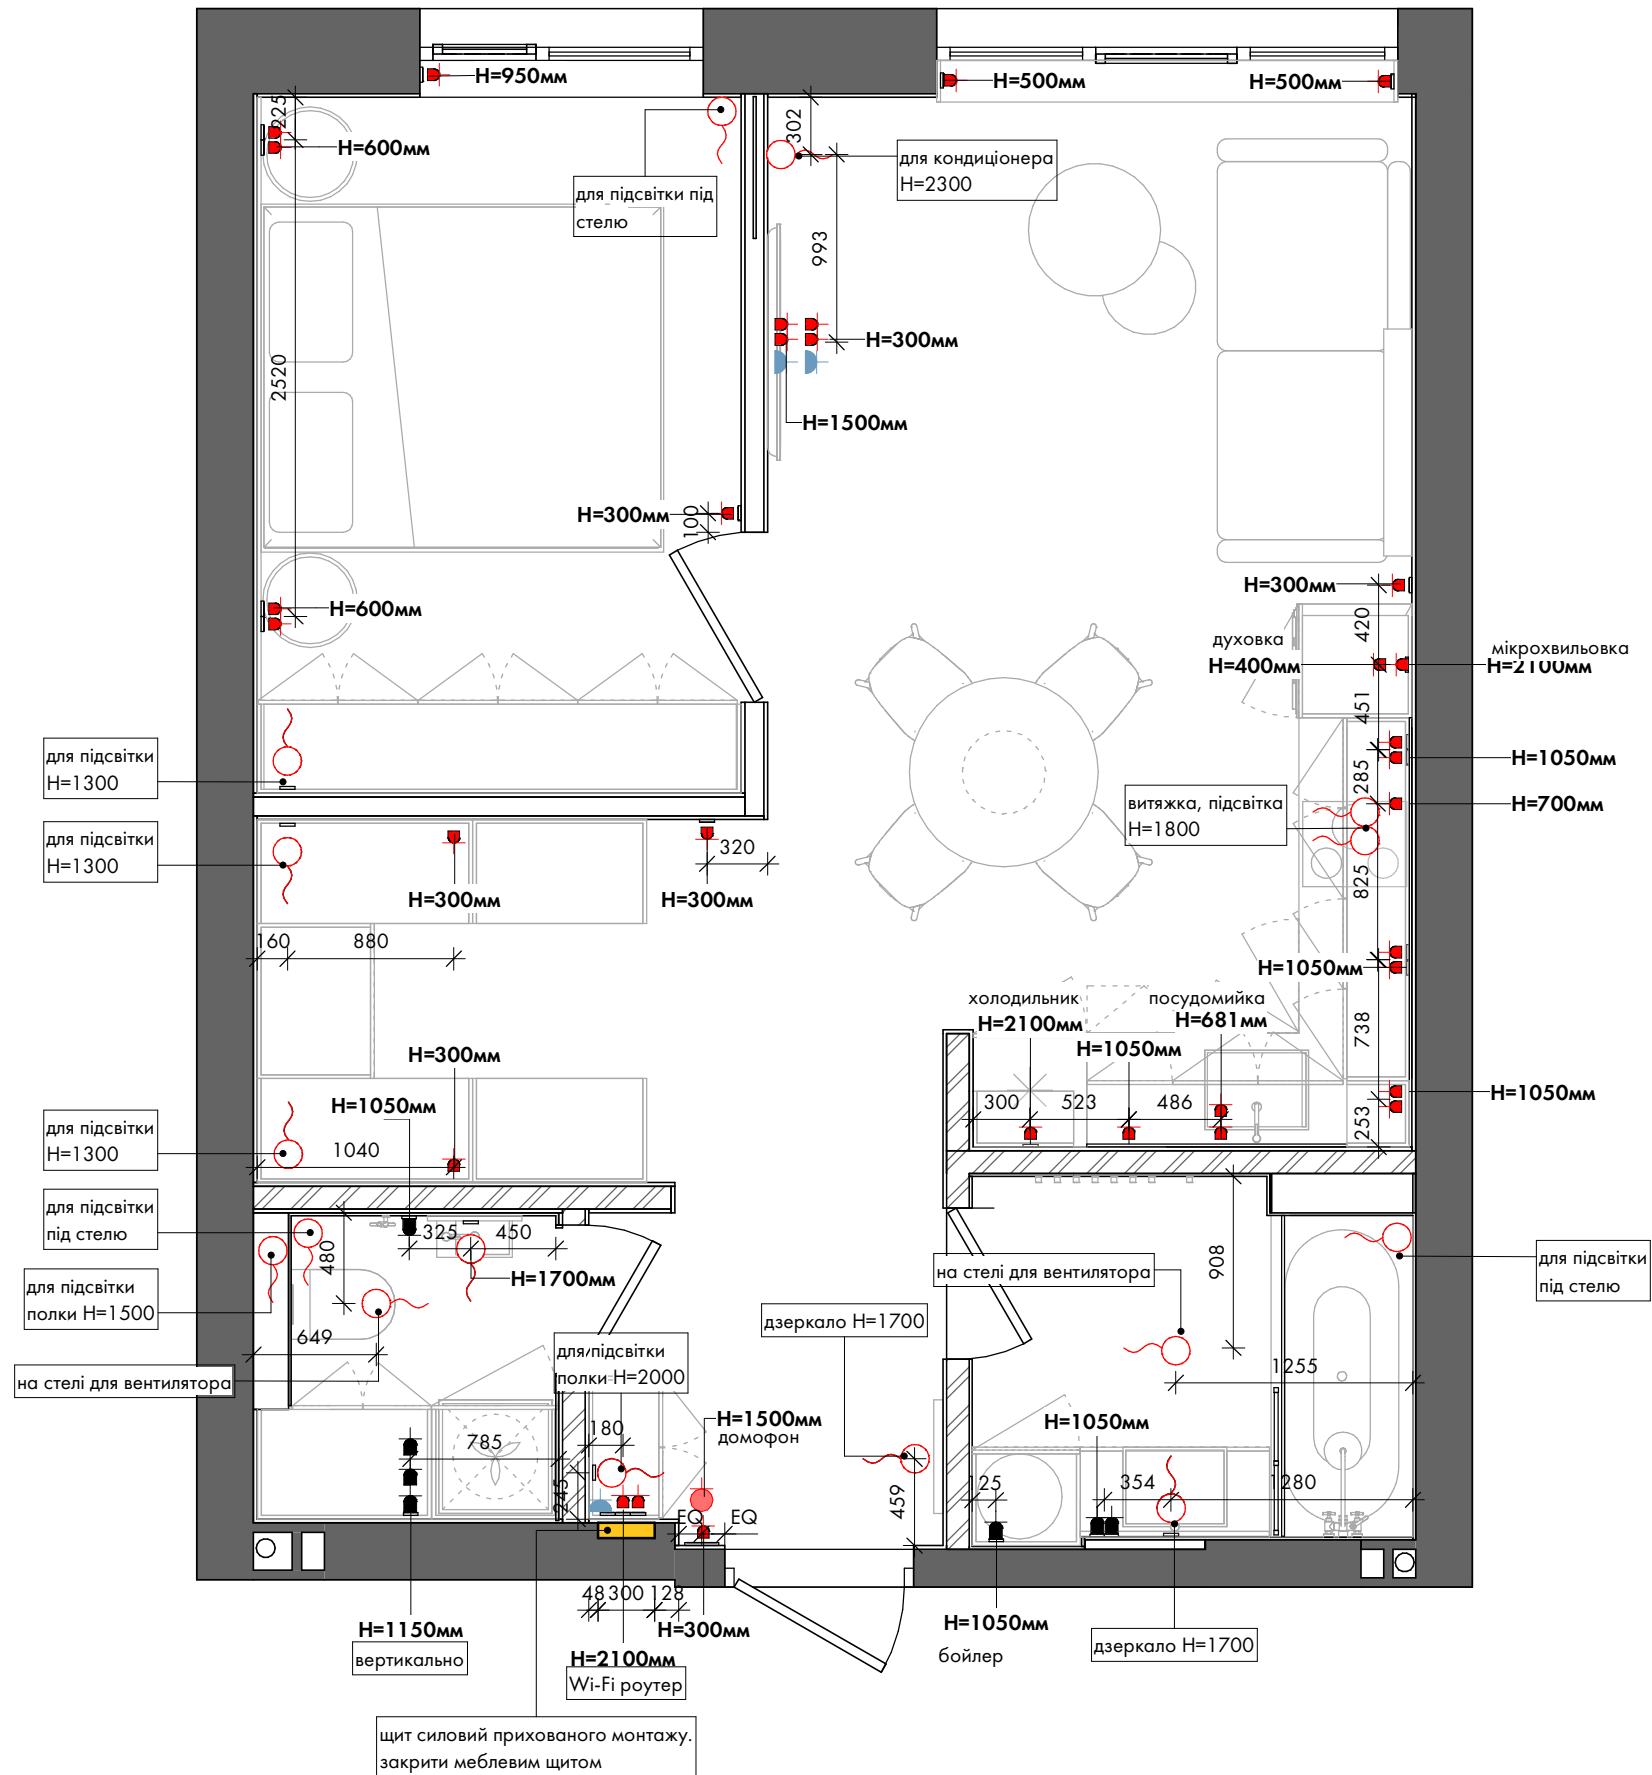

- УМОВНІ ПОЗНАЧЕННЯ:
- розетка 220v
 - розетка 220v(w) - вологозахисна
 - розетка INT для 1 гнізда
 - розетка INT для 2 гнізд
 - розетка TV
 - розетка USB
 - розетка CC - кабель-канал
 - домофон
 - електровивід 220v
 - EQ - еквівалентний (рівний) розмір

Специфікація розеток

Тип	Кількість
220v вивід	14
Домофон	1
Розетка 220v1	32
Розетка 220v (W)1	7
Розетка INT	3
Загальна кількість:	57


- ПРИМІТКИ:
- Всі розміри уточнити на місці.
 - Всі розміри вказані з урахуванням оздоблювальних матеріалів.
 - Всі висоти надані від чистового рівня підлоги.
 - Висота розеток H=300мм від у.ч.п., крім тих, що з виносками.
 - Підключення обладнання і техніки уточнити згідно з обраними моделями.
 - Електровиводи та розетки в зоні кухні уточнити після замовлення кухні.
 - Дивитись лист разом з розгортками.

Специфікація приміщень

№	Приміщення	Площа
1	Передпокій	3,24 м²
2	Сан.вузол	2,35 м²
3	Ванна кімната	3,14 м²
4	Кухня-вітальня	20,16 м²
5	Гардеробна	4,24 м²
6	Спальня	9,42 м²
Загальна площа:		42,56 м²

Назва проекту:	Apartment
Адреса проекту:	м. Ірпінь, вул.

ПЛАН РОЗЕТОК ТА ЕЛЕКТРОВИВОДІВ

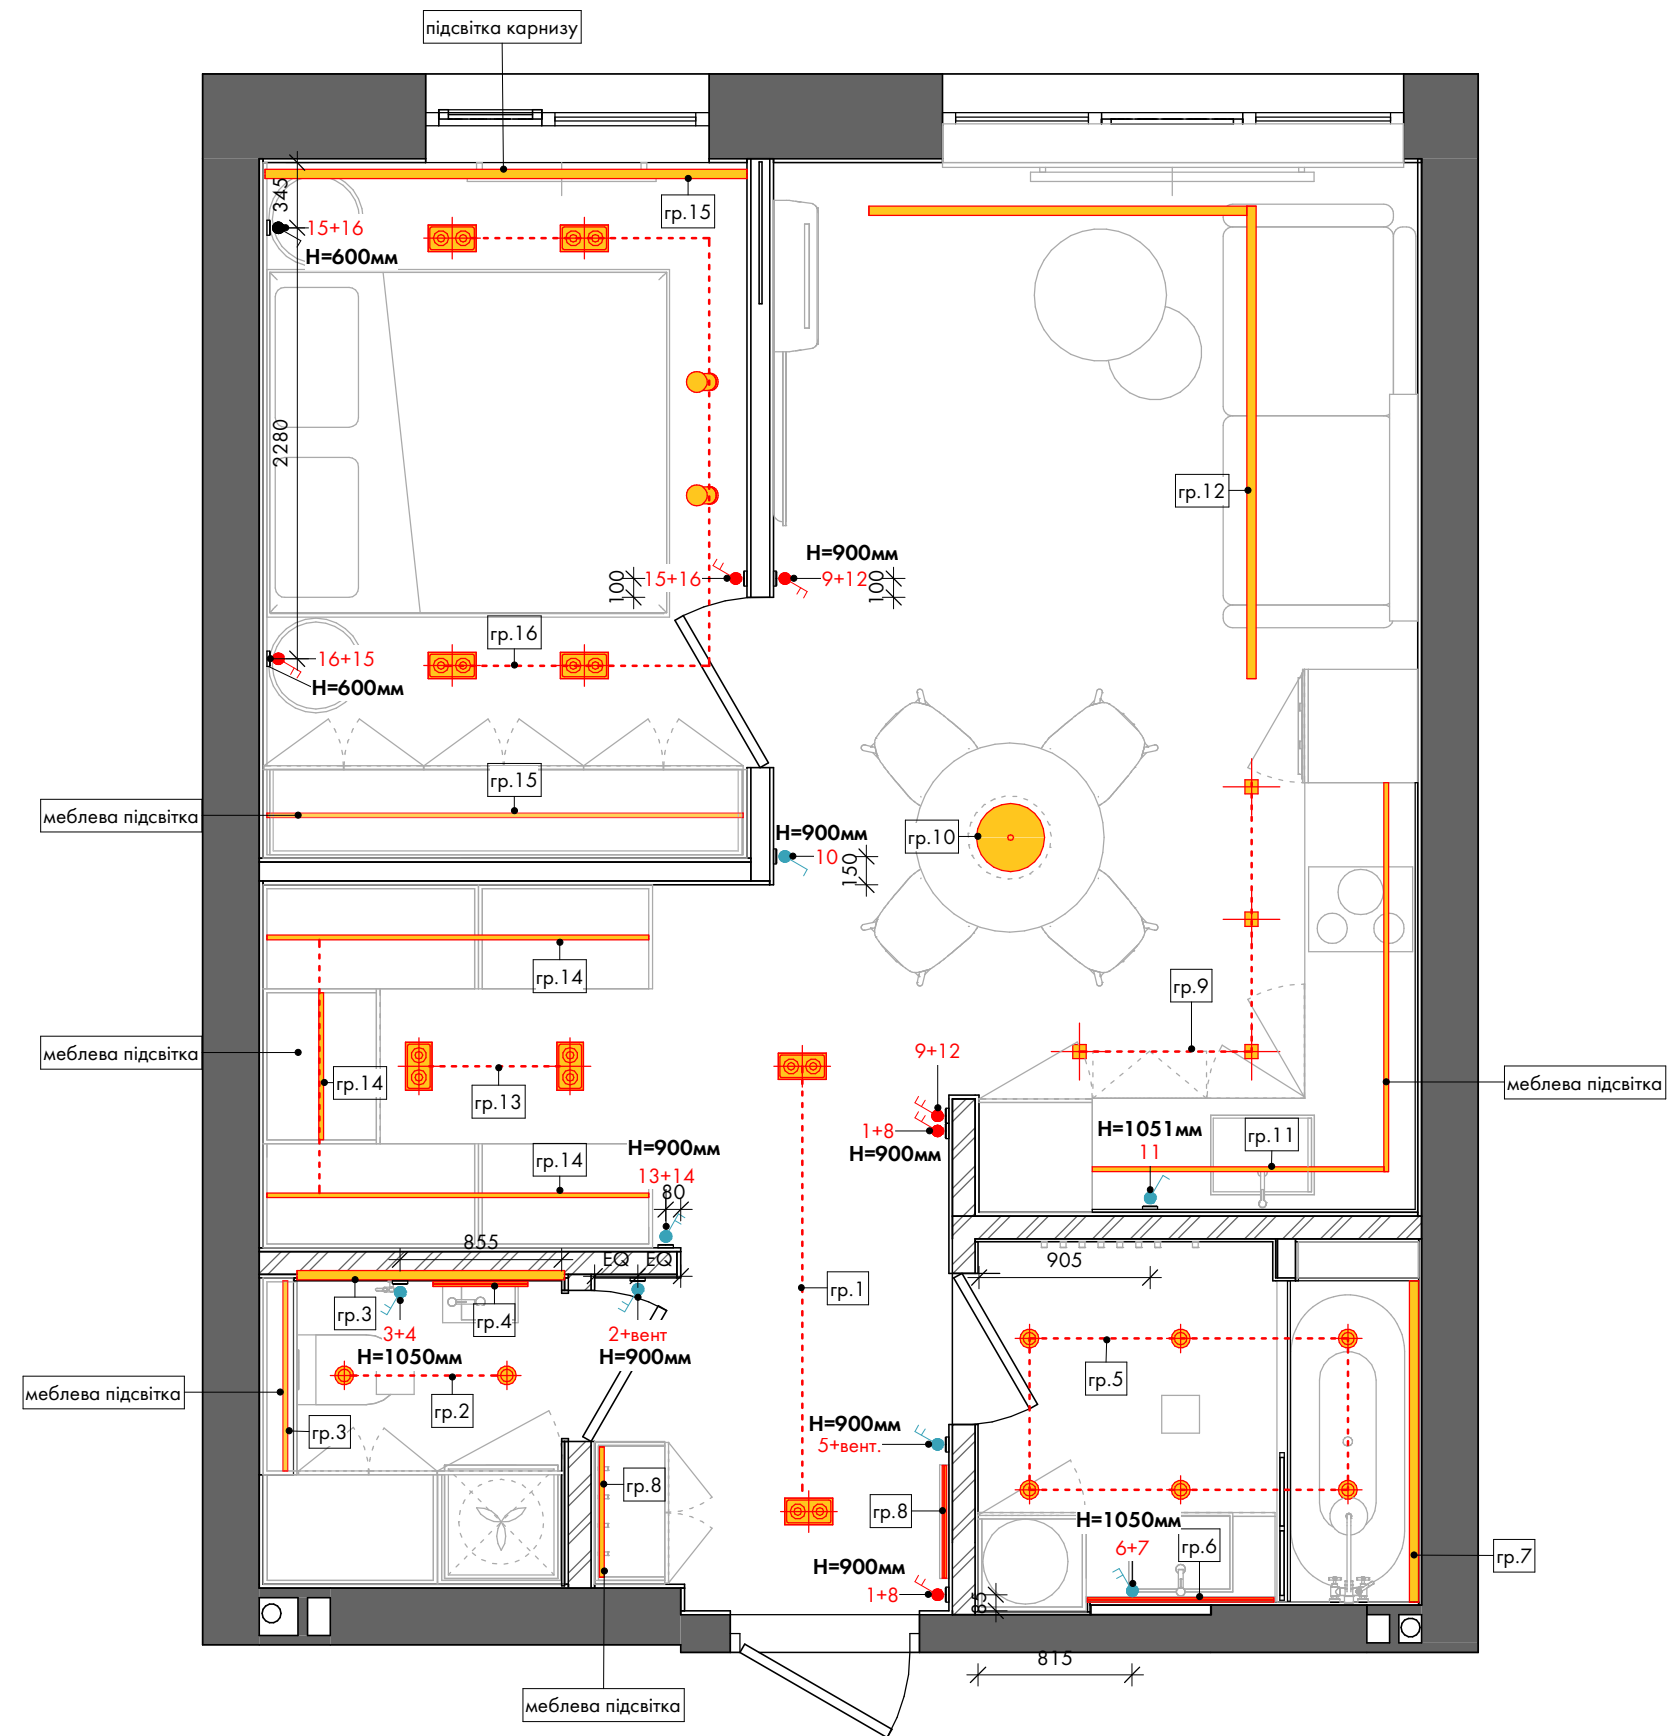

- УМОВНІ ПОЗНАЧЕННЯ:
- LED стрічка для підсвічування стелі (L = 0.00 м)
 - гр. 1 - нумерація груп світла
 - 1... - нумерація груп світла
 - В - витяжний електровентилятор
 - вимикач місцевий одноклавішний
 - вимикач місцевий двоклавішний
 - вимикач прохідний одноклавішний
 - вимикач прохідний двоклавішний
 - вимикач перехресний одноклавішний
 - вивід для LED підсвічування меблів
 - EQ - еквівалентний (рівний) розмір
 - L 01... - маркування освітлювальних приладів

Специфікація вимикачів

Тип	Кількість
Вимикач місцевий	2
Вимикач місцевий двоклавішний	5
Вимикач перехресний	1
Вимикач прохідний двоклавішний	6
Загальна кількість:	14


ПРИМІТКИ:

- Всі розміри уточнити на місці.
- Всі розміри вказані з урахуванням оздоблювальних матеріалів.
- Всі висоти надані від чистового рівня підлоги.
- Висота вимикачів H=900мм від у.ч.п., крім тих, що з виносками.
- Дивитись лист разом з планом розміщення освітлення, планом стель та розгортками.

Специфікація приміщень

№	Приміщення	Площа
1	Передпокій	3,24 м²
2	Сан.вузол	2,35 м²
3	Ванна кімната	3,14 м²
4	Кухня-вітальня	20,16 м²
5	Гардеробна	4,24 м²
6	Спальня	9,42 м²
Загальна площа:		42,56 м²

Назва проекту:	Apartment
Адреса проекту:	м. Ірпінь, вул.

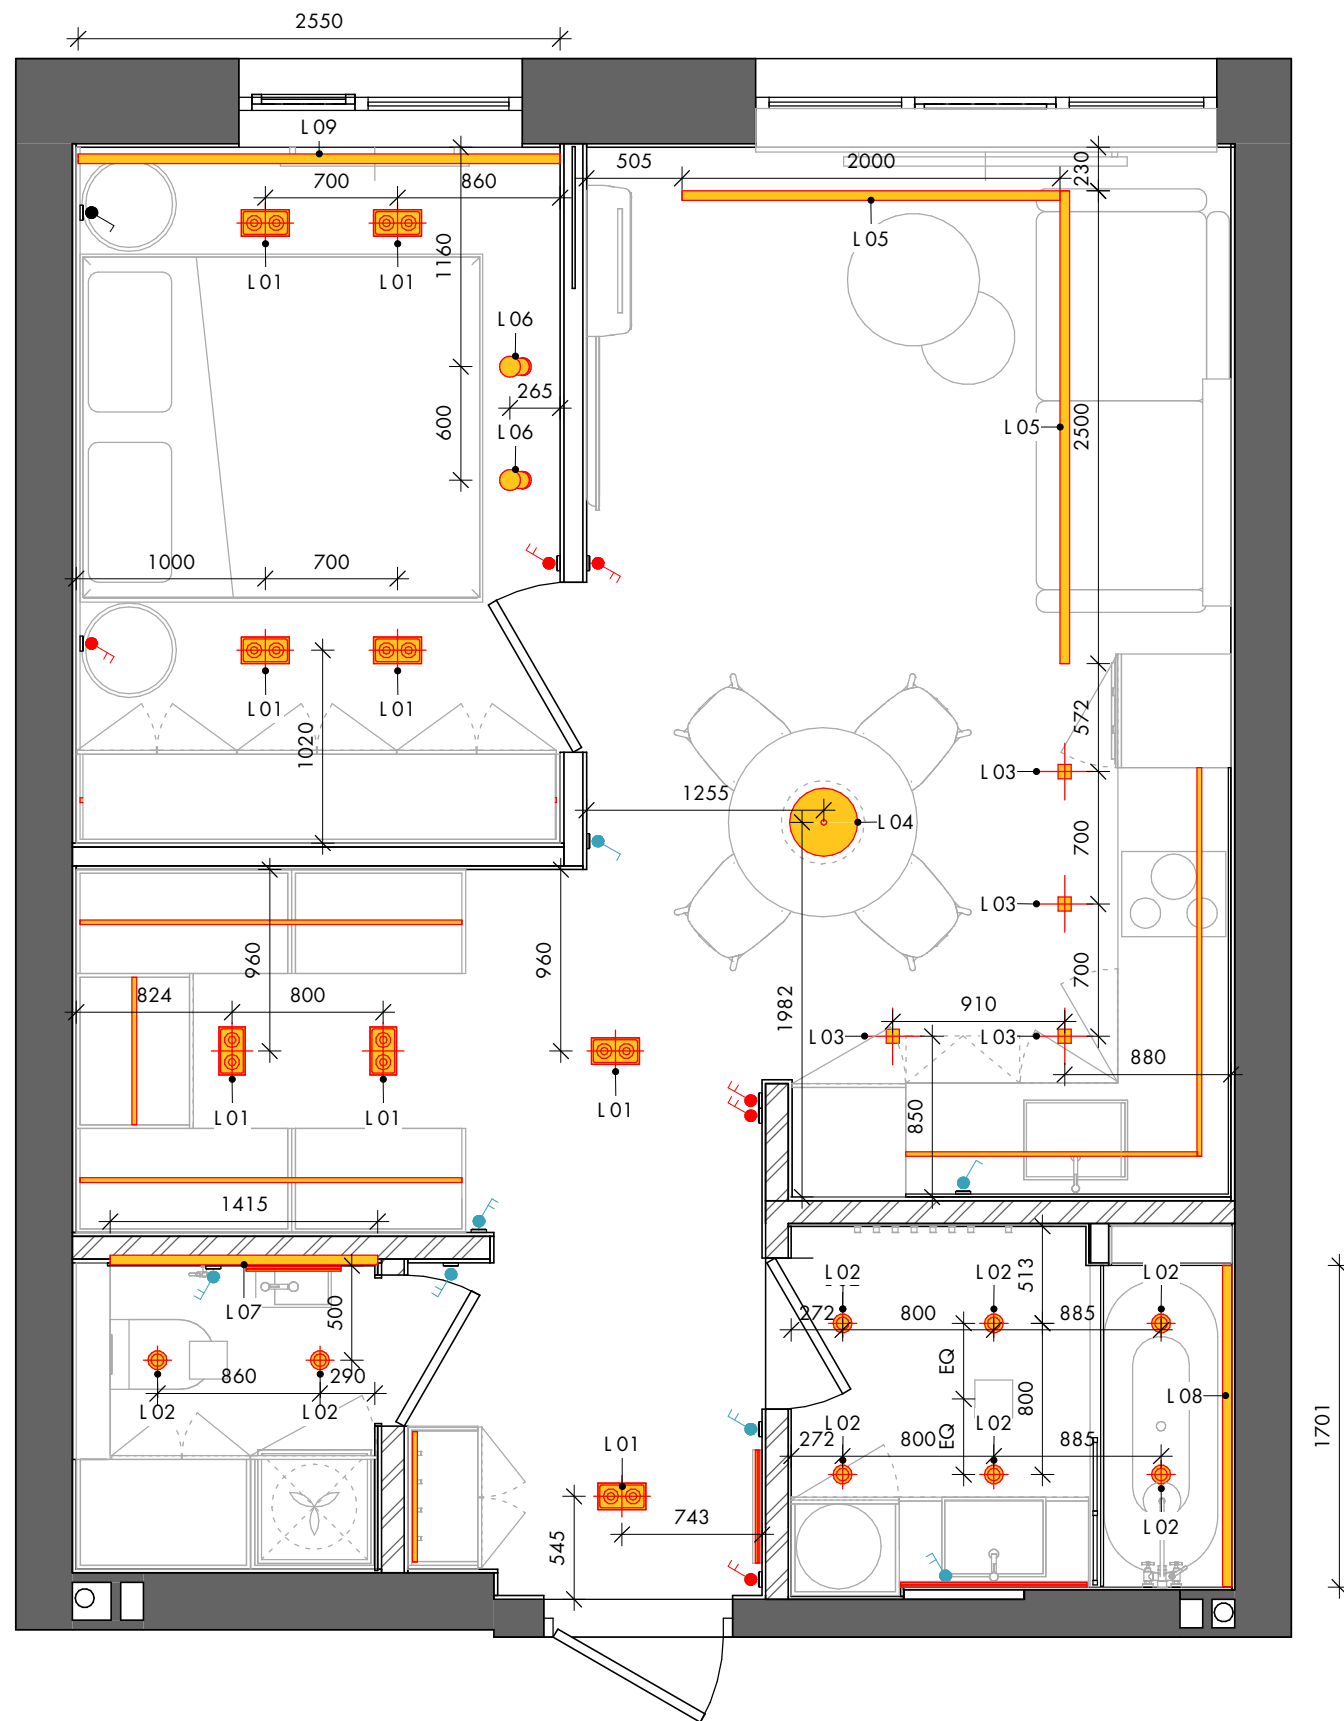

- УМОВНІ ПОЗНАЧЕННЯ:
- LED стрічка для підсвічування стелі (L = 0.00 м)
 - гр. 1 - нумерація груп світла
 - 1... - нумерація груп світла
 - В - витяжний електроventильатор
 - вимикач місцевий одноклавішний
 - вимикач місцевий двоклавішний
 - вимикач прохідний одноклавішний
 - вимикач прохідний двоклавішний
 - вимикач перехресний одноклавішний
 - вивід для LED підсвічування меблів
 - EQ - еквівалентний (рівний) розмір
 - L 01... - маркування освітлювальних приладів

Специфікація вимикачів

Тип	Кількість
Вимикач місцевий	2
Вимикач місцевий двоклавішний	5
Вимикач перехресний	1
Вимикач прохідний двоклавішний	6
Загальна кількість:	14

ПРИМІТКИ:

- Всі розміри уточнити на місці.
- Всі розміри вказані з урахуванням оздоблювальних матеріалів.
- Всі висоти надані від чистового рівня підлоги.
- Висота вимикачів Н=900мм від у.ч.п., крім тих, що з виносками.
- Дивитись лист разом з планом груп світла, планом стель та розгортками.

Специфікація приміщень

№	Приміщення	Площа
1	Передпокій	3,24 м²
2	Сан.вузол	2,35 м²
3	Ванна кімната	3,14 м²
4	Кухня-вітальня	20,16 м²
5	Гардеробна	4,24 м²
6	Спальня	9,42 м²
Загальна площа:		42,56 м²

Назва проекту:	Apartment
Адреса проекту:	м. Ірпінь, вул.

ПЛАН РОЗМІЩЕННЯ ОСВІТЛЮВАЛЬНИХ ПРИЛАДІВ
A-20


Специфікація освітлювальних приладів				
№	Фабрика, назва	Зображення	Характеристики	Кількість
L 01	Точечный светильник Azzardo AZ1720 Pio 2			8
L 02	Вбудований світильник Kanlux 29138 Simen			8
L 03	Точечный светильник Azzardo AZ1278 Pio			4
L 04	Підвіс Pikart Zori, арт. 27093			1
L 05	Трек накладний 2.5m+ 2m ESL CS0262			2
L 06	Світильник точковий направлений Zuma Line Tori SL3 20016-BK (Zu20016-BK)			2

Специфікація освітлювальних приладів				
№	Фабрика, назва	Зображення	Характеристики	Кількість
L 07	LED профіль		1400mm захист IP67 i Ip68. температура світла 3000-4000K	1
L 08	LED профіль		1600mm захист IP67 i Ip68. температура світла 3000-4000K	1
L 09	LED профіль		2550mm температура світла 3000-4000K	1

Специфікація розеток	
Тип	Кількість
220v вивід	14
Домофон	1
Розетка 220v1	32
Розетка 220v (W)1	7
Розетка INT	3
Загальна кількість:	57
Специфікація вимикачів	
Тип	Кількість
Вимикач місцевий	2
Вимикач місцевий двоклавішний	5
Вимикач перехресний	1
Вимикач прохідний двоклавішний	6
Загальна кількість:	14
Специфікація рамок	
Тип	Кількість
Рамка на 1 пост	18
Рамка на 2 пости	7
Рамка на 3 пости	6
Загальна кількість:	31
Специфікація терморегуляторів	
Тип	Кількість
Термостат	5
<u>ПРИМІТКИ:</u> 1. Дивитись лист разом з планом груп світла. 2. Перед замовленням всі типи освітлювальних приладів затвердити з замовником. 3. <u>Перед монтажем ознайомитись з технічними характеристиками освітлювальних приладів.</u>	

Назва проекту:	Apartment
Адреса проекту:	м. Ірпінь, вул.







СПЕЦИФІКАЦІЯ ОСВІТЛЕННЯ ТА ЕЛЕКТРООБЛАДНАННЯ
A-21

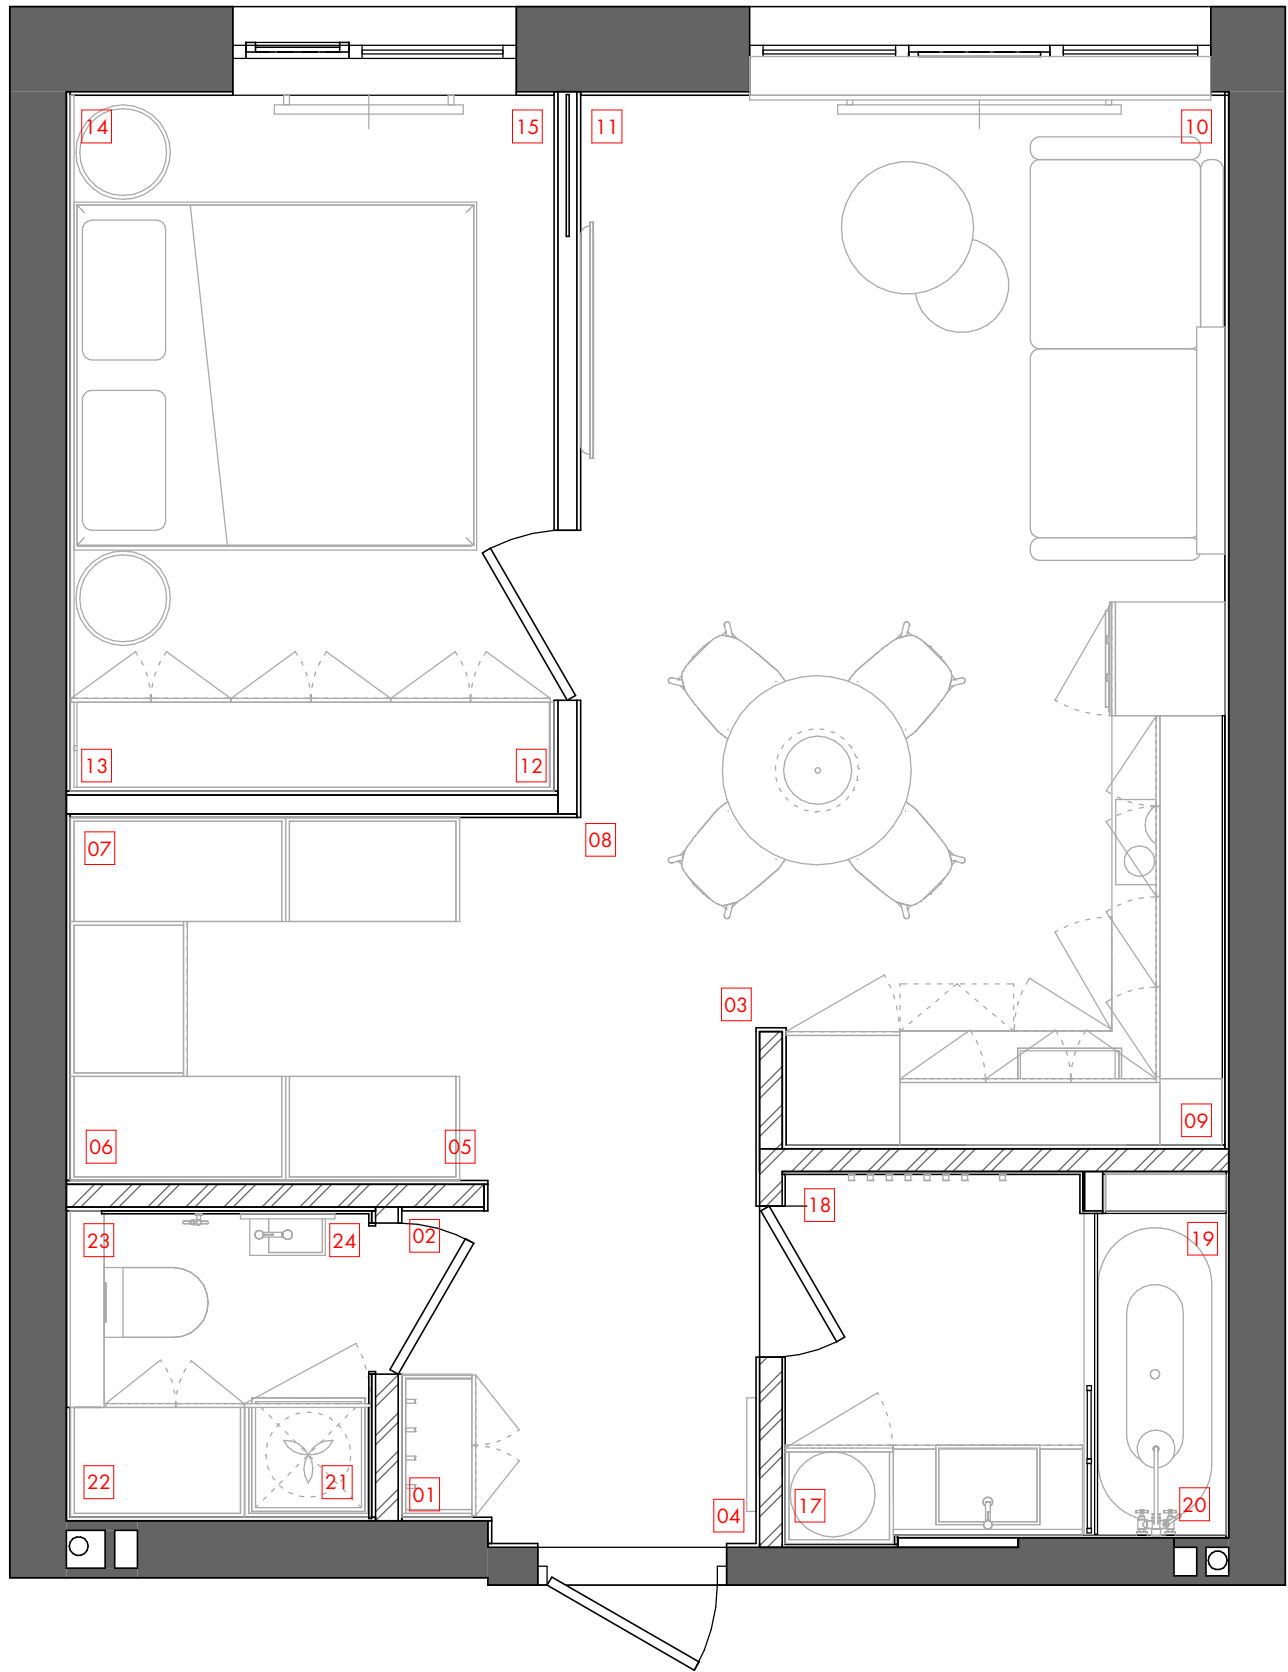

Специфікація приміщень		
№	Приміщення	Площа
1	Передпокій	3,24 м²
2	Сан.вузол	2,35 м²
3	Ванна кімната	3,14 м²
4	Кухня-вітальня	20,16 м²
5	Гардеробна	4,24 м²
6	Спальня	9,42 м²
Загальна площа:		42,56 м²

Назва проекту:	Apartment
Адреса проекту:	м. Ірпінь, вул.

ПЛАН МАРКУВАННЯ КУТІВ ПРИМІЩЕНЬ
A-22

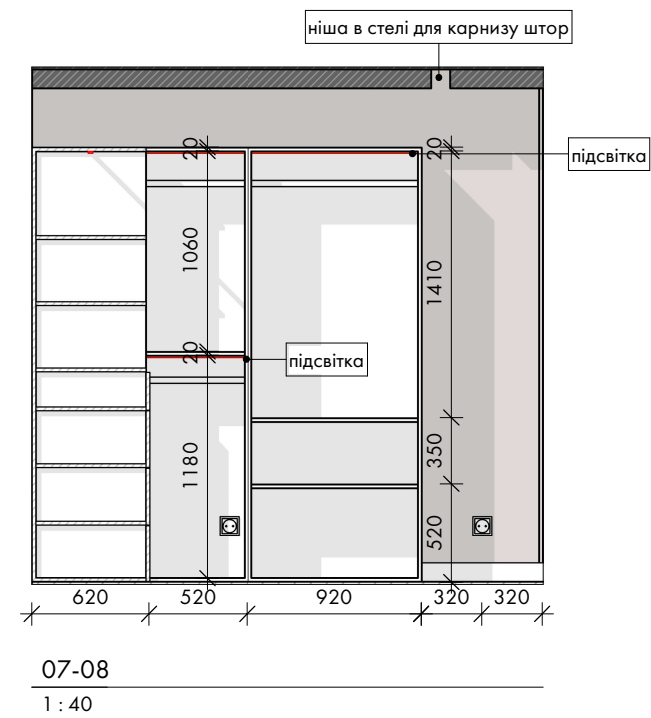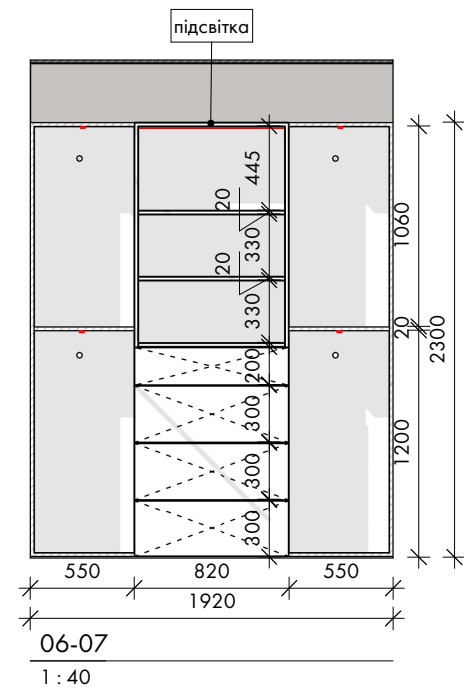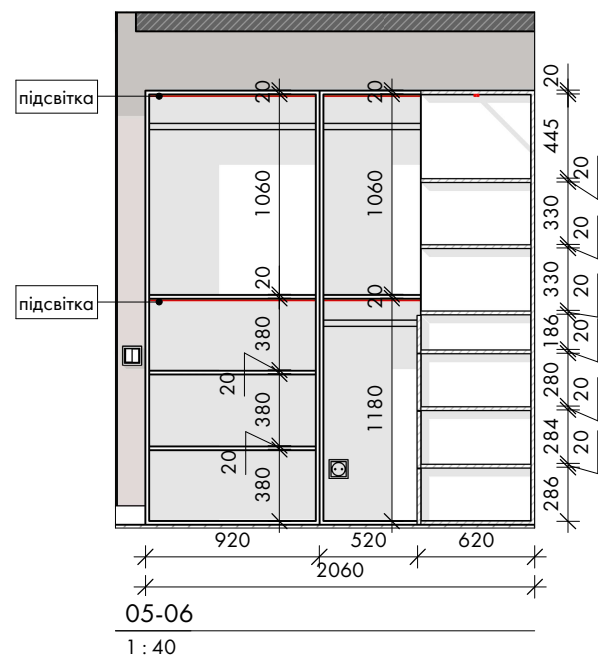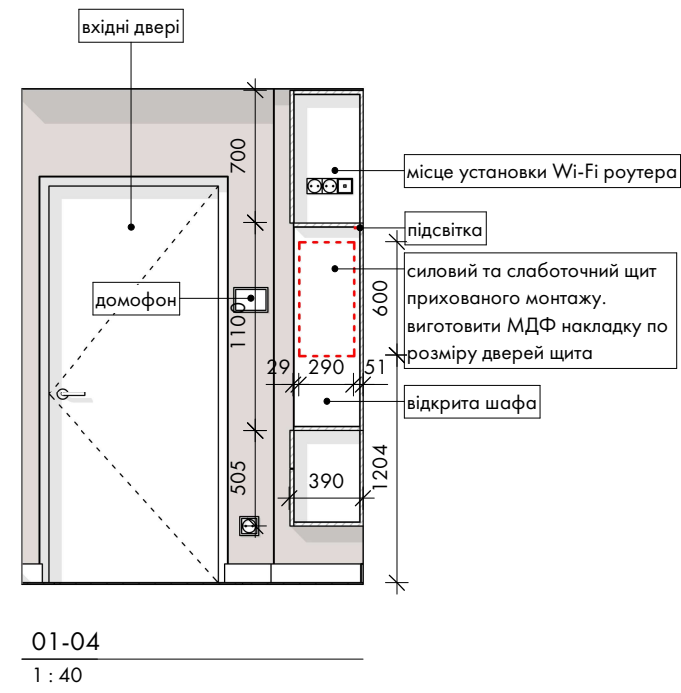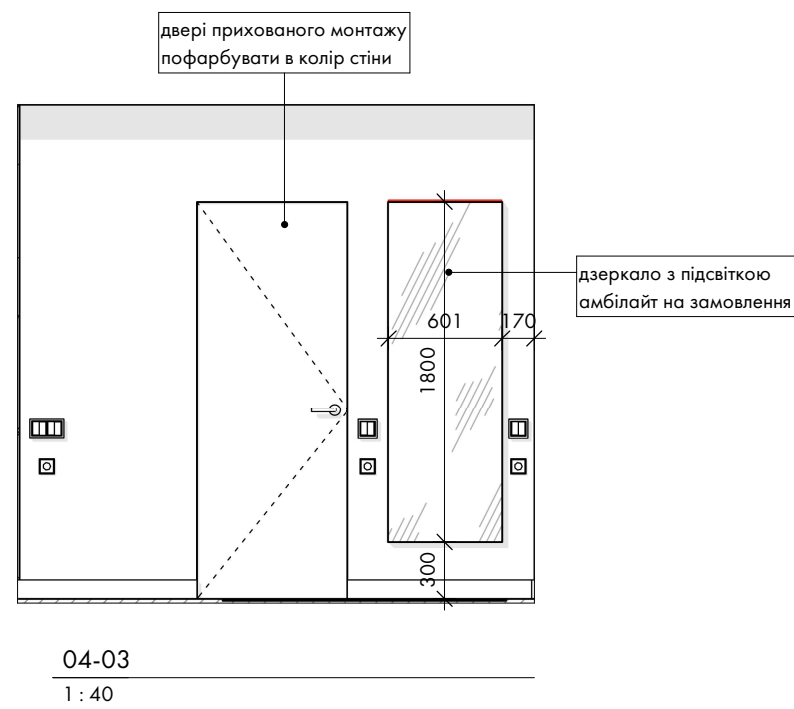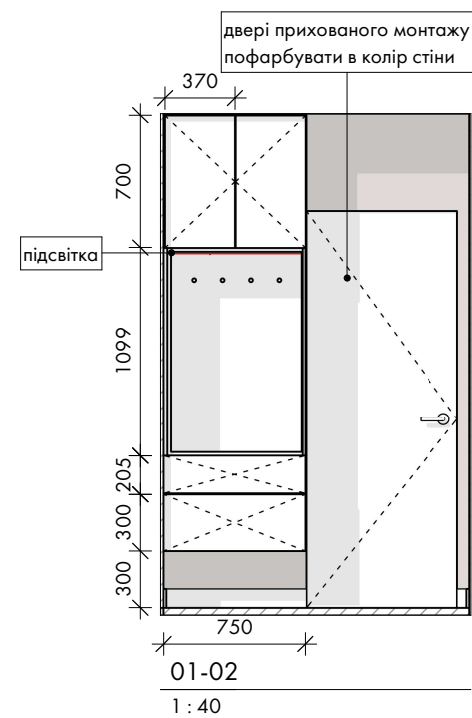

УМОВНІ ПОЗНАЧЕННЯ:

- вимикач одноклавішний
- вимикач двоклавішний
- 220v - розетка 220v
- 220v (w) - розетка 220v (w) - вологозахисна
- INT - розетка INT для 2 гнізд
- TV - розетка TV
- USB - розетка USB
- CC - розетка CC - кабель-канал
- вивід 220v
- вивід для LED підсвічування меблів
- терморегулятор (термостат)
- домофон
- 1... - нумерація груп світла
- L 01... - маркування освітлювальних приладів
- ФБ 01 - маркування оздоблювальних матеріалів
- EQ - еквівалентний (рівний) розмір
- напрямок розкладки плитки
- декоративне фарбування RAL 0000
- декоративна штукатурка
- плитка 100x100мм



ПРИМІТКИ:

- Всі розміри уточнити на місці.
- Всі розміри вказані з урахуванням оздоблювальних матеріалів.
- Всі висоти надані від чистового рівня підлоги.
- Дивитись лист разом з планами сантехніки, електрики, вентиляції та кондиціонування.


Назва проекту:	Apartment
Адреса проекту:	м. Ірпінь, вул.

РОЗГОРТКИ ПЕРЕДПОКІЙ, ГАРДЕРОБНА



A-23

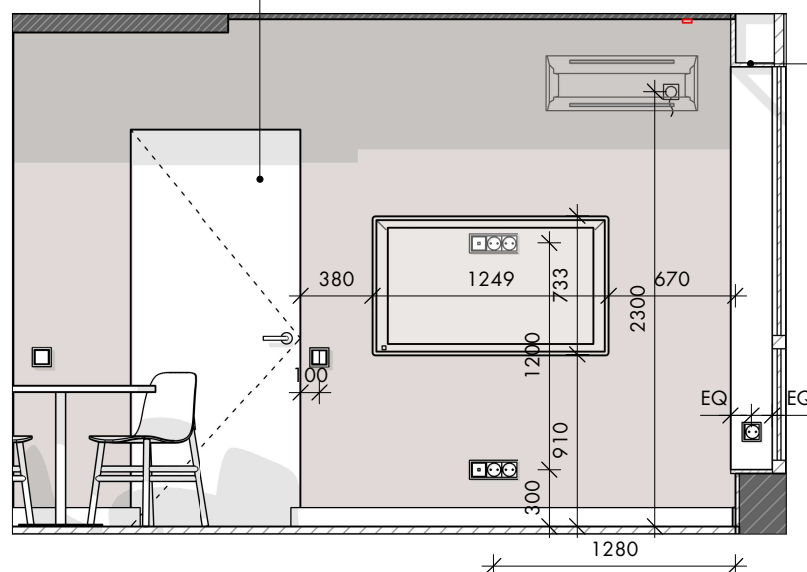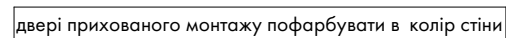

08-11
1:40

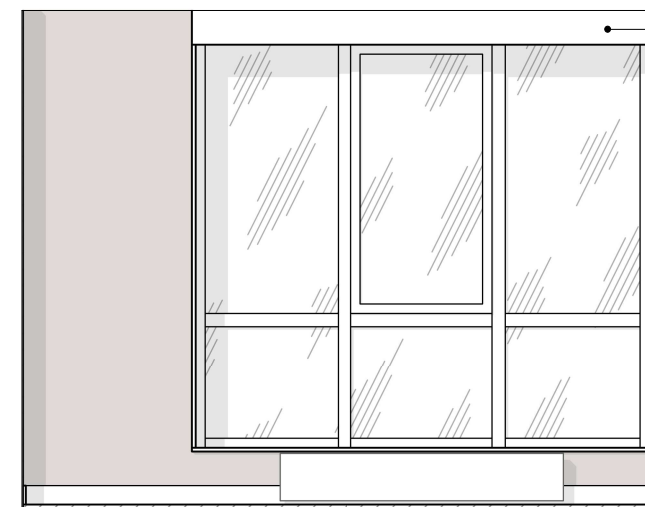

11-12
1 : 40

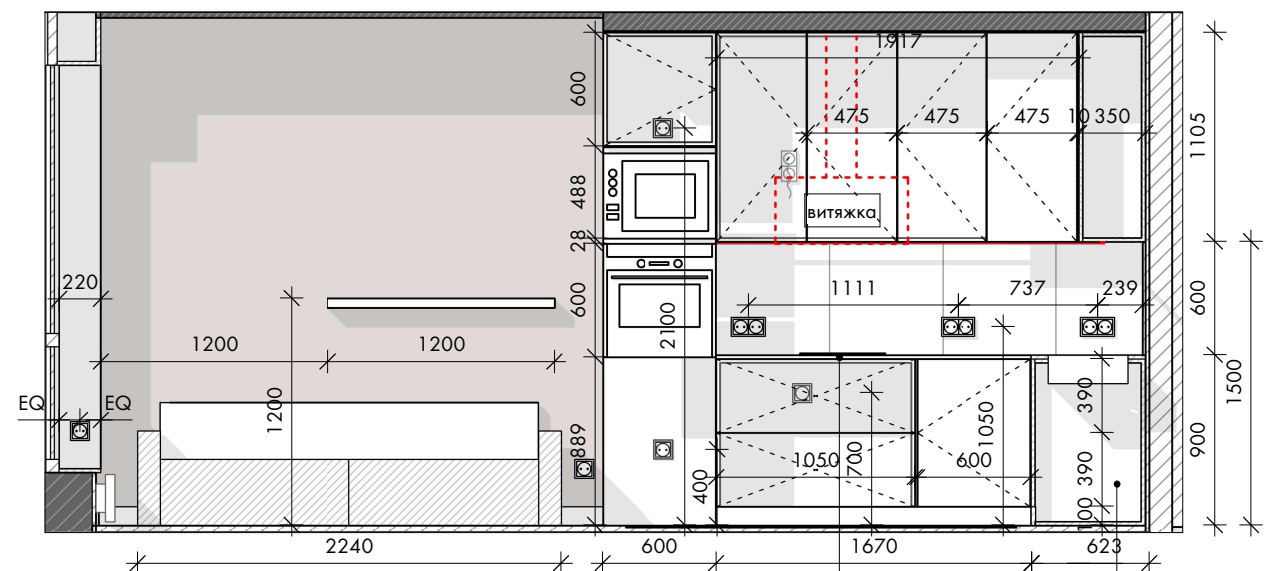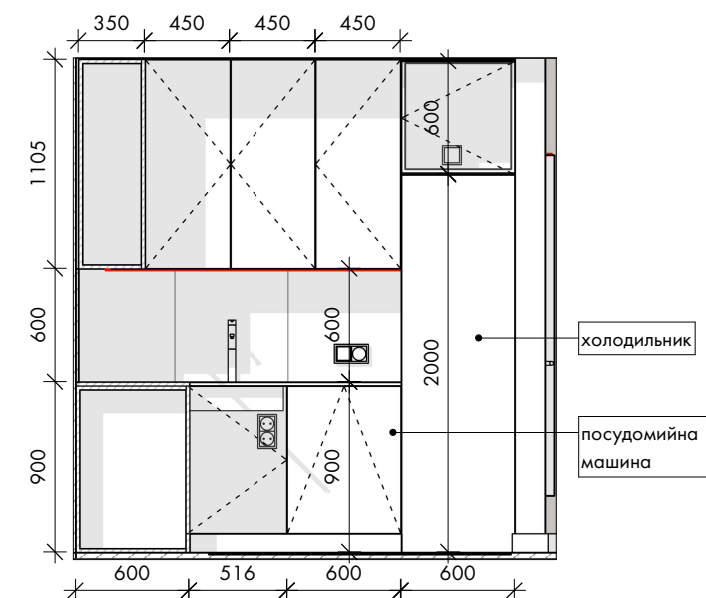
$$\frac{10-9}{1:40}$$


09-03
1 : 40

УМОВНІ ПОЗНАЧЕННЯ:

-  - вимикач одноклавішний
-  - вимикач двоклавішний
- 220v - розетка 220v
- 220v (w) - розетка 220v (w) - вологозахисна
- INT - розетка INT для 2 гнізд
- TV - розетка TV
- USB - розетка USB
- CC - розетка CC - кабель-канал
-  - вивід 220v
-  - вивід для LED підсвічування меблів
-  - терморегулятор (термостат)
-  - домофон
- 1... - нумерація груп світла
- L 01... - маркування освітлювальних приладів
- ФБ 01


 - маркування оздоблювальних матеріалів
- EQ - еквівалентний (рівний) розмір
-  - напрямок розкладки плитки
-  - декоративне фарбування RAL 0000
-  - декоративна штукатурка
-  - плитка 100x100мм

ПРИМІТКИ:


1. Всі розміри уточнити на місці.
2. Всі розміри вказані з урахуванням оздоблювальних матеріалів.
3. Всі висоти надані від чистового рівня підлоги.
4. Дивитись лист разом з планами сантехніки, електрики, вентиляції та кондиціонування.

Назва проекту:	Apartment
Адреса проекту:	м. Ірпінь, вул.


РОЗГОРТКИ КУХНЯ-ВІТАЛЬНЯ
A-24

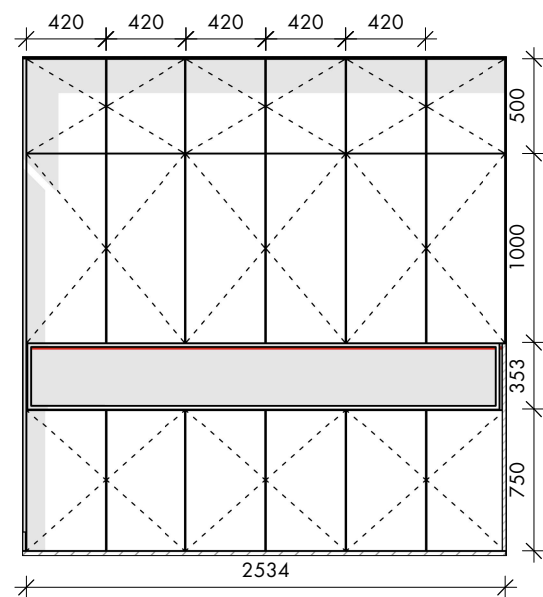


13-12
1 : 40

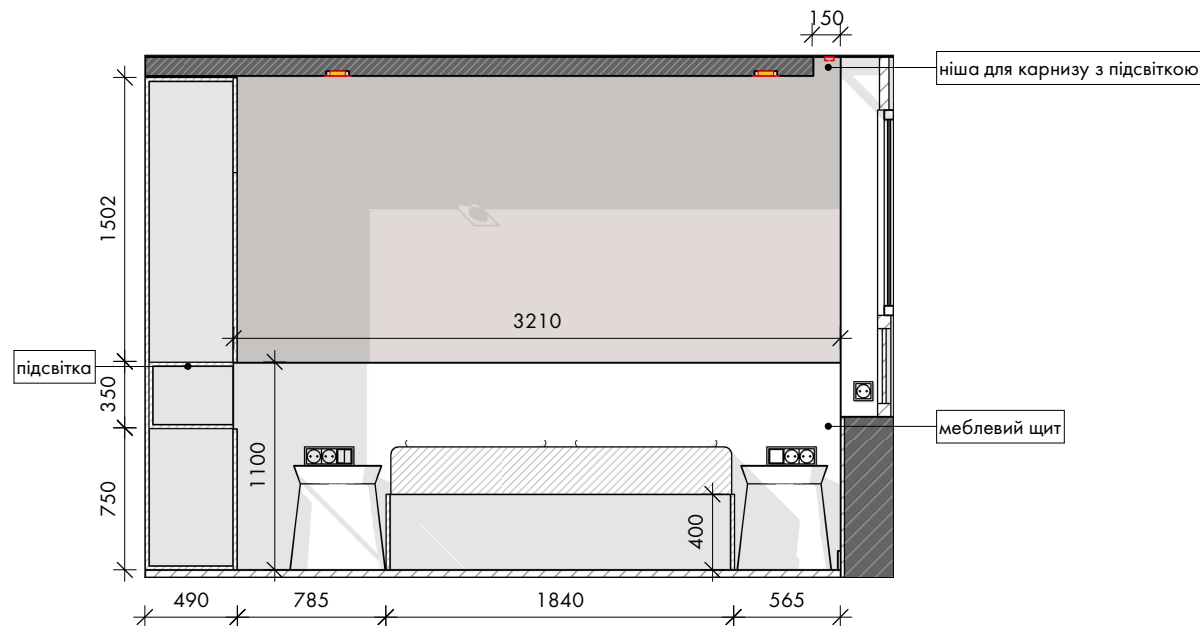


13-14
1 : 40

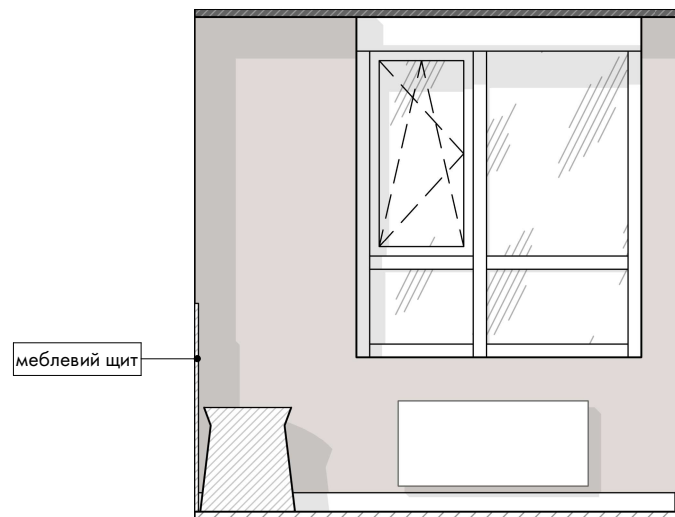

14-15
1 : 40

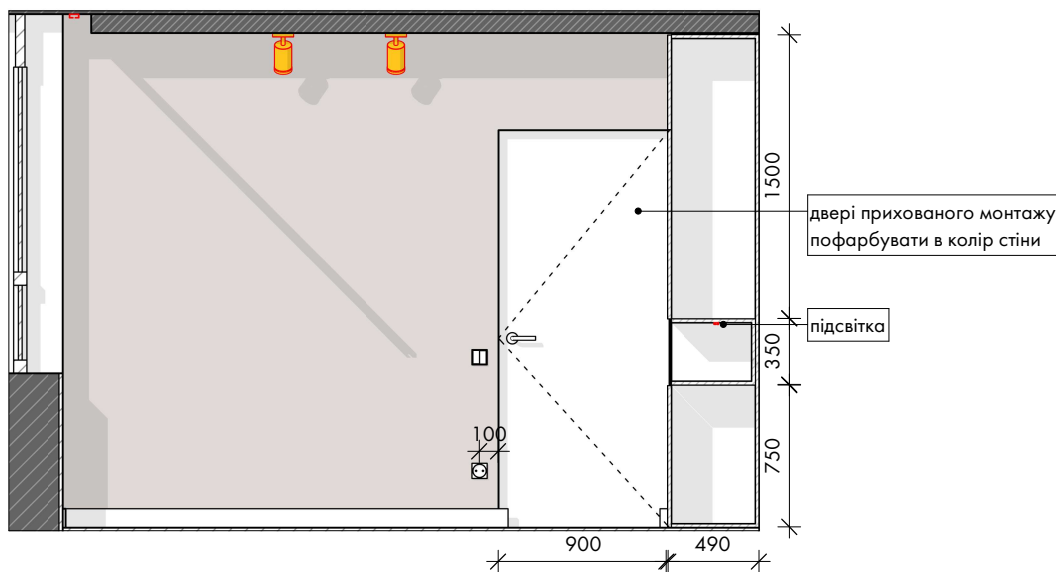

15-16
1 : 40

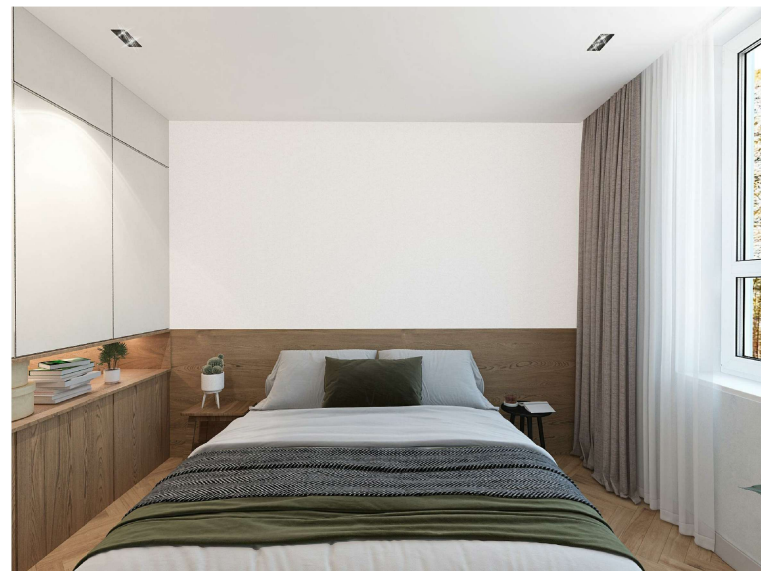

УМОВНІ ПОЗНАЧЕННЯ:

- вимикач одноклавішний
- вимикач двоклавішний
- 220v - розетка 220v
- 220v (w) - розетка 220v (w) - вологозахисна
- INT - розетка INT для 2 гнізд
- TV - розетка TV
- USB - розетка USB
- CC - розетка CC - кабель-канал
- вивід 220v
- вивід для LED підсвічування меблів
- терморегулятор (термостат)
- домофон
- 1... - нумерація груп світла
- L 01... - маркування освітлювальних приладів
- ФБ 01 - маркування оздоблювальних матеріалів
- EQ - еквівалентний (рівний) розмір
- напрямок розкладки плитки
- декоративне фарбування RAL 0000
- декоративна штукатурка
- плитка 100x100мм









ПРИМІТКИ:

- Всі розміри уточнити на місці.
- Всі розміри вказані з урахуванням оздоблювальних матеріалів.
- Всі висоти надані від чистового рівня підлоги.
- Дивитись лист разом з планами сантехніки, електрики, вентиляції та кондиціонування.

Назва проекту:	Аpartment
Адреса проекту:	м. Ірпінь, вул.

РОЗГОРТКИ СПАЛЬНЯ

A-25

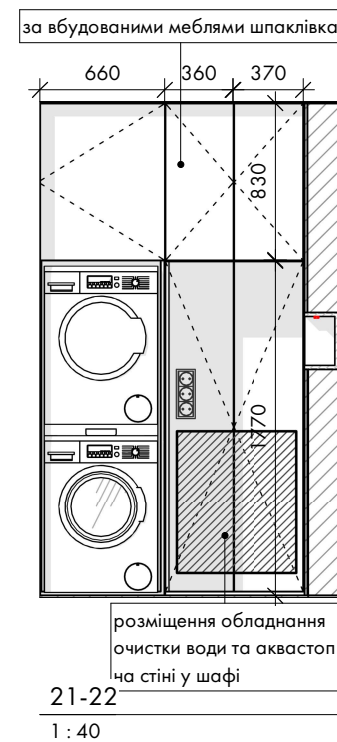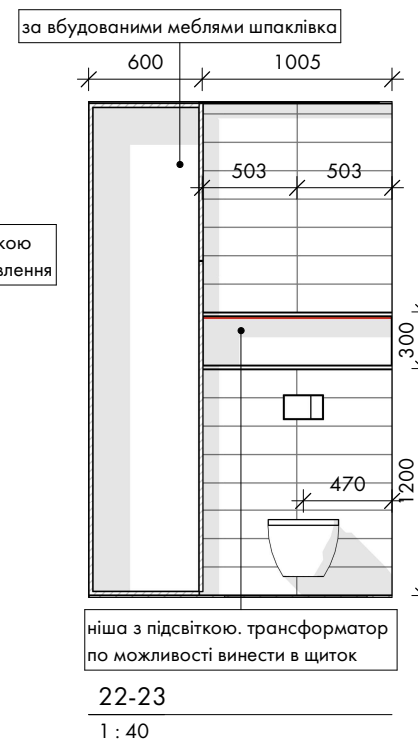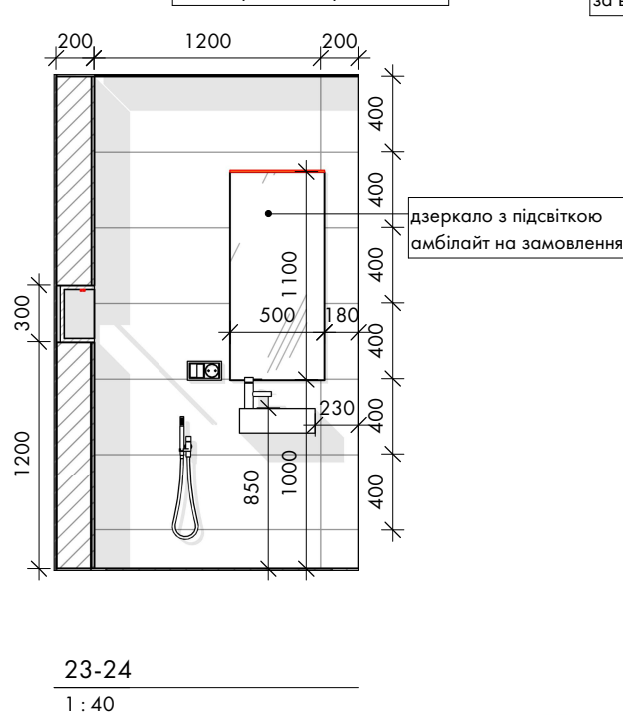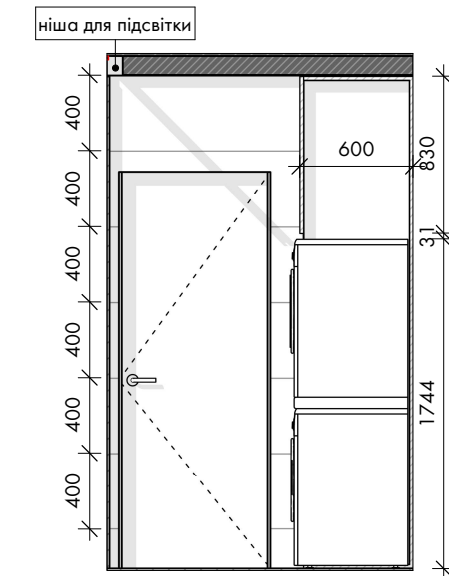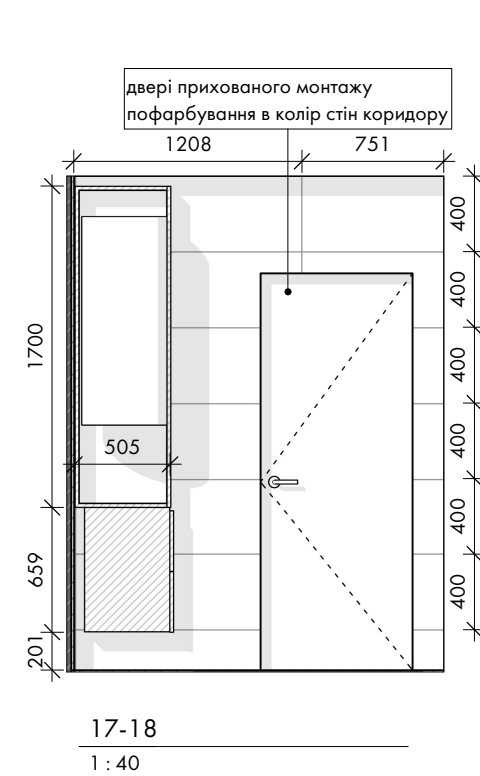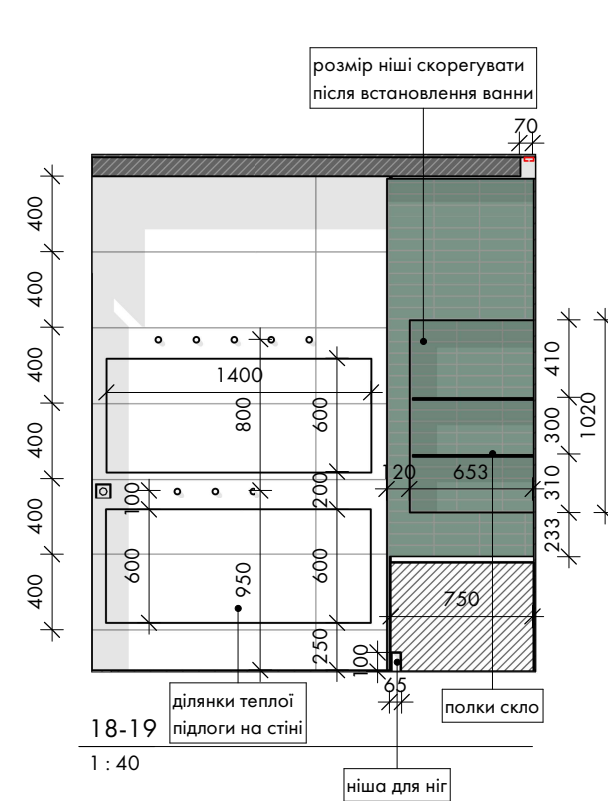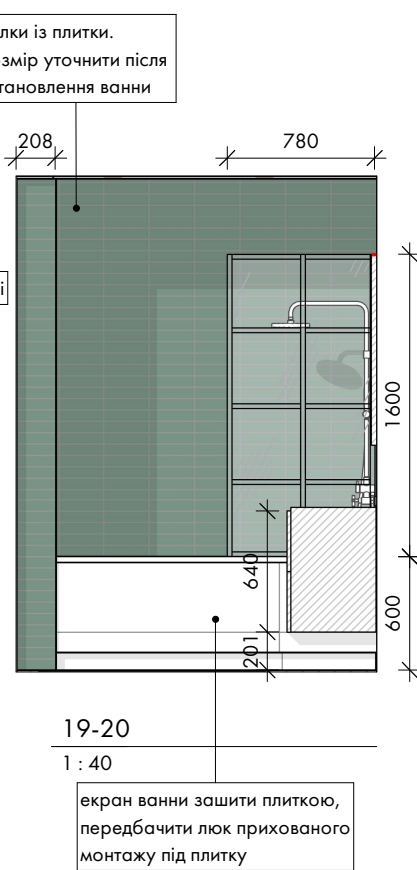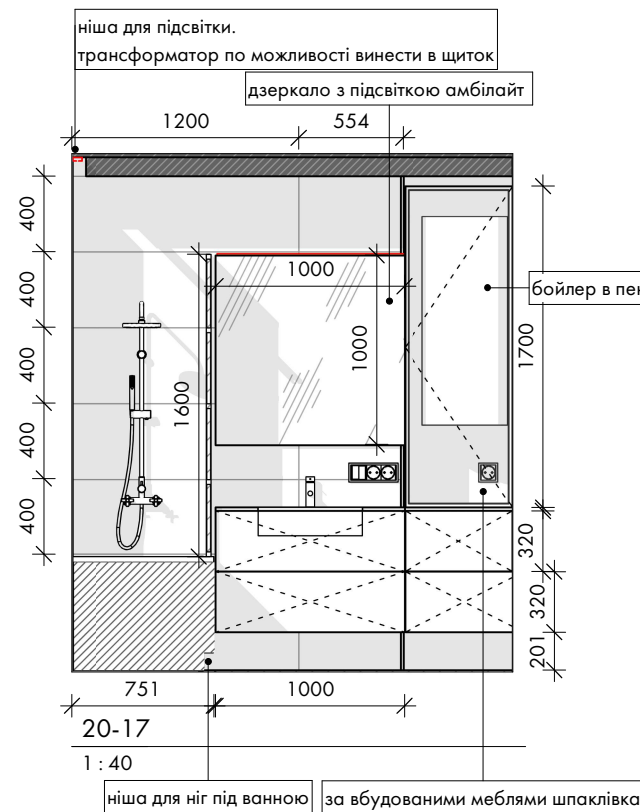

УМОВНІ ПОЗНАЧЕННЯ:

- вимикач одноклавішний
- вимикач двоклавішний
- 220v - розетка 220v
- 220v (w) - розетка 220v (w) - вологозахисна
- INT - розетка INT для 2 гнізд
- TV - розетка TV
- USB - розетка USB
- CC - розетка CC - кабель-канал
- вивід 220v
- вивід для LED підсвічування меблів
- терморегулятор (термостат)
- домофон
- 1... - нумерація груп світла
- L 01... - маркування освітлювальних приладів
- ФБ 01 - маркування оздоблювальних матеріалів
- EQ - еквівалентний (рівний) розмір
- напрямок розкладки плитки
- декоративне фарбування RAL 0000
- декоративна штукатурка
- плитка 100x100мм

ПРИМІТКИ:

1. Всі розміри уточнити на місці.
2. Всі розміри вказані з урахуванням оздоблювальних матеріалів.
3. Всі висоти надані від чистового рівня підлоги.
4. Дивитись лист разом з планами сантехніки, електрики, вентиляції та кондиціонування.

Назва проекту:	Apartment
Адреса проекту:	м. Ірпінь, вул.

РОЗГОРТКИ САН.ВУЗОЛ,ВАННА КІМНАТА

A-26

