

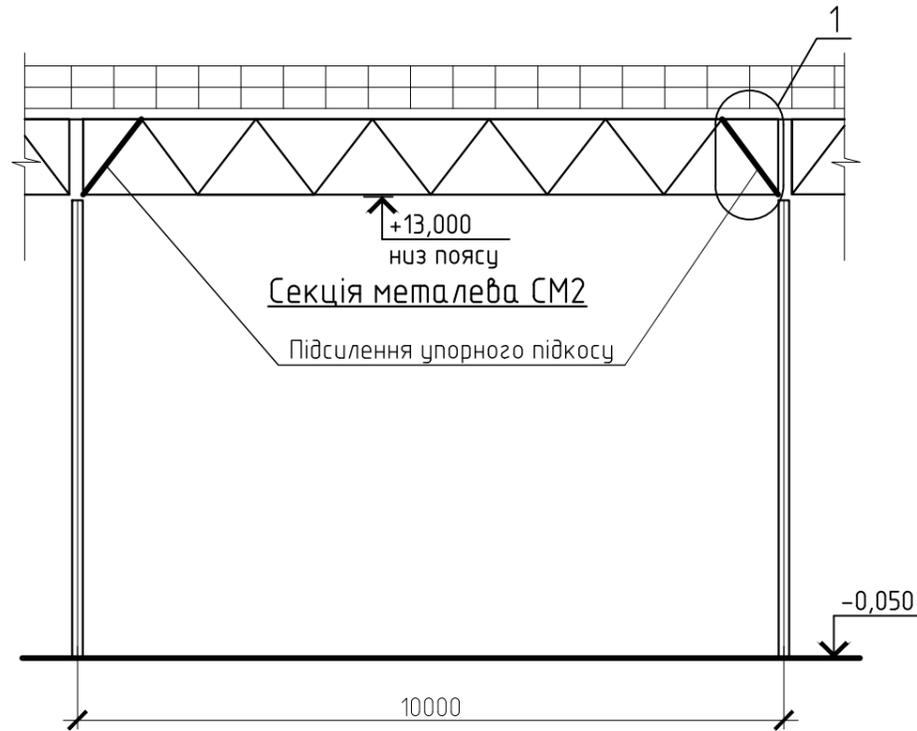


Схема підсилення

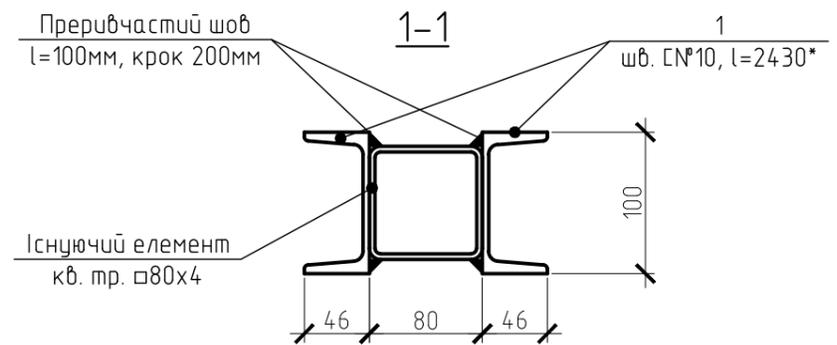


Специфікація елементів на підсилення

Поз.	Позначення	Найменування	Кіл., шт.	Маса од., кг	Прим.
1	ДСТУ 3436-96	шв. С№10 L=2430	8	20.9	167.2
		Всього			167.2

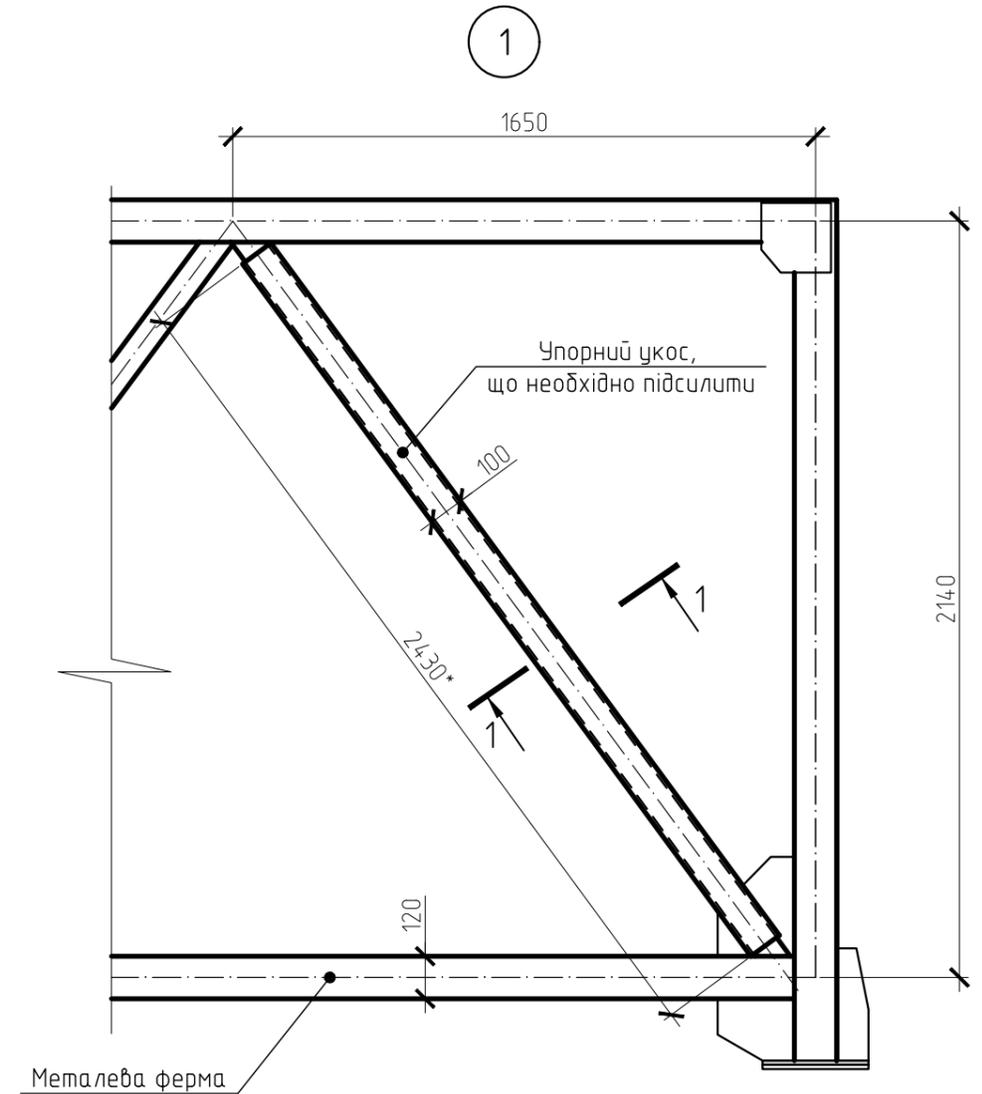

Зм.	Кіл.	Арк.	№ док.	Підп.	Дата	27-06/23-ПР		
Перевірочний розрахунок щодо можливості встановлення додаткового транспортеру на транспортній галереї №2 (згідно проекту шифр 010413/1-39) ТДВ «УКРОЛІЯПРОДУКТ» по вул. Паркова, 146, в м. Зіньків, Полтавської області»						Стадія	Аркуш	Аркушів
ГІП	Гуліїв	Гуліїв				РП	1	
Розробив	Гуліїв	Гуліїв				Підсилення металевої ферми прольотом 19,68м металевої секції СМ2		
						Фол	Фізична особа-підприємець Гуліїв Ігор Леонідович	

Схема підсилення

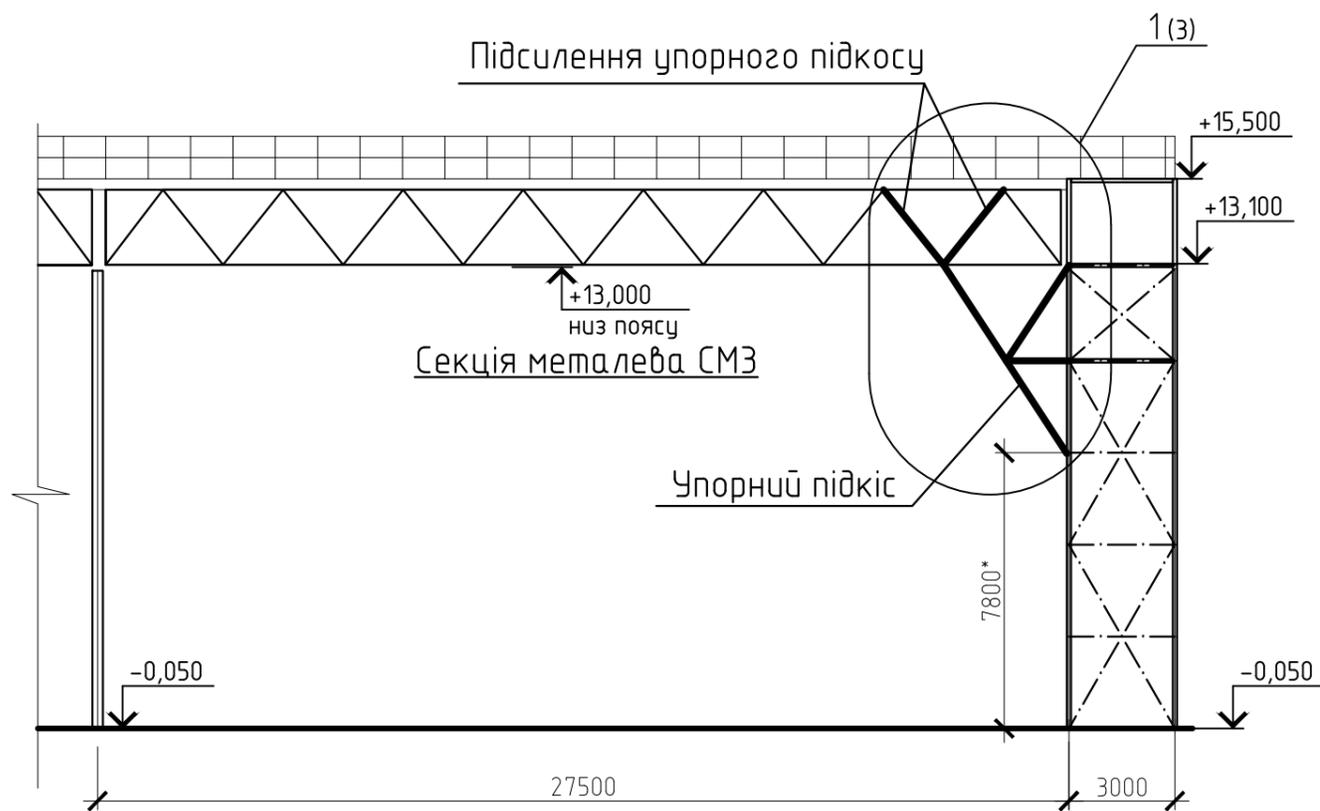

Специфікація елементів на підсилення




Поз.	Позначення	Найменування	Кіл., шт.	Маса од., кг	Прим.
1	ДСТУ 8940:2019	□ 120x5 L=6200	2	108.8	217.6
2		□ 80x4 L=1800	2	16.6	33.2
3		□ 80x4 L=2400	2	22.2	44.4
4		□ 80x4 L=3100	1	28.6	
5	ДСТУ 3436-96	шв. С№12 L=2430	8	25.3	202.4
			Всього		526.2

Взам. инв. №	
Побл. и дата	
Инв. № побл.	

						27-06/23-ПР		
						Перевірочний розрахунок щодо можливості встановлення додаткового транспортеру на транспортній галереї №2 (згідно проекту шифр 010413/1-39) ТДВ «УКРОЛІЯПРОДУКТ» по бул. Паркова, 146, в м. Зіньків, Полтавської області»		
Зм.	Кіл.	Арк.	№ док.	Підп.	Дата	Стадія	Аркуш	Аркушів
ГІП		Гуліїв		<i>Гуліїв</i>		РП	2	
Розробив		Гуліїв		<i>Гуліїв</i>				
						 Фізична особа-підприємець Гуліїв Ігор Леонідович		
						Підсилення металевої ферми прольотом 27,04м металевої секції СМЗ. Схема підсилення		



Инв. № подл.	Подп. и дата	Взам. инв. №

1
2

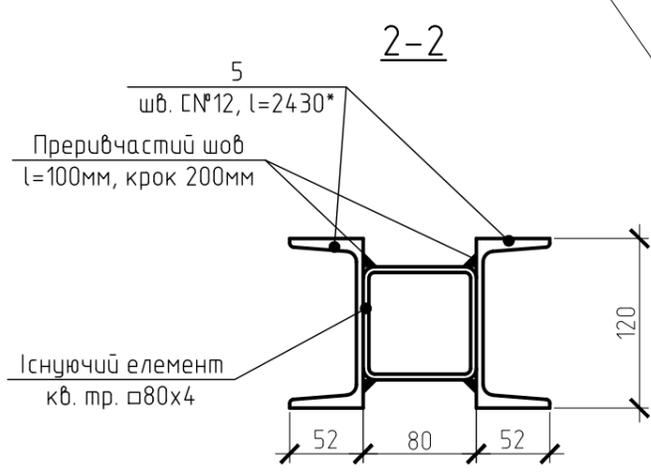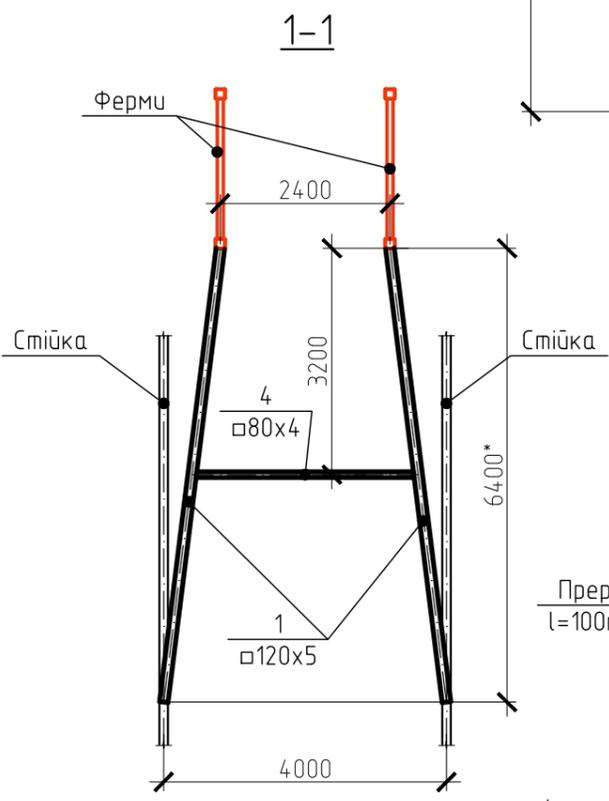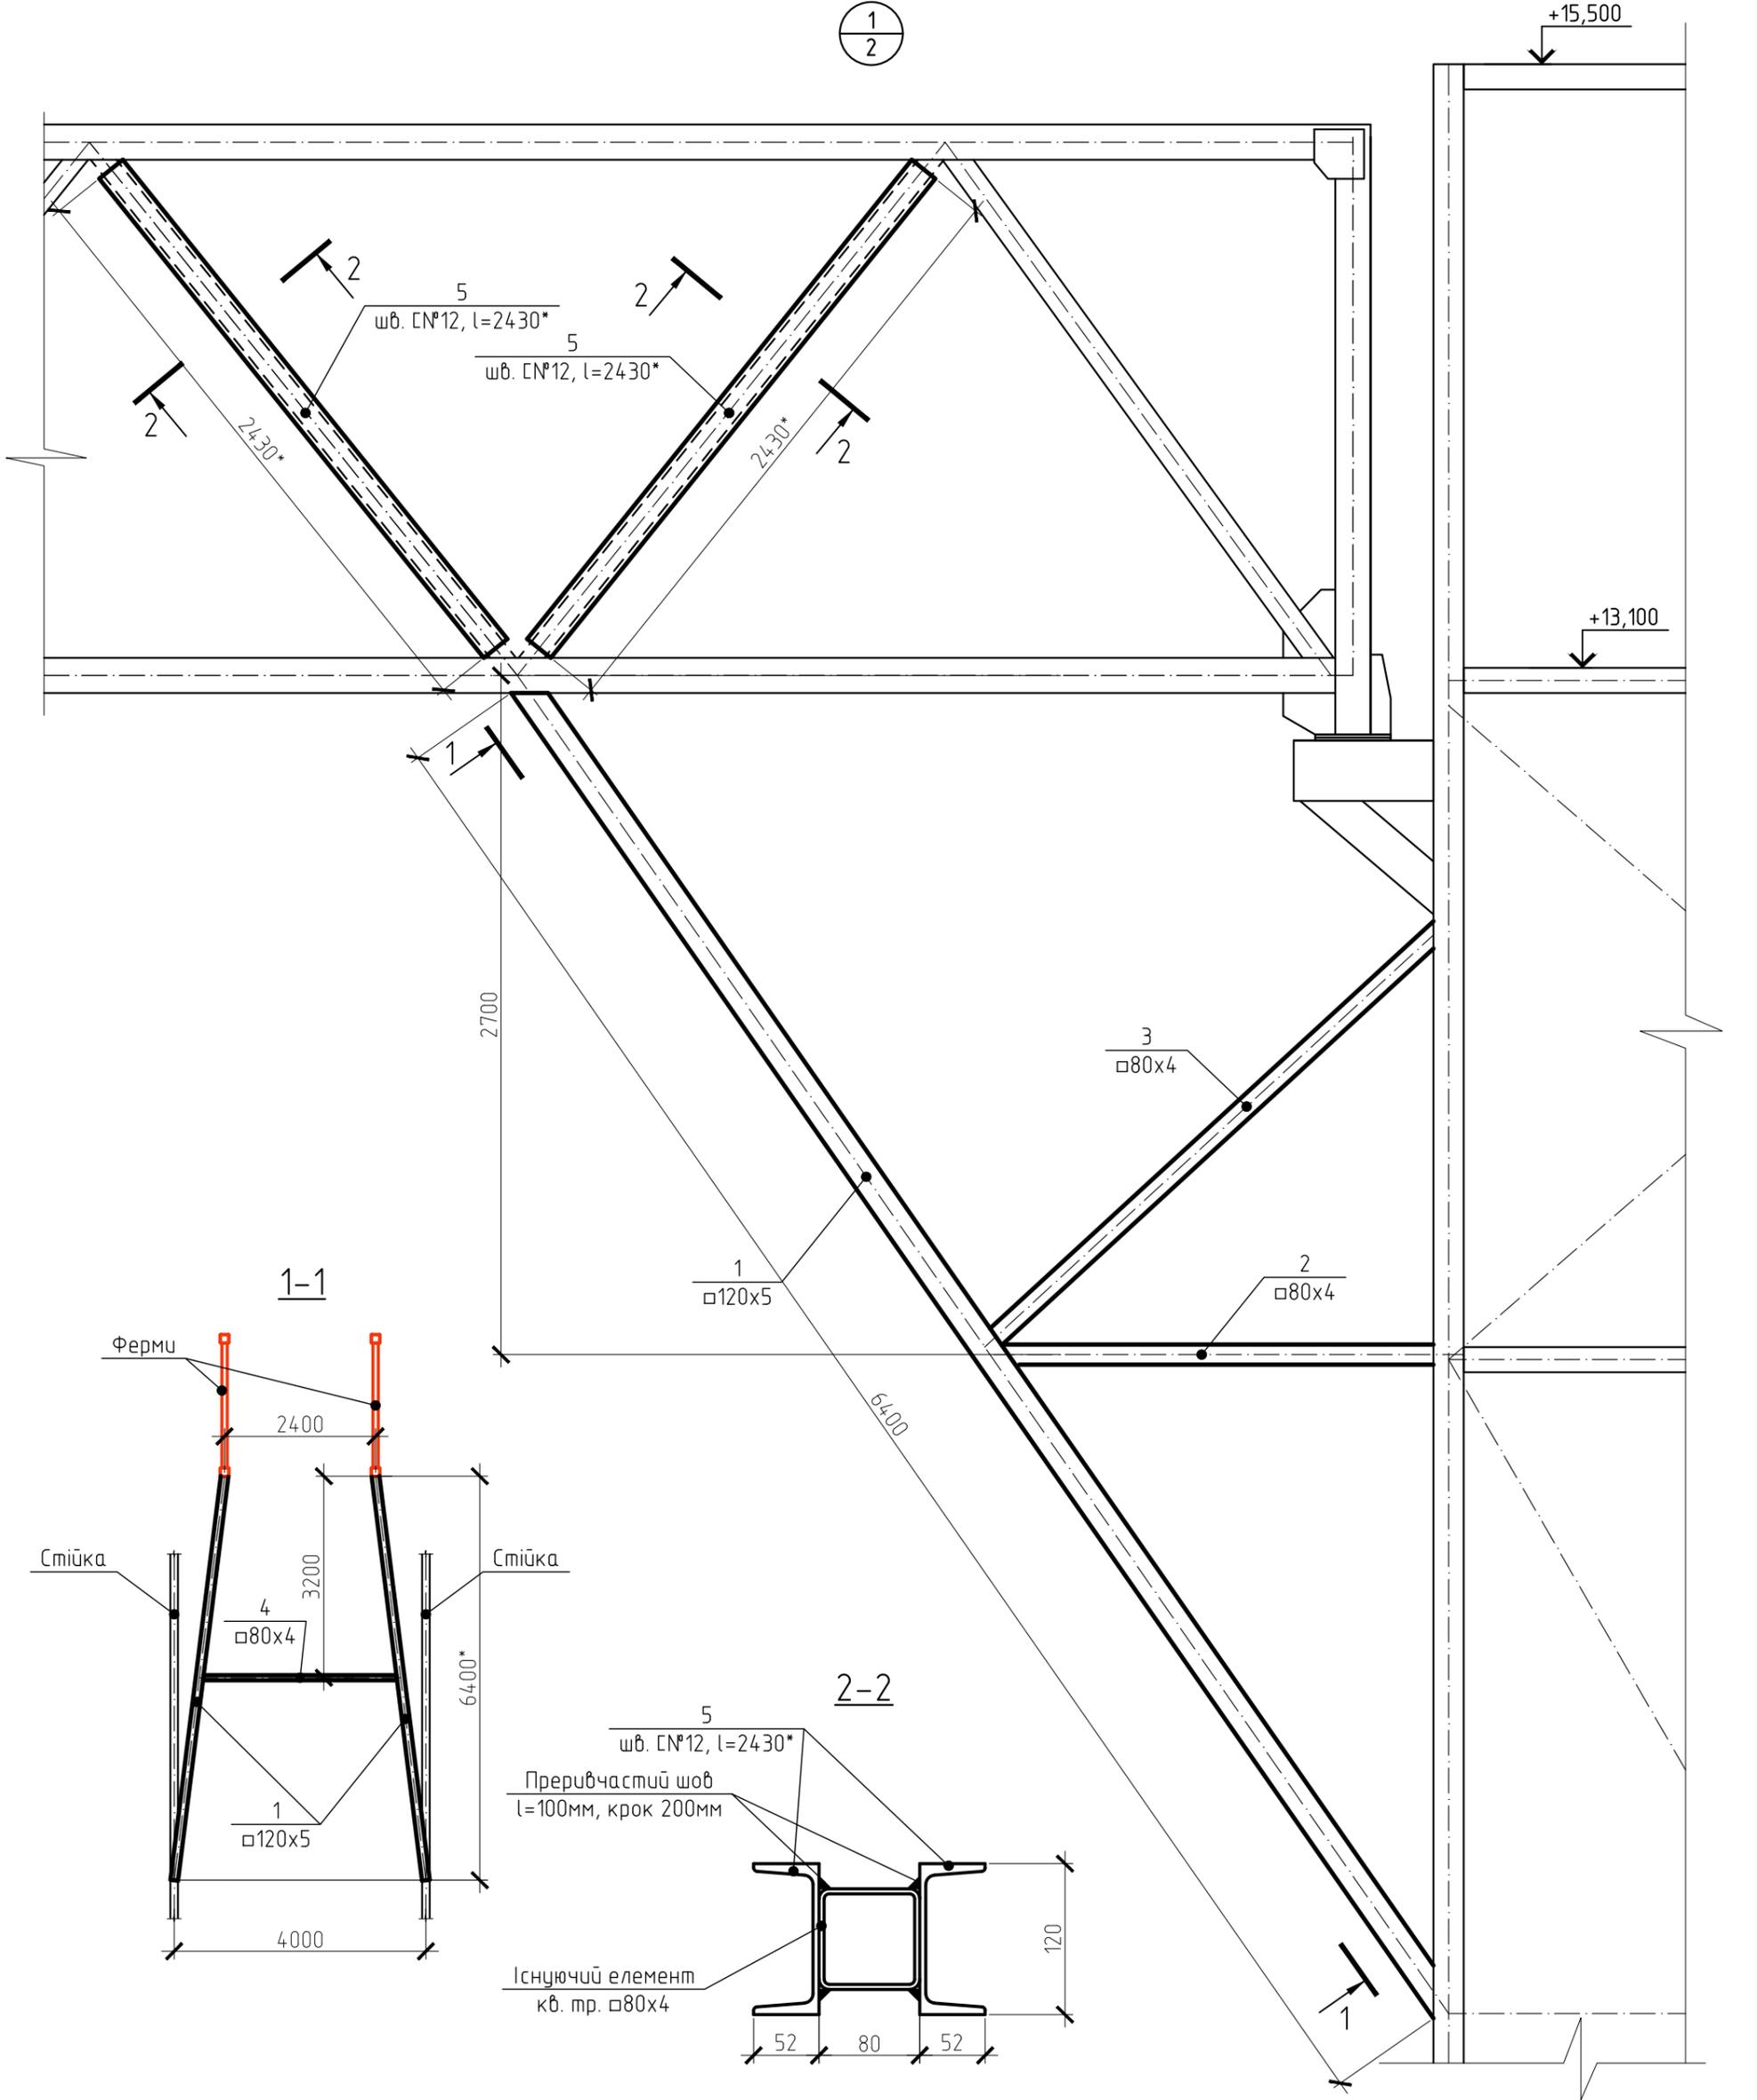


						27-06/23-ПР		
						Перевірочний розрахунок щодо можливості встановлення додаткового транспортеру на транспортній галереї №2 (згідно проекту шифр 010413/1-39) ТДВ «УКРОЛІЯПРОДУКТ» по бул. Паркова, 146, в м. Зіньків, Полтавської області»		
Зм.	Кіл.	Арк.	№ док.	Підп.	Дата	Стадія	Аркуш	Аркушів
ГІП		Гулії		<i>Гулії</i>		РП	3	
Розробив		Гулії		<i>Гулії</i>				
						Підсилення металеві ферми прольотом 27,04м металеві секції СМЗ. Вузол 1		
						 Фізична особа-підприємець Гулії Ігор Леонідович		

План на відм. +15,500

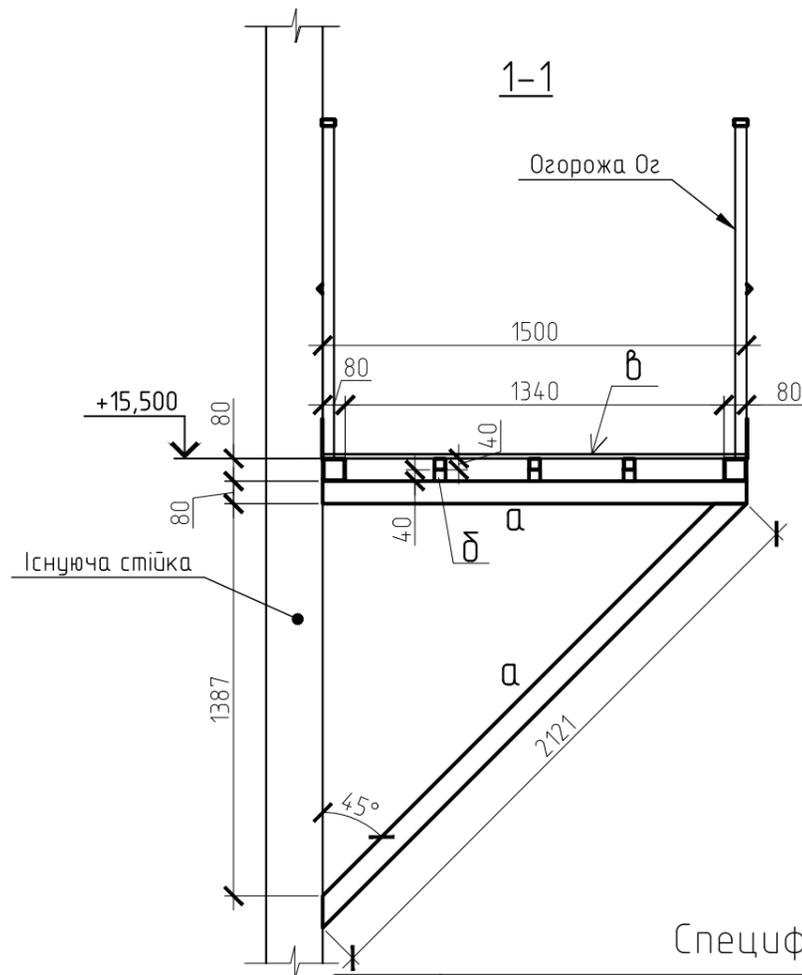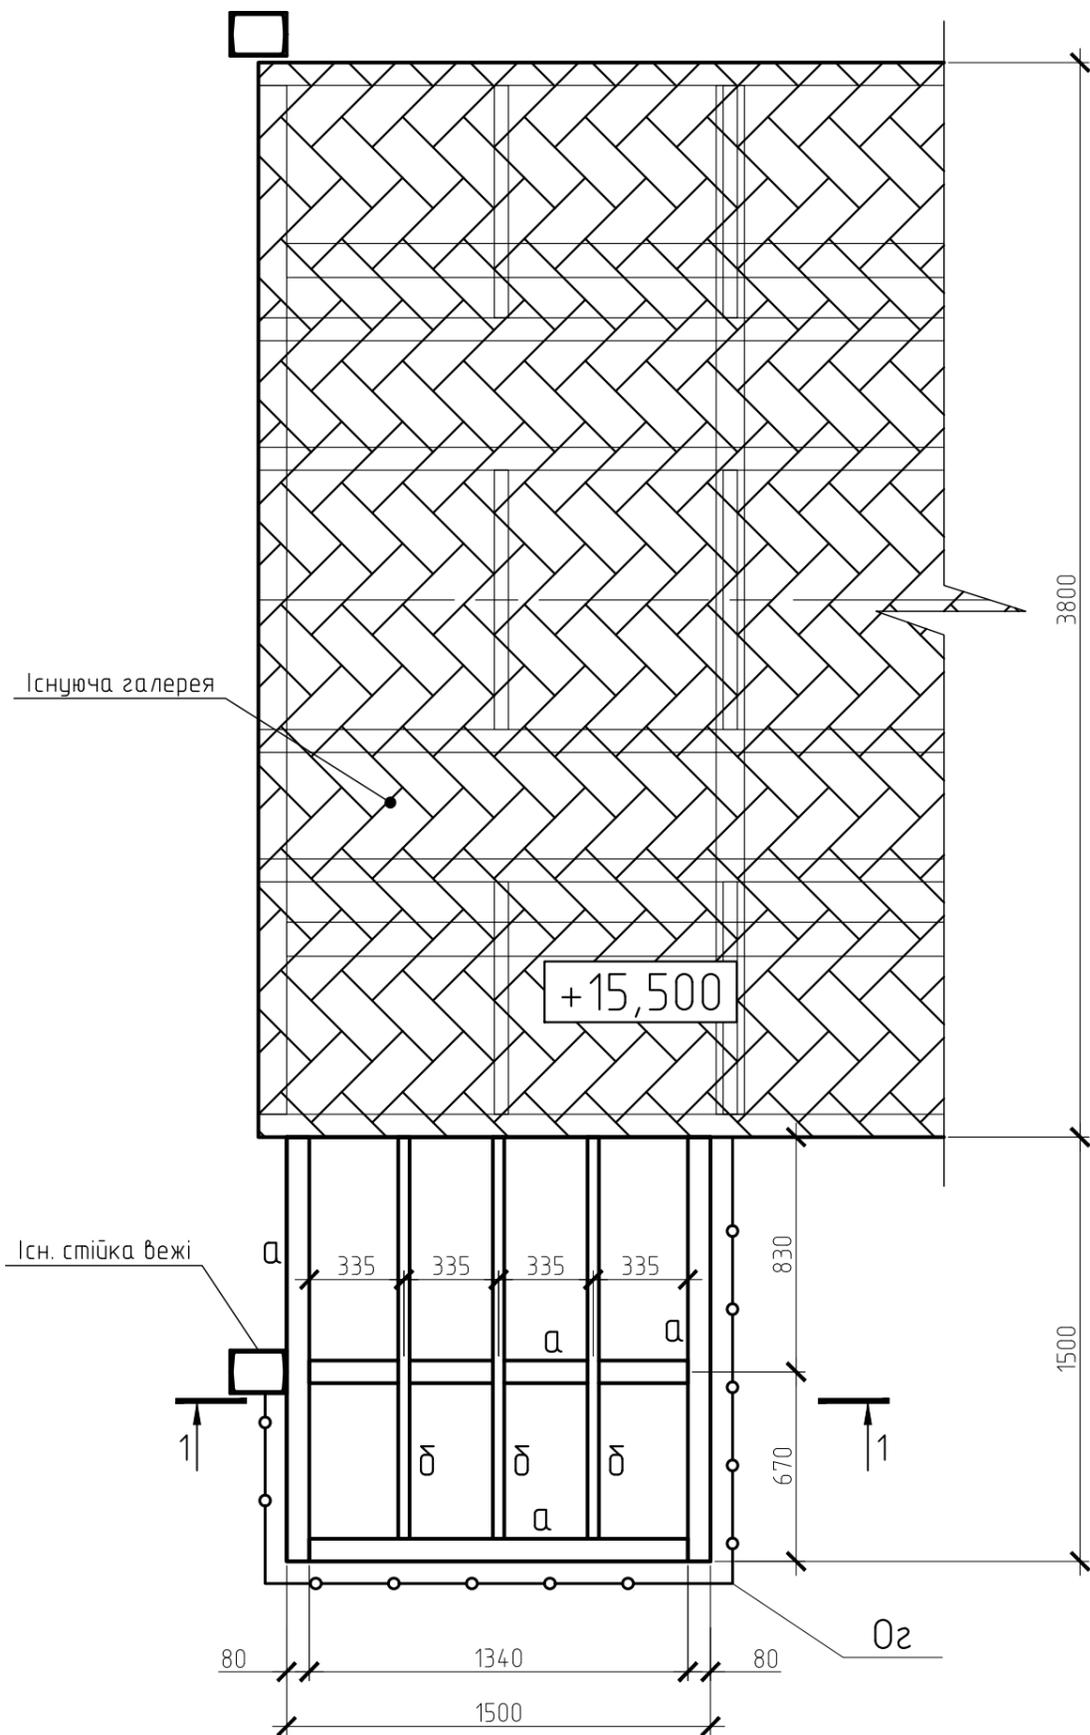

Деталь огорожі Ог

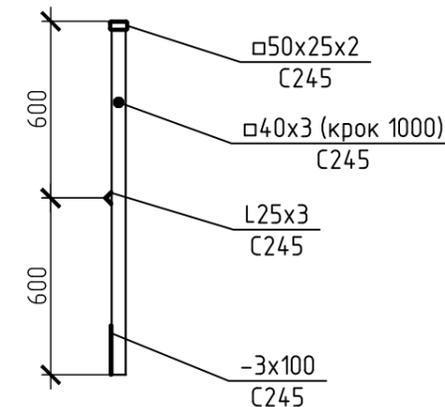

Специфікація елементів площадки

Поз.	Позначення	Найменування	Кіл., шт.	Маса од., кг	Прим.
а	ДСТУ 8940:2019	□80x4 Lзаг.=8.0м	-	9.22	73.8
б		□40x3 Lзаг.=4.4м	-	3.3	14.5
в	ТУ 36-26.11-5-89	ПВЛ 506, 1500x1500	1	36.9	
Огорожа					
1	ДСТУ Б В.2.6-8-95	Тр. проф. □40x3 L=1150	4	3.8	15.2
2		Тр. проф. □50x25x2 Lзаг.=3.7м	-	2.15	8
3	ДСТУ 2251:2018	L25x3 Lзаг.=3.7м	-	1.12	4.2
4	ДСТУ 8540:2015	-3x100 L=3700	-	2.36	8.7
Всього					161.3

27-06/23-ПР

Перевірочний розрахунок щодо можливості встановлення додаткового транспортеру на транспортній галереї №2 (згідно проекту шифр 010413/1-39) ТДВ «УКРОЛІЯПРОДУКТ» по бул. Паркова, 146, в м. Зіньків, Полтавської області»


Зм.	Кіл.	Арк.	№ док.	Підп.	Дата
ГІП	Гуліїв			<i>Гуліїв</i>	
Розробив	Гуліїв			<i>Гуліїв</i>	

Стадія	Аркуш	Аркушів
РП	4	


Площадка обслуговування тр-ра №1

Фізична особа-підприємець
Гуліїв Ігор Леонідович

План на відм. +15,500

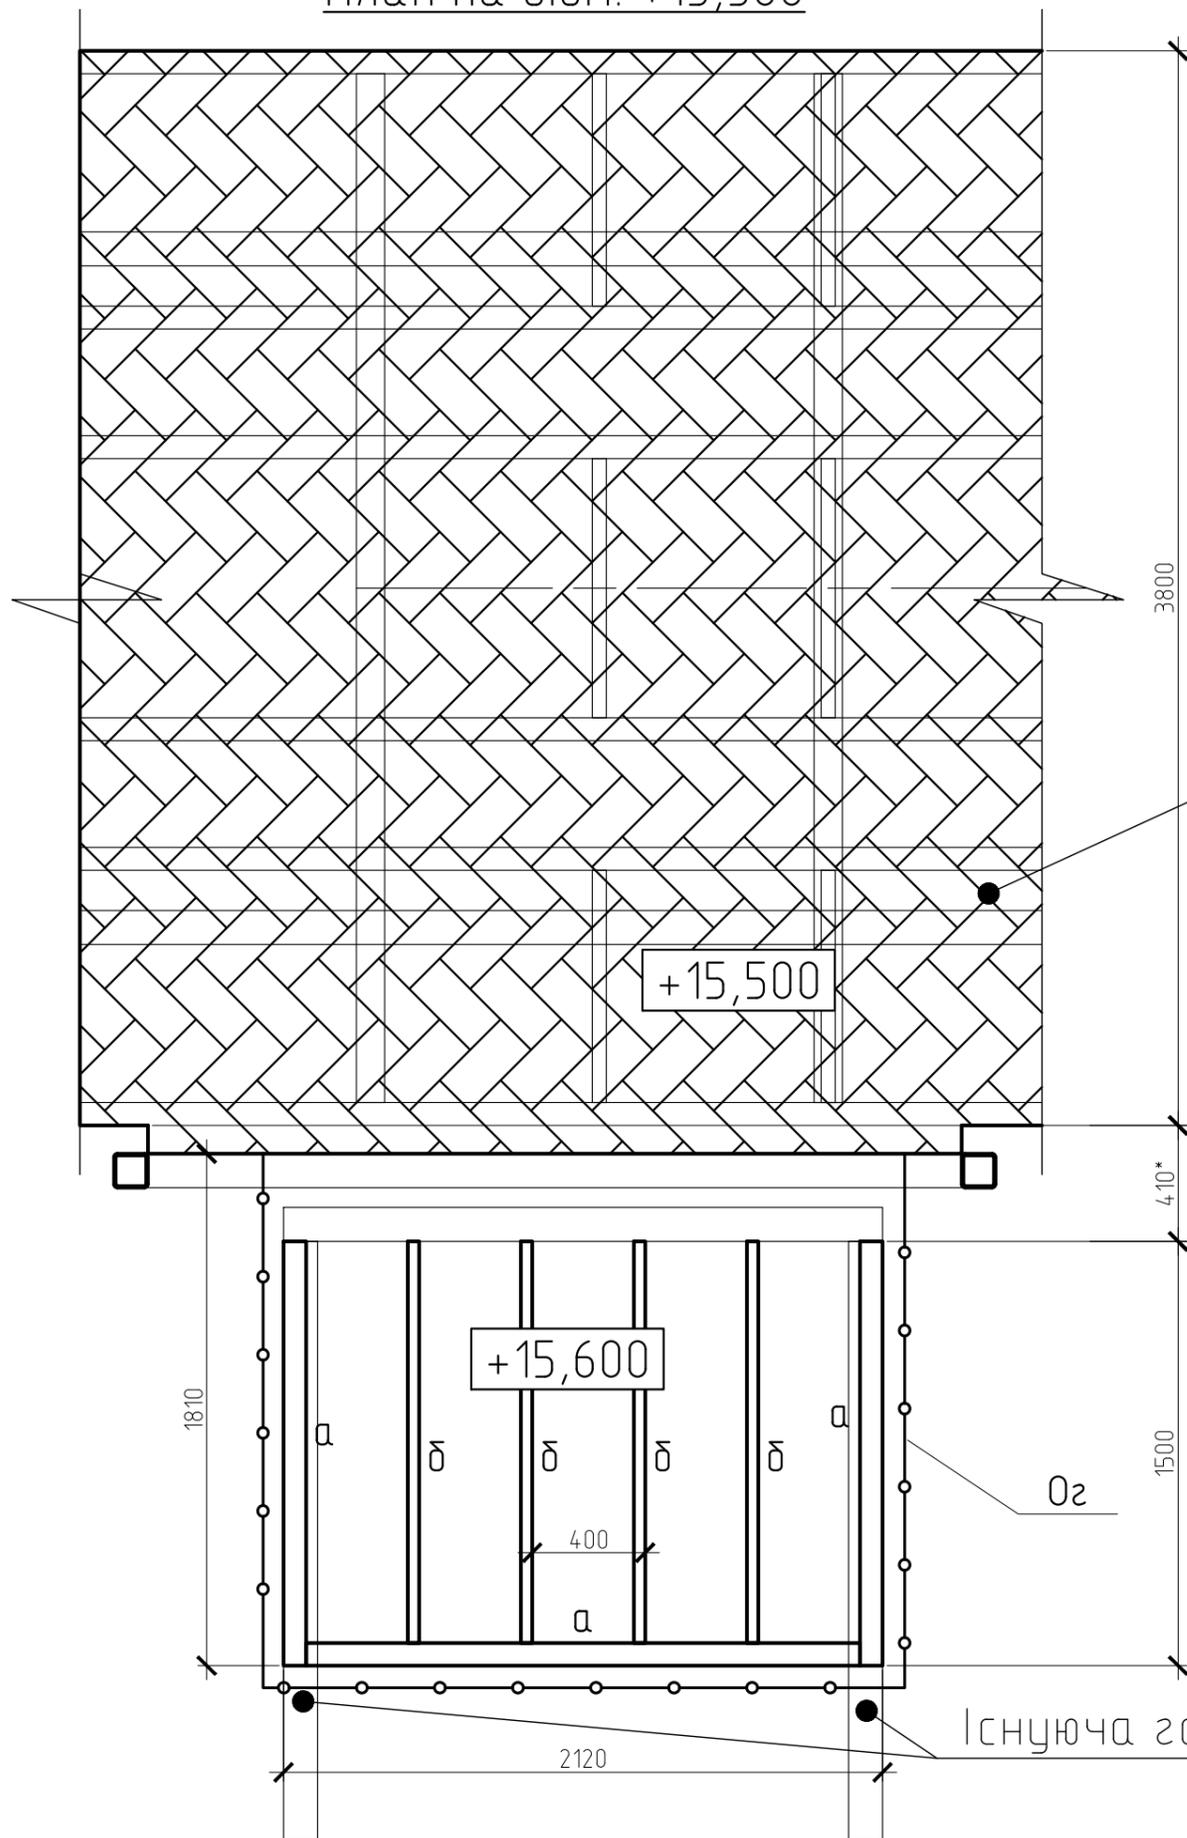

Деталь огорожі 02

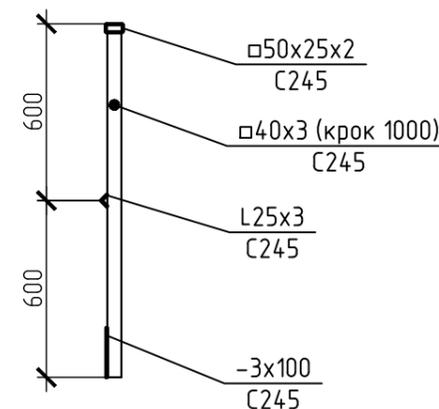

Специфікація елементів площадки

Поз.	Позначення	Найменування	Кіл., шт.	Маса од., кг	Прим.
а	ДСТУ 8940:2019	□80x4 Lзаг.=5.0м	-	9.22	46.1
б		□40x3 Lзаг.=5.7м	-	3.3	18.8
в	ТУ 36-26.11-5-89	ПВЛ 506, 1800x2100	1	62	
Огорожа					
1	ДСТУ Б В.2.6-8-95	Тр. проф. □40x3 L=1150	7	3.8	26.6
2		Тр. проф. □50x25x2 Lзаг.=5.8м	-	2.15	12.5
3	ДСТУ 2251:2018	L25x3 Lзаг.=5.8м	-	1.12	6.5
4	ДСТУ 8540:2015	-3x100 L=5800	-	2.36	13.7
			Всього		186.2

27-06/23-ПР

Перевірочний розрахунок щодо можливості встановлення додаткового транспортеру на транспортній галереї №2 (згідно проекту шифр 010413/1-39) ТДВ «УКРОЛІЯПРОДУКТ» по вул. Паркова, 146, в м. Зіньків, Полтавської області»

Зм.	Кіл.	Арк.	№ док.	Підп.	Дата	Стадія	Аркуш	Аркушів
ГІП				<i>Гуліїв</i>		РП	5	
Розробив				<i>Гуліїв</i>				
						Площадка обслуговування тр-ра №2		
							Фізична особа-підприємець Гуліїв Ігор Леонідович	