# Розкладка плитки санвузол 1 стіни А

Фарбування

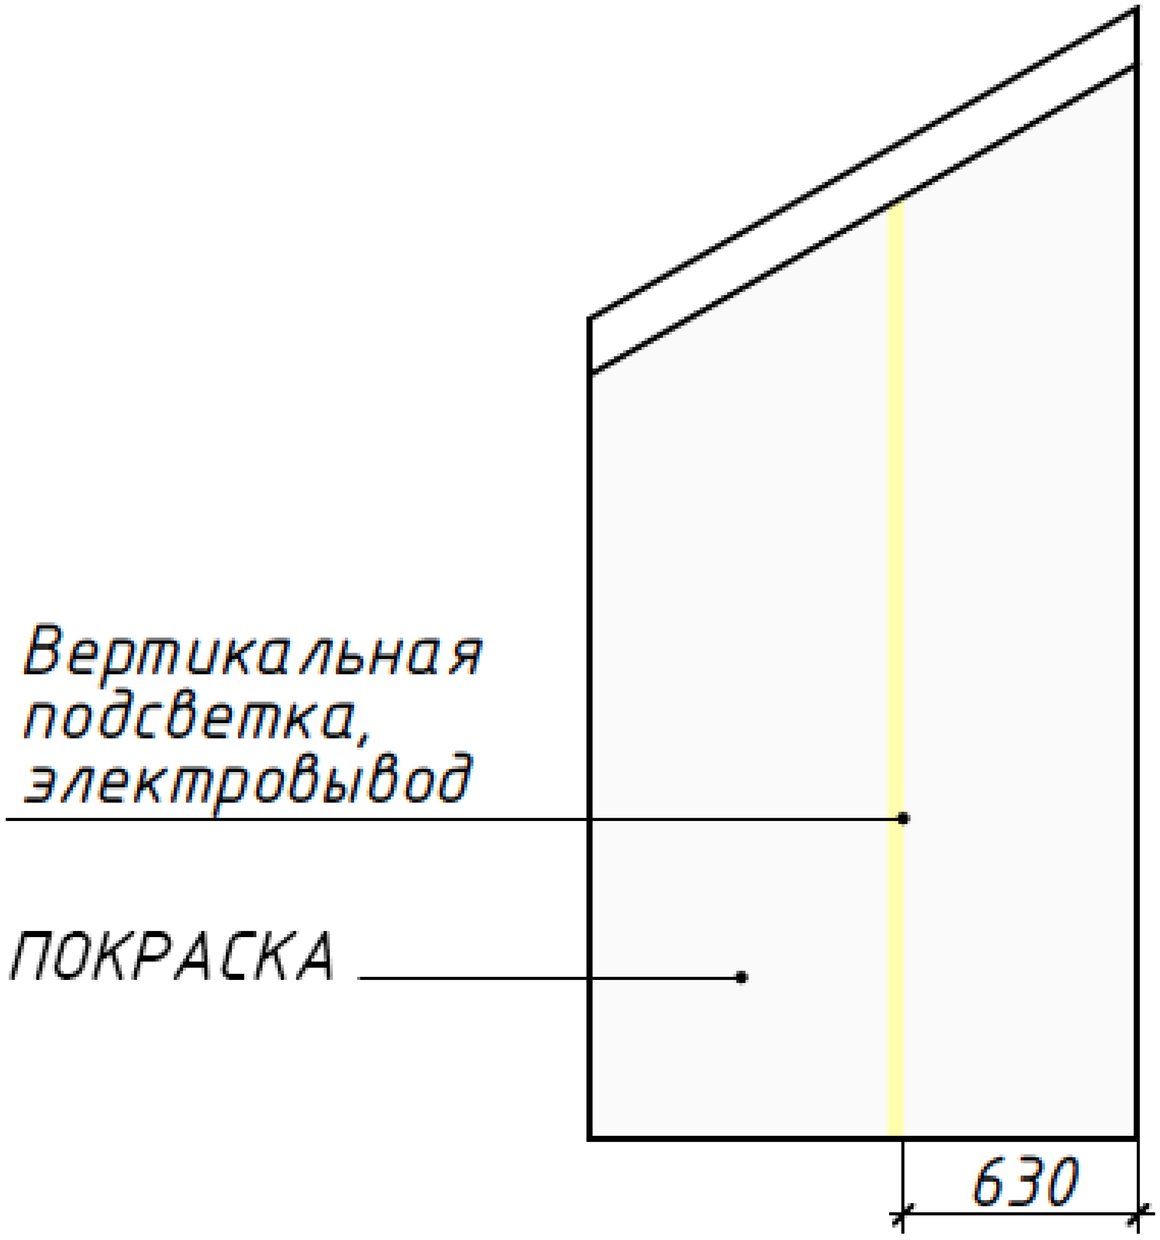

# Розкладка плитки санвузол 1 стіни Б

Плитка Paradyz
MOONDUST COLOUR
MIX DEKOR GRES
mat 20x20

Всього використано
на схемі 54 штуки
У нас 56 штук

Приклад з інтернета

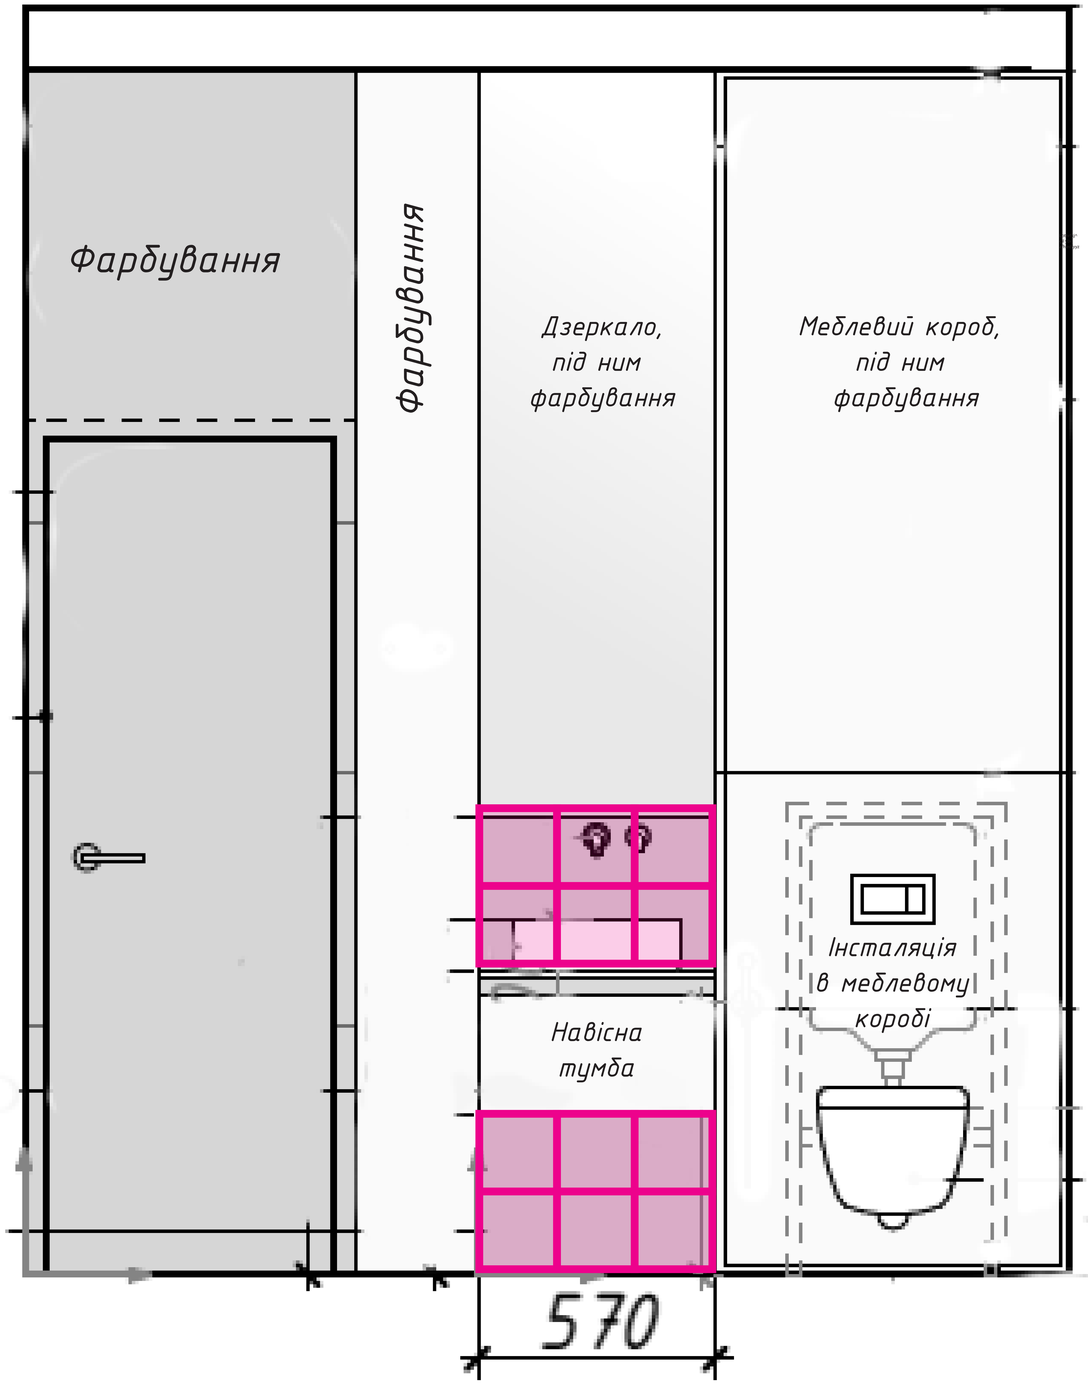


Висоту тумби обговорити
на місці

Стіна, що на
кресленні
не видно
де розетки

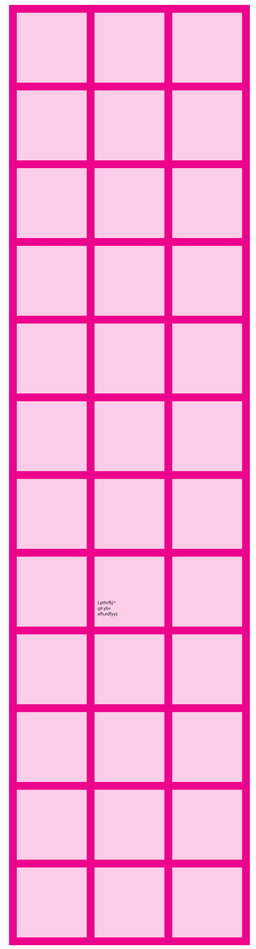

Місце
примикання
навісної тумби

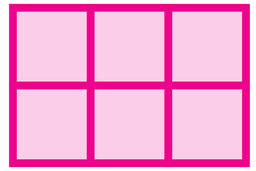

# Розкладка плитки санвузол 1 стіни В

Плитка Paradyz MOON-DUST BIANCO GRES mat 60x120

Всього використано на схемі 6 штук

У нас всього 7 штук

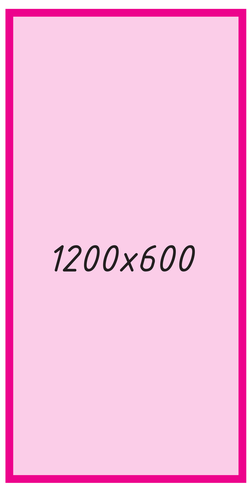


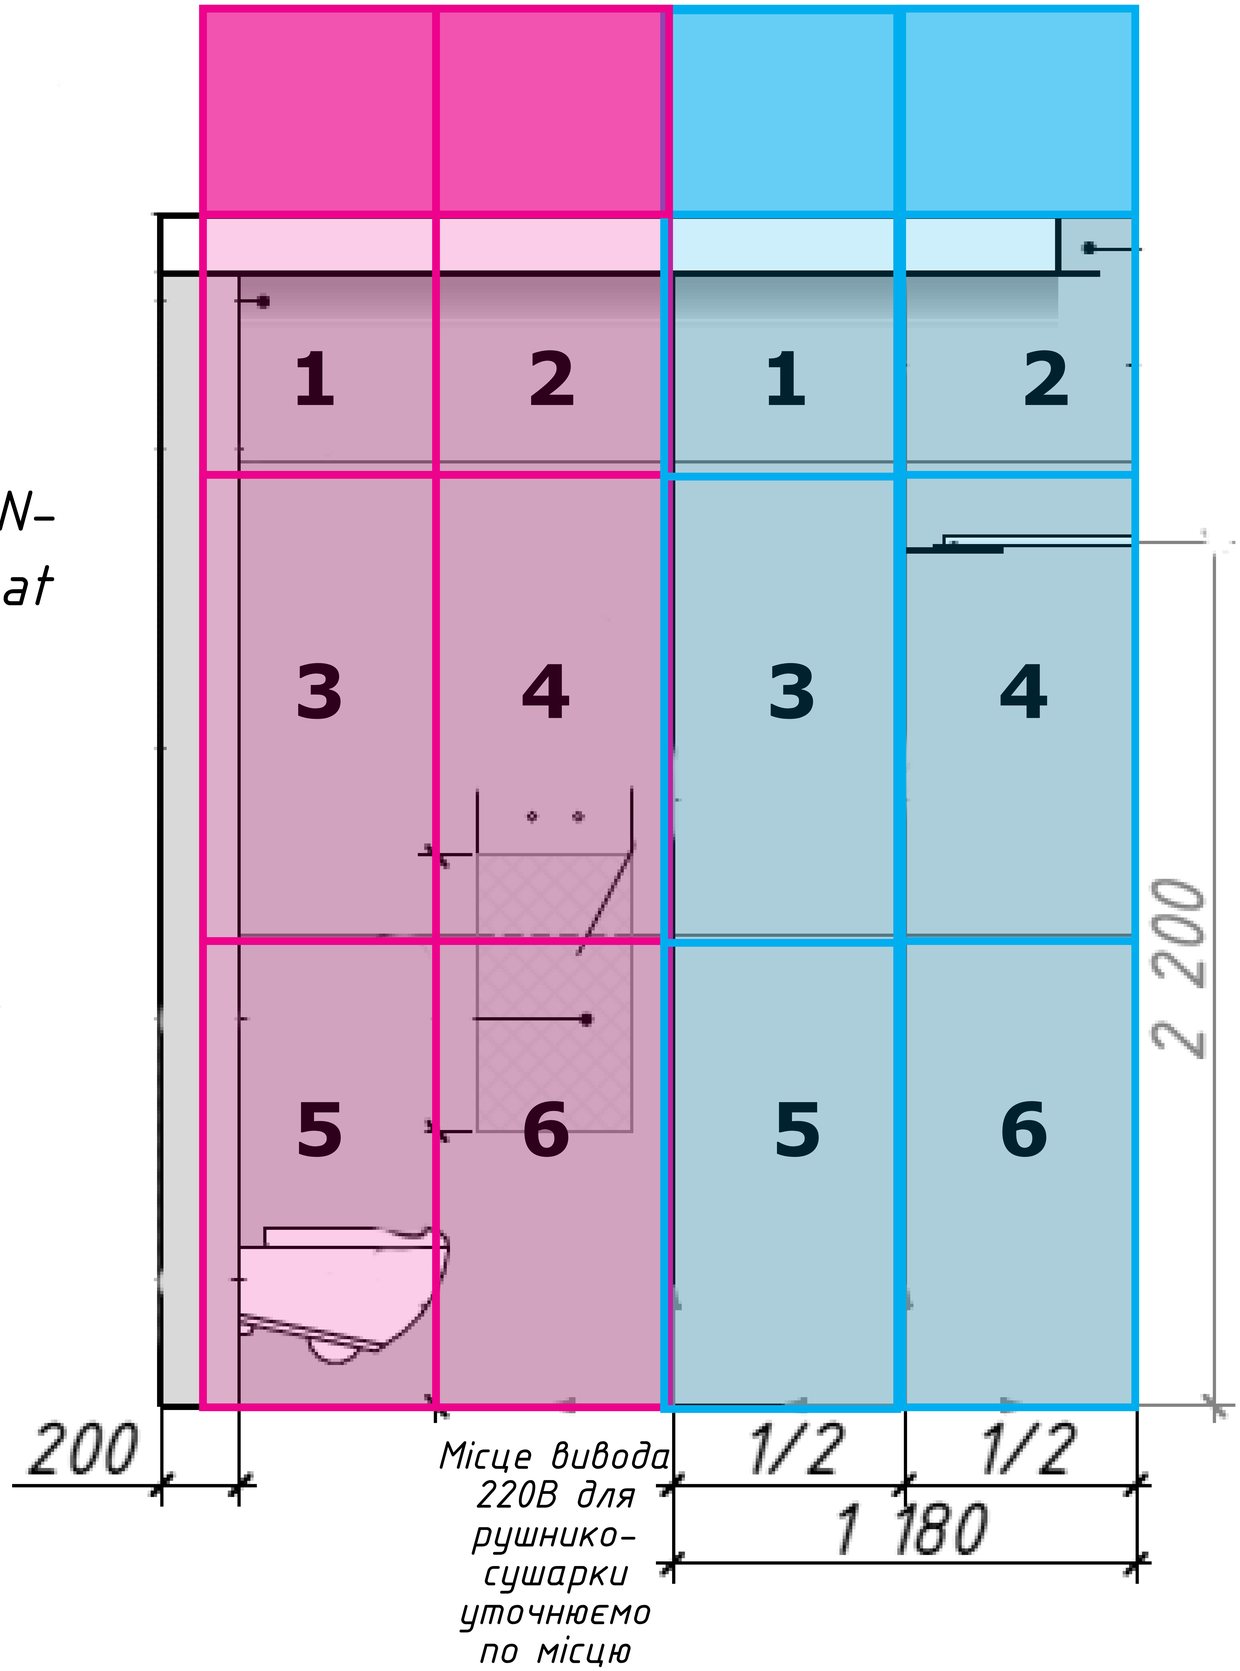


Плитка Paradyz MOON-DUST SILVER GRES mat 60x120

Всього використано на схемі 6 штук

У нас всього 22 штуки

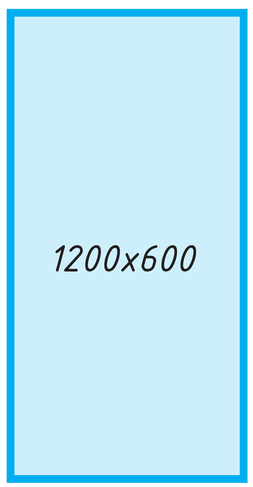

# Розкладка плитки санвузол 1 стіни Г

Плитка Paradyz MOONDUST SILVER GRES mat 60x120

Всього використано на схемі 16 штук

У нас всього 22 штуки

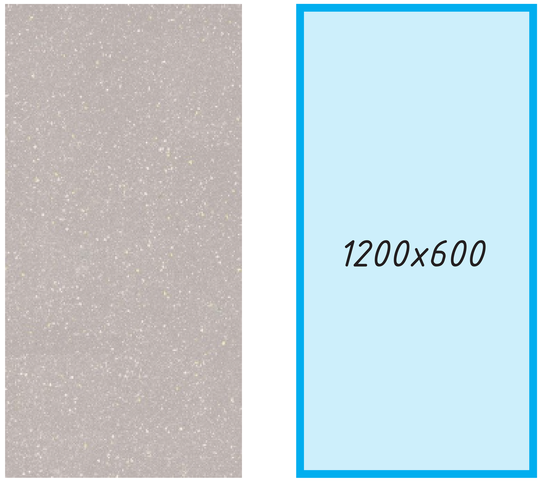


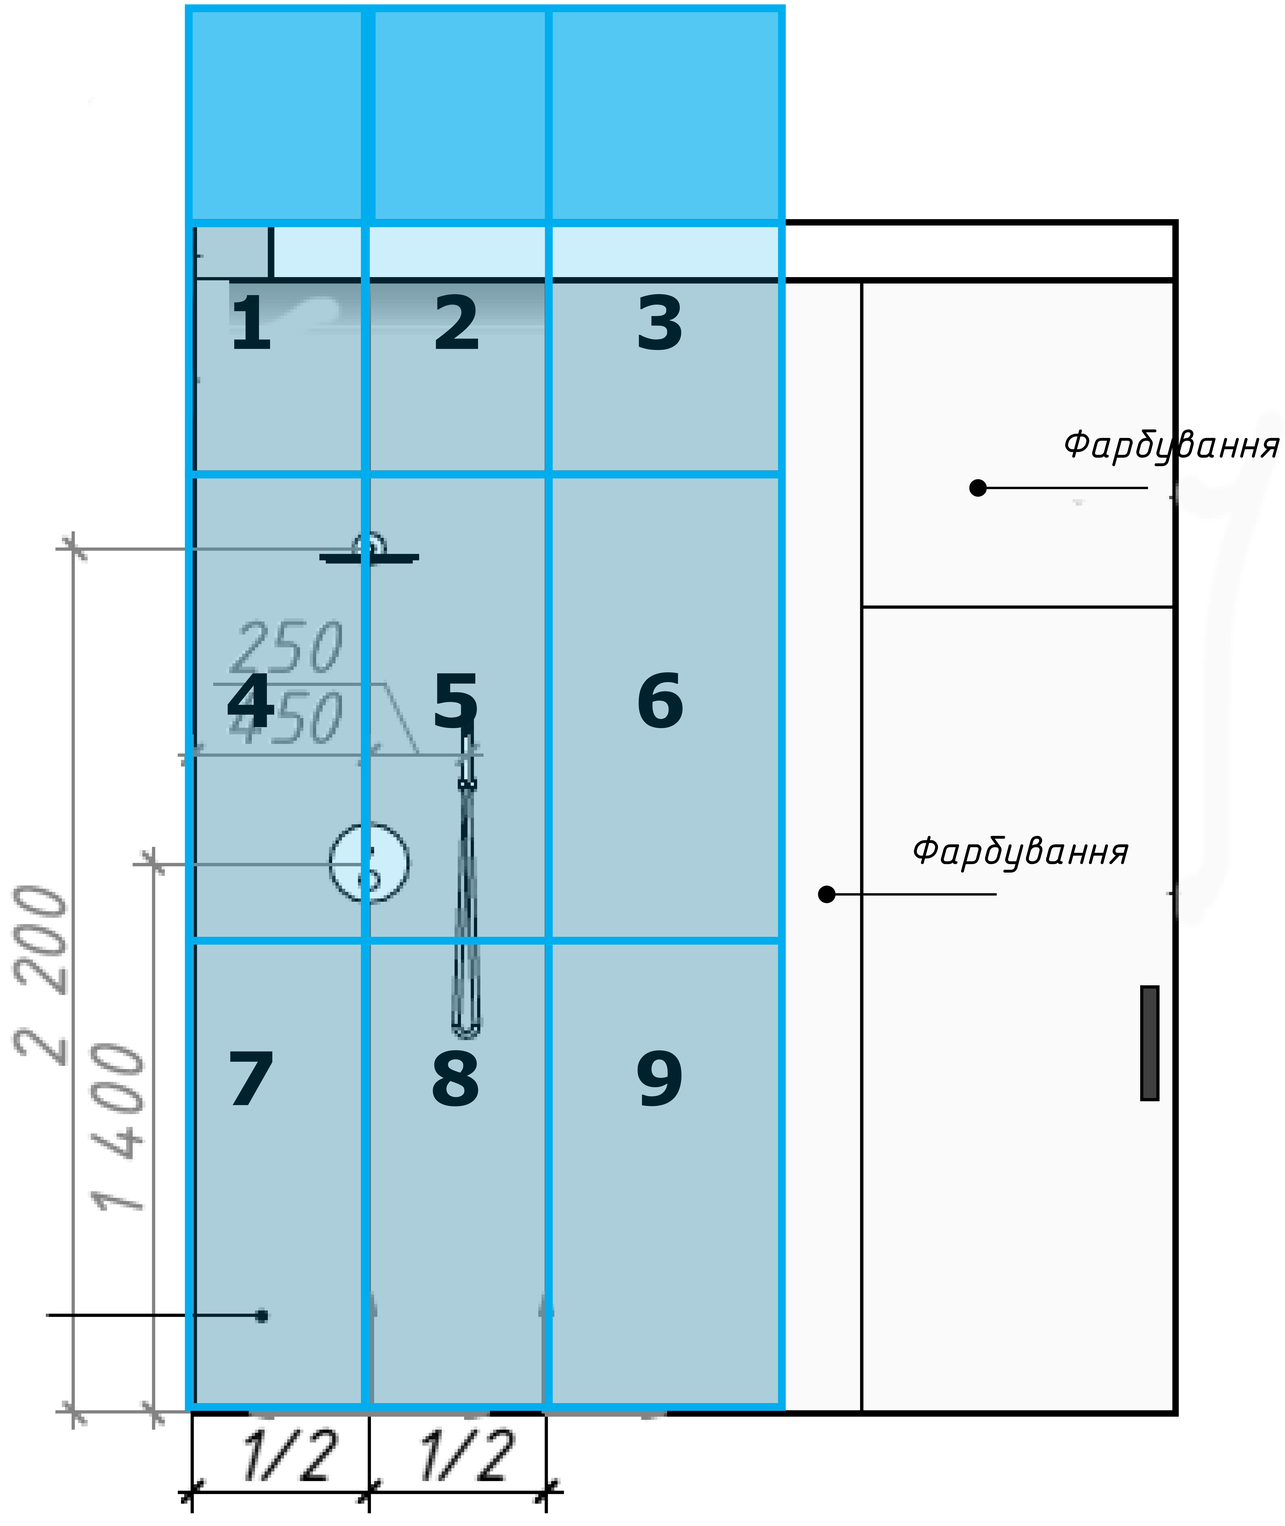


Стінка яку не видно на кресленні

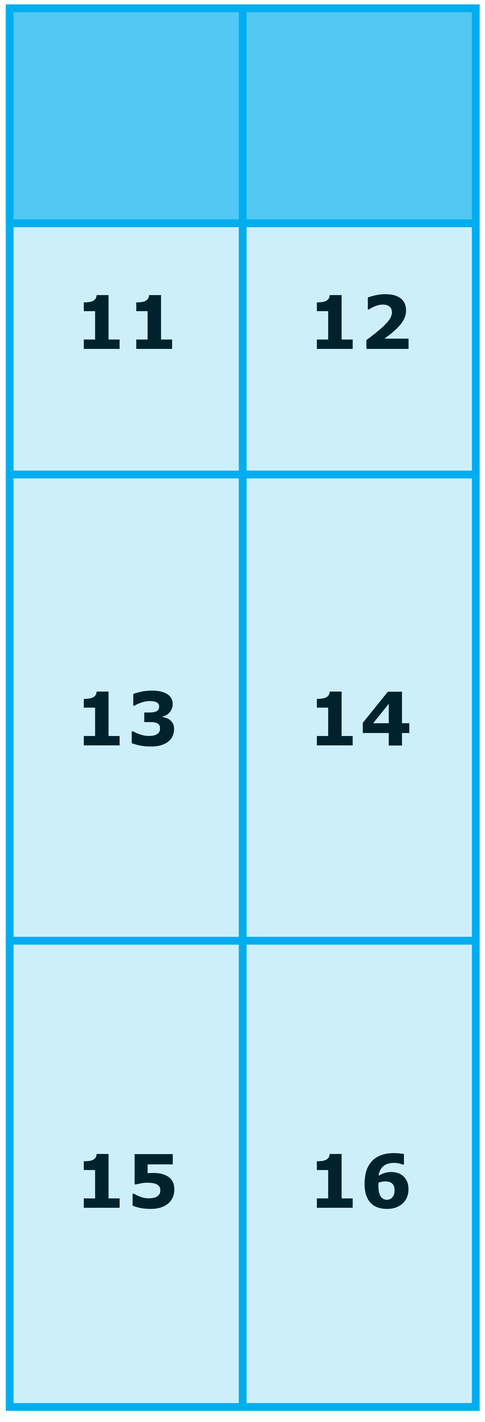

# Розкладка плитки санвузол 1 підлога

Плитка Paradyz Moondust 59,8x119,8 antracite gres mat

Всього використано на схемі 12 штук
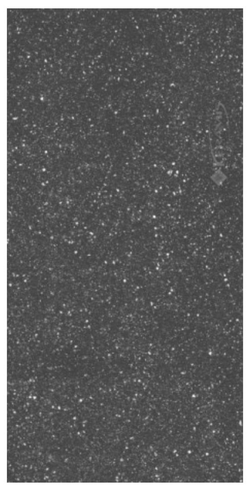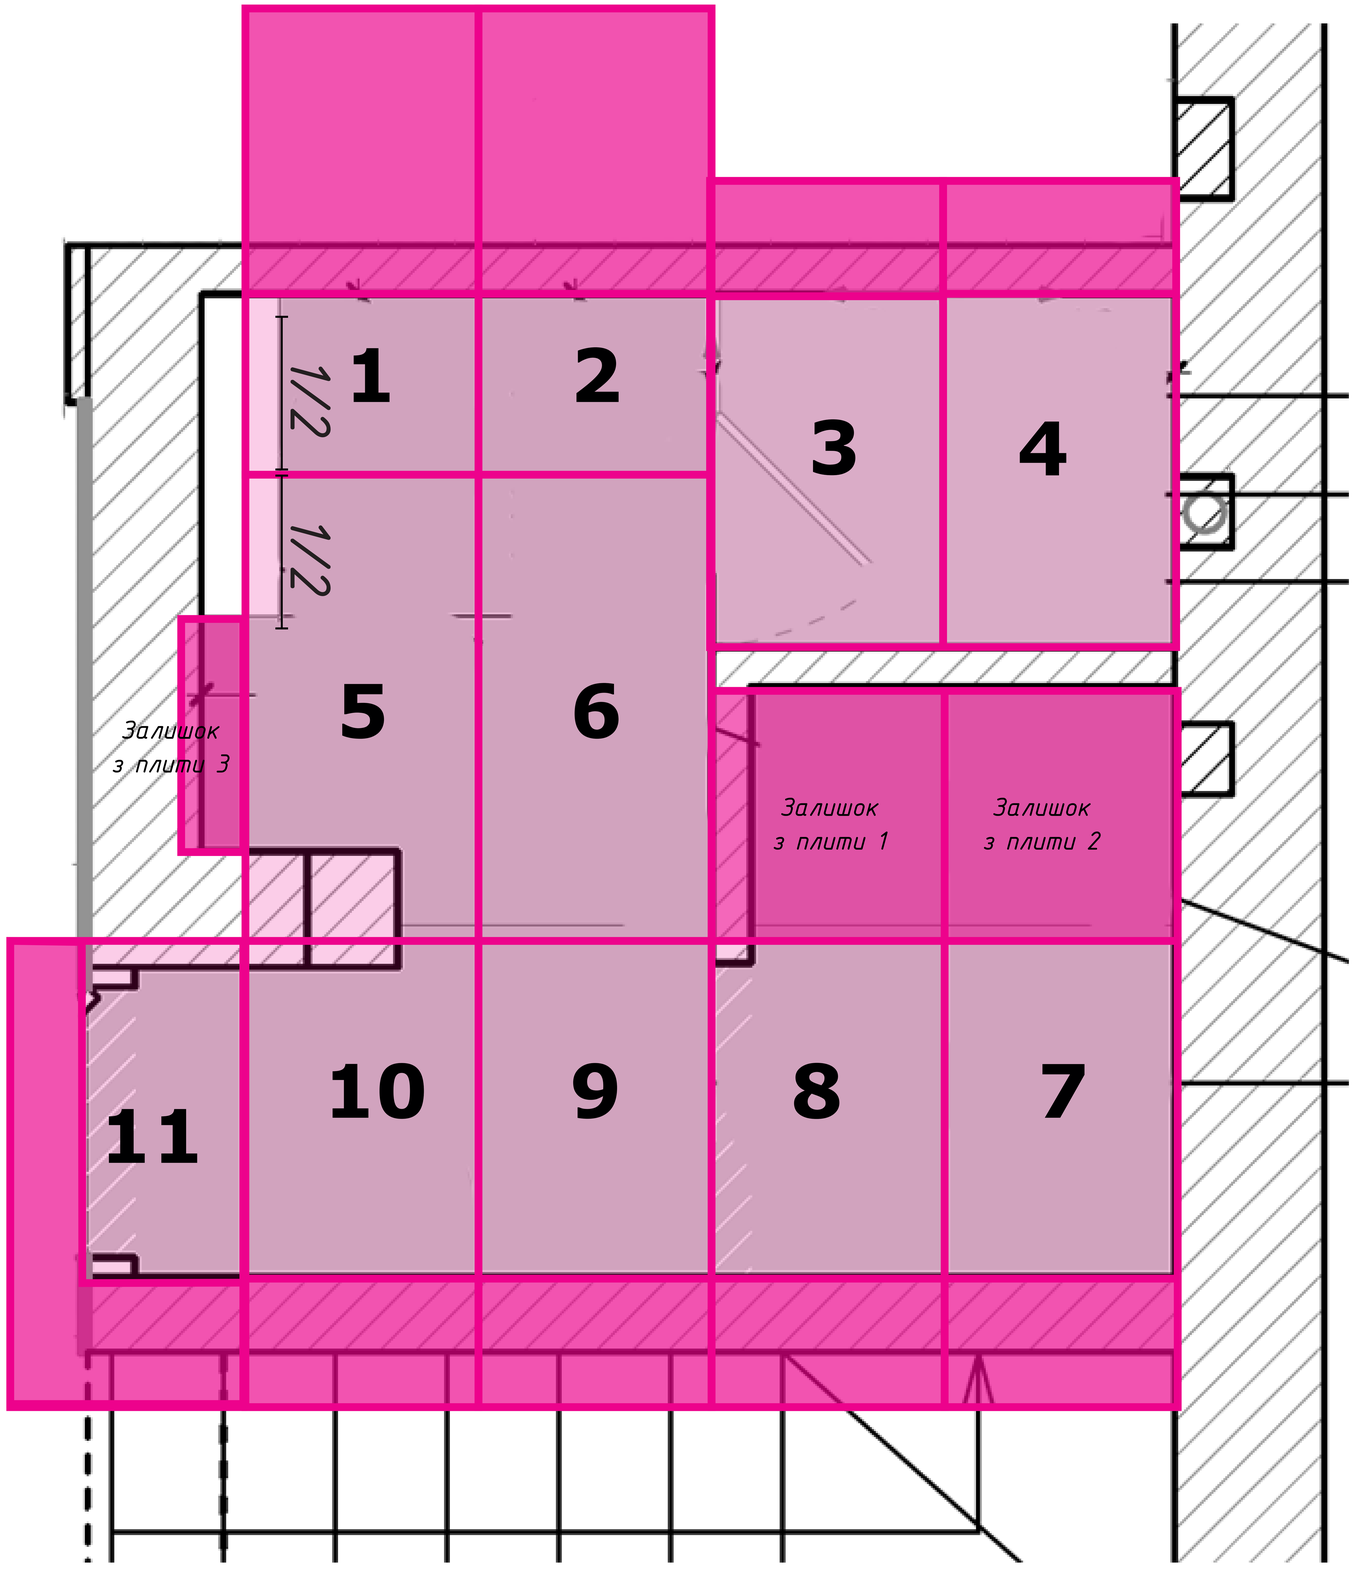
У нас всього 12 штук