

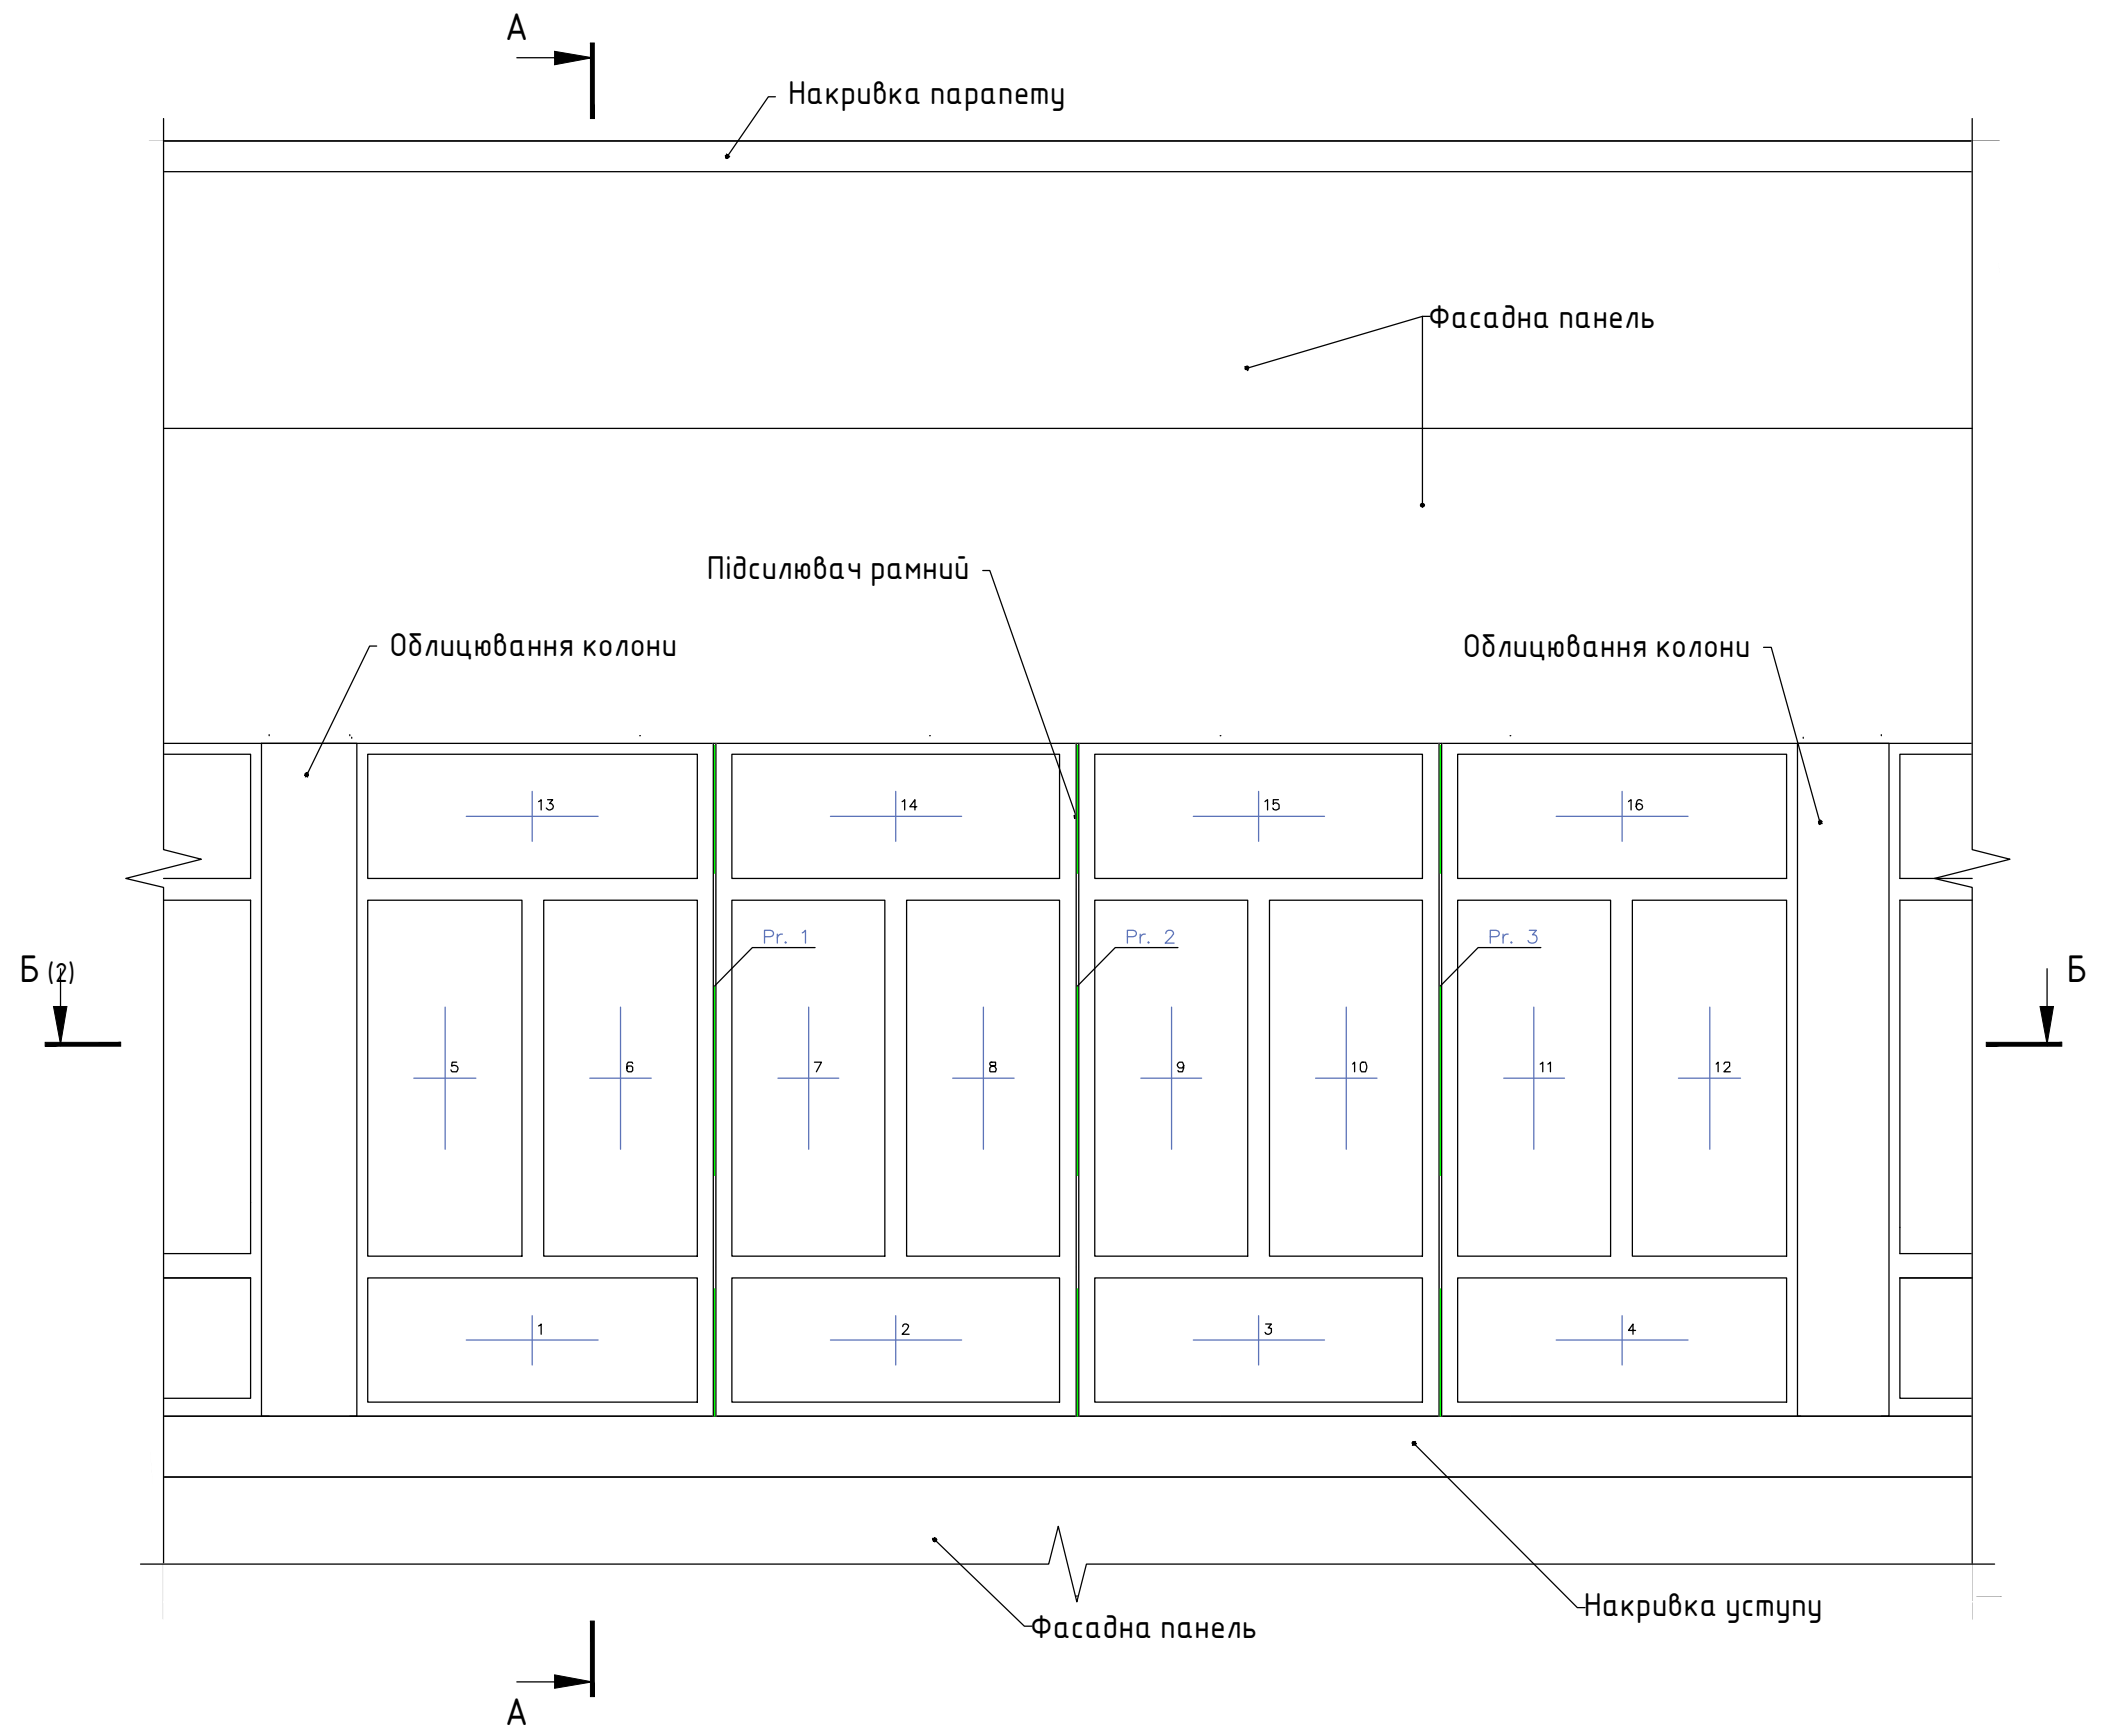
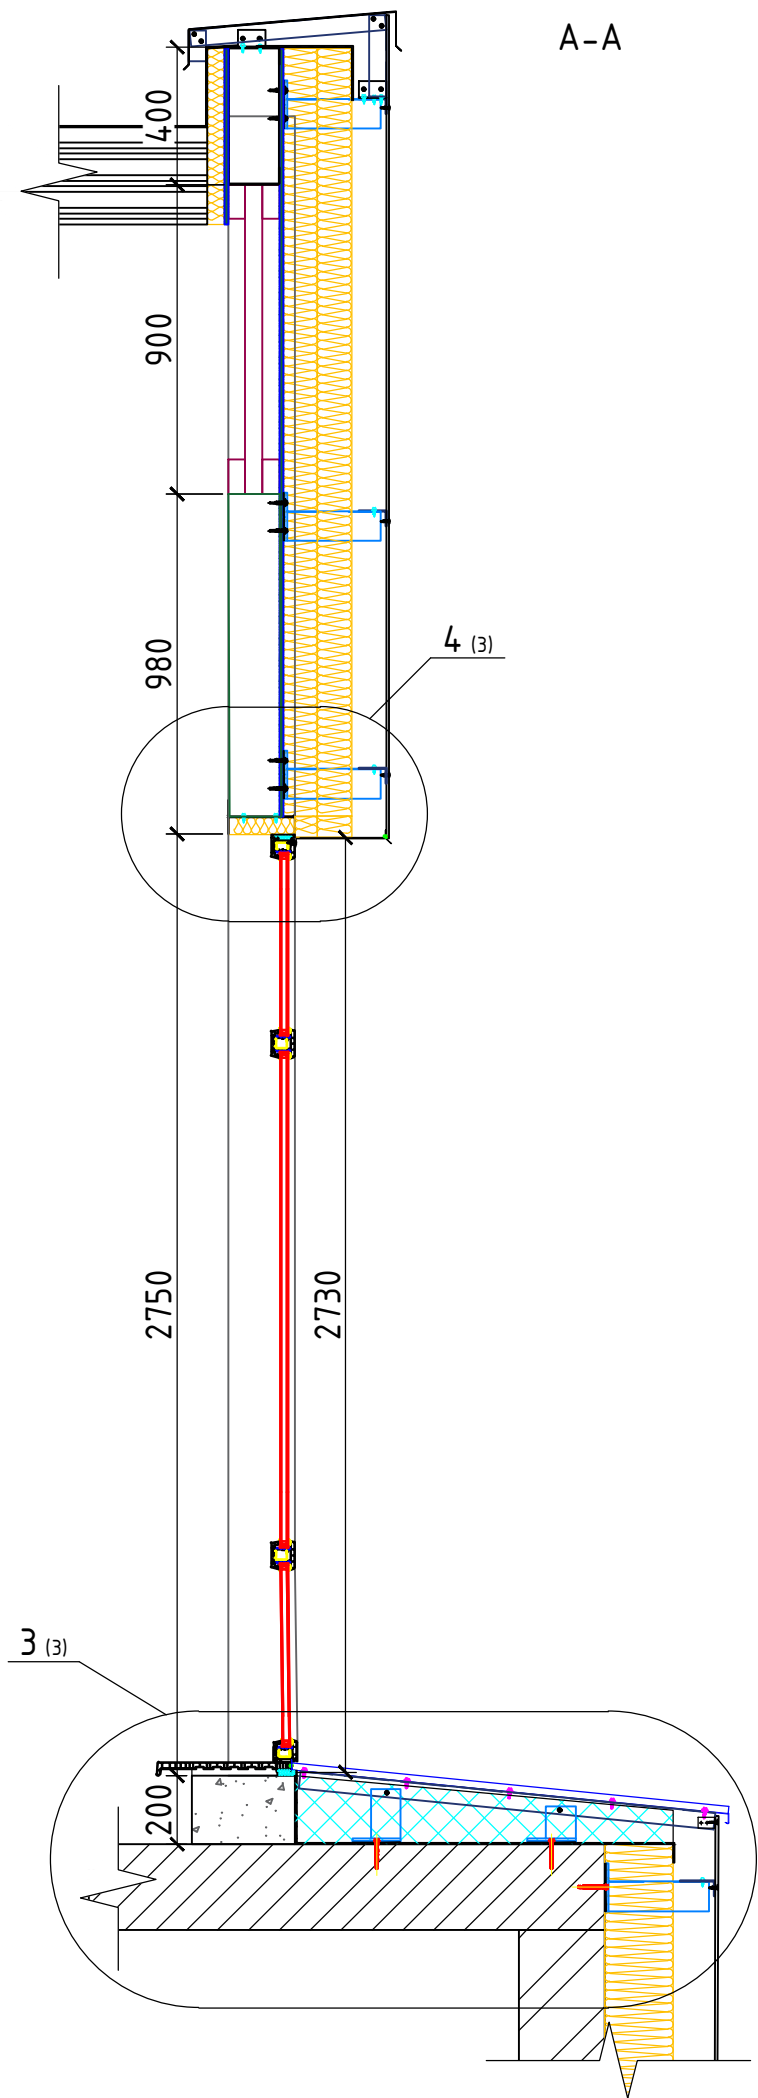
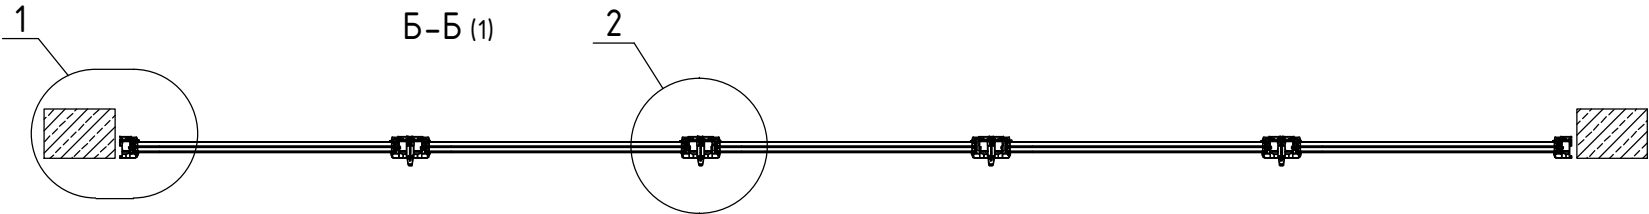
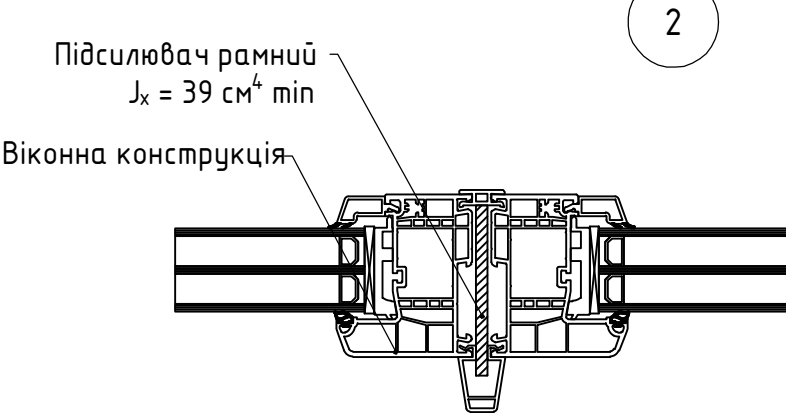


Погоджено			
Інв. №	Підп. і дата	Зам. інв. №	

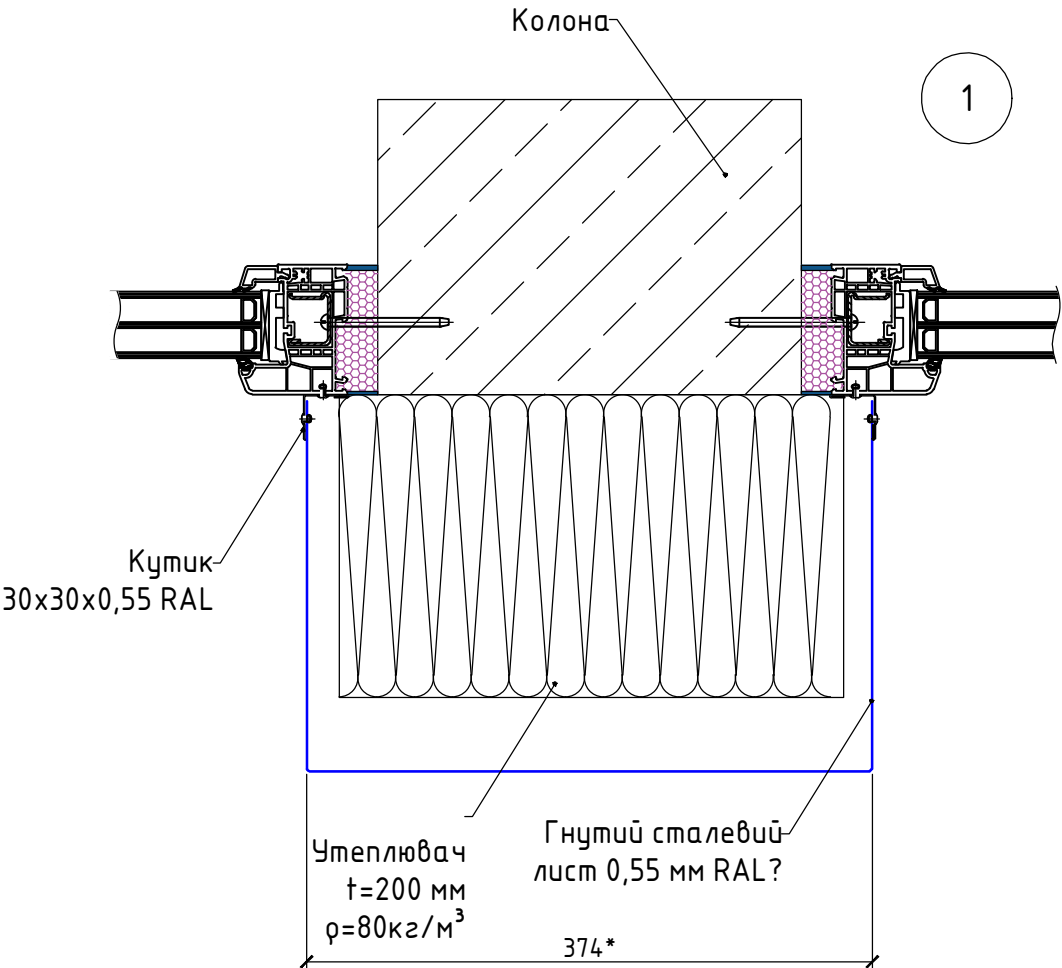

						347-20-Р-НВФ			
						Реконструкція ТЦ по вулиці Костянтинівська.			
Зм.	Кільк	Арк	№ док.	Підпис	Дата	Влаштування огорожувальної конструкції	Стадія	Аркуш	Аркушів
Розробив		Міров В.О.					Р	1	
						Загальний вигляд. Розріз А-А.			


Схема каркаса

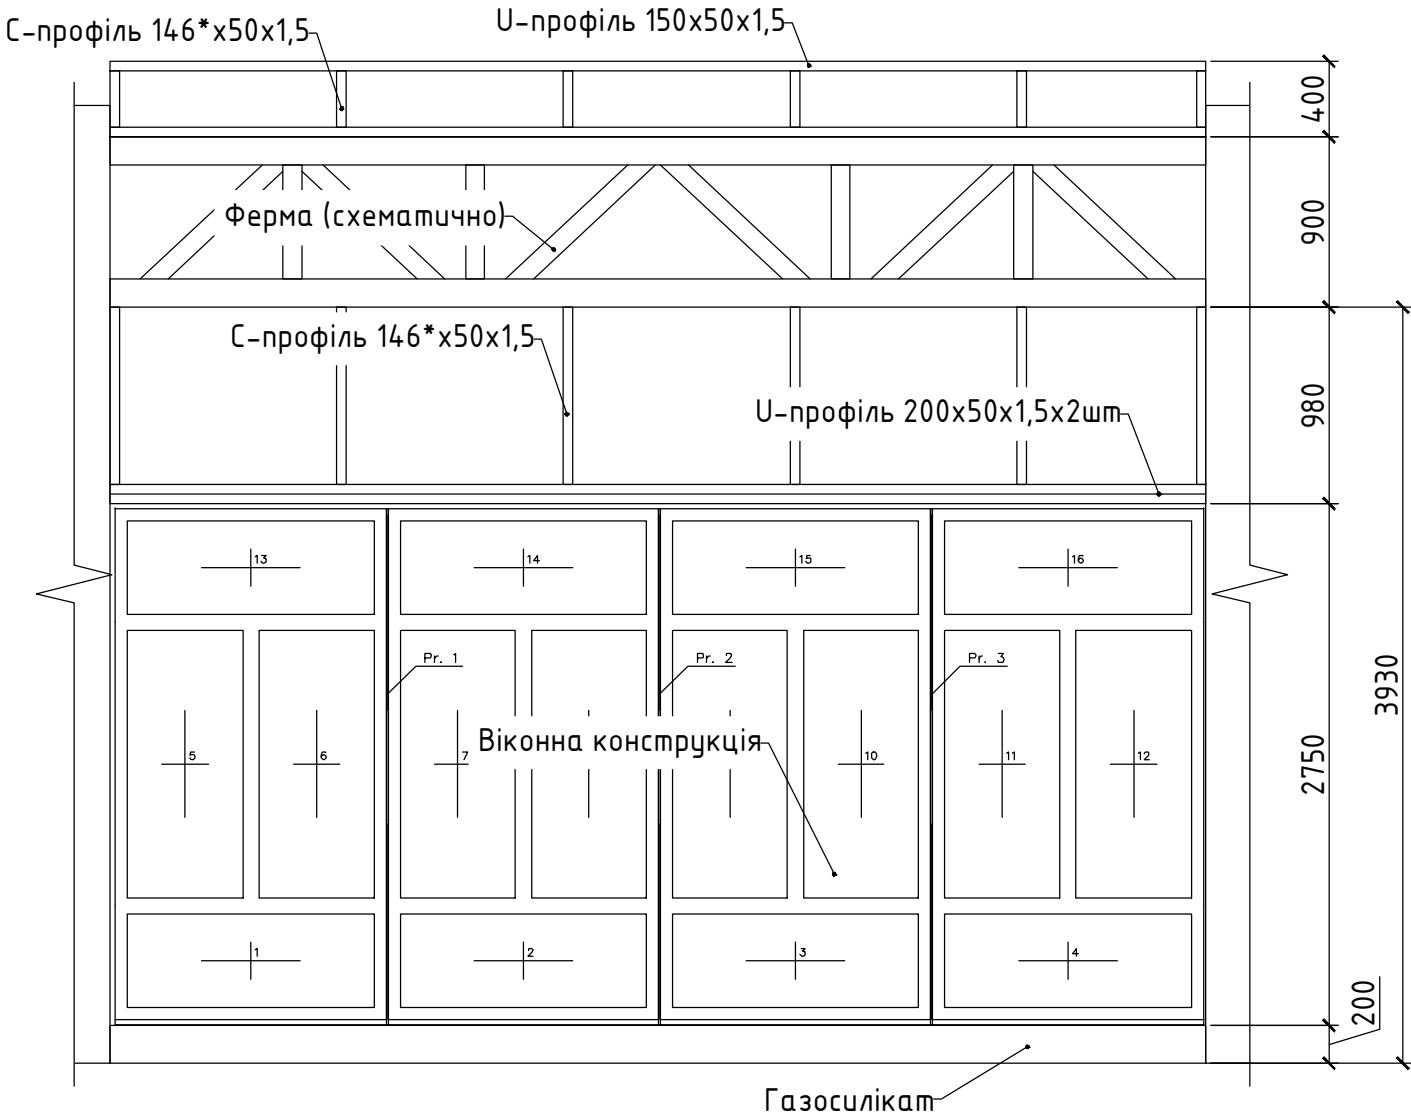

							347-20-Р-НВФ			
							Реконструкція ТЦ по вулиці Костянтинівська.			
Зм.	Кільк	Арк	№ док	Підпис	Дата		Влаштування огорожувальної конструкції	Стадія	Аркуш	Аркушів
Розробив			Міров В.О.					Р	2	
							Схема каркаса. Вузли 1, 2. Розріз Б-Б.			
							Формат: А3А			

Погоджено				Зам. інв. №	Підп. і дата	Інв. №

Погоджено			Зам. інв. №		Підп. і дата		Інв. №	

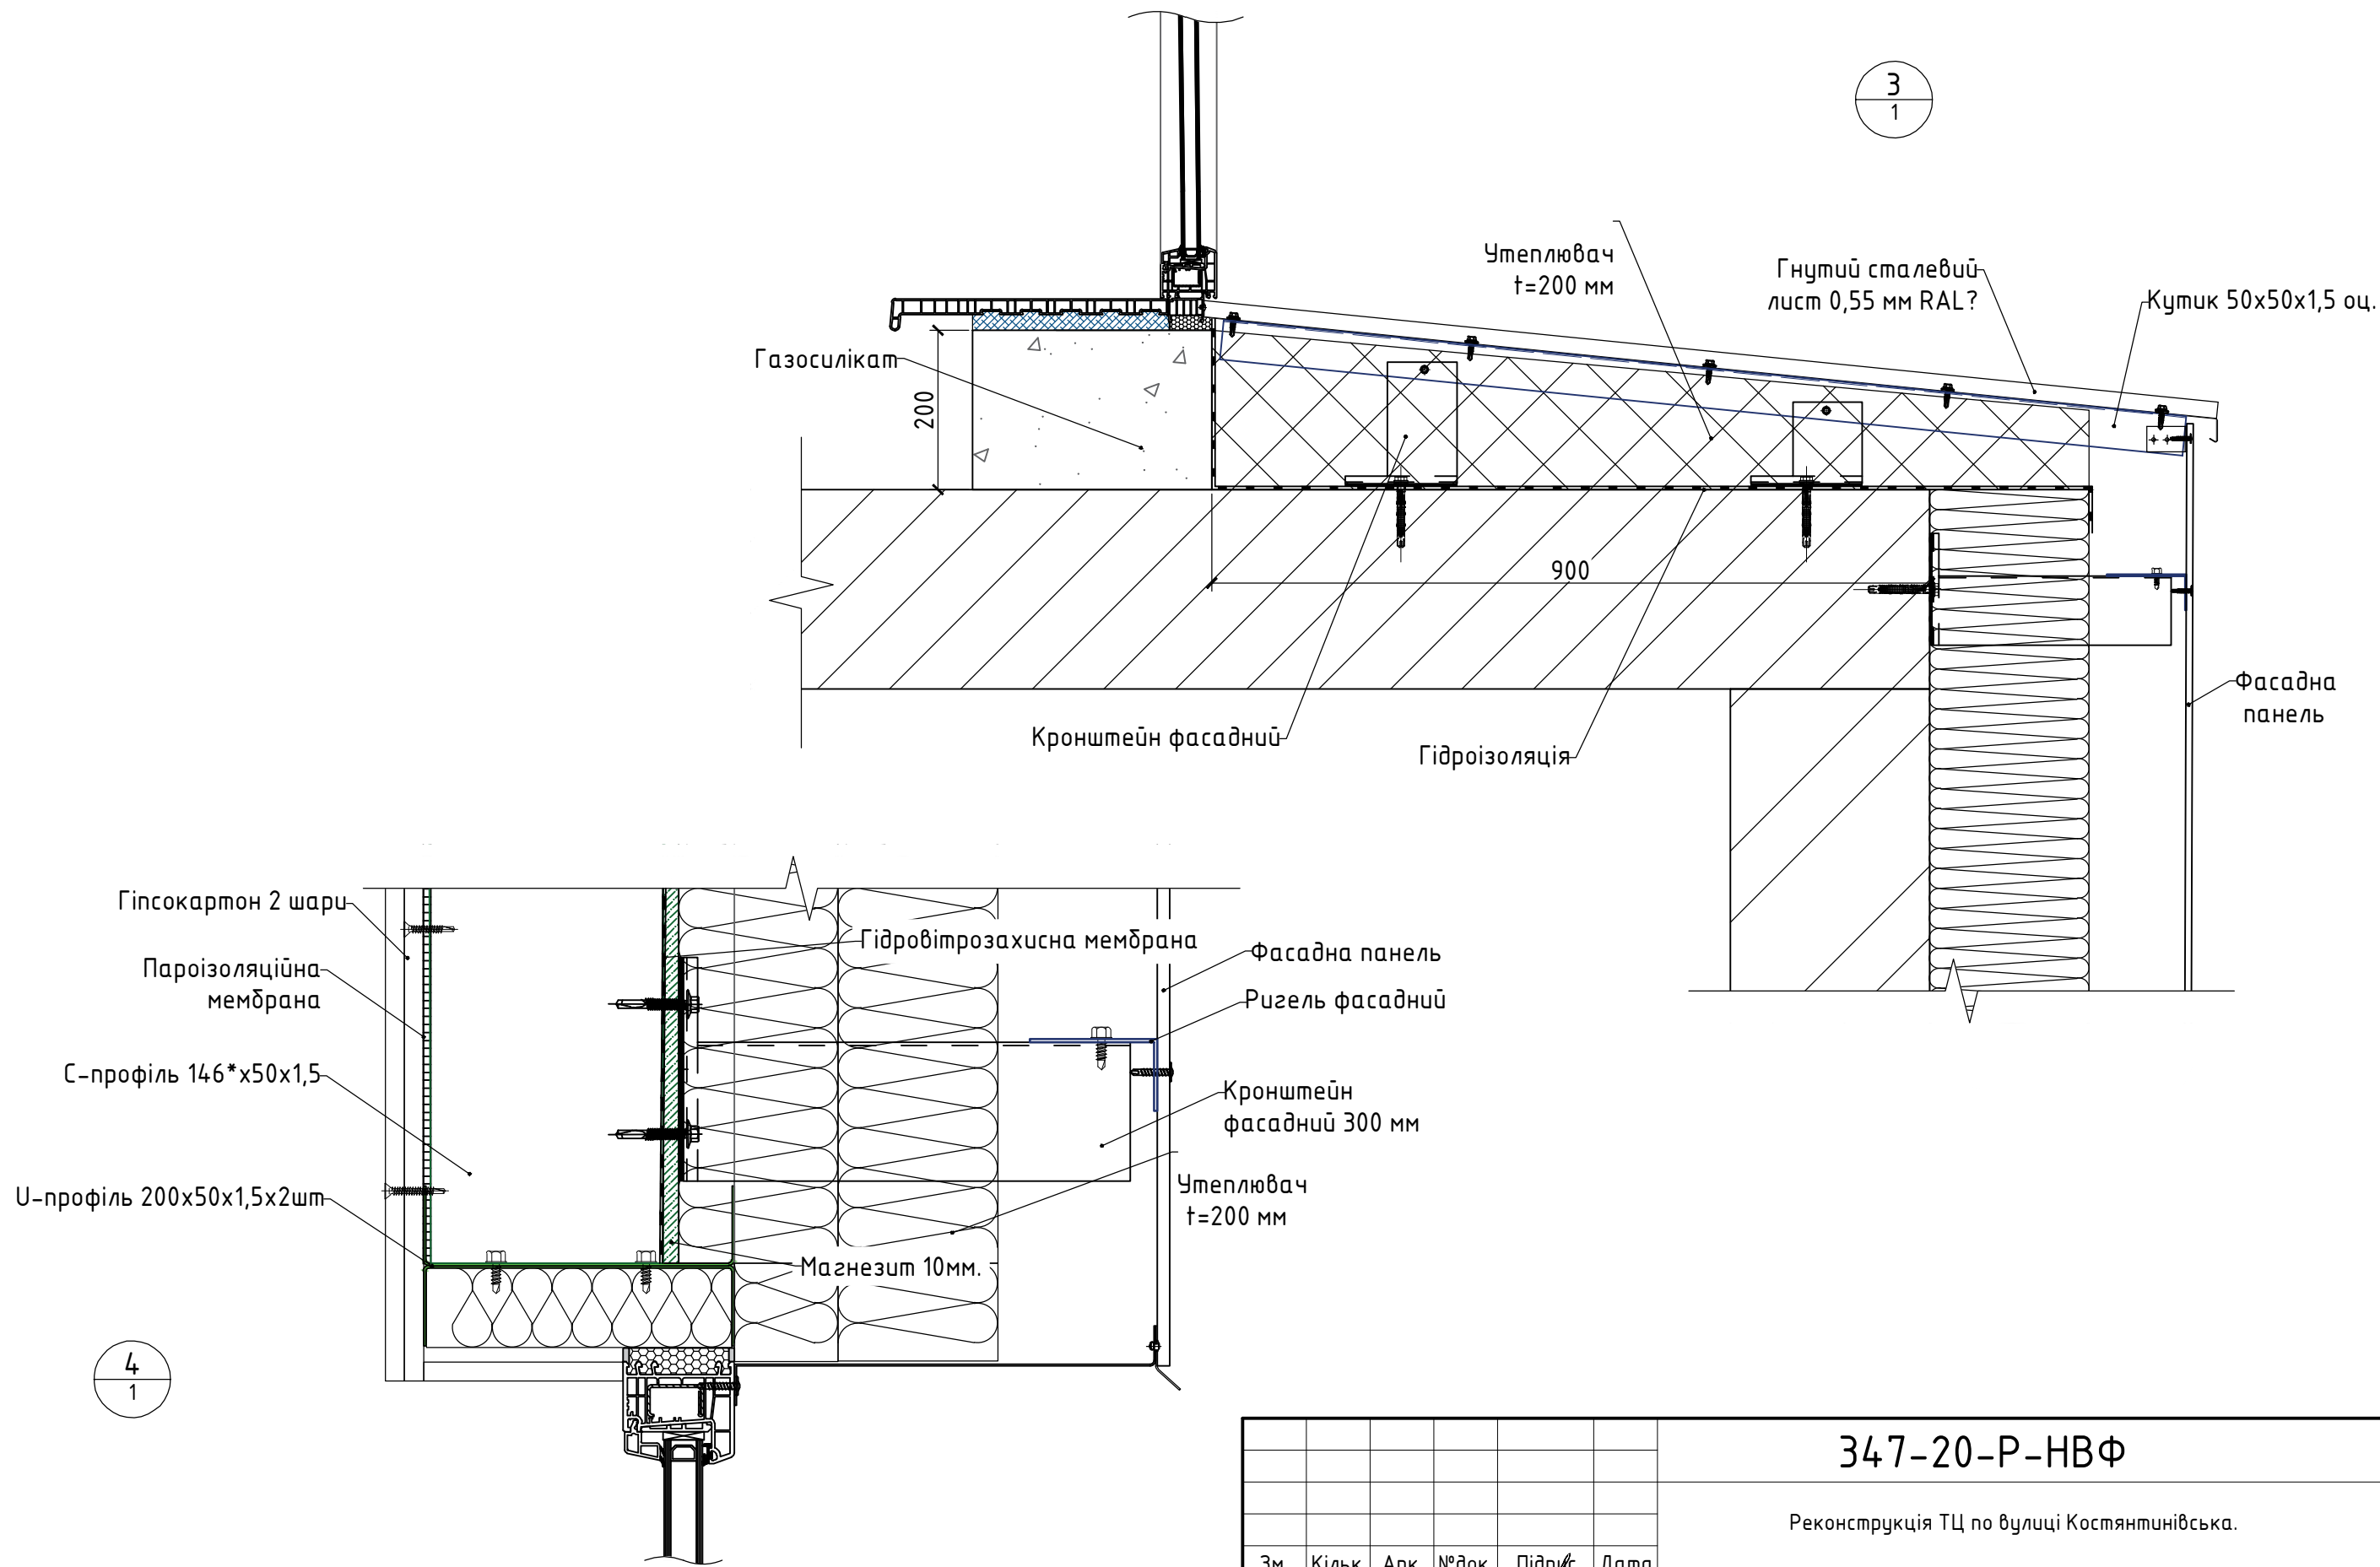

						347-20-Р-НВФ			
						Реконструкція ТЦ по вулиці Костянтинівська.			
Зм.	Кільк	Арк	№ док.	Підпис	Дата	Влаштування огорожувальної конструкції	Стадія	Аркуш	Аркушів
Розробив			Міров В.О.				Р	2	
						Вузли 3,4.			