


Інв. № ор.	Підпис і дата	Зам. інв. №

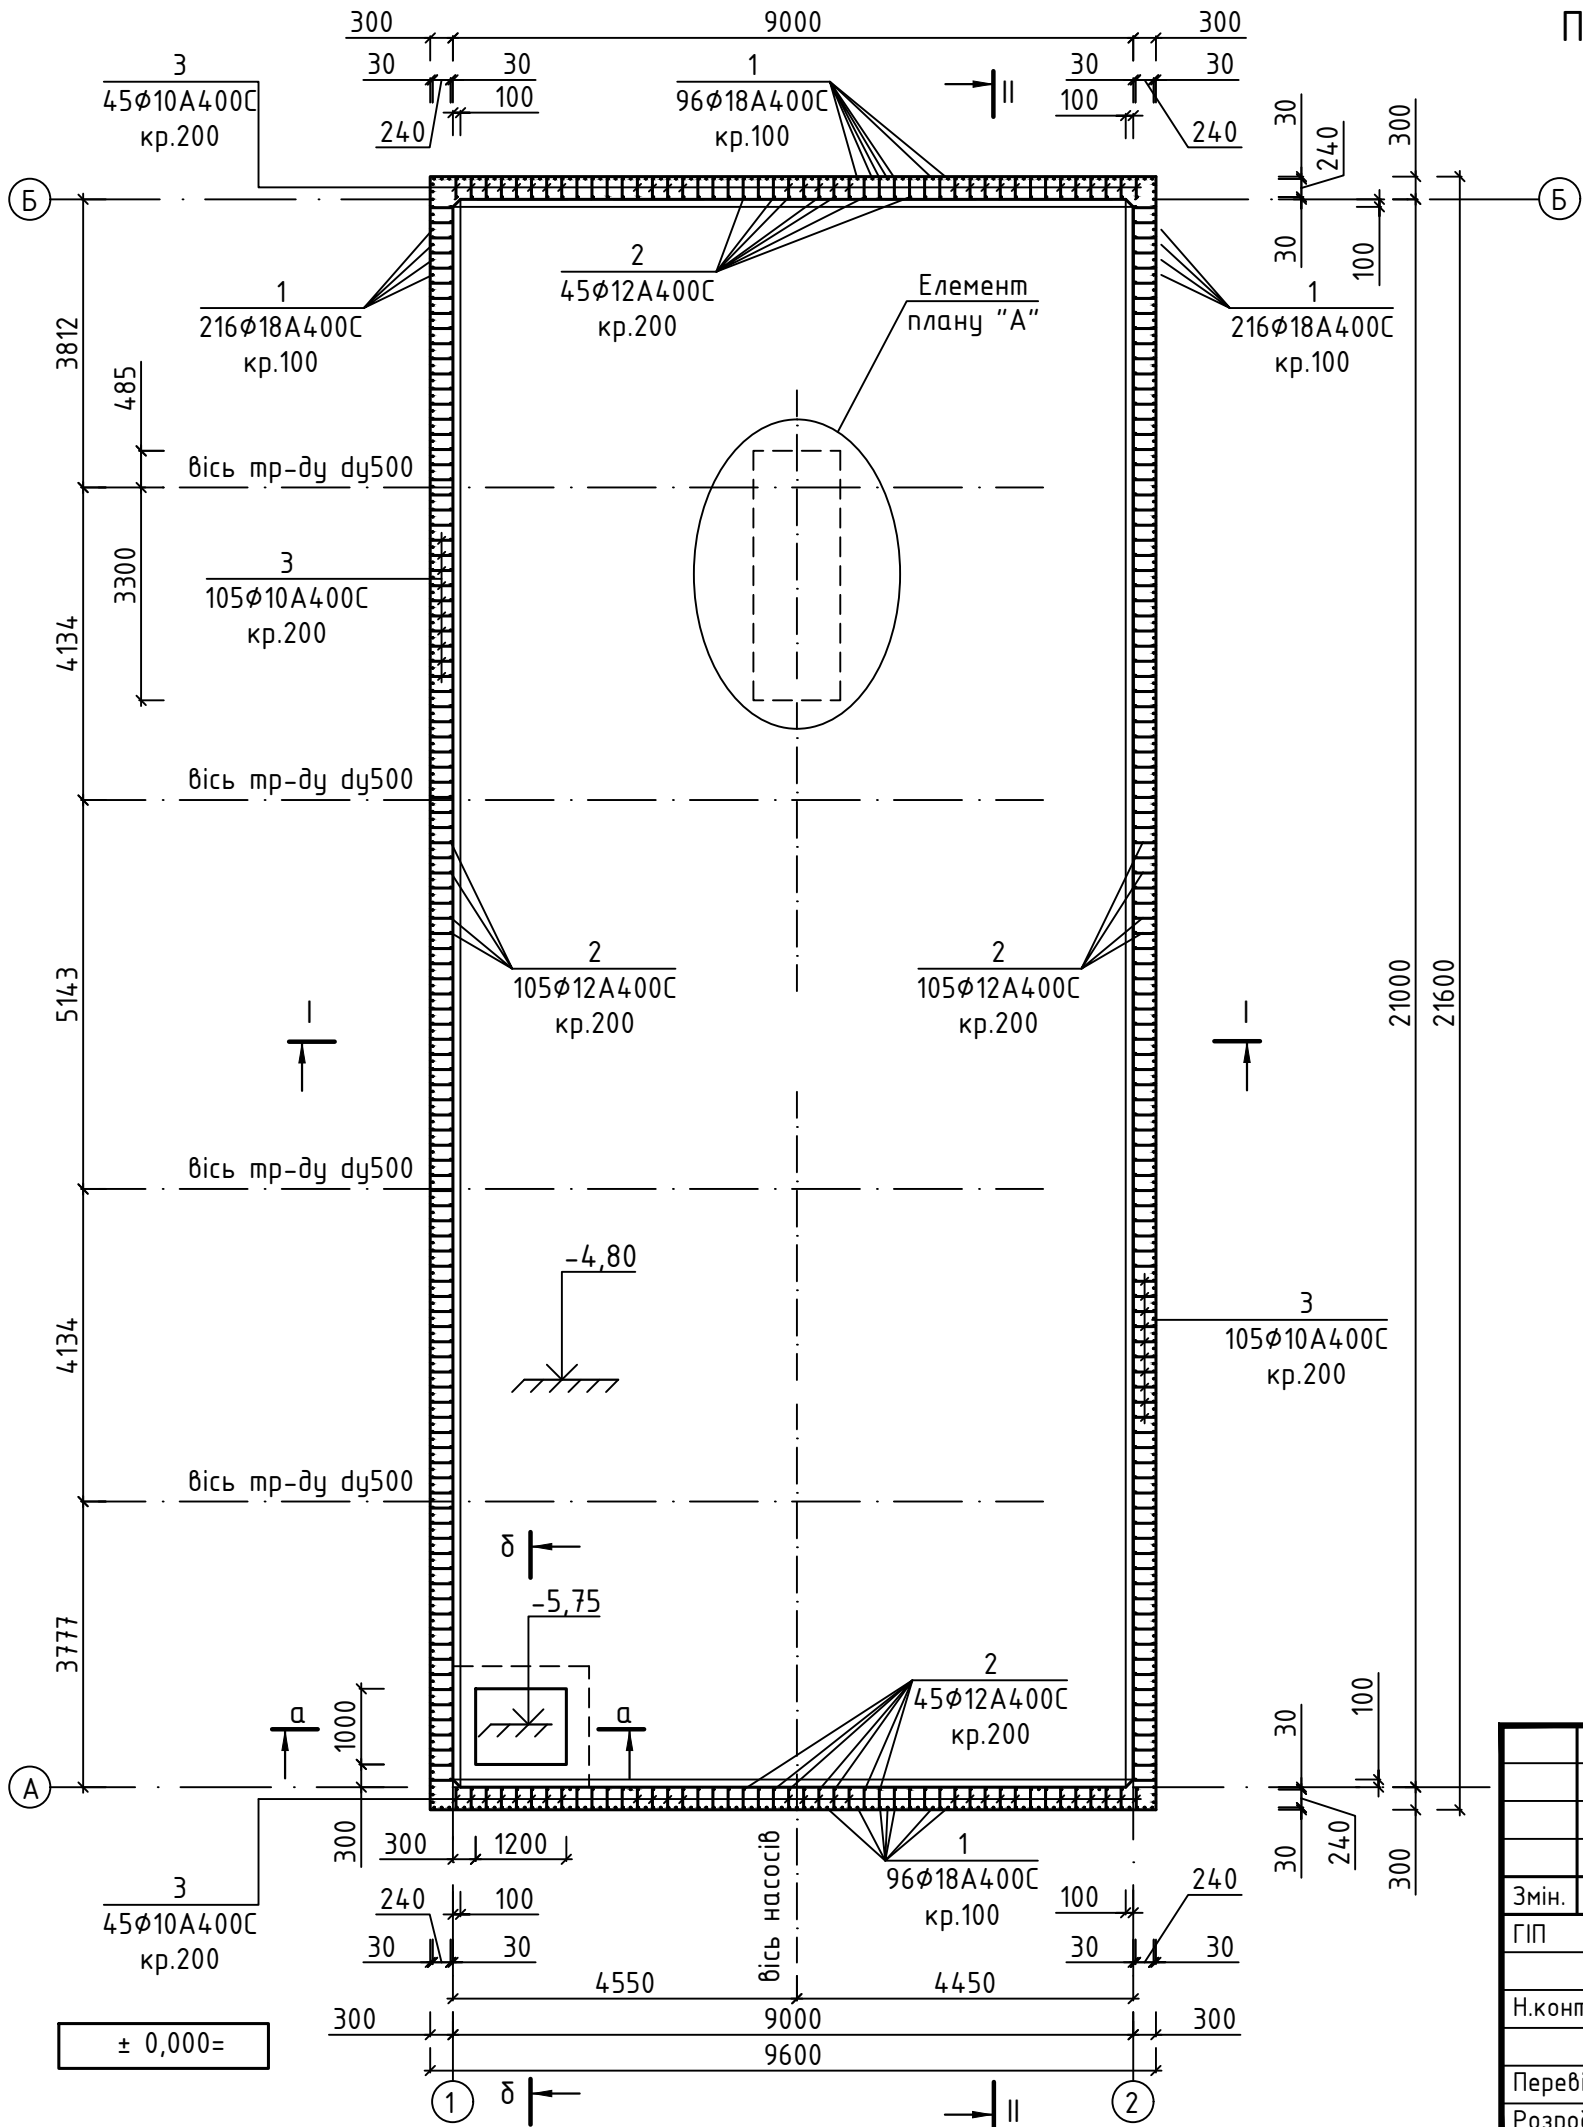


- Примітки:
- Розріз по I-I див. креслення -КБ арк.
 - Розріз по II-II див. креслення -КБ арк.....
 - Розріз по а-а, δ-δ див. креслення -КБ, арк.....
 - Елемент плану "А" див. креслення -КБ арк.....

ПОПЕРЕДНЬО

						- КБ			
Змін.	Кільк.	Арк.	№ док.	Підпис	Дата				
ГІП						ВНС-6	Стадія	Аркуш	Аркушів
							П	1	
Н.контроль									
						Монолітна з/б плита днища ПДМ-1. Опалубне креслення. План.			
Перевірів									
Розробив									

Розріз по I-I

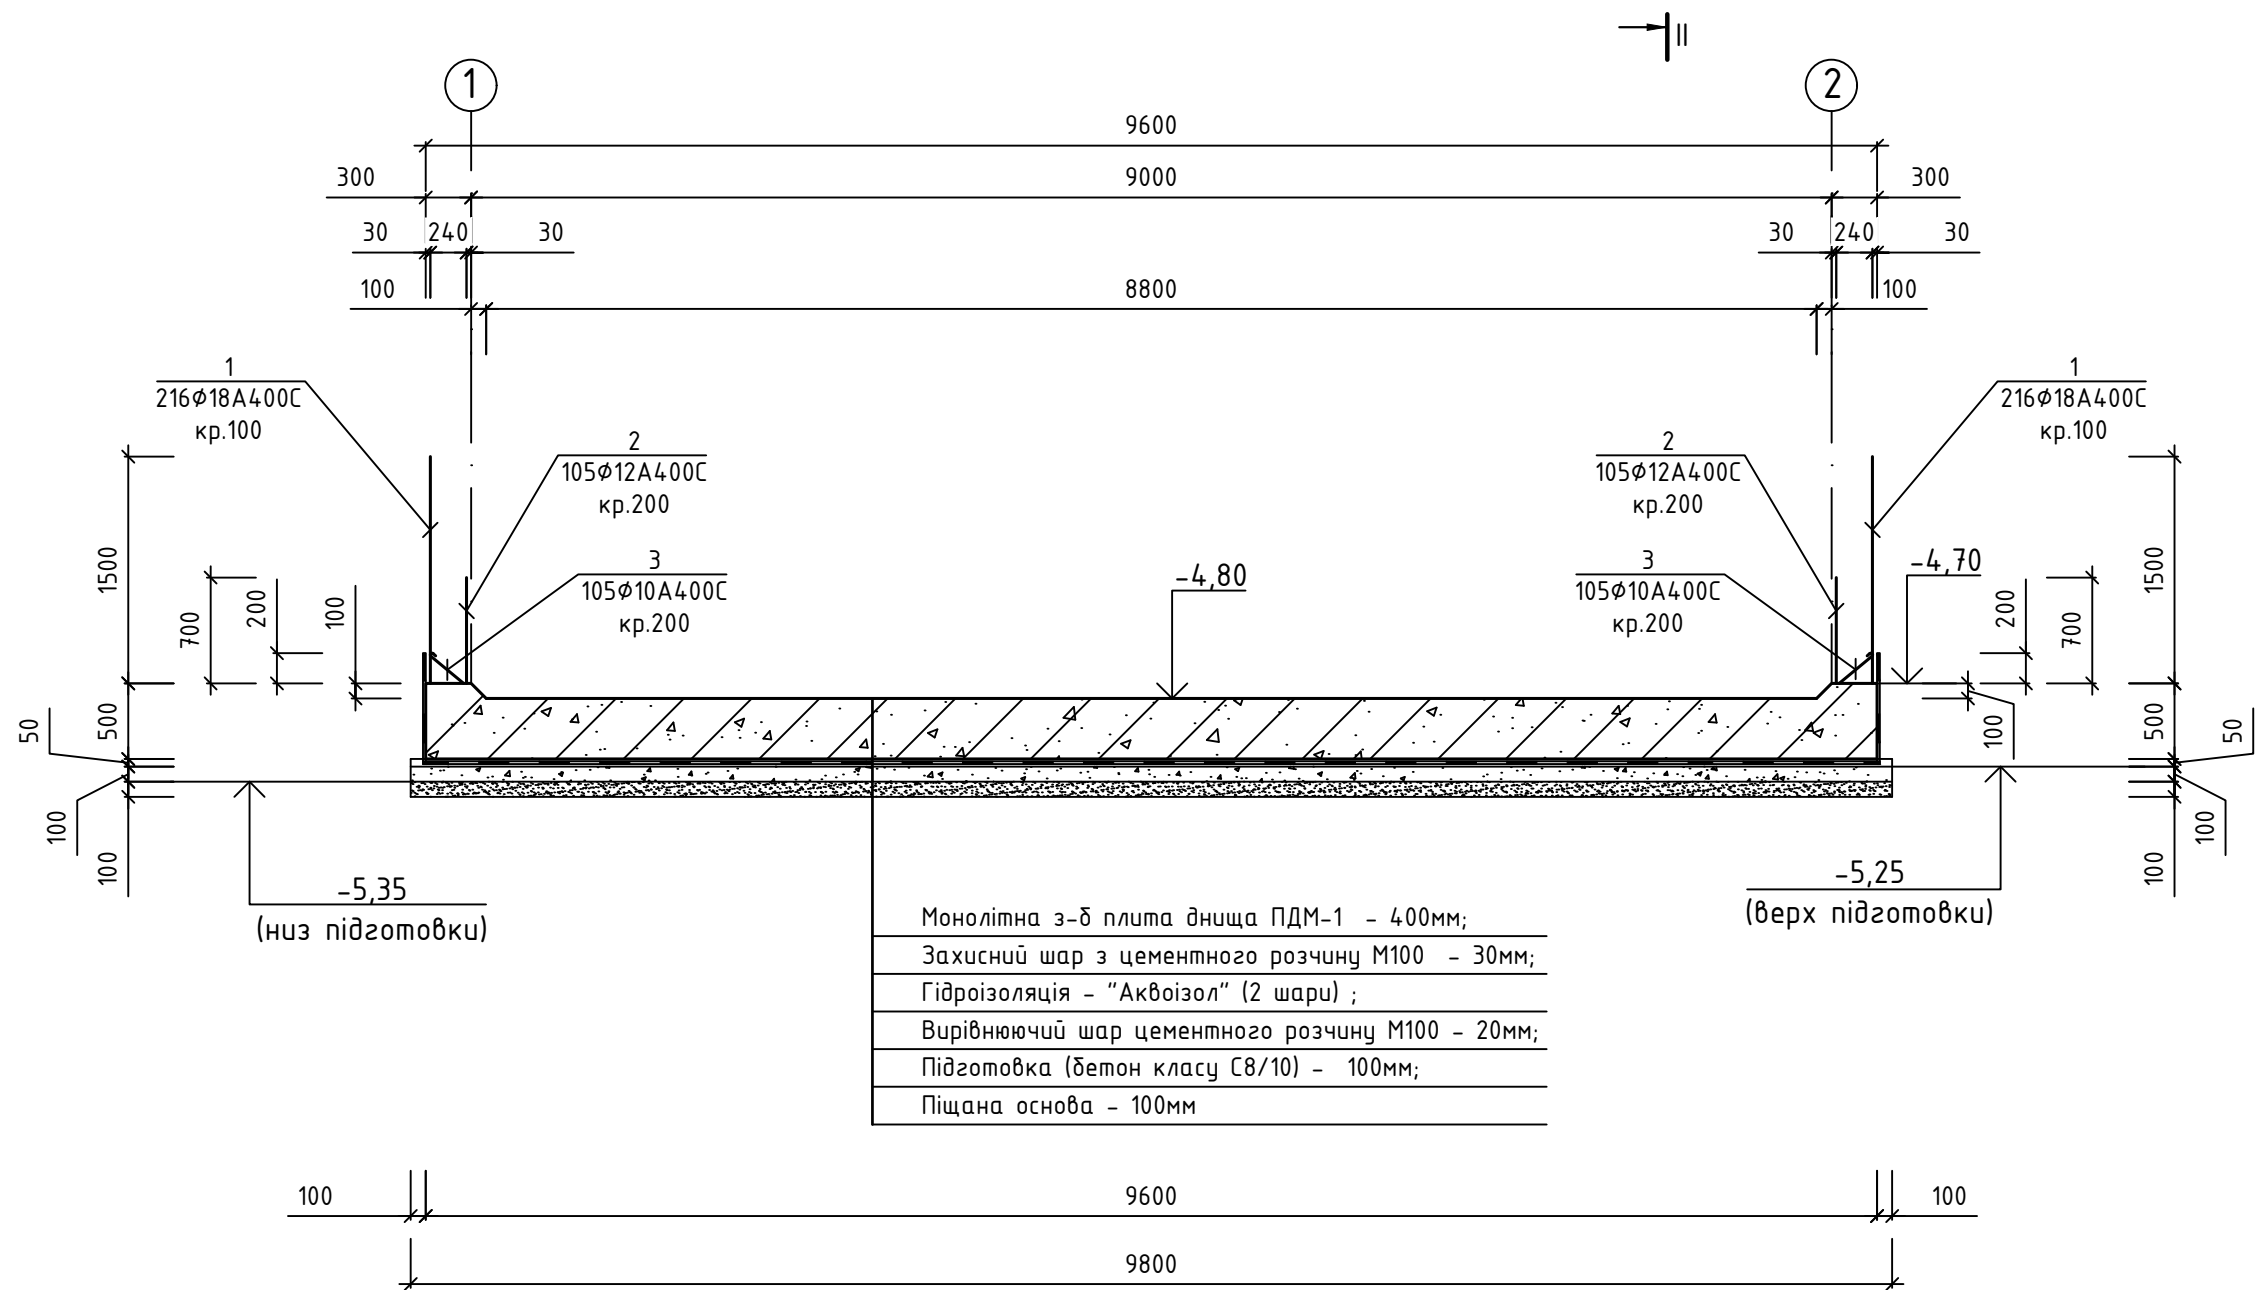

ПОПЕРЕДНЬО


± 0,000=

Примітки:
1. План див. креслення -КБ, арк.
2. Розріз по II-II див. креслення -КБ арк.....

						- КБ			
Змін.	Кільк.	Арк.	№ док.	Підпис	Дата				
ГІП						ВНС-6		Стадія	Аркуш
Н.контроль								П	2
Перевірюв						Монолітна з/б плита днища ПДМ-1. Опалубне креслення. Розріз по I-I.			
Розробив									

Інв. № ор.	Підпис і дата	Зам. інв. №

Розріз по II-II

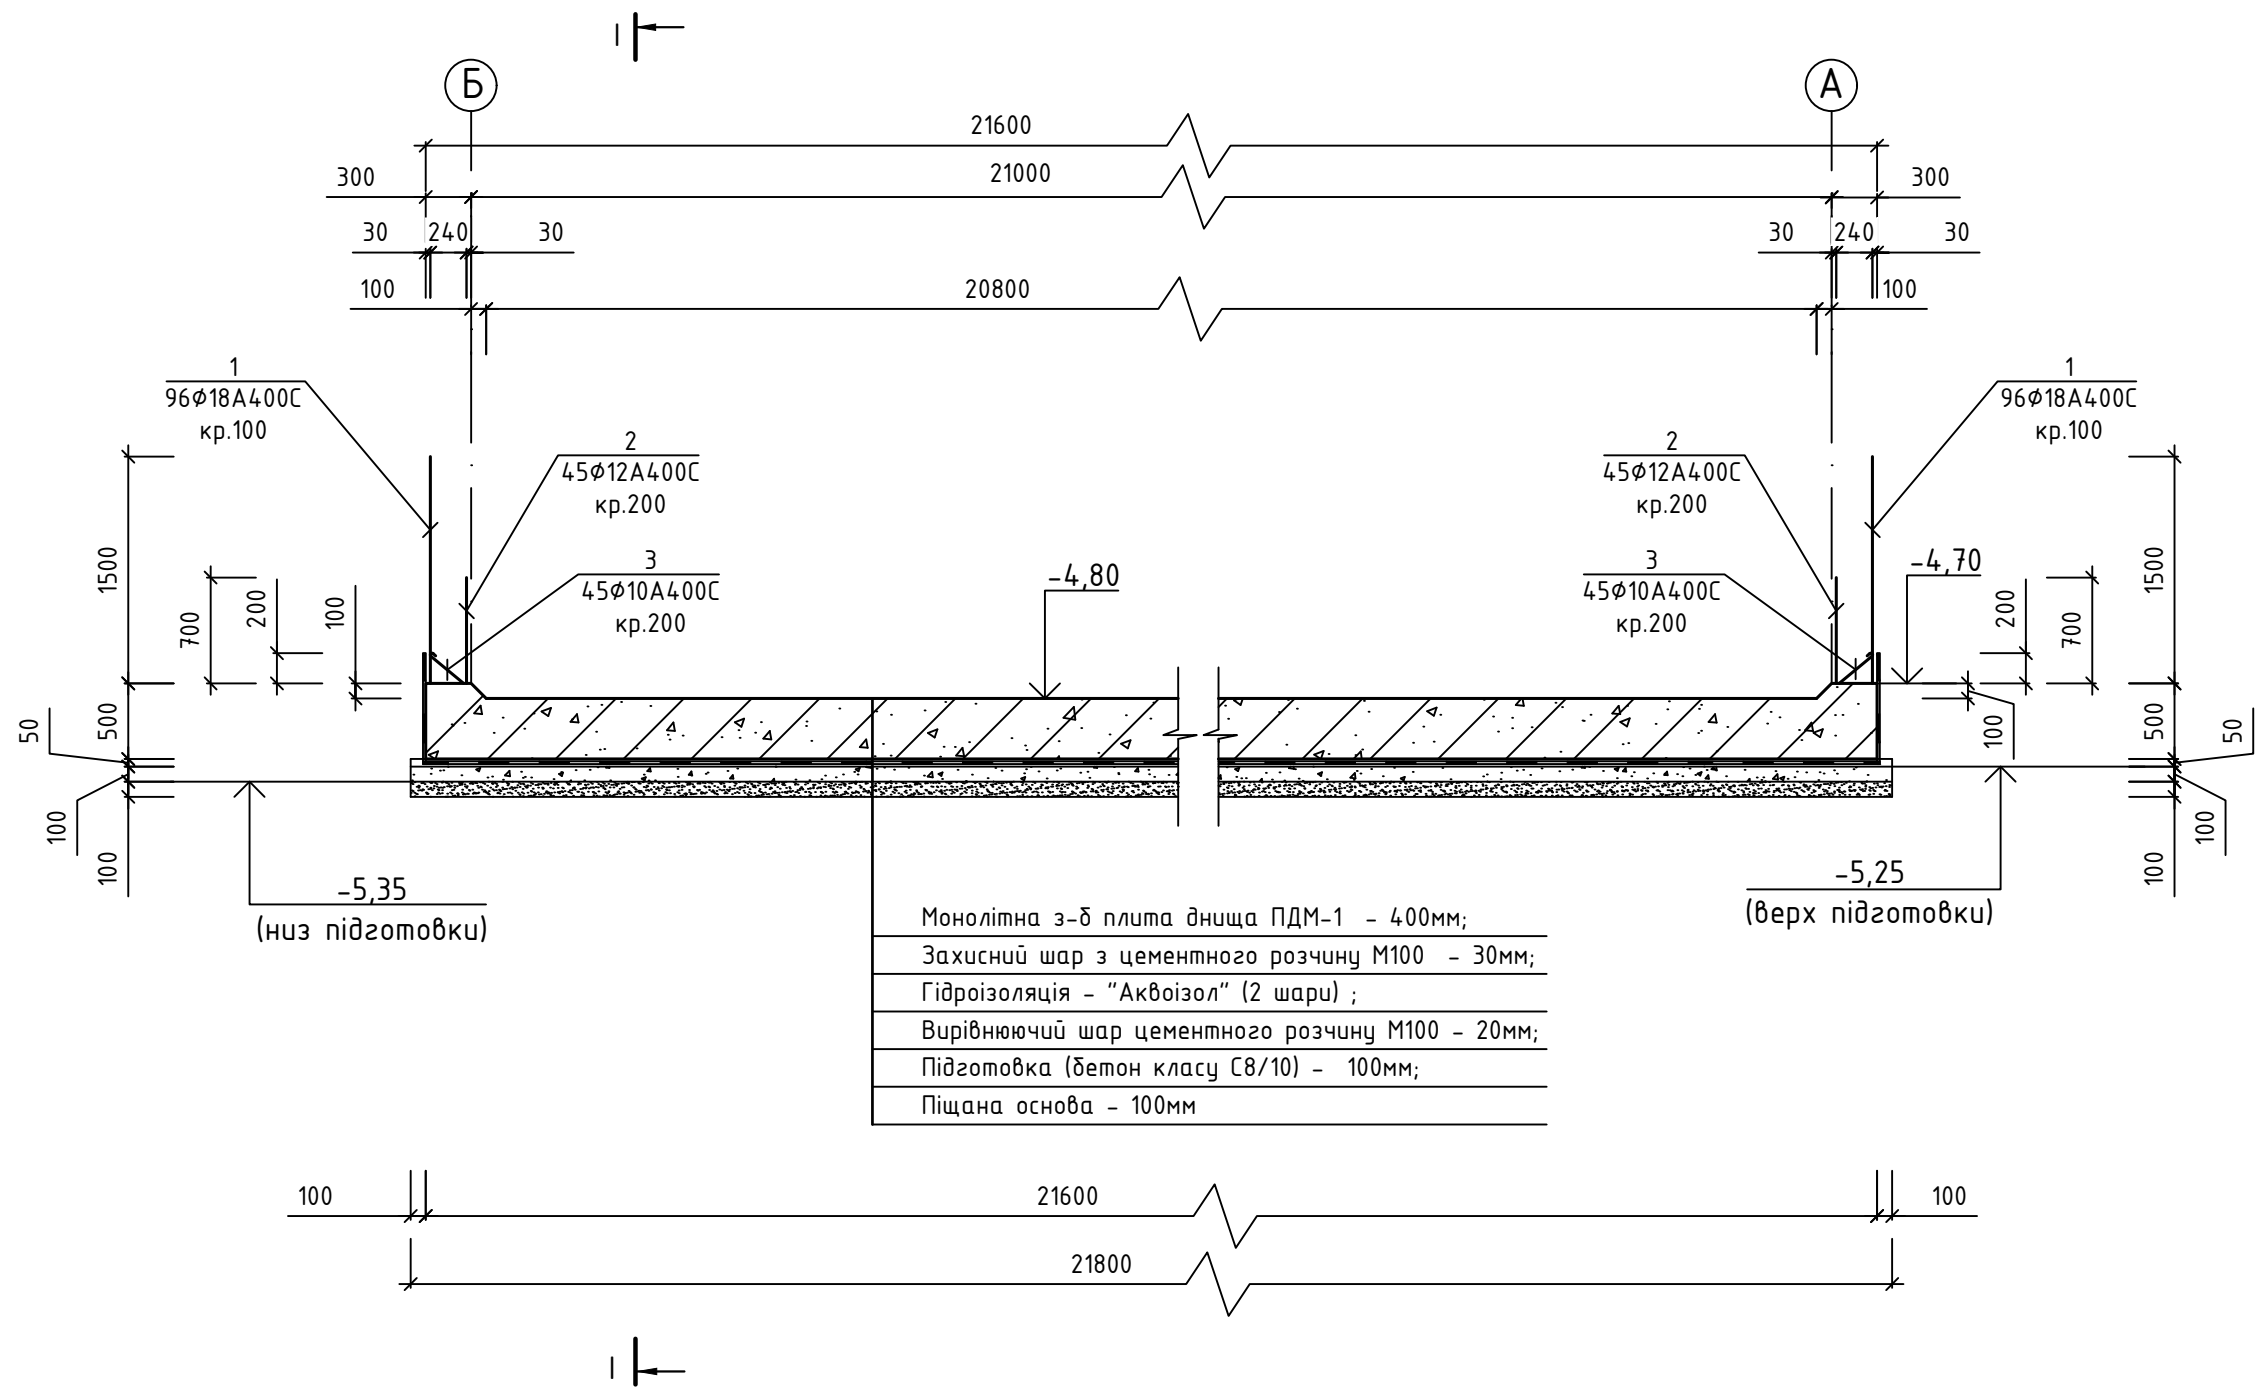

Монолітна з-б плита днища ПДМ-1 - 400мм;
Захисний шар з цементного розчину М100 - 30мм;
Гідроізоляція - "Аквоізол" (2 шари) ;
Вирівнюючий шар цементного розчину М100 - 20мм;
Підготовка (бетон класу С8/10) - 100мм;
Піщана основа - 100мм


± 0,000=

ПОПЕРЕДНЬО

Примітки:
1. План див. креслення -КБ, арк.
2. Розріз по I-I див. креслення -КБ арк.....

						- КБ			
Змін.	Кільк.	Арк.	№ док.	Підпис	Дата				
ГІП						ВНС-6	Стадія	Аркуш	Аркушів
							П	3	
Н.контроль									
						Монолітна з/б плита днища ПДМ-1. Опалубне креслення. Розріз по II-II.			
Перевірів									
Розробив									

Розріз по а-а

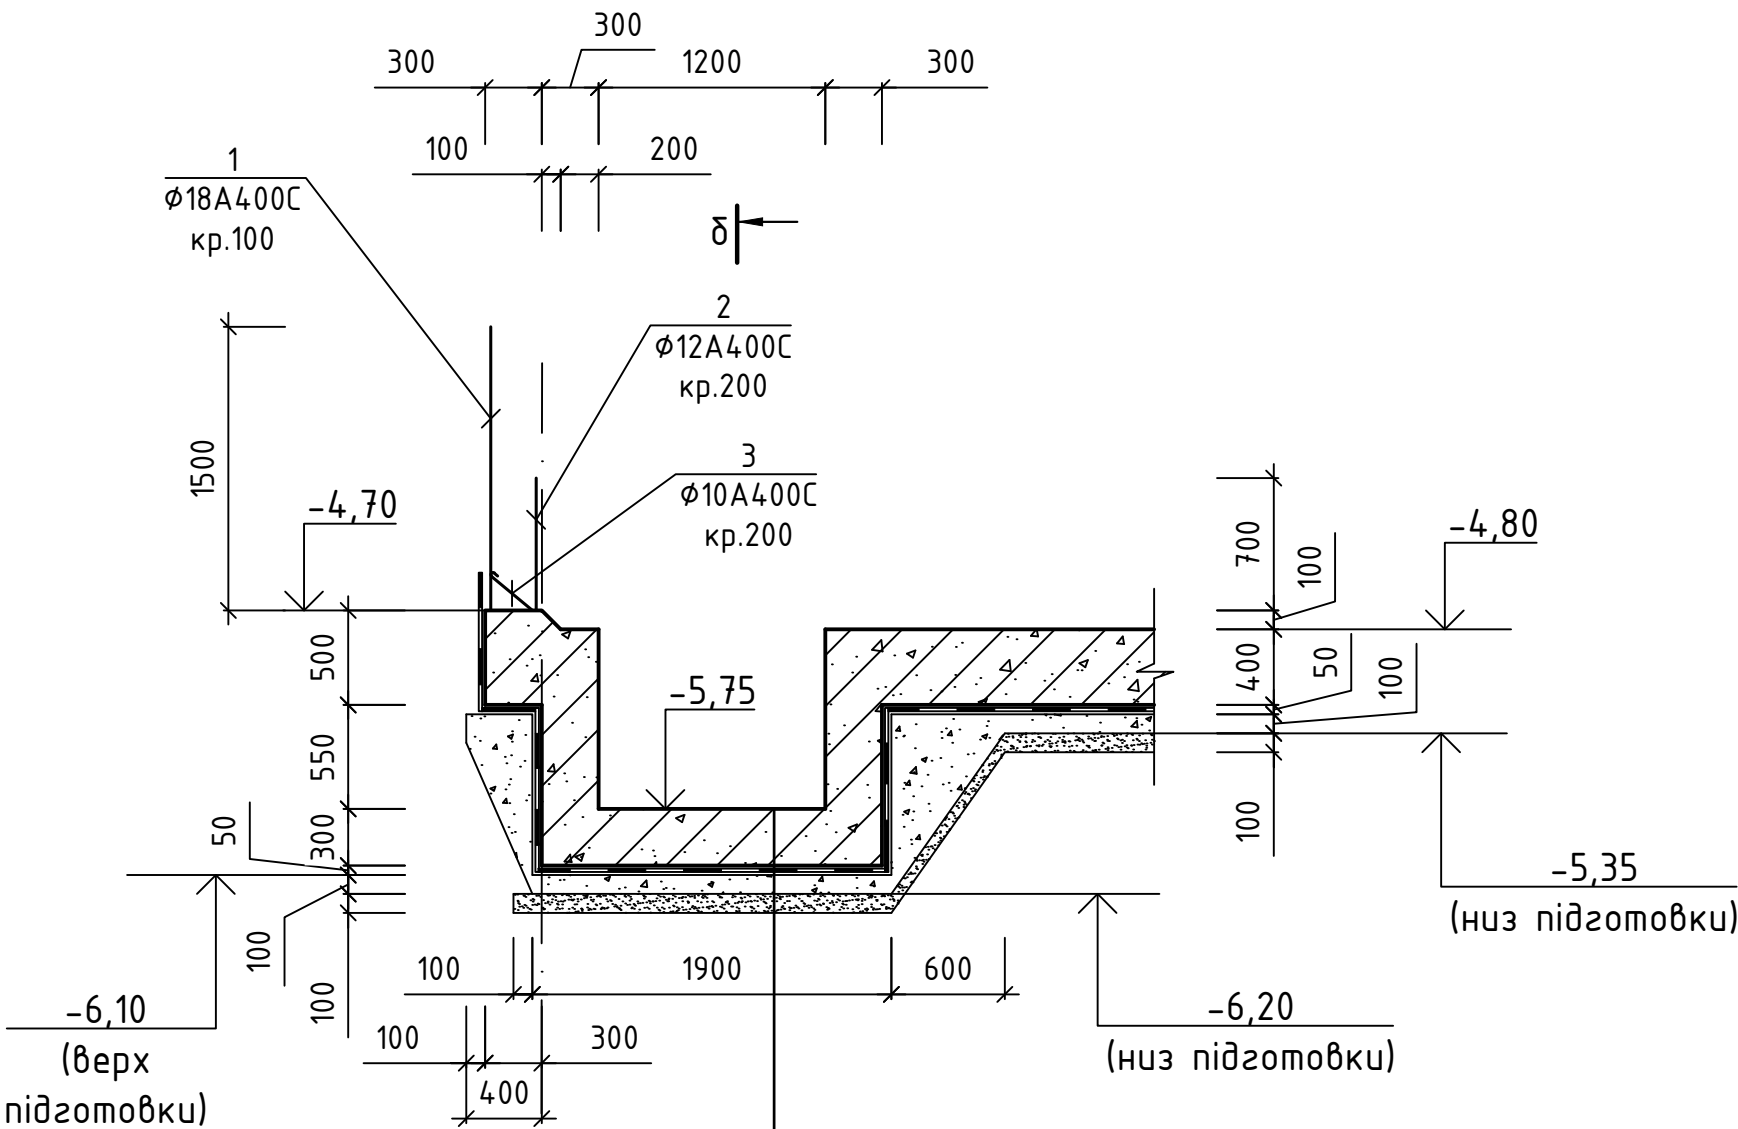

Монолітна з-б плита днища ПДМ-1 - 400мм;
Захисний шар з цементного розчину М100 - 30мм;
Гідроізоляція - "Аквоізол" (2 шару) ;
Вирівнюючий шар цементного розчину М100 - 20мм;
Підготовка (бетон класу С8/10) - 100мм;
Піщана основа - 100мм


± 0,000=

ПОПЕРЕДНЬО

Примітки:
1. План див. креслення -КБ, арк.
2. Розріз по δ-δ див. креслення -КБ арк.....

						- КБ			
Змін.	Кільк.	Арк.	№ док.	Підпис	Дата				
ГІП						ВНС-6	Стадія	Аркуш	Аркушів
							П	4	
Н.контроль									
						Монолітна з/б плита днища ПДМ-1. Опалубне креслення. Розріз по а-а.			
Перевірів									
Розробив									

Розріз по δ-δ

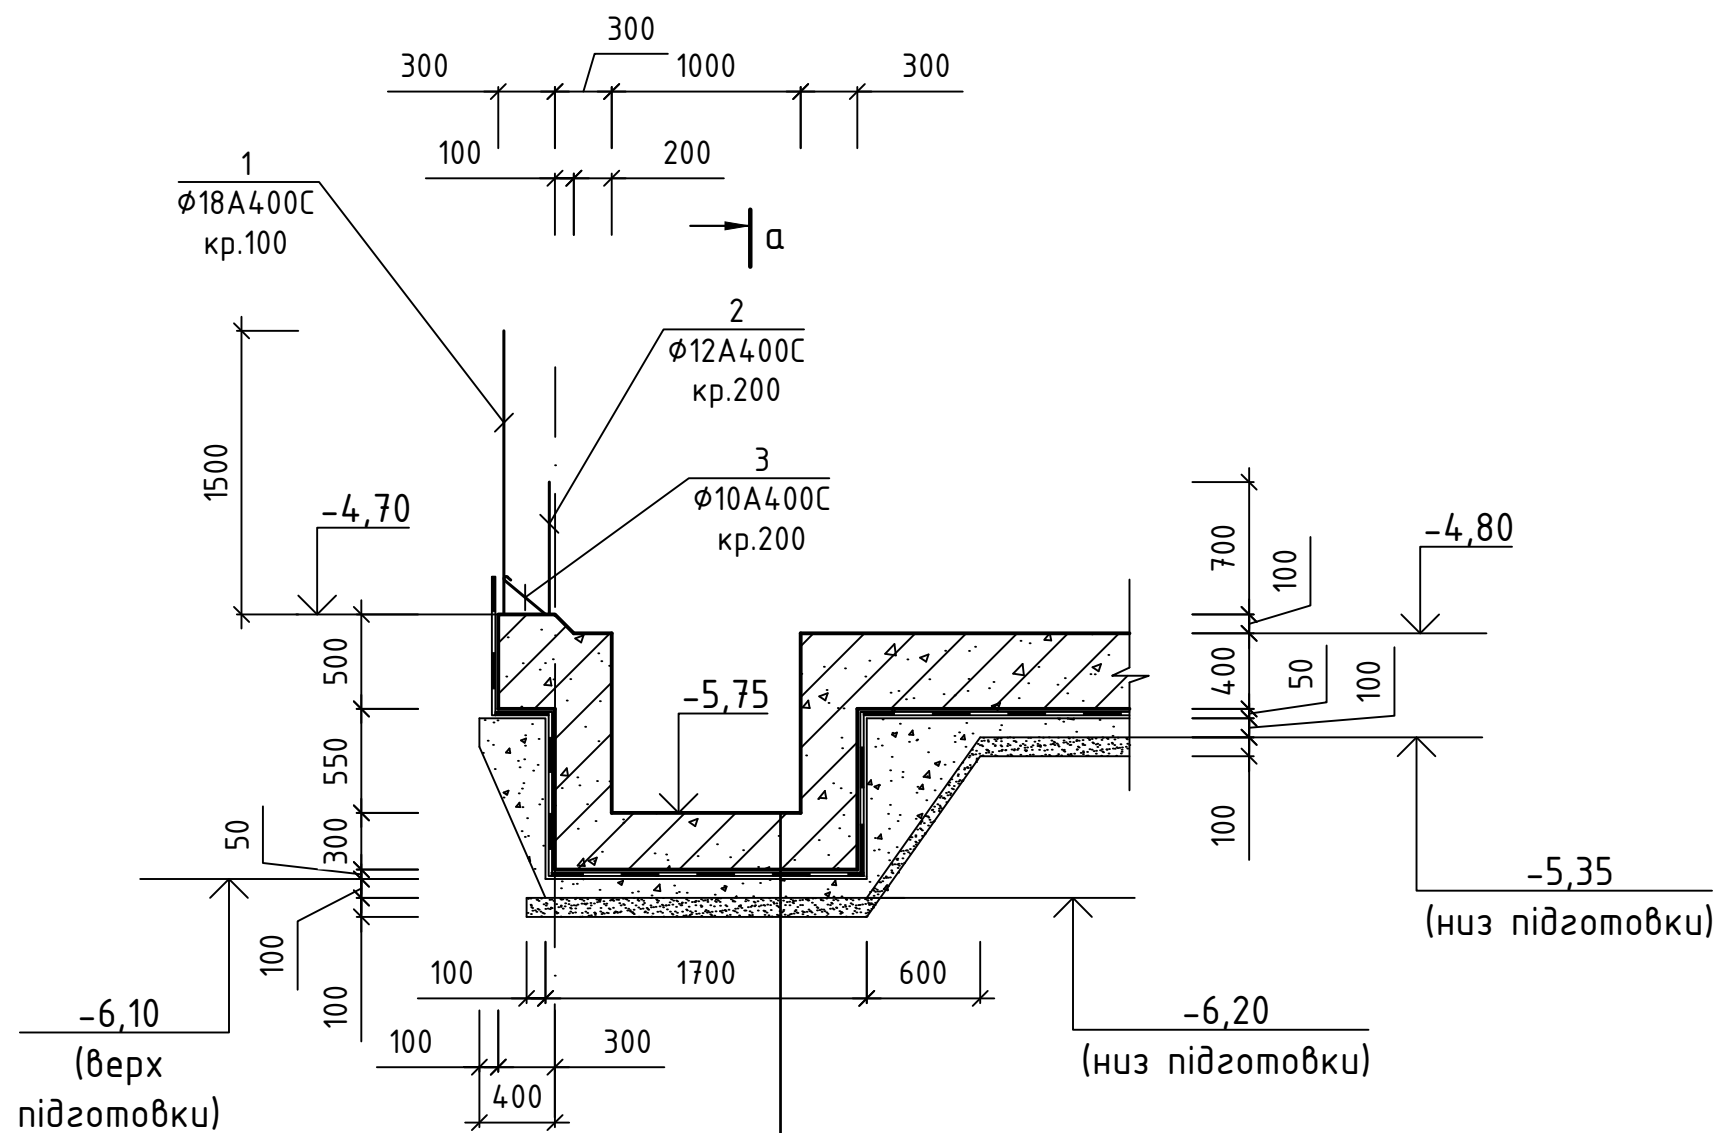

Монолітна з-б плита днища ПДМ-1 - 400мм;
Захисний шар з цементного розчину М100 - 30мм;
Гідроізоляція - "Аквоізол" (2 шару) ;
Вирівнюючий шар цементного розчину М100 - 20мм;
Підготовка (бетон класу С8/10) - 100мм;
Піщана основа - 100мм

→ а

± 0,000=


ПОПЕРЕДНЬО

Примітки:


1. План див. креслення -КБ, арк.
2. Розріз по а-а див. креслення -КБ арк.....

						- КБ			
Змін.	Кільк.	Арк.	№ док.	Підпис	Дата				
ГІП						ВНС-6	Стадія	Аркуш	Аркушів
							П	5	
Н.контроль									
						Монолітна з/б плита днища ПДМ-1. Опалубне креслення. Розріз по б-б.			
Перевірю									
Розроблю									

Елемент плану "А"

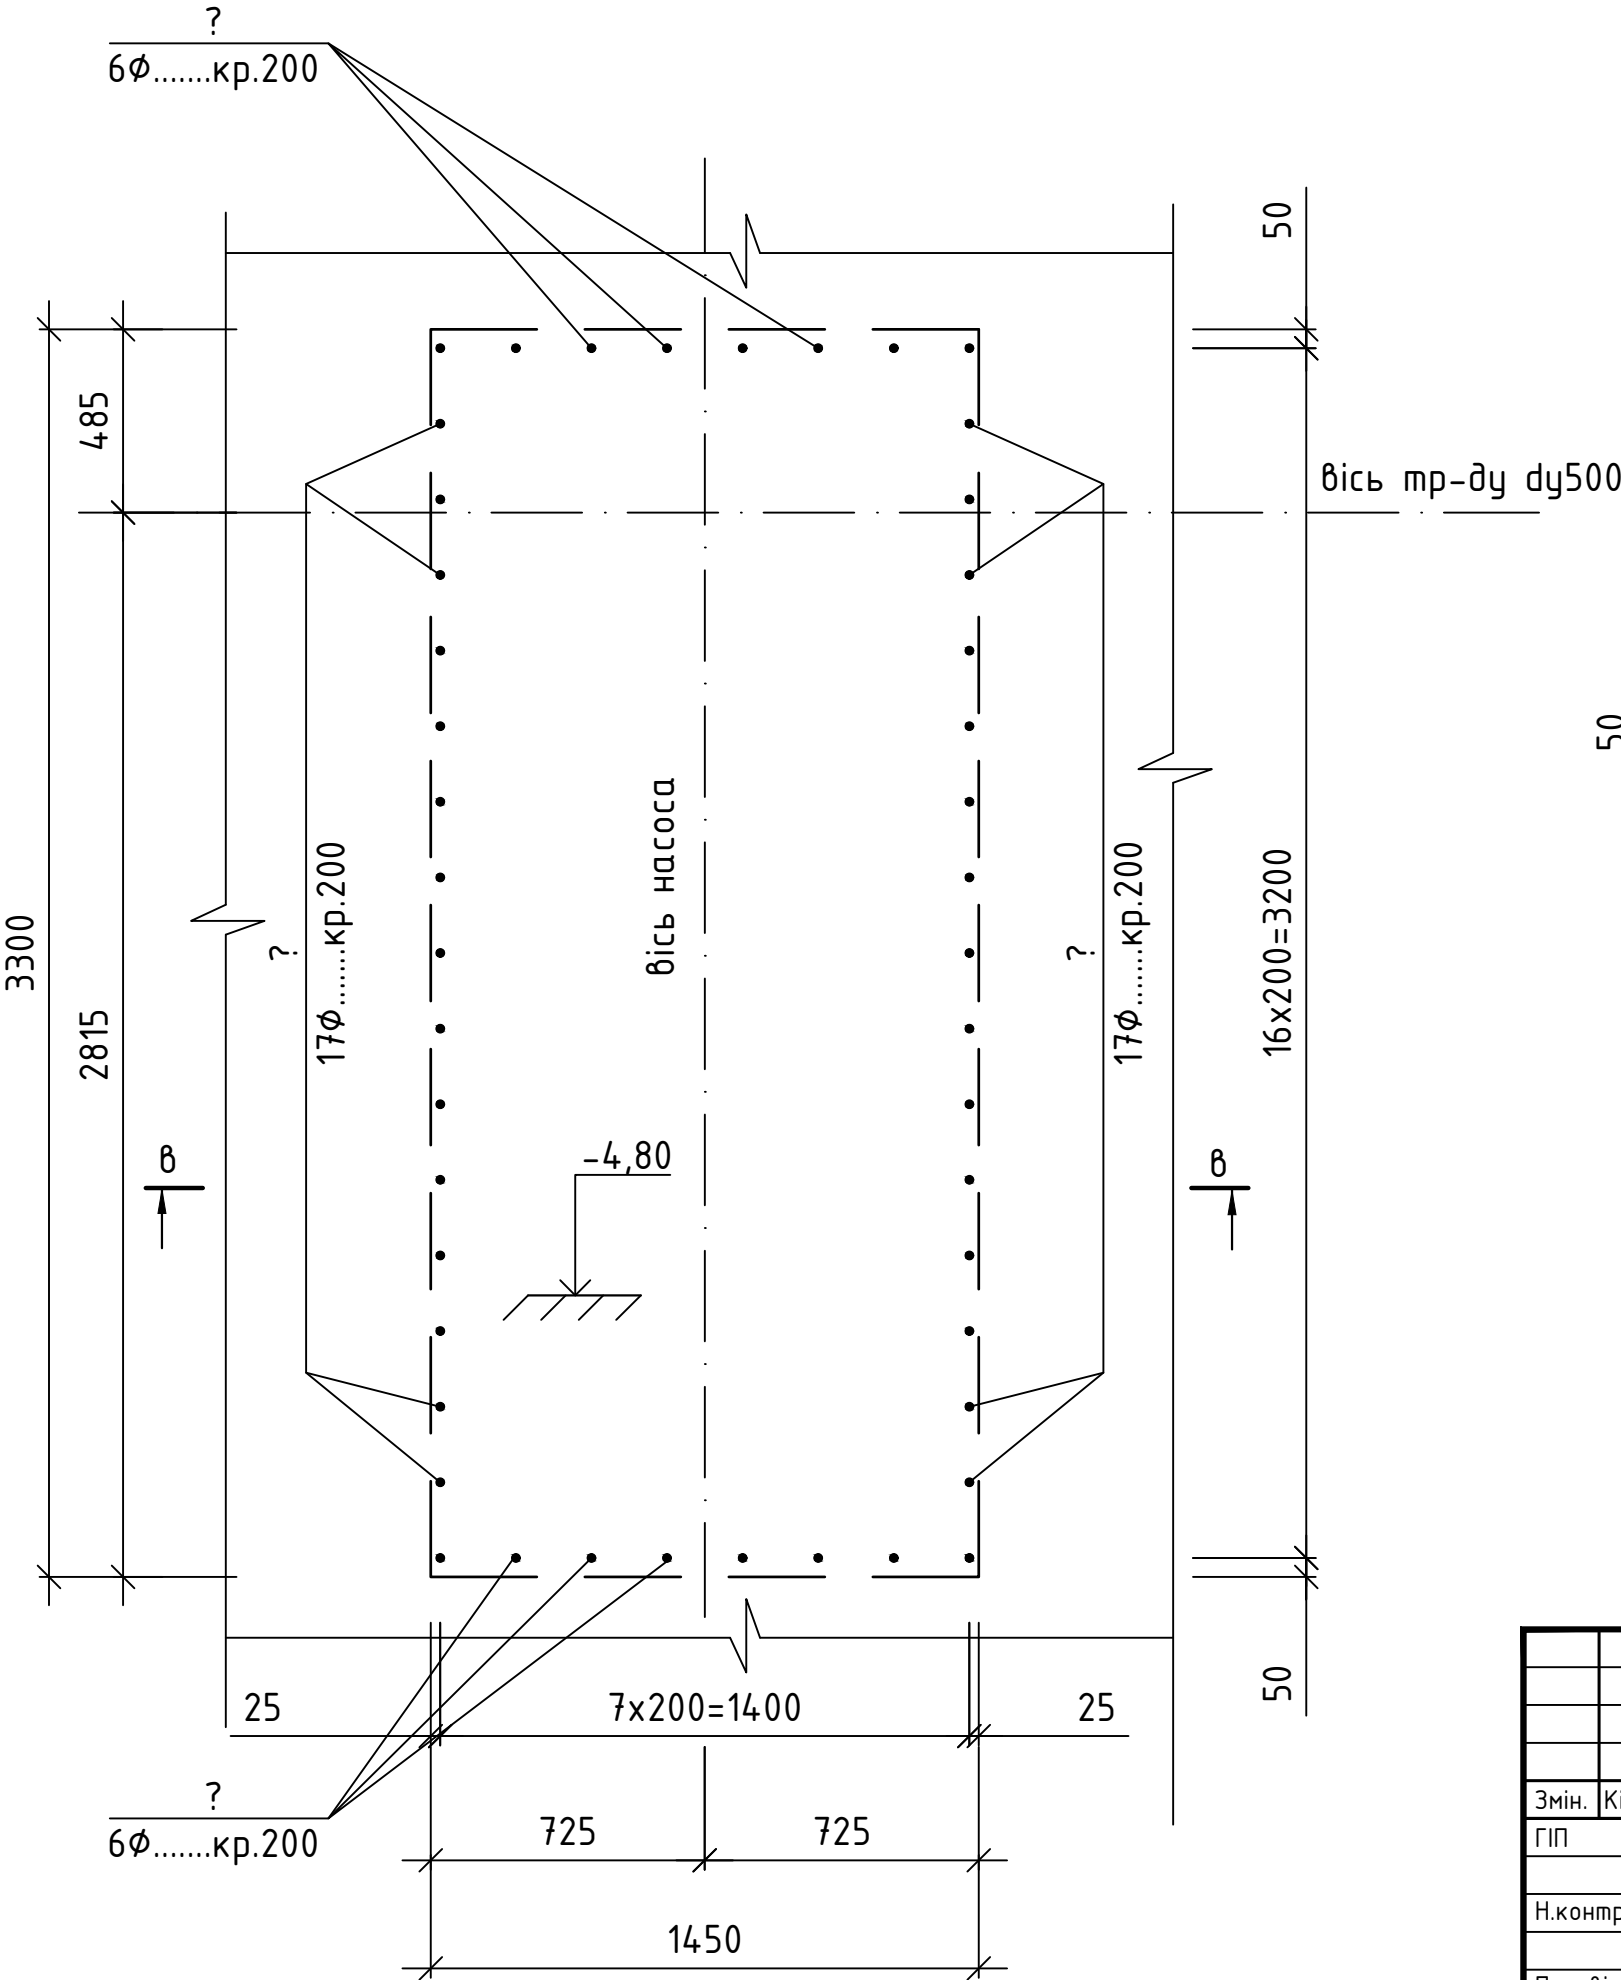

Розріз по в-в

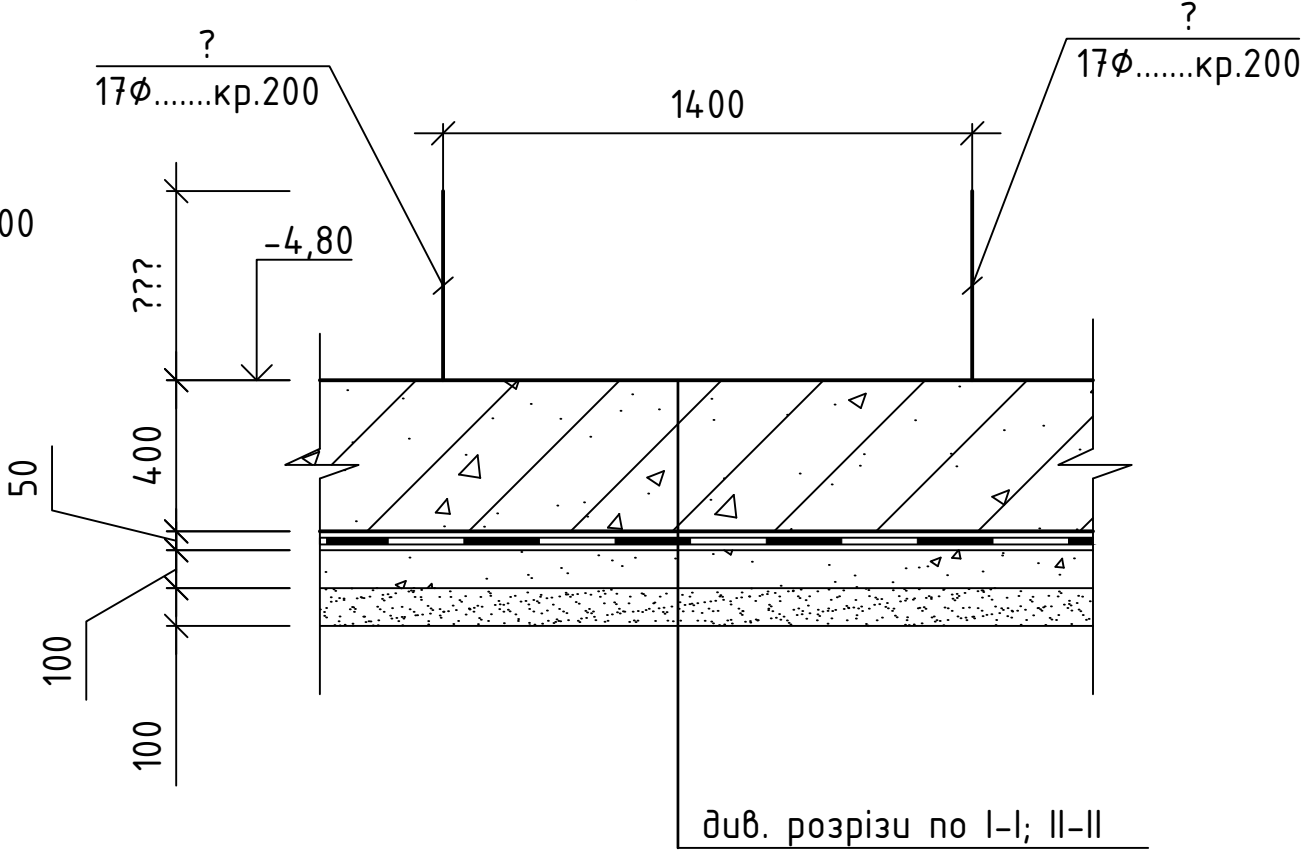

- Примітки:
- 1. План див. креслення -КБ, арк.
 - 2. Розріз I-I див. креслення -КБ, арк.....
 - 3. Розріз II-II див. креслення -КБ, арк....


± 0,000=

ПОПЕРЕДНЬО

Інв. № ор.	Підпис і дата	Зам. інв. №

						- КБ			
Змін.	Кільк.	Арк.	№ док.	Підпис	Дата				
ГІП						ВНС-6		Стадія	Аркуш
Н.контроль								П	6
Перевірюв						Монолітна з/б плита днища ПДМ-1.			
Розробив						Опалубне креслення.			
						Елемент плану "А". Розріз по в-в.			

Інв. № ор.	Підпис і дата	Зам. інв. №

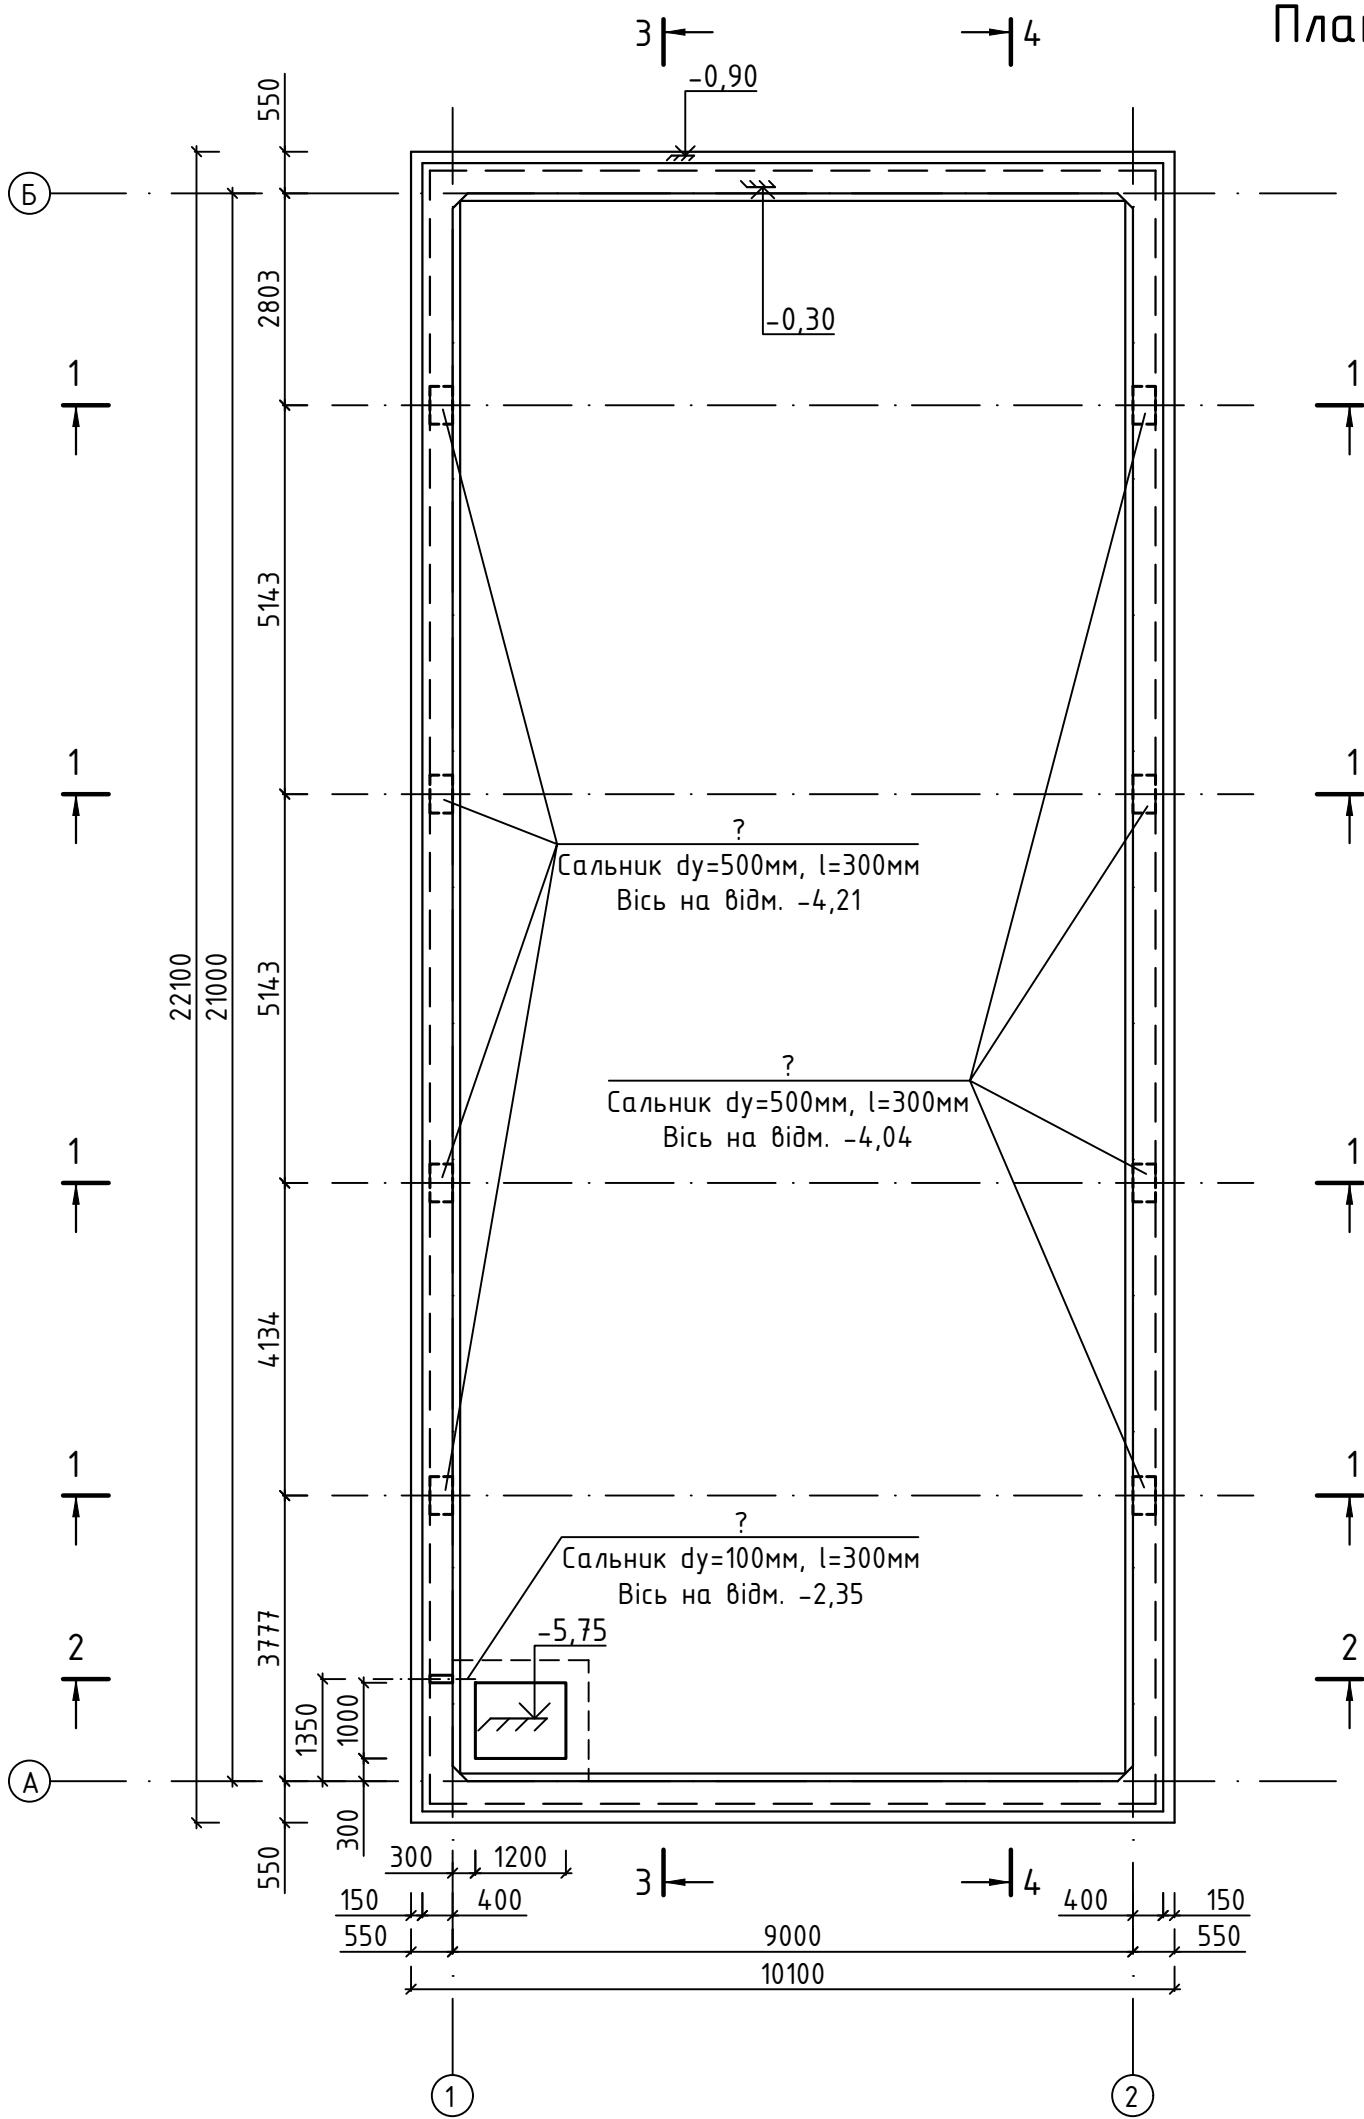


± 0,000=

ПОПЕРЕДНЬО

- Примітки:
- Розріз по 1-1 див. креслення -КБ арк.
 - Розріз по 2-2 див. креслення -КБ арк.....
 - Розріз по 3-3 див. креслення -КБ, арк.....
 - Розріз по 4-4 див. креслення -КБ, арк.....

						- КБ			
Змін.	Кільк.	Арк.	№ док.	Підпис	Дата				
ГІП						ВНС-6	Стадія	Аркуш	Аркушів
							П	7	
Н.контроль						Стіни. Опалубне креслення. План по А-А.			
Перевірюв									
Розробив									

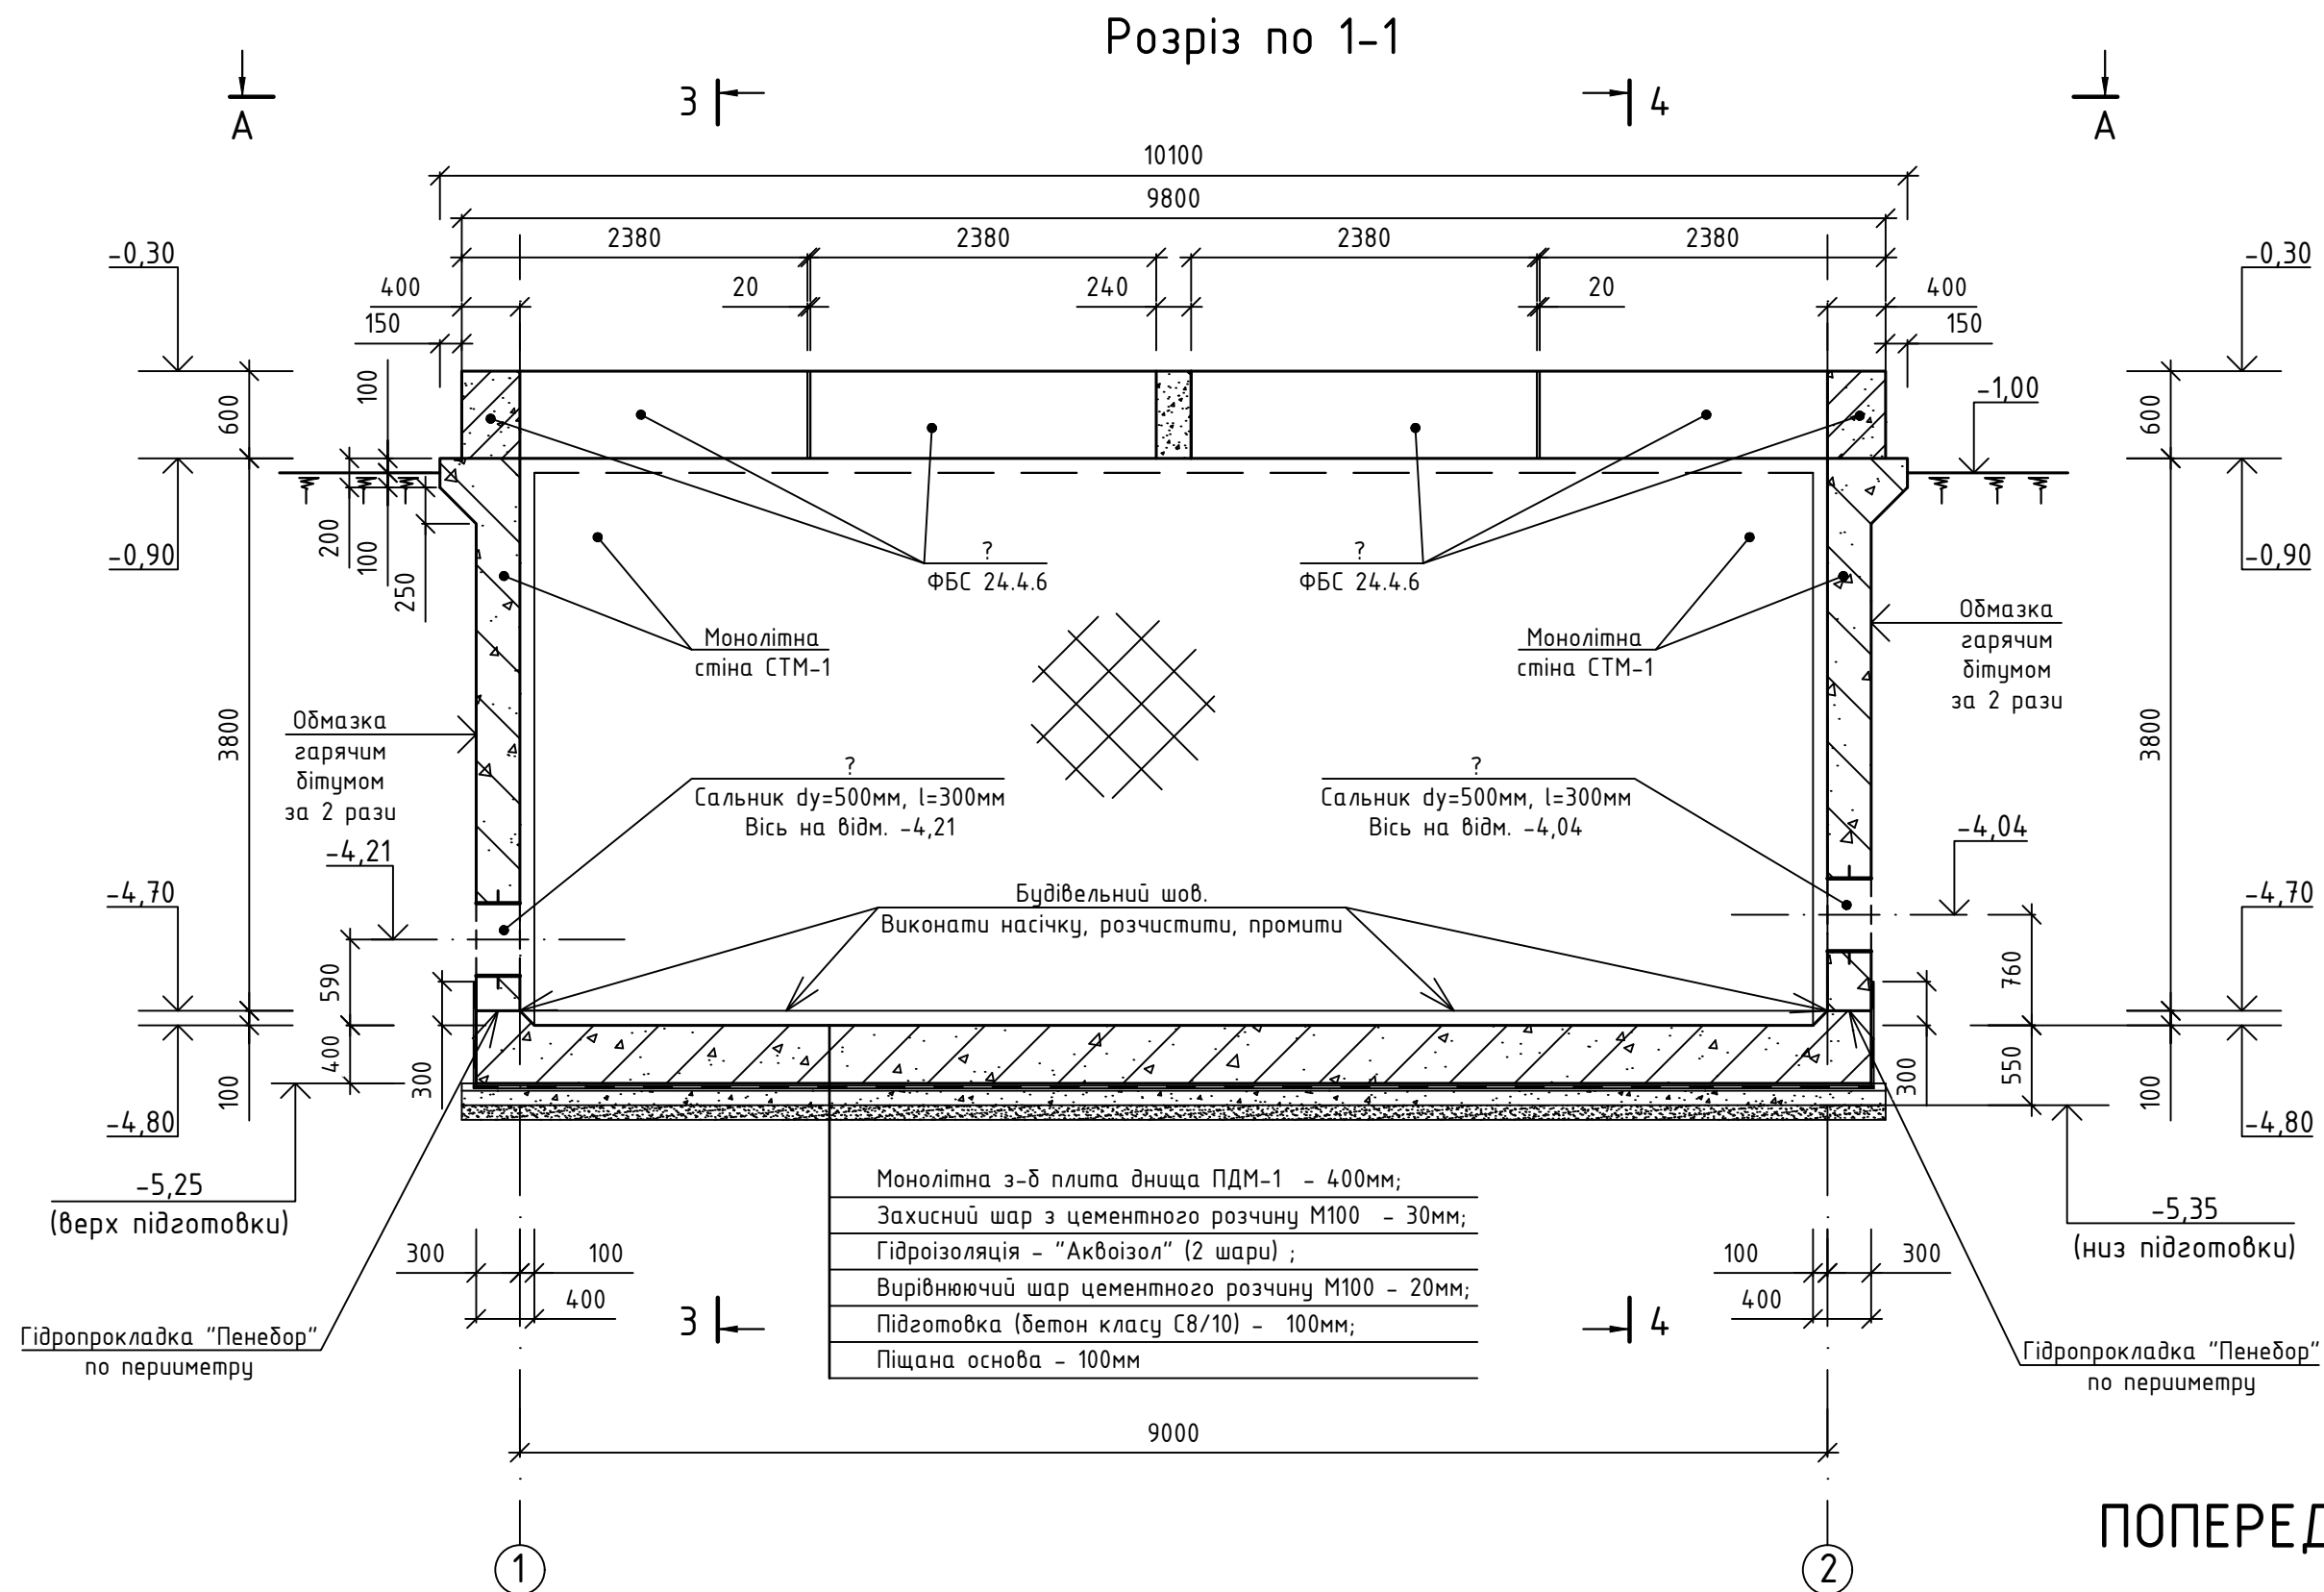


ПОПЕРЕДНЬО

Примітки:

1. План див. креслення -КБ, арк.
2. Розріз по 2-2 див. креслення -КБ арк.....
3. Розріз по 3-3 див. креслення -КБ арк.....
4. Розріз по 4-4 див. креслення -КБ арк.....

± 0,000=

						- КБ			
Змін.	Кільк.	Арк.	№ док.	Підпис	Дата				
ГІП						ВНС-6	Стадія	Аркуш	Аркушів
							П	8	
Н.контроль									
						Стіни. Опалубне креслення. Розріз по 1-1.			
Перевірів									
Розробив									

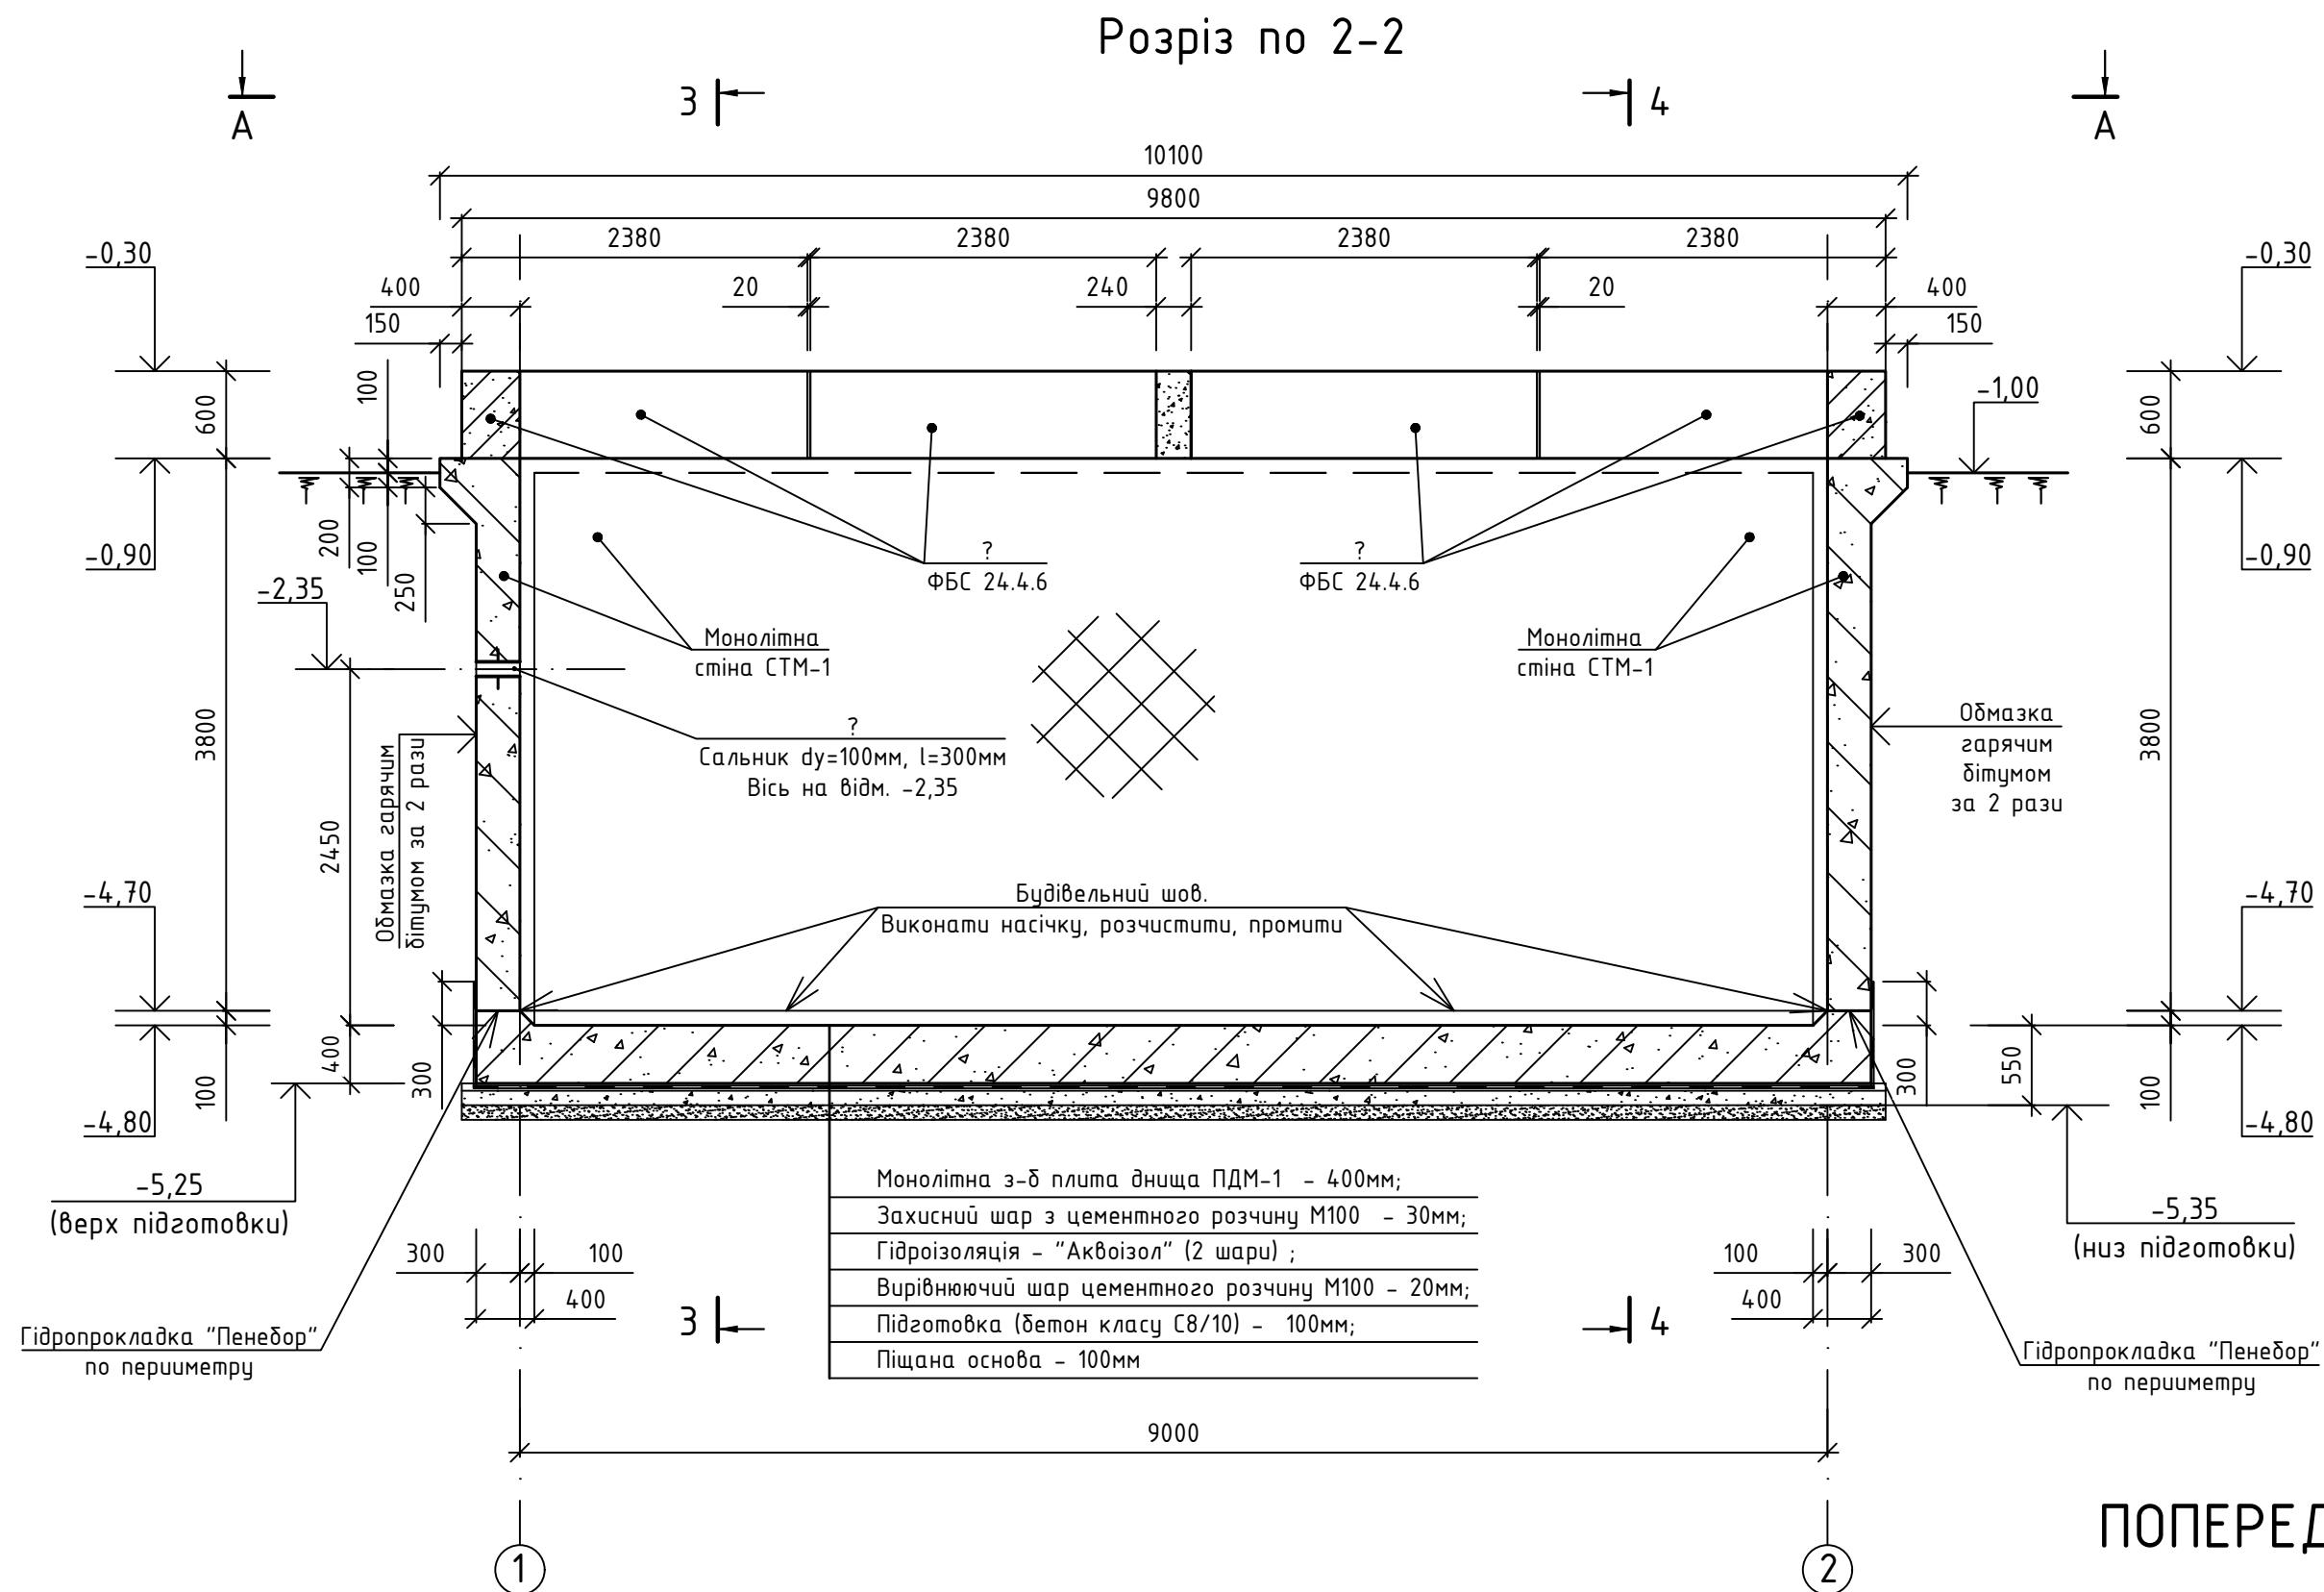

ПОПЕРЕДНЬО

Примітки:


1. План див. креслення -КБ, арк.
2. Розріз по 1-1 див. креслення -КБ арк.....
3. Розріз по 3-3 див. креслення -КБ арк.....
4. Розріз по 4-4 див. креслення -КБ арк.....

± 0,000=

						- КБ			
Змін.	Кільк.	Арк.	№ док.	Підпис	Дата				
ГІП						ВНС-6		Стадія	Аркуш
Н.контроль								П	9
Перевірю						Стіни.			
Розробив						Опалубне креслення. Розріз по 2-2.			

Інв. № ор.	Підпис і дата	Зам. інв. №

Розріз по I-I

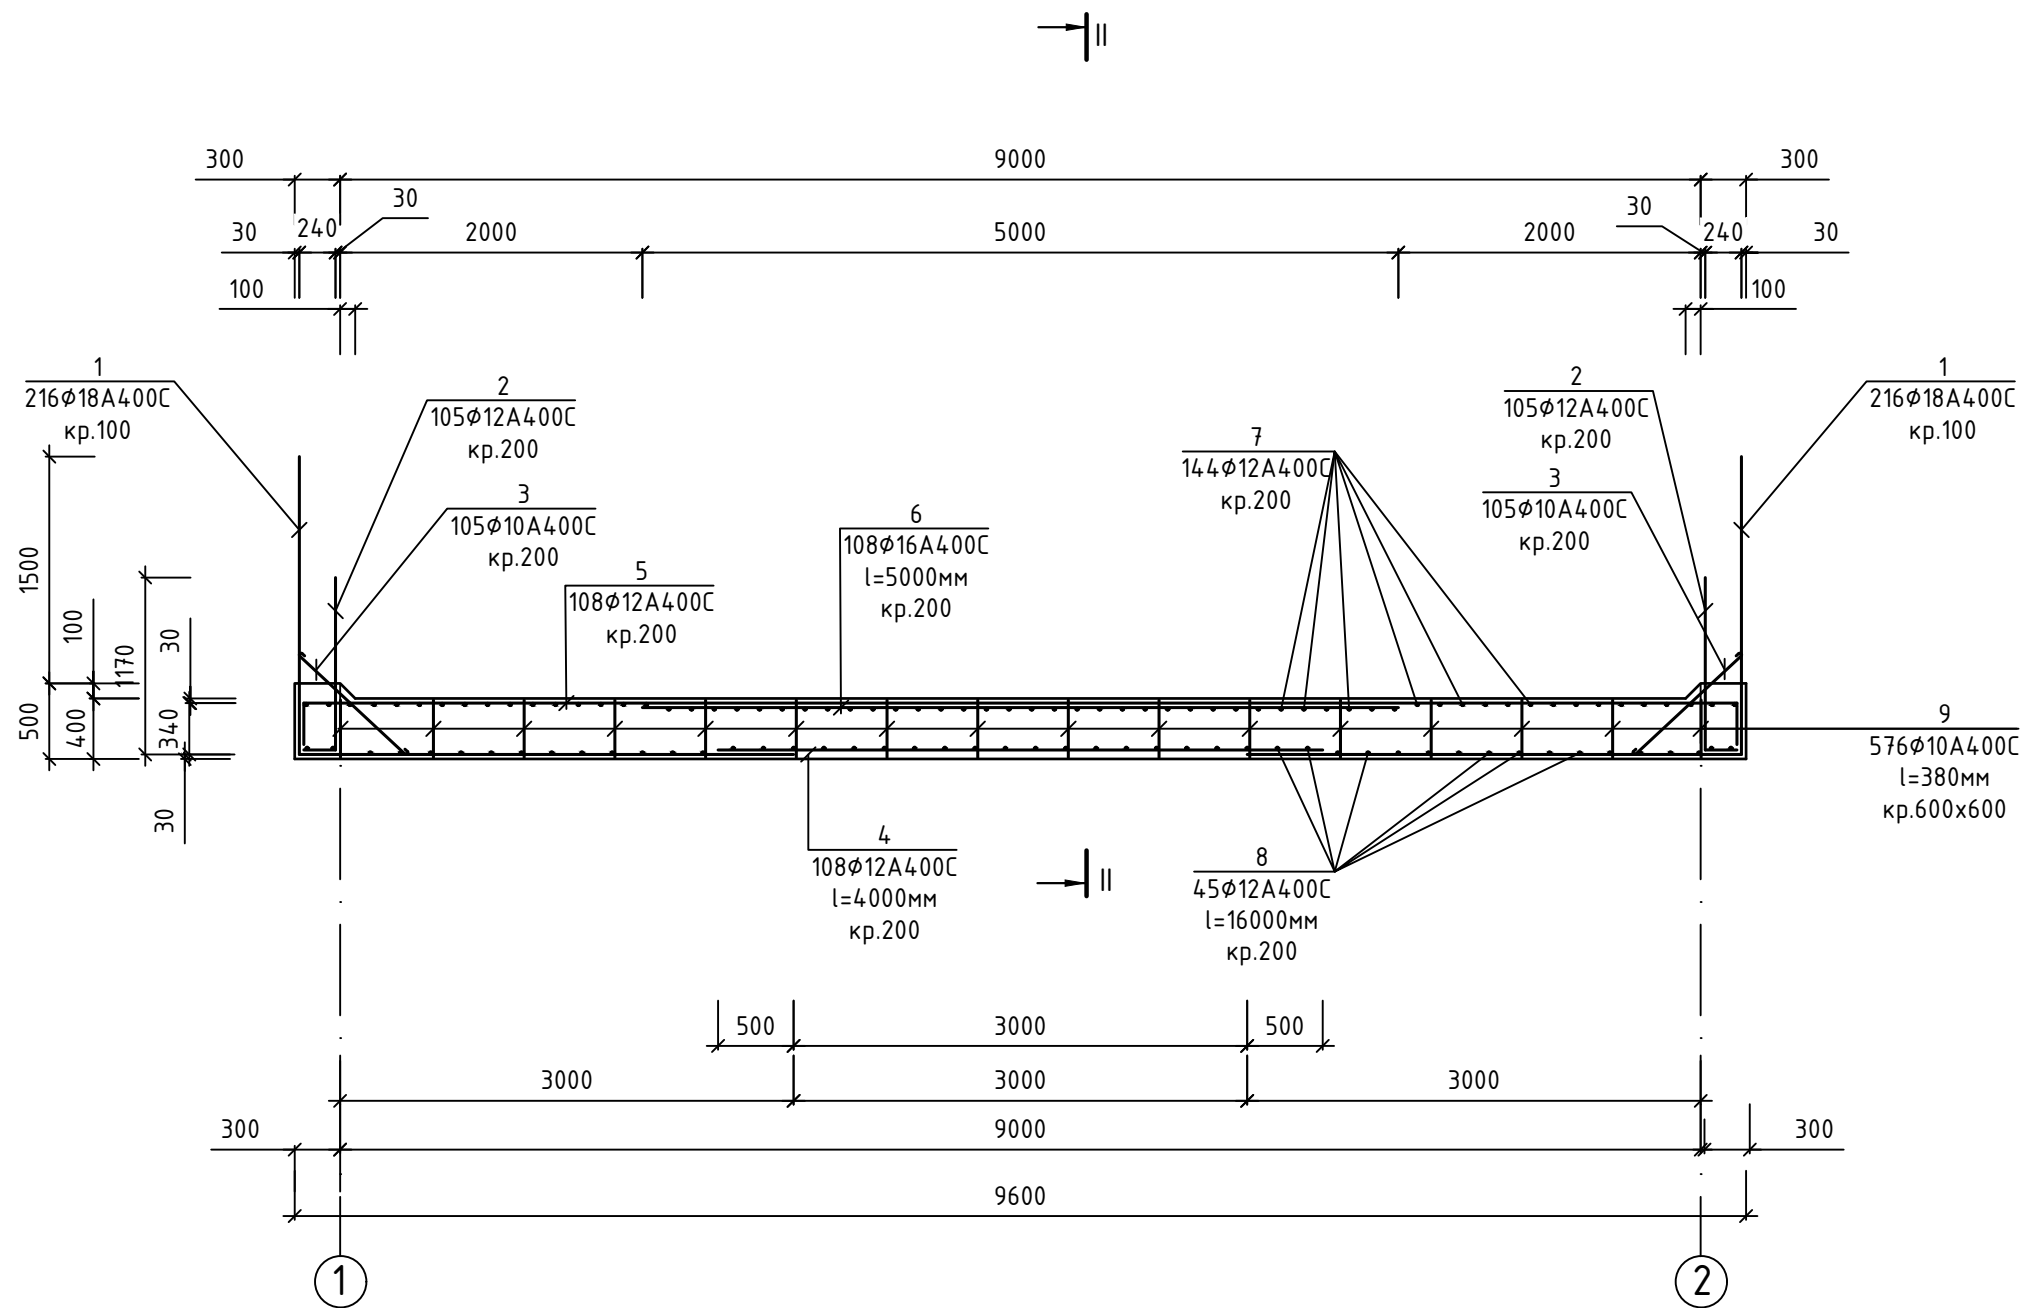

± 0,000=


ПОПЕРЕДНЬО

Примітки:
1. План див. креслення -КБ, арк.
2. Розріз по II-II див. креслення -КБ арк.....

						- КБ			
Змін.	Кільк.	Арк.	№ док.	Підпис	Дата				
ГІП						ВНС-6	Стадія	Аркуш	Аркушів
							П	11	
Н.контроль						Монолітна з/б плита днища ПДМ-1. Армування. Розріз по I-I.			
Перевірюв									
Розробив									

Інв. № ор.	Підпис і дата	Зам. інв. №

Розріз по II-II

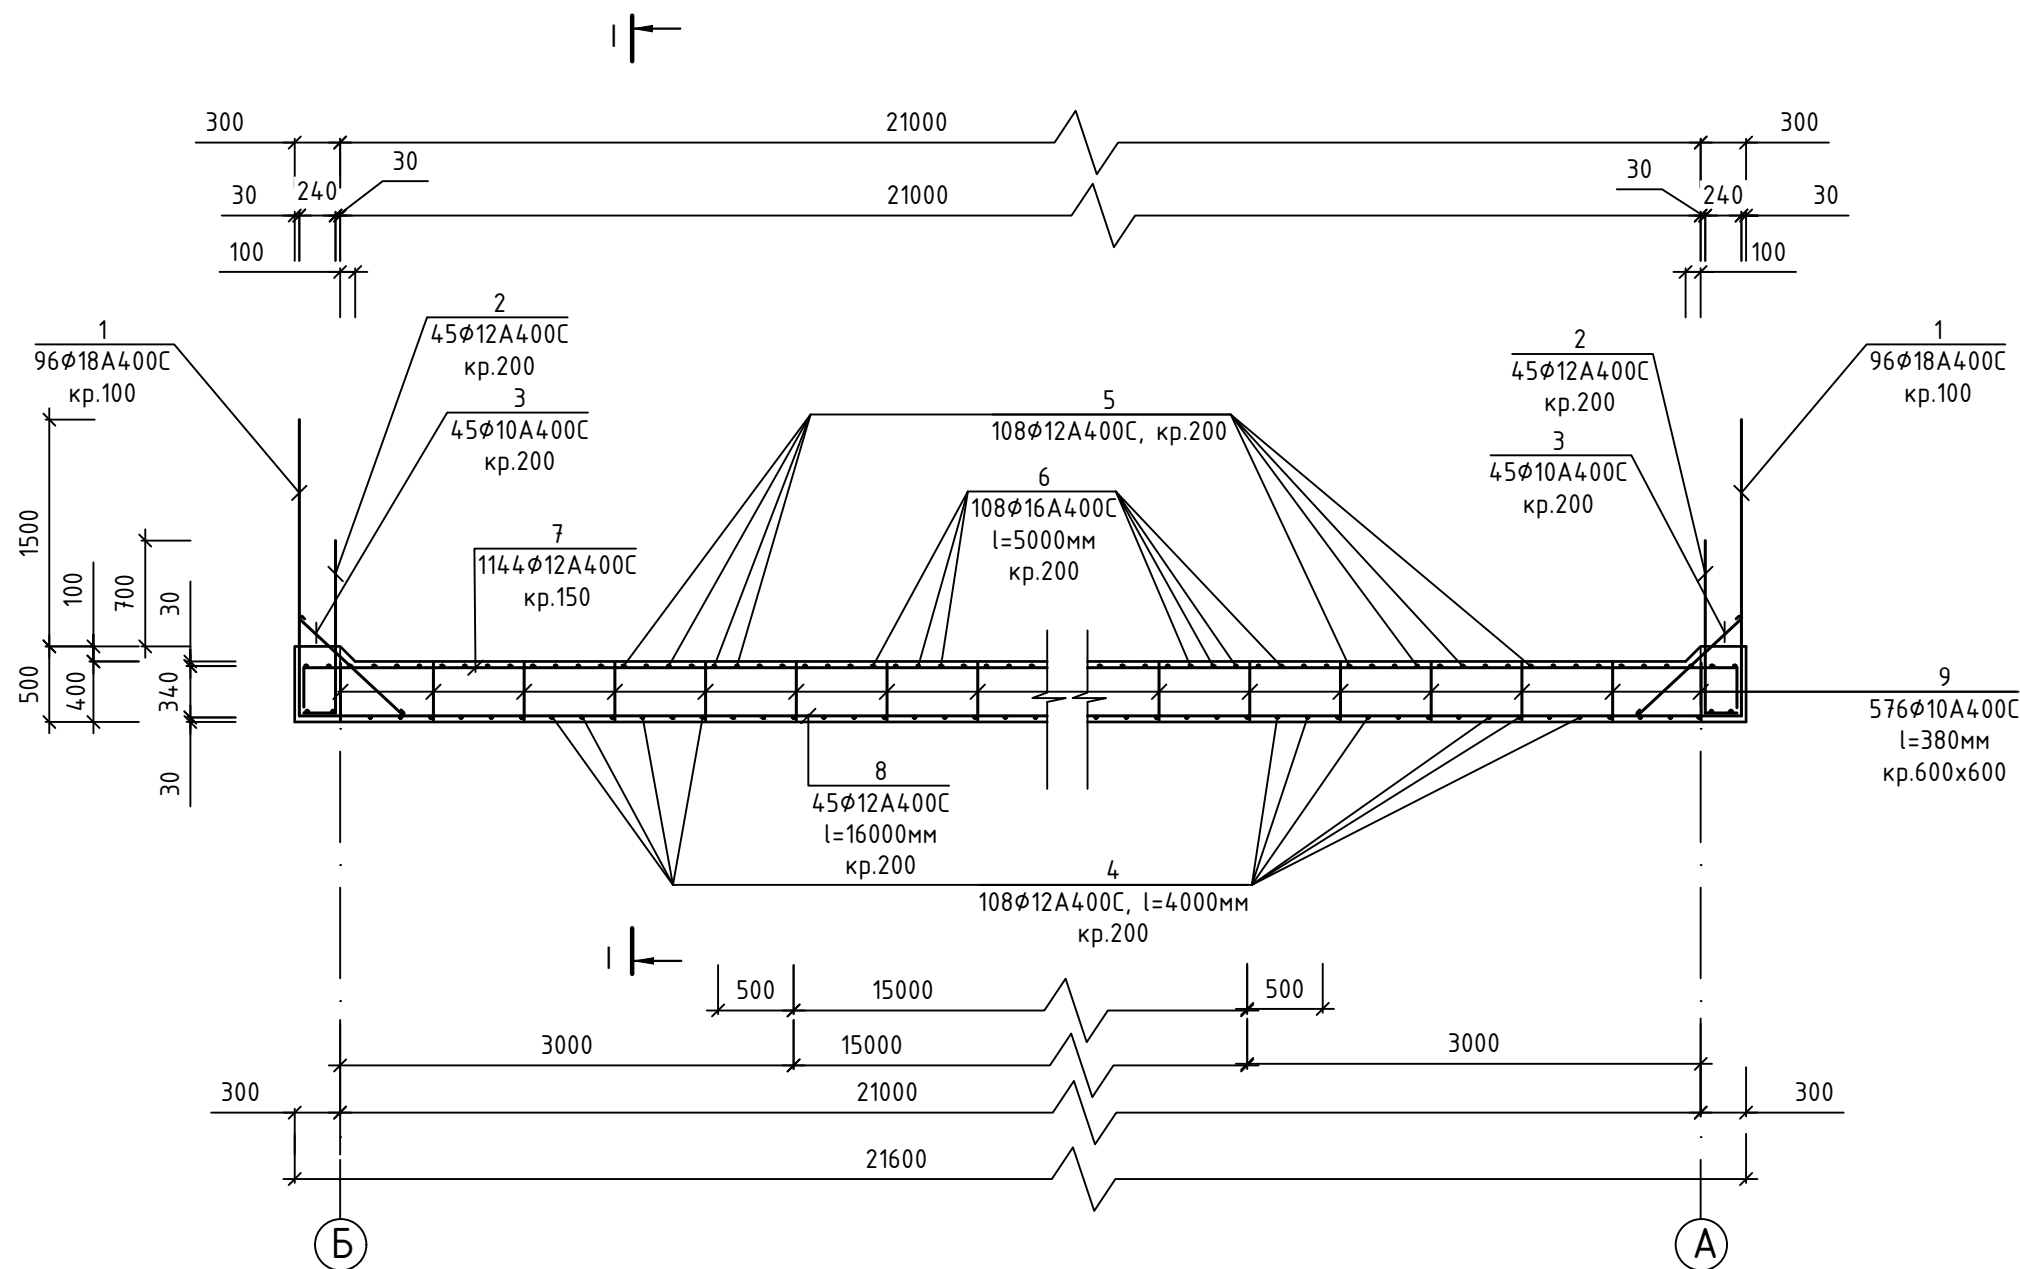

± 0,000=

ПОПЕРЕДНЬО


Примітки:

1. План див. креслення -КБ, арк.
2. Розріз по I-I див. креслення -КБ арк.....

- КБ

						- КБ			
Змін.	Кільк.	Арк.	№ док.	Підпис	Дата				
ГІП						ВНС-6		Стадія	Аркуш
Н.контроль								П	12
Перевірюв						Монолітна з/б плита днища ПДМ-1. Армування. Розріз по II-II.			
Розробив									


Розріз по а-а

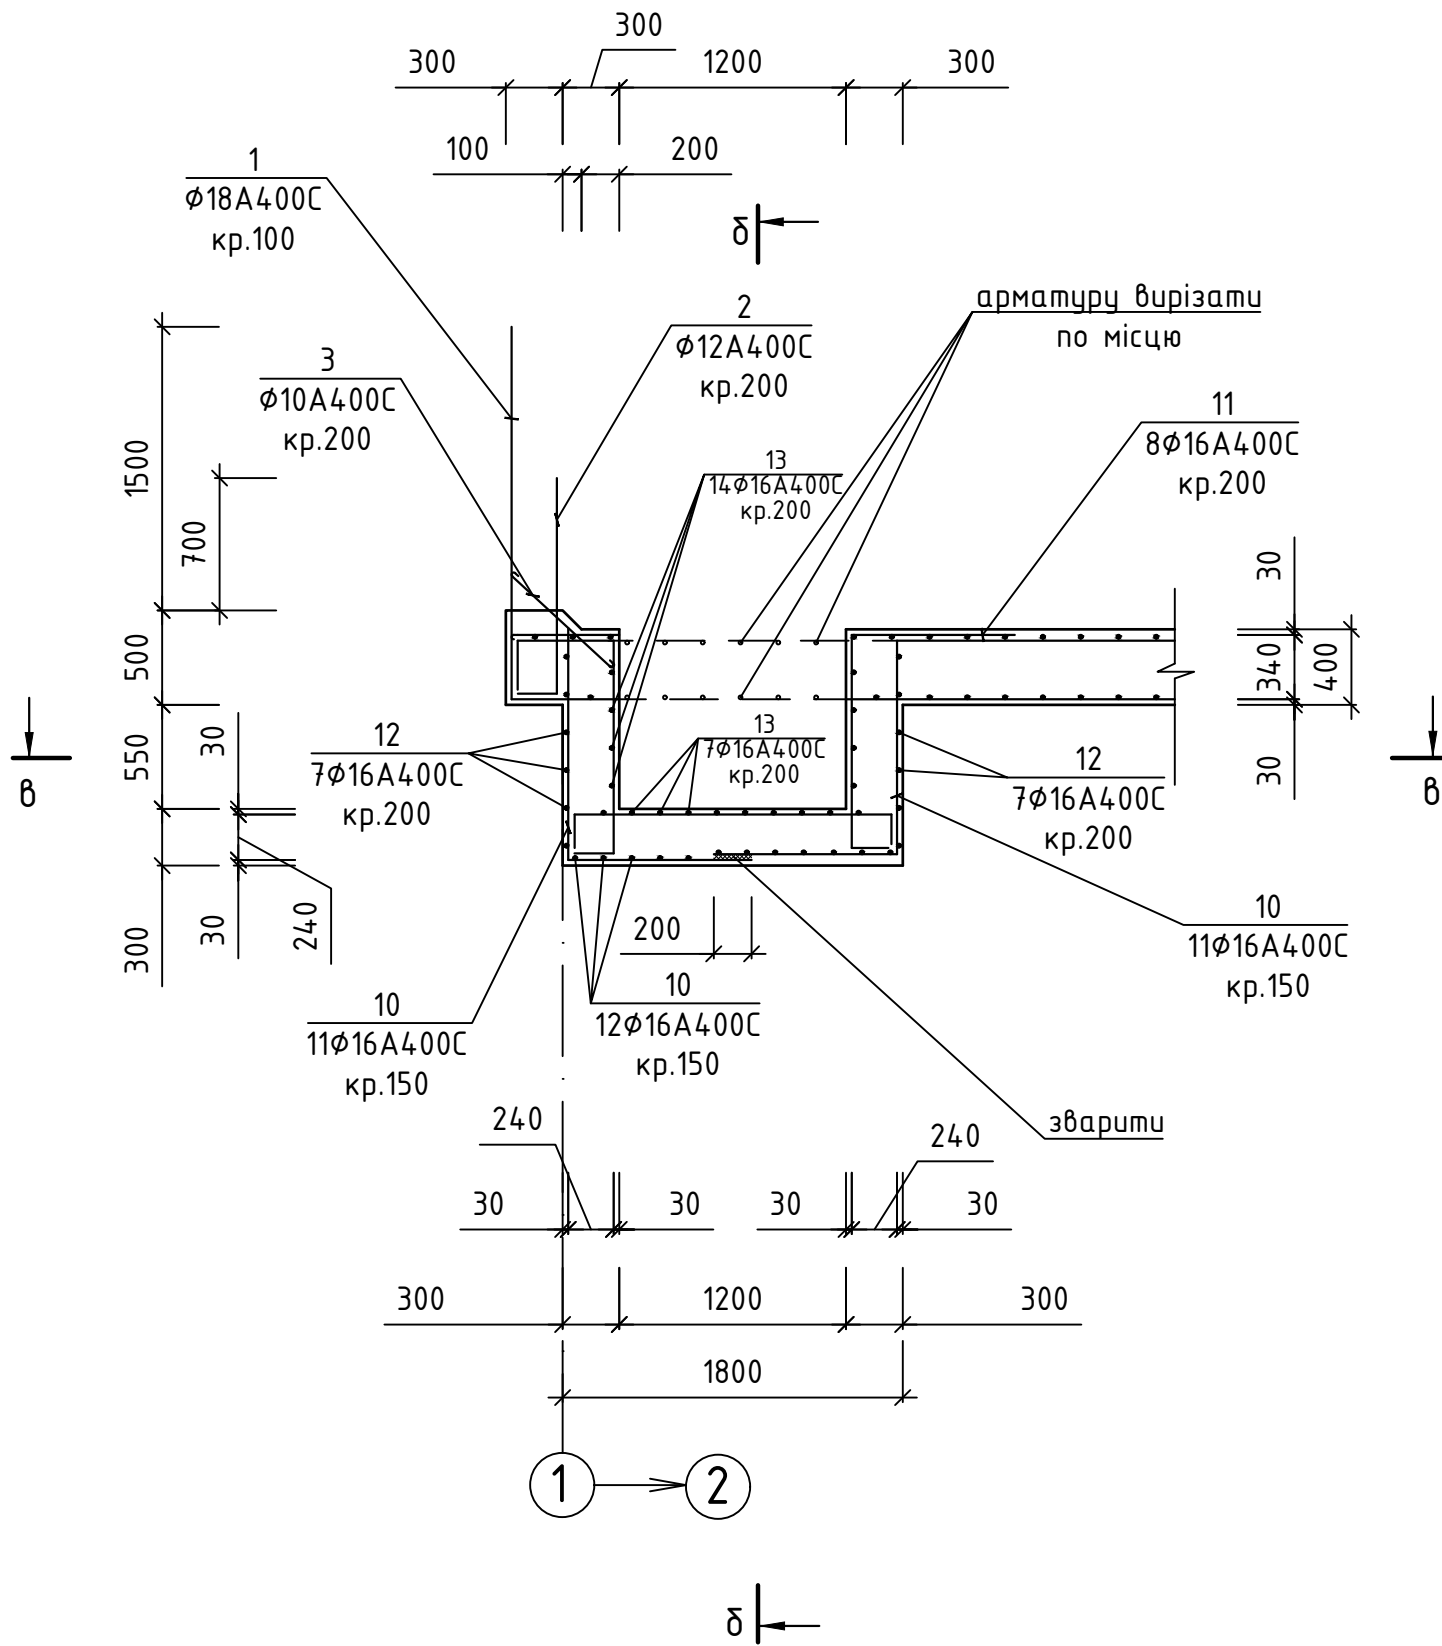

Примітки:

1. План див. креслення -КБ, арк.
2. Розріз по δ-δ див. креслення -КБ арк.....

Розріз по б-б

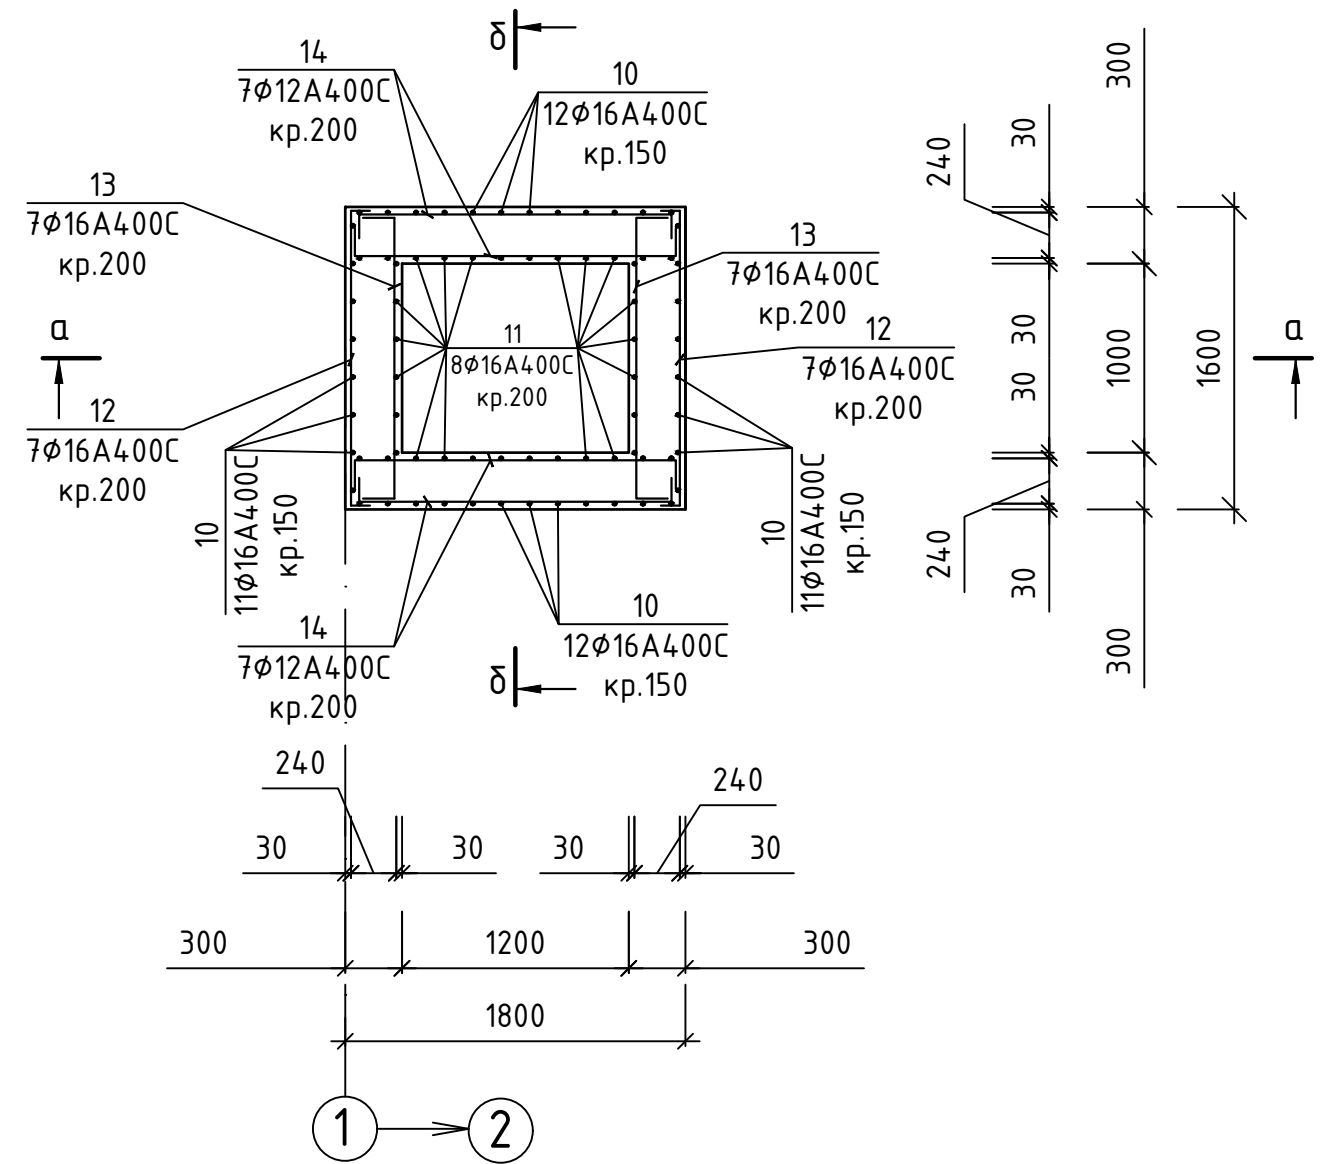


± 0,000=

ПОПЕРЕДНЬО

						- КБ			
Змін.	Кільк.	Арк.	№ док.	Підпис	Дата				
ГІП						ВНС-6	Стадія	Аркуш	Аркушів
							П	13	
Н.контроль						Монолітна з/б плита днища ПДМ-1. Армування прямока. Розріз по а-а; по в-в.			
Перевірів									
Розробив									

The diagram shows a horizontal beam of total length 1000 units. A triangular load is applied over a 300-unit segment in the middle, with a peak intensity of 300 units. The load starts at 0 at the left end of the 300-unit segment and increases linearly to 300 at the right end. The remaining 700 units of the beam are free of load. A point load of 200 units is applied downwards at the right end of the beam. The beam is supported by a pin support at the left end and a roller support at the right end. The distance from the left end to the start of the triangular load is 100 units, and the distance from the end of the triangular load to the right end is 200 units.

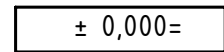


- КБ

1. План див. креслення –КБ, арк.
2. Розріз по а-а див. креслення –КБ арк.....
3. Розріз по в-в див. креслення –КБ арк.....

						- КБ				
Змін.	Кільк.	Арк.	№ док.	Підпис	Дата					
ГІП						ВНС-6		Стадія	Аркуш	Аркушів
								П	14	
Н.контроль						Монолітна з/б плита днища ПДМ-1. Армування прямика. Розріз по δ-δ.				
Перевірів										
Розробив										

Інв. № ор.	Підпис і дата	Зам. інв. №


Інв. № ор.	Підпис і дата	Зам. інв. №

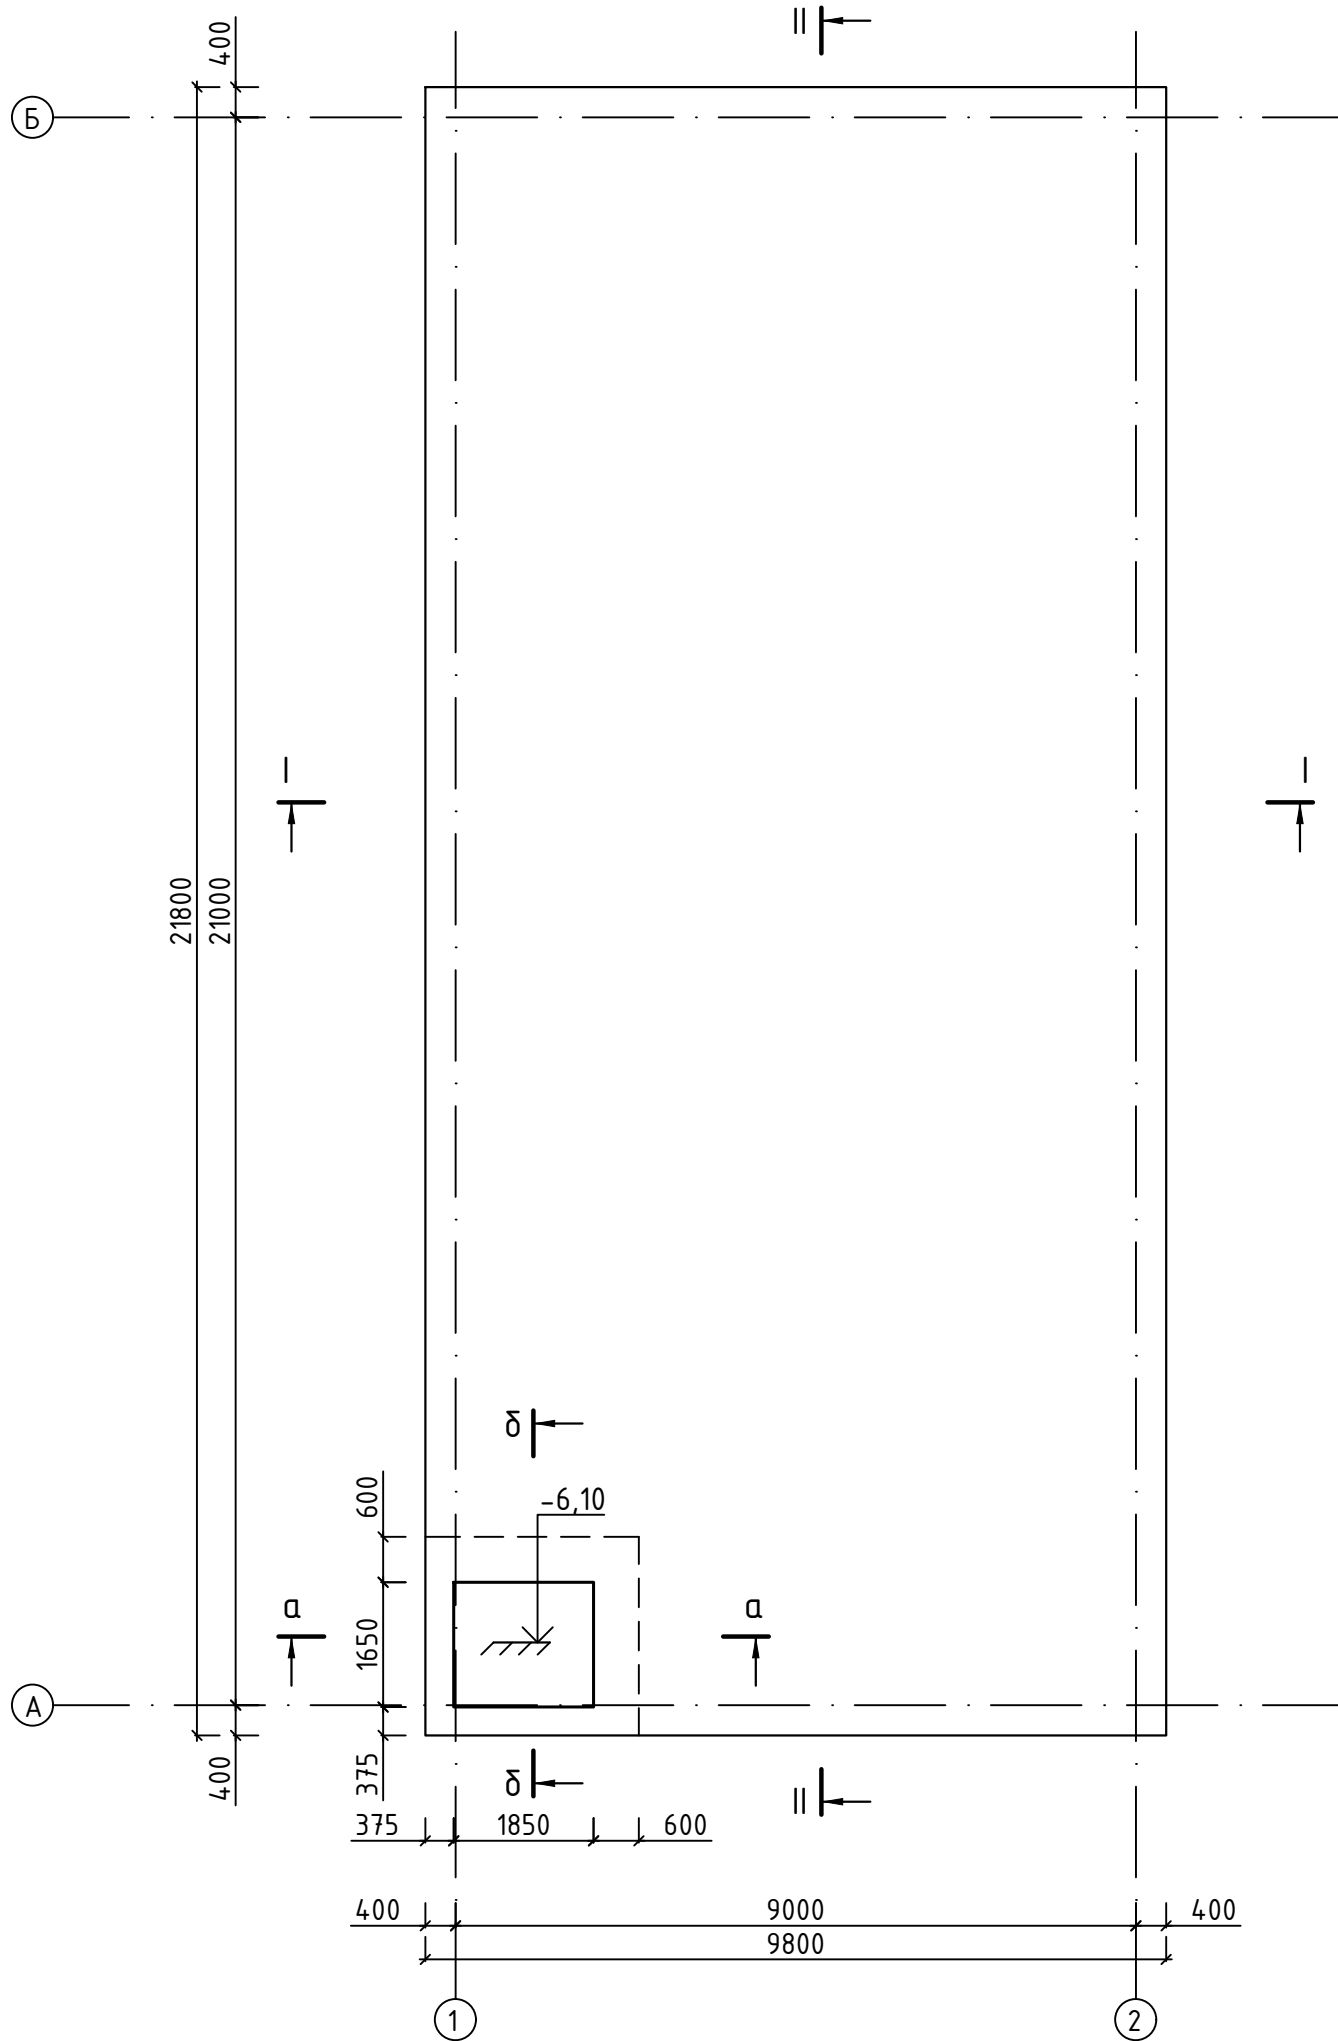


- Примітки:
1. Розріз по I-I див. креслення -КБ арк.
 2. Розріз по II-II див. креслення -КБ арк.....
 3. Розріз по А-А див. креслення -КБ, арк.....
 4. Розріз по Б-Б див. креслення -КБ, арк.....

						- КБ			
Змін.	Кільк.	Арк.	№ док.	Підпис	Дата				
ГІП						ВНС-6		Стадія	Аркуш
Н.контроль								П	15
Перевірю						Бетонна підготовка. План.			
Розробив									


Розріз по а-а

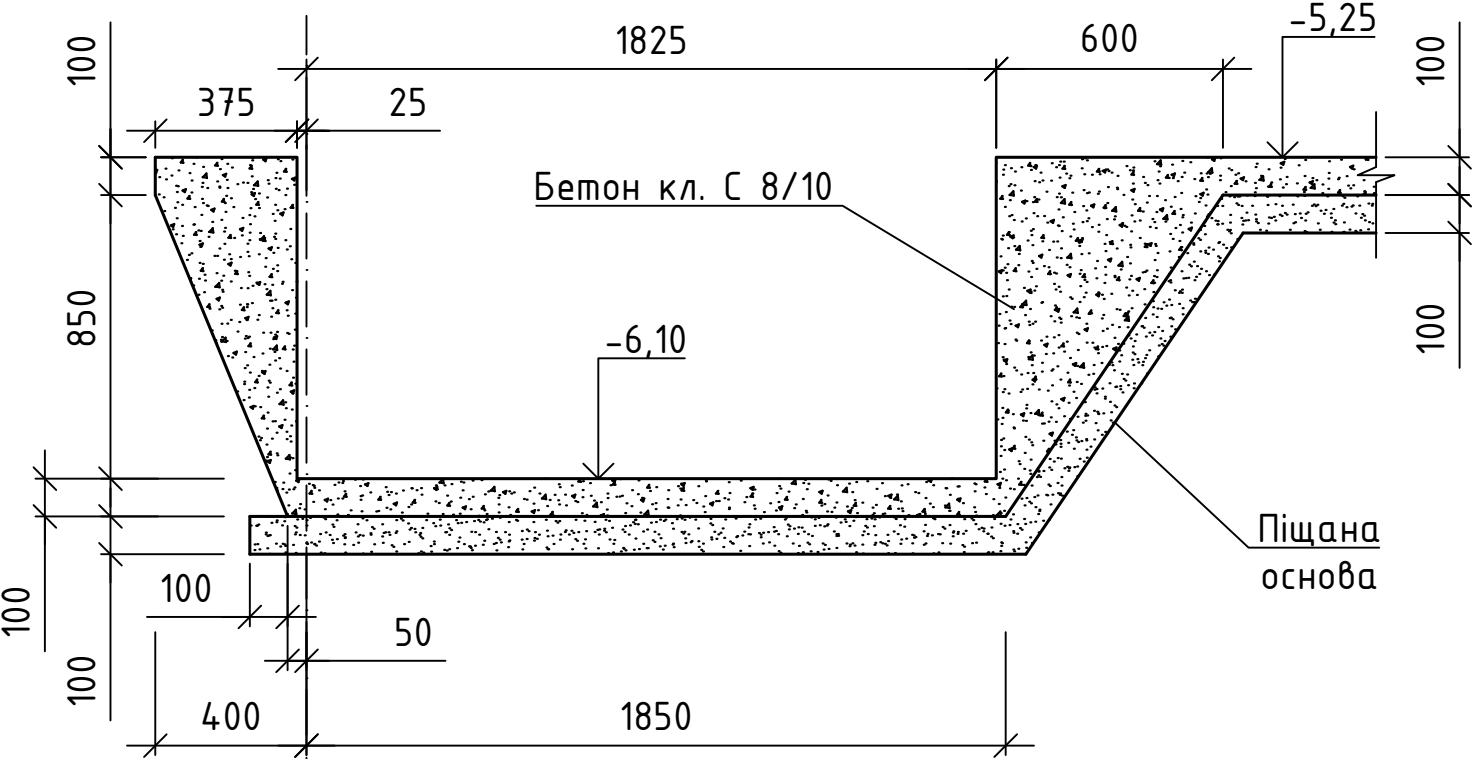


Розріз по б-б

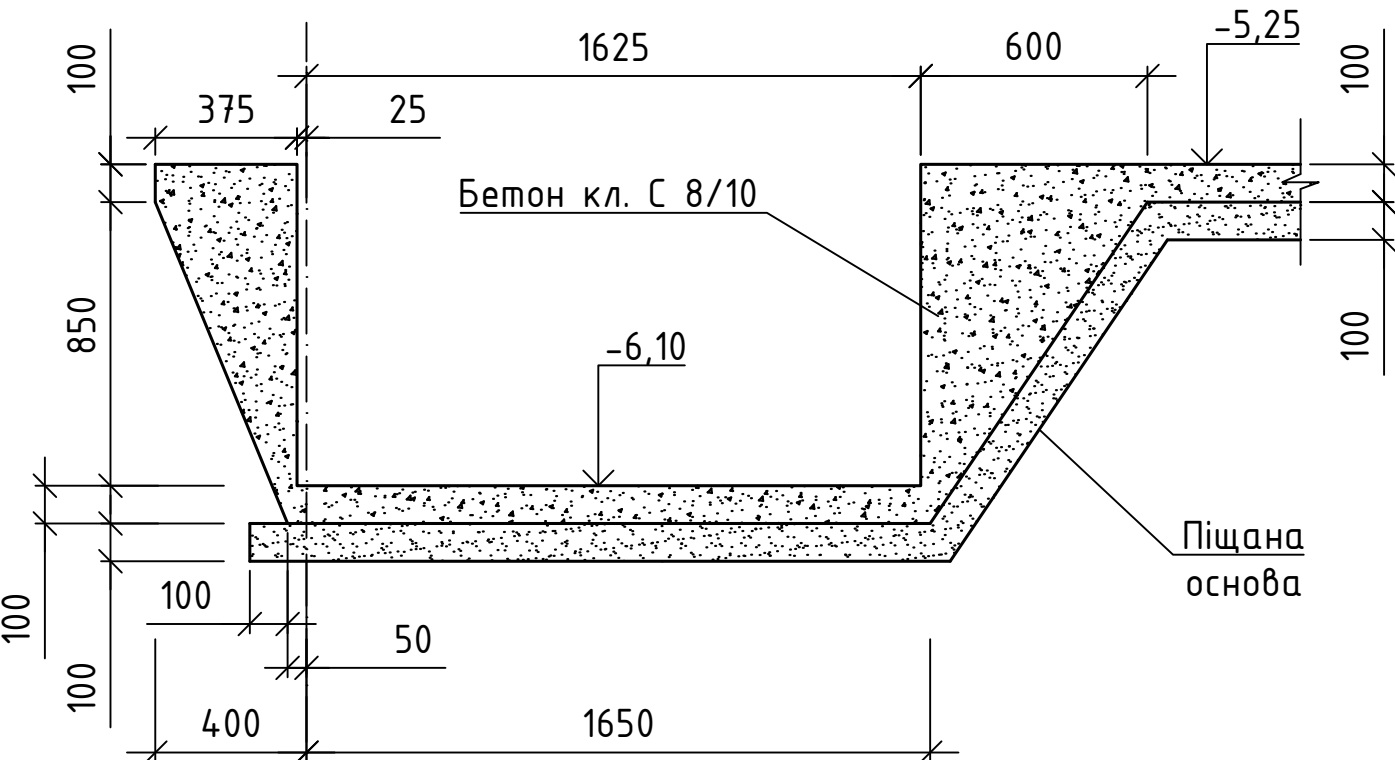

Розріз по I-I

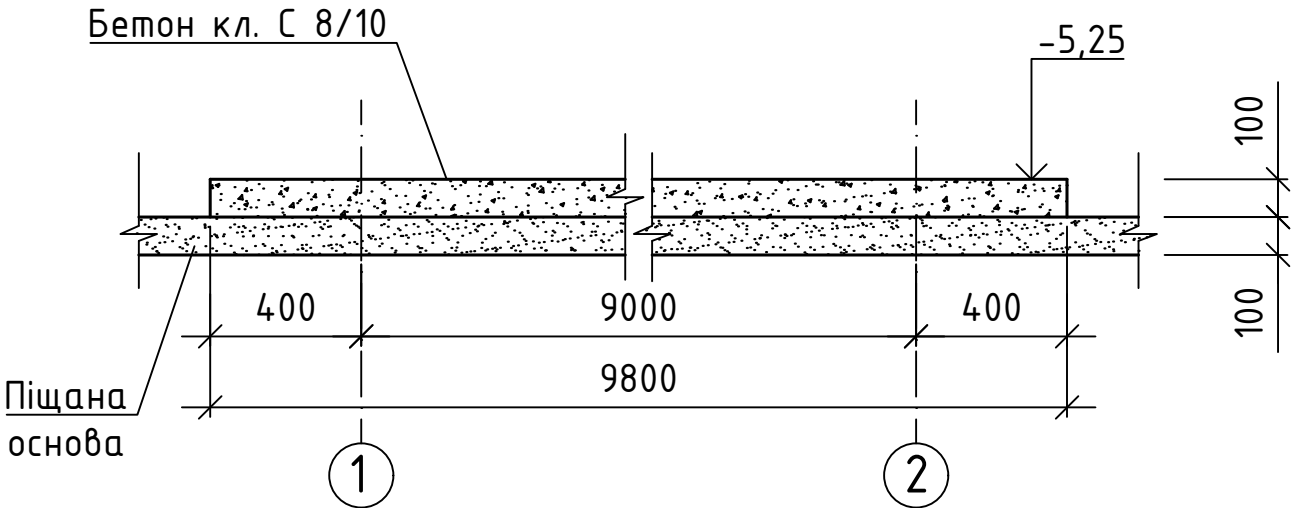

Розріз по II-II

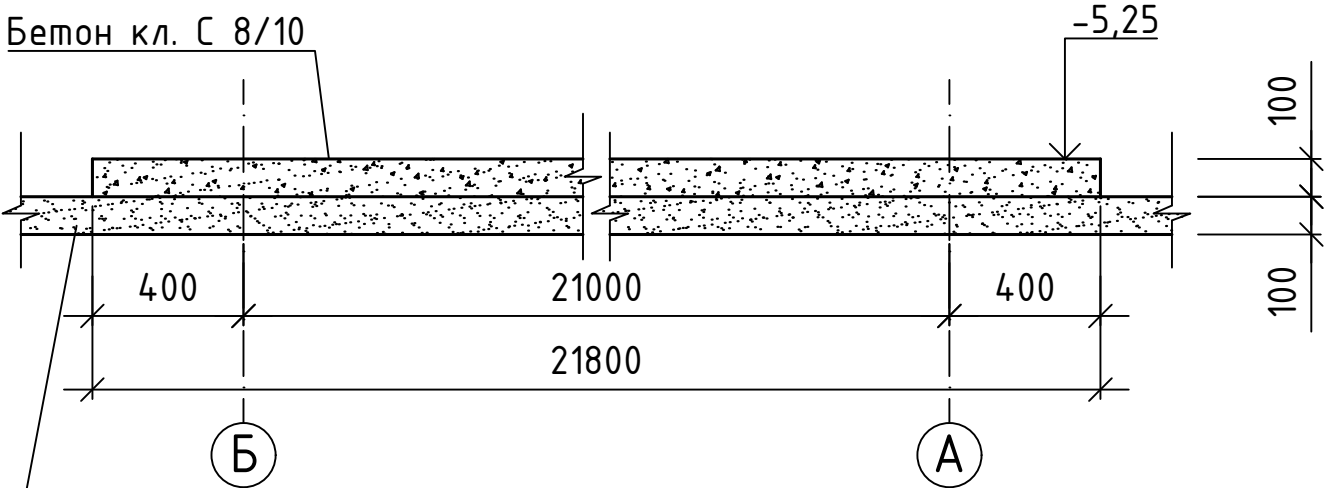

- Примітки:
1. План див. креслення -КБ, арк.
 2. Бетонну підготовку виконати із бетону класу С 8/10.
 3. Витрата бетону класу С 8/10 складає 23,3 м³.

± 0,000=

ПОПЕРЕДНЬО

Інв. № ор.	Підпис і дата	Зам. інв. №

						- КБ		
Змін.	Кільк.	Арк.	№ док.	Підпис	Дата			
ГІП						ВНС-6		
Н.контроль						Стадія	Аркуш	Аркушів
Перевірив						П	16	
Розробив						Бетонна підготовка. Розріз по I-I, по II-II, по а-а, по б-б.		